



9TH TO 12TH FLOOR PLAN OF OF BLOCK 2

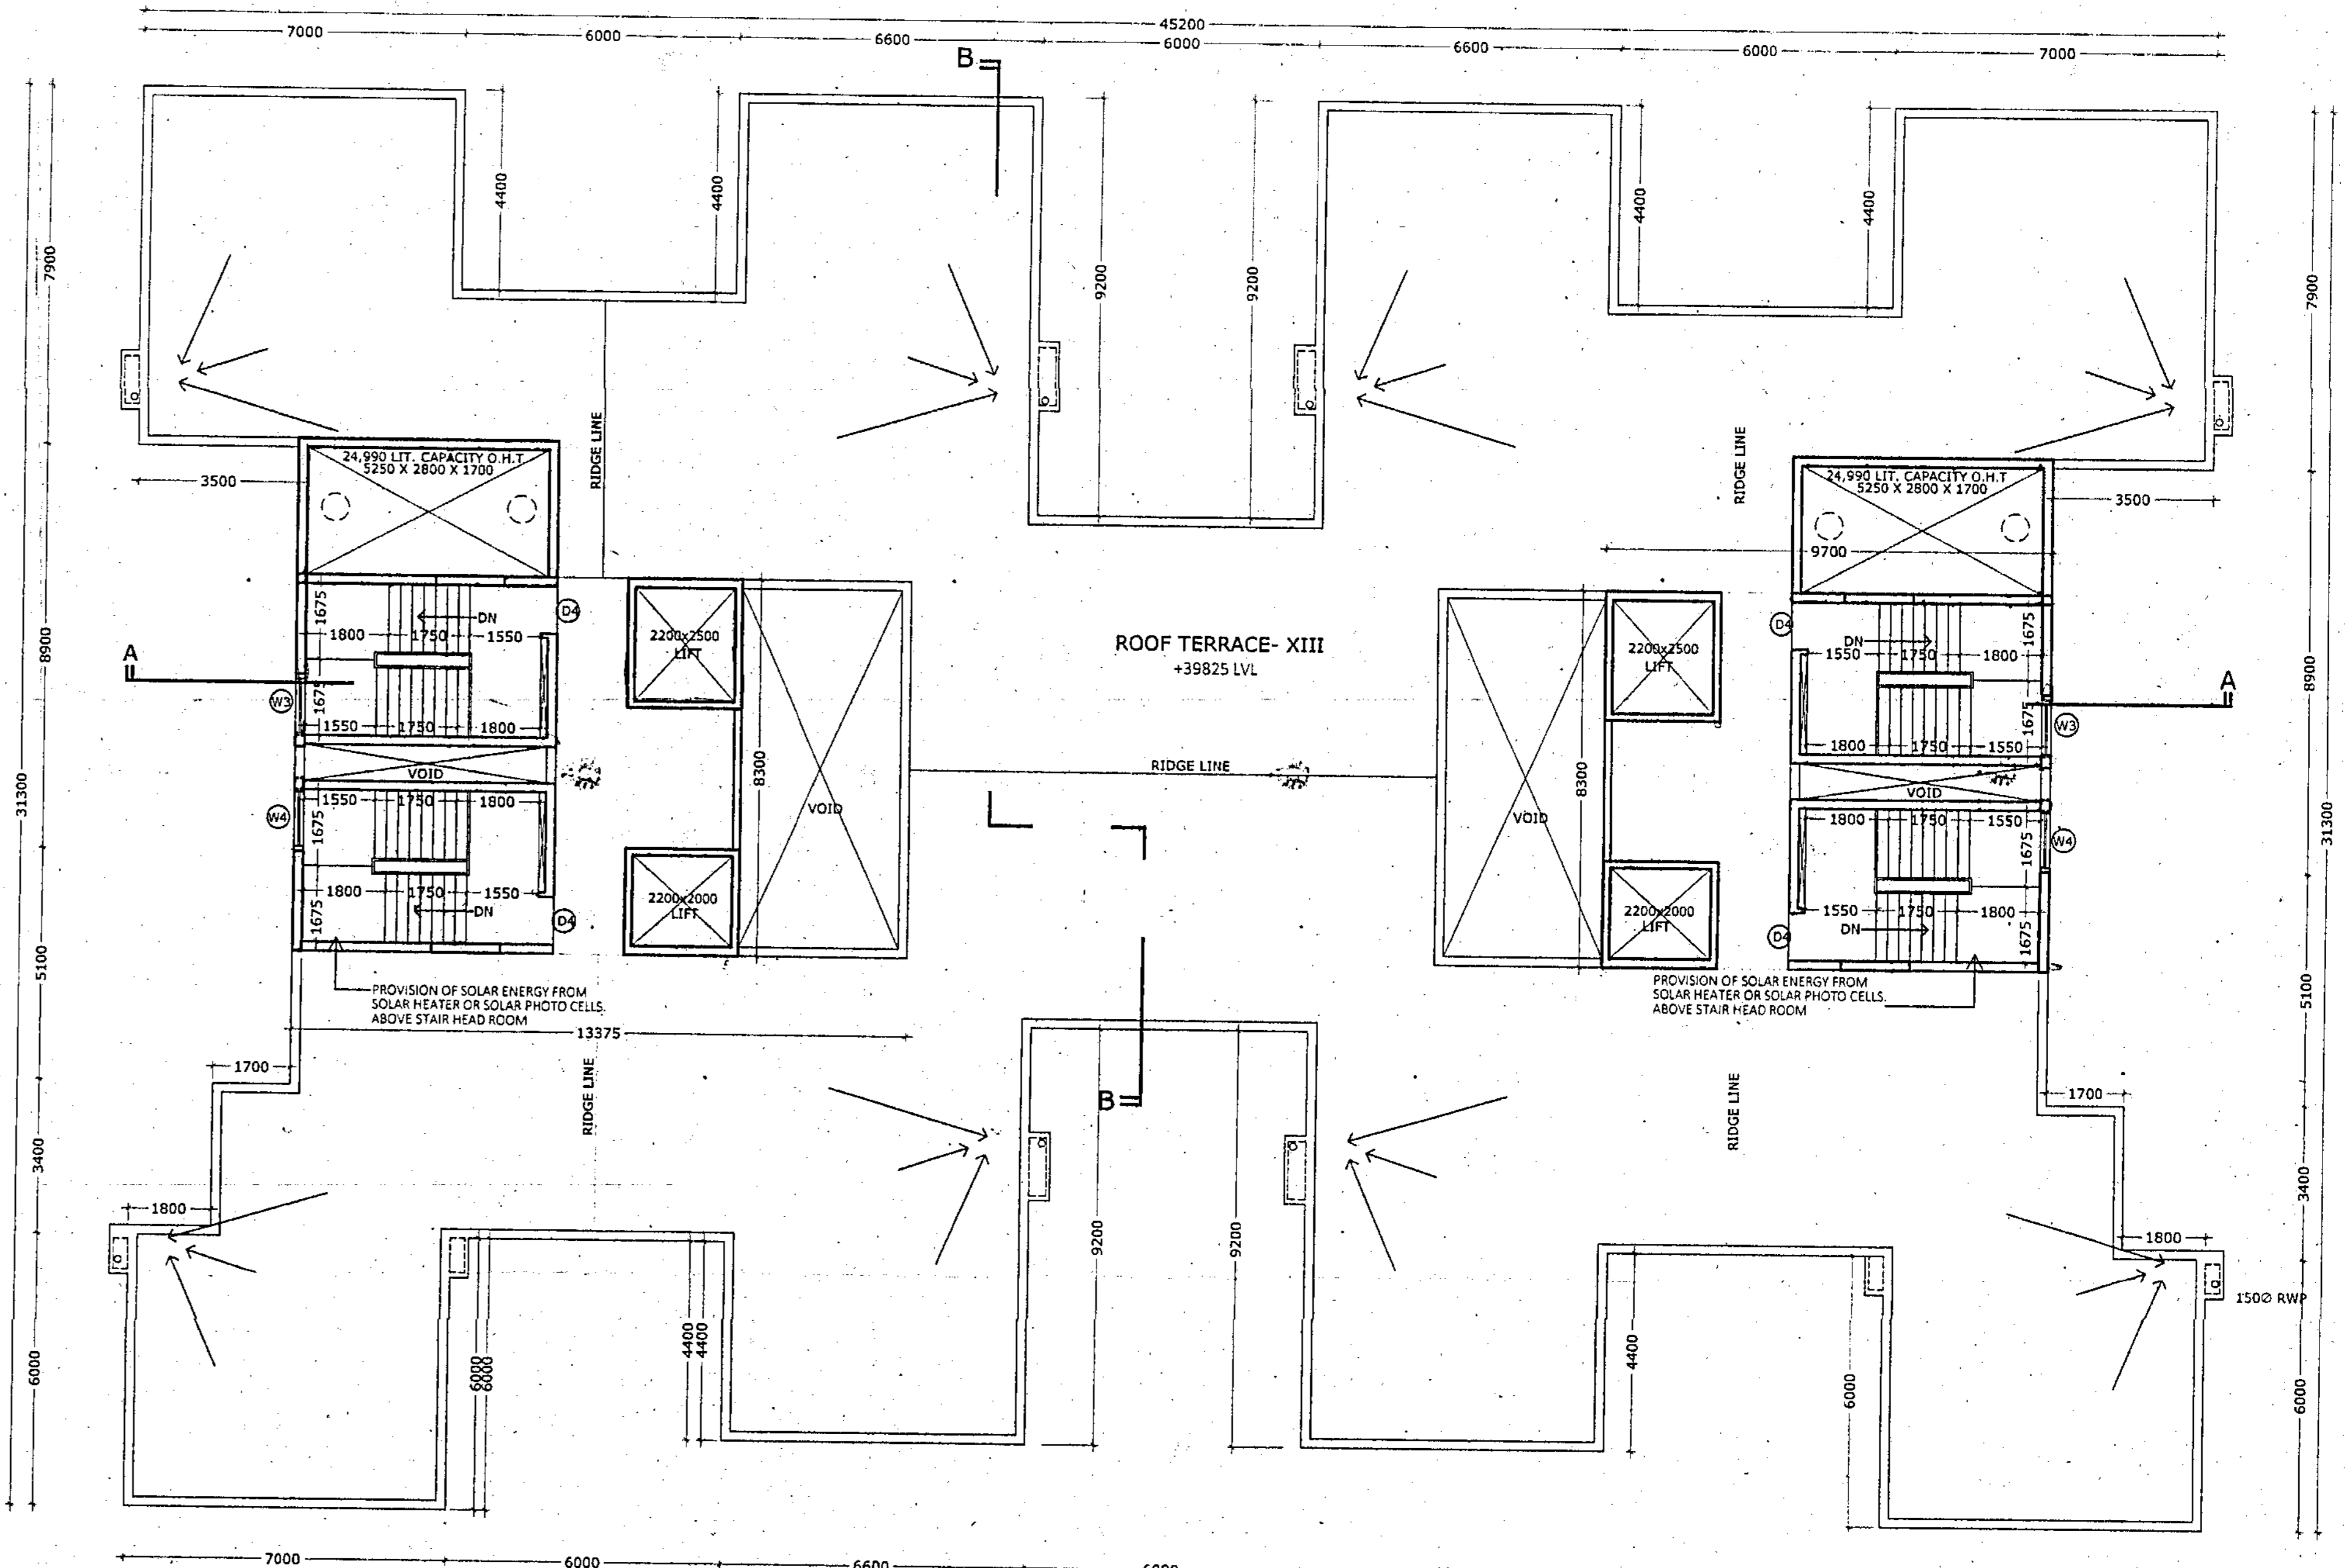


ROOF PLAN OF BLOCK 2 (SCALE 1 : 100)

WINDOW	WIDTH	HEIGHT	BILL	INTEL
W1	800	800	1500	2100
W2	800	1000	1100	2100
W3	1000	800	800	2100
W4	1250	1800	300	2100
W5	1500	1500	500	2100
W6	1500	1500	800	2100
W7	1800	1800	800	2100
W8	VARIABLE		800	2100

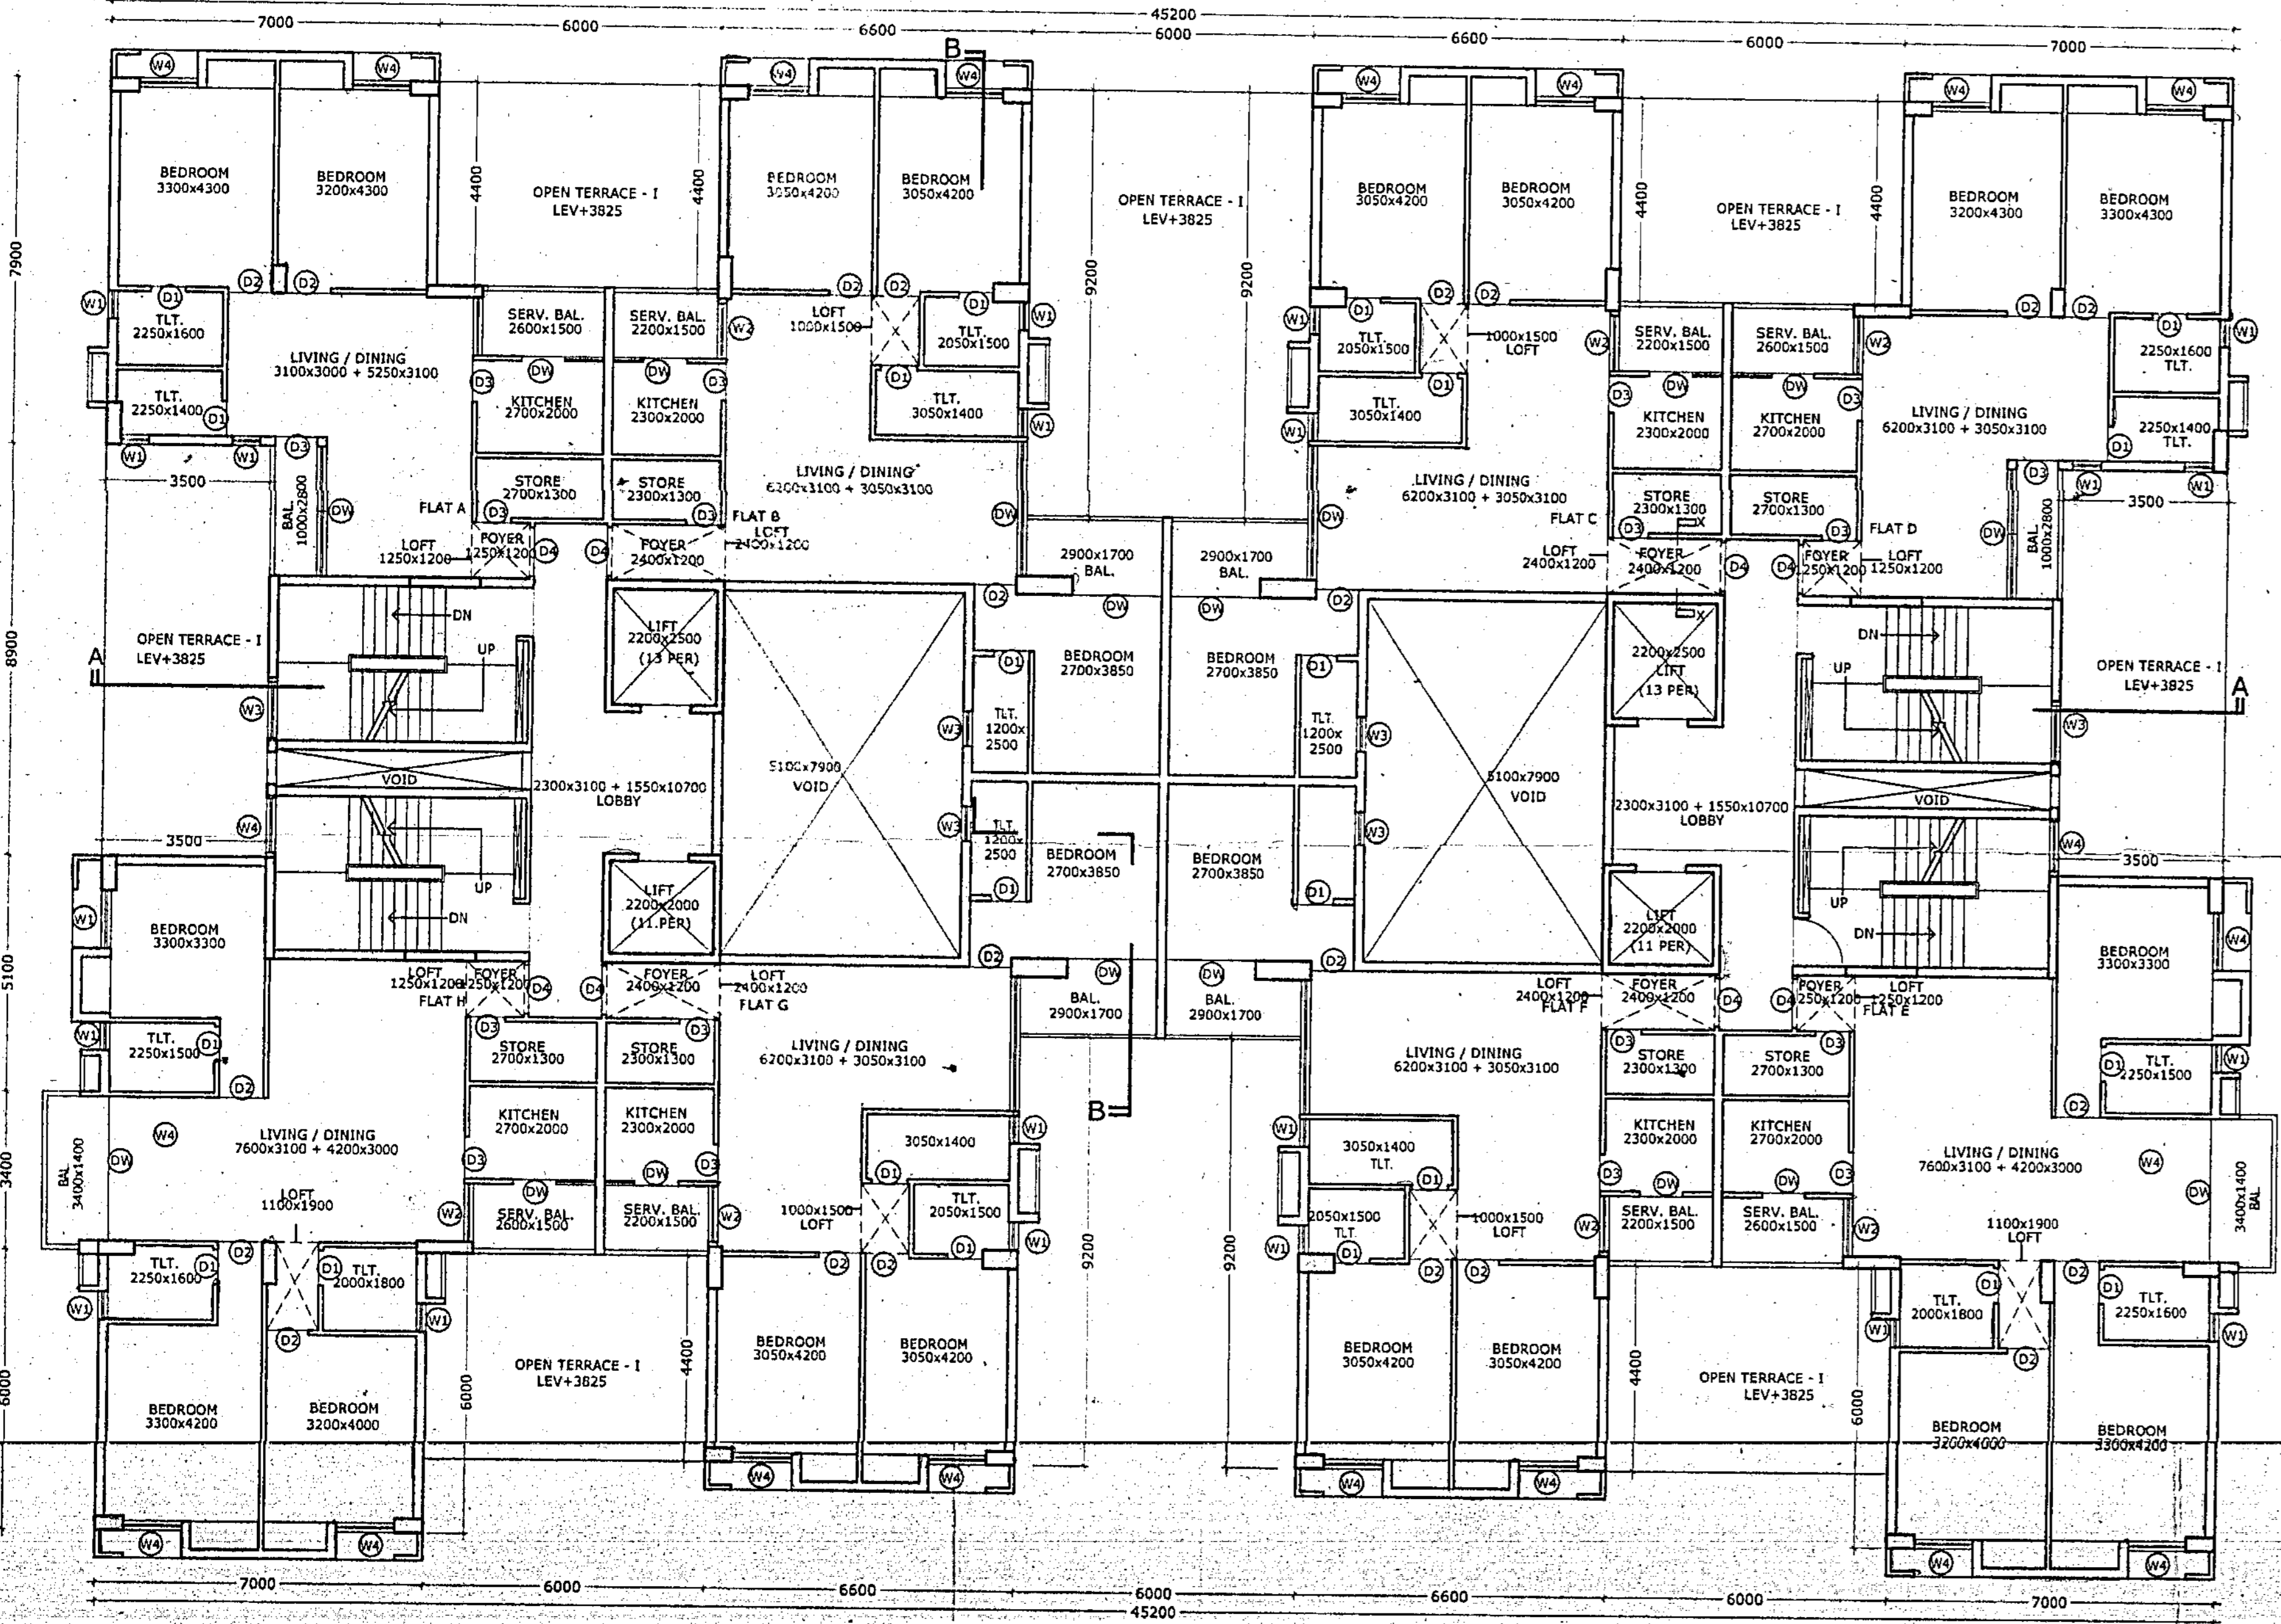

FIRST FLOOR PLAN OF BLOCK 2

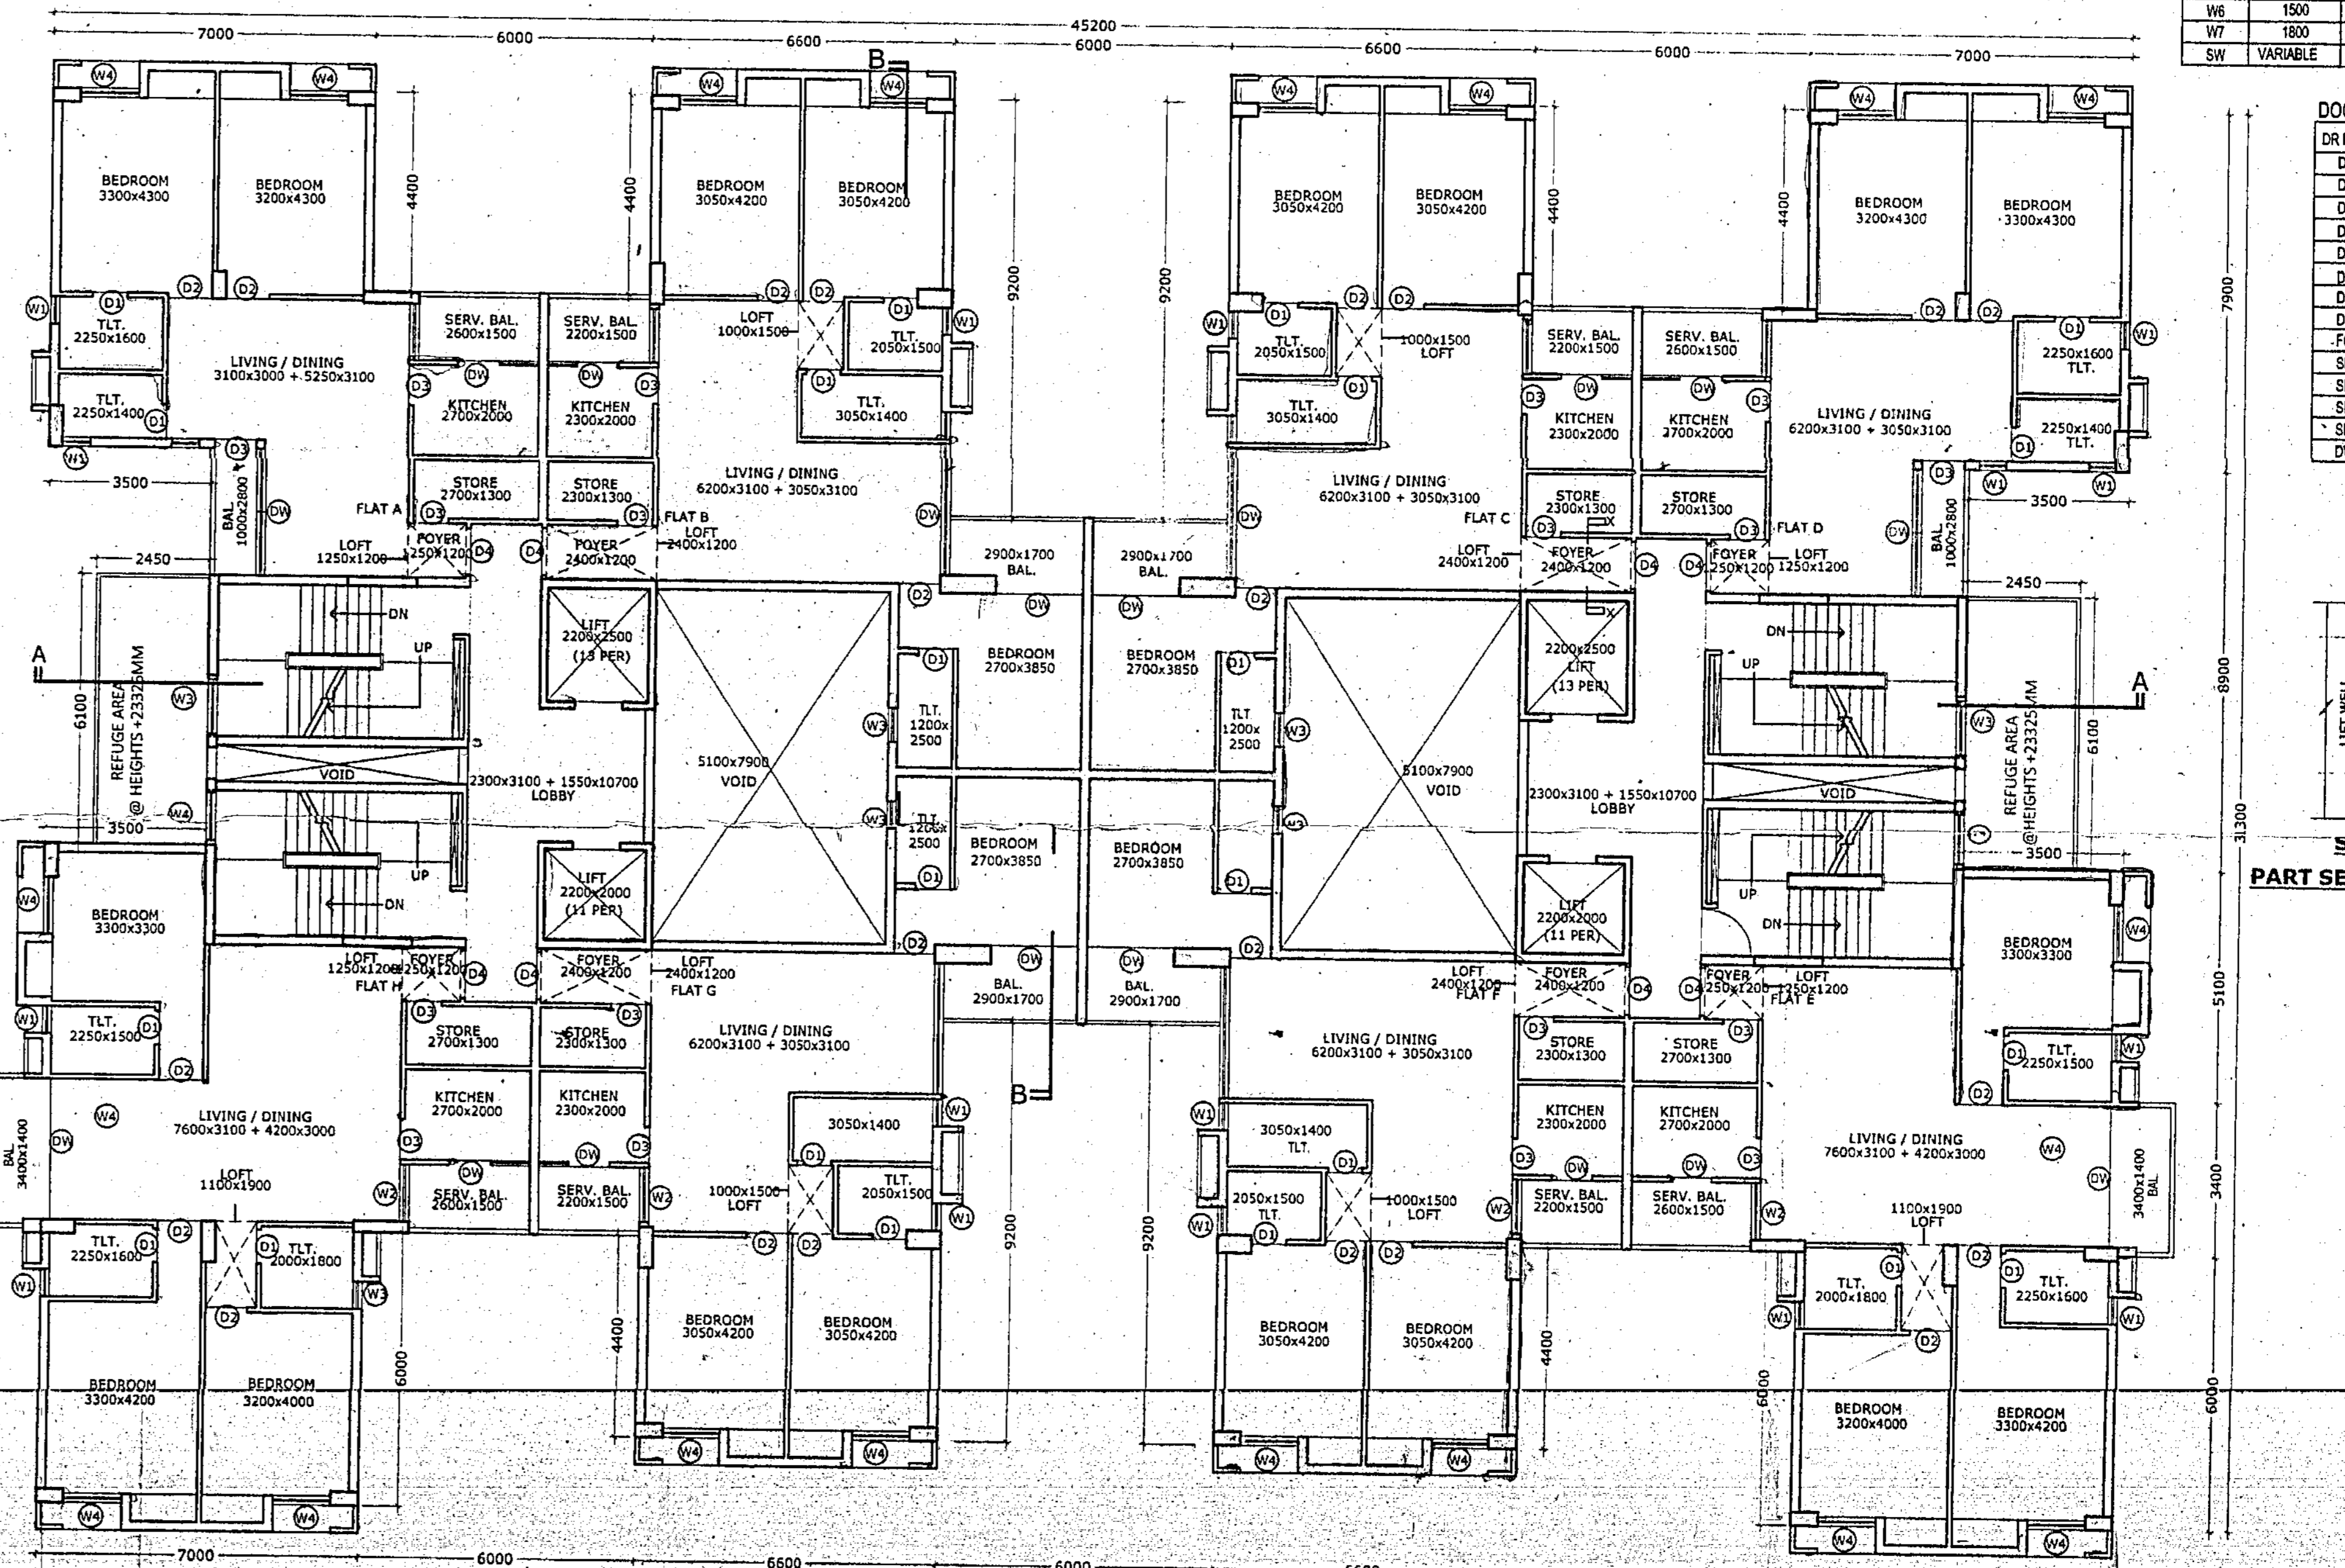

2ND TO 8TH FLOOR PLAN OF OF BLOCK 2

DOOR	WIDTH	HEIGHT	BILL	INTEL
D1	750	2100		
D2	800	2100		
D3	900	2100		
D4	1000	2100		
D5	1050	2100		
D6	1100	2100		
D7	1200	2100		
D8	1300	2100		
D9	1400	2100		
D10	1450	2100		
D11	1500	2100		
D244	13150	2100		
D245	13200	21		