


Latitude: 22°30'20.0766"

Longitude: 88°19'54.84"

NO.	DESCRIPTION	UNIT	QTY	PRICE	TOTAL
1	...	...	...	...	...
2	...	...	...	...	...
SITE PLAN SCALE: 1:600

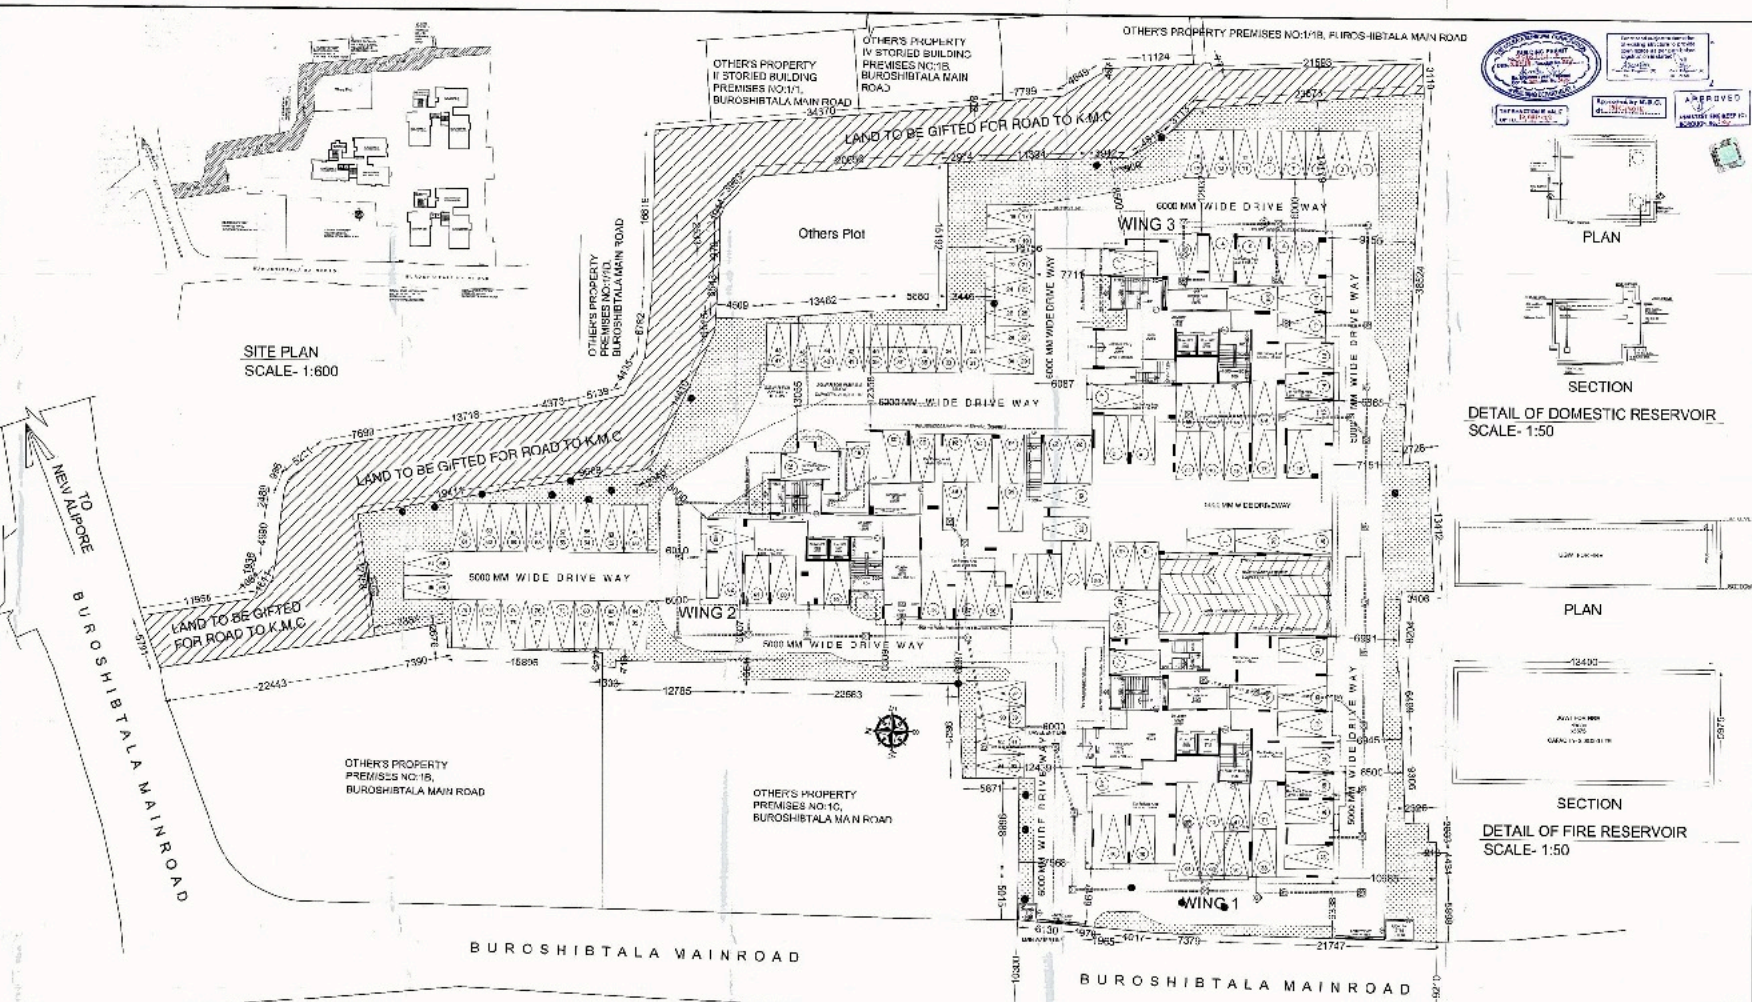


GROUND FLOOR PLAN SCALE: 1:150

FLOOR	NO.	AREA	PERCENTAGE
01	001	...	...
02	002	...	...
03	003	...	...
50	050	...	...


LOCATION PLAN SCALE: 1:4000

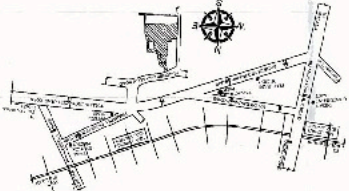

DETAIL OF DOMESTIC RESERVOIR SCALE: 1:50

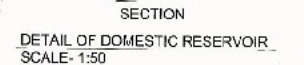

DETAIL OF FIRE RESERVOIR SCALE: 1:50

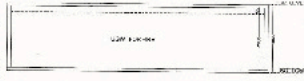

SECTION



SECTION

PROJECT:  
 PROPOSED PLAN OF B-G+3 STOREY RESIDENTIAL BUILDING,  
 AT PREMISES NO-34, BURUSHIBHATALA MAIN ROAD, P.S. BEHALA,  
 WARD NO: 117, BOROUGH: XIII, KOLKATA: 700 036, UNDER KOLKATA  
 MUNICIPAL CORPORATION.

SCALE: 1:153.3  
 TITLE: GROUND FLOOR PLAN  
 SANON SEN & ASSOCIATES (P) LTD.  
 10/10, BANGALORE ROAD, KOLKATA-700 017  
 PH: 22440100, 22440101, 22440102  
 FAX: 22440103, 22440104, 22440105  
 WWW: WWW.SANONSEN.COM

APPROVED BY THE MUNICIPAL CORPORATION  
 PROJECT NO: ...  
 DATE: ...  
 ARCHITECT: ...  
 ENGINEER: ...  
 SANON SEN & ASSOCIATES (P) LTD.  
 10/10, BANGALORE ROAD, KOLKATA-700 017  
 PH: 22440100, 22440101, 22440102  
 FAX: 22440103, 22440104, 22440105  
 WWW: WWW.SANONSEN.COM