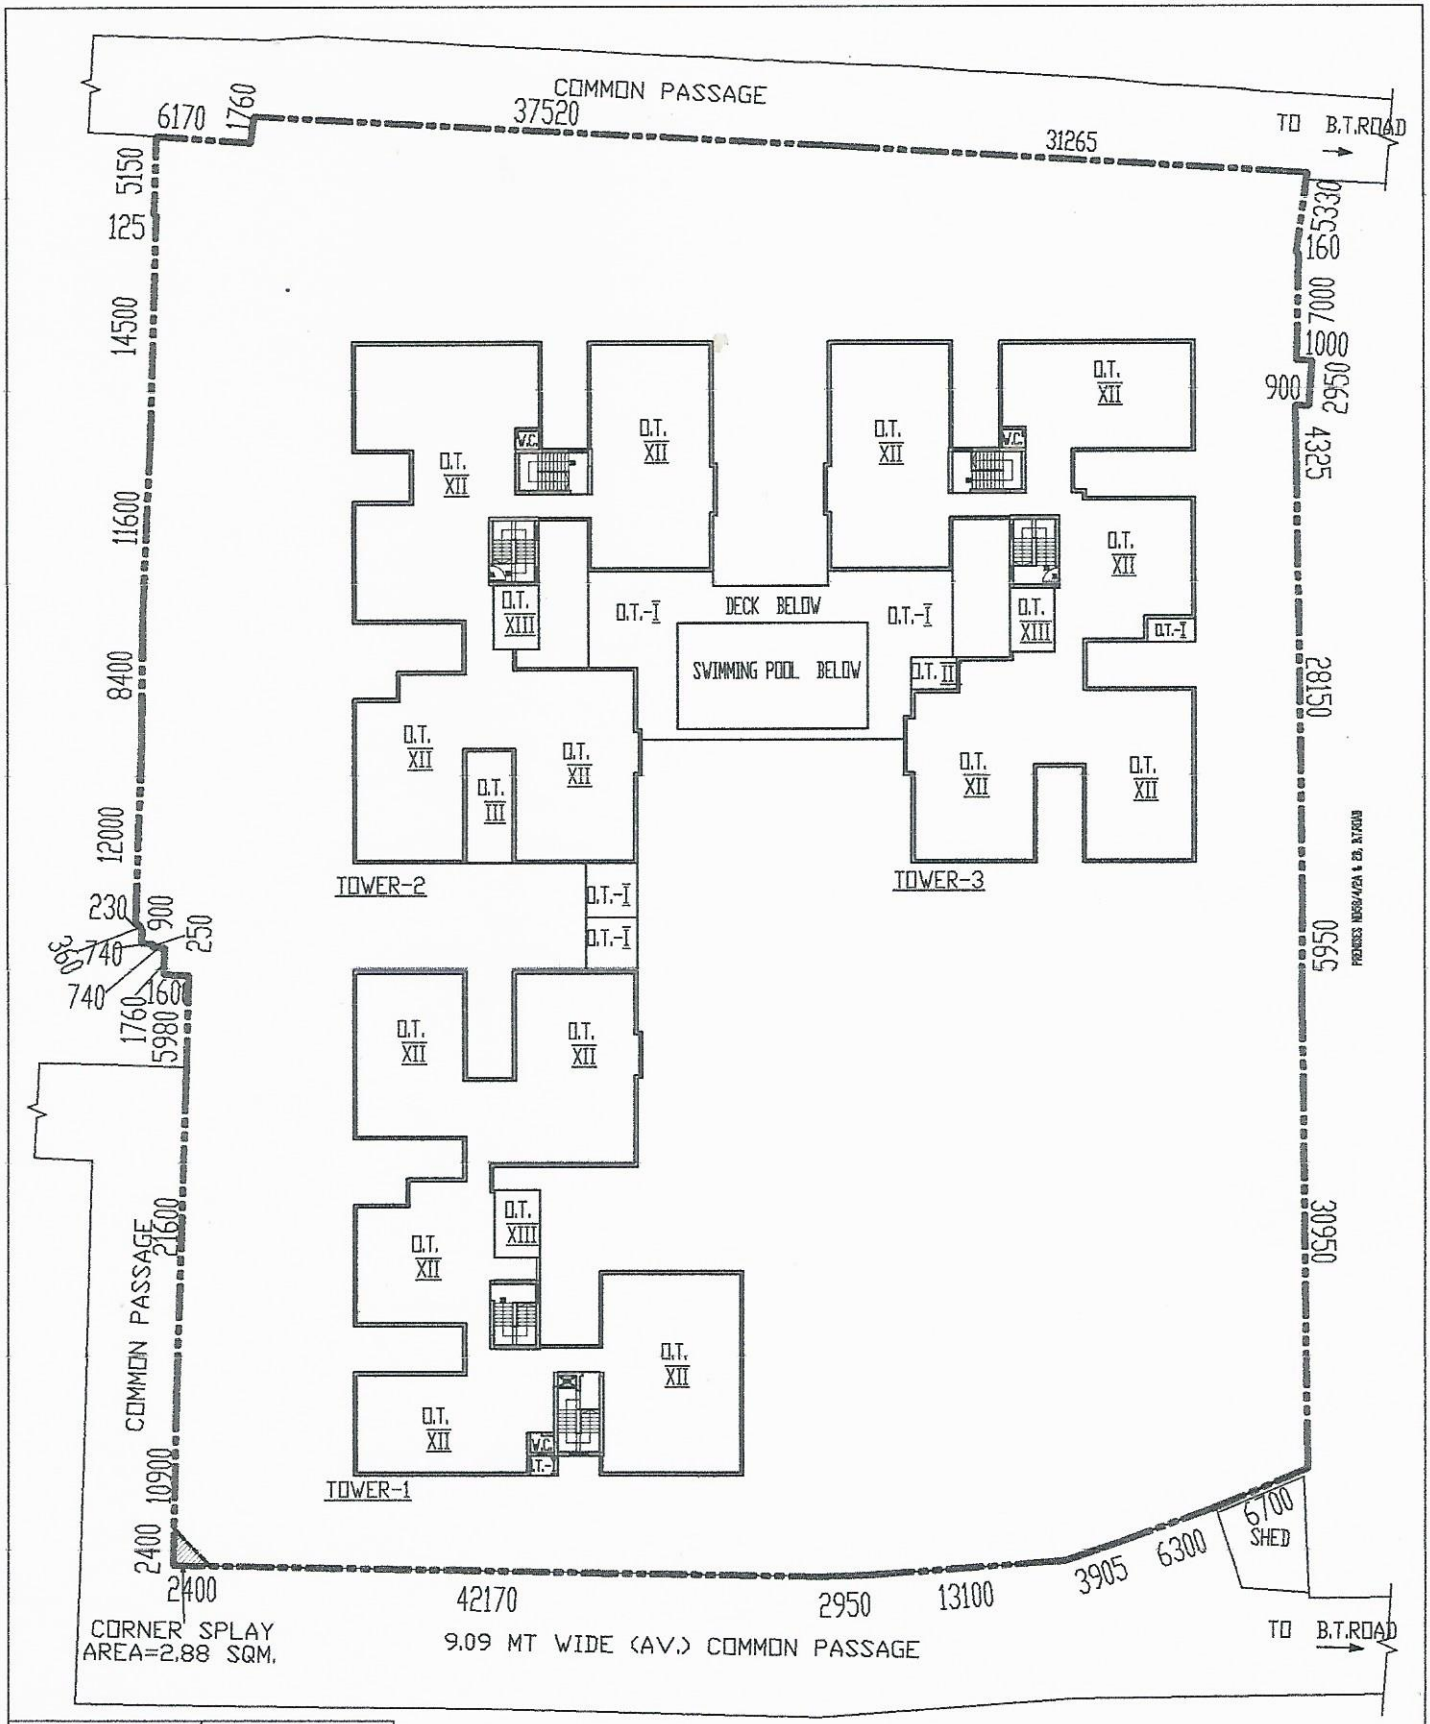


| LATITUDE:- | LONGITUDE:- |
|---|---|
| 22°37'18.97"N | 88°22'49.11"E |
| 22°37'18.95"N | 88°22'51.55"E |
| 22°37'16.03"N | 88°22'51.31"E |
| 22°37'16.27"N | 88°22'48.84"E |

N

| | |
|---|---|
| SITE PLAN | PREMISES NO.-58/3, BARRACKPORE TRUNK ROAD, KOLKATA-700002, WARD NO.-02, BOROUGH-I. |
| SCALE:-1:500 | |

Rajkumar Agarwal
Architect
Member of Council of
Architecture CA / 94 / 17940