


SECTION AA'

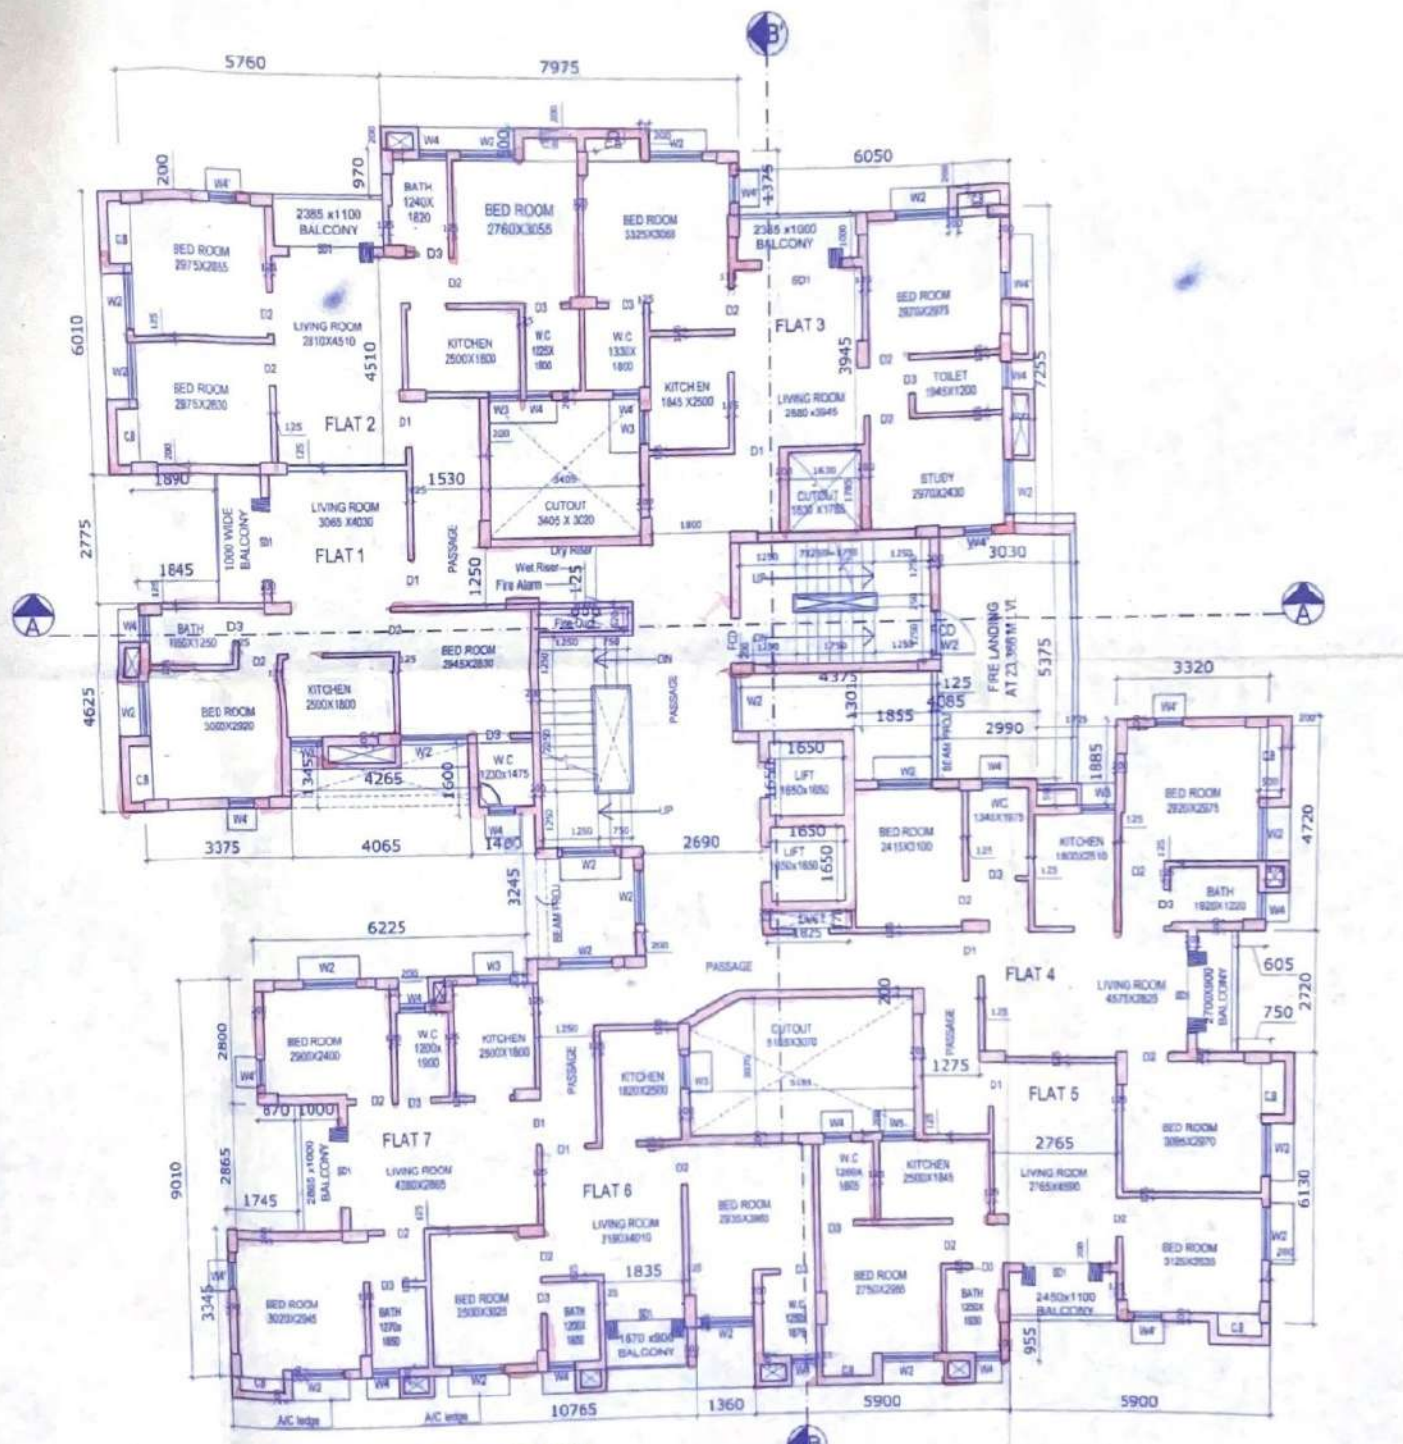

TYPICAL FLOOR PLAN (1ST - 8TH)
TOWER-3

1183pcw 22-06-18

- ১) অনুসূচী নম্বর ১৯৯৩ দ্বারা ও প্রতিষেধক পৌর গৃহ বিধিরূপে ২০০৭ অনুসূচী ২) বিশেষভাবে নির্ধারিত নকশা অনুমোদন করা হল।
- ১) ২৮ দ্বারা অনুসূচী নির্ধারিত কার্য শুরু করার (খসড়া) বিল পূর্বে "G" কক্ষের পৌরসভার আদেশ।
- ২) ২৯ দ্বারা অনুসূচী নির্ধারিত কার্য প্রিন্সিপাল (P.L) হস্তান্তর পর নিবন্ধিত (F) কাঙ্ক্ষিত পত্রের মাধ্যমে পৌরসভার আদেশে হবে।
- ৩) নির্ধারিত কার্যের জন্য অনুমোদিত নকশাটি রাখুন হবে
- ৪) ২০ দ্বারা অনুসূচী পৌর কর্তৃপক্ষ অথবা প্রতিনিধি পৌরসভার নির্ধারিত কার্যের আদেশে পাবেন।
- ৫) ২০ (১) দ্বারা অনুসূচী এই নকশা অনুমোদনের অধীনে কোন প্রকল্প বাস্তবায়ন করলে পৌরসভার আদেশে একই পূর্বে অনুমোদিত নকশা ও প্রতি জম ২০০(দুইশত) টাকা গিয়ে আরও ২(দুই) কক্ষের জমা নথীকরণ করা যাবে।
- ৬) ৩০ দ্বারা অনুসূচী নির্ধারিত কার্য আংশিক অথবা সম্পূর্ণ বাসোপযোগী হওয়া ১ (এক) মাসের মধ্যেই নিবন্ধিত (G) করে পৌরসভার আদেশ।

সুস্থ জীবনের জন্য বাড়ীতে
২ (দুটি গাছ লাগান)

প্রতিটি বাড়ীতে শৌচাগার ব্যবহার করুন, নিজেই ও পরিবারকে সুস্বাসিত রাখুন।
 ক্রিয়াকর্মী নির্মাণ করুন, সবার জেলা

B. Mishra
 উপস্থাপক
 অতিরিক্ত পৌরসভা
 11.07.18

Arjo Chakrabarty
 পৌরসভা
 অতিরিক্ত পৌরসভা
 24/07/18

Aristo Infra Developers LLP
Arjo Chakrabarty
 Authorised Signatory