


SECTION AA'

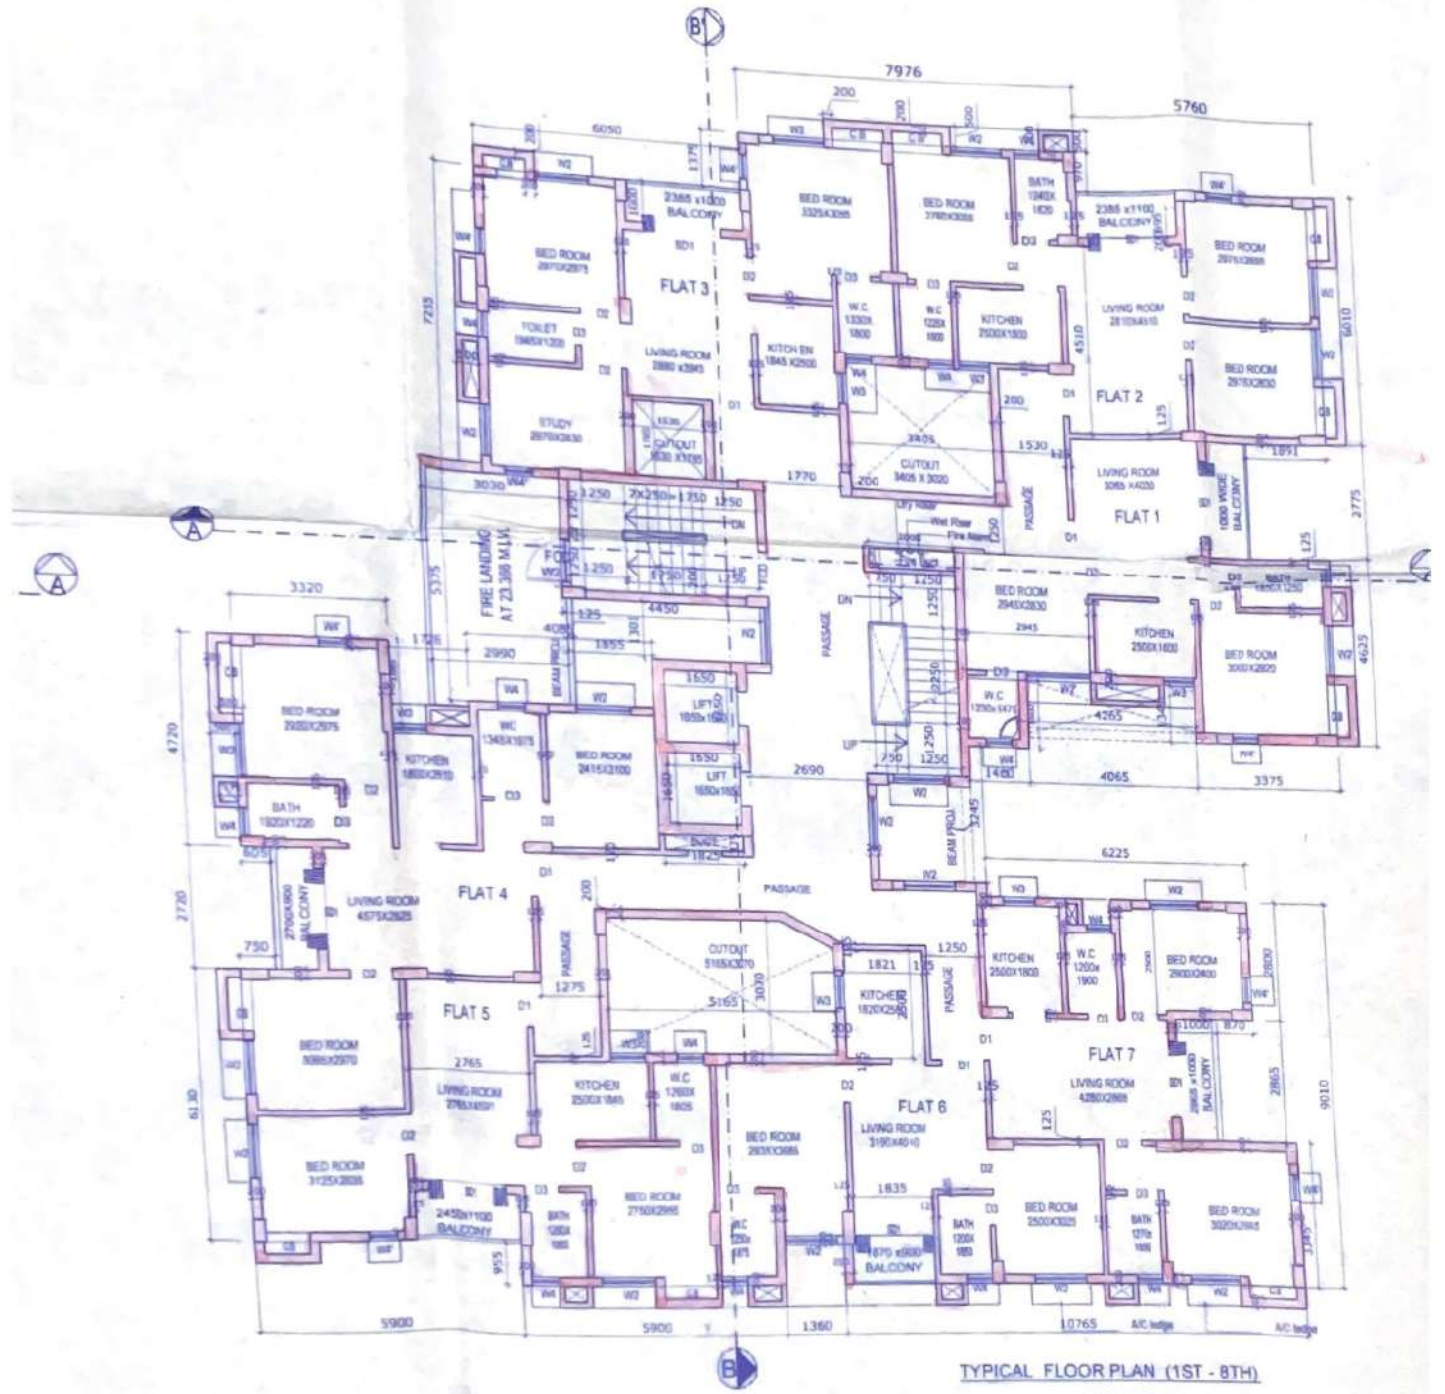

TYPICAL FLOOR PLAN (1ST - 8TH)
TOWER-7

1183Pw 22-06-18

১) অনুমতি নম্বর নং _____
নথীভুক্ত পৌর আইন ১৯৯০ ধারা ৭ নথীভুক্ত
পৌর পরিষদ ২০০৭ অনুমতি
নম্বর _____

সুস্থ জীবনের জন্য বাড়ীতে
২ (দুটি গাছ লাগান)

একটি বাড়িতে পৌরস্বাস্থ্য ব্যবস্থার সুরক্ষা
নিশ্চয়তা ও পরিষ্কার নিশ্চিত রাখুন।
শিল্প নির্মাণ বাসো, হুকলী রেলো

- ২) ১) ১৯ ধারা অনুযায়ী নির্ধারিত কার্য করা হয়েছে (৫/১০০) দিন
- কোর্ট "১" কক্ষের পৌরস্বাস্থ্য অফিস।
- ২) ২০ ধারা অনুযায়ী নির্ধারিত কার্য নিম্ন শর্ত (PL) অনুযায়ী
কর নির্ধারিত (F) আবেদন পত্রের মাধ্যমে পৌরস্বাস্থ্য অফিসে
করা হবে।
- ৩) নির্ধারিত কার্যের প্রায় অনুমোদিত নকশাটি রাখুন যাতে
- ৪) ২০ ধারা অনুযায়ী শেডিং সিস্টেম অফিসে প্রতিষ্ঠিত
কিনা স্থানে নির্ধারিত কার্য করা করতে পারেন।
- ৫) ২৩ (১) ধারা অনুযায়ী এই নকশা অনুমোদনের তারিখ
থেকে ৩(তিন) মাসের মধ্যে কাজে বাসবে এবং পূর্বে
অনুমোদিত নকশা অনুযায়ী ২০০/মুইল/মিনিট) টাকার সিল
জমা ১ মাসের মধ্যে জমা দিতে হবে।
- ৬) ২৩ (২) ধারা অনুযায়ী নকশা অনুমোদন
থেকে ৩ মাসের মধ্যে (২৪) মাসের মধ্যে নির্ধারিত (G)
কাজে বাসবে।

B. Mishra
উপসচিব
আবাসন পৌরস্বাস্থ্য
11.07.18

Arjo Chatterjee
পৌরস্বাস্থ্য 24/07/18
আবাসন পৌরস্বাস্থ্য

Aristo Infra Developers LLP
Arjo Chatterjee
Authorised Signatory