E SQUARE DEVELOPER

PROJECT - RAJBARI

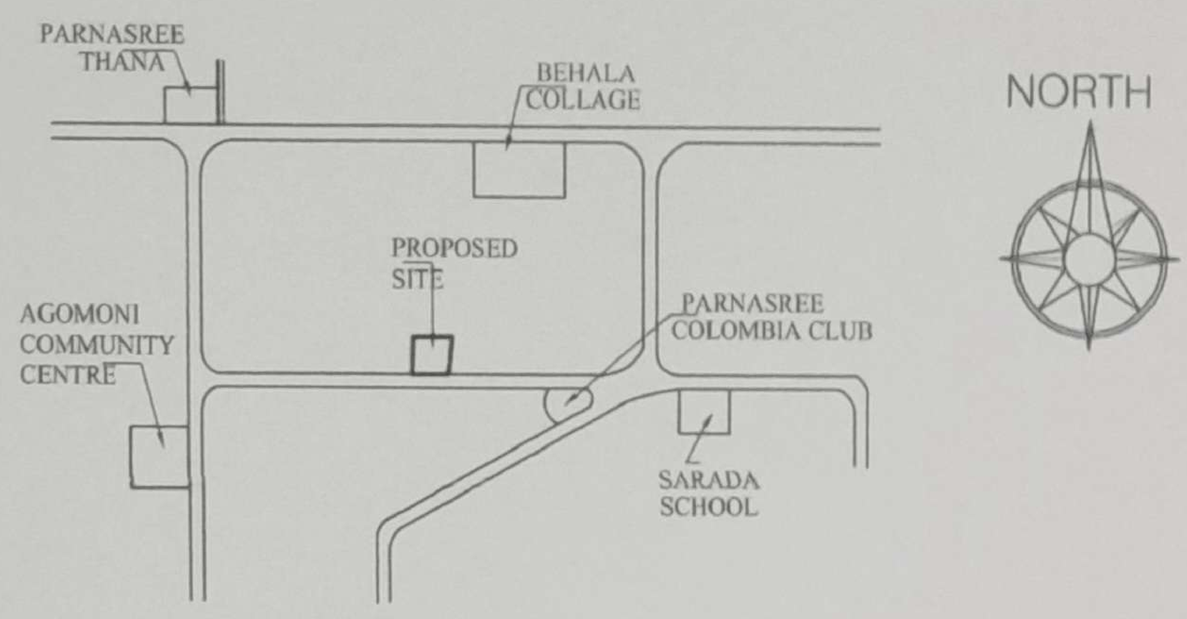

KEY PLAN
SCALE :- 1:4000

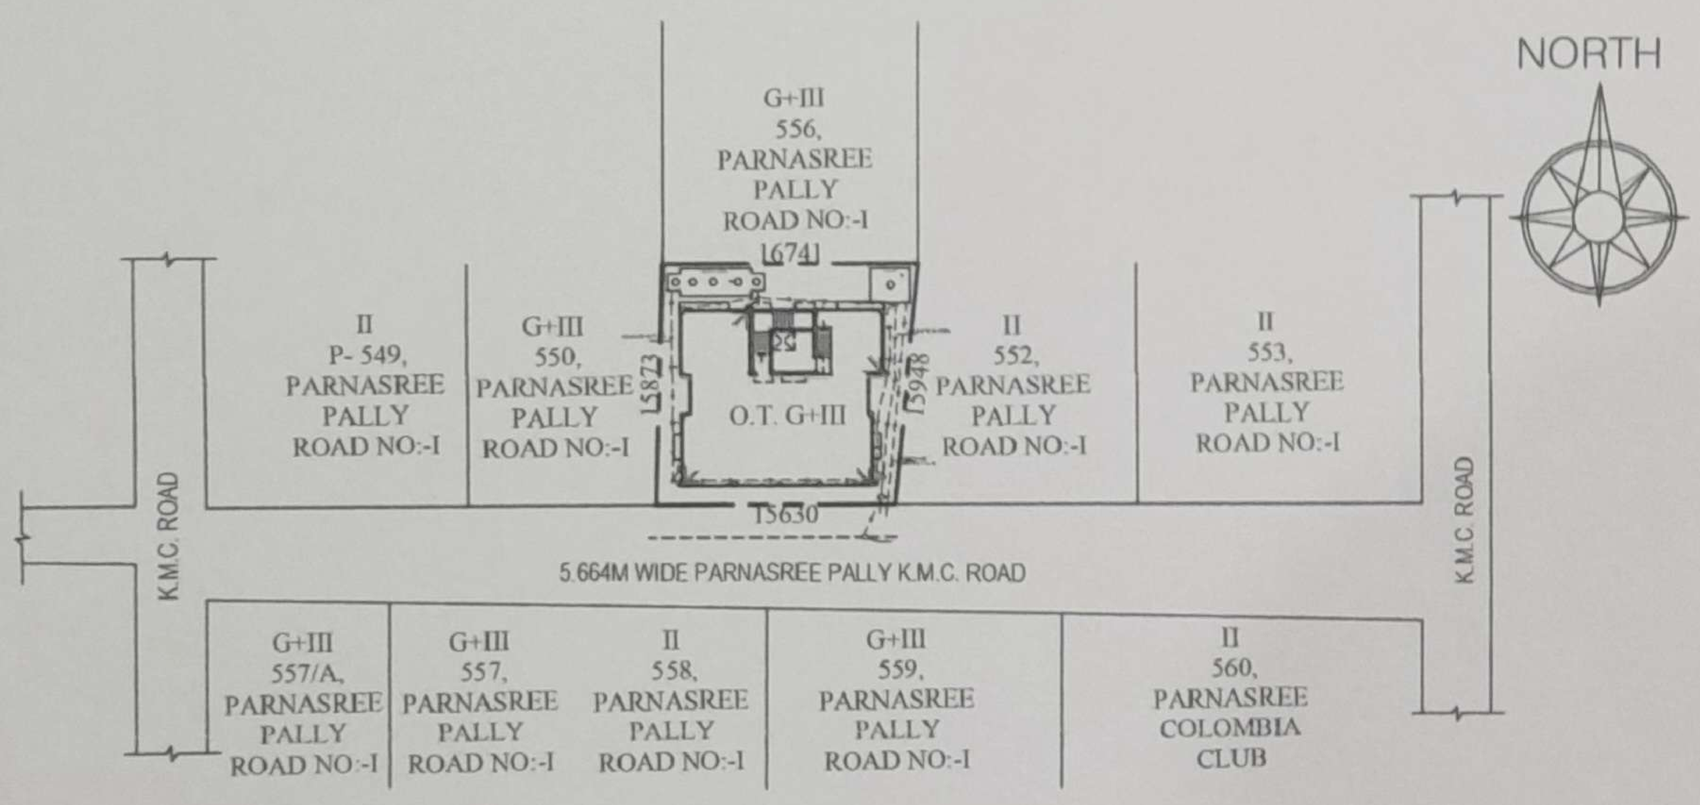

SITE PLAN
SCALE - 1:600

E SQUARE DEVELOPER
Proprietor

ADD :- 2/2 SIDDHINATH CHATTERJEE ROAD KOLKATA- 700034
Email:- esquaredeveloper@gmail.com
MOB- 9831278320