

06293

1-05897/13



পশ্চিমবঙ্গ পশ্চিম বঙ্গাল WEST BENGAL

H 222909

Certified that the document is admitted to registration. The signature sheets and the endorsement sheets attached with the document are the part of this document.

Handwritten notes: 270613, 1.3.2013, 11/58/13

District Sub-Register-III
Alipore, South 24-parganas
27 JUN 2013

দা নবত্র দলিল -

আনুমানিক মূল্য - ১০,০০,০০০.০০ টাকা মাত্র ॥

Vertical handwritten notes in Bengali: ডায়েরী নং ১৩৫৮/১৩, ডায়েরী নং ১৩৫৮/১৩, ডায়েরী নং ১৩৫৮/১৩, ডায়েরী নং ১৩৫৮/১৩

দাননত্র সুহিতা ও গৃহিত্রীলগ :-

- ১। শ্রী জয়দেব প্রাধানিক, পিতা মৃত সুধীর চক্র প্রাধানিক, ২। নাবালক শ্রী অম্বাট প্রাধানিক, ৩। নাবালিকা কুমারী শ্রাবন্তী প্রাধানিক, উভয়ের পিতা মৃত মহদেব প্রাধানিক, উক্ত নাবালক ও নাবালিকাদ্বয়ের পক্ষে স্বেচ্ছাসিদ্ধি পত্রের ঘাটা ও সূচয়ঃ ৪। শ্রীমতী সানক্রিতা প্রাধানিক, স্বামী মৃত মহদেব প্রাধানিক, স্বর্গ জাতি হিন্দু, নাগক্রিতা ভারতীয়, জাতি ১ নং চাকুরী, ২ ও ৩ নং জধ্যায়ণ, ৪ নং গৃহস্থালী, স্বর্গ সাক্ষিন ৩৬ নং আর্থ্য বিদ্যালয় রোড, থানা হান গড়কা, কলকাতা - ৭০০০ ৭৮, জেলা দক্ষিণ ২৪ পরগণা ।

Serial... 7871 Date 26/06/13
Name... A.K. Purkayastha (Adv)
Address... Alipore Police Court Kol-27
Rs... 1000/-

A. K. PURKAYASTHA (Stamp Vendor)
Alipore Police Court, Kol - 27



District Sub-Registrar-III
Alipore, South 24-Parganas

27 JUN 2013

স্বাক্ষর প্রমাণিত
আবুল কালাম
৩৬ নম্বর বিহারী চৌকি
কলকাতা - ৭৬

শ্রীমতী হারানী প্রামাণিক
 স্বাক্ষর



শ্রীমতী হারানী প্রামাণিক
 স্বাক্ষর

দানপত্র দাত্রীগণ :-

১। শ্রীমতী আলতা বানা প্রামাণিক, স্বামী শ্রী পালান প্রামাণিক ২। শ্রীমতী পরিবাল্য পু দাস, স্বামী শ্রী রজন দাস, ৩। শ্রীমতী যমতা প্রামাণিক, স্বামী শ্রী মিন্টু প্রামাণিক, সর্ব জাতি হিন্দু, নাপরিকতা ভারতীয়, পেশা সরকার গৃহস্থানী, সর্ব সাকিন ৬৮ নং জার্মি বিদ্যালয় রোড, খানা হাল গড়কা, কলকাতা - ৭০০০ ৭৫, জেলা দক্ষিণ ২৪ পরগণা ।

কস্য শূড় নিঃসৃত্ত দানপত্র দলিল পত্র সিদং কার্যক্রমে :-

জেলা দক্ষিণ ২৪ পরগণা, খানা সাবেক সত্তর টালিগঞ্জ তৎপর যাদবপুর, কসবা, হাল গড়কা, সাবেক জেটি অফিস এ ডি, এস, জার শিয়ালদহ, পরগণা খামপুর, হাল দি কলিকাতা মিউনিসিপ্যাল কর্পোরেশনের ১০৫ নং ওয়ার্ডের অন্তর্গত ৫০ নং জার্মি বিদ্যালয় রোড প্রেসিডেন্স ডুও, অত্র জেলা কালেকটরীর ১০, ১০ নং তৌজি ডুও জে, এল নং ১১, রে, সা, নং ২, মৌজা গড়কা গ্রামের বিগত জেলা জরিপের ০৬৬।১ নং খতিয়ান যাহা হাল প্রিন্সিপ্যাল স্টেটলমেন্ট জরিপের ৪৪০ নং খতিয়ান ডুও- ৬৫ নং দাগের জমি জমার মধ্যে কমবেশী ০৫ শতক ও ৪২৫ নং খতিয়ান ডুও- ৬৬ নং দাগের কমবেশী ০১ শতক জমি জমার মধ্যে কমবেশী ০২ শতক, একনে উক্তয় দাগে মোট কমবেশী ০৭ আত শতক বা বাংলা মাগে কমবেশী ৩ ডিন কাঠা ৫ পাঁচ ছটাক ২২ বাইশ বর্গফুট পরিমিত বাস্তু জমি জমা মায় তৎপরিষ্কিত ইটের দেওয়াল মূও-টালির প্রতিনি বিশিষ্ট ২০০ বর্গফুট পরিমিত গৃহাদি সহ সম্পত্তি অত্র দানপত্র দাত্রীগণ অঘোদের মাতা ঠাকুরানী তখুনা মৃত শ্রীমতী হারানী প্রামাণিক যথাস্থা তাহার তপর পরিক শ্রী রাম পদ প্রামাণিক, পিতা মৃত নজেন্দু নাথ প্রামাণিকের সহিত যৌথ ভাবে জোগ দগল করিতে থাকা কালিন নিজ নিজ জোগ দগলের সুবিধার্থে বিগত ইং ৩।১২।১৯৭৯ তারিখে একত্রে রেজিস্ট্রিকৃত পাটিশান দলিল বা জাপোম বিভাগ বর্তন নামা দলিল (মাহার বুক নং ৯, ভল্যুম নং ১৪৯,



✓
District Sub-Registrar-III
Alipore, South 24-Parganas

27 JUN 2013

শ্রীমতী শ্রীমতী
শ্রীমতী শ্রীমতী



শ্রীমতী শ্রীমতী

শ্রীমতী শ্রীমতী
শ্রীমতী শ্রীমতী

পাতা ১ হইতে ৭, দলিল নং ৫০৪৬, এস, তার আলিপুর অফিস) যুগে বিভাগ বন্টন
করিয়া লয়েন । উক্ত আলোচ্য বিভাগ বন্টন অনুসারে উপরোক্ত শ্রীমতী হারানী প্রামাণিক
মহাশয়া উক্ত দলিলের প্রথম পক্ষ হিসাবে (খ) উপশীলে বিশেষ ভাবে বর্ণিত উক্ত ৬৫ নং
দাগের কমবেশী ০৫ শতক এবং ৬৬ নং দাগের জমি মধ্যে কমবেশী ০২ শতক, একুনে
উভয় দাগে মোট কমবেশী ০৭ শতক পরিমিত বাস্তু জমি জমা যায় তদুপস্থিত ইটের
দেওয়াল যুগে টালির ছাউনি বিশিষ্ট ২০০ বর্গফুট টালির ঘর সহ সম্পত্তি নিজাংশে
প্রাপ্ত হইয়া কালেকটরী ও হাল দি কলিকাতা মিউনিসিপ্যাল কর্পোরেশনে তাহার নিজ নাম
বরাবর ৫৩ নং জার্মান বিদ্যালয় রোড প্রেসিডেন্স রুপে নাম পত্তন করিয়া ধার্যকৃত খাজনা
ও ট্যাকসাদি আদায় দিয়া একক মোল আনা রকমে বঙ্গবাজার দ্বারা মালিক ও দখলকারিনী
খাকাবন্দায় তাহার তিন কন্যা শ্রীমতী আলতা বলা প্রামাণিক, শ্রীমতী গণিবালা দাস,
ও শ্রীমতী মমতা প্রামাণিক (অত্র দানপত্র দাত্রীগণ) এবং দুই পুত্র শ্রী জয়দেব প্রামাণিক
ও যুত সহদেব প্রামাণিক, সর্বমোট ৫ জনকে কেবলমাত্র ওয়ারিশান বা উত্তরাধিকারী রাখিয়া
ও অপর কোন ওয়ারিশান বা উত্তরাধিকারী না রাখিয়া পরলোক গমন করিলে পর তৎসত্তা
সম্পত্তি আয়রা ঘাতার ওয়ারিশান সূত্রে প্রাপ্ত হইয়া এজমালে তুল্যাংশের মালিক ও দখলকার
দখলকারিনী খাকাবন্দায় উপরোক্ত সহদেব প্রামাণিক মহাশয়া তাহার একমাত্র স্ত্রী শ্রীমতী
সাগরিকা প্রামাণিক, এক পুত্র শ্রী সন্তোষ প্রামাণিক (নাবালক) ও ৩১ কুমারী শ্রাবস্তী
প্রামাণিক (নাবালিকা), সর্বমোট ৩ জনকে কেবলমাত্র ওয়ারিশান বা উত্তরাধিকারী
রাখিয়া ও অপর কোন ওয়ারিশান বা উত্তরাধিকারী না রাখিয়া বিপত ইং ২২।১১।২০১২
তারিখে পরলোক গমন করিলে পর তৎসত্তা ১।৫ রকম অংশের সম্পত্তি প্রাপ্ত হইয়েন ।

এমত প্রকারে দানপত্র দাত্রীগণ ও গ্রহিতা এবং গ্রহিত্রীগণ আয়রা প্রত্যেকে ওয়ারিশান
সূত্রে প্রাপ্ত হইয়া ধার্যকৃত খাজনা ও ট্যাকসাদি আদায় দিয়া জন্মাবধি নিজ নিজ



District Sub-Registrar-III
Alipore, South 24-Parganas

27 JUN 2013

স্বাক্ষরিত
স্বাক্ষরিত
স্বাক্ষরিত



স্বাক্ষরিত



স্বাক্ষরিত
স্বাক্ষরিত
স্বাক্ষরিত

খাস দখলে রাখিয়া অন্যের নিরাশে ও নিকিঁবান্দে নিবৃত্ত সুত্রে বসবাসের দ্বারা মানিক
ও দখলিকার, দখলকারিনী নিয়ত হইতেছি ও আছি।

এক্ষণে অত্র দানপত্র দলিলের ১ নং গ্রহিতা আঘাদের সম্বন্ধের ভ্রাতা হইতেছে এবং অত্র
দলিলের ২ - ৪ নং দাতা ও দাত্রী আঘাদের ভ্রাতৃবধু ও ভাইপো ও ভাইঝি হইতেছে,
তোমা আঘাদিনকে অতিশয় ভক্তি-প্রস্থা ও সেবা যত্ন করিয়া আশ্রিতেছ, ভবিষ্যতেও করিবে
এইরূপ আশা রাখি। তোমাদের ভক্তি-প্রস্থা ও সেবা যত্নে আমরা পরম প্রীত ও সন্তুষ্ট
আছি। ভবিষ্যতে যা হাতে অত্র দানপত্র গ্রহিতা ও গ্রহিত্রীগণ তোমাদের জমির বা গৃহাদির
কোন অঙ্গবিধা না হয় এইরূপ চিন্তা ও তোমাদের ভক্তি-প্রস্থা ও স্নেহের নিদর্শন স্বরূপে
অত্র দানপত্র দাত্রীগণ ও গ্রহিতা এবং গ্রহিত্রীগণ আঘাদের ওয়ারিশান সূত্রে প্রাপ্ত ও সূত্রে
দখলিয় কমবেশী ০৭ শতক বা বাংলা মাপে কমবেশী ৩ তিন কাঠা ৫ পাঁচ হটাক ২২ বাইশ
বর্গফুট পরিমিত বাস্তু জমি জমা মায়ে তদুপস্থিত হইটের দেওয়াল যুগ-টালির ছাউনি
বিশিষ্ট ২০০ বর্গফুট পরিমিত গৃহাদির মধ্যে অত্র দানপত্র দাত্রীগণ আঘাদের অধিতও ৩।৫
রকম অংশের কমবেশী ২ দুই কাঠা ০ হটাক ৪ তিন বর্গফুট পরিমিত বাস্তু জমি জমা
মায়ে তদুপস্থিত ১২০ বর্গফুট পরিমিত টালির গৃহাদি সহ সম্পত্তি তোমাদিনকে দান
করিবার কথা শূন্যহলে তোমরা আঘাদের যৎ সামান্য স্নেহের দান সাদরে গ্রহণ করিও
রাজী ও সম্মত হইয়া আঘাদের নিকট প্রকাশ ও প্রস্তাব করিলে আমরা তোমাদের প্রস্তাবে
রাজী ও সম্মত হইয়া অন্য তারিখে অত্র দানপত্র দলিল মূলে তোমাদের দান করিয়া দিয়া
এতদুারা স্মিকার, অধিকার, প্রকাশ ও প্রচার করিতেছি যে -

উওং বা নিম্ন তপশীল বর্ণিত দানকৃত সম্পত্তিতে আঘাদের যাহা কিছু সুত্রে, স্থায়িতএ,
দখল অধিকার হক হকুক বিদ্যমান ছিল বা আছে তৎসমুদয় আঘাদিন হইতে লোপ ও রহিত
হইয়া তোমাদের বর্তিল ও অর্গিল। তোমরা অন্য হইতে আঘাদের যাবতীয় সুত্রে সুতুবান,



✓
District Sub-Registrar-III
Alipore, South 24-Parganas

27 JUN 2013

স্বাক্ষরিত করে
 দেবপ্রসাদে সন্দেহ
 হইয়া



স্বাক্ষরিত করে
 দেবপ্রসাদে সন্দেহ
 হইয়া



স্বাক্ষরিত করে
 দেবপ্রসাদে সন্দেহ
 হইয়া

সুতরাং, মালিক স্ব দখলিকার, দখলকারিনী হইয়া কালেকটরী ও হাল দি কলিকাতা
 মিউনিসিপ্যাল কর্পোরেশনে জোমাদের নিজ নিজ নাম গণন পূর্বক ধার্যকৃত খাজনা ও
 ট্যাক্সাদি আদায় দিয়া দান, বিক্রয়, বন্ধকাদি সর্বপ্রকার হস্তান্তর ও রূপান্তরের অবশ
 ক্ষমতা যুগে-পুত্র পৌত্রাদি ওয়ারিশান ও স্থলাভিষিক্তগণক্রমে যদিচহা ভাবে পরম সুলভ
 ভোগ দখল করিতে থাক, তাহাতে আমিরা মায়ু আমাদের ওয়ারিশান ও স্থলাভিষিক্তগণক্রমে
 কেহ কস্মিন কালে কোনপ্রকার ওজর আপত্তি বা দাবী দাওয়া করিতে পারিব না বা পারিবক
 না, করিলেও তাহা সর্বত্র সর্বদানতে বাতিল নামজুর ও অপ্ৰাথ্য বলিয়া পরিগণিত হইবে ।

অত্র দানকৃত সম্পত্তি বা তাহার কোন অংশ আমিরা ইতিপূর্বে জের কাহারও দান,
 বিক্রয়, বন্ধক, বায়না, প্রজাবিলি চার্জ সিকিউরিটি ইত্যাদির দ্বারা বা অন্য কোনপ্রকারে
 হস্তান্তর বা দায়াবদ্ধ করি নাই বা উহাতে আমিরা ব্যতীত আমাদের অপর কোন শরিক,
 দাবীদার বা অংশীদার নাই বা উহা কোন দেবোত্তর বা পীরোত্তর ভূগু-সম্পত্তি নহে বা
 উহা উ কোন মামলা মোকদ্দমা দায়ের বা চলতি নাই বা উহা ইতিপূর্বে বিক্রয়ক্রম নিষিদ্ধ
 অপর কাহারও সহিত লিখিত বা মৌখিক চুক্তিতে আবদ্ধ নাই বা উহা কলিকাতা ল্যান্ড
 গ্র্যাকুইজিশান বা কোন পাবলিক বডি কর্তৃক গ্র্যাকুইজিশান বা রিকুইজিশান নহে বা ঐরূপ
 হইবার জন্য অদ্যাবধি আমাদের উপর কোনপ্রকার নোটিশাদি জারি হয় নাই বা পশ্চিম বঙ্গ
 রাজ সরকার কর্তৃক ডেফ্ট নহে বা উহাতে কোন প্রজাবিলি নাই, উহা সম্পূর্ণ নির্দায় ও
 নির্দায় অবস্থায় আপনাদের দান করিয়া দিয়া দানকৃত সম্পত্তি জোমাদের অনুকূলে
 খেনিসা খাস দখল পরিত্যাগ করিলাম।



✓
District Sub-Registrar-III
Alipore, South 24-Parganas

27 JUN 2013



↙
District Sub-Registrar-III
Alipore, South 24-Parganas

27 JUN 2013



✓
District Sub-Registrar-III
Alipore, South 24-Parganas

27 JUN 2013

161

অপেক্ষাকৃত মনোভেদিত
অপেক্ষাকৃত মনোভেদিত



অপেক্ষাকৃত মনোভেদিত
অপেক্ষাকৃত মনোভেদিত

পূর্বে :- ১২' ফুট প্রশস্ত আর্কি বিদ্যালয় রোড,

পশ্চিমে :- আর, এস ৫১ নং দালার জমি,

অত্র দানকৃত সম্পত্তি আশ্রয়

মানকে গ্রহণ করিলাম।

ঈশ্বরের সাক্ষাৎ

ইসাদি :-

প্রাথমিক স্নাতক প্রাথমিক ও স্নাতক প্রাথমিক
স্বাধীনতা স্নাতক
স্বাধীনতা স্নাতক

১) অফিস প্রাথমিক
৫৬ অফিস প্রাথমিক
৫৬ অফিস প্রাথমিক

মুদ্রাবিদ্যাকারক :-

A. C. S. S. S.
Alipore Police
No. - 11

২) অফিস প্রাথমিক
৫৬ অফিস প্রাথমিক
৫৬ অফিস প্রাথমিক

টাইপ কারক
স্বাধীনতা স্নাতক

আলিপুর পুলিশ কোর্ট

কলকাতা - ১৭।




✓
District Sub-Registrar-III
Alipore, South 24-Parganas

27 JUN 2013

SITE PLAN OF LAND AT MOUZA GARFA, JL NO 19, R/S DAG NOS. 65 & 66, AT PREMISES NO 53, VRYA VIDYALAY ROAD, R/S GARFA, KOLKATA 700078, UNDER K.M.C WARD NO. 105, DIST SOUTH 24 PGS.

AREA OF LAND: $3K.5\frac{1}{2}CH$ (119) SHOWN IN RED BORDER.

SCALE: 1:20:0

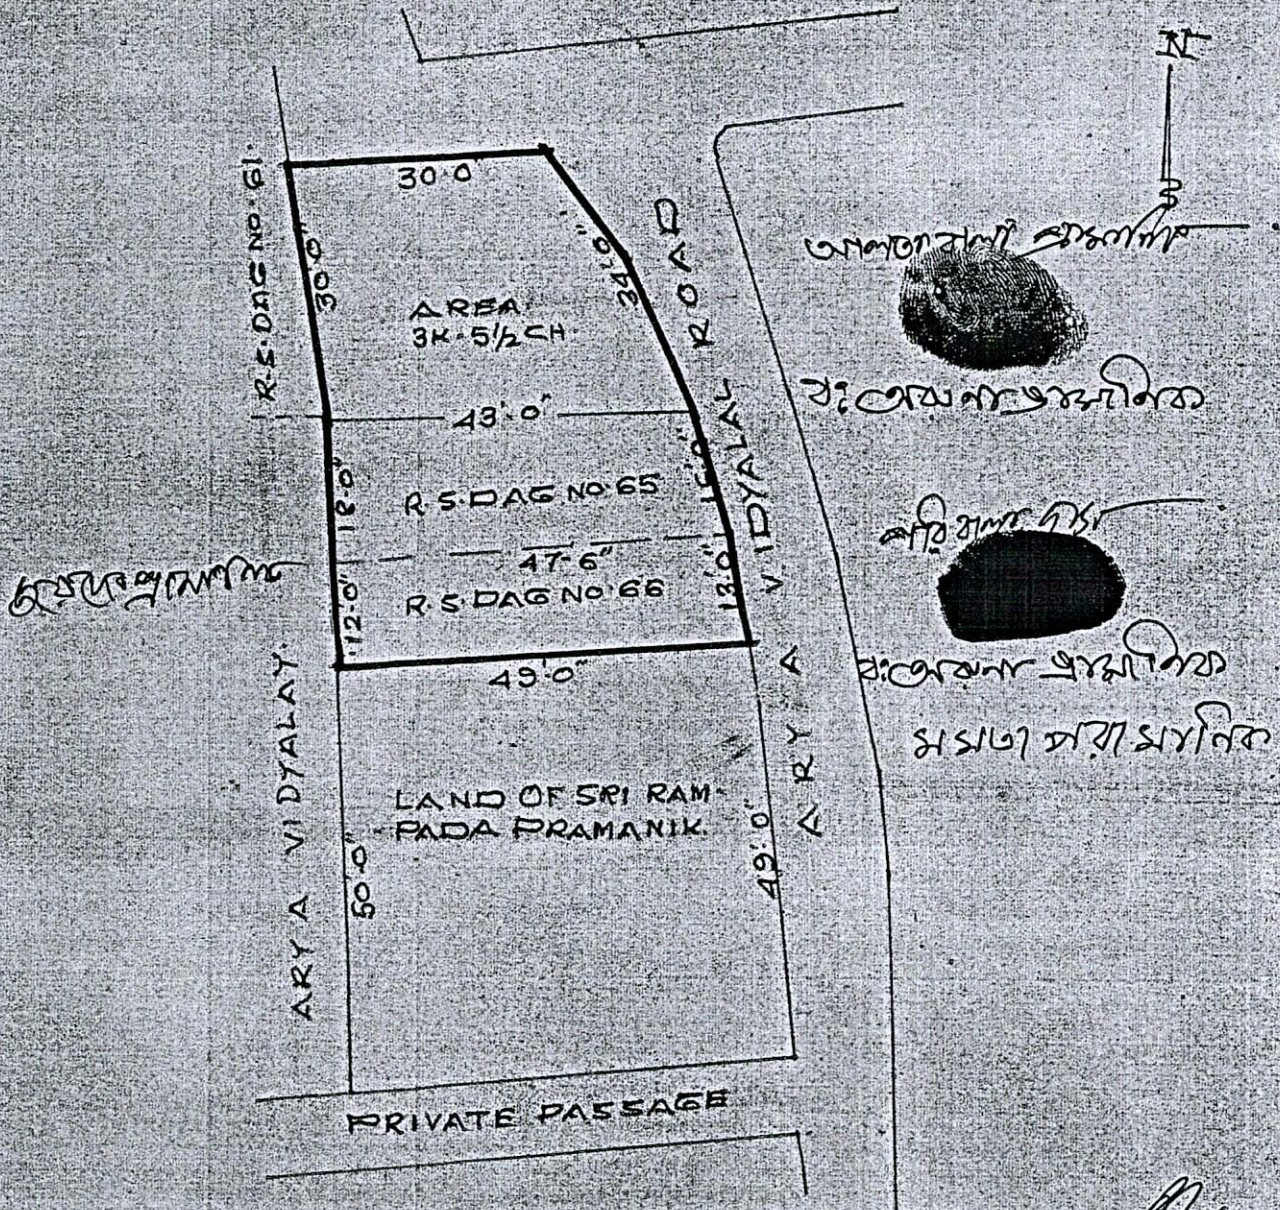

Handwritten signatures and names in Bengali script, including names like 'সত্যজিৎ গোস্বামী' and 'সত্যজিৎ গোস্বামী'.

নামস্বত্ব বা অস্বত্ব প্রমাণিত ও স্বাক্ষর প্রমাণিত
 সত্যজিৎ গোস্বামী
 সত্যজিৎ গোস্বামী

Mr. B. Banerjee
 Surveyor, Planer, Bluprin
 Alipore Police Court
 Reg No.-0471/02

THANK YOU














District Sub-Registrar-III
Alipore, South 24-Parganas

27 JUN 2013

		Thumb	1st finger	middle finger	ring finger	small finger
PHOTO	left hand					
	right hand					












Name

Signature

		Thumb	1st finger	middle finger	ring finger	small finger
	left hand					
	right hand					












Name *சாந்திரிகா சாமிநாதர்*

Signature

		Thumb	1st finger	middle finger	ring finger	small finger
	left hand					
	right hand					

Name *சுந்தரம்மா வீரன்*

Signature *சுந்தரம்மா வீரன்*

		Thumb	1st finger	middle finger	ring finger	small finger
	left hand					
	right hand					

Name

Signature *சுந்தரம்மா வீரன்*














District Sub-Registrar-III
Alipore, South 24-Parganas

27 JUN 2013

		Thumb	1st finger	middle finger	ring finger	small finger
PHOTO	left hand					
	right hand					


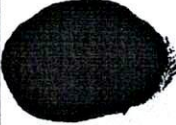









Name

Signature

		Thumb	1st finger	middle finger	ring finger	small finger
	left hand					
	<i>सखी</i> right hand					

Name

Signature *सखी मय्या सखी*

		Thumb	1st finger	middle finger	ring finger	small finger
	left hand					
	right hand					

Name

Signature *सखी मय्या सखी*

		Thumb	1st finger	middle finger	ring finger	small finger
PHOTO	left hand					
	right hand					

Name

Signature






✓
District Sub-Registrar-III
Alipore, South 24-Parganas









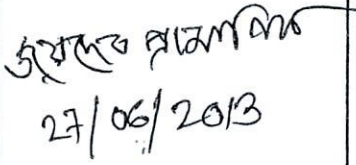



27 JUN 2013

Government of West Bengal
Department of Finance (Revenue) , Directorate of Registration and Stamp Revenue
Office of the D.S.R. - III SOUTH 24-PARGANAS, District- South 24-Parganas
Signature / LTI Sheet of Serial No. 06293 / 2013

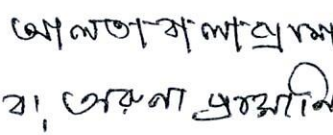
I . Signature of the Presentant

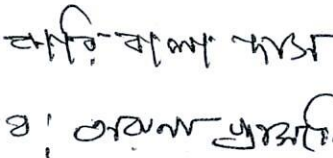Name of the Presentant	Photo	Finger Print	Signature with date
Joydeb Pramanik 68, Arya Vidyalay Road, Kolkata, Thana:-Kasba, District:-South 24-Parganas, WEST BENGAL, India, Pin :-700078	 27/06/2013	 LTI 27/06/2013	 27/06/2013

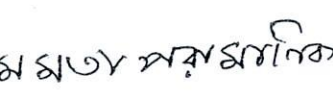II . Signature of the person(s) admitting the Execution at Office.

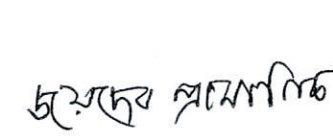Sl No.	Admission of Execution By	Status	Photo	Finger Print	Signature
1	Alta Bala Pramanik Address -68, Arya Vidyalay Road, Kolkata, Thana:-Kasba, District:-South 24-Parganas, WEST BENGAL, India, Pin :-700075	Self	 27/06/2013	 LTI 27/06/2013	
2	Paribala Das Address -68, Arya Vidyalay Road, Kolkata, Thana:-Kasba, District:-South 24-Parganas, WEST BENGAL, India, Pin :-700075	Self	 27/06/2013	 LTI 27/06/2013	
3	Mamata Pramanik Address -68, Arya Vidyalay Road, Kolkata, Thana:-Kasba, District:-South 24-Parganas, WEST BENGAL, India, Pin :-700075	Self	 27/06/2013	 LTI 27/06/2013	
4	Joydeb Pramanik Address -68, Arya Vidyalay Road, Kolkata, Thana:-Kasba, District:-South 24-Parganas, WEST BENGAL, India, Pin :-700078	Self	 27/06/2013	 LTI 27/06/2013	



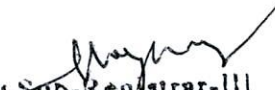


 District Sub-Registrar-III
 Alipore, South 24-Parganas

(Rajendra Prasad Upadhyay)
 DISTRICT SUB-REGISTRAR-III OF SOUTH 24-PARGANAS
 Office of the D.S.R. - III SOUTH 24-PARGANAS



Government of West Bengal
Department of Finance (Revenue) , Directorate of Registration and Stamp Revenue
Office of the D.S.R. - III SOUTH 24-PARGANAS, District- South 24-Parganas
Signature / LTI Sheet of Serial No. 06293 / 2013

II . Signature of the person(s) admitting the Execution at Office.

SI No.	Admission of Execution By	Status	Photo	Finger Print	Signature
5	Sagarika Pramanik Address -68, Arya Vidyalay Road, Kolkata, Thana:-Kasba, District:-South 24-Parganas, WEST BENGAL, India, Pin :-700078	Self and as Guardian	 27/06/2013	 LTI 27/06/2013	সাগরিকা প্রমণিক


Name of Identifier of above Person(s)

Aruna Pramanik
68, Arya Vidyalay Road, Kolkata, Thana:-Kasba,
District:-South 24-Parganas, WEST BENGAL, India, Pin
:-700078

Signature of Identifier with Date

অরুণা প্রমণিক
29/06/13

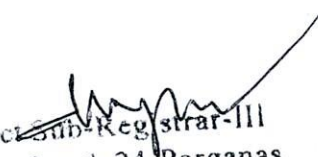


District Sub-Registrar-III
Alipore, South 24-Parganas

(Rajendra Prasad Upadhyay)
DISTRICT SUB-REGISTRAR-III OF SOUTH 24-PARGANAS
Office of the D.S.R. - III SOUTH 24-PARGANAS



Government Of West Bengal
Office Of the D.S.R. - III SOUTH 24-PARGANAS
District:-South 24-Parganas

Endorsement For Deed Number : I - 05897 of 2013
(Serial No. 06293 of 2013 and Query No. 1603L000011981 of 2013)

On 27/06/2013

Certificate of Admissibility(Rule 43,W.B. Registration Rules 1962)

Admissible under rule 21 of West Bengal Registration Rule, 1962 duly stamped under schedule 1A, Article number : 33(i), 33(ii), 4 of Indian Stamp Act 1899.

Payment of Fees:

Amount By Cash

Rs. 20380.00/-, on 27/06/2013

Amount by Draft

Rs. 17825/- is paid , by the draft number 851369, Draft Date 02/05/2013, Bank Name State Bank of India, NARENDRAPUR, received on 27/06/2013

(Under Article : A(1) = 38159/- ,E = 14/- ,H = 28/- ,M(b) = 4/- on 27/06/2013)

Certificate of Market Value(WB PUVI rules of 2001)

Certified that the market value of this property which is the subject matter of the deed has been assessed at Rs.-34,69,500/-Family Members Amount Rs 17,34,750/- Others Amount Rs 17,34,750/-

Certified that the required stamp duty of this document is Rs.- 112779 /- and the Stamp duty paid as: Impresive Rs.- 1000/-

Deficit stamp duty

Deficit stamp duty


1. Rs. 25000/- is paid , by the draft number 410775, Draft Date 26/06/2013, Bank : State Bank of India, PAL BAZAR, received on 27/06/2013
2. Rs. 49000/- is paid , by the draft number 800170, Draft Date 27/06/2013, Bank : State Bank of India, GARFA, received on 27/06/2013
3. Rs. 38800/- is paid , by the draft number 800164, Draft Date 27/06/2013, Bank : State Bank of India, GARFA, received on 27/06/2013

Presentation(Under Section 52 & Rule 22A(3) 46(1),W.B. Registration Rules,1962)

Presented for registration at 13.34 hrs on :27/06/2013, at the Office of the D.S.R. - III SOUTH 24-PARGANAS by Sri Joydeb Pramanik , one of the Claimants.

Admission of Execution(Under Section 58,W.B.Registration Rules,1962)

Execution is admitted on 27/06/2013 by

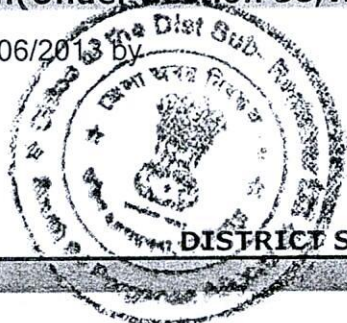

District Sub-Registrar-III
Bhubore, South 24-Parganas

(Rajendra Prasad Upadhyay)
DISTRICT SUB-REGISTRAR-III OF SOUTH 24-PARGANAS



Government Of West Bengal
Office Of the D.S.R. - III SOUTH 24-PARGANAS
District:-South 24-Parganas

Endorsement For Deed Number : I - 05897 of 2013

(Serial No. 06293 of 2013 and Query No. 1603L000011981 of 2013)

1. Smt. Alta Bala Pramanik, wife of Sri Palan Pramanik , 68, Arya Vidyalay Road, Kolkata, Thana:-Kasba, District:-South 24-Parganas, WEST BENGAL, India, Pin :-700075, By Caste Hindu, By Profession : Others
2. Smt. Paribala Das, wife of Sri Ranjan Das , 68, Arya Vidyalay Road, Kolkata, Thana:-Kasba, District:-South 24-Parganas, WEST BENGAL, India, Pin :-700075, By Caste Hindu, By Profession : Others
3. Smt. Mamata Pramanik, wife of Sri Mintu Pramanik , 68, Arya Vidyalay Road, Kolkata, Thana:-Kasba, District:-South 24-Parganas, WEST BENGAL, India, Pin :-700075, By Caste Hindu, By Profession : Others
4. Sri Joydeb Pramanik, son of Late Sudhir Ch Pramanik , 68, Arya Vidyalay Road, Kolkata, Thana:-Kasba, District:-South 24-Parganas, WEST BENGAL, India, Pin :-700078, By Caste Hindu, By Profession : Service
5. Smt. Sagarika Pramanik, wife of Late Sahadeb Pramanik , 68, Arya Vidyalay Road, Kolkata, Thana:-Kasba, District:-South 24-Parganas, WEST BENGAL, India, Pin :-700078, By Caste Hindu, By Profession : House wife

Identified By Aruna Pramanik, wife of Joydeb Pramanik, 68, Arya Vidyalay Road, Kolkata, Thana:-Kasba, District:-South 24-Parganas, WEST BENGAL, India, Pin :-700078, By Caste: Hindu, By Profession: Others.

Executed by guardian

Execution is admitted by

1. Smt. Sagarika Pramanik, wife of Late Sahadeb Pramanik , 68, Arya Vidyalay Road, Kolkata, Thana:-Kasba, District:-South 24-Parganas, WEST BENGAL, India, Pin :-700078 By Caste Hindu By Profession: House wife, as the guardian of minor 1. Kumari Srabanti Pramanik 2. Sri Samrat Pramanik


Identified By Aruna Pramanik, wife of Joydeb Pramanik, 68, Arya Vidyalay Road, Kolkata, Thana:-Kasba, District:-South 24-Parganas, WEST BENGAL, India, Pin :-700078, By Caste: Hindu, By Profession: Others.

(Rajendra Prasad Upadhyay)
DISTRICT SUB-REGISTRAR-III OF SOUTH
24-PARGANAS



District Sub-Registrar-III
Alipore, South 24-Parganas

(Rajendra Prasad Upadhyay)
DISTRICT SUB-REGISTRAR-III OF SOUTH 24-PARGANAS

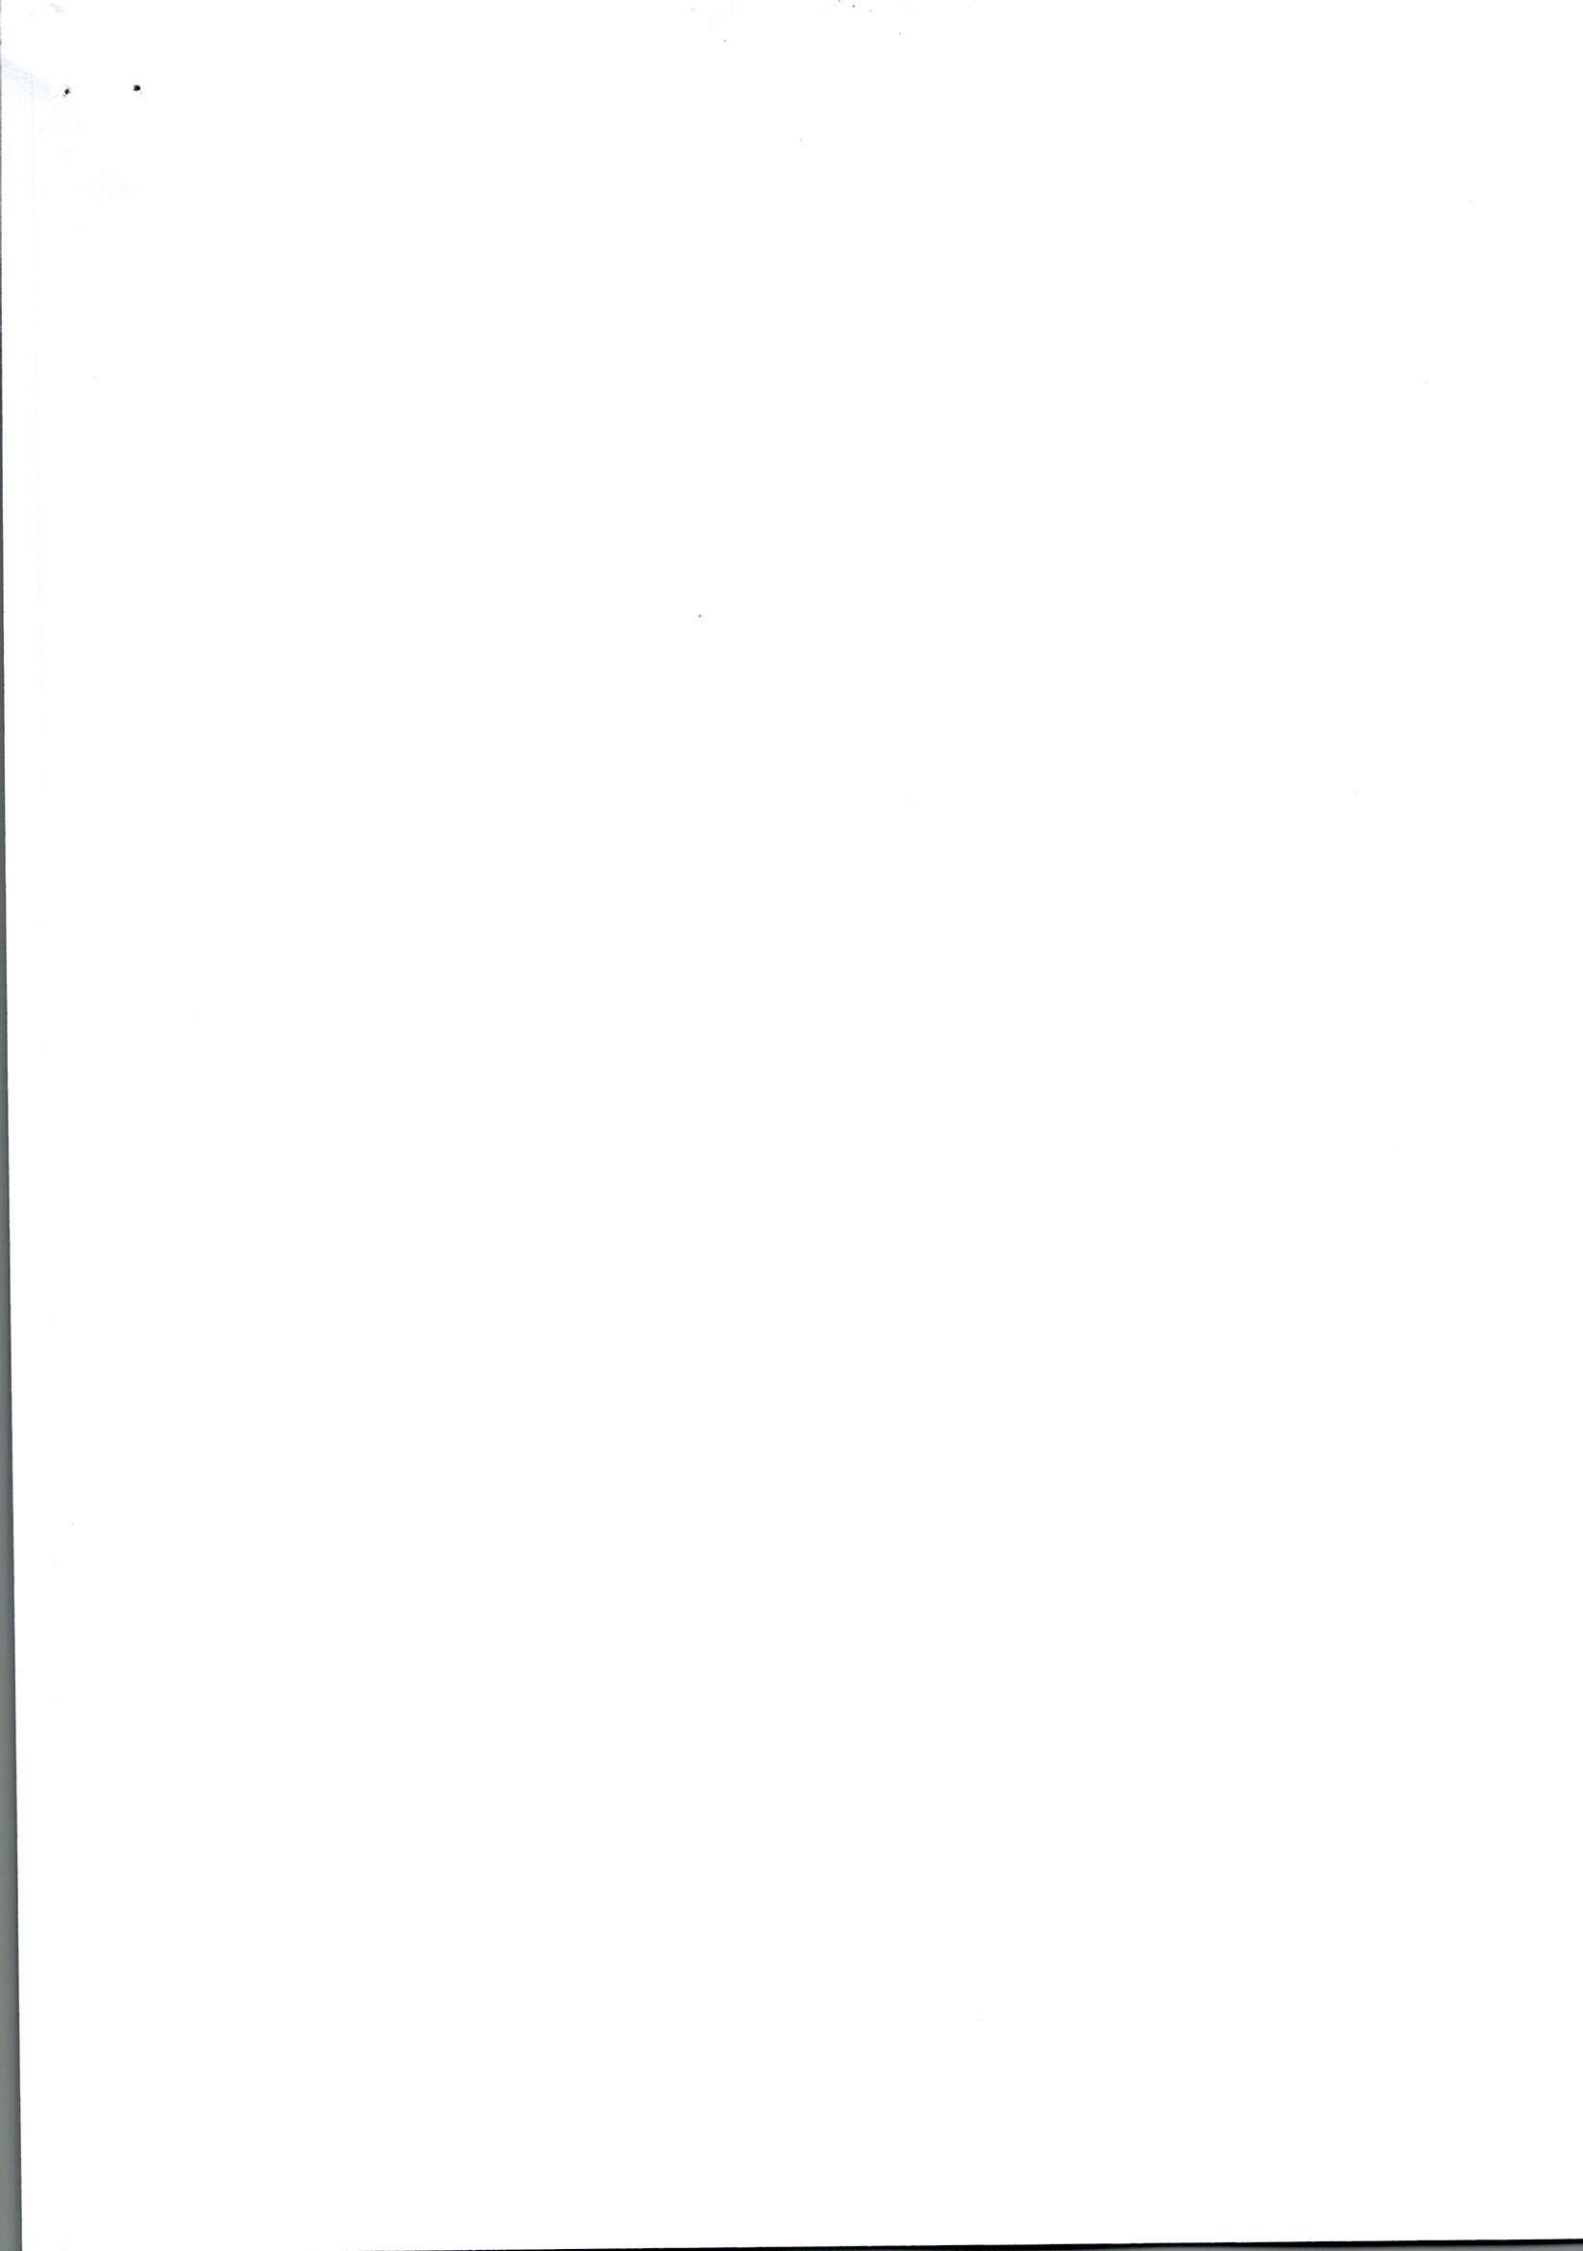

Certificate of Registration under section 60 and Rule 69.

Registered in Book - I
CD Volume number 12
Page from 252 to 268
being No 05897 for the year 2013.



(Rajendra Prasad Upadhyay) 28 June-2013
DISTRICT SUB-REGISTRAR-III OF SOUTH 24-PARGANAS
Office of the D.S.R. - III SOUTH 24-PARGANAS
West Bengal

District Sub-Registrar-III
Alipore, South 24-Parganas