

পশ্চিমবঙ্গ পশ্চিম বঙ্গ WEST BENGAL

M. 303952

05/09/21
9.37pm

Certified that this document is admitted to Registration. The signature sheet and the Endorsement sheet attached to the document are part of this document.

Additional Dist. Sub Registrar
Sealdah

11/9/21

1. Bacchu Shaw.

2. Sadananda Sanyal.



LTI of Pasitha
Kr. Sanku Khan
identified of the
Person whose Seal is
A. Santan Sanyal

5. ১১/৯/২১

-: সাফ বিক্রয় কোবালা দলিল :-

ক্রেতা (দলিল গ্রহীতা) : শ্রী বাচ্চু সাউ, পিতা -- স্বর্গীয় শীতল সাউ, PAN - AKMPS2650J, AADHAAR NO. : 9784 8370 8879, সাকিন-৬এ, কালী কুমার ব্যানার্জী লেন, পোস্ট অফিস - টালা, থানা - চিৎপুর, কোলকাতা - ৭০০০০২।

Bacchu Shaw

১১/৯/২১ ১১/৯/২১
১১/৯/২১ ১১/৯/২১

Sealdah

বিক্রেতা (দলিল দাতাগন) :-

1. Bacchu Shaw.

2. Sachin da

3. L.T. of Police
Km. Sakurkha
Alfong Sachin da
Santia Sachin da

4. ৯৯৯ ৭৮ ৫৮৫
৭

১) শ্রী সদানন্দ সাধুর্খা, PAN- AZQPS0895L, Aadhaar No.

6372 4643 3684, পিতা- স্বর্গীয় কালীপদ সাধুর্খা।

২) শ্রী পবিত্র কুমার সাধুর্খা, PAN- CVJPS5542R,

Aadhaar No. 6021 7161 3871, পিতা- স্বর্গীয় কালীপদ
সাধুর্খা।

৩) শ্রী শান্তনু সাধুর্খা, PAN- AZWPS2819J, Aadhaar No.

4350 5313 7288, পিতা- স্বর্গীয় কমল কৃষ্ণ সাধুর্খা।

৪) শ্রী শঙ্করনাথ সাধুর্খা, PAN- ALBPS1142F, Aadhaar No.

8171 0095 0266, পিতা- নিত্যানন্দ সাধুর্খা, সকলের

জাতি- হিন্দু, (ভারতীয় নাগরিক) পেশা যথাক্রমে ব্যবসা ও

অবসরপ্রাপ্ত, ১-৪ নং সকলের সাকিন- ৭এ, রাইচরণ,

সাধুর্খা রোড, পোস্ট -শ্যামবাজার, থানা- উটোডাঙ্গা,

কোলকাতা- ৭০০০০৪।

Bacchu Shaw.

কম্য সাফ কোবালা দলিলপত্র সিদং কার্য্যাপ্রাগে :

B. C. Shaw

১. ১৯৫৮ সালের ১৮ এপ্রিল

২. ১৯৫৮ সালের ১৮ এপ্রিল

৩. ১৯৫৮ সালের ১৮ এপ্রিল

জেলা - সানেক ২৪ পরগণা, থানা - উল্টোডাঙ্গা, সার রেজিষ্ট্রী অফিস
শিবদহের এলাকাধীন ডিহি ৫৫ গ্রাম সংলগ্ন ২নং ডিভিশন ও ৯নং সার ডিভিশন,
মৌজা উল্টোডাঙ্গা, শেঠের বাগান, ডাক বেলগাছিয়া গ্রামে ১১৮ নং হোল্ডিং ভুক্ত ১
বন্দে কমবেশী তিন বিঘা পনের কাঠা এগারো ছটাক কালেক্টারীর নাখেরাজ বাস্তু জমি
ও অন্যান্য সম্পত্তি সহ জনৈক শিবচন্দ্র নাখের খরিদা যাবতীয় সম্পত্তি
ছিল।

অতঃপর উক্ত শিবচন্দ্র নাখ মহাশয় বিগত বাংলা ১২৬৫ সালে বৈশাখ মাস
মোতাবেক ইং ১৮৫৮ সালের এপ্রিল মাসে তাহার উক্ত সম্পত্তিতে তাহার দুই পত্নী
শ্রীমতী দয়াময়ী দেবী ও শ্রীমতী সাহী দেবীর পরলোকগত পোষ্য পুত্রের মধ্যে মৃত
ঈশ্বর চন্দ্র নাখের স্ত্রী শ্রীমতী বিমলা দেবী ও মৃত মহেন্দ্র চন্দ্র নাখের স্ত্রী
শ্রীমতী মুক্তকেশী দেবী এবং উক্ত পরলোক গত মৃত পোষ্য পুত্র ঈশ্বর চন্দ্র নাখের
এক কন্যা শ্রীমতী শ্যাম সুন্দরীদিগকে ওয়ারিশান রাখিয়া পরলোকগমন করেন।

B. C. Shaw

Bacchu Show.

Sadashiv
Sankar

ATG
Pabita
K. Sankar
Sankar
Alpana Sankar
Sankar

5. 2. 1979

অতঃপর স্বর্গত শিবচন্দ্র নাথের প্রথমা স্ত্রী শ্রীমতী সখীদেবী বাংলা ১২৬৬ সালে
ও অপর স্ত্রী শ্রীমতী দয়াময়ী দেবী ১২৬৯ সালে পরলোকগমন করেন এবং পোষ্য
পুত্রবধু শ্রীমতী বিমলা দেবী ১৯০১ সালের ১৫ই এপ্রিল তারিখে পরলোকগমন করেন
এবং উক্ত পোষ্যপুত্রের কন্যা শ্রীমতী শ্যামাসুন্দরী দেবী ১৮৬৭ সালে একমাত্র পুত্র
হরিচরণ নাথকে রাখিয়া পরলোকগমন করেন।

অতঃপর উক্ত এক্সিকিউটর পদা চন্দ্র নাথ মহাশয় স্বর্গত শিবচন্দ্র নাথের
উইলের সম্পত্তি তত্ত্বাবধান করিয়া আসিতে থাকাকালীন অবস্থায় তাহার দুই পুত্র শ্রী
কালীকুমার নাথ ও শ্রী চন্দ্র কুমার নাথকে রাখিয়া বিগত ইংরাজী ১৮৯৯ সালের এপ্রিল
কিংবা মে মাসে পরলোকগমন করেন।

অতঃপর উক্ত পদা চন্দ্র নাথের মৃত্যুর পর শ্রীমতী মুক্তাকেশী দেবী শিবচন্দ্র
নাথের উইলের অর্থ নিরূপন এবং উক্ত উইল মূলে শিবচন্দ্র নাথের পরিত্যক্ত
সম্পত্তিতে আপন স্বত্বাধিকার নির্ধারণ ও অন্যান্য প্রতিকারের জন্য ১৯০১ সালের
১০ই জুন তারিখ উক্ত পরলোকগত এক্সিকিউটরের দুই পুত্রের বিরুদ্ধে মহামান্য
কলিকাতা হাইকোর্টের আদিম বিভাগে ১৯০১ সালের ৮২৫নং মোকদ্দমা দায়ের
করেন। উক্ত মোকদ্দমার বিচারে উক্ত শ্রীমতী মুক্তাকেশী দেবী শিবচন্দ্র নাথের
পরিত্যক্ত সমুদায় সম্পত্তিতে নিব্বাঢ় স্বত্বে ও ষোল আনা রকমে দান বিক্রয় অধিকার

Bacchu Show.

১০
K. Basudev Shaw.

১. Sadashanda
Sardarkhan.

১১
১২
উহা প্রকাশ থাকে যে, উক্ত শ্রী শিবচন্দ্র নাথের উইলের শর্তানুসারে তদুপরিভ্যক্ত সমুদয় সম্পত্তির উপর মালিক ছয় টাকা হিসাবে তদীয় ইষ্টদেব ঠাকুরের সেবার জন্য মোট মাসিক ১২ টাকা খরচার চার্জ সংযুক্ত ছিল এবং পরে উপরোক্ত মুক্তকেশী দেবী কর্তৃক শ্রী যজ্ঞেশ্বর মল্লিক বরাবর ১৯০৭ সালের ১৪ই এপ্রিল তারিখে সম্পাদিত রেজিষ্ট্রীকৃত দানপত্রের বলে প্রাপ্ত ২৫নং বলরাম ঘোষ ট্রাট প্রেমিসেস ভুক্ত পাকা দ্বিতল গৃহাদী মায় অংশ ও তৎসংলগ্ন জমি মায় সর্বপ্রকার দরবস্ত্র হক্কের আট আনা অংশ ও উল্টোডাঙ্গা শেঠের বাগান ডাক বেলগাছিয়া গ্রামস্থিত ১১৮নং হোল্ডিং ভুক্ত সাবেক মোট ৩ বিঘা ১৫ কাঠা ১১ ছটাক নাথেরাজ বাস্তু আট আনা অংশে উক্ত উভয় সম্পত্তির আয়ের উপর উক্ত দানপত্রের নির্দিষ্ট শর্তানুসারে উক্ত মুক্তকেশী দেবীর গৃহদেবতা শ্রীশ্রীলক্ষ্মী জনার্দন ঠাকুর ও শ্রীশ্রীমঙ্গলচন্ডী ঠাকুর ও শ্রীশ্রীসুন্দর গোপাল জিউ ঠাকুরদিগরের সেবার কারণে উপরোক্ত শিবচন্দ্র নাথের উইলের লিখিত মাসিক ৬ টাকা হিসাবে দেবসেবা খরচার চার্জ মোট মালিক ১৮ টাকা হিসাবে দেবসেবায় খরচার জন্য উক্ত মুক্তকেশীর দেবীর গুরুদেবের পুত্র শ্রীযুক্ত অভুল চন্দ্র মুখোপাধ্যায় মহাশয়ের জীবিত কালতক তাহাকে মাসিক ছয় টাকা হিসাবে মাসোহারা দিবার জন্য চার্জ সংলিভ ছিল। অতঃপর যজ্ঞেশ্বর মল্লিকের পরলোকান্তে তদুপরিস্থিত সমুদয় সম্পত্তি তাহার পঞ্চম পুত্র ও তাহাদের মাতা ও শিভামহীর সম্পত্তিক্রমে ১৯২৩ সালের ৭ই মে তারিখে লিখিত পার্টিশান দলিলের

Basudev Shaw.

১২
1. Basim Shaw.

2. Sadhana Saha

১৩
LTI of Pancha Kunt
Sadhana Saha, daughter of
Basim Shaw, residing at
Santapur, Santapur

১৪
১৫

অতঃপর অত্র নিম্ন তপশীল বর্ণিত সম্পত্তি জ্ঞানচন্দ্র মল্লিক মহাশয়ের নিজের অংশে পাটিশান দলিলের বলে নির্দিষ্ট হয় যাহা তিনি অন্যের বিনা সংশ্রবে সম্পূর্ণরূপে নির্দায় ও নির্দোষ অবস্থায় ষোল আনা রকমে নিজার্থে ভোগদখলি থাকাকালীন অবস্থায় জেলা ২৪ পরগণা, থানা উল্টোডাঙ্গা এলাকাধীন ডিহি ৫৫ গ্রাম সংক্রান্ত ২নং ডিভিশন ও ৯নং সাব ডিভিশন, মৌজা উল্টোডাঙ্গা শেঠের বাগান ডাক বেলগাছিয়া গ্রামে ১১৮নং হোল্ডিং ও হাল কলিকাতা কর্পোরেশনের আংশিক ৩/১, ৩/৩ ও ৩/৪নং নিউ ক্যানেল রোড প্রেমিসেসের কমবেশী আট কাঠা আট ছটাক কালেক্টরীর নাখেরোজ বাস্তু জমির মধ্যে নিম্ন তপশীলবর্ণিত চৌহদ্দিস্থিত একরন্ডে কমবেশী চার কাঠা বার ছটাক বাস্তুজমি মায় ইজমেন্ট এ্যাপাটেনেন্স স্বত্ব যাহা আংশিক ৩/৩ ও ৩/৪ নিউ ক্যানেল রোডস্থিত ইত্যাদি সমেত সর্বপ্রকার দরবস্তু হকুক সম্পত্তি উক্ত যজ্ঞেশ্বর মল্লিকের পুত্র জ্ঞানচন্দ্র মল্লিক মহাশয় বিক্রয়ের ঘোষণা করিলে অত্র দলিলের এক ও দুই নম্বর বিক্রেতার পিতা ও তিন ও চার নম্বর বিক্রেতার পিতামহ শ্রীযুক্ত কালীপদ সাধুখী মহাশয় তাহার প্রস্তাবে সম্মত হইয়া সর্বোচ্চ বাজার দরে খরিদ করিবার প্রস্তাব করায় উক্ত জ্ঞানচন্দ্র মল্লিক মহাশয় উক্ত কালীপদ সাধুখী মহাশয়ের প্রস্তাবে সম্মত হইয়া উপরোক্ত সম্পত্তি ধার্য দরে সম্পূর্ণ নির্দায় ও নির্দোষ অবস্থায় ১৯৩৫ সালে ৫ই ফেব্রুয়ারী তারিখে এককেতা রেজিস্ট্রীকৃত সাফ বিক্রয় কোরাল্লা মূলে চারি কাঠা পনের ছটাক একত্রিশ বর্গফুট নাখেরোজ বাস্তু জমি মায় যাবতীয় ইজমেন্ট এ্যাপাটেনেন্স স্বত্ব সহ বিক্রয় করিয়া ও দখল দিয়া তাহা হইতে চিরতরে

Basim Shaw

১৩

1. Baselm Shaw.

2. Sada Sarda
Sardar Sarda

3. Public In-Collection
Identified by the per of
M. Sarda Sarda
M. Sarda Sarda

5. 20/10/1982

নিঃস্বত্ব হয়েন। যাহা মিবাদহ সাব রেজিষ্ট্রী অফিসের ১নং বহির ১৩৩ হইতে ১৪৪
পাতায় ২৭নং ভল্যুমে ১৪৪৫ নং দলিলরূপে লিপিবদ্ধ আছে। ইহা স্পষ্টতর প্রকাশ
থাকে উক্ত দলিলে যে বিক্রিত সম্পত্তির লাগোয়া পশ্চিমাংশে যে প্রাইভেট প্যাসেজ
আছে উহার এক পঞ্চমাংশের মালিকানা ও স্বত্বাধিকারী উপরোক্ত বিক্রেতা জ্ঞান চন্দ্র
মল্লিকের থাকিবে। কিন্তু উক্ত প্যাসেজের উপর দিয়া যাতায়াতের সম্পূর্ণ অধিকার
কালীপদ সাধুখাঁর থাকিবে। উক্ত প্রাইভেট প্যাসেজের রক্ষণাবেক্ষন ইত্যাদির খরচাদি
দুইজনে হারাহারি মতে ব্যয় করিবেন এইরূপে উল্লেখ রহিয়াছে।

অতঃপর উক্ত কালীপদ সাধুখাঁ তাহার খরিদা সূত্রে প্রাপ্ত ৩/৩ ও ৩/৪ নং নিউ
ক্যানেল রোড বর্তমানে রাইচরণ সাধুখাঁ রোড প্রেমিসেসের মধ্যে ৪ (চার) কাঠা ১৫
(গনৈরো) ছটাক ৩১ (একত্রিশ) বর্গফুট রসত জমি মায় সর্বপ্রকার ইজমেন্ট স্বত্বাদি
সহ নিব্বৃত্ত স্বত্বে ষোল আনা অংশে মালিক ও দখলিকার হইয়া কলিকাতা
কর্পোরেশনের এসেসমেন্ট বিভাগে ট্যাক্সাদি দিয়া নিজ নাম পত্তন করিয়া লহেন ও
তাহার অংশটি প্রেমিসেস নং - ৭এ, রাইচরণ সাধুখাঁ রোড, কলিকাতা - ৭০০০০৪
রূপে পরিচিত হয়।

অতঃপর শ্রী কালীপদ সাধুখাঁ কলিকাতা কর্পোরেশনের বিল্ডিং বিভাগ হইতে
একটি প্ল্যান মঞ্জুর করাইয়া লইয়া উহাতে একটি পাকা দ্বিতল ইমারত গৃহ নির্মাণ
করিয়া তাহাতে পরিবারবর্গ লইয়া পরম সুখে ভোগদুখল করিতে থাকাকালীন ১৯৫৯

Baselm Shaw

১৪

Bacchu Shaw

Sadashan Sadashan



For Sadashan Sadashan

Signature

Sadashan Sadashan

১৪/১০/১৯৮৬

সালে ১৪ই সেপ্টেম্বর তারিখে এককেন্দ্র রেজিষ্ট্রীকৃত ইচ্ছাপত্র / উইল সম্পাদন করেন যাহা শিবাদহ সাব রেজিষ্ট্রী অফিসের ৩নং বহির নং ভলিউমে ২১ হইতে ২৩ নং পাতায় ৫৬নং দলিল রূপে লিপিবদ্ধ আছে, যাহাতে তিনি তাহার অপরাপর স্থাবর ও অস্থাবর সম্পত্তির সহিত ৭এ নং রাইচরণ সাধুখাঁ রোড, কলিকাতা - ৭০০০০৪, থানা - উল্টোডাঙ্গা স্থিত বসতবাটিটি তাহার চারিপুত্রকে যথা কমল কৃষ্ণ সাধুখাঁ, সদানন্দ সাধুখাঁ, নিত্যনন্দ সাধুখাঁ ও পবিত্র কুমার সাধুখাঁ তুল্যাংশে অর্থাৎ প্রত্যেকের উপর অবিভক্ত ১/৪ অংশে মালিকানা দিবার ইচ্ছা প্রকাশ করেন যাহাতে তাহাদের সর্বপ্রকার বিক্রয়, দান ও হস্তান্তর করিবার নিব্বাচ স্বত্ব থাকিবে।

অতঃপর উক্ত ঈশ্বর কালীপদ সাধুখাঁর মধ্য পুত্র সদানন্দ সাধুখাঁ তাহার পিতার উইলের প্রবেট গ্রহণ করিবার জন্য আলিপুর ডিষ্ট্রিক্ট ডেলিগেটের আদালতে এক প্রবেট মোকদ্দমা দায়ের করেন যাহা তাহার অপার শরিকগণের আগতিতে অরিজিন্যাল স্যুট নং ৩/১৯৯৮ হয় উক্ত মোকদ্দমায় ২৬/০৩/২০০৩ তারিখে চূড়ান্ত নিষ্পত্তি হয় এবং মৃত কালীপদ সাধুখাঁ উইলের প্রবেট অনুমোদন হয় এবং উইলের শর্ত অনুযায়ী কালীপদ সাধুখাঁর চার পুত্র যৌথ ভাবে অন্যান্য স্থাবর ও অস্থাবর সম্পত্তির সহিত উপরোক্ত ও নিম্ন তপশীল বর্ণিত লম্বর ৭এ, রাইচরণ সাধুখাঁ রোড, কলিকাতা - ৭০০০০৪, থানা - উল্টোডাঙ্গা বসতবাটিটিতে প্রতিজ্ঞে অবিভক্ত ১/৪

Bacchu Shaw

১৫
Bachchan Shau.

Sadganga
Sadganga

LPI of
Positive No.
Sadganga identified
by the pen of
Alteza Bachchan
Sadganga Section

১৫
১৫
১৫

অংশের মালিক ও দখলীকার হয়েন, যাহাতে তাহাদের দান, বিক্রয় ও সর্বপ্রকার
হস্তান্তর করিবার উত্তম স্বত্ব থাকে।

প্রকাশ থাকে যে উক্ত ঈশ্বর কালীপদ সাধুখাঁর জ্যেষ্ঠ পুত্র কমল কৃষ্ণ সাধুখাঁ
বিগত ইংরাজী ২২.১০.১৯৯৪ তারিখে বিনা উইলে ও বিনা দলিলে তাহার একমাত্র স্ত্রী
শ্রীমতী গীতা সাধুখাঁ, একমাত্র বিবাহিত কন্যা শ্রীমতী শিরানী সাধু ও পুত্র শ্রীমান
শান্তনু সাধুখাঁকে ওয়ারিশন রাখিয়া পরলোকগমন করেন।

অতঃপর ঈশ্বর কমল কৃষ্ণ সাধুখাঁর উপরোক্ত ওয়ারিশানগন হিন্দু
উত্তরাধিকারী আইন মোতাবেক উক্ত সম্পত্তিতে কমল কৃষ্ণ সাধুখাঁর পরিত্যক্ত
অবিভক্ত ১/৪ অংশের যৌথ মালিক ও দখলীকার হয়েন।

অতঃপর ঈশ্বর কমলকৃষ্ণ সাধুখাঁর স্ত্রী শ্রীমতী গীতা সাধুখাঁ এবং একমাত্র
বিবাহিত কন্যা শ্রীমতী শিরানী সাধু অবিভক্ত সম্পত্তিতে তাহাদের অবিভক্ত স্বত্ব
শ্রীমান শান্তনু সাধুখাঁর পক্ষে ৪ঠা ডিসেম্বর ২০০৫ সালে সম্পাদিত দানপত্র দলিল মূলে
দান করেন এবং সেই দানপত্র লিপিবদ্ধ হয় ২০০৬ সালের বুক নং ১, ভল্যুম নং ১,
পাতা হইতে ৩৪ দলিল নং ০৬১৫১ অ্যাডিশনাল রেজিস্ট্রার অফ এ্যাসুরেন্স-১
অফিসে। উপরোক্ত দানপত্র বলে শ্রীমান শান্তনু সাধুখাঁ নিম্ন ভঙ্গীতে বর্ণিত সম্পত্তির
অবিভক্ত ১/৪ অংশের মালিক ও দখল দান হয়েন।

Bachchan Shau.

১৬
1. Brachyshaw.

2. Sadashanda
Sahayachari,

3. L. J. of
Pabliak
Sahayakar
by the pen
of
Altera Sahayakar
4. Sadashanda
Sahayakar
5. Sadashanda
Sahayakar

অতঃপর উক্ত ঈশ্বর কালীপদ সাধুখাঁর অপর পুত্র নিত্যানন্দ সাধুখাঁ তাহার
অবিভক্ত ১/৪ স্বত্ব নিম্ন তপশীল বর্ণিত সম্পত্তিতে ১৩ই আগষ্ট, ২০২০ সনে
সম্পাদিত দানপত্র বলে তাহার একমাত্র পুত্র শঙ্কুনাথ সাধুখাঁকে দান করেন যাহা
অ্যাডিশনাল রেজিষ্টার অফ এ্যাসুরেন্স-২ লিপিবদ্ধ বুক নং ১, ভল্যুম নং - ১৯০২-
২০২০, পেজেস - ৯০৫৮৭-৯০৬২৩, দলিল নং - ১৯০২০২২৯১ সাল ২০২০।

অতঃপর উক্ত ঈশ্বর কালীপদ সাধুখাঁর তিন পুত্র, যথা - শ্রী সদানন্দ সাধুখাঁ, শ্রী
নিত্যানন্দ সাধুখাঁ ও শ্রী পবিত্র কুমার সাধুখাঁ এবং জ্যেষ্ঠ পুত্রের ওয়ারিশানগণ
কর্পোরেশন ও এ্যাসেসমেন্ট বিভাগের নিজ নিজ নাম পতন করিয়া ট্যাক্সাদি আদায়
দিয়া উক্ত সম্পত্তি যৌথভাবে দখল করিয়া আসিতেছেন।

অতঃপর উক্ত নিত্যানন্দ সাধুখাঁ তাঁর অংশের ৭এ, রাইচরণ রোডস্থিত অবশিষ্ট
সম্পত্তি থেকে ১ (এক) ছটাক, ৩০.২৫ (ত্রিশ দশমিক দুই পাঁচ) বর্গফুট বাস্তবজমি
তাহার পুত্র শঙ্কুনাথ সাধুখাঁকে দানপত্র করিয়া দেন যাহা ইংরাজী ১৮:০৯২০২০
তারিখের ডিস্ট্রিক্ট সার রেজিষ্টার আলিপুর, দক্ষিণ ২৪ পরগণাতে লিপিবদ্ধ হয় বুক নং
- ১, ভল্যুম নং - ১৬০৪-২০২০, পাতা ১০৮৫২২ হইতে ১০৮৫৫৪, দলিল নং -
১৬০৪০৩০৪৬ সন ২০২০।

Brachyshaw.

১৭

1. Barchu Shaw.

2. S. Sankar Das.

3. S. Sankar Das.
4. Sankar Das.
5. Sankar Das.
6. Sankar Das.
7. Sankar Das.
8. Sankar Das.
9. Sankar Das.
10. Sankar Das.

উপরোক্ত দানপত্র বলে শঙ্কুনাথ সাধুখাঁ নিম্ন তপশীলভুক্ত বর্ণিত সম্পত্তির
অবিভক্ত ১/৪ অংশের স্বত্বাধিকারী ও দখলীকার হন।

বর্তমানে আমরা অত্র দলিল দাতা তথা বিক্রেতাগণ উল্লেখিত হাল কোলকাতা
পৌরসংস্থাস্থিত ৫নং ওয়ার্ডের অন্তর্গত ৭এ নং রাইচরণ সাধুখাঁ রোড, কোলকাতা -
৭০০০০৪ স্থিত পূর্বোক্ত দলিল অনুযায়ী কমবেশী ৪ কাঠা ১৫ ছটাক ৩১ বর্গফুট বাস্তু
জমি ও তদুপরিস্থিত অতি জীর্ণ প্রায় ৮৫ বছরের অতি পুরাতন দ্বিতল পাকা বাড়ী
সিমেন্টের মেঝে দ্বারা নির্মিত কমবেশী ২০০০ বর্গফুট কভার্ড এরিয়া যাহার মধ্যে
প্রথমতল কমবেশী ১০০০ বর্গফুট কভার্ড এরিয়া ও দ্বিতীয়তল কমবেশী ১০০০
বর্গফুট কভার্ড এরিয়া যুক্ত গৃহাদী তথা নিম্ন তপশীল বর্ণিত সম্পত্তির অংশের যৌথ
মালিক হইয়া তদবধি অদ্যকারতক নিজ খাসে, নিষ্পৃঢ় স্বত্বে অন্যের বিনা স্বত্ব সংশ্রবে
অপর সকলের জ্ঞানসারে ভোগদখলের ক্ষমতায় থাকিয়া তদ সম্বন্ধে যদিচ্ছা দান,
বিক্রয়, হস্তান্তর, রূপান্তর, বিলি ইত্যাদি বন্ধক বা বন্টন প্রভৃতি কার্যাদিকরণের সকল
প্রকার ক্ষমতায়ুক্ত বিদ্যমান রহিয়াছে।

অতঃপর স্বর্গীয় কালীপদ সাধুখাঁর নামের অরিজিনাল রেজিষ্ট্রিকৃত বিক্রয়
কোষালা যাহা সাব রেজিষ্টার শিবাদহতে বুক নং - ১, দলিল নং - ১৪৪৫ সাল ১১৩৫
এ লিপিবদ্ধ আছে, একটি অগিকান্ডে পুড়ে নষ্ট হয়ে যায়। উক্ত মর্মে বর্তমান

Barchu Shaw.

১. Barishu Show.

২. Sushanta Sanyal

৩. [Fingerprint]

৪. Santan Sanyal
৫. [Signature]

/ জমি আপনার নিকট সাফ বিক্রয় করত আপন পুত্র, পৌত্রাদি ওয়ারিশান ও স্থলাভির্গণক্রমে চিরকালের জন্য চির নিঃস্বত্ব দখলীহীন হইলাম ও হইলেক।

আপনি / আপনারা অদ্য হইতে আমাদের যাবতীয় স্বত্বে স্বত্ববান হইয়া উক্ত নিম্ন তপশীল বর্ণিত বিক্রিত সম্পত্তি যদিচ্ছা দান, বিক্রয়, হস্তান্তর, রূপান্তর, উইল, মর্টগেজ, বিলি বন্দোবস্ত প্রভৃতি সকল প্রকার হস্তান্তরের মালিক হইয়া ধার্য করা দি স্থানীয় কর্পোরেশনের আদায় দিয়া সাবেক নাম খারিজের আবশ্যিক মতে নিজ নামে পতনে দাখিলাদি/রসিদাদি গ্রহণে আপন পুত্র, পৌত্রাদি ও ওয়ারিশান স্থলাভির্গণক্রমে বসবাস ভোগদখলাদি করিতে থাকুন।

কস্মিনকালে অত্র বিক্রিত ও হস্তান্তরিত সম্পত্তির দখল সম্বন্ধে আমি বা আমাদের স্থলে অপর কেহ বা আমাদের ওয়ারিশ বা উত্তরাধিকারীগণের বা সম্পত্তির অন্যান্য উত্তরাধিকারীগণের মধ্যে কেহ দখলের কোনপ্রকার দাবী দাওয়া করি বা করে তাহা হইলে রেজিষ্ট্রীকৃত স্মারক কোবালা বলে উক্ত দাবী দাওয়া সর্বস্থলে সর্বদালতে সর্বদা সর্বোতোভাবে সর্বত্র বাতিল ও নামঞ্জুর বলিয়া গণ্য ও বিবেচিত হইবেক।

ইতিপূর্বে নিম্নে তপশীল বর্ণিত সম্পত্তি বা তাহার কোন অংশ আমরা অপর কাহারও নিকট দান, বিক্রয়, বন্ধক বা অন্য কোনপ্রকার হস্তান্তর করি নাই। উক্ত সম্পত্তিতে বর্তমানে একমাত্র আমরা ভিন্ন অন্য কেহ দান, বিক্রয় তথা হস্তান্তরের

Barishu Show.

২২

Bachhu Shaw.

2, Sadamandir, 21, Sadamandir, Dhaka.

HTZ of Pabitra Mr. identified to Sadamandir, 21, Sadamandir, Dhaka. 21, Sadamandir, Dhaka. 21, Sadamandir, Dhaka.

তপশীল বর্ণিত সম্পত্তির পরিচয়

জেলা - তৎকালীন ২৪ পরগণা তথা দক্ষিণ ২৪ পরগণা বর্তমান কলিকাতা, ৫

তৎকালীন থানা মানিকতলা, বর্তমানে উল্টোডাঙ্গা, পোস্ট অফিস - শ্যামবাজার, এ্যাডিশনাল ডিষ্ট্রিক্ট সার রেজিষ্ট্রী অফিস শিয়ালদহ এর এলাকাধীন, কলিকাতা পরগণাস্থিত মৌজা শেঠের বাগান ডাক বেলগাছিয়া ১৮নং হোল্ডিংভুক্ত তৎকালীন ডিহি ৫৫ গ্রাম সংক্রান্ত ২ ডিভিশন, ৯ সাব ডিভিশন, হাল কেলকাতা পৌরসংস্থস্থিত ৫নং ওয়ার্ডের অন্তর্গত ৭এ নং রাইচরণ সাধুখী রোড, কোলকাতা - ৭০০০০৪ স্থিত পূর্বোক্ত দলিল অনুযায়ী কমবেশী ৪ কাঠা ১৫ ছটাক ৩১ বর্গফুট বাস্তব জমি ও তদুপস্থিত অতি জীর্ণ প্রায় ৮৫ বছরের অতি পুরাতন দ্বিতল পাকা বাড়ী সিমেন্টের মেঝে দ্বারা নির্মিত কমবেশী ২০০০ বর্গফুট কভার্ড এরিয়া যাহার মধ্যে প্রথমতল কমবেশী ১০০০ বর্গফুট কভার্ড এরিয়া ও দ্বিতীয়তল কমবেশী ১০০০ বর্গফুট কভার্ড এরিয়া যুক্ত গৃহাদী হইতেছে অত্র সাফ বিক্রয় কোম্পানীর দলিল ভুক্ত বিক্রীত সম্পত্তি।

চৌহদ্দি

- উত্তরে : ১২/১এ/১, ভৈরব মুখার্জী লেন (৬ ফুট)।
- দক্ষিণে : ৮/১, রাই চরণ সাধুখী রোড।
- পূর্বে : ১৬বি, ভৈরব মুখার্জী লেন।
- পশ্চিমে : ৫নং রাই চরণ সাধুখী রোড (১২ ফুট)।

Bachhu Shaw.

ইসাদী :-


১। Pradipt Pal
911 Bomanali
Chatterjee Street
KOL-2

২। Akhilesh Singh
630 Rabindra Sarani
KOL-3.

৩। Satyendra Sen
58/89, Prince Anwar Shah Rd
KOL-400095

৪। Mausumi Sathukhan
31/A Bomanali Chatterjee St - ৩
Kolkata-৫ - ২

১। Sada Manda
Sathukhan.

২।  L.T.I of
Pabitra Kr.
Sathukhan
identified by the pen of
Alpana Sealukhan

৩। Santanu Sealukhan

৪। সত্যেন্দ্র সেন

বিক্রেতা/দলিল দাতার স্বাক্ষর

Bacchari Ghosh
ক্রেতা/দলিল গ্রহীতার স্বাক্ষর

মুসাবিদাকারক


পিয়ালী চক্রবর্তী

এ্যাডভোকেট

হাইকোর্ট কলিকাতা

এনরোলমেন্ট নং - WB/944/98

Bacchari Ghosh

পনের টাকার জায়

উক্ত দলিলের ক্রেতার নিকট হইতে এই দলিলের বিক্রীত সম্পত্তির সর্বমোট বিক্রয় মূল্য মং ৬৮,০০,০০০ (টাকা আটষটি লক্ষ মাত্র) নিম্ন মর্মে বুঝিয়া পাইলাম যথা—

নং	পদ্ধতি	টাকা
১)	নিফটি দ্বারা ইন্ডিয়ান ব্যাঙ্ক, শ্যামবাজার শাখা, কোলকাতা ৭০০০০৪, এর চেক নং ১১০৫৩৪, তারিখ ০৬.০৯.২১ মাধ্যমে	১৬,৫০,০০০
২)	নগদ	৫০,০০০
৩)	নিফটি দ্বারা ইন্ডিয়ান ব্যাঙ্ক, শ্যামবাজার শাখা, কোলকাতা ৭০০০০৪, এর চেক নং ১১০৫৩৫, তারিখ ০৬.০৯.২১ মাধ্যমে	১৭,০০,০০০
৪)	নিফটি দ্বারা ইন্ডিয়ান ব্যাঙ্ক, শ্যামবাজার শাখা, কোলকাতা ৭০০০০৪, এর চেক নং ১১০৫৩৬, তারিখ ০৬.০৯.২১ মাধ্যমে	১৭,০০,০০০
৫)	নিফটি দ্বারা ইন্ডিয়ান ব্যাঙ্ক, শ্যামবাজার শাখা, কোলকাতা ৭০০০০৪, এর চেক নং ১১০৫৩৮, তারিখ ০৬.০৯.২১ মাধ্যমে	১৭,০০,০০০
	মোট	৬৮,০০,০০০

মোট আটষটি লক্ষ টাকা মাত্র

Sadananda
Sadananda

ইসাদী

১।

Sahajit Sen
58789, Prince Anwar Shah Rd.
Kolkata - 700095

২।

Pradip Paul
9/11 Bomanjali
Chatterjee Street
Kolkata-7

স্বাক্ষর

বিক্রেতা/দলিল দাতাগণের স্বাক্ষর

LTI of Prabir K. Sankhuk
Identified by Officer/Sadukha


Sadananda Sadananda

Bricki Chan

**DETAILED PLAN OF PREMISES NO. 7A, RAICHARAN SADHUKHA ROAD,
ULTADANGA, KOLKATA- 700 004, WARD NO -005, BOROUGH NO - I,
UNDER KOLKATA MUNICIPAL CORPORATION.**

AREA STATEMENT :-
 AREA OF LAND (AS PER DEED)
 4K 15CH 31SQ.FT. = 3586.00 SQ.FT.
 333.147 SQ.MTR. (MORE OR LESS)

**ALL DIMENSIONS ARE IN MM
 PROPERTY MKD. IN RED BORDER**

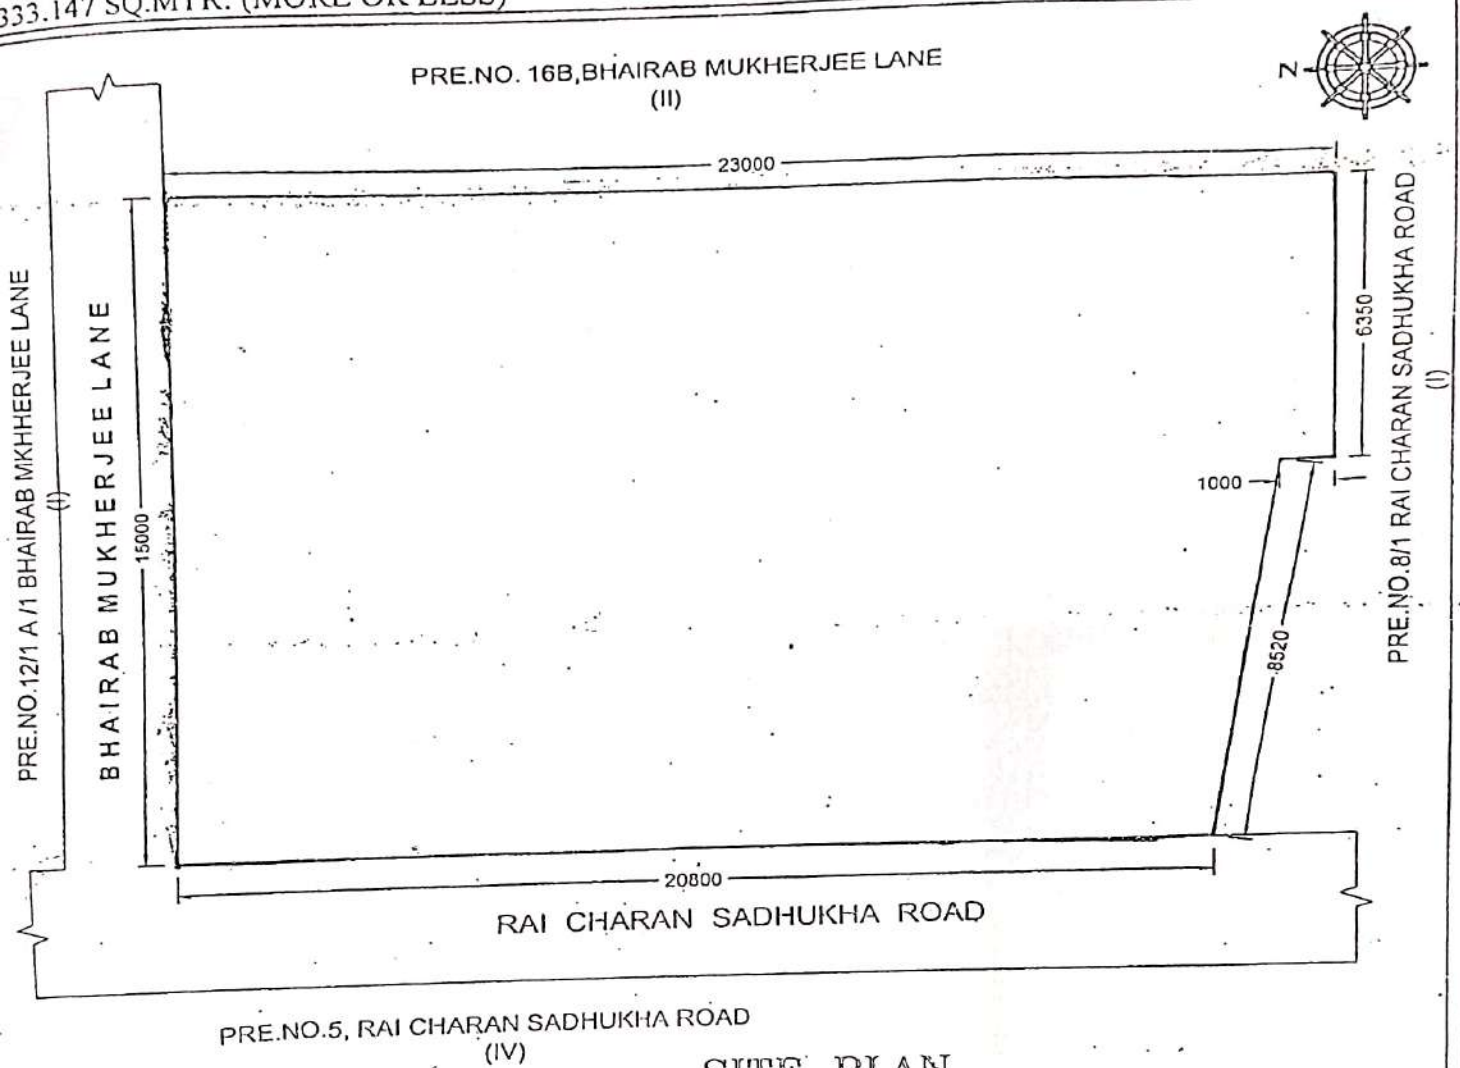

Bachhu Show.

**SITE PLAN
 SCALE-1:150**

1. Sancha Zangda
 Sadhukhan.
 2. LFI of habita
 on Sadhukhan
 established by the
 pres of bhairab sadhukhan
 Santan Sadhukhan
 27/07/2019 925 308 45
SIGNATURE OF VENDOR

Bachhu Show.
SIGNATURE OF PURCHASER

Sibabrata Chakraborty
Sibabrata Chakraborty
 REGD. CIVIL ENGINEERS IN
 KOLKATA MPL. CORPORATION
 NO- 1/1120
SIGNATURE OF L.B.S.

FORM FOR TEN FINGER PRINTS

	Little Finger	Ring Finger	Middle Finger	Fore Finger	Thumb
Left Hand					

	Thumb	Fore Finger	Middle Finger	Ring Finger	Little Finger
Right Hand					

	Little Finger	Ring Finger	Middle Finger	Fore Finger	Thumb
Left Hand					

	Thumb	Fore Finger	Middle Finger	Ring Finger	Little Finger
Right Hand					

	Little Finger	Ring Finger	Middle Finger	Fore Finger	Thumb
Left Hand					

	Thumb	Fore Finger	Middle Finger	Ring Finger	Little Finger
Right Hand					



Chit Shah








*damanda
Dhushan*













*ET
of*






Bruce Shaw

FORM FOR TEN FINGER PRINTS

	Little Finger	Ring Finger	Middle Finger	Fore Finger	Thumb
Left Hand					


	Thumb	Fore Finger	Middle Finger	Ring Finger	Little Finger
Right Hand					

	Little Finger	Ring Finger	Middle Finger	Fore Finger	Thumb
Left Hand					

	Thumb	Fore Finger	Middle Finger	Ring Finger	Little Finger
Right Hand					

	Little Finger	Ring Finger	Middle Finger	Fore Finger	Thumb
Left Hand					

	Thumb	Fore Finger	Middle Finger	Ring Finger	Little Finger
Right Hand					

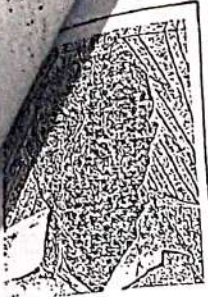



செல்வன்



செல்வன்



PHOTO

Bachchan Show.

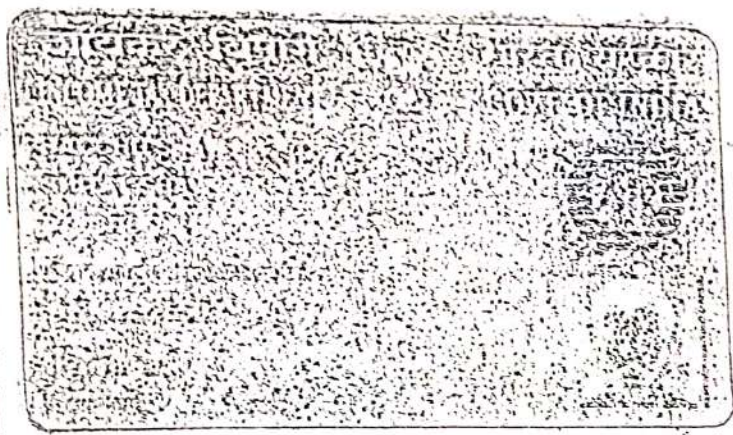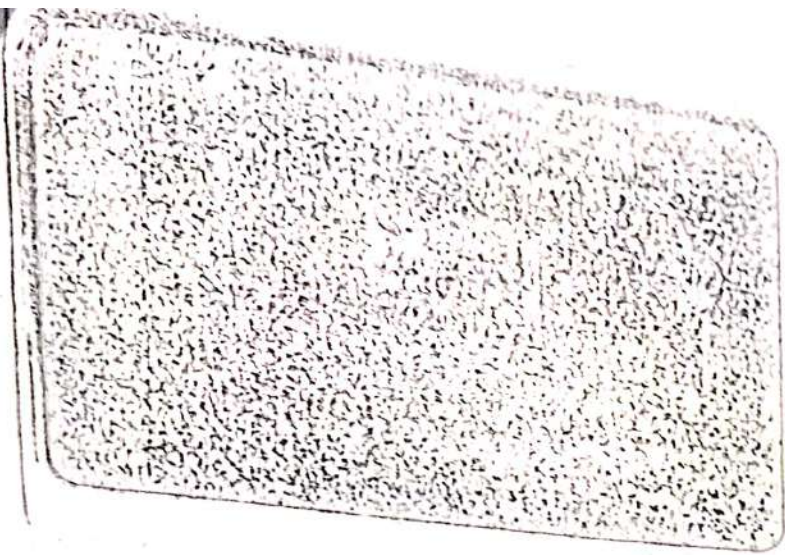

Bacillus Shawi.

Bacillus Shawi.

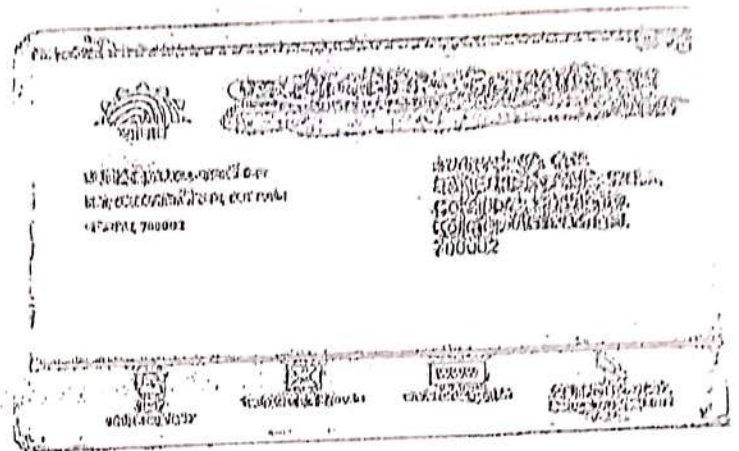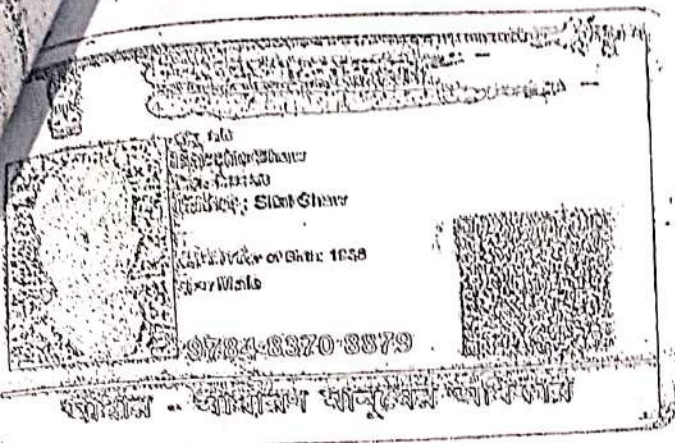

Baculu Show.
Baculu Show.



 ...
 ...

...
 ...
 ...
 ...
 ...

6372 4843 3684


আদার - সাধারণ মানুষের অভিধার

Sadananda Sadhukhan.


 ...
 ...

...
 ...
 ...

Address:
 7A. RAICHARAN
 SAEDHIKHAN ROAD
 CHYAMBAZAR, Kolkata.
 Sryambazar Mail, West
 Bengal, 760004

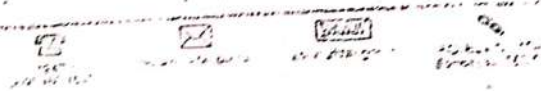

Bachhu Ghaw.

आयकर विभाग
INCOME TAX DEPARTMENT



भारत
GOVT. OF INDIA

SADANANDA SATHUKHAN
KALIPADA SATHUKHAN
27/01/1936
Permanent Account Number
AZCPS0895L



Sadananda
Signature

Sadananda Sathukhan.

In case this card is lost / found, please inform / return to
Director, Tax PAN Services, Directorate of Income Tax
Sector II, CIB, Kalappa
Kandivalli, Mumbai - 400 614.
यदि इस कार्ड को खोया/प्राप्त किया जाये, तो कृपया सूचित करें/वापस करें।
अधीनस्थ, टैक्स पैन सेवाएँ, दिरेक्टोरेट ऑफ़ इनकम टैक्स
सेक्टर II, सीबी, कलपपा
कान्दिवली, मुंबई - 400 614।
नवी शिल्ड-५००-६१४

Bachhu Khan

भारत सरकार
भारत सरकार
- INCOME TAX DEPARTMENT
GOVT. OF INDIA
PABITHA KUMAR SATHUKHAN
KALIPADA SATHUKHAN
23/09/1955
Permanent Account Number
CVJPS5542R
Signature

LTI of Pabitha Kumar Sathukhan
identified by.
Alpada Sathukhan

Bacchu Ghaw



[Redacted text block]

[Redacted text block]

Enregistré No. 00000000000000000000

STREET NAME: [Redacted]

STREET NO. AND POSTAL CODE: [Redacted]

CITY: [Redacted]

COUNTRY: [Redacted]

STREET TYPE: [Redacted]

STREET LENGTH: [Redacted]



POSTAL SERVICE CENTER : YOUR ADDRESS NO
6021 7161 3871

POST SERVICE AND SERVICE

Health Service Information
Phone: 0000-0000-0000
Fax: 0000-0000-0000



STREET

• street name in latin & cyrillic script

• street no. and street direction (not applicable)

INFORMATION

• Address in latin & cyrillic script

• To national identity administrative system

- street no. & street name
- other street names and direction (not applicable)
- address to enter throughout the system
- address will be linked to existing Government and State Government addresses in system



Health Service Information
Phone: 0000-0000-0000
Fax: 0000-0000-0000

6021 7161 3871

Carroll Blair


12 of 12 of [Redacted] has identified by [Redacted]


PERMANENT ACCOUNT NUMBER
ALBPS1142F

NAME
SAMBHU NATH SADHUKHAN

FATHER'S NAME
NITYANANDA SADHUKHAN

DATE OF BIRTH
12-06-1974

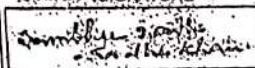SIGNATURE



 COMMISSIONER OF INCOME TAX, W.D. - XI

Sambhu Nath Sadhukhan

This card is for the use of the cardholder only.
 It is not to be used for any other purpose.
 It is valid only in India.

No. 7,
 1st Floor,
 700 069.

In case this card is lost, please inform the
 issuing authority.
 Joint Commissioners of Income Tax (S) (W.D. - XI),
 1-7,
 Chowdhree Square,
 Calcutta - 700 069.

Bacchan Shaw




 جمهورية مصر العربية
 جمهورية مصر العربية
 সম্মান সর্গদ
 Sambhu Nath Sadrudin
 পিতা : নিত্যানন্দ সর্গদ
 Father : Nityananda Sadrudin
 জন্ম সাল / Year of Birth : 1974
 মেল / Mela

8171 0095 0266

আধার - সাধারন মানুশের অধিকার

Sambhu Nath Sadrudin



 جمهورية مصر العربية
 جمهورية مصر العربية
 সম্মান সর্গদ
 Address:
 26 C, NILMONI MITRA ROW,
 TALA, KOLKATA, Cossipore,
 West Bengal, 700002

8171 0095 0266

1000 300 1017

help@uidai.gov.in

www.uidai.gov.in

Bacchun Shaw




भारतीय समाज विधि विभाग अधिनियम

भारत सरकार
Unique Identification Authority of India
Government of India

Enrollment No.: 0661/06121/40752

To
Santanu Sadhukhan
16B BHAIRAB MUKHERJEE LANE
SHYAMBAZAR
Kolkata
Shyambazar Mail
Kolkata
West Bengal 700004
8777392121
139898640
02/10/2012
ME398986402FH

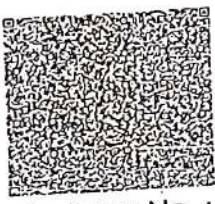

आपका आधार क्रमांक / Your Aadhaar No. :

4350 5313 7288

मेरा आधार, मेरी पहचान



भारत सरकार
Government of India
Santanu Sadhukhan
DOB : 11/06/1960
Male



4350 5313 7288

मेरा आधार, मेरी पहचान

Santanu Sadhukhan
Santanu Sadhukhan


Bacchu Ghosh



संयुक्त विभागीय
INCOME TAX DEPARTMENT
GOVT OF INDIA
SANTANU SADHUKHAN
KAMAL KRISHNA SADHUKHAN
11/06/1960
Permanent Account Number
AZWPS2819J
Signature

Santanu Sadhukhan

Bacchu Shor

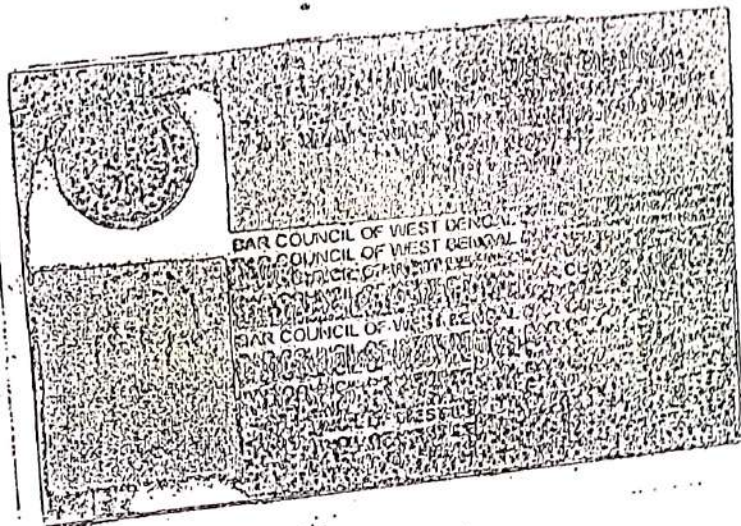

Piyali Chakrabarty

Handwritten form with multiple lines of text, including dates and names. The text is mostly illegible due to noise and grain, but some words like 'Bar Council of West Bengal' and '25-12-09' are visible.

Baculum Slow.

Govt. of West Bengal
Directorate of Registration & Stamp Revenue
GRIPS eChallan



GRN Details

GRN:	192021220062498682	Payment Mode:	Counter Payment
GRN Date:	27/08/2021 13:31:56	Bank/Gateway:	Indian Bank
BRN:	IB30082021120661	BRN Date:	30/08/2021 00:08:00
Payment Status:	Successful	Payment Ref. No:	2001404398/6/2021 <small>(Query No*/Query Year)</small>

Depositor Details

Depositor's Name:	Bacchu Shaw
Address:	Kali Kr Banerjee Road Kolkata 700002
Mobile:	9433171164
Depositor Status:	Buyer/Claimants
Query No:	2001404398
Applicant's Name:	Miss Piyali Chakroborty
Identification No:	2001404398/6/2021
Remarks:	Sale, Sale Document Payment No 6

Payment Details

Sl. No.	Payment ID	Head of A/C Description	Head of A/C	Amount (₹)
1	2001404398/6/2021	Property Registration- Stamp duty	0030-02-103-003-02	645158
2	2001404398/6/2021	Property Registration- Registration Fees	0030-03-104-001-16	129142
Total				774300

IN WORDS: SEVEN LAKH SEVENTY FOUR THOUSAND THREE HUNDRED ONLY.

Bacchu Shaw



Government of West Bengal

Department of Finance (Revenue), Directorate of Registration and Stamp Revenue

OFFICE OF THE A.D.S.R. SEALDAH, District Name :South 24-Parganas





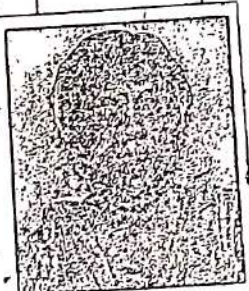

Signature / LTI Sheet of Query No/Year 15062001404396/2021

I. Signature of the Person(s) admitting the Execution at Private Residence.

Sl No.	Name of the Executant	Category	Photo	Finger Print	Signature with date
1	Mr Sagaranda Sadhukhan 7a, RAI CHARAN SADHUKHAN ROAD, City:- , P.O:- Tala, P.S:-Tala, District-South 24-Parganas, West Bengal, India, PIN:- 700004	Seller			Sagaranda Sadhukhan 08/09/2021
2	Mr Pabitra Sadhukhan 7a, RAI CHARAN SADHUKHAN ROAD, City:- , P.O:- Tala, P.S:- Tala, District-South 24-Parganas, West Bengal, India, PIN:- 700004	Seller			LTI of Pabitra Sadhukhan identified by the pen of Alpada Sadhukhan 08/09/2021
3	Mr Santanu Sadhukhan 7a, RAI CHARAN SADHUKHAN ROAD, City:- , P.O:- Tala, P.S:- Tala, District-South 24-Parganas, West Bengal, India, PIN:- 700004	Seller			Santanu Sadhukhan 08/09/2021

Bacchu Shaw.


I. Signature of the Person(s) admitting the Execution at Private Residence.

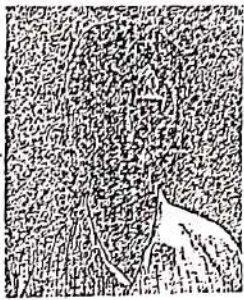Sl No.	Name of the Executant	Category	Photo	Finger Print	Signature with date
4	Mr Shambhu Nath Sadhukhan 7a, RAI CHARAN SADHUKHAN ROAD, City:- , P.O:- Tala, P.S:-Tala, District:- South 24-Parganas, West Bengal, India, PIN:- 700004	Seller			<i>Shambhu Nath Sadhukhan</i> 08-09-21
Sl No.	Name of the Executant	Category	Photo	Finger Print	Signature with date
5	Mr Bacchu Shaw Kali Kr. Banerjee Lane, 6a, City:- , P.O:- Tala, P.S:- Chitpur, District:-South 24-Parganas, West Bengal, India, PIN:- 700002	Buyer			<i>Bacchu Shaw</i> 08/09/2021
Sl No.	Name and Address of identifier	Identifier of	Photo	Finger Print	Signature with date
1	Mr Piyali Chakrobarty Daughter of Late M K Chakrobarty High Court Calcutta, City:- Kolkata, , P.O:- Gpo, P.S:-Hare Street, District:- Kolkata, West Bengal, India, PIN:- 700001	Mr Sadananda Sadhukhan, Mr Pabitra Sadhukhan, Mr Santanu Sadhukhan, Mr Shambhu Nath Sadhukhan, Mr Bacchu Shaw			<i>Piyali Chakrobarty</i> 08/09/2021

Bacchu Shaw

(Kaushik Ray)
ADDITIONAL DISTRICT
SUB-REGISTRAR
OFFICE OF THE A.D.S.R.
SEALDAH
South 24-Parganas, West
Bengal

Registration under section 60 and Rule 69.
Book - I
Number 1606-2021, Page from 174426 to 174474
No 160603496 for the year 2021.

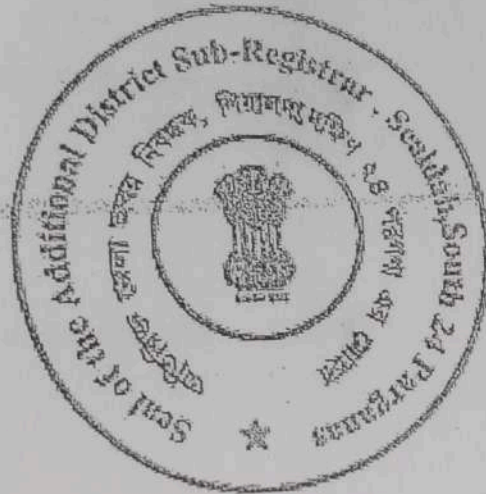

Digitally signed by Kaushik Ray
Date: 2021.10.28 11:40:53 +05:30
Reason: Digital Signing of Deed.

Kaushik Ray

Kaushik Ray) 2021/10/28 11:40:53 AM
ADDITIONAL DISTRICT SUB-REGISTRAR
OFFICE OF THE A.D.S.R. SEALDAH
West Bengal.

Baichy Das