




ফ্রেডার নাম  
 ভেঃ সাহাআলম মণ্ডল  
 মোঃ এ ডি এস আর বারুইপুর  
 জেলা- দক্ষিণ ২৪ পরগণা

Baruipuri Dist. South 24 Parganas

২-০০

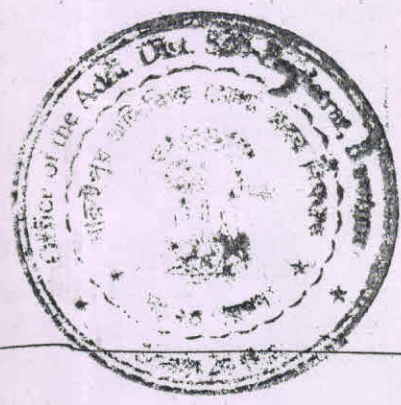

Presented for Registration at .....  
 on the ..... day of ..... 200..... at the Additional  
 District Sub-Registry office Baruipur by .....  
 Executant / claimant.

স্বাক্ষর

Additional Dist. Sub-Registrar  
 Baruipur 24 Pgs. (a)

২৯-১২-০৬



৯৯৩১

স্বাক্ষর



৯৯৩২

হস্তাক্ষর

S/o, W/o, D/o .....  
 of .....  
 P.S. Baruipur Dt south 24 parganas. by caste  
 Hindu/Muslim/Christian by Profession .....


\_\_\_\_\_

S/o, W/o, D/o .....  
 of .....  
 P.S. Baruipur Dt south 24 parganas. by caste  
 Hindu/Muslim/Christian by Profession .....

Rachar Kankar Sankar  
 Ghoshan Nitto Sankar  
 Anand

Prasun Prasad

Additional Dist. Sub-Registrar  
 Baruipur 24 Pgs. (a)  
 ২৯-১২-০৬

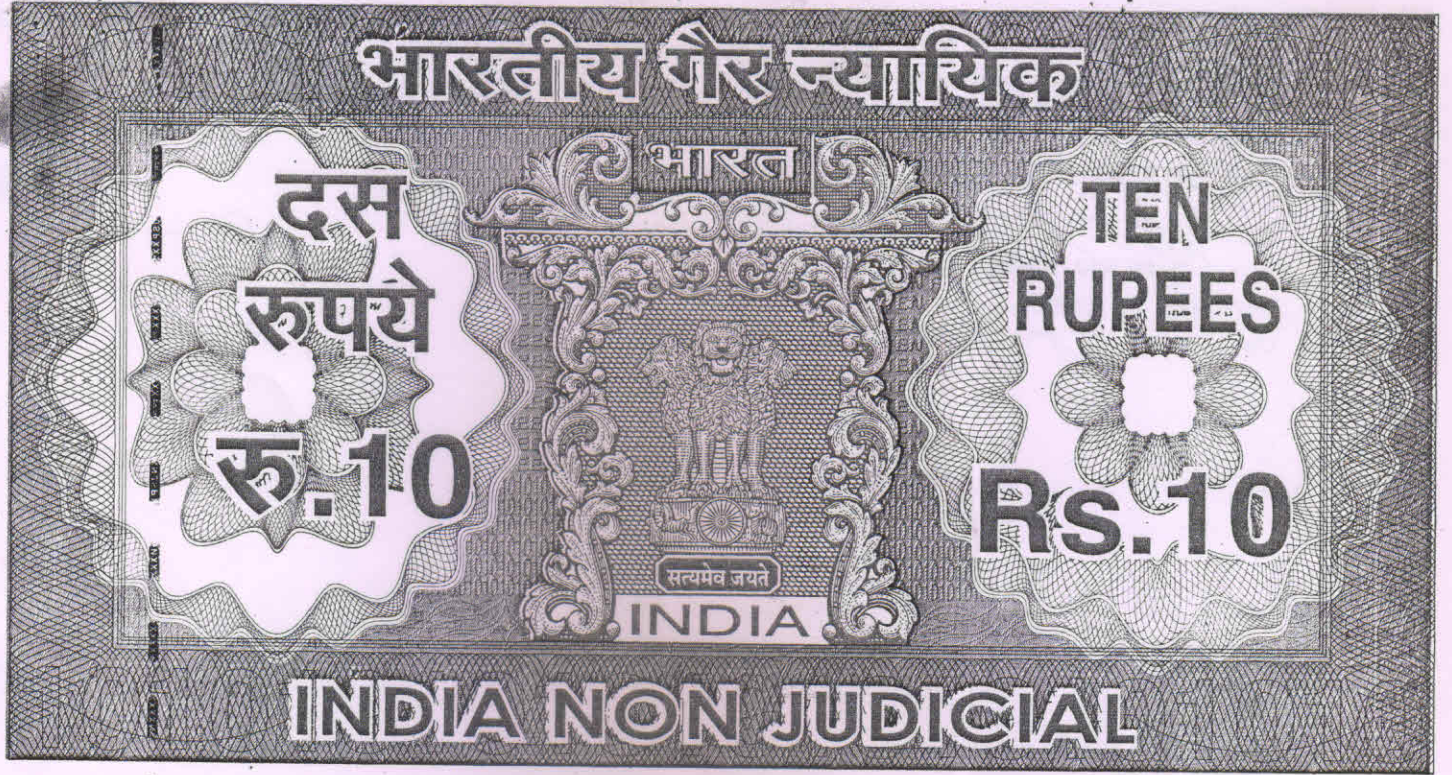

পশ্চিমবঙ্গ পশ্চিম বঙ্গাল WEST BENGAL

11AA 462974

:: ২ ::

RACHAUDHURI CONSTRUCTION PRIVATE LIMITED  
Rachaudhuri  
Director

RACHAUDHURI CONSTRUCTION PRIVATE LIMITED  
Sanyal  
Director

কম্য শূভ নিম্নতু দানপত্র সিদং কার্যধানে :-

জেলা দক্ষিণ ২৪ পরগণা, থানা ও এ ডি এস আর অফিস বারুইপুর এলাকাধীন  
মোজা বারুইপুর গ্রামে নিম্ন উপশীলে বর্ণিত সম্পত্তি আদি বিষ্টপদ সাধুর্থা মহাশয়ের  
বহুকালেরস্তুত্ব দখলিয় ও আর এস জরিপে ৫৪৬২ নং খতিয়ানে রেকর্ড ভুক্ত জমি জমা  
থাকে । -

পরে বিগত ইং ২.৬.৬৫ তারিখে অত্র অফিসে রেজিস্ট্রীকৃত ৭৯৯০ নম্বর কোবালা  
দলিল মূলে অরবিদ ঘোষাল মহাশয় উক্ত বিষ্টপদ সাধুর্থা মহাশয়ের নিকট হইতে  
খরিদ করিয়া কিছুজমি বিক্রয় করা বাদে উত্তরাংশে ১২শতকজমিতে ভোগ দখলি অবস্থায়  
বিক্রয় করিবার ঘোষনা করিলে অত্র দানপত্র দাতা আমি বিগত ইং ১৪.৬.০১ তারিখে  
বারুইপুর সার রেজিস্ট্রী অফিসে রেজিস্ট্রীকৃত ও তাহা ৩১.৩.০৩ তারিখে সুসম্পন্নকৃত  
ভালুম ৪০, পাতা ১৪৯ - ১৫৬ নং ২০০৩ সালের ২৯১ নং কোবালা দলিল মূলে

পাতা ... ৩



নিবেদন

উক্ত অরবিদ ঘোষাল মহাশয়ের নিকট হইতে খরিদ করিয়া ভোগবান ও দখলিকার আছি ।

এমনে অত্র দানপত্র গ্রহীতা তুমি আমার মধ্যম পুত্র হইতেছ । আমার বয়স অধিক হইয়াছে , শরীর ও স্বাস্থ্য দুর্বল হইয়া পড়িয়াছে । এই বৃদ্ধ বয়সে অত্র গ্রহীতা তুমি আমায় আশ্রিত শ্রুধা ভক্তি ও সেবা যত্নাদি করিয়া আসিতেছ । এবং আমার জীবদ্দশায় তুমি ঐ রূপে আমাকে সেবা যত্নাদি করিবে সি বিশ্বাস আমার আছে । নিম্ন উপশীল বর্নিত সম্পত্তি খরিদ করিবার সময় তুমি আমায় আশ্রিত ভাবে সাহায্য করিয়াছ । সেমতে নিম্ন উপশীল বর্নিত সম্পত্তি অত্র গ্রহীতা তুমি পাইলে তোমার ব্যবসায়ের শ্রীবৃদ্ধি ঘটবে ও তোমার ভবিষ্যৎ জীবন উত্তম রূপে চলিবে ও ভবিষ্যৎ জীবন যাপন সুচ্ছলতার সহিত অতিবাহিত হইবে এই চিন্তা ভাবনা করিয়া আমার নিজ ইচ্ছায় ও স্বেচ্ছায় আপন খুশিতে নিম্ন উপশীল বর্নিত সম্পত্তি তোমার নাম বরাবর লিখিয়া দিয়া তোমাকে খাস দখল দিলাম । অদ্য হইতে আমার যথা কিছু সুত্ব সুমিত্ব দখল অধিকার আছে-বা ছিল তাহা সম্পূর্ণ রূপে রদ ও রাখিত হইয়া তোমার অনুকূলে বর্তাইল ।

তুমি অদ্যকার তারিখ হইতে দানকৃত সম্পত্তিতে আমার যাবতীয় নিবৃঢ় সুত্ব সুত্ববান ও দখলে কাম্যে দখলিকার হইয়া মালিক সরকারে আমার স্থলে তোমার নিজ নাম যথাযোগ্য স্থানে পত্তন করতঃ ধার্ম্য খাজনাদি ও ট্যাক্সাদি যথা স্থানে আদায় দিয়তঃ পুত্র পৌত্রাদি ওয়ারিশান ও স্থলাভিষিক্ত গণক্রমে দান বিক্রয় আদি সর্ব প্রকারের হস্তান্তর রূপান্তর করণ ক্ষমতায় ক্ষমতাবান হইয়া যদুচ্ছা কার্যের দ্বারা পরম সুখে ভোগদখল করিতে থাক . . . তাহাতে আমি মায়া আমার ওয়ারিশান ও স্থলাভিষিক্ত গণক্রমে দানকৃত সম্পত্তির প্রতি কোন প্রকার দাবিদাওয়া ওজর আপত্তি রাখিল না বা ভবিষ্যতে চলিবে না করিলেও তাহা অত্র দলিল বলে সর্ব স্থানে সর্ব আদালতে অপ্রাথ্য বলিয়া গণ্য হইবেক ।

আরও প্রকাশ থাকে যে , দানকৃত সম্পত্তি সম্পূর্ণ রূপে নিন্দায় নির্দেষ নির্গোল অবস্থায় আছে তদাবস্থায় তোমাকে চিরতরে নিঃসুত্ব দানপত্র দলিল দ্বারা অর্পন করিলাম ।

যদি ভবিষ্যতে অত্র দলিলে কোন প্রকার ভুল এটা খকা প্রকাশ পায় তাহা হইলে বেওজরে যত্নাপন বা পরিলোষক দলিল রেজিস্ট্রী করিয়া দিতে আমি মায়া আমার ওয়ারিশান ও স্থলাভিষিক্ত গণক্রমে দায়ী ও বাধ্য থাকিয়া সুস্থ শরীরে স্বেচ্ছায়

RACHAUDHURI CONSTRUCTION PRIVATE LIMITED  
Grobhani Rai Chaudhuri  
Director

RACHAUDHURI CONSTRUCTION PRIVATE LIMITED  
Soyamee Mohan

নিম্নে উল্লিখিত

সরল অর্থে করনে দানকৃত সম্পত্তি তুমি ভোগদখল করিলে আমার আত্মা পরম তৃপ্তি লাভ করিবে বুম্বিয়া আমার নিজ ইচ্ছায় তোমার নাম বরাবর অত্র নিঃসৃত্ত দানপত্র দলিল লিখিয়া সহ সম্পাদন করিয়া দিলাম । ইতি সন ১৪১৩ সালের ১৩ই শ্রীচ ব্রহ্মস্মী ১৩১২। ২০০৬

দানকৃত সম্পত্তির উপশীল পরিচয় :

জেলা দক্ষিণ ২৪ পরগণা , থানা ও এ ডি এস আর অফিস বারুইপুর এলাকাধীন পরগণা মেদনমল্ল , মৌজা বারুইপুর গ্রামে রায়চন্দ্র দখলি স্ত্রী , মালিক পং: সরকার পক্ষে জেলা দক্ষিণ ২৪ পং কালেকটার বাহাদুর অধিনে এক জমায় ২০ শতক জমির বার্ষিক খাজনা ৩.২২ টাকা জমার মধ্যে দানকৃত ১১.৭৭ শতক জমির হারাহারি বার্ষিক খাজনা ১.১১ টাকা জমা । মূল্য ২,০০,০০০.০০ টাকা । মৌজা বারুইপুর , জে:এল: নং ৩৪ সফ: ১২৪৮ নং , আর এস ৫৪৬২ চুয়ানু শত বাঘটি নম্বর খং ডুঙ । -

৪০০০ চল্লিশ শত ত্রিশ নং দাগে শালি ২০ শতকজমির মধ্যে দক্ষিণে বিক্রয় বাদে উত্তর দিক হইতে নক্যায় চিহ্নিত মতে অত্র দাতা আমার খরিদা ১২ শতক জমির মধ্যে পূর্বে ০.২০ শতকজমি বিক্রয় বাদে অবশিষ্ট অত্র দলিল বর্ণিত নক্যায় লাল রং দ্বারা বর্ডার অতিক্রম ১১.৭৭ শতকজমি অত্র দলিলের দানকৃত সম্পত্তি হইতেছে মায় স্বর্ধ বিধ ইজমেন্ট স্ত্রীাদি সহ । উহা বারুইপুর মিউনিসিপ্যালিটির ৮ নং ওয়ার্ড ডুঙ । -

দানকৃত সম্পত্তি অত্র দানপত্র গ্রহীতা আমি সানন্দ চিত্তে গ্রহন করিলাম ।

মুসাবিদা কারক :-

*হুমায়ুন কবীর*  
সহস্কর্তা

লাইসেন্স নং এ ডি এস আর ৩।  
বি আর পি। ডি ডবলু ৩৮০৮

টাইপ কারক :-

*মহাদেব দাস*

শ্রী মহাদেব দাস ,  
বারুইপুর কোট ।


ই সা দি :-

*Mahadeb Das*  
*Baripur*  
*বারুইপুর*  
*মহাদেব দাস*

RANCHAUDHURI CONSTRUCTION PRIVATE LIMITED  
Oralatri Rai chandhuri  
Director

RANCHAUDHURI CONSTRUCTION PRIVATE LIMITED  
Soyanue Masikara  
Director

SITE PLAN OF GIFT LAND BOUNDED BY RED LINE AREA  
11.77 DEC. PART OF C.S. DAGNO-4030. AT MOUZA -  
BARUIPUR. J.L. NO. 31. SHEET NO. 3. UNDER BARUIPUR  
MUNICIPALITY. WARD NO. 8. P.S. BARUIPUR. DIST. 24  
PARGANAS. SOUTH. SCALE - 1" = 33' 0"

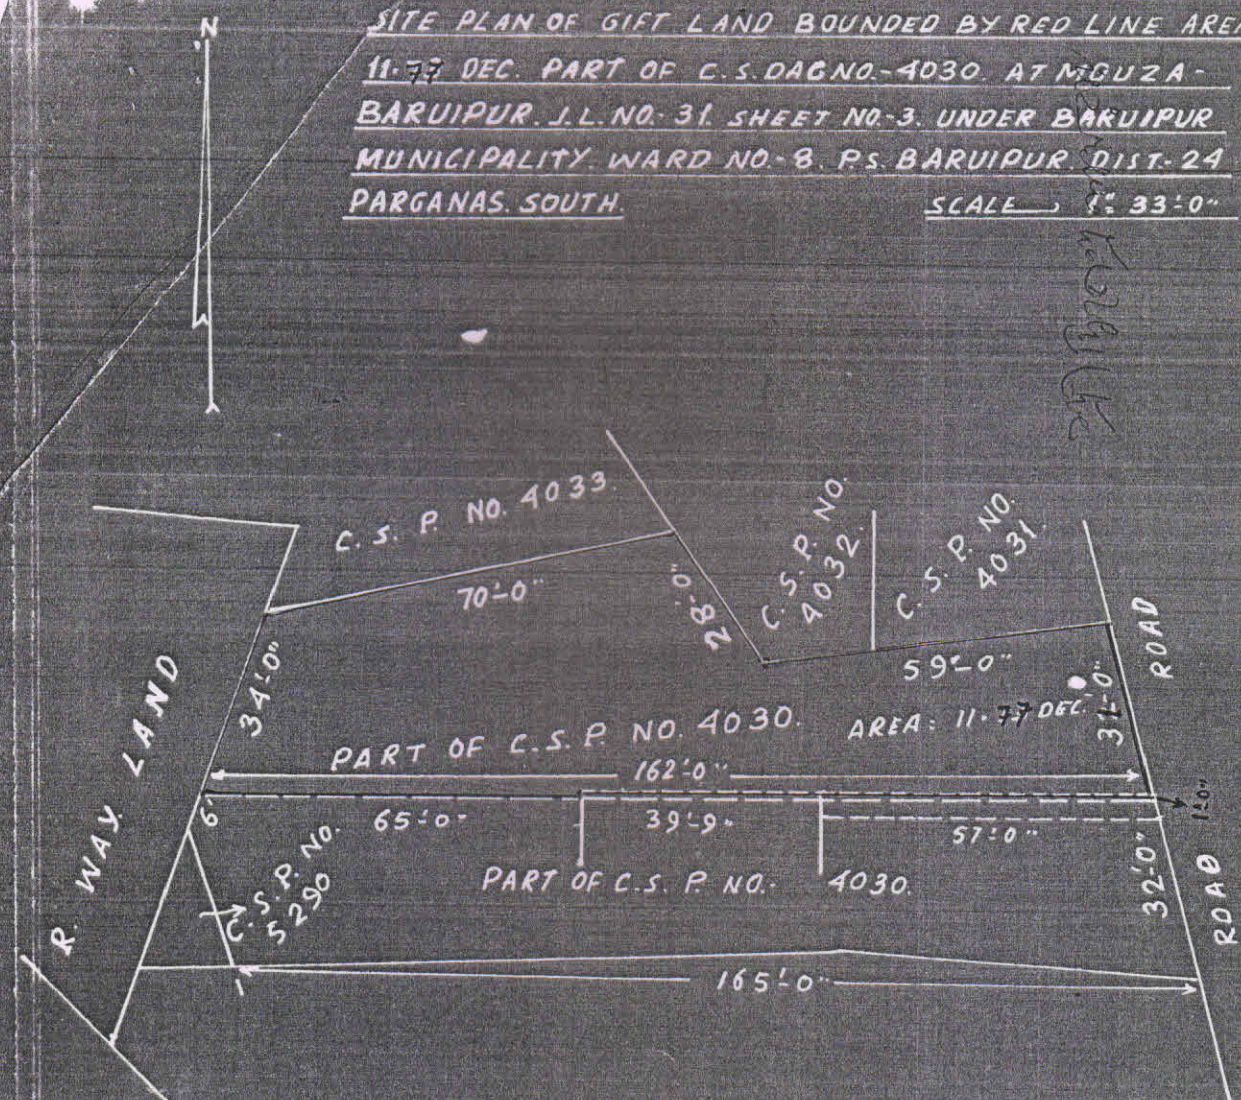

Traced by

*M. Das*

MANAGER  
 SURVEY  
 DISTRICT OFFICE  
 BARUIPUR  
 DIST. 24  
 PARGANAS SOUTH


RAICHAUDHURI CONSTRUCTION PRIVATE LIMITED  
*Srabani Raichaudhuri*  
 Director

RAICHAUDHURI CONSTRUCTION PRIVATE LIMITED  
*Sayanee Naskar*  
 Director

॥ जय गुरु ॥

(२क)

Presentant/Executant

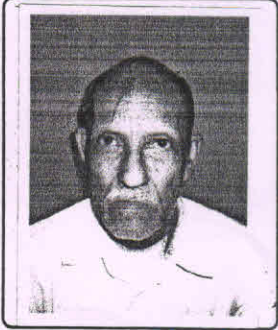

Left Hand

Thumb	1st finger	Middle finger	Ring finger	Small finger

Right Hand

Thumb	1st finger	Middle finger	Ring finger	Small finger

NAME : श्री दिनेश भास्कर

SIGNATURE : श्री दिनेश भास्कर

Executant/Claimant



Left Hand

Thumb	1st finger	Middle finger	Ring finger	Small finger

Right Hand


Thumb	1st finger	Middle finger	Ring finger	Small finger

NAME : गोविंदराव

SIGNATURE : गोविंदराव

*Handwritten signature in blue ink*

Executant/Claimant

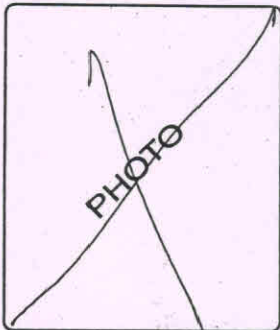

Left Hand

Thumb	1st finger	Middle finger	Ring finger	Small finger

Right Hand

Thumb	1st finger	Middle finger	Ring finger	Small finger

NAME : कानाराव

SIGNATURE : कानाराव

RACHAUDHURI CONSTRUCTION PRIVATE LIMITED  
Sayaneer Naskara  
Director

RACHAUDHURI CONSTRUCTION PRIVATE LIMITED  
Bhalani Rai chaudhary  
Director





Government Of West Bengal  
Office Of the A. D. S. R. BARUIPUR  
District:-South 24-Parganas

Endorsement For Deed Number : I - 07920 of 2009  
(Serial No. 06816 of 2006)

On 29/12/2006

**Payment of Fees:**

Fee Paid in rupees under article : A(1) = 2189/- , E = 7/- on 29/12/2006

**Certificate of Market Value(WB PUVI rules of 2001)**

Certified that the market value of this property which is the subject matter of the deed for Gift in Favour of family members has been assessed at Rs.- 588500/- for the chargeability of the stamp duty and registration fees.

Certified that the required stamp duty of this document is Rs.- 2952 /- and the Stamp duty paid as: Impresive Rs.- 1010/-

**Presentation(Under Section 52 & Rule 22A(3) 46(1),W.B. Registration Rules,1962)**

Presented for registration at 13.59 hrs on :29/12/2006, at the Office of the A. D. S. R. BARUIPUR by Dwijendra Lal Roy,Executant.

**Admission of Execution(Under Section 58,W.B.Registration Rules,1962)**

Execution is admitted on 29/12/2006 by

1. Dwijendra Lal Roy, son of Lt Kalipada Roy , Ramgopalpur South 24 Pgs , Thana Baruipur, By Caste Hindu, By Profession : Business

Identified By Radha Kanta Samanta, son of Lt Upendra Nath Samanta, Baruipur South 24 Pgs,Thana: Baruipur, By Caste: Hindu, By Profession: Business.

( ..... )  
ADDITIONAL DISTRICT SUB-REGISTRAR

On 11/12/2009

**Certificate of Admissibility(Rule 43,W.B. Registration Rules 1962)**

Admissible under rule 21 of West Bengal Registration Rule, 1962 duly stamped under schedule 1A, Article number : 33(i),5 of Indian Stamp Act 1899. also under section 5 of West Bengal Land Reforms Act, 1955; Court fee stamp paid Rs.10/-

**Deficit stamp duty**

Deficit stamp duty Rs. 1942/- is paid, by the draft number 181405, Draft Date 11/11/2009, Bank Name State Bank Of India, KHASHMALLIK, received on 11/12/2009

**Deficit Fees paid**

Deficit amount of Registration fees is realized under Article in rupees :

A(1) = 4279/- on 11/12/2009.

RAICHAUDHURI CONSTRUCTION PRIVATE LIMITED  
Araboni Rai Chaudhuri  
Director

RAICHAUDHURI CONSTRUCTION PRIVATE LIMITED  
Sayonee Naskara  
Director

( Asim Kumar Nandi )  
ADDITIONAL DISTRICT SUB-REGISTRAR



Government Of West Bengal  
Office Of the A. D. S. R. BARUIPUR  
District:-South 24-Parganas

Endorsement For Deed Number : I - 07920 of 2009  
(Serial No. 06816 of 2006)

( Asim Kumar Nandi )  
ADDITIONAL DISTRICT SUB-REGISTRAR

BAKHAUDHURI CONSTRUCTION PRIVATE LIMITED  
*Srabani Rai choudhuri*  
Director

BAKHAUDHURI CONSTRUCTION PRIVATE LIMITED  
*Soyaneel Nasikan*  
Director



( Asim Kumar Nandi )  
ADDITIONAL DISTRICT SUB-REGISTRAR

Certificate of Registration under section 60 and Rule 69.

Registered in Book - I  
CD Volume number 25  
Page from 2392 to 2402  
being No 07920 for the year 2009.



(Asim Kumar Nandi) 11-December-2009  
ADDITIONAL DISTRICT SUB-REGISTRAR  
Office of the A. D. S. R. BARUIPUR  
West Bengal

RAICHAUDHURI CONSTRUCTION PRIVATE LIMITED

*Srabani Rai Chaudhuri*

Director

RAICHAUDHURI CONSTRUCTION PRIVATE LIMITED

*Sayaneel Naskara*

Director

~~LR Plat No~~

~~11522~~

LR Plat no-11522  
9.56a.

Act 32 03 23  
Case No. .... of .....  
Exhibit No. 4

*RM*  
District Judge,  
South 24-Row, Allipore

23/06/23

*copy sent to...*

*copy sent to...*