

4206

জয়গুরু

I-4308



পশ্চিমবঙ্গ পশ্চিম বঙ্গাল WEST BENGAL

298945

Certified that this document is admitted to registration. The signature sheet and the endorsement sheets attached herewith are the parts of this document.

Additional District Sub-Registrar,
Bhargur, Dist.-Paschim Medinipur

26/6/09

বিক্রয় কোবালা

ক তপশীল- জেলা- পশ্চিম মেদিনীপুর, থানা- খড়গপুর, মৌজা-

কৌশল্যা, জে, এল, নং- ৩১১,

১) আর, এস, ১৫৩ নং খতিয়ানে আর, এস ৫৮৯ দাগে বাস্তু যোগ্য পতিত ভূমি ২.৫৫ ডেঃ।

২) আর, এস, ৬২ নং খতিয়ানে আর, এস ৫৯২ দাগে বাস্তু যোগ্য পতিত ভূমি ১.৫১ ডেঃ।

দুইটি দাগে মোট সম্পত্তি ৪.০৬ ডেঃ।

Rani Mondy (Kundu)

Rani Paul (Kundu)

Rani Paul (Kundu)

Rani Paul (Kundu)

26.6.09
5,000
+98,825
1,03,825

5
22

18.15.938L

P. L. 106 m

106

(পৃষ্ঠা নং- ২)

খ তপশীল- জেলা- পশ্চিম মেদিনীপুর, থানা- খড়গপুর, মৌজা-
মীরপুর, জে, এল, নং- ২৪০,
আর, এস, ২২৪ নং খতিয়ানে আর, এস ৫৬৫ দাগে এবং আর, এস,
২৯৯ নং খতিয়ানে আর, এস ৫৬৬ দাগের মধ্যে ৬.১১ ডেঃ, এবং
উক্ত দুইটি দাগের মধ্যে অতিরিক্ত দখলীকৃত ১.০২ ডেঃ।
দুইটি দাগে মোট সম্পত্তি ৭.১৩ ডেঃ।
দুইটি মৌজায় দুইটি তপশীলে সর্বমোট সম্পত্তি ১১.১৯ ডেঃ।
সর্বমোট মূল্য- ১৮,১৫,৯৩৮.০০ টাকা।

Rani Nandy (Kunder)
Ghurpu

Tripti Rani Pal (Kunder)

Bhabani Paul (Kunder)

স্বীকারপত্র
১০২

(পৃষ্ঠা নং- ৩)



শ্রী মনিতা সিং

ক্রেতা

শ্রী মনিতা সিং,

স্বামী- শ্রী প্রভাত কুমার সিং,

জাতি- হিন্দু , ভারতীয় নাগরিক, পেশা- গৃহস্থালী, সাং- খরিদা
সারদাপল্লী, পোঃ, থানা ও সাব রেজিষ্ট্রী অফিস- খড়গপুর, জেলা-
পশ্চিম মেদিনীপুর।

Reni Nayoy (Kunder)
Ghurpur

Taitpli Rari Pal (Kunder)

Bhahani Paul (Kunder)

শ্রী মনিতা সিং

(পৃষ্ঠা নং- ৪)



বিক্রেতা

১) শ্রীমতী ভবানী পাল (কুন্ডু) স্বামী- শ্রী সুব্রত কুমার পাল, জাতি- হিন্দু, ভারতীয় নাগরিক, পেশা- গৃহস্থালী, সাং- ২৫৬ নং পঞ্চাননতলা রোড, পোঃ, থানা ও জেলা- হাওড়া।

২) শ্রীমতী তৃপ্তি রানী পাল (কুন্ডু) স্বামী- শ্রী স্বপন কুমার পাল, জাতি- হিন্দু, ভারতীয় নাগরিক, পেশা- গৃহস্থালী, সাং- পুরাতন বাজার, পোঃ, থানা ও সাব রেজিষ্ট্রী অফিস- খড়গপুর, জেলা- পশ্চিম মেদিনীপুর।

৩) শ্রীমতী রূপু রানী নন্দী (কুন্ডু) স্বামী- শ্রী প্রতাপ চন্দ্র নন্দী, জাতি- হিন্দু, ভারতীয় নাগরিক, পেশা- গৃহস্থালী, সাং- ১৭ নং ধর্মতলা লেন, ফ্ল্যাট নং- বি-১, শিবপুর, জেলা- হাওড়া।

৪) শ্রী কৃষ্ণপ্রসাদ কুন্ডু পিতা- ভীমচরন কুন্ডু, জাতি- হিন্দু, ভারতীয় নাগরিক, পেশা- ব্যবসাদি, সাং- কৌশল্যা, পোঃ, থানা ও সাব রেজিষ্ট্রী অফিস- খড়গপুর, জেলা- পশ্চিম মেদিনীপুর।

Bhawani Paul (Kundu)
Rupri Rani Nandi (Kundu)
Kshyaprasad Kundu
Tupri Rani Paul (Kundu)
Bhawani Paul (Kundu)

স্বাক্ষর

(পৃষ্ঠা নং- ৫)

কস্য মঃ ১৮,১৫,৯৩৮.০০ (আঠার লক্ষ পনের হাজার নয় শত আটত্রিশ)টাকা মূল্যের রায়ত স্থিতিবান স্বহীয দখলী হাল বাস্তু যোগ্য পতিত ভূমির যাবতীয় স্বত্ব লভ্য সহ নির্বৃঢ় স্বত্বে সাফ বিক্রয় কোবালা পত্র মিদং কার্যধাগে, অত্র জেলা- পশ্চিম মেদিনীপুর, থানা ও সাবরেজিষ্ট্রী অফিস- খড়গপুর এর এলাকাধীন নিম্ন ক ও খ জমি অত্র দলিলের বিক্রয় সম্পত্তি হইতেছে।

ক তপশীল বর্ণিত ৫৮৯ দাগে ২.৫৫ ডেঃ সহ মোট ১৯ ডেঃ জমি জনৈক কানাই খাড়ার নামিত রিভিজন্যাল রেকর্ড ভুক্ত সম্পত্তি থাকাবস্থায় কানাই খাড়া মহাশয় পরলোক গমন করিলে তাঁহার একমাত্র ওয়ারিস কন্যা শ্রীমতী নন্দ রানী রায় উক্ত সম্পত্তি ওয়ারিস সূত্রে প্রাপ্ত হইয়া ১১/০৩/১৯৬৯ তারিখে ৮৫৫ নং কোবালা মূলে জনৈক অমূল্য লহবাড়কে বিক্রয় করেন এবং অমূল্য লহবাড় উক্ত তারিখে অর্থাৎ ১১/০৩/১৯৬৯ তারিখে ৮৫৮ নং কোবালার দ্বারা জনৈক পার্বতী চরন মণ্ডলকে বিক্রয় করায় উক্ত পার্বতী চরন মণ্ডল সমূহ ১৯ ডেঃ সম্পত্তিতে দখলকার থাকাবস্থায় গত ১২/০৯/৭০ তারিখে খড়গপুর সাবরেজিষ্ট্রী অফিসের ৩১৬৬ নং কোবালা দ্বারা ১৩ ডেঃ সম্পত্তি ৬/১২/৭২ তারিখের উক্ত অফিসের ৩৫১১ নং কোবালার দ্বারা ০৫ ডেঃ সম্পত্তি শ্রীমতি ছবি রানী কুন্ডুকে বিক্রয় করেন এবং পার্বতী চরন মণ্ডল ১৯৭১ সালের খড়গপুর সাবরেজিষ্ট্রী অফিসের ১১১৮ নং কোবালার দ্বারা জনৈক নির্মালা মাইতি (স্বামী শ্রী শিশির কুমার মাইতি) কে উক্ত ৫৮৯ দাগের ০১ ডেঃ সম্পত্তি বিক্রয় করেন তৎপরে ১৩/০৭/১৯৭৩ তারিখে খড়গপুর সাবরেজিষ্ট্রী অফিসের ২৫৩৯ নং কোবালার দ্বারা নির্মালা মাইতি তাঁহার ক্রীত ০১ ডেঃ সম্পত্তি ছবি রানী কুন্ডুকে বিক্রয় করেন এমতে শ্রীমতি ছবি রানী কুন্ডু ৫৮৯ দাগে মোট ১৯ ডেঃ সম্পত্তির মালিক হন। তৎপরে ছবি রানী কুন্ডু জনৈক অনিল কুমার বাড়েরিয়াকে ৫.৫০ ডেঃ সম্পত্তি এবং জনৈক বনশ্রী হালদার কে ০১ ডেঃ মোট ৬.৫০ ডেঃ সম্পত্তি বিক্রয় করা বাদে ১২.৫০ ডেঃ সম্পত্তিতে স্বত্ববতী ও ভোগদখলকারিণী থাকেন।

Khupur Rani Monley (Kundu)

Principali Rani Pal (Kundu)

Bhahani Paul (Kundu)

(পৃষ্ঠা নং- ৬)

এতদ্ব্যতীত “ক” তপশীল ভুক্ত ৫৯২ দাগের ১.৫১ ডেঃ সহ মোট ১২ ডেঃ সম্পত্তি পঞ্চানন জীউ ঠাকুরের সেবাইত জনৈক মৃত্যুঞ্জয় হাজারার নামিত রিভিজন্যাল রেকর্ড ভুক্ত সম্পত্তি থাকাবস্থায় উক্ত মৃত্যুঞ্জয় হাজারা নিঃসন্তান থাকায় তাহার একমাত্র বৈমাত্র কনিষ্ঠ ভ্রাতা শ্রী জন্মেঞ্জয় হাজারাকে ১ খন্ড উইল দলিল সম্পাদন করিয়া ১৯৬৪ সালের ২৫ শে অক্টোবর তারিখে সেবাইত নিযুক্ত করিয়া পরলোক গমন করিলে পর জন্মেঞ্জয় হাজারা উক্ত উইলের প্রবেট গ্রহন পূর্বক দীর্ঘকাল সেবাইত স্বরূপে উক্ত সম্পত্তির আয় উপস্বত্ব দ্বারা সেবাপূজা কার্য করিতে থাকাবস্থায় উক্ত ঠাকুরের ভগ্ন মন্দির সংস্কারের জন্য অর্থের বিশেষ প্রয়োজনে গত ২০/১২/৭১ তারিখে খড়গপুর সাবরেজিষ্ট্রী অফিসের ৩৩৮০ নং কোবালার দ্বারা ৫৯২ দাগের ১২ ডেঃ গভীর জল জমি ছবি রানী কুন্ডুকে বিক্রয় করেন। ছবি রানী কুন্ডু উক্ত সম্পত্তিতে স্বত্ববতী ও দখলকারিনী থাকাবস্থায় উপরোক্ত অনিল কুমার বডোরিয়াকে ৪.৫০ ডেঃ এবং বনশ্রী হালদার কে ০.৫০ ডেঃ সম্পত্তি বিক্রয় করিয়া দেন এবং বক্রী ০৭ ডেঃ সম্পত্তিতে দখলকারিনী থাকেন।

অতঃপর উপরোক্ত কৌশল্যা মৌজার ৫৮৯ দাগে ১২.৫০ ডেঃ এবং ৫৯২ দাগে ০৭ ডেঃ সম্পত্তির সরকারী ধার্য রাজস্বাদি প্রদান করতঃ নিজ নামিত চেক দাখিলা গ্রহনে উপরোক্ত মোট ১৯.৫০ ডেঃ সম্পত্তিতে স্বত্ববতী ও দখলকারিনী থাকাবস্থায় তিনি উক্ত সম্পত্তি খড়গপুর সাবরেজিষ্ট্রী অফিসের গত ২০০৭ সালের ৩৬৬৩ নং দানপত্র দলিল দ্বারা তাহার তিন কন্যা অর্থাৎ ১ নাগাদ ৩ নং বিক্রেত্রীগনকে দান করিয়া দিয়া তাহাদের অনুকূলে উক্ত ১৯.৫০ ডেঃ সম্পত্তির স্বত্বদখল পরিত্যাগ করেন। উক্ত দানপত্র দলিল মূলে আমরা ১ নাগাদ ৩ নং বিক্রেত্রীগন মালিক দখলকারিনী আছি।

আমি ১ নং বিক্রেত্রী কৌশল্যা মৌজার রিভিজন্যাল সেটেলমেন্টের ৩২৭ নং স্বত্বে ৫৯৩ দাগে ০১ ডেঃ সম্পত্তি ও ঐ মৌজায় ১৫৬ নং স্বত্বে ৫৮৮ দাগে ১.৫০

Kamla Mondy (Kundu)

Khurpu

Tripiti Rani Pal (Kundu)

Bhabani Paul (Kundu)

(পৃষ্ঠা নং- ৭)

ডেঃ সম্পত্তি মোট ২.৫০ ডেঃ সম্পত্তি খড়গপুর সাবরেজিষ্ট্রী অফিসের ১১/০৫/৯৪ তারিখে ২৬২৯ নং কোবালার দ্বারা কৌশল্যা নিবাসী নির্মল কুমার নাটুয়ার নিকট হইতে খরিদ করিয়া তাহাতে দখলকারিনী থাকাবস্থায় গত ৩/৬/০৫ তারিখে খড়গপুর সাবরেজিষ্ট্রী অফিসের ৩৬৯৬ নং বিনিময় দলিল মূলে উক্ত ২.৫০ ডেঃ সম্পত্তি জনৈক শ্রী লক্ষীকান্ত পন্ডিত মহাশয়ের সঙ্গে বিনিময় মূলে কৌশল্যা মৌজার লাগোয়া পশ্চিমে মীরপুর মৌজায় শ্রী লক্ষীকান্ত পন্ডিত মহাশয়ের আর, এস, ২২৪ নং স্বত্বে আর এস ৫৬৫ দাগে ১.২৫ ডেঃ এবং আর এস ২৯৯ স্বত্বে আর এস ৫৬৬ দাগে ৪.৭৫ ডেঃ মোট ৬ ডেঃ মোট ৬ ডেঃ সম্পত্তি আমি ১ নং বিক্রেত্রী প্রাপ্ত হইয়া তাহাতে স্বত্ববতী ও দখলকারিনী আছি। শ্রী লক্ষীকান্ত পন্ডিত মহাশয় ৫৬৫ দাগের ১.২৫ ডেঃ এবং ৫৬৬ দাগের ৪.৭৫ ডেঃ সম্পত্তি সহ উক্ত দাগ দুইটিতে আরও কিছু সম্পত্তি খড়গপুর সাবরেজিষ্ট্রী অফিসের গত ২০০৩ সালের ৩৯১৬ নং ও ৭৩৯৫ নং কোবালা মূলে পুরাতন বাজার নিবাসী অশ্বিনী কুমার ধল ওরফে সীট মহাশয়ের নিকট হইতে তাহার রেকর্ড ভুক্ত সম্পত্তি খরিদ করিয়া স্বত্বদখল পরিচালনা করিতে থাকাবস্থায় উক্ত বিনিময় দলিল মূলে আমি ১ নং বিক্রেত্রী আর, এস, ২২৪ নং স্বত্বে আর এস ৫৬৫ দাগে ১.২৫ ডেঃ এবং আর এস ২৯৯ স্বত্বে আর এস ৫৬৬ দাগে ৪.৭৫ ডেঃ মোট ৬ ডেঃ সম্পত্তি লক্ষীকান্ত পন্ডিত মহাশয়ের নিকট হইতে উপরোক্ত বিনিময় দলিল মূলে প্রাপ্ত হইয়া সরকার বাহাদুরের সেরেস্ভায় খাজনাদি প্রদানে স্বত্বদখল পরিচালনা করিয়া আসিতেছি।

আমি ৪ নং বিক্রেতা মীরপুর মৌজায় আর, এস ২৯৯ নং খতিয়ানে আর এস ৫৬৬ দাগে ০১ ডেঃ সম্পত্তি উপরোক্ত লক্ষীকান্ত পন্ডিত মহাশয়ের নিকট হইতে তাহার উপরোক্ত বর্ণিত মতে অশ্বিনী কুমার ধল ওরফে সীট এর নিকট প্রাপ্ত সম্পত্তি হইতে খড়গপুর সাবরেজিষ্ট্রী অফিসের ১৮/১০/০৫ তারিখের ৩৬২০ নং রেজিষ্ট্রী কৃত কোবালা মূলে খরিদ করিয়া তাহাতে স্বত্ববান ও দখলকার আছি।

Roni Nandy (Kundu)

Thakur Roni Pal (Kundu)

Bhahani Paul (Kundu)

(পৃষ্ঠা নং- ৮)

আমরা ১ নাগাদ ৪ নং বিক্রেতা বিক্রেত্রীগন মীরপুর মৌজার আর এস ২২৪ খতিয়ানে ৫৫৬ দাগে ২.৫০ ডেঃ ও ১.৫০ ডেঃ মোট ৪ ডেঃ জমি শ্রী গনেশ চিন্মা ও শ্রী আনন্দ চিন্মার নিকট হইতে খড়গপুর সাবরেজিষ্ট্রী অফিসের ১৮/১০/০৫ তারিখে ৬৩২১ নং কোবালা মূলে খরিদ করিয়া তাহাতে স্বত্বদখল পরিচালনা করিয়া আসিতেছি। উক্ত গনেশ চিন্মা ২.৫০ ডেঃ সম্পত্তি লক্ষীকান্ত পন্ডিত মহাশয়ের নিকট হইতে খড়গপুর সাবরেজিষ্ট্রী অফিসের ৩০/১/০৪ তারিখে ৪৬৮ নং কোবালা মূলে এবং আনন্দ চিন্মা ১.৫০ ডেঃ সম্পত্তি লক্ষীকান্ত পন্ডিত মহাশয়ের নিকট হইতে খড়গপুর সাবরেজিষ্ট্রী অফিসের ৩০/১/০৪ তারিখে ৪৬৯ নং কোবালা মূলে খরিদ করিয়া ছিলেন।

আমরা ১ নাগাদ ৪ নং বিক্রেতা বিক্রেত্রীগন মীরপুর মৌজার আর এস ২২৪ খতিয়ানে ৫৬৫ দাগে ৭.৫০ ডেঃ এবং আর এস ২৯৯ খতিয়ানে আর, এস, ৫৬৬ দাগে ১.২৫ ডেঃ মোট ৮.৭৫ ডেঃ সম্পত্তি লক্ষীকান্ত পন্ডিত মহাশয়ের নিকট হইতে তাহার উপরোক্ত রূপে অশ্বিনী কুমার ধল ওরফে সীট এর নিকট খরিদ মূলে প্রাপ্ত সম্পত্তি হইতে খড়গপুর সাবরেজিষ্ট্রী অফিসের ১৮/১০/০৫ তারিখে ৬৩১৯ নং কোবালা মূলে খরিদ করিয়া তাহাতে স্বত্ববান, স্বত্ববতী ও ভোগদখলকার, ভোগদখলকারিনী আছি।

উপরোক্ত বিনিময় দলিল মূলে এবং ১৮/১০/০৫ তারিখের ৬৩১৯, ৬৩২০ ও ৬৩২১ নং বিক্রয় কোবালা মূলে আমি ১ নং বিক্রেত্রী ৫৬৫ দাগে ৪^১/_৮ ডেঃ ৫৬৬ দাগে ৫^১/_৬ ডেঃ সম্পত্তির মালিক দখলকারিনী হইয়াছি। আমি ২ নং বিক্রেত্রী ৫৬৫ দাগে ২^১/_৮ ডেঃ ৫৬৬ দাগে ৫^১/_৬ ডেঃ সম্পত্তির মালিক দখলকারিনী হইয়াছি। আমি ৩ নং বিক্রেত্রী ৫৬৫ দাগে ২^১/_৮ ডেঃ ৫৬৬ দাগে ৫^১/_৬ ডেঃ সম্পত্তির মালিক দখলকারিনী হইয়াছি। আমি ৪ নং বিক্রেতা ৫৬৫ দাগে ২^১/_৮ ডেঃ ৫৬৬ দাগে ১^৫/_৬ ডেঃ সম্পত্তির মালিক দখলকার হইয়াছি। এতদ্ব্যতীত আমরা ৫৬৫ ও ৫৬৬ দাগে

Rani Mondy (Kundu)

Rani Pal (Kundu)

Rahani Paul (Kundu)

(পৃষ্ঠা নং- ৯)

অতিরিক্ত কিছু জমি ৩০ বৎসরের উর্দ্ধকাল অন্যের বিরুদ্ধ স্বত্তে দখল পরিচালনা করিয়া আসিতেছি।

এক্ষনে আমরা ১ নাগাদ ৩ নং বিক্রেত্রীগন “ক” তপশীল বর্নিত সম্পত্তি বিক্রয়ের প্রস্তাব ঘোষনা করিলে আপনি তাহা বর্তমান বাজার মূল্য খরিদ করিতে চাহিলে আমরা তাহাতে সম্মত হইয়া সাক্ষীগন সাক্ষাতে “ক” তপশীল বর্নিত সম্পত্তির সমূহ মূল্য অদ্য আপনার নিকট হইতে গ্রহন করিয়া “ক” তপশীল বর্নিত সম্পত্তি আপনার অনুকূলে নিব্ব্যঢ় স্বত্তে বিক্রয় করিয়া দিলাম। আমরা ১ নাগাদ ৪ নং বিক্রেতা বিক্রেত্রীগন “খ” তপশীল বর্নিত সম্পত্তি যাহা “ক” তপশীল বর্নিত সম্পত্তির লাগোয়া পশ্চিমে অবস্থিত তাহাও বিক্রয়ের প্রস্তাব ঘোষনা করিলে আপনি তাহা বর্তমান বাজার মূল্যে খরিদ করিতে চাহিলে আমরা তাহাতে সম্মত হইয়া সাক্ষীগন সাক্ষাতে “খ” তপশীল বর্নিত সম্পত্তির সমূহ মূল্য অদ্য আপনার নিকট হইতে গ্রহন করিয়া “খ” তপশীল বর্নিত সম্পত্তি আপনার অনুকূলে নিব্ব্যঢ় স্বত্তে বিক্রয় করিয়া দিলাম।

আপনি অত্র দলিল মূলে ক ও খ তপশীল বর্নিত সম্পত্তিতে আমাদের বা আমাদের পূর্ববর্তী মালিকের নাম খরিজে আপনার নিজ নাম জারী করতঃ, মালিক পশ্চিমবঙ্গ সরকার সেরেস্তায় ধার্য রাজস্বদি প্রদানে চেক দাখিলাদি গ্রহন করতঃ, সাম্প্রতিক সেটেলমেন্টে নিজ নামে চুড়ান্ত স্বত্বলিপি প্রস্তুত করাইয়া দান, বিক্রয়, বন্ধকাদি সর্বপ্রকার হস্তান্তর ও রূপান্তরাদির মালিক হইয়া পুত্র, পৌত্রাদি ওয়ারিসান স্থলাভিষিক্ত গন ক্রমে চিরকাল যথেষ্ট ভাবে ভোগদখল করিতে থাকিবেন। তাহাতে আমরা বা আমাদের ওয়ারিসান স্থলাভিষিক্ত গন ক্রমে কেহ কখনও কোন প্রকার ওজরাপত্তি বা দাবী দাওয়ার উদ্ভব করিতে পারিব না ও পারিবে না। করিলে তাহা সর্বতো ভাবে বাতিল ও নামঞ্জুর হইয়া অত্র বিক্রয় কোবালা খানি সর্বত্র, সর্বতো ভাবে কায়েম ও বলবৎ থাকিবে।

Rani Mondy (Kundu)

Rani Mondy

Rani Pol (Kundu)

Rani Pol

Rani Paul (Kundu)

(পৃষ্ঠা নং- ১০)

প্রকাশ থাকে যে, অত্র বিক্রীত সম্পত্তি সম্পূর্ণ নির্দায় ও নির্দেষ অবস্থায় রহিয়াছে। আরও প্রকাশ থাকে যে, অত্র বিক্রীত সম্পত্তির স্বত্বের হীনতা, ন্যূনতা, প্রযুক্ত বা দখলের দুর্বলতায় অথবা আমাদের কৃতকর্মের জন্য অত্র বিক্রীত সম্পত্তি হইতে বা উহার কিছু মাত্র অংশ হইতে আপনাকে বা আপনার ওয়ারিসান স্থলাভিষিক্ত গনকে কিছুমাত্র স্বত্ব বা দখল চ্যুত হইতে হইলে, বঞ্চিত সম্পত্তির হারাহারি মূল্য মায়, রেজিস্ট্রী খরচাদি সহ যাবতীয় ক্ষতির পরিমিত অর্থ, আইন হারে সুদ সহ আপসে বা আদালতের মাধ্যমে আমরা ও আমাদের ওয়ারিসান স্থলাভিষিক্তগন আপনাকে বা আপনার ওয়ারিসান স্থলাভিষিক্তগনকে এককালীন আদায় দিতে বাধ্য থাকিলাম ও থাকিবে।

অত্র বিক্রীত ক ও খ তপশীল বর্ণিত সম্পত্তির সঠিক অবস্থান নির্ণয়ের জন্য অত্র দলিলের সহিত এক খানি হাত নক্সা সংযুক্ত করা হইল। সংযুক্ত হাত নক্সায় লাল রং দ্বারা রঞ্জিত করিয়া বিক্রীত ভূমি প্রদর্শিত হইল। সংযুক্ত হাত নক্সা খানি অত্র দলিলের একাংশ বলিয়া গন্য হইল ও হইবে।

এতদর্থে ক ও খ তফসিল বর্ণিত বিক্রীত সম্পত্তির ধার্যকৃত মূল্য মঃ ১৮,১৫,৯৩৮.০০ (আঠার লক্ষ পনের হাজার নয় শত আটত্রিশ) টাকা সাক্ষীগন সমক্ষে আপনার নিকট হইতে যে যাহার প্রাপ্য্যাংশানুযায়ী নগদ এককালীন বুঝিয়া পাইয়া আমরা স্বেচ্ছায়, সুস্থ শরীরে, সরলাস্তুকঃরনে, অন্যের বিনা প্ররোচনায় অত্র বিক্রয় কোবালা খানি যথারীতি সম্পাদন করিয়া দিলাম। ইতি-

বাংলা সন- ১৪১৬ সাল, তারিখ- ৩১ শে জ্যৈষ্ঠ।

ইংরাজী সন- ২০০৯ সাল, তারিখ- ১৫ ই জুন।

Rami Nazary (Kundu)

Rami Nazary

Bhuban Rami Pal (Kundu)

Bhabani Paul (Kundu)

স্বাক্ষর/স্বাক্ষর/স্বাক্ষর

(পৃষ্ঠা নং- ১১)

বিক্রীত সম্পত্তির তফসিল

“ক” তপশীল বর্নিত সম্পত্তি

অত্র জেলা- পশ্চিম মেদিনীপুর, থানা- খড়্গপুর, মৌজা- কৌশল্যা, জে,
এল, নং- ৩১১,

১) আর, এস, ১৫৩ (এক শত তিপান্ন) নং খতিয়ানে আর, এস ৫৮৯ (পাঁচ শত
উন্নববই) দাগে বাস্তু যোগ্য পতিত ভূমি ২.৫৫ (দুই দশমিক পাঁচ পাঁচ) ডেঃ।

২) আর, এস, ৬২ (বাষাতি) নং খতিয়ানে আর, এস ৫৯২ (পাঁচ শত বিরানবই)
দাগে বাস্তু যোগ্য পতিত ভূমি ১.৫১ (এক দশমিক পাঁচ এক) ডেঃ।

দুইটি দাগে মোট সম্পত্তি ৪.০৬ (চার দশমিক শূণ্য ছয়) ডেঃ।

পরিমাপ

উত্তর বাহু- ৫৮'-২"

পূর্ব বাহু- ৩৯'-৯"

সমান ৪.০৬ ডেঃ।

দক্ষিণ বাহু- ৫৯'-৩"

পশ্চিম বাহু- ৩৯'-৯"

চৌহদ্দি

উত্তরে- অনিল বাডেরিয়া।

পূর্বে- ও. টি. রোড।

দক্ষিণে- ঐ দাগের জমি।

পশ্চিমে- মীরপুর মৌজা।

বার্ষিক খাজনা মঃ ০.৫৫ টাকা মালিক পশ্চিম বঙ্গ সরকার পক্ষে বি, এল,
এণ্ড এল, আর, ও, খড়্গপুর সার্কেল নং- ২,

Jhupur Rani Nandy (Kundu)

Tripiti Rani Pal (Kundu)

Bhahani Paul (Kundu)

নিম্নলিখিত স্থান

(পৃষ্ঠা নং- ১২)

“খ” তপশীল বর্ণিত সম্পত্তি

অত্র জেলা- পশ্চিম মেদিনীপুর, থানা- খড়্গপুর, মৌজা- মীরপুর, জে, এল,
নং- ২৪০,

আর, এস, ২২৪ (দুই শত চব্বিশ) নং খতিয়ানে আর, এস ৫৬৫ (পাঁচ শত পঁয়ষট্টি)
দাগে এবং আর, এস, ২৯৯ (দুই শত নিরানব্বই) নং খতিয়ানে আর, এস ৫৬৬ (পাঁচ
শত ছিষটি) দাগের মধ্যে ৬.১১ (ছয় দশমিক এক এক) ডেঃ, এবং উক্ত দুইটি দাগের
মধ্যে অতিরিক্ত দখলীকৃত ১.০২ (এক দশমিক শূণ্য এক) ডেঃ।
দুইটি দাগে মোট সম্পত্তি ৭.১৩ (সাত দশমিক এক তিন) ডেঃ।

পরিমাপ

উত্তর বাহু- ৭৯' - ৪"

দক্ষিণ বাহু- ৯০' - ০"

পূর্ব বাহু- ৩০' - ৩"

পশ্চিম বাহু- ৩০' - ৩"

সমান ৭.১৩ ডেঃ।

চৌহদ্দি

উত্তরে- ৫৬৫ দাগের জমি।

দক্ষিণে- ঐ ৫৬৫ দাগের জমি।

পূর্বে- কৌশল্যা মৌজা।

পশ্চিমে- কালীপদ দত্ত দীং।

বার্ষিক খাজনা মঃ ০.৫৫ টাকা মালিক পশ্চিম বঙ্গ সরকার পক্ষে বি, এল, এণ্ড
এল, আর, ও, খড়্গপুর সার্কেল নং- ২,

দুইটি মৌজায় দুইটি তপশীলে সর্বমোট সম্পত্তি ১১.১৯ (এগার দশমিক এক নয়) ডেঃ।

সর্বমোট মূল্য- ১৮,১৫,৯৩৮.০০ টাকা।

Rani Nandy (Kundu)

Shripa

Shripa Rani Pal (Kundu)


Bahamani Paul (Kundu)

Shripa Rani Pal (Kundu)

(পৃষ্ঠা নং- ১৩)

অত্র দলিল পাঠ করিয়া বিক্রেতাকে শ্রবন করাইলাম। ইতি লেখক
শ্রী লক্ষ্মীকান্ত মহাপাত্র।

মুসাবিদাকারক

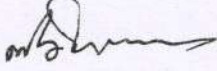

শ্রী লক্ষ্মীকান্ত মহাপাত্র

দলিল লেখক

লাইসেন্স নং- ৩৪২

সাং- আমলপুর

খড়গপুর সাব রেজিষ্ট্রী অফিস

ইসাদি

আইডি নং
ক্রেতা শ্রী লক্ষ্মীকান্ত মহাপাত্র
সং. ১৩৪২। পো. খড়গপুর।

Maitrajyot Mandal
Kushalya Road.

Souvar Saha
Kushalya Road

টাইপকারক


কৌশিক কর Koushik Kar

ইন্দা, খড়গপুর

কৈঃ অত্র বিক্রয় কোবালা খানি ১৩ ফর্দে সমাপ্ত হইয়াছে। ৩ জনা
সাক্ষীর স্বাক্ষর আছে। ক্রেতা ও বিক্রেতার দুই হস্তের দশ আঙ্গুলের টীপ
ছাপ সম্বলিত ১ খানি অতিরিক্ত ডেমি পেপার সংযুক্ত করা হইল। ইহা অত্র
দলিলের একাংশ বলিয়া গন্য হইল ও হইবে।

Tripti Rani Pal (Kundu)

Bhahani Paul (Kundu)

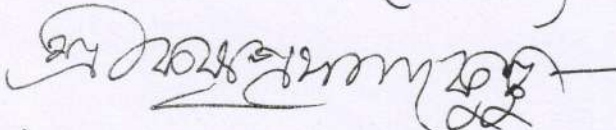


Jhupur Rani Nandy (Kundu)

Jhupur Rani Nandy (Kundu)

Tripti Rani Pal (Kundu)

Bhahani Paul (Kundu)
স্বাক্ষর

ST- PASHIM MEDINIPUR. SCALE: 1" = 33'-0"

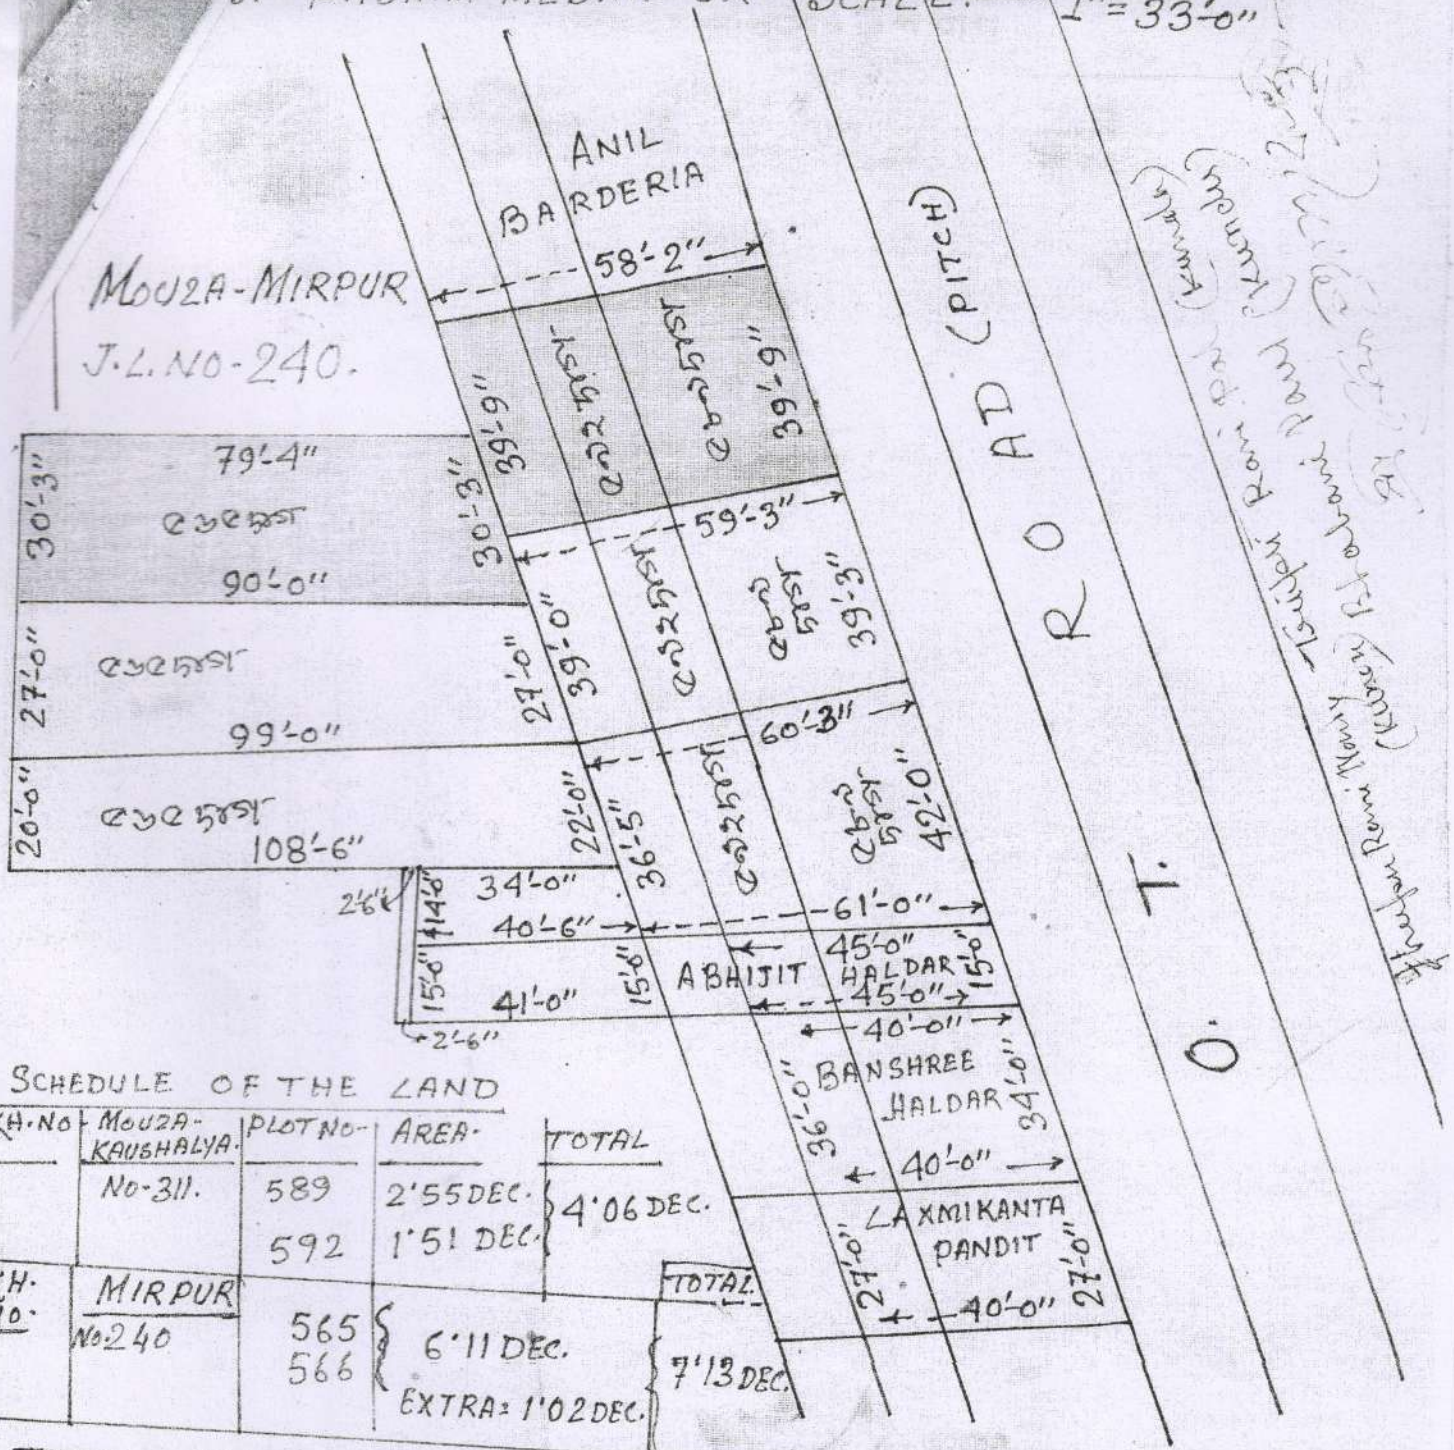

(Handwritten notes in Bengali script, partially illegible)


SCHEDULE OF THE LAND

KH. No.	MOUZA- KAUSHALYA	PLOT No.	AREA	TOTAL
	No-311.	589	2'55 DEC.	4'06 DEC.
		592	1'51 DEC.	
No-240	MIRPUR	565	6'11 DEC.	7'13 DEC.
		566		
				EXTRA = 1'02 DEC.

TOTAL = 11'19 DEC. SHOWN IN RED WASH

Drawn by Mandal Surveyor
8.12.08


দুই হস্তের দশ আঙ্গুলের টিপ ছাপ

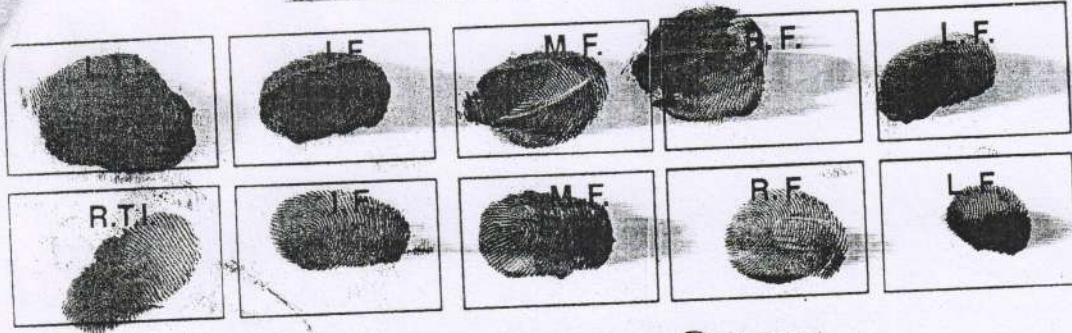

স্বাক্ষর

SIGNATURE


দুই হস্তের দশ আঙ্গুলের টিপ ছাপ

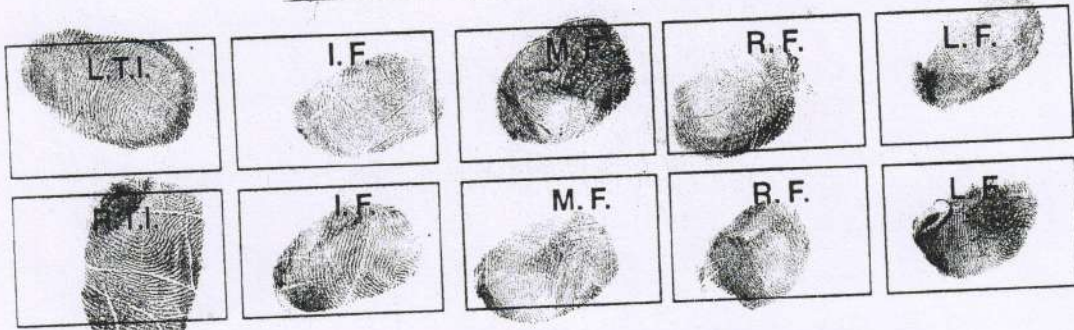

স্বাক্ষর
Pal (Kumbar)

SIGNATURE


দুই হস্তের দশ আঙ্গুলের টিপ ছাপ

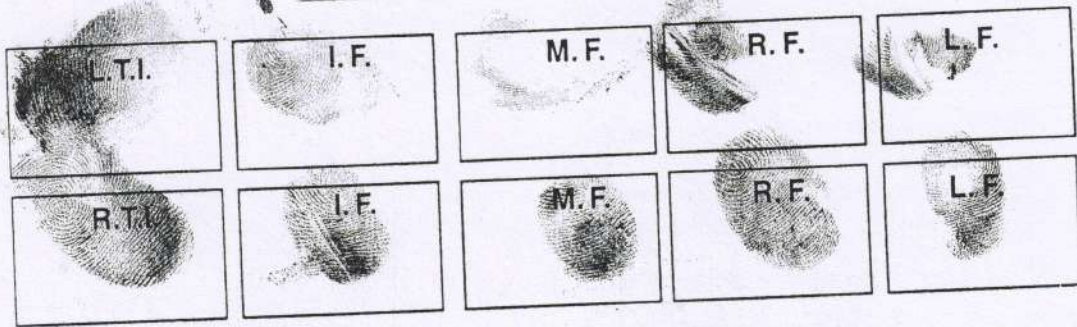

স্বাক্ষর
Rani

SIGNATURE


দুই হস্তের দশ আঙ্গুলের টিপ ছাপ

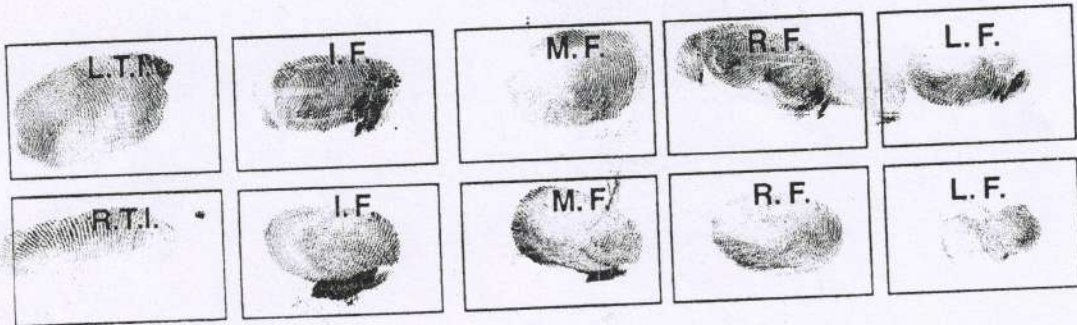

স্বাক্ষর
Rani

SIGNATURE


দুই হস্তের দশ আঙ্গুলের টিপ ছাপ

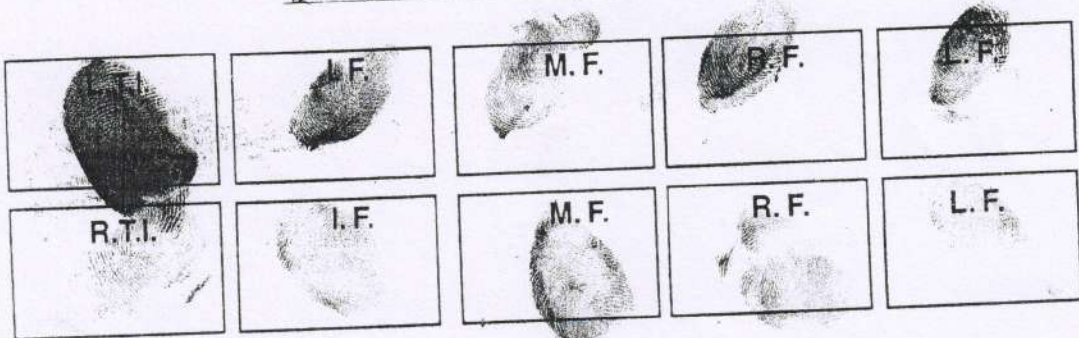









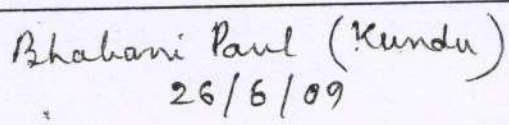



স্বাক্ষর
Paul (Kumbar)

SIGNATURE

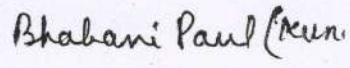Government of West Bengal
Department of Finance (Revenue), Directorate of Registration and Stamp Revenue
Office of the A. D. S. R. KHARAGPUR, District- Paschim Midnapore
Signature / LTI Sheet of Serial No. 04206 / 2009, Deed No. (Book - I , 04308/2009)
 nature of the Presentant

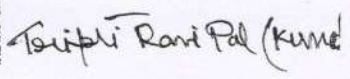
Name of the Presentant	Signature with date
Bhabani Pal (kundu)	

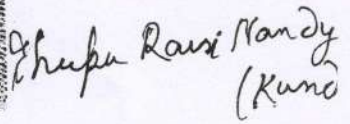
II . Signature of the person(s) admitting the Execution at Office.

Sl No.	Admission of Execution By	Status	Photo	Finger Print	Signature
1	Bhabani Pal (kundu) Address -256 Panchanan Tala Road P.o. Howrah Dist.- Howrah	Self	 26/06/2009	 LTI 26/06/2009	
2	Tripti Rani Pal (kundu) Address -Puratan Bazar P.o. Kharagpur Dist.- Paschim Medinipur	Self	 26/06/2009	 LTI 26/06/2009	
3	Jhupu Rani Nandi (kundu) Address -17 No. Dharmatala Lane F. No. B1 Shibpur Dist.- Howrah	Self	 26/06/2009	 LTI 26/06/2009	
4	Krishna Prasad Kundu Address -Kaushallya P.o. Kharagpur Dist.- Paschim Medinipur	Self	 26/06/2009	 LTI 26/06/2009	

Name of Identifier of above Person(s)
 Ajit Paria
 PS-Kharagpur, Dheetpur P.o. Changual Dist.- Paschim
 Medinipur

Signature of Identifier with Date

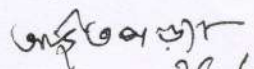
 26.6.09

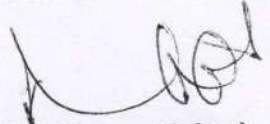
 (Nitai Charan Makar)
 A. D. S. R. KHARAGPUR
 Office of the A. D. S. R. KHARAGPUR

Government Of West Bengal
Office of the A. D. S. R. KHARAGPUR
KHARAGPUR
Endorsement For deed Number :I-04308 of :2009
(Serial No. 04206, 2009)

26/06/2009

Certificate of Admissibility(Rule 43)

Admissible under rule 21 of West Bengal Registration Rule, 1962 duly stamped under schedule 1A Article number :23 of Indian Stamp Act 1899. also under section 5 of West Bengal Land Reforms Act, 1955; Court fee stamp paid Rs. 10.00/-

Payment of Fees:

Fee Paid in rupees under article : A(1) = 19965/- on:26/06/2009

Certificate of Market Value(WB PUVI rules 1999)

Certified that the market value of this property which is the subject matter of the deed has been assessed at Rs- 1815938/-

Certified that the required stamp duty of this document is Rs 103609 /- and the Stamp duty paid as: Impressive Rs- 5000

Deficit stamp duty

Deficit stamp duty 1.Rs 4330/- is paid, by the draft number 864792, Draft Date 26/06/2009 Bank Name STATE BANK OF INDIA, Midnapore, received on :26/06/2009. 2.Rs 49000/- is paid, by the draft number 454267, Draft Date 26/06/2009 Bank Name STATE BANK OF INDIA, Midnapore, received on :26/06/2009. 3.Rs 44280/- is paid, by the draft number 454268, Draft Date 26/06/2009 Bank Name STATE BANK OF INDIA, Midnapore, received on :26/06/2009. 4.Rs 1215/- is paid, by the draft number 864774, Draft Date 26/06/2009 Bank Name STATE BANK OF INDIA, Midnapore, received on :26/06/2009.

Presentation(Under Section 52 & Rule 22A(3) 46(1))

Presented for registration at 12.55 hrs on :26/06/2009, at the Office of the A. D. S. R. KHARAGPUR by Bhabani Pal (kundu), one of the Executants.

Admission of Execution(Under Section 58).

Execution is admitted on 26/06/2009 by

1. Bhabani Pal (kundu), wife of Subrata Kumar Pal ,256 Panchanan Tala Road P.o. Howrah Dist.- Howrah ,Thana Howrah, By caste Hindu, by Profession :House wife
2. Tripti Rani Pal (kundu), wife of Swapan Kumar Pal ,Puratan Bazar P.o. Kharagpur Dist.- Paschim Medinipur ,Thana Kharagpur, By caste Hindu, by Profession :House wife
3. Jhupu Rani Nandi (kundu), wife of Pratap Chandra Nandi , 17 No. Dharmatala Lane F. No. B1 Shibpur Dist.- Howrah ,Thana Howrah, By caste Hindu, by Profession :House wife
4. Krishna Prasad Kundu, son of Late Bhim Charan Kundu ,Kaushallya P.o. Kharagpur Dist.- Paschim Medinipur ,Thana Kharagpur

Bhabani Pal (kundu)
Tripti Rani Pal (kundu)
Jhupu Rani Nandy (kundu)


[Nitai Charan Makar]
A. D. S. R. KHARAGPUR

OFFICE OF THE ADDITIONAL DISTRICT SUB-REGISTRAR OF
KHARAGPUR

Govt. of West Bengal

Government Of West Bengal
Office of the A. D. S. R. KHARAGPUR
KHARAGPUR
Endorsement For deed Number :I-04308 of :2009
(Serial No. 04206, 2009)

By caste Hindu, by Profession : Business
Identified By Ajit Paria, son of Ganapati Paria Dheetpur P.o. Changual Dist. - Paschim Medinipur Thana: Kharagpur, by
caste Hindu, By Profession : Cultivation.

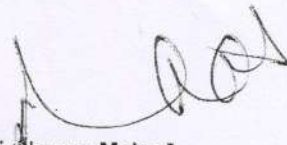

[Nitai Charan Makar]
A. D. S. R. KHARAGPUR
OFFICE OF THE ADDITIONAL DISTRICT SUB-REGISTRAR OF
KHARAGPUR
Govt. of West Bengal

Certificate of Registration under section 60 and Rule 69.

Registered in Book - I
CD Volume number 12
Page from 3216 to 3235
being No 04308 for the year 2009.



(Nitai Charan Makar) 26-June-2009
A. D. S. R. KHARAGPUR
Office of the A. D. S. R. KHARAGPUR
West Bengal