500Rs.

INDIA NON JUDICIAL

৫০০ রু.    Rs. 500

सत्यमेव जयते

भारत

पाँच सौ रुपये    FIVE HUNDRED RUPEES

00AA 125522

পশ্চিমবঙ্গ पश्चिम बंगाल WEST BENGAL

Endorsement sheet and Signature sheet attached with the document are part of the document.

A. D. S. R.
Chandannagar, Hooghly

18-1-08

মূ: ৪,০০,০০০, চারিলক্ষ টাকা মূল্যের সম্পত্তির সাফ বিক্রয় কোবালাপত্র ।

ক্রেতা :- " মেসার্স সুপ্রীম এন্টার প্রাইজ" , অংশীদারী কারবার , অফিস ঠিকানা ''দয়াল মঞ্জিল'' , বড়বাজার , পো: ও থানা চন্দননগর, জেলা - হুগলী , পিন - ৭১২১৩৬ , পক্ষে জনৈক অংশীদার ও ~~অপরাপর অংশীদারগনের পক্ষে আমমোক্তার~~ :

শ্রী বিজয় গুহ মল্লিক পিতা ঁবীরেন্দ্র নাথ গুহ মল্লিক , জাতি হিন্দু (ভারতীয়), পেশা - ব্যবসা, সাকিম - লেক ভিউ হাউসিং কমপ্লেক্স ফ্ল্যাট নং- ডি-এস.এফ/৩, বড়বাজার , পো: ও থানা - চন্দননগর, জেলা - হুগলী ।

[illegible]

**Addl. District Sub-Registrar**
**Chandernagore, Hooghly**

18 JAN 2003

500Rs.

INDIA NON JUDICIAL

৫০০ রু.  Rs 500

सत्यमेव जयते

भारत

पाँच सौ रुपये  FIVE HUNDRED RUPEES

পশ্চিমবঙ্গ  पश्चिम बंगाल  WEST BENGAL

00AA 125521



বিক্রেতা : শ্রী স্বপন দত্ত , পিতা মন্টু চন্দ্র দত্ত , জাতি – হিন্দু (ভারতীয়), পেশা – ব্যবসা, সাকিম – বারাসত, নূতন পাড়া , পো: ও থানা – চন্দননগর, জেলা – হুগলী ।

কস্য রায়ত দখলী স্বত্ব বিশিষ্ট সম্পত্তির সাফ বিক্রয় কোবালাপত্র মিদং কার্য্যাঞ্চাগে –জেলা ও ডিষ্ট্রিক্ট সাবরেজিষ্ট্রী অফিস হুগলী , এ্যাডিশনাল ডিষ্ট্রিক্ট সাবরেজিষ্ট্রী অফিস ও থানা চন্দননগরের অন্তর্গত ১ নম্বর জে, এল, ভুক্ত চন্দননগর মৌজার ১১ নং সীট ভুক্ত নিম্ন তপশীল বর্ণিত আর, এস, ৪৪৯ নম্বর দাগে মোট ৮ কাঠা ৯ ছটাক ৩৭ বর্গফুট সম্পত্তি আমার তথা অত্র দলিলের বিক্রেতার গত ইংরাজী ২৪।১।২০০৪ তারিখে সম্পাদিত ও রেজিষ্ট্রীকৃত দুইটি পৃথক পৃথক সাফ বিক্রয় কোবালা দলিল মূলে খরিদা স্বত্ব দখলী সম্পত্তি হইতেছে । প্রকাশ থাকে যে , আমার খরিদা উক্ত মোট ৮ কাঠা ৯ ছটাক ৩৭ বর্গফুট জমির মধ্যে

Addl. District Sub-Registrar
Chandernagore, Hooghly

18 JAN 2008

500Rs.

INDIA NON JUDICIAL

৫০০ রু.  Rs 500

सत्यमेव जयते

भारत

पाँच सौ रुपये  FIVE HUNDRED RUPEES

পশ্চিমবঙ্গ पश्चिम बंगाल WEST BENGAL  00AA 125520

(৩)

২। মনীষা দত্ত, পিতা শ্রী চিত্তরঞ্জন দত্ত , ৩। মিতা দত্ত পিতা শ্রী চিত্তরঞ্জন দত্ত সকলের সাকিম – ২১এ, দেব নারায়ন দাস লেন, পোঃ শ্যামবাজার, থানা উল্টোডাঙ্গা, কলিকাতা –৭০০০০৪ , ৪। শ্রীমতী আরতি মন্ডল স্বামী শ্রী জগদীশ প্রসাদ মন্ডল , সাকিম – শান্তনীড় হাউসিং এস্টেট , ব্লক–ই , ফ্ল্যাট নং–২২, ২৫২ নং গোপাল লাল ঠাকুর রোড, পোঃ ও থানা বরাহনগর, কলিকাতা ৭০০০৩৬ ৫। শ্রীমতী বুলবুল চৌধুরী স্বামী শ্রী তপন কুমার চৌধুরী , সাকিম ৩১ নং পদ্মপুকুর রোড, পোঃ ইটালগাছা, থানা দমদম, কলিকাতা – ৭০০ ০৭৯ ও ৬। শ্রী চিত্তরঞ্জন দত্ত, পিতা ললিত মোহন দত্ত , সাকিম – ২১এ, দেবনারায়ন দাস লেন, পোঃ – শ্যামবাজার , থানা উল্টোডাঙ্গা, কলিকাতা–৭০০০০৪ এর নিকট হইতে চন্দননগর এ্যাডিশনাল ডিষ্ট্রিক্ট সাবরেজিষ্ট্রী অফিসে রেজিষ্ট্রীকৃত ২০০৪ সালের ১ নম্বর বহির ৬ নম্বর ভল্যুমের ৩৮৩ হইতে ৪১০ পাতায় লিপিবদ্ধ ১৬৬ নম্বর দলিল মূলে খরিদকরি এবং বক্রী ৩ কাঠা ১৩ ছটাক সম্পত্তি শ্রী চিত্তরঞ্জন দত্ত পিতা ৺ললিত মোহন দত্ত, সাকিম ২১এ, দেব নারায়ন দাস লেন ,

*Addl. District Sub-Registrar*
**Chandernagore, Hooghly**

18 JAN 200

500Rs.

00AA 125519

পশ্চিমবঙ্গ पश्चिम बंगाल WEST BENGAL

(৪)

পো: শ্যামবাজার, থানা উল্টোডাঙ্গা , কলিকাতা–৭০০০০৪ এর নিকট হইতে
চন্দননগর এ্যাডিশনাল ডিষ্ট্রিক্ট সাবরেজিষ্ট্রী অফিসে রেজিষ্ট্রীকৃত ১ নম্বর বহির
৭ নম্বর ভল্যুমের ১ হইতে ১৬ পাতায় লিপিবদ্ধ ১৬৭ নম্বর দলিল মূলে খরিদ কি
উপরোক্ত দুইটি দলিল মূলে আমি অত্র দলিলের বিক্রেতা নিম্ন তপশীল বর্ণিত
মোট ৮ কাঠা ৯ ছটাক ৩৭ বর্গফুট জমির মালিক ও দখলীকার হইয়া সকলের গো
নিজ স্বত্বপরিচালন মতে দান, বিক্রয়, বন্ধকাদি সর্ব্ব প্রকার হস্তান্তরকরনের ক্ষম
যুক্তে ষোল আনার নিব্যূঢ় স্বত্বের মালিক স্বরূপে খাসে ভোগ দখলে কায়েম
আছি ।

এক্ষনে আমার নানাবিধ বৈধ কারণে নগদ অর্থের বিশেষ আবশ্যক হওয়ায়
উপরোক্ত দুইটি দলিল মূলে আমার খরিদা ৮ কাঠা ৯ ছটাক ৩৭ বর্গফুট সম্প
মধ্যে চিহ্নিত ৪ কাঠা ১২ ছটাক ৩৭ বর্গফুট সম্পত্তি যাহা নিম্ন তপশীলে বিশে
ভাবে বর্ণিত হইল তাহা বিক্রয়ের সোহরত করিলে আপনি ক্রেতা আমার উক্ত
সোহরত সম্পর্কে অবগত হইয়া তাহা ৪,০০,০০০.০০ চারিলক্ষ টাকা মূল্যে খরিদ
করিতে রাজী আছেন মর্ম্মে আমাকে জানাইলে আমি আপনার প্রস্তাবিত উক্ত

Addl. District Sub-Registrar
Chandernagore, Hooghly

18 JAN 20

INDIA NON JUDICIAL

৫০০ রু.  Rs. 500

सत्यमेव जयते

भारत

पाँच सौ रुपये  FIVE HUNDRED RUPEES

00AA 125518

পশ্চিমবঙ্গ पश्चिम बंगाल WEST BENGAL

(৫)

মূল্য নিম্ন তপশীল বর্ণিত সম্পত্তির বাজারোচিত ন্যায্য ও উপযুক্ত মূল্য জানিয়া ঐ মূল্যে আপনাকে নিম্ন তপশীল বর্ণিত সম্পত্তি বিক্রয় করিতে রাজী হই ।

এক্ষনে আপনি অদ্য তারিখে নিম্ন তপশীল বর্ণিতসম্পত্তির মূল্য বাবদ পণের বেবাক ৪,০০,০০০.০০ চারিলক্ষ টাকা আপনার নিকট হইতে উক্ত টাকা আদায় পাইয়া এবং তাহার প্রাপ্তি স্বীকারে নিম্ন তপশীল বর্ণিত সম্পত্তি যাহা অত্র সহ দাখিলী ও অত্র দলিলের একাংশীকৃত নক্সায় লাল রঙের বর্ডার দ্বারা বেষ্টিত ও 'লট-এ' রূপে চিহ্নিত আছে তাহা মায় উক্ত নক্সায় প্রদর্শিত ৮'-০'' ফুট চওড়া কমন প্যাসেজ দিয়া ষ্টেশন রোড হইতে বিক্রীত সম্পত্তিতে যাতায়াত সহ জলকল লাইন , ইলেকট্রিক লাইন , টেলিফোন লাইন ইত্যাদি লইয়া যাইবার মায় প্যাসেজে ড্রেন প্রস্তুত করত: জল নিকাশ করিবার মায় তদ্ সংক্রান্তীয় যাবতীয় প্রকারের ব্যবহারের ইজমেন্ট ও কোয়াশি ইজমেন্ট স্বত্বাদি আপনাকে বিক্রয় করিয়া তাহাতে আপনাকে দখল দিয়া তাহা হইতে চির নি:স্বত্ব ও দখলচ্যুত হইলাম এবং আপনার নামবরাবর নিম্ন তপশীল বর্ণিত সম্পত্তি সম্পর্কে অত্র সাফ বিক্রয়

২৮/১২/০৭

**Addl. District Sub-Registrar**
**Chandernagore, Hooghly**

18 JAN 2008

500Rs.

INDIA NON JUDICIAL

৫০০ রু.   Rs 500

सत्यमेव जयते

भारत

पाँच सौ रुपये   FIVE HUNDRED RUPEES

পশ্চিমবঙ্গ  पश्चिम बंगाल  WEST BENGAL    00AA 125517

(৬)

কোবালা দলিল লিখিয়া দিয়া স্বীকার , অঙ্গিকার, প্রচার ও প্রকাশ করিতেছি যে, নিম্ন তপশীল বর্ণিত সম্পত্তিতে আমার যাহা কিছু স্বত্ব , সামিত্ব , লাভ , লভ্য , হক, হকীয়ত , আদি ছিল আছে বা থাকিতে পারে তৎ সমুদয় আমা হইতে বিলুপ্ত হইয়া আপনাতে বর্তাইল । আপনি অদ্যকার তারিখ হইতে নিম্ন তপশীল বর্ণিত সম্পত্তি সম্পর্কে আমার যাবতীয় স্বত্বে স্বত্ববান হইয়া দান, বিক্রয়, বন্ধকাদি সর্ব্ব প্রকার হস্তান্তর করনের ক্ষমতাযুক্তে ষোল আনার নিব্যূঢ় স্বত্বের মালিক স্বরূপে পুত্র , পৌত্রাদি ওয়ারিশ মায় স্থলাভিষিক্তগণক্রমে পরম সুখে ভোগদখল করিতে থাকুন ; তাহাতে আমি মায় আমার ওয়ারিশ ও স্থলাভিষিক্তগণক্রমে কেহ কখনও কোন প্রকার ওজর আপত্তি বা দাবী দাওয়া করিতে পারিবনা বা পারিবে না । করিলেও তাহা সর্ব্বত্র বাতিল ও নামঞ্জুর বলিয়া গণ্য হইবে ।

নিম্ন তপশীল বর্ণিত সম্পত্তি সম্পর্কে আপনি স্থানীয় মিউনিসিপ্যাল কর্পোরেশনে এবং বি,এল, এ্যান্ড এল,আর,ও, অফিসে নিজ নাম পত্তন মতে নিজ

Addl. District Sub-Registrar
Chandernagore, Hooghly

18 JAN 2008

500Rs.

00AA 125516

পশ্চিমবঙ্গ पश्चिम बंगाल WEST BENGAL

(৭)

নামে খাজনা ও ট্যাক্সাদি আদায় দিবেন, তাহাতে আমার কোন মৌখিক বা লিখিত সম্মতি দিবার আবশ্যক হইলে তাহা আমি দিতে বাধ্য রহিলাম।

নিম্ন তপশীল বর্ণিত সম্পত্তি আমি ইতিপূর্ব্বে কাহাকেও হস্তান্তর করি নাই বা ইহা কোথাও দায়বদ্ধ নাই বা ইহা কাহারও জামিনে আবদ্ধ নাই বা ইহা কোথাও লিয়েন বা মেনটেনেন্স নিমিত্ত চার্জ্জড্ নাই বা কোন আদালত কর্ত্তৃক ক্রোকাবদ্ধ নাই বা ইহা সরকার বা লোকাল অথরিটি কর্ত্তৃক অধিগৃহীত হয় নাই। ইহা সম্পূর্ণ নির্দ্দায় ও নির্দ্দোষ অবস্থায় আমার খাস দখলে আছে এবং তদাবস্থায় তাহা আপনাকে বিক্রয় করিয়া তাহাতে আপনাকে দখল দিয়া তাহা হইতে চির নিঃস্বত্ব ও দখলচ্যুত হইলাম।

যদি উপরিউক্ত উক্তি মধ্যে কোন উক্তি মিথ্যা প্রমানিত হয় বা আমার কৃত কর্ম্ম দোষে নিম্ন তপশীল বর্ণিত সম্পত্তি বা তাহার কোন অংশে আপনার স্বত্ব বা দখলের কোনরূপ হানি ঘটে তাহা হইলে আমি মায় ওয়ারিশান ও স্থলাভিষি গণক্রমে নিজ খরচে উক্তরূপ বাধা বিঘ্ন দূর করিয়া দিব, অন্যথায় পনের

৯৮৫২ ২৪/১/২০০৮

[illegible]

Addl. District Sub-Registrar
Chandernagore, Hooghly

18 JAN 2008

INDIA NON JUDICIAL

৫০০ রু. Rs 500

सत्यमेव जयते

भारत

पाँच सौ रुपये FIVE HUNDRED RUPEES

পশ্চিমবঙ্গ पश्चिम बंगाल WEST BENGAL 00AA 125515

(৮)

বেবাক টাকা সুদ সহ সমূহ ক্ষতিপূরণ আপনাকে আদায় দিতে দায়িক ও বাধ্য রহিলাম ও রহিল ।

অত্র সহ দাখিলী নক্সা অত্র দলিলের একাংশ বলিয়া গণ্য হইবে ।

এতদর্থে সুস্থ শরীরে, সরল মনে স্বেচ্ছায়, অন্যের বিনানুরোধে অত্র দলিলের মর্ম্ম সম্যক ভাবে অবগত হইয়া পনের বেবাক ৪,০০,০০০.০০ চারিলক্ষ টাকা আপনার নিকট হইতে তপশীল টাকার জায় মোতাবেক বুঝিয়া পাইয়া আপনার নাম বরাবর এই সাফ বিক্রয় কোবালাপত্র দলিল সম্পাদন করিয়া দিলাম । ইতি -তারিখ -বাংলা সন ১৪১৪ সালের - ১৫ই পৌষ, ইংরাজী সন ২০০৭ সালের - ৩১ শে ডিসেম্বর ।

Addl. District Sub-Registrar
Chandernagore, Hooghly

18 JAN 2008

## ত প শী ল

জেলা ও ডিষ্ট্রিক্ট সাবরেজিষ্ট্রী হুগলী এ্যাডিশনাল ডিষ্ট্রিক্ট সাবরেজিষ্ট্রী অফিস ও থানা চন্দননগরের অন্তর্গত ১নং জে, এল, ভুক্ত চন্দননগর মৌজার ১১ নং সীট ভুক্ত আর, এস, ২৭৮ নম্বর খতিয়ান ভুক্ত আর, এস, ৪৪৯ (চারিশত উনপঞ্চাশ) নং দাগে ৮ (আট) কাঠা ৯ (নয়) ছটাক ৩৭ (সাঁইত্রিশ) বর্গফুট মধ্যে চিহ্নিত ৪ (চার) কাঠা ১২ (বার) ছটাক ৩৭ (সাঁইত্রিশ) বর্গফুট বাস্তু জমি সহ তদু- -পরিস্থিত কাঁচা ঘর একটি। ইহা চন্দননগর মিউনিসিপ্যাল কর্পোরেশনের ১০ নং কনস্টিটুয়েন্সীর চন্দননগর ষ্টেশন রোড মহল্ল্যার ৪৫৪ নম্বর হোল্ডিং ভুক্ত সম্পত্তির একাংশ হইতেছে। ইহা অত্র সহ দাখিলী ও অত্র দলিলের একাংশীকৃত নক্সায় লাল রঙের বর্ডার দ্বারা বেষ্টিত ও 'লট-এ' রূপে চিহ্নিত আছে। অত্র সহ দাখিলী নক্সায় প্রদর্শিত ৮'-০'' ফুট চওড়া কমন প্যাসেজ দিয়া ষ্টেশন রোড হইতে বিক্রীত সম্পত্তিতে যাতায়াত সহ জলকল লাইন, ইলেকট্রিক লাইন, টেলিফোন লাইন ইত্যাদি লইয়া যাইবার মায় প্যাসেজে ড্রেন প্রস্তুত করত: জল নিকাশ করিবার মায় তদ্ - সংক্রান্তীয় আলো বাতাস সহ যাবতীয় প্রকারের ইজমেন্ট ও কোয়াশি ইজমেন্ট স্বত্বাদিও বিক্রীত সম্পত্তি হইতেছে। ইহা রায়ত দখলী স্বত্ব বিশিষ্ট সম্পত্তি হইতেছে। ইহার বার্ষিক খাজনা পশ্চিমবঙ্গ সরকার পক্ষে চন্দননগর স্থিত বি, এল, এ্যান্ড এল, আর ও, অফিসে আদায় দিতে হয়। ইহা হাল এল, আর, সেটেলমেন্টের ৩৪৫ ও ৪৮০ নং খতিয়ানে ৭৬২ নং দাগ রূপে রেকর্ড হইয়াছে। ইহার নতুন ওয়ার্ড ১০, হোল্ডিং ৪৪৫(নত কভার্ড এরিয়া ১০০ বর্গফুট।

বিক্রীত সম্পত্তির বাহুর পরিমাপ :-

উত্তর : ৪০'-০'' ফুট : দক্ষিন : ৪২'-০'' ফুট ও ৪'-০'' ফুট।
পূর্ব্ব : ৩৪'-০'' ফুট ও ৪২'-০'' ফুট : পশ্চিম : ৮৫'-০'' ফুট।

এবং ইহার চৌহদ্দি :-

উত্তর : আর, এস, সেটেলমেন্টের ৪৫৬ নং দাগের সম্পত্তি যাহার মালিক শ্রীমতী সুধারানী ভট্টাচার্য্য দীগর হইতেছে ও কাঁচা মিউনিসিপ্যাল ড্রেন

দক্ষিন : বিক্রেতার বক্রী সম্পত্তি যাহা 'লট-বি' রূপে চিহ্নিত আছে ৮'-০'' ফুট চওড়া কমন প্যাসেজ।

পূর্ব্ব : ৮'–0'' ফুট চওড়া কমন প্যাসেজ ও আর, এস, সেটেলমেন্টের ৪৫১ নং দাগের সম্পত্তি যাহার মালিক শ্রী শঙ্কর ভটাচার্য্য ।
পশ্চিম : আর, এস, সেটেলমেন্টের ৪৪৭, ৮৫৪ ও ৮৫৫ নং দাগের সম্পত্তি যাহার মালিক সুনীত সাহা দীগর হইতেছে ।

।। টাকার জায় ।।

| | | |
|---|---|---|
| ১। চেক বাবদ – | | ১,৫০,০০০ টাকা |
| ২। নগদে | | ২,৫০,০০০ টাকা |
| | মোট – | ৪,০০,০০০ টাকা |

মোট চারলক্ষ টাকা ।

Srirupa Dutta

ইসাদী :–

Krishna ch. Mondal
Rammondir,
Chinsurah (R.S)
Hooghly, 712102.

রাজা বিশ্বাস
বনোয়ালি লাল রোড
চন্দননগর
হুগলী

Drafted by me.
Tapan Kumar Roy
Advocate
Judges' Court Chinsurah Hooghly
W/B/750/1980.

টাইপকারক :
[signature]
চুঁচুড়া আদালত, হুগলী ।

## Government of West Bengal
## Department of Finance (Revenue) ,Directorate of Registration and Stamp Revenue
## Office of the Additional District Sub Registrar, Chandannagar

**Signature / LTI Sheet of Serial No 00100 / 2008** **Document Number** | I - 00098 , 20

I . Signature of the Presentant

| Name of the Presentant | Signature with date |
|---|---|
| Swapan Dutta | 18.1.08 |

II . Signature of the person(s) admitting the Execution

| LTI | Sl No | Admission of Execution By | Status | Signature with Date |
|---|---|---|---|---|
| 173 | 1 | Swapan Dutta<br>ps - Chandannagore<br>Barasat Natunpara Chandannagore<br>Hooghly | Self | 18.1.08 |

**Name of Identifier of above Person(s)**

Raj Biswas
Banamali Para Road Chandannagore
Hooghly

**Signature of Identifier with Date**

১৮.১.০৮



(Anil Kumar Ghoshal)
ADSR Chandannagar
18-1-08

# দুই হাতের আঙ্গুল-এর ছাপ (টিপ)

ক্রেতা / বিক্রেতা / দাতা / গ্রহিতা

| বাঁ হাতের আঙ্গুল-এর ছাপ (টিপ) | | ডান হাতের আঙ্গুল-এর ছাপ (টিপ) | |
|---|---|---|---|
| | (১) বৃদ্ধাঙ্গুলী | (১) বৃদ্ধাঙ্গুলী | |
| | (২) তর্জ্জনী | (২) তর্জ্জনী | |
| | (৩) মধ্যমা | (৩) মধ্যমা | |
| | (৪) অনামিকা | (৪) অনামিকা | |
| | (৫) কনিষ্ঠা | (৫) কনিষ্ঠা | |

# দুই হাতের আঙ্গুল-এর ছাপ (টিপ)

ক্রেতা / বিক্রেতা / দাতা / গ্রহিতা

| বাঁ হাতের আঙ্গুল-এর ছাপ (টিপ) | | | ডান হাতের আঙ্গুল-এর ছাপ (টিপ) |
|---|---|---|---|
| | (১) বৃদ্ধাঙ্গুলী | (১) বৃদ্ধাঙ্গুলী | |
| | (২) তর্জ্জনী | (২) তর্জ্জনী | |
| | (৩) মধ্যমা | (৩) মধ্যমা | |
| | (৪) অনামিকা | (৪) অনামিকা | |
| | (৫) কনিষ্ঠা | (৫) কনিষ্ঠা | |

স্বাক্ষর

(যে ব্যক্তির দুই হাতের আঙ্গুল-এর ছাপ (টিপ) লওয়া হইল)

***Certificate of Registration under section 60 and Rule 69.***

**Registered in Book - I**
**CD Volume number 1**
**Page from 1688 to 1712**
**being No 00098 for the year 2008.**

Seal of the Additional District Sub Registrar, Chandannagar, District Hooghly

(Anil Kumar Ghoshal) 18-January-2008
A.D.S.R.
Office of the Additional District Sub Registrar, Chandannagar
West Bengal

DEED PLAN OF LOT-A R.S. DAG NO. 449 (PART), R.S. KHATIAN NO. 278 AT MOUZA-CHANDANNAGORE J.L. NO-1, SHEET NO-11, P.S- CHANDANNAGORE, DIST- HOOGHLY, MOHALLA-CHANDANNAGORE STATION ROAD, HOLDING NO. 454(old) CONSTITUENCY NO-10, OF CHANDAN NAGORE MUNICIPAL CORPORATION, SCALE: 1" = 16'0" SHOWN THUS: ▣ NEW HOLDING NO. 445

AREA OF LAND : 4 KA - 12 CH - 37 SFT.

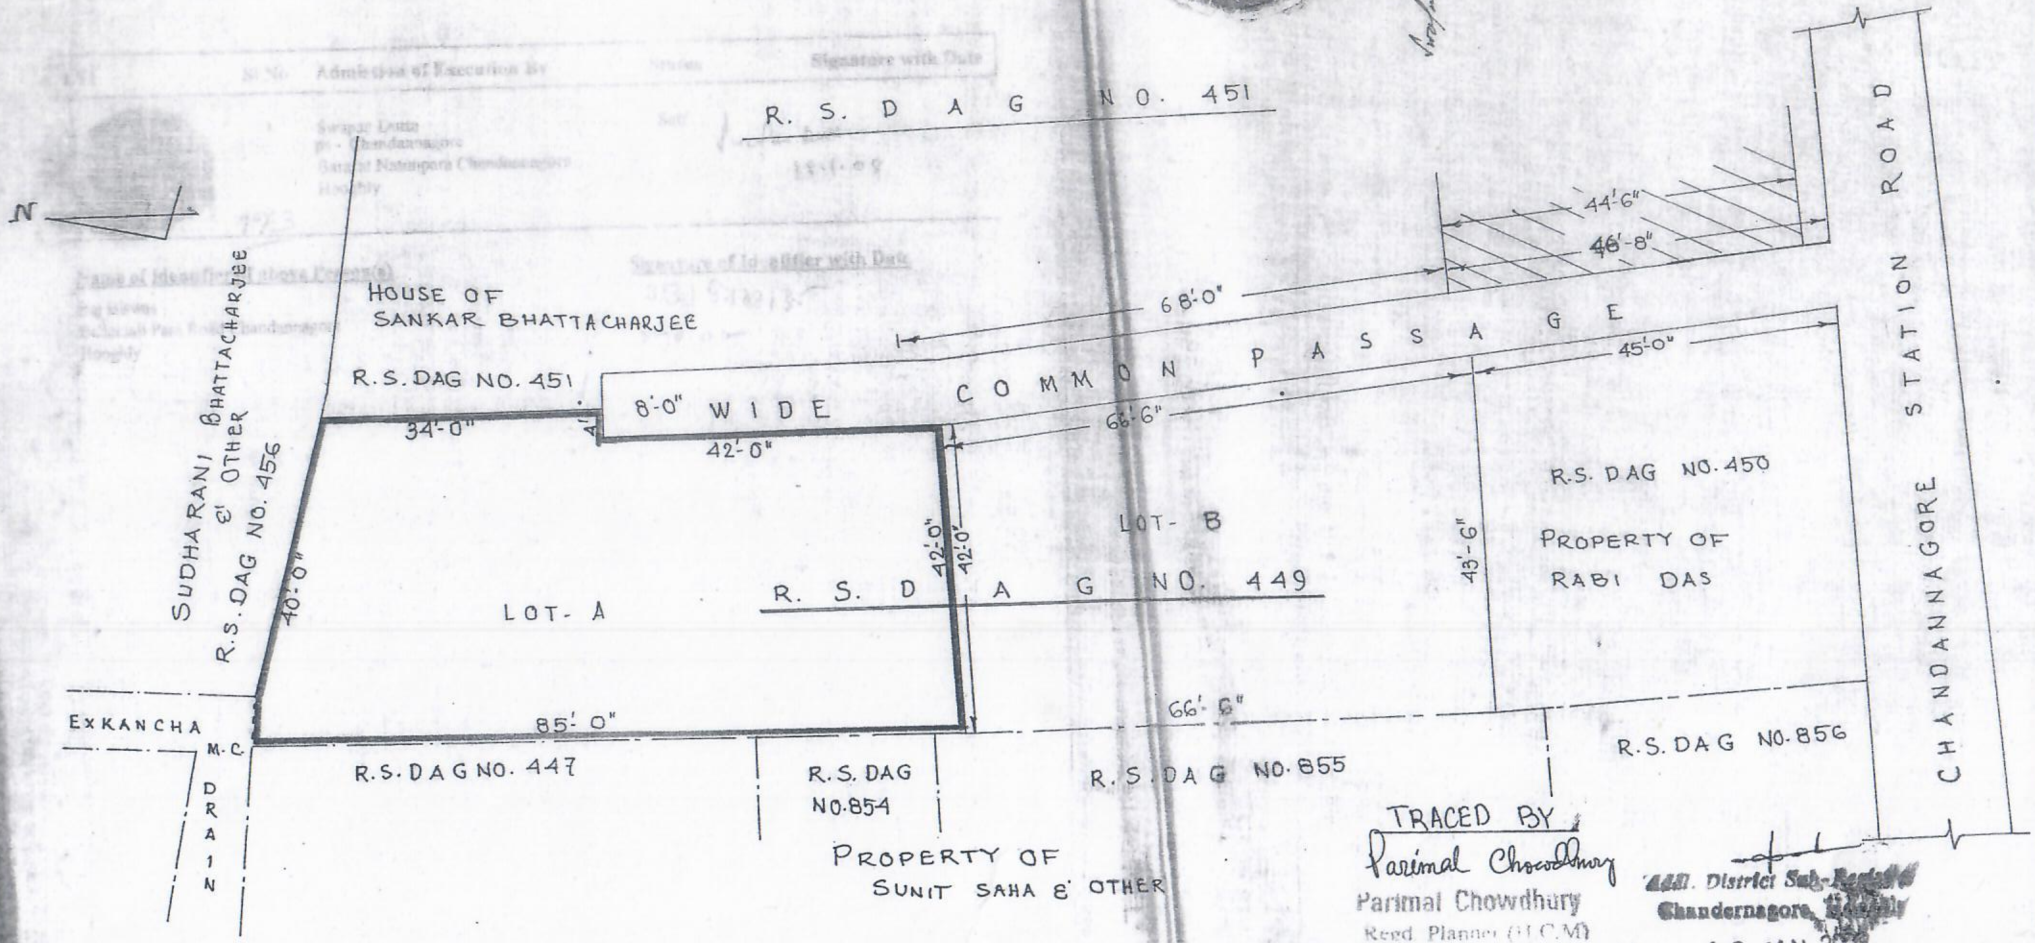


TRACED BY

Parimal Chowdhury
Regd. Planner (I.C.M)
Regd. No. 32 Date 15-2-06
Kerala Hemanta Basu Colony
Sahaganj, Hooghly

Addl. District Sub-Registrar
Chandernagore, Hooghly
18 JAN 2008

(Anil Kumar Ghoshal)
ADSR Chandannagar
18-1-08