

Verified  
sheet no.  
167 of  
2004 kept  
at  
A. S. R. O.  
Chandannagar  
Mysore

18/01  
2008



পশ্চিমবঙ্গ পশ্চিম বঙ্গাল WEST BENGAL

313373



*A. S. R.*

Advertisement sheet and Signature  
sheet attached with the documents  
are part of the document.

*A. S. R.*

Chandannagar, Mysore

18-1-08

ম: 8,00,000, চার্লিফ টাকা মূল্যের সম্পত্তির সাফ বিক্রয় কোবালা পত্র ।

ক্রোতা :- "মেসার্স সুপ্রীম এন্টার প্রাইজ", অংশীদারী কারবার অফিস ঠিকানা - 'দ য়াল মনি  
বড়বাজার, পো: ও থানা - চন্দননগর, জেলা হুগলী, পিন - ৭১২ ১০৬  
গফে জনৈক অংশীদার ও অপরগর্পের অংশীদার পনের গফে আমমোক্তির -  
শ্রী বিজয় গুহ মল্লিক পিতা " বীরেন্দ্র নাথ গুহ মল্লিক, জাতি - হিন্দু (ভারত  
পেশা - ব্যবসা, সাকিম - লেক ডিউ হার্ডসিং কমপ্লেক্স, ফ্ল্যাট নং - ডি-এস.এফ/৩,  
বড়বাজার, পো: ও থানা - চন্দননগর, জেলা - হুগলী ।

4000  
Be 14720  
Be 40000  
5872

*A. S. R.*

Query no. 4162 of  
2007

Sd  
978125

2374250

A 10758

E 2

E 7

10752

Hada 107

*A. S. R.*

2007-2-2007  
 2007-2-2007  
 2007-2-2007  
 2007-2-2007  
 2007-2-2007



Addl. District Sub-Registrar  
 Chandernagore, Hooghly

18 JAN 2008

1. The amount of Rs. 100,00,000/-

...  
 ...  
 ...  
 ...  
 ...



পশ্চিমবঙ্গ পশ্চিম বঙ্গাল WEST BENGAL

313374

(২)

বিক্রেতা :- শ্রী সুপন দত্ত পিতা " মন্টু চন্দ্র দত্ত , জাতি - হিন্দু (ভারতীয়), পেশা ব্যবসায়ী  
সাকিম - বারাসত, নতুন পাড়া , পোঃ ও থানা - চন্দননগর, জেলা - হুগলী ।-

কস্য রায়ত দখলী সূত্র বিক্ৰিট সম্পত্তির সাক্ষ বিক্রয় কোবালা পত্র মিদং কার্য্যার্থ  
জেলা ও ডিষ্ট্রিক্ট সাবরেজিষ্ট্রী অফিস হুগলী , এ্যাডিশনাল ডিষ্ট্রিক্ট সাবরেজিষ্ট্রী অফিস ও  
থানা চন্দননগরের অন্তর্গত ১ নম্বর জে, এল, ডুত্ত চন্দননগর মোজার ১১ নং শীট ডুত্ত নিম্ন  
তপশীল বর্ণিত আর, এস, ৪৪৯ নম্বর দাগে মোট ৮ কাঠা ৯ ছটাক ৩৭ বর্গফুট সম্পত্তি আমার  
তথা অত্র দলিলের বিক্রেতার গত ইংরাজী ২৪।১।২০০৪ তারিখে সম্পাদিত ও রেজিষ্ট্রীকৃত দুইটি  
পৃথক পৃথক সাক্ষ বিক্রয় কোবালা দলিল মূলে খরিদা সূত্র দখলী সম্পত্তি হইতেছে । প্রকাশ থা  
যে, আমার খরিদা উক্ত মোট ৮ কাঠা ৯ ছটাক ৩৭ বর্গফুট জমির মধ্যে চিহ্নিত ৪ কাঠা ১২  
ছটাক ৩৭ বর্গফুট জমি ১। বন্দনা দত্ত পিতা শ্রী চিত্তরঞ্জন দত্ত, ২। মনীষা দত্ত পিতা





पश्चिमबङ्ग पश्चिम बंगाल WEST BENGAL

313375

(७)

श्री चित्तरंजन दत्त , ७। मिता दत्त पिता श्री चित्तरंजन दत्त स्कूल सार्किस - २१-ए देव नारायण दास लेन , पो: श्याम बाजार , थाना उल्तोडागाँ , कलिकाता - ४०० ००८ ,  
४। श्रीमती आरति मन्दल स्वामी श्री जगदीश प्रसाद मन्दल , सार्किस शान्तनीडु हाउसिंग एस्टेट बुक - २ , फ्ल्याट नं - २२ , २५२ नं गोपाल लाल ठाकुर रोड , पो: ७ थाना बराहनगर , कलिकाता - ४०० ००६ , ५। श्रीमती बुलबुल चौधुरी स्वामी श्री तपन कुमार चौधुरी , सार्किस - ७१, नं पद्म पुर रोड , पो: इटालगाछा , थाना दमदम , कलिकाता - ४०० ०९२  
६। श्री चित्तरंजन दत्त, पिता ललित मोहन दत्त , सार्किस - २१ए , देव नारायण दास लेन पो: श्याम बाजार , थाना उल्तोडागाँ , कलिकाता - ४०० ००८ - एर निकट हईते चन्दननगर एग्रेडिशनल डिस्ट्रिक्ट साबरेजिस्ट्री अफिसे रेजिस्ट्री कृत २००८ सालेर १ नम्बर बहिर ७ नम्बर डल्युमेर ०८० हईते ४१० पाताय लिपिबद्ध १७७ नम्बर दलिल मूले खरिद करि एबं बज्जी - ३ काठा १० छटाक सम्पत्ति श्री चित्तरंजन दत्त पिता ललित मोहन दत्त , सार्किस - २१ए , देव नारायण दास लेन , पो: श्याम बाजार , थाना उल्तोडागाँ , कलिकाता - ४०० ००८- एर निकट हई

*Prof. Subh.*

*Handwritten mark*

2002-2-2002

Handwritten notes in Odia script, including a signature and some illegible text.



ADD. District Sub-Registrar  
Chandernagore, Hooghly

18 JAN 2002

Main body of handwritten text in Odia script, containing details of a legal or administrative document.



पश्चिमबङ्ग पश्चिम बंगाल WEST BENGAL

313376

*Prof. S. S. S.*

(8)

चन्दननगर एग्यडिशनल डिस्ट्रिक्ट साबरैजिस्ट्री अफिसे रेजिस्ट्री कृत १ नम्बर बहिर १ नं उलयुमे १ हयते १७ पातायु लिपिबद्ध १७१ नम्बर दलिल मूले खरिद करि । उपरोक्त दुईटि दलिल मूले आमि अत्र दलिलेवर विक्रेता निम्न तपशील वर्णित मेट ८ काठा २ छटाक ७१ वर्गफुट जमि मालिक ओ दखली कार हय्या सकलेर गोचरे निज सुत्र परिचालन मते दान, विक्रय, बन्धकादि सक प्रकार हस्तान्तरकरनेर फमता युक्ते षोल आनार निब्युट सुत्रे मालिक सुत्रुपे खासे भोग दखत कायेम आछि ।-

एफने आमर नानाबिध बंध कारणे नगद अर्थेर बिशेष आवश्याक होयायु उपरोक्त दुईटि दलिल मूले आमर खरिदा ८ काठा २ छटाक ७१ वर्गफुट सम्पति मध्ये चिह्नित ७ काठा १० छटाक सम्पति याहा निम्न तपशीले बिशद भावे वर्णित हयेल ताहा विक्रयेर सोहरत करिने आपनि क्रेता आमर उक्त सोहरत सम्पर्के अबगत हय्या क्षत्रा ८,००,०००.०० चारिलक टाका

2002-2-2002  
 8008  
 2002-2-2002  
 8008  
 2002-2-2002  
 8008

RS. 200  
 NON JUDICIAL



7  
 444. District Sub-Registrar  
 Chandernagore, Hooghly

স্বাক্ষরিত হইল এই সনদের প্রকৃত প্রতিলিপিতে স্বাক্ষর করিয়াছেন  
 স্বাক্ষরিত হইল এই সনদের প্রকৃত প্রতিলিপিতে স্বাক্ষর করিয়াছেন  
পশ্চিমবঙ্গ পশ্চিম বঙ্গাল WEST BENGAL

313378

(৫)

মূল্যে খরিদ করিতে রাজী আছেন মর্মে আমাকে জানাইলে আমি আপনার প্রস্তাবিত উক্ত মূল্যে নিম্ন তপশীল বর্ণিত সম্পত্তির বাজারোচিত ন্যায্য ও উপযুক্ত মূল্য জানিয়া ঐ মূল্যে আপনাকে নিম্ন তপশীল বর্ণিত সম্পত্তি বিক্রয় করিতে রাজী হই।

এফনে আপনি অদ্যকার তারিখে নিম্ন তপশীল বর্ণিত সম্পত্তির মূল্য বাবদ পণের বেবাক ৪,০০,০০০.০০ চারিলক্ষ টাকা তপশীল টাকার জায় মোতাবেক আমাকে আদায় দেওয়ায় আমি আপনার নিকট হইতে উক্ত টাকা আদায় পাইয়া এবং তাহা প্রাপ্তি স্বীকারে নিম্ন তপশীল বর্ণিত সম্পত্তি যাহা অত্র সহ দাখিলী ও অত্র দলিলের একাংশীকৃত নকসায় লাল রঙের বর্ডার দ্বারা বেষ্টিত ও 'লট-বি' রূপে চিহ্নিত আছে তাহা মায় উক্ত নকসায় প্রদর্শিত ৮'-০" ফুট চওড়া কমন প্যাসেজ দিয়া গুটশান রোড হইতে বিক্রীত সম্পত্তিতে যাতায়াত সহ জলকল লাইন ইলেকট্রিক লাইন, টেলিফোন লাইন ইত্যাদি লইয়া যাইবার মায় প্যাসেজে ড্রেন প্রস্তুত করতঃ নিকাশ করিবার মায় তদু সংক্রান্তীয় যাবতীয় প্রকারের ব্যবহারের ইজমেন্ট ও কোয়ার্টী ইজমেন্ট

৩০৭  
৫০০

Shree Ananta

Handwritten notes in purple ink at the top of the page, including a date '2-2-2003' and various illegible scribbles.



**addl. District Sub-Registrar  
Chandernagore, Hooghly**

8 JAN. 2003

Faint, mostly illegible text in Bengali script, likely a legal notice or official communication, located in the lower half of the page.



पश्चिमबङ्ग पश्चिम बंगाल WEST BENGAL

313379

*Signature*

(७)

सुत्रादि आपनाके विक्रय करिया ताहाते आपनाके दखल दिया ताहा हईते चिर निःसुत्रु ओ दखलच्युत हईलाम एवंग आपनार नाम बराबर निम्न तपशील वर्णित सम्पत्ति सम्पर्के अत्र साफ विक्रय कोवा ला दलिल लिथिया दिया स्त्री कार, अर्धिकार, प्रचार ओ प्रकाश करितेछि ये, निम्न तपशील वर्णित सम्पत्ति आमार याहा किछु सुत्रु, सामित्त, लाउ, लड्य, हक, हकियत आदि छिल, आछे वा थाकिते पारे तंग समुदय आमा हईते बिलुप्त हईया आपनाते वर्ताईल । आपन अदयकार तारिख हईते निम्न तपशील वर्णित सम्पत्ति सम्पर्के आमार यावतीय सुत्रु सुत्रवान मते दान, विक्रय, बन्धकादि सर्व प्रकार हस्तान्तरकरनेर फमतयाङ्के षोल आनार निब्युत् सुत्रु म सुत्रुपे पुत्र, पौत्रादि ओयारिश मायु श्ल्लाभिषिक्त गणक्रमे परम सुखे डोग दखल करिते थाकून ताहाते आमि मायु आमार ओयारिश ओ श्ल्लाभिषिक्त गणक्रमे केह कथनओ कोन प्रकार ओजर आपति वा दावी दाओया करिते पारिबना वा पारिबे ना, करिलेओ ताहा सर्वत्र वातिल ओनामङ्कुर बलिया गण्य हईवे ।

*Signature*

Handwritten notes in purple ink at the top of the page, including a date '2-2-2003' and various illegible scribbles.



**ADD. District Sub-Registry  
Chandernagore, Hooghly**

**8 JAN 2003**

Main body of text, which is extremely faint and mostly illegible. It appears to be a formal document or report, possibly containing details of a registration or legal proceeding. The text is arranged in several paragraphs.



পশ্চিমবঙ্গ পশ্চিম বঙ্গাল WEST BENGAL

313377

(৭)

নিম্ন তপশীল বর্ণিত সম্পত্তি সম্পর্কে আপনি স্থানীয় মিউনিসিপ্যাল কর্পোরেশনে এম বি, এল, এ্যান্ড এল, আর, ও, অফিসে নিজ নাম পত্তন মতে নিজ নামে রাজনা ও ট্যাক্সাদি আদা দিবেন, তাহাতে আমার কোন মৌখিক বা লিখিত সম্মতি দিবার আবশ্যিক হইলে তাহা আমি দিতে বাধ্য রহিলাম।

নিম্ন তপশীল বর্ণিত সম্পত্তি আমি ইতিপূর্বে কাহাকেও হস্তান্তর করি নাই বা ইহা কোথাও দায়বদ্ধ নাই বা ইহা কাহারও জামিনে আবদ্ধ নাই বা ইহা কোথাও লিয়েন বা মেন-টেনেস নিমিত্ত চার্জড নাই বা কোন আদালত কর্তৃক ক্রোকাবদ্ধ নাই বা ইহা সরকার বা লোক অথরিটি কর্তৃক অধিগৃহীত হয় নাই। ইহা সম্পূর্ণ নিদর্দায় ও নিদর্দায় অবস্থায় আমার খাস দখলে আছে এবং তদাবস্থায় তাহা আপনাকে বিক্রয় করিয়া তাহাতে আপনাকে দখল দিয়া তাহা হইতে চির নিঃস্বত্ব ও দখলচ্যুত হইলাম।

যদি উপরিউক্ত উক্তি মধ্যে কোন উক্তি মিথ্যা প্রমাণিত হয় বা আমার কৃত কর্ম দোষে

(609)

Handwritten notes in purple ink, including the word 'DRAFT' and other illegible characters.

Handwritten notes in black ink, including the number '2-2-2009' and a signature.



Dist. Sub-Registrar  
Chandernagore, Hooghly

18 JAN 2009

Main body of handwritten text in Bengali script, containing a detailed legal or administrative document.



পশ্চিমবঙ্গ পশ্চিম বঙ্গাল WEST BENGAL

313380

(৮)

নিম্ন তপশীল বর্ণিত সম্পত্তি বা তাহার কোন অংশে আপনার স্ত্রী বা দখলের কোনরূপ হানি ঘটে  
তাহা হইলে আমি মায় ওয়ারিশ ও স্হলাভিষিও গণক্রমে নিজ খরচে উক্তরূপ বাধা বিঘ্ন দূর করি  
দিব, অন্যথায় পণের বেবাক টাকা সুদ সহ সমূহ ক্ষতিপূরণ আপনাকে আদায় দিতে দায়িক  
বাধ্য রহিলাম ও রহিল।

অত্র সহ দাখিলী নক্সা অত্র দলিলের একাংশ বলিয়া গণ্য হইবে।

এতদর্থে সুস্থ শরীরে, সরল মনে স্বেচ্ছায় অন্যের বিনানুরোধে অত্র দলিলের ম  
সম্যক ভাবে অবগত হইয়া পণের বেবাক ৪,০০,০০০.০০ চারিলক্ষ টাকা আপনার নিকট হইতে  
তপশীল টাকার জায় মোতাবেক বুঝিয়া পাইয়া আপনার নাম বরাবর এই সাক্ষর বিক্রয় কোবাল  
দলিল সম্পাদন করিয়া দিলাম। ইতি - তারিখ - বাংলা সন ১৪১৪ সালের - ১৫ই পৌষ,  
ইংরাজী সন ২০০৭ সালের - ০১ শে ডিসেম্বর।

No-2-2003

(8)   
 18/12/2002   
 23/12/02   
 24/12/02



441. District Sub-Registrar  
 Chander nagore, Hooghly

18 JAN 2003

(4)   
 এই নীচে পুনরায় প্রকাশিত হইবে   
 প্রকৃত হইবে   
 ১০০,০০০.০০ টা   
 ৪৪৬৬ নং   
 ৪৪৬৬ নং



(৯)

ত প শী ল

*Inspection Book*

জেলা ও ডিষ্ট্রিক্ট সাবরেজিষ্ট্রী হুগলী এ্যাডিশনাল ডিষ্ট্রিক্ট সাবরেজিষ্ট্রী অফিস ও থানা চন্দননগরের অন্তর্গত ১নং জে.এল. ভুক্ত চন্দননগর মৌজার ১১ নং সীট ভুক্ত আর.এস. ২৭৮ নম্বর খতিয়ান ভুক্ত আর.এস. ৪৪৯ (চারিশত ঠুনপথাশ) নম্বর দাগে ৮ (আট) কাঠা ৯ (নয়) ছটাক ৩৭ (সাঁইত্রিশ) বর্গফুট মধ্যে চিহ্নিত ৩ (তিন) কাঠা ১০(তের) ছটাক বাস্তু জমি মায় তদুপস্থিত কাঁচা ঘর একটি । ইহা চন্দননগর মিউনিসিপ্যাল কর্পোরেশনের ১০ নং কনস্ট্রাক্টিভ স্পেসীর চন্দননগর ওটশন রোড মহল্ল্যার ৪৫৪ নম্বর হোল্ডিং ভুক্ত সম্পত্তির একাংশ হইতেছে । ইহা অত্র সহ দাখিলী ও অত্র দলিলের একাংশীকৃত নকসায় লাল রঙের বর্ডার দ্বারা বেষ্টিত ও 'লট-বি' রূপে চিহ্নিত আছে । অত্র সহ দাখিলী নকসায় প্রদর্শিত ৮'-০" ফুট চওড়া কমন প্যাসেজ দিয়া ওটশন রোড হইতে বিক্রীত সম্পত্তিতে যাতায়াত সহ জলকল লাইন, ইলেকট্রিক লাইন, টেলিফোন লাইন ইত্যাদি লইয়া যাইবার মায় প্যাসেজে ড্রেন প্রস্তুত করতঃ জল নিকাশ করিবার মায় তদু সংক্রান্তীয় আলো বাতাস সহ যাবতীয় প্রকারের ইজমেন্ট ও কোয়াশি ইজমেন্ট স্মৃতিাদিও বিক্রীত সম্পত্তি হইতেছে । ইহা রায়ত দখলী স্মৃতি বিসিষ্ট সম্পত্তি হইতেছে । ইহার বার্ষিক খাজনা পশ্চিমবঙ্গ সরকার পক্ষে চন্দননগর স্থিত বি,এল, এ্যান্ড এল,আর,ও, অফিসে আদায় দিতে হয় । ইহা হাল এল,আর,সেটেলমেন্টে ৩৪৫ ও ৪৮০ নং খতিয়ানে ৭৬২ নং দাগ রূপে রেকর্ড হইয়াছে । ইহার নতুন ওয়ার্ড নং ১০, নতুন হোল্ডিং নং ৪৪৫ হইতেছে ।

কভাউ এরিয়া ১০০ বর্গফুট ।

বিক্রীত সম্পত্তির বা হুর পরিমাপ :-

উত্তর :- ৪২'-০" ফুট ।

দক্ষিণ :- ৪৩'-৬" ইঞ্চি ।

পূর্ব :- ৬৬'-৬" ইঞ্চি ।

পশ্চিম :- ৬৬'-৬" ইঞ্চি ।

এবং ইহার চৌহদ্দি :-

উত্তর- বিক্রীতার বক্রী সম্পত্তি যাহা 'লট-এ' রূপে চিহ্নিত আছে ।

দক্ষিণ :- আর,এস, সেটেলমেন্টের ৪৫০ নং দাগের সম্পত্তি যাহার মালিক রবি দাস হইতেছেন ।

পূর্ব :- ৮'-০" ফুট চওড়া কমন প্যাসেজ ।

পশ্চিম :- আর,এস, সেটেলমেন্টের ৮৫৫ নং দাগের সম্পত্তি যাহার মালিক শ্রী সুনিত সাহা দী গর হইতেছে ।

Prasanna Das

(১০)

|| টাকার জায় ||

নগদে - ৪,০০,০০০ চারলক্ষ টাকা ।

Prasanna Das

ইসাদী :-

Krishna ch. Mondal  
Rammondia,  
Chinsurah (R.S)  
Hooghly.  
712 102

২১৩১ বিষ্ণুপুর  
২৬০১ জালাল মামলা  
৬৪৯০১৩৪ ২৩৭ নম্বর

Prasanna Das  
Prasanna Kumar Roy  
Advocate  
Judge's Court Chinsurah Hooghly  
৩৭ Bf 757/980

টাইপকারক :

Prasanna Das  
চাঁচুড়া আদালত, হুগলী ।

**Government of West Bengal**  
**Department of Finance (Revenue) , Directorate of Registration and Stamp Revenue**  
**Office of the Additional District Sub Registrar, Chandannagar**

Signature / LTI Sheet of Serial No 00099 / 2008


Document Number

I - 00097 , 2008

**I . Signature of the Presentant**

Name of the Presentant	Signature with date
Swapn Dutta	<i>Swapn Dutta</i> 18.1.08

**II . Signature of the person(s) admitting the Execution**

LTI	SI No	Admission of Execution By	Status	Signature with Date
	1	Swapn Dutta ps - Chandannagore Barasat Natun Para Chandannagore Hooghly	Self	<i>Swapn Dutta</i> 18.1.08

173

**Name of Identifier of above Person(s)**

Raja Biswas  
 Banamali Para Road Chandannagore  
 Hooghly

**Signature of Identifier with Date**

*Signature*  
 21/3/08  
 21/3/08  
 26.2.08

*(Signature)*  
 (Anil Kumar Ghoshal)  
 ADSR Chandannagar  
 18-1-08

**Government Of West Bengal**  
**Office of the ADSR Chandannagar**  
**Chandannagar, Hooghly**  
Endorsement For deed Number :I-00097 of :2008  
(Serial No. 00099, 2008)

---

**On 18/01/2008**

**Admissibility(Rule 43)**

Admissible under rule 21 of West Bengal Registration Rule, 1962 duly stamped under schedule 1A Article number :23,4,5 of Indian Stamp Act 1899. also under section 5 of West Bengal Land Reforms Act, 1955; Court fee stamp paid Rs.-10/-

**Payment of Fees:**

Fee Paid in rupees under article : A(1) = 10758/- ,E = 14/- on:18/01/2008

**Certificate of Market Value(WB PUVI rules 1999)**

Certified that the market value of this property which is the subject matter of the deed has been assessed at Rs- 978125/-

Certified that the required stamp duty of this document is Rs 58708 /- and the Stamp duty paid as: Impressive Rs- 4000

**Deficit stamp duty**

Deficit stamp duty : 1.Rs 14720/- is paid by the draft no. :025814. Draft date:17/01/2008, Bank name:State Bank Of India, Chandannagar, recieved on :18/01/2008. 2.Rs 40000/- is paid by the draft no. :025817, Draft date:17/01/2008, Bank name:STATE BANK OF INDIA, Chandannagar, recieved on :18/01/2008.

**Presentation(Under Section 52 & Rule 22A(3) 46(1))**


Presented for registration at 10.50 on :18/01/2008,at the Office of the ADSR Chandannagar by Swapan Dutta,Executant.

**Admission of Execution(Under Section 58)**

Execution is admitted on :18/01/2008 by











1. Swapan Dutta, son of Late Mantu Chandra,Barasat Natun Para,Thana Chandannagore, By caste Hindu,by Profession :Business

Identified By Raja Biswas, son of Late Rabin Banamali Para Road Chandannagore Hooghly Thana: Chandannagore, by caste Hindu,By Profession :Business.

  
[Anil Kumar Ghoshal]  
A.D.S.R.  
Office of the Additional District Sub Registrar, Chandannagar  
Govt. of West Bengal

# দুই হাতের আঙ্গুল-এর ছাপ (টিপ)

ক্রেতা / বিক্রেতা / দাতা / গ্রাহিতা

বাঁ হাতের আঙ্গুল-এর ছাপ (টিপ)		ডান হাতের আঙ্গুল-এর ছাপ (টিপ)	
	(১) বৃদ্ধাঙ্গুলী	(১) বৃদ্ধাঙ্গুলী	
	(২) তর্জনী	(২) তর্জনী	
	(৩) মধ্যমা	(৩) মধ্যমা	
	(৪) অনামিকা	(৪) অনামিকা	
	(৫) কনিষ্ঠা	(৫) কনিষ্ঠা	

*Signature*

স্বাক্ষর











(যে ব্যক্তির দুই হাতের আঙ্গুল-এর ছাপ (টিপ) লওয়া হইল)



# দুই হাতের আঙ্গুল-এর ছাপ (টিপ)

ক্রেতা / বিক্রেতা / দাতা / গ্রাহিতা

*Prigoygerha*  
*Mallik*


বাঁ হাতের আঙ্গুল-এর ছাপ (টিপ)		ডান হাতের আঙ্গুল-এর ছাপ (টিপ)	
	(১) বৃদ্ধাঙ্গুলী	(১) বৃদ্ধাঙ্গুলী	
	(২) তর্জনী	(২) তর্জনী	
	(৩) মধ্যমা	(৩) মধ্যমা	
	(৪) অনামিকা	(৪) অনামিকা	
	(৫) কনিষ্ঠা	(৫) কনিষ্ঠা	

*Prigoygerha*  
*Mallik*

Certificate of Registration under section 60 and Rule 69.

Registered in Book - I  
CD Volume number 1  
Page from 1778 to 1802  
being No 00097 for the year 2008.

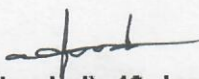


  
(Anil Kumar Ghoshal) 18-January-2008  
A.D.S.R.  
Office of the Additional District Sub Registrar, Chandannagar  
West Bengal

DEED PLAN OF LOT-B R.S.DAG NO. 449 (PART), R.S.KHATIAN NO. 278 AT MOUZA CHANDANNAGORE  
 J.L.NO-1, SHEET NO-11, P.S. CHANDANNAGORE DIST-HOOGHLY MOHALLA-CHANDAN NAGORE-  
 STATION ROAD HOLDING NO-454 (P) CONSTITUENCY NO-10, OF CHANDAN NAGORE MUNICIPAL  
 CORPORATION, SCALE: 1"=16'0" SHOWN THUS:  NEW HOLDING NO. 445.

AREA OF LAND: 3KA-13CH-OSFT.



*Prof. S. S. Sanyal*

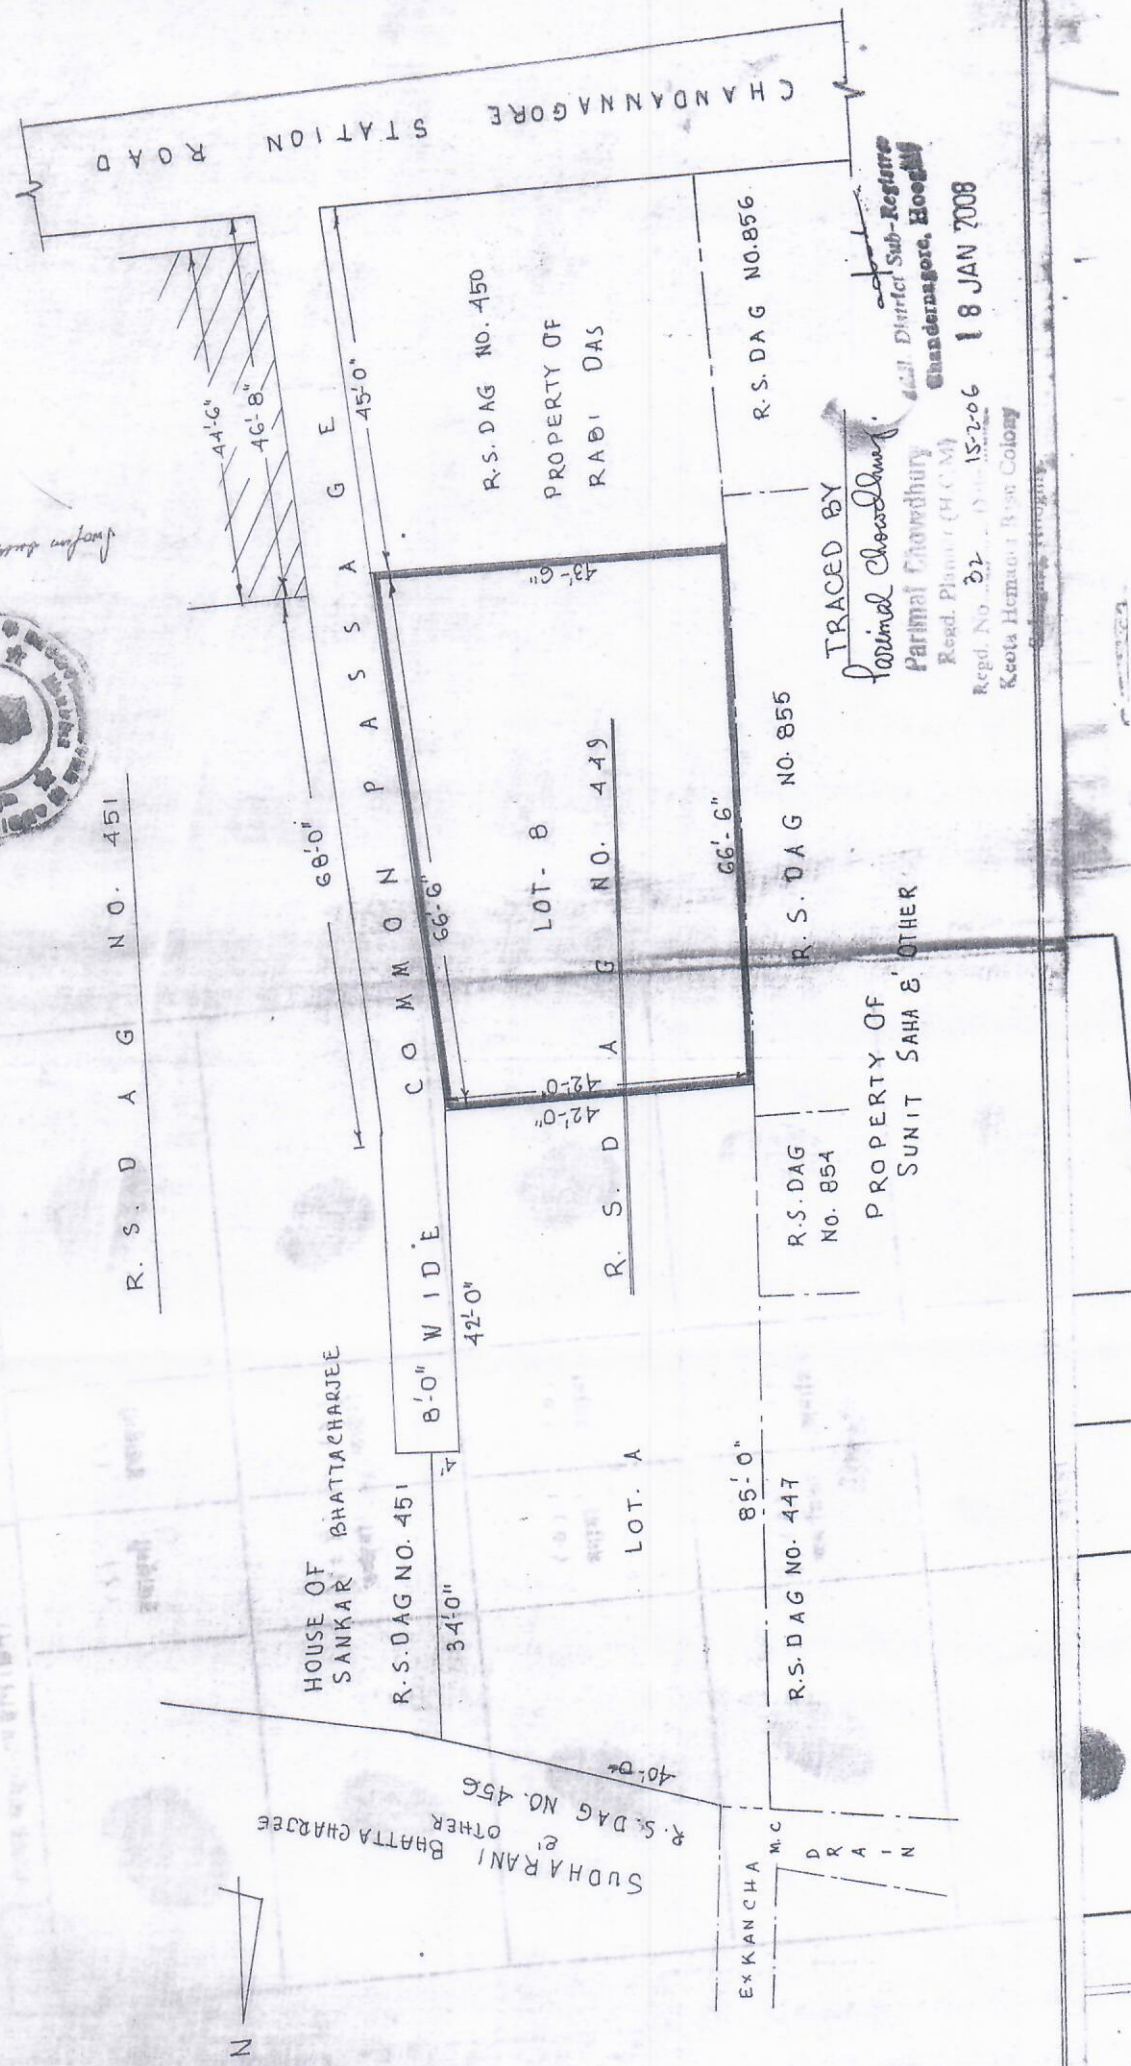

TRACED BY  
*Parimal Chowdhury*  
 Parimal Chowdhury  
 Regd. Planner (M.C.M.)  
 Regd. No. 32, Dated 15-2-06  
 Koota Homeo. Res. Colony  
 Chandernagore, Hooghly  
 District Sub-Register  
 Chandernagore, Hooghly  
 18 JAN 2008