

11-1128/21

2-1112/2021 ✓



শ্ৰীমতী পশ্চিম বঙ্গাল WEST BENGAL

F 860248

V-5,71,309  
662262

26/03/2021

Signature Sheet and  
Imprest Receipts are  
of the Documents

Asst. District Registrar  
Chinnai, Md. Kowshik

26 MAR 2021

Sampa Patra

IRUPATI CONSTRUCTION

PARTNER

Susil Kumar Dey

IRUPATI CONSTRUCTION

PARTNER

Susana Dey

॥ জেলা ও জেলা সাবরেজিষ্টার হগলী, অতিরিক্ত জেলা সাবরেজিষ্টার চুঁচুড়া, হগলী, থানা-চুঁচুড়ার সামিল, হগলী-চুঁচুড়া পৌরসভার এলাকাধীন জে.এল. নং ২০, চুঁচুড়া মৌজাস্থিত নিম্ন তপশীলে বর্ণিত বাস্তু ভূ-সম্পত্তি মায় তদুপরিস্থিত দ্বিতল গৃহাদীর অবিভক্ত অংশ সহ ও মায় ভোগ্য যত্ যাবতীয় ইজমেন্ট স্বত্বাদি সহ সম্পত্তির ৩,১১,১১০ টাকা মূল্যের সাফ বিক্রয় কোবালা দলিল ॥

\*\*\*\*\*

পরপৃষ্ঠা.....

৩৩

তারিখ ২৫/৩/২০২১

ক্রমিক নং.....

মূল্য ১০০০/-

ক্রয়কারীর নাম.....

তিলক চাঁদ মল্লিক

সাক্ষর.....

৫৭৮৯০

থানা.....

ইন্ডিয়ান স্ট্রাট

জেলা.....

হুগলী

স্বাক্ষর.....

অনুপ কুমার গাঙ্গুলী

আইসিএস প্রান্ত হিসাব বিভাগে জমা করা জজ কোর্ট  
অনুপ কুমার গাঙ্গুলী



Handwritten signature

Addl. District Sub-Registrar  
Chinsurah, Hooghly

26 MAR 2021

(২)

Sampa Patra

JIRUPATI CONSTRUCTION  
Sudip Kumar Dey  
PARTNER

JIRUPATI CONSTRUCTION  
Sampa Dey  
PARTNER

ক্রোতা ৪:- 'তিরুপতি কনষ্ট্রাকশন' (PAN - AAPFT1617F) পার্টনারশিপ ফার্ম, অফিস সাং- দিগম্বর বিশ্বাস রোড, ধরমপুৰ, ইনকাম ট্যাক্স অফিসের পাশে, পোঃ ও থানা- চুঁচুড়া, জেলা-হুগলী, পিন নং - ৭১২১০১, এর পক্ষে পার্টনারগন (১) শ্রী সুজিত কুমার দে (PAN - AGJPD4345E), পিতা- শ্রী সুকুমার দে, (২) শ্রীমতী সুষমা দে (PAN - APUPD0345L), স্বামী- শ্রী সুজিত কুমার দে, উভয়ের জাতি - হিন্দু (ভারতীয় নাগরিক), উভয়ের পেশা- ব্যবসা, উভয়ের সাকিম- দিগম্বর বিশ্বাস রোড, ধরমপুৰ, রামমোহন বিদ্যাপীঠ প্রাইমারী স্কুলের বিপরীতে, পোঃ ও থানা- চুঁচুড়া, জেলা-হুগলী, পিন- ৭১২১০১।

বিক্রেতা ৪:- শ্রীমতী সম্পা পাত্র (PAN - CIPPP1041R), স্বামী - শ্রী জয়দেব পাত্র, জাতি - হিন্দু (ভারতীয় নাগরিক), পেশা - গৃহকার্য, সাকিম- উদয়নারায়নপুর, কুরাচি, বিনোদবাটী, পোঃ ও থানা- উদয়নারায়নপুর, জেলা-হাওড়া, পিন- ৭১১২২৬।

কস্য রায়ত স্বত্ব বিশিষ্ট বাস্তু ভূমি ও মায় তদুপরিস্থিত এজমালে অবিভক্ত দ্বিতল গৃহাদীর অংশ সহ ও মায় ভোগ্য যত যাবতীয় ইজমেন্ট স্বত্বাদি সহ সম্পত্তির সাফ বিক্রয় কোবালা পত্র মিদং কার্যাক্ষাগে ৪- জেলা ও জেলা সাবরেজিষ্ট্রার অফিস হুগলী, অতিরিক্ত জেলা সাবরেজিষ্ট্রার চুঁচুড়া, হুগলী, থানা-চুঁচুড়ার সামিল হুগলী-চুঁচুড়া পৌরসভার এলাকাধীন, ১৭ নং ওয়ার্ডের ধরমপুৰ মহল্লাস্থিত, জে.এল. নং ২০, চুঁচুড়া মৌজায় অবস্থিত রিভিসন্যাল সেটেলমেন্টের ১৫২১ নং খতিয়ানভুক্ত রিভিসন্যাল সেটেলমেন্টের ৭০২ নং দাগে যাহার এল.আর. ৪৩১৭ নং খতিয়ান ভুক্ত যাহার হাল এল.আর. ১৩০২ নং দাগে ১ আনায় চিহ্নিত নির্দিষ্ট মতে কমবেশী ০.০৪৪ একর বা ০২ কাঠা ১১ ছটাক ২৫ বর্গফুট সম্পত্তি মায় তদুপরিস্থিত ১৮০০ বর্গফুট দ্বিতল গৃহাদী সম্পত্তি আমার পিতা অধুনামৃত বিনয় কৃষ্ণ মাইতি মহাশয়ের স্বত্ব দখলীয় রেবর্ডভুক্ত মালিক ও দখলীকার থাকবস্থায় উক্ত বিনয় কৃষ্ণ মাইতি মহাশয় আশা মাইতি - কে স্ত্রী স্বরূপ, হেমন্ত মাইতি, প্রশান্ত মাইতি, জয়ন্ত মাইতি দীগর -কে পুত্র স্বরূপ এবং শ্যামলী রায়, সম্পা পাত্র ও সমাপিকা সরকার মহাশয়গনকে কন্যা স্বরূপ ওয়ারিশ রাখিয়া পরলোকগমন করিলে অধুনামৃত বিনয় কৃষ্ণ মাইতির মৃত্যুর পর তাহার বিধিস্বত্ব ওয়ারিশবিধায় হিন্দু উত্তরাধিকারী আইনের বিধান মতে আমি অত্র বিক্রেতা কোবালা দাতা পিতার তত্ত্ব সম্পত্তিতে অবিভক্ত ১/৭ অংশ প্রাপ্ত হই। এমতাবস্থায় এল.আর. ১৩০২ নং দাগে এল.আর. ৪৩১৭ নং খতিয়ানে বসত বাড়ীর অবিভক্ত ১/৭ অংশে কমবেশী ০.০০৬ একর বাস্তু ভূমি মায় তদুপরিস্থিত ২৫৬ বর্গফুট দ্বিতল গৃহাদীর

পরপৃষ্ঠা.....৩

(৩)

Sampa Patra

TIRUPATI CONSTRUCTION  
Sursid Kum Dey  
PARTNER

TIRUPATI CONSTRUCTION  
Susoma Dey  
PARTNER

অবিভক্ত অংশ আমি অত্র দলিলের বিক্রেতা কোবালা দাতা অবিভক্ত অংশে একযোগে এজমালাে প্রাপ্ত হইয়া তাহাতে মালিক ও দখলীকার থাকিবহুয় এযাবৎকাল সকলের গোচরে অন্যের বিনা ওজর আপত্তে নিৰ্ব্ববাদে নিবু্যুত স্বত্ত্বে স্বত্ত্ববতী ও খাজনা ও ট্যাক্সাদী যথারীতি আদায় দিয়া সকল প্রকার হস্তান্তরাদির ক্ষমতা যুক্তে উত্তম ও অপরাডেয় স্বত্ত্বে নিজ স্বত্ত্ব পরিচালনে দখলে কয়েম আছি।

এক্ষনে আমি অত্র বিক্রেতা কোবালা দাতা আমার নানাবিধ বৈধ কারণে নগদ অর্ধের আবশ্যকতা হেতু নিম্ন তপশীল বর্ণিত অবিভক্ত অংশের সম্পত্তি যাহা মায় ভোগ্য যত্ যাবতীয় ইজমেন্ট স্বত্ত্বাদী সহ সম্পত্তি বিক্রয় করিবার ঘোষণা করিলে আপনারা ক্রেতাধ্বয় তাহা অবগত হইয়া নিম্ন তপশীল বর্ণিত সম্পত্তি বর্তমান বাজারের উচিত মূল্য মং ৩,১১,১১০ (তিন লক্ষ এগারো হাজার এক শত দশ) টাকা পনে খরিদ করিতে ইচ্ছা প্রকাশ করায় আপনাদের প্রস্তাবিত মূল্যই সময়োচিত সর্বোচ্চ বাজার পন বিবেচনায় আমি তাহাতে সম্মত হইয়া পন মূল্যের লিখিত মং ৩,১১,১১০ (তিন লক্ষ এগারো হাজার এক শত দশ) টাকা এককালীন নিম্ন জায় মোতাবেক বুঝিয়া পাইয়া অদ্যকার তারিখে আপনাদের অনুকূলে অত্র সাফ বিক্রয় কোবালা দলিল লিখিয়া দিয়া বিক্রীত সম্পত্তি হইতে চিরতরে নিঃস্বত্ত্ব ও দখলত্যাগী হইলাম। বিক্রীত সম্পত্তিতে আমার যাহা কিছু স্বত্ত্ব, স্বামিত্ব, দখল, লভ্যাধিকার ও হক, হকিয়তাদি ছিল বা আছে কি জন্মিয়াছে তসুদয় অদ্য হইতে বিলুপ্ত হইয়া নিবু্যুত স্বত্ত্বে আপনাদের প্রতি বর্তাইল। এতদ্বারা স্বীকার, অঙ্গীকার, প্রচার ও প্রকাশ করিতেছি যে, আপনারা ক্রেতাধ্বয় অদ্য হইতে আমার বিক্রীত সম্পত্তির যাবতীয় স্বত্ত্বে স্বত্ত্ববান ও স্বত্ত্ববতী ও দখলে দখলকার ও দখলকারিনী ও হকে হকসার হইয়া বর্তমান মালিক সেরেস্তুয় ও স্থানীয় পৌরসভা অফিস সহ অন্যান্য যাবতীয় অফিসাদিতে নিজ নিজ নাম পত্তন করতঃ সন সন মালিকের করাডি ও ট্যাক্সাদি আদায় সহকারে যদৃচ্ছাক্রমে দান, বিক্রয়, হস্তান্তর, রূপান্তর, বিলি, ইত্যাদি যাবতীয় প্রকার স্বত্ত্ব ও ক্ষমতা পরিচালনা পূর্বক পুত্র পৌত্রাদি ওয়ারিশান ও স্থলাভিষিক্ত গণক্রমে চিরকাল পরম সুখে ভোগ দখল করিতে থাকুন, তাহাতে কশ্মিনকালেও আমি কিংবা আমার কোন ওয়ারিশানগন বা স্থলাভিষিক্তগণ কেহ কখনও কোনপ্রকার দাবী দাওয়া ওজর আপত্তি করিতে পারিব না, করিলেও তাহা সর্বত্র সর্বদালাতে বাতিল ও নামঞ্জুর হইবে।

(8)

Sampa Patka

HIRUPATI CONSTRUCTION

Susmita Kumar Dey

PARTNER

HIRUPATI CONSTRUCTION

Susmita Dey

PARTNER

বিক্রীত সম্পত্তি ইতিপূর্বে কোন প্রকার হস্তান্তর করি নাই, বন্ধকাদি দিই নাই, অপর কাহারও সহিত বিক্রয় চুক্তিতে আবদ্ধ হই নাই। ইহা কোন দেবোত্তর বা পীরোত্তর সম্পত্তি নহে। ইহা সরকার বাহাদুর কর্তৃক অধিগৃহীত হয় নাই। ইহার উপর কোন আদালত হইতে স্থায়ী বা অস্থায়ী নিষেধাজ্ঞা আরোপিত হয় নাই বা কোন আদালত কর্তৃক ক্রোকবদ্ধ হয় নাই। সম্পূর্ণ নির্দায়, নির্দোষ ও মুক্ত অবস্থায় আমার খাস দখলে থাকাকালীন আপনাদের অনুকূলে বিক্রয় পূর্বক হস্তান্তর করিয়া উহার খাস দখল আপনাদিগকে বুঝাইয়া দিলাম।

যদ্যপি আমার কর্তৃক কোন প্রকার শর্ততা তঞ্চকতা অবলম্বন প্রকাশ পায় বা আমার স্বত্ব দখলের কোন ত্রুটির কারণে আপনাদের খরিদা স্বত্ব দখলের কোনপ্রকার বাধা বিঘ্ন সৃষ্টি বা কোনপ্রকার জটিলতা উদ্ভব হয় তাহা হইলে যাবতীয় ক্ষতিপূরণ সহ পণের লিখিত টাকা আপোষে আপনাদিগকে মায় ওয়ারিশানগণক্রমে ফেরৎ দিতে বাধ্য রহিলাম। নিজ ইচ্ছায় ফেরৎ দিতে অস্বীকার করিলে আদালত যোগে আমার অপরাপর সম্পত্তি ক্রোকবদ্ধ করতঃ নিলাম বিক্রয় করিয়া তাহা আদায় লইতে পারিবেন।

বিক্রীত সম্পত্তিতে আপনাদের খরিদা স্বত্ব বজায় ও অক্ষুন্ন রাখার জন্য বা কোন ভুল ভ্রান্তি থাকার দরুন তাহা নিরসন ও সংশোধনের জন্য যদ্যপি আপনাদের বরাবরে কোনপ্রকার সংশোধনী দলিলপত্রাদী করিয়া দিবার প্রয়োজন হয় তাহা আপনাদের ব্যায়ে সমুদয় করিয়া দিতে আমি মায় ওয়ারিশানগণ ক্রমে বাধ্য রহিলাম ও রহিল।

বিক্রীত তপশীল সম্পত্তি সম্পর্কে সরকারি রাজস্ব দপ্তরে, পৌরসভা অফিসে ও অন্যান্য যাবতীয় অফিসাদীতে সাবেক নাম খারিজ মালিক হিসাবে আপনাদের নিজ নিজ নাম জারি ও পত্তন করা হইয়া লইবেন, তদ্বিষয়ে আমার পূর্ণ সম্মতি অত্র দলিল মূলে দেওয়া রহিল বলিয়া গণ্য হইবে।

এতদর্থে সুস্থ শরীরে, সরল মনে অন্যের বিনা প্ররোচনায় বিনা অনুরোধে নিজ হিতার্থে ও স্বার্থে ও অত্র দলিলে লিখিত বিষয় বস্তু সম্যক অবগত থাকিয়া ও পণের সমুদয় টাকা নিম্ন টাকার জায় মোতাবেক ক্রেতাগণ আপনাদের নাম বরাবর অত্র সাফ বিক্রয় কোবালা দলিল সম্পাদন ও নিবন্ধন করিয়া দিলাম। ইতি তারিখ বাংলা ১৪২৭ সনের ১২ই চৈত্র মোতাবেক ২০২১ সালের ২৬শে মার্চ।

পরপৃষ্ঠা.....৫

(৫)

Sampa Patra  
JIRUPATI CONSTRUCTION  
Sripad Kumar Dey.  
PARTNER

JIRUPATI CONSTRUCTION  
Susoma Dey.  
PARTNER

### -ঃঃ বিক্রিত সম্পত্তির তপশীল ঃঃ-

জেলা ও জেলা সাবরেজিষ্ট্রার অফিস হগলী, অতিরিক্ত জেলা সাবরেজিষ্ট্রার চুঁচুড়া, হগলী, থানা-চুঁচুড়ার সামিল হগলী-চুঁচুড়া পৌরসভার এলাকাধীন, ১৭ নং ওয়ার্ডের ১১৯/৭৫ নং হোল্ডিং ভুক্ত ধরমপুর মহল্লাস্থিত, জে.এল. নং ২০, চুঁচুড়া মৌজায় অবস্থিত রিভিনসন্যাল সেটেলমেন্টের ১৫২১ নং খতিয়ানভুক্ত রিভিনসন্যাল সেটেলমেন্টের ৭০২ নং দাগে এল.আর. সেটেলমেন্টের ৪৩১৭ নং খতিয়ানভুক্ত যাহার হাল এল.আর. ১৩০২ (এক হাজার তিন শত দুই) নং দাগে ১ আনায় মতে ০.০৪৪ একর বা ০২ কাঠা ১১ ছটাক ২৫ বর্গফুট বাস্তু ভূ-সম্পত্তি মায় তদুপরিস্থিত সিমেন্টের মেঝে যুক্ত ৪০ বৎসরের পুরাতন ১৮০০ বর্গফুট পরিমিত দ্বিতল গৃহাদী যাহার একতলে ৯০০ বর্গফুট এবং দ্বিতলে ৯০০ বর্গফুট গৃহাদী অন্তরে আমার পিতা কর্তৃক ত্যক্ত ওয়ারিশ সূত্রে প্রাপ্ত অবিভক্ত ১/৭ অংশে কমবেশী ০.০০৬ (শূন্য দশমিক শূন্য শূন্য ছয়) একর বাস্তু মায় তদুপরিস্থিত ২৫৬ বর্গফুট পরিমিত দ্বিতল গৃহাদী যাহার একতলে ১২৮ বর্গফুট এবং দ্বিতলে ১২৮ বর্গফুট গৃহাদী সহ যাহা অত্র দলিলের সঙ্গীয় নক্সায় ১ আনা সম্পত্তি 'লাল' রেখা দ্বারা বেষ্টিত অংশে প্রদর্শিত হইয়াছে - উক্ত সম্পত্তি মায় দরবস্তু হক, হকুক মায় ভোগ্য যত্ যাবতীয় ইজমেন্ট স্বত্বাদী সহ - তাহাই এতদ্বারা বিক্রয় হইল।

### ১ আনা সম্পত্তির চৌহদ্দী ঃ-

- উত্তরে ঃ- আর.এস. ৭০২ নং দাগের সম্পত্তি।  
দক্ষিণে ঃ- ৬ ফুট চওড়া কমন প্যাসেজ যাহা ১৬ ফুট চওড়া মহিষমর্দিনিতলা নামক মিউনিসিপ্যাল লেন রাস্তায় মিশিয়াছে ও আর.এস. ৭০২ নং দাগের সম্পত্তি।  
পূর্বে ঃ- আর.এস. দাগ নং ৭০২ নং দাগের বক্রী সম্পত্তি।  
পশ্চিমে ঃ- আর.এস. ৭০২ নং দাগের বক্রী সম্পত্তি।

ইহার বার্ষিক খাজনা মোট জমার অন্তরে হারাহারি ধার্য্য মতে পশ্চিমবঙ্গ সরকার পক্ষে জেলা হগলী, থানা চুঁচুড়া সমষ্টি ভূমি ও ভূমি সংস্কার আধিকারিক মগরা-চুঁচুড়া সেরেস্তায় আদায় দিতে হয়।

Sampa Patra  
FIRUPATI CONSTRUCTION  
Suresh Kumar De 4.  
PARTNER

FIRUPATI CONSTRUCTION  
Kusumodoy.  
PARTNER

(৬)

-ঃঃ প্রদত্ত টাকার জায় ঃঃ-

তারিখ	চেক/আর.টি.জি.এস নং	ব্যাঙ্ক/ব্রাঞ্চ	মূল্য
২৬/০৩/২০২১	আর.টি.জি.এস	এস.বি.আই. এ.বি.ডি.	৩,১১,১১০ টাকা
			<u>৩,১১,১১০</u>

ইসাদী

১) Raju Das  
Jalaghat Lane  
Post Hooghly

Drafted by me

*Prinajit Chandra*  
Advocate

Judges' Court Hooghly, Chinsurah

Regd

*৩০/৩/২১*


২) Debanshu Patra  
Maynadianga, Chinsurah.

কম্পিউটার টাইপকারক


*Prinajit*  
চুঁচুড়া কোর্ট

DEED PLAN OF R.S DAG NO-702, L.R DAG NO-1302, L.R-  
 H. NO-4317, MOUZA & P.S-CHINSURAH, J.L NO-20, ST. NO-5  
 ROAD NO-17, HOLDING NO-119/75 MOHALLA-DHARAM PUR  
 UNDER-H.C.M. DIST-HOOGHLY

TOTAL AREA OF LAND- 0.044 ACRE UNDIVIDED.  
 SHARE SALE AREA OF LAND:- 0.006 ACRE  
 TOTAL COVD. AREA- 1800 SFT. (G.F=900 + F.F=900 SFT.) UNDIVIDED  
 SHARE SALE - COVD. AREA- 256 SFT (G.F=128 SFT + F.F=128 SFT)

SHOWN THUS- 

SCALE: 1"=8'-0"

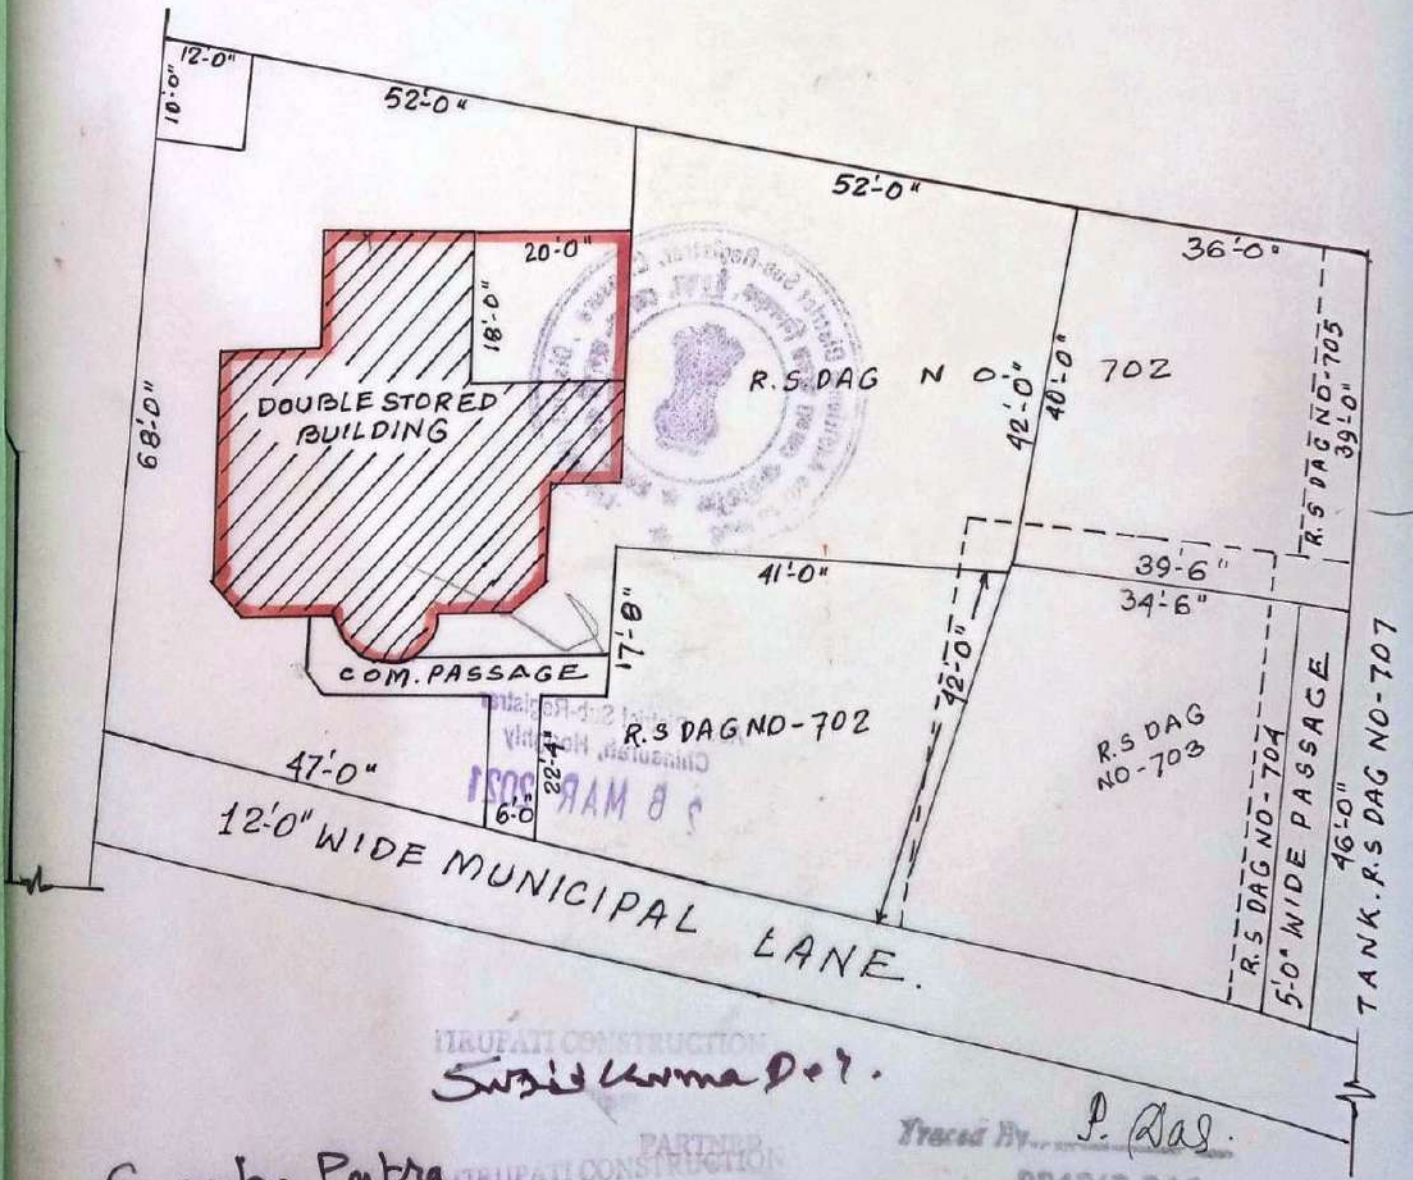











HIRUPATI CONSTRUCTION  
 Sushil Kumar D.?  
 Sampa Patra  
 PARTNER  
 HIRUPATI CONSTRUCTION  
 Sushil Kumar D.?  
 PARTNER


Traced By P. Das.  
 PRADIP DAS  
 (AS-DIRECTED)  
 Reg. NO-1187K-613



# দুই হাতের আঙ্গুল-এর ছাপ (টিপ)


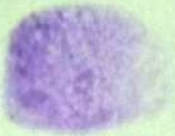
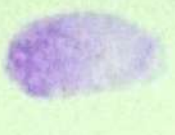







বিক্রেতা/ক্রেতা/দাতা/গ্রহীতা






	বা হাতের আঙ্গুল-এর ছাপ (টিপ)		ডান হাতের আঙ্গুল-এর ছাপ (টিপ)	
	 S		(১) বৃদ্ধাঙ্গুলী	(১) বৃদ্ধাঙ্গুলী
		(২) তর্জনী	(২) তর্জনী	
Sampa Patra স্বাক্ষর		(৩) মধ্যমা	(৩) মধ্যমা	
		(৪) অনামিকা	(৪) অনামিকা	
		(৫) কনিষ্ঠা	(৫) কনিষ্ঠা	

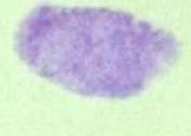	বা হাতের আঙ্গুল-এর ছাপ (টিপ)		ডান হাতের আঙ্গুল-এর ছাপ (টিপ)	
	ফটো		(১) বৃদ্ধাঙ্গুলী	(১) বৃদ্ধাঙ্গুলী
		(২) তর্জনী	(২) তর্জনী	
স্বাক্ষর		(৩) মধ্যমা	(৩) মধ্যমা	
		(৪) অনামিকা	(৪) অনামিকা	
		(৫) কনিষ্ঠা	(৫) কনিষ্ঠা	

# দুই হাতের আঙ্গুল-এর ছাপ (টিপ)

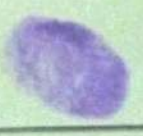বিক্রেতা/ক্রেতা/দাতা/গ্রহীতা

	বা হাতের আঙ্গুল-এর ছাপ (টিপ)		ডান হাতের আঙ্গুল-এর ছাপ (টিপ)	
	 <i>Susmit Kumar Das</i>		(১) বৃদ্ধাঙ্গুলী	(১) বৃদ্ধাঙ্গুলী
		(২) তর্জনী	(২) তর্জনী	
<b>PIRUPATI CONSTRUCTION</b> <i>Susmit Kumar Das</i> <b>PARTNER</b> <hr/> স্বাক্ষর		(৩) মধ্যমা	(৩) মধ্যমা	
		(৪) অনামিকা	(৪) অনামিকা	
		(৫) কনিষ্ঠা	(৫) কনিষ্ঠা	

	বা হাতের আঙ্গুল-এর ছাপ (টিপ)		ডান হাতের আঙ্গুল-এর ছাপ (টিপ)	
	 <i>Susana Das</i>		(১) বৃদ্ধাঙ্গুলী	(১) বৃদ্ধাঙ্গুলী
		(২) তর্জনী	(২) তর্জনী	
<b>PIRUPATI CONSTRUCTION</b> <i>Susana Das</i> <b>PARTNER</b> <hr/> স্বাক্ষর		(৩) মধ্যমা	(৩) মধ্যমা	
		(৪) অনামিকা	(৪) অনামিকা	
		(৫) কনিষ্ঠা	(৫) কনিষ্ঠা	

आयकर विभाग  
INCOME TAX DEPARTMENT  
SAMPA PATRA



भारत सरकार  
GOVT. OF INDIA

BINOY KRISHNA MAITY

09/05/1958

Permanent Account Number

CIPPP1041R

Sampa Patra  
Signature



*In case this card is lost / found, kindly inform / return to :*

Income Tax PAN Services Unit, UTIITSL  
Plot No. 3, Sector 11, CBD Belapur,  
Navi Mumbai - 400 614.

इस कार्ड के खोने/पाने पर कृपया सूचित करें/लीटाएं :

आयकर पैन सेवा यूनिट, UTIITSL  
प्लॉट नं: ३, सेक्टर ११, सी.बी.डी. बेलगापुर,  
नवी मुंबई-४०० ६१४

आयकर विभाग  
INCOME TAX DEPARTMENT



भारत सरकार  
GOVT. OF INDIA

स्थायी लेखा संख्या कार्ड  
Permanent Account Number Card

**AAPFT1617F**

नाम / Name  
TIRUPATI CONSTRUCTION



16062019

निगमन/गठन की तारीख  
Date Of Incorporation/Formation  
11/06/2019

इस कार्ड के खोने/पाने पर कृपया सूचित करें/लौटारें:  
आयकर गिन सेवा इकाई, एन एस डी एल  
चौथी मंजिल, मंत्री स्टर्लिंग,  
प्लॉट नं. 341, सर्वे नं. 997/8,  
मॉडल कॉलोनी, दीप बंगला चौक के पास,  
पुणे - 411 016.

*If this card is lost / someone's lost card is found,  
please inform / return to :*

Income Tax PAN Services Unit, NSDL  
4th Floor, Mantri Sterling,  
Plot No. 341, Survey No. 997/8,  
Model Colony, Near Deep Bungalow Chowk,  
Pune - 411 016.




Tel: 91-20-2721 8080, Fax: 91-20-2721 8081  
e-mail: tininfo@nsdl.co.in

आयकर विभाग  
INCOME TAX DEPARTMENT

भारत सरकार  
GOVT. OF INDIA

SUJIT KUMAR DEY  
SUKUMAR DEY  
07/01/1972  
Permanent Account Number  
AGJPD4345E

Signature



*In case this certificate is lost / found, kindly inform / return to :*  
Income Tax PAN Services Unit, UTIISL  
Plot No. 3, Sector 11, CBD Belapur,  
Navi Mumbai - 400 614.


यह कार्ड खो जाने पर कृपया सूचित करें/लीटाए :  
आयकर पैन सेवा यूनिट, UTIISL  
प्लॉट नं: 3, सेक्टर 11, सी.बी.डी.बेलापुर,  
नवी मुंबई-400 614

आयकर विभाग  
INCOME TAX DEPARTMENT

भारत सरकार  
GOVT. OF INDIA



स्थायी लेखा संख्या कार्ड  
Permanent Account Number Card  
APUPD0345L

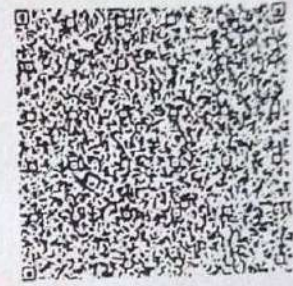

नाम / Name  
SUSAMA DEY

पिता का नाम / Father's Name  
SUKUMAR KUNDU

जन्म की तारीख  
Date of Birth  
28/11/1979

*Susama Dey*  
हस्ताक्षर / Signature

09032019

**आयकर विभाग**  
**INCOME TAX DEPARTMENT**

**भारत सरकार**  
**GOVT OF INDIA**

**DEBANSHU PATRA**  
**JOYDEV PATRA**

**2469/1987**  
 Permanent Account Number

**AZMPP7373G**

**Debanshu Patra**  
 Signature




इस कार्ड के खोने/पाने पर कृपया सूचित करें/लौटाएं।  
 आयकर पेन सेवा इकाई, एन एस डी एल  
 गवर्ली मण्डल, टाईम्स टॉवर, कान्हा मिल्स कंपाउंड, एन. बी. मार्ग,  
 लोअर परेल, मुंबई-400 013

*If this card is lost / someone's lost card is found,  
 please inform / return to -*

**Income Tax PAN Services Unit, NSDL**  
 9th Floor, Times Tower  
 Kanaha Mills Compound,  
 S.B. Marg, Lower Parel, Mumbai - 400 013.  
 Tel: 91-22-2499 4650, Fax: 91-22-2495 0664  
 email: [paninfo@nsdl.co.in](mailto:paninfo@nsdl.co.in)



Govt. of West Bengal  
Directorate of Registration & Stamp Revenue  
GRIPS eChallan

GRN Details

GRN: 192020210250310071  
GRN Date: 26/03/2021 12:22:11  
BRN: IK0BBEKDV4  
Payment Status: Successful  
Payment Mode: Online Payment  
Bank/Gateway: State Bank of India  
BRN Date: 26/03/2021 12:03:07  
Payment Ref. No: 2000662262/6/2021  
[Query No\*/Query Year]

Depositor Details

Depositor's Name: SHRI SUJIT KUMAR DEY  
Address: DHARAMPUR, CHINSURAH, HOOGLHY.  
Mobile: 9831446308  
Depositor Status: Buyer/Claimants  
Query No: 2000662262  
Applicant's Name: Mr Raju Das  
Identification No: 2000662262/6/2021  
Remarks: Sale, Sale Document Payment No 6

Payment Details

Sl. No.	Payment ID	Head of A/C Description	Head of A/C	Amount (₹)
1	2000662262/6/2021	Property Registration- Stamp duty	0030-02-103-003-02	29299
2	2000662262/6/2021	Property Registration- Registration Fees	0030-03-104-001-16	5727
<b>Total</b>				<b>35026</b>

IN WORDS: THIRTY FIVE THOUSAND TWENTY SIX ONLY.



### Major Information of the Deed

Deed No :	I-0603-01112/2021	
Query No / Year	0603-2000662262/2021	Date of Registration
Query Date	25/03/2021 12:02:36 PM	26/03/2021
Applicant Name, Address & Other Details	Office where deed is registered	
Transaction	0603-2000662262/2021	
[0101] Sale, Sale Document	Additional Transaction	
Set Forth value	[4305] Other than Immovable Property, Declaration [No of Declaration : 2]	
Rs. 3,11,110/-	Market Value	
Stampduty Paid(SD)	Rs. 5,71,309/-	
Rs. 34,299/- (Article:23)	Registration Fee Paid	
Remarks	Rs. 5,727/- (Article:A(1), E)	
	Received Rs. 50/- ( FIFTY only ) from the applicant for issuing the assement slip.(Urban area)	

#### Land Details :




District: Hooghly, P.S:- Chinsurah, Municipality: HOOGLY-CHINSURAH, Road: Mahishamardinitala, Mouza: Chinsurah, JI No: 20, Pin Code : 712101

Sch No	Plot Number	Khatian Number	Land Use Proposed	ROR	Area of Land	SetForth Value (In Rs.)	Market Value (In Rs.)	Other Details
L1	RS-702	RS-1521	Other Commercial Uses	Bastu	0.006 Acre	1,71,110/-	3,10,909/-	Width of Approach Road: 16 Ft., Adjacent to Metal Road,
<b>Grand Total :</b>					.6Dec	1,71,110 /-	3,10,909 /-	

#### Structure Details :

Sch No	Structure Details	Area of Structure	Setforth Value (In Rs.)	Market value (In Rs.)	Other Details
S1	On Land L1	256 Sq Ft.	1,40,000/-	2,60,400/-	Structure Type: Structure
<p>Gr. Floor, Area of floor : 128 Sq Ft., Commercial Use, Cemented Floor, Age of Structure: 40 Years, Roof Type: Pucca, Extent of Completion: Complete</p> <p>Floor No: 1, Area of floor : 128 Sq Ft., Residential Use, Cemented Floor, Age of Structure: 40 Years, Roof Type: Pucca, Extent of Completion: Complete</p>					
<b>Total :</b>		<b>256 sq ft</b>	<b>1,40,000 /-</b>	<b>2,60,400 /-</b>	

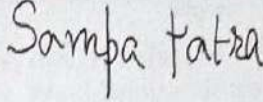


**Seller Details :**


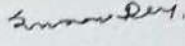
Sl No	Name,Address,Photo,Finger print and Signature			
1	Name	Photo	Finger Print	Signature
	<b>Smt SAMPA PATRA (Presentant)</b> Wife of Shri JOYDEB PATRA Executed by: Self, Date of Execution: 26/03/2021 , Admitted by: Self, Date of Admission: 26/03/2021 ,Place : Office	 26/03/2021	 LTI 26/03/2021	 26/03/2021
UDAYNARAYANPUR KURCHI BINODBATI, P.O:- UDAYNARAYANPUR, P.S:- UDAY NARAYAN PUR, Howrah, District:-Howrah, West Bengal, India, PIN - 711226 Sex: Female, By Caste: Hindu, Occupation: House wife, Citizen of: India, Aadhaar No: 98xxxxxxxx6018, Status :Individual, Executed by: Self, Date of Execution: 26/03/2021 , Admitted by: Self, Date of Admission: 26/03/2021 ,Place : Office				

**Buyer Details :**



Sl No	Name,Address,Photo,Finger print and Signature
1	<b>TIRUPATI CONSTRUCTION</b> DIGAMBAR BISWAS ROAD, DHARAMPUR BESIDE. INCOME TAX, P.O:- CHINSURAH, P.S:- Chinsurah, Hooghly-chinsurah, District:-Hooghly, West Bengal, India, PIN - 712101 ,Aadhaar No Not Provided by UIDAI, Status :Organization, Executed by: Representative

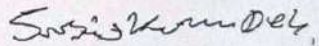**Representative Details :**

Sl No	Name,Address,Photo,Finger print and Signature			
1	Name	Photo	Finger Print	Signature
	<b>Shri SUJIT KUMAR DEY</b> Son of Shri SUKUMAR DEY Date of Execution - 26/03/2021, , Admitted by: Self, Date of Admission: 26/03/2021, Place of Admission of Execution: Office	 Mar 26 2021 2:09PM	 LTI 26/03/2021	 26/03/2021
DIGAMBAR BISWAS ROAD, DHARAMPUR OPP RAMMOHAN VIDYAPITH PRIMARY SCHOOL, P.O:- CHINSURAH, P.S:- Chinsurah, Hooghly-chinsurah, District:-Hooghly, West Bengal, India, PIN - 712101, Sex: Male, By Caste: Hindu, Occupation: Business, Citizen of: India, , Aadhaar No: 43xxxxxxxx7243 Status : Representative, Representative of : TIRUPATI CONSTRUCTION (as PARTNER)				

Name	Photo	Finger Print	Signature
2 <b>Smt SUSAMA DEY</b> Wife of Shri SUJIT KUMAR DEY Date of Execution - 26/03/2021, , Admitted by: Self, Date of Admission: 26/03/2021, Place of Admission of Execution: Office	 <small>Mar 26 2021 2:09PM</small>	 <small>LTI 26/03/2021</small>	 <small>26/03/2021</small>
DIGAMBAR BISWAS ROAD, DHARAMPUR OPP RAMMOHAN VIDYAPITH PRIMARY SCHOOL, P.O:- CHINSURAH, P.S:- Chinsurah, Hooghly-chinsurah, District:-Hooghly, West Bengal, India, PIN - 712101, Sex: Female, By Caste: Hindu, Occupation: Business, Citizen of: India, , Aadhaar No: 43xxxxxxxx4882 Status : Representative, Representative of : TIRUPATI CONSTRUCTION (as PARTNER)			

**Identifier Details :**

Name	Photo	Finger Print	Signature
<b>Shri DEBANSHU PATRA</b> Son of Shri JOYDEB PATRA PRAPTI, THIRD FLOOR MAINADANGA, Flat No: 301, P.O:- CHINSURAH RS, P.S:- Chinsurah, Hooghly-chinsurah, District:-Hooghly, West Bengal, India, PIN - 712102	 <small>26/03/2021</small>	 <small>26/03/2021</small>	 <small>26/03/2021</small>
Identifier Of Smt SAMPA PATRA, Shri SUJIT KUMAR DEY, Smt SUSAMA DEY			


**Transfer of property for L1**

Sl.No	From	To. with area (Name-Area)
1	Smt SAMPA PATRA	TIRUPATI CONSTRUCTION-0.6 Dec
Transfer of property for S1		
Sl.No	From	To. with area (Name-Area)
1	Smt SAMPA PATRA	TIRUPATI CONSTRUCTION-256.00000000 Sq Ft

On 25-03-2021

**Certificate of Market Value(WB PUVI rules of 2001)**

Certified that the market value of this property which is the subject matter of the deed has been assessed at Rs 5,71,309/-



**Abhijit Chatterjee**  
**ADDITIONAL DISTRICT SUB-REGISTRAR**  
**OFFICE OF THE A.D.S.R. CHINSURA**  
**Hooghly, West Bengal**

On 26-03-2021

**Certificate of Admissibility(Rule 43,W.B. Registration Rules 1962)**

Admissible under rule 21 of West Bengal Registration Rule, 1962 duly stamped under schedule 1A, Article number : 23 of Indian Stamp Act 1899.

**Presentation(Under Section 52 & Rule 22A(3) 46(1),W.B. Registration Rules,1962)**

Presented for registration at 13:52 hrs on 26-03-2021, at the Office of the A.D.S.R. CHINSURA by Smt SAMPA PATRA, Executant.

**Admission of Execution ( Under Section 58, W.B. Registration Rules, 1962 )**

Execution is admitted on 26/03/2021 by Smt SAMPA PATRA, Wife of Shri JOYDEB PATRA, UDAYNARAYANPUR KURCHI BINODBATI, P.O: UDAYNARAYANPUR, Thana: UDAY NARAYAN PUR, , City/Town: HOWRAH, Howrah, WEST BENGAL, India, PIN - 711226, by caste Hindu, by Profession House wife

Identified by Shri DEBANSHU PATRA, , Son of Shri JOYDEB PATRA, PRAPTI, THIRD FLOOR MAINADANGA, Flat No: 301, P.O: CHINSURAH RS, Thana: Chinsurah, , City/Town: HOOGHLY-CHINSURAH, Hooghly, WEST BENGAL, India, PIN - 712102, by caste Hindu, by profession Service

**Admission of Execution ( Under Section 58, W.B. Registration Rules, 1962 ) [Representative]**

Execution is admitted on 26-03-2021 by Shri SUJIT KUMAR DEY, PARTNER, TIRUPATI CONSTRUCTION (Partnership Firm), DIGAMBAR BISWAS ROAD, DHARAMPUR BESIDE. INCOME TAX, P.O:- CHINSURAH, P.S:- Chinsurah, Hooghly-chinsurah, District:-Hooghly, West Bengal, India, PIN - 712101

Identified by Shri DEBANSHU PATRA, , Son of Shri JOYDEB PATRA, PRAPTI, THIRD FLOOR MAINADANGA, Flat No: 301, P.O: CHINSURAH RS, Thana: Chinsurah, , City/Town: HOOGHLY-CHINSURAH, Hooghly, WEST BENGAL, India, PIN - 712102, by caste Hindu, by profession Service

Execution is admitted on 26-03-2021 by Smt SUSAMA DEY, PARTNER, TIRUPATI CONSTRUCTION (Partnership Firm), DIGAMBAR BISWAS ROAD, DHARAMPUR BESIDE. INCOME TAX, P.O:- CHINSURAH, P.S:- Chinsurah, Hooghly-chinsurah, District:-Hooghly, West Bengal, India, PIN - 712101

Identified by Shri DEBANSHU PATRA, , Son of Shri JOYDEB PATRA, PRAPTI, THIRD FLOOR MAINADANGA, Flat No: 301, P.O: CHINSURAH RS, Thana: Chinsurah, , City/Town: HOOGHLY-CHINSURAH, Hooghly, WEST BENGAL, India, PIN - 712102, by caste Hindu, by profession Service

**Payment of Fees**

Certified that required Registration Fees payable for this document is Rs 5,727/- ( A(1) = Rs 5,713/- ,E = Rs 14/- ) and

Registration Fees paid by Cash Rs 0/-, by online = Rs 5,727/-

Description of Online Payment using Government Receipt Portal System (GRIPS), Finance Department, Govt. of WB

Online on 26/03/2021 12:24PM with Govt. Ref. No: 192020210250310071 on 26-03-2021, Amount Rs: 5,727/-, Bank:

State Bank of India ( SBIN0000001), Ref. No. IK0BBEKDV4 on 26-03-2021, Head of Account 0030-03-104-001-16

**Payment of Stamp Duty**


Certified that required Stamp Duty payable for this document is Rs. 34,299/- and Stamp Duty paid by Stamp Rs 5,000/-  
by online = Rs 29,299/-

**Description of Stamp**

1. Stamp: Type: Impressed, Serial no 536, Amount: Rs.5,000/-, Date of Purchase: 25/03/2021, Vendor name: Anup Kumar Ganguly

2. Stamp: Type: Court Fees, Amount: Rs.10/-

Description of Online Payment using Government Receipt Portal System (GRIPS), Finance Department, Govt. of WB  
Online on 26/03/2021 12:24PM with Govt. Ref. No: 192020210250310071 on 26-03-2021, Amount Rs: 29,299/-,  
Bank: State Bank of India ( SBIN0000001), Ref. No. IK0BBEKDV4 on 26-03-2021, Head of Account 0030-02-103-003-02

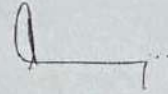

**Abhijit Chatterjee**  
**ADDITIONAL DISTRICT SUB-REGISTRAR**  
**OFFICE OF THE A.D.S.R. CHINSURA**  
**Hooghly, West Bengal**

Certificate of Registration under section 60 and Rule 69.

Registered in Book - I

Volume number 0603-2021, Page from 25422 to 25443  
being No 060301112 for the year 2021.



Digitally signed by ABHIJIT  
CHATTERJEE  
Date: 2021.04.21 15:27:55 +05:30  
Reason: Digital Signing of Deed.

(Abhijit Chatterjee) 2021/04/21 03:27:55 PM  
ADDITIONAL DISTRICT SUB-REGISTRAR  
OFFICE OF THE A.D.S.R. CHINSURA  
West Bengal.

(This document is digitally signed.)

81-1101/2

I-1086/2021



পশ্চিমবঙ্গ পশ্চিম বঙ্গাল WEST BENGAL

N 243640

M-V-6103/17  
Q-632561  
24/3/2021

Signature Sheet and  
Instrument Sheet are  
the part & parcel  
of the Instruments

Sub-Registrar  
Chitauri, Dt. Hooghly

25 MAR 2021

৩১/৩/২০২১

॥ জেলা ও জেলা সাবরেজিষ্ট্রী অফিস হগলী, অতিরিক্ত জেলা সাবরেজিষ্ট্রী  
অফিস চুঁচুড়া হগলী, থানা-চুঁচুড়ার সামিল, হগলী চুঁচুড়া পৌরসভার এলাকাধীন  
জে.এল. নং ২০, চুঁচুড়া মৌজাস্থিত বাস্তু, ভিটি ভূ-সম্পত্তি মায় যত্ যাবতীয়  
প্রকার ইজমেন্ট স্বত্বাদী সহ ভূ-সম্পত্তির মাতামহী কর্তৃক (দৌহিত্র) অনুকূলে  
শুভ দানপত্র দলিল । মূল্য ২,৮০,০০০ টাকা ॥

Dani

পরপৃষ্ঠা.....২

୧୨୦୨ \_\_\_\_\_ ୨୪/୩/୨୦୨୧  
 କ୍ରମିକ ନା \_\_\_\_\_  
 ଦଳା ୨୦୦୦/- \_\_\_\_\_  
 କ୍ଷେତ୍ର ନାମ ଭଗମାଟ ଅଟ୍ଟରୀତ  
 ସବିତ୍ର ବିବାହପତ୍ର  
 ସ୍ଥାନ ପୁରୀ  
 ଗୋଷ୍ଠୀ ରାମଲୀ  
 ସାକ୍ଷୀ ଅନୁପ କୁମାର ଦାସ  
 ମାହିତମାନଙ୍କର ନାମ ଚେତନ କୁମାର ଦାସ କୋଟ  
 ଅନୁପ କୁମାର ଦାସ

ଭଗମାଟ ଅଟ୍ଟରୀତ



N.F. 9  
895

ଭଗମାଟ ଅଟ୍ଟରୀତ



N.F. 9  
897

Debaraku Patra



N.F. 9  
896

Sampa Patra



*[Handwritten Signature]*

District Sub-Registrar  
Cuttack, Hooghly

24 MAR 2021



নিব্যুত স্বত্বে ও খাজনা ও ট্যাক্সাদী যথারীতি আদায় দিয়া সকল প্রকার হস্তান্তরাদির ক্ষমতা যুক্ত উত্তম ও অপরায়ে স্বত্বে নিজ নিজ স্বত্ব পরিচালনে ভোগ দখলে কায়েম আছি।

তুমি অত্র দানপত্র দলিল গ্রহীতা আমার গর্ভজাত কন্যা শ্রীমতী শম্পা পাত্র মহাশয়ার গর্ভজাত পুত্র তথা আমার দৌহিত্র হইতেছো। তুমি অত্র গ্রহীতা আমি অত্র দাতা আমাকে অতিশয় শ্রদ্ধা, ভক্তি, করিয়া আসিতেছো ও অতিশয় ভালবাসো। তদ্রূপ আমি অত্র দাতা আমিও তুমি অত্র গ্রহীতা তোমাকে অতিশয় স্নেহ, মমতা করিয়া আসিতেছি ও অতিশয় ভালবাসি। তোমার প্রতি আমার স্নেহ, মমতা ও ভালোবাসার নিদর্শন স্বরূপ এবং আমার দীর্ঘদিনের ঐকান্তিক বাসনা চরিতার্থ করিবার মানসে আমার নিম্ন তপশীল বর্ণিত সম্পত্তি অবিভক্ত II. অংশের সম্পত্তি যাহার বর্তমান বাজারের আনুমানিক মূল্য ২,৮০,০০০.০০ (দুই লক্ষ আশি হাজার) টাকা হইবে তাহা তোমাকে দান করিবার অভিপ্রায় ব্যক্ত করিলে তুমি অত্র গ্রহীতা আমার এই স্নেহের দান সানন্দে চিতে গ্রহণ করিতে সম্মত হওয়ায় অদ্যকার তারিখে তোমার অনুবৃদ্ধ অত্র শুভ দানপত্র দলিল নিম্ন তপশীল বর্ণিত সম্পত্তি তোমাকে আমার উক্ত ডিড্ অফ সেটেলমেন্ট দলিলে প্রাপ্ত সম্পত্তি সহ সর্বপ্রকার অধিকার বা রাইট নিব্যুত স্বত্বে দান করিলাম। তুমি গ্রহীতা আমার স্নেহের দান সানন্দে চিতে গ্রহণ করিয়া ও তাহার দখল বুঝিয়া লইয়া আমাকে অতীব আনন্দিত ও তৃপ্ত করিলে।

এক্ষণে উক্ত দানের নিদর্শন স্বরূপ গ্রহীতা তোমার নাম বরাবর অত্র শুভ দানপত্র দলিল সম্পাদন ও নিবন্ধন করিয়া দিয়া এতদ্বারা স্বীকার, অঙ্গিকার, ঘোষণা ও প্রকাশ করিতেছি যে, নিম্ন দানকৃত তপশীল সম্পত্তিতে এযাবৎকাল আমার যাহা কিছু স্বত্ব, সামিত্ব, হক-হকুক, লাভ-লভ্য দখলিকার, অধিকার ও ইজমেন্ট স্বত্বাদী ছিল আছে বা থাকিতে পারে তৎসমুদয় অদ্য হইতে চিরতরে রদ, রহিত ও বিলুপ্ত হইয়া নিব্যুত স্বত্বে তোমার প্রতি বর্তাইল। তুমি গ্রহীতা দানকৃত নিম্ন তপশীল সম্পত্তিতে আমার যত্ যাবতীয় স্বত্বে স্বত্ববান হকে হকদার দখলে দখলীকার ও মালিক স্বরূপে উচ্চতর মালিক সরকার বাহাদুরের পক্ষে জেলা হগলী, থানা টুঁচুড়ার অধীন মগরা-টুঁচুড়া ব্লকে ব্যাল্ডেল-লিচুবাগান ভূমি ও ভূমি সংস্কার আধিকারিকের সেরেস্তায় তপশীল সম্পত্তির আমার নাম খারিজ মতে তোমার নিজ নাম পত্তন করাইয়া খাজনা ও ট্যাক্সাদী নিজ নামে যথারীতি আদায় দিয়া সকল প্রকার হস্তান্তরাদি ক্ষমতায়ুক্তে মায় ওয়ারিশ ও স্থলাভিষিক্ত গনক্রমে চিরকাল যদৃচ্ছামত পরম সুখে ভোগ দখল করিতে থাক। তাহাতে আমি দাতা মায় আমার অপর কোন ওয়ারিশে কশ্মিনকালেও কোনপ্রকার ওজরাপত্তি বা দাবী দাওয়া করিতে পারিব না বা পারিবে না, করিলেও তাহা সর্বত্র ও সর্বদালতে বাতিল ও নামঞ্জুর হইবে।

প্রকাশ থাকে যে, আমি অত্র দাতা নিম্ন তপশীল বর্ণিত সম্পত্তি ইতিপূর্বে অন্য কাহারও নিকট কোনপ্রকার হস্তান্তর করি নাই বা হস্তান্তরাদির নিমিত্তে কাহারো সহিত কোনপ্রকার চুক্তিতে আবদ্ধ হই নাই। দানকৃত তপশীল বর্ণিত সম্পত্তি নির্দায়, নির্দোষ ও মুক্ত অবস্থায় আমার খাস দখলে থাকাকালীন গ্রহীতা তোমার অনুকূলে দান করিয়া তাহার খাস দখল তোমাকে বুঝাইয়া দিলাম।

এতদর্থে সুস্থ শরীরে, সরল মনে অন্যের বিনা প্ররোচনায় বিনা অনুরোধে ও অত্র শুভ দানপত্র দলিল আমি অত্র দাতা আমার ইচ্ছা ও নির্দেশ মক্ষিক প্রস্তুত হইয়াছে জানিয়া ও তাহার মর্শ্ব অবগত থাকিয়া স্বেচ্ছায় স্বাক্ষীগন সমক্ষে অত্র দানপত্র দলিল স্বত্বঃস্মৃত্ত ভাবে গ্রহীতা তোমার নাম বরাবর সম্পাদন ও নিবন্ধন করিয়া দিলাম। ইতি তাং বাংলা ১৪২৭ সালের ১০ই চৈত্র মোতাবেক ইংরাজী ২০২১ সালের ২৪শে মার্চ।

-ঃঃ দানকৃত তপশীল সম্পত্তির পরিচয় ঃঃ-

জেলা ও জেলা সাবরেজিষ্ট্রী অফিস হুগলী, অতিরিক্ত জেলা সাবরেজিষ্ট্রী অফিস চুঁচুড়া হুগলী, থানা-চুঁচুড়ার সামিল, হুগলী চুঁচুড়া পৌরসভার একলাধীন, ১৭ নং ওয়ার্ডের ধরমপুর মহল্ল্যস্থিত ৬২৫/১১৯ নং হোল্ডিং ভুক্ত, জে.এল. নং ২০, চুঁচুড়া মৌজাস্থিত আর.এস. ১৫২১ নং খতিয়ান ভুক্ত, যাহার এল.আর. ১৬৪৩২ নং (আশা মাইতি) খতিয়ান ভুক্ত ঃ-

(১) রিভিশন্যাল সেটেলমেন্টের ৭০২ (সাত শত দুই) নং দাগে যাহার এল.আর. সেটেলমেন্টের ১৩০২ (এক হাজার তিন শত দুই) নং দাগে বাস্তু ১ আনায় চিহ্নিত মতে ০.০২৬ একর সম্পত্তির অন্দরে আমার অবিভক্ত II. আট আনা অংশে রেকর্ডভুক্ত ০.০১৩ (শূন্য দশমিক শূন্য একতিন) একর বাস্তু ভূ-সম্পত্তি।

(২) রিভিশন্যাল সেটেলমেন্টের ৭০৩ (সাত শত তিন) নং দাগে যাহার এল.আর. সেটেলমেন্টের ১৩০৩ (এক হাজার তিন শত তিন) নং দাগে বাস্তু ১ আনা অন্দরে আমার অবিভক্ত II. আট আনা অংশে রেকর্ডভুক্ত ০.০০১ (শূন্য দশমিক শূন্য শূন্য এক) একর বাস্তু ভূ-সম্পত্তি।

(৫)

অক্ষয় চৌহান

(৩) রিভিশন্যাল সেটেলমেন্টের ৭০৪ (সাত শত চার) নং দাগে যাহার এল.আর. সেটেলমেন্টের ১৩০৪ (এক হাজার তিন শত চার) নং দাগে ভিটি ১ আনা অন্দরে আমার অবিভক্ত ৥ আট আনা অংশে রেকর্ডভুক্ত ০.০০২ (শূণ্য দশমিক শূণ্য শূণ্য দুই) একর ভিটি ভূ-সম্পত্তি ।

(৪) রিভিশন্যাল সেটেলমেন্টের ৭০৫ (সাত শত পাঁচ) নং দাগে যাহার এল.আর. সেটেলমেন্টের ১৩০৫ (এক হাজার তিন শত পাঁচ) নং দাগে ভিটি ১ আনা অন্দরে আমার অবিভক্ত ৥ আট আনা অংশে রেকর্ডভুক্ত ০.০০২ (শূণ্য দশমিক শূণ্য শূণ্য দুই) একর ভিটি ভূ-সম্পত্তি ।

একুনে এল.আর. ১৬৪৩২ নং খতিয়ানে এল.আর. ১৩০২, ১৩০৩, ১৩০৪, ১৩০৫ নং দাগে আমার অবিভক্ত ০.০১৮ একর বাস্তু, ভিটি ভূ-সম্পত্তি মায় তদুপরিস্থিত ১০০ বর্গফুট পরিমিত ছিটেবেড়া ঘর সহ যাহা অত্র সহ দাখিলী এবং ওই দলিলের একাংশীভূত নব্বায় লাল রঙের রেখা দ্বারা বেষ্টিত ইংরাজী 'এ' অক্ষর দ্বারা প্রদর্শিত চিহ্নিত ও নির্দিষ্ট আছে। উক্ত সম্পত্তি মায় দরবস্ত হক, হকুক ও মায় ভোগ্য দক্ষিণে ৫ ফুট চওড়া কমন প্যাসেজের মধ্য দিয়া গমনাগমন জলকল, ইলেকট্রিক কানেকশনাদি স্বত্বাদী সহ সম্পত্তি অত্র দানকৃত সম্পত্তি হইতেছে ।

উপরোক্ত এল.আর. ১৩০২, ১৩০৩, ১৩০৪, ১৩০৫ নং দাগে

একলপ্তে ১ আনা সম্পত্তির চৌহদী :-

উত্তরে :- অপরের সম্পত্তি ।

দক্ষিণে :- ৫ ফুট চওড়া কমন প্যাসেজ যাহা ১২ ফুট চওড়া মহিশমর্দিনীতলা নামক রাস্তায়  
মিশিয়াছে এবং আর.এস. ৭০৩ নং দাগের সম্পত্তি ।

পূর্বে :- আর.এস. ৭০৭ নং দাগের পুকুর ।

পশ্চিমে :- আর.এস. ৭০২ ও ৭০৩ নং দাগের সম্পত্তি ।

পরপৃষ্ঠা.....৬

শ্রীমতী সন্ধ্যা দেবী

(৬)

ইহার বার্ষিক খাজনা মোট জমার অন্তরে হারাহারি ধার্যমতে পশ্চিমবঙ্গ সরকার পক্ষে জেলা-হুগলী, বর্তমানে থানা চুঁচুড়ার অধীন ভূমি ও ভূমি সংস্কার আধিকারীকের করণ মগরা-চুঁচুড়া ব্লক সেরেস্ভায় আদায় দিতে হয়।

Debanshu Patra

অত্র দান সানন্দে গ্রহন করিলাম।

ইসাদী

১) Sampa Patra

Udaynarayanpuriz Howrah

Prepared & Drafted by me

Brijesh Chandra  
Advocate

Judges' Court Hooghly, Chinsurah

Regd.

MM/506/23

২) Raju Das  
Jalaghat Lane  
Post Haverly

কমপিউটার টাইপকারক


Raj Das  
চুঁচুড়া কোর্ট

GIFT DEED PLAN OF R.S DAG NO-702, 703, 704 & 705, L.R DAG NO-1302, 1303, 1304 & 1305, L.R KH. NO-16432, MOUZA NO-119/75, MOHALLA-DHARAMPUR, UNDER-H.C.M. DIST-HOOGHLY.

SHOWN THUS-

(MORE OR LESS)

SCALE: 1" = 20'-0"

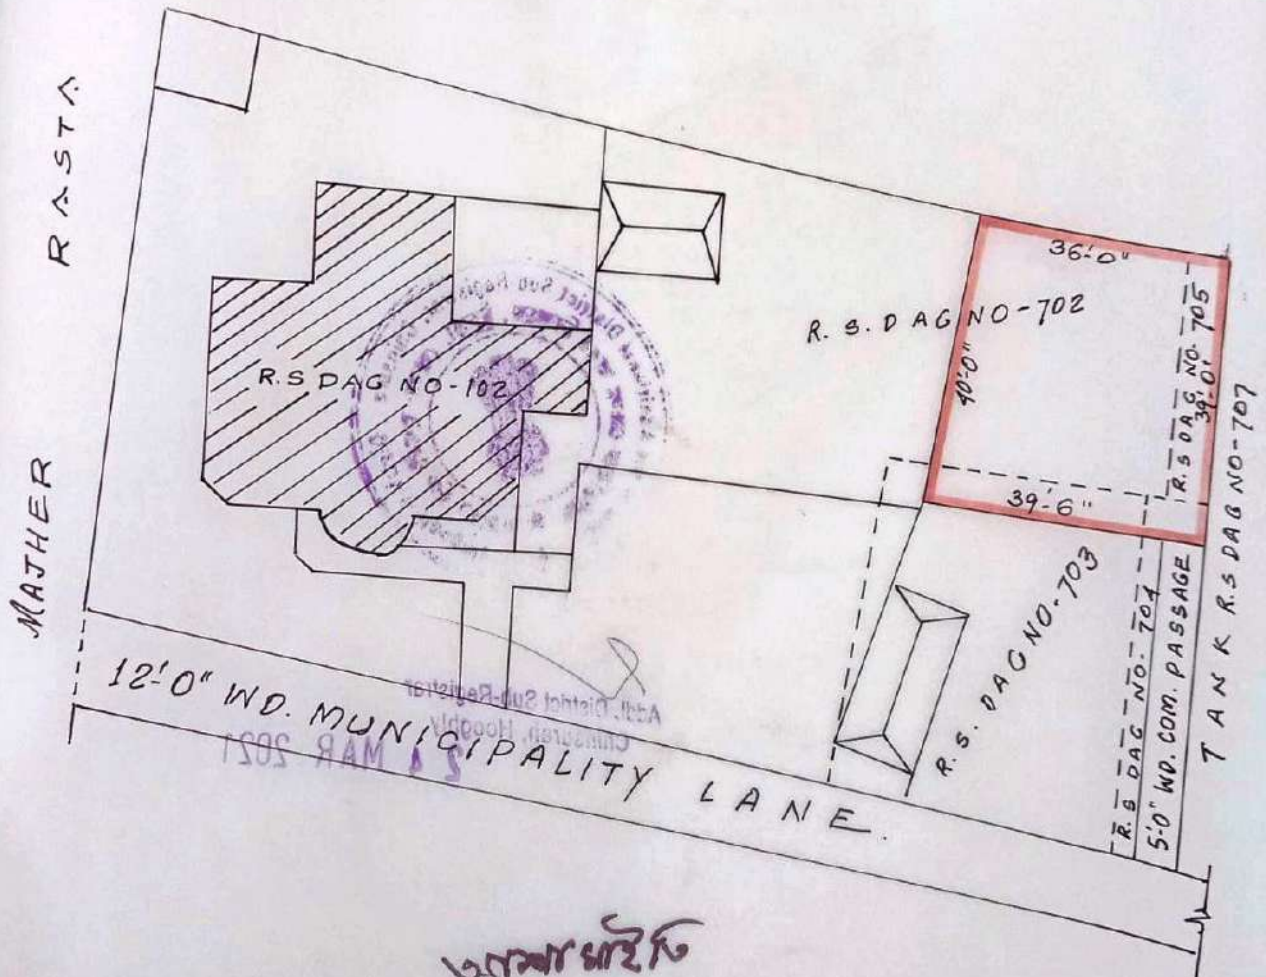








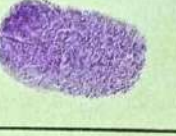
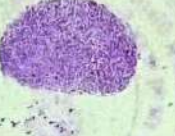



SIG. OF DONOR:-







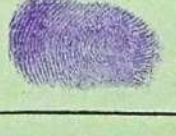


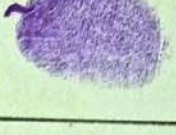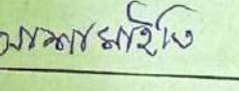

Debanshu Patra

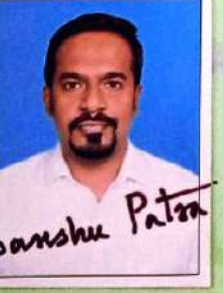Traced By: P. Das.  
 PRADIP DAS  
 (AS-DIRECTED)  
 Rep. NO-1018/R-613

# দুই হাতের আঙ্গুল-এর ছাপ (টিপ)

বিক্রেতা/ক্রেতা/দাতা/গ্রহীতা

	বা হাতের আঙ্গুল-এর ছাপ (টিপ)		ডান হাতের আঙ্গুল-এর ছাপ (টিপ)	
 আনন্না সাহা স্বাক্ষর		(১) বৃদ্ধাঙ্গুলী	(১) বৃদ্ধাঙ্গুলী	
		(২) তর্জনী	(২) তর্জনী	
 আনন্না সাহা স্বাক্ষর		(৩) মধ্যমা	(৩) মধ্যমা	
		(৪) অনামিকা	(৪) অনামিকা	
		(৫) কনিষ্ঠা	(৫) কনিষ্ঠা	

	বা হাতের আঙ্গুল-এর ছাপ (টিপ)		ডান হাতের আঙ্গুল-এর ছাপ (টিপ)	
 Debanshu Patra স্বাক্ষর		(১) বৃদ্ধাঙ্গুলী	(১) বৃদ্ধাঙ্গুলী	
		(২) তর্জনী	(২) তর্জনী	
Debanshu Patra স্বাক্ষর		(৩) মধ্যমা	(৩) মধ্যমা	
		(৪) অনামিকা	(৪) অনামিকা	
		(৫) কনিষ্ঠা	(৫) কনিষ্ঠা	

आयकर विभाग  
INCOME TAX DEPARTMENT



भारत सरकार  
GOVT. OF INDIA

ASHA MAITY

BHUPATI MOHAN BERA

12/08/1932

Permanent Account Number

CFAPM5894R


*ASHA MAITY*

Signature



*In case this card is lost / found, kindly inform / return to :-*  
Income Tax PAN Services Unit, UTITSL  
Plot No. 3, Sector 11, CBD Belapur,  
Navi Mumbai - 400 614.

इस कार्ड के खोने/पाने पर कृपया सूचित करें/लौटाएं :  
आयकर पैन सेवा यूनिट, य टी आई एस एल,  
प्लॉट नं: ३, सेक्टर ११, सीडीबी बेलपुर,  
नवी मुंबई-४०० ६१४

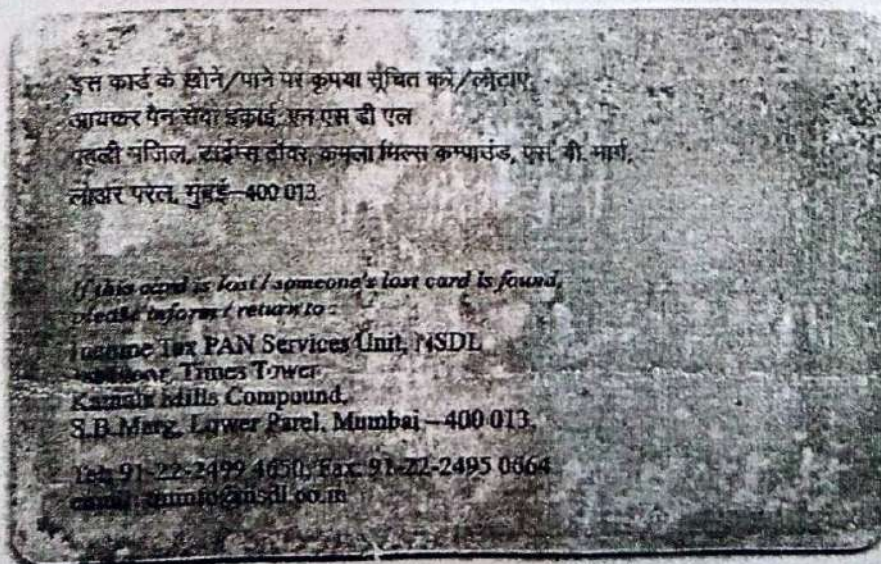



आयकर विभाग

INCOME TAX DEPARTMENT

SAMPA PATRA

BINOY KRISHNA MAITY

09/05/1958

Permanent Account Number

CIPPP1041R

Sampa Patra

Signature



भारत सरकार

GOVT. OF INDIA



*In case this card is lost / found, kindly inform / return to :*

Income Tax PAN Services Unit, UTIITSL

Plot No. 3, Sector 11, CBD Belapur,

Navi Mumbai - 400 614.

इस कार्ड के खोने/पाने पर कृपया सूचित करें/लौटाएं :

आयकर पैन सेवा यूनिट, UTIITSL

प्लॉट नं: 3, सेक्टर 11, सी.बी.डी. बेलपुर,

नवी मुंबई-400 614.



Govt. of West Bengal  
Directorate of Registration & Stamp Revenue  
GRIPS eChallan

GRN Details

GRN: 192020210248932411 Payment Mode: Online Payment  
GRN Date: 23/03/2021 17:06:41 Bank/Gateway: State Bank of India  
BRN : IK0BBADJN9 BRN Date: 23/03/2021 17:03:46  
Payment Status: Successful Payment Ref. No: 2000632561/3/2021  
[Query No\*/Query Year]

Depositor Details

Depositor's Name: SMT ASHA MAITI  
Address: DHARAMPUR, CHINSURAH, HOOGHLY.  
Mobile: 9831446308  
Depositor Status: Others  
Query No: 2000632561  
Applicant's Name: Mr Raju Das  
Identification No: 2000632561/3/2021  
Remarks: Gift, Gift in Favour of family members Payment No 3

Payment Details

Sl. No.	Payment ID	Head of A/C Description	Head of A/C	Amount (₹)
1	2000632561/3/2021	Property Registration- Stamp duty	0030-02-103-003-02	2039
2	2000632561/3/2021	Property Registration- Registration Fees	0030-03-104-001-16	6051
			<b>Total</b>	<b>8090</b>

IN WORDS: EIGHT THOUSAND NINETY ONLY.

Sub-Registrar  
Chinsurah, Hooghly

5 MAR 2021

v/c no - 102/2021



Government of West Bengal

Department of Finance (Revenue), Directorate of Registration and Stamp Revenue

OFFICE OF THE A.D.S.R. CHINSURA, District Name :Hooghly

Signature / LTI Sheet of Query No/Year 06032000632561/2021

I. Signature of the Person(s) admitting the Execution at Private Residence.

Sl No.	Name of the Executant	Category	Photo	Finger Print	Signature with date
1	Smt ASHA MAITI DHARAMPUR, DIGAMBAR BISWAS ROAD, P.O:- CHINSURAH, P.S:- Chinsurah, Hooghly- chinsurah, District:- Hooghly, West Bengal, India, PIN - 712101	Donor		 895	 24.3.2021
2	Shri DEBANGSHU PATRA PRAPTI APARTMENT, THIRD FLOOR MAYNADANGA, P.O:- CHINSURAH RS, P.S:- Chinsurah, Hooghly-chinsurah, District:-Hooghly, West Bengal, India, PIN - 712102	Donee		 897	 24.3.2021



Sl No.	Name and Address of identifier	Identifier of	Photo	Finger Print	Signature with date
1	Smt SHAMPA PATRA Wife of JOYDEB PATRA UDAYNARAYANPU R KURCHI BINODBATI, P.O:- UDAYNARAYANPU R, P.S:- UDAY NARAYAN PUR, District:-Howrah, West Bengal, India, PIN - 711226	Smt ASHA MAITI, Shri DEBANGSHU PATRA		 896	Sampa Patra 24-3-2021

(Abhijit Chatterjee)  
 ADDITIONAL DISTRICT  
 SUB-REGISTRAR  
 OFFICE OF THE A.D.S.R.  
 CHINSURA  
 Hooghly, West Bengal  
 Addl. District Sub-Registrar  
 Chinsurah, Hooghly



## Major Information of the Deed

Deed No :	I-0603-01086/2021		
Query No / Year	0603-2000632561/2021	Date of Registration	25/03/2021
Query Date	22/03/2021 12:21:56 PM	Office where deed is registered	
Applicant Name, Address & Other Details	Raju Das Chinsurah Court, Thana : Chinsurah, District : Hooghly, WEST BENGAL, PIN - 712101, Mobile No. : 9831446308, Status : Solicitor firm		
Transaction	[0201] Gift, Gift in Favour of family members		
Set Forth value	Rs. 2,80,000/-		
Stamp duty Paid(SD)	Rs. 3,039/- (Article:33(i))		
Remarks	Received Rs. 50/- ( FIFTY only ) from the applicant for issuing the assement slip.(Urban area)		
	Additional Transaction		
	[4305] Other than Immovable Property, Declaration [No of Declaration : 2]		
	Market Value		
	Rs. 6,03,717/-		
	Registration Fee Paid		
	Rs. 6,051/- (Article:A(1), E)		

### Land Details :

District: Hooghly, P.S:- Chinsurah, Municipality: HOOGHLY-CHINSURAH, Road: Mahishamardinitala, Mouza: Chinsurah, JI No: 20, Pin Code : 712101

Sch No	Plot Number	Khatian Number	Land Proposed	Use ROR	Area of Land	SetForth Value (In Rs.)	Market Value (In Rs.)	Other Details
L1	RS-702	RS-1521	Bastu	Bastu	0.013 Acre	2,00,000/-	4,25,455/-	Width of Approach Road: 12 Ft., Adjacent to Metal Road,
L2	RS-703	RS-1521	Bastu	Bastu	0.001 Acre	15,000/-	32,727/-	Width of Approach Road: 12 Ft., Adjacent to Metal Road,
L3	RS-704	RS-1521	Viti	Viti	0.002 Acre	30,000/-	65,455/-	Width of Approach Road: 12 Ft., Adjacent to Metal Road,
L4	RS-705	RS-1521	Viti	Viti	0.002 Acre	30,000/-	65,455/-	Width of Approach Road: 12 Ft., Adjacent to Metal Road,
<b>TOTAL :</b>					<b>1.8Dec</b>	<b>2,75,000 /-</b>	<b>5,89,092 /-</b>	
<b>Grand Total :</b>					<b>1.8Dec</b>	<b>2,75,000 /-</b>	<b>5,89,092 /-</b>	

### Structure Details :

Sch No	Structure Details	Area of Structure	Setforth Value (In Rs.)	Market value (In Rs.)	Other Details
S1	On Land L1, L2, L3, L4	100 Sq Ft.	5,000/-	14,625/-	Structure Type: Structure
Gr. Floor, Area of floor : 100 Sq Ft., Residential Use, Cemented Floor, Age of Structure: 10 Years, Roof Type: Thatched, Extent of Completion: Complete					
<b>Total :</b>		<b>100 sq ft</b>	<b>5,000 /-</b>	<b>14,625 /-</b>	

**Donor Details :**

Sl No	Name,Address,Photo,Finger print and Signature
1	<b>Smt ASHA MAITI (Presentant )</b> Wife of Late BINOY KRISHNA MAITI DHARAMPUR, DIGAMBAR BISWAS ROAD, P.O:- CHINSURAH, P.S:- Chinsurah, Hooghly-chinsurah, District:-Hooghly, West Bengal, India, PIN - 712101 Sex: Female, By Caste: Hindu, Occupation: House wife, Citizen of: India, Aadhaar No: 69xxxxxxxx3911, Status :Individual, Executed by: Self, Date of Execution: 24/03/2021 , Admitted by: Self, Date of Admission: 24/03/2021 ,Place : Pvt. Residence, Executed by: Self, Date of Execution: 24/03/2021 , Admitted by: Self, Date of Admission: 24/03/2021 ,Place : Pvt. Residence

**Donee Details :**

Sl No	Name,Address,Photo,Finger print and Signature
1	<b>Shri DEBANGSHU PATRA</b> Son of JOYDEB PATRA PRAPTI APARTMENT, THIRD FLOOR MAYNADANGA, P.O:- CHINSURAH RS, P.S:- Chinsurah, Hooghly-chinsurah, District:-Hooghly, West Bengal, India, PIN - 712102 Sex: Male, By Caste: Hindu, Occupation: Service, Citizen of: India, Aadhaar No: 48xxxxxxxx2838, Status :Individual, Executed by: Self, Date of Execution: 24/03/2021 , Admitted by: Self, Date of Admission: 24/03/2021 ,Place : Pvt. Residence

**Identifier Details :**

Name	Photo	Finger Print	Signature
<b>Smt SHAMPA PATRA</b> Wife of JOYDEB PATRA UDAYNARAYANPUR KURCHI BINODBATI, P.O:- UDAYNARAYANPUR, P.S:- UDAY NARAYAN PUR, District:- Howrah, West Bengal, India, PIN - 711228			
Identifier Of Smt ASHA MAITI, Shri DEBANGSHU PATRA			

**Transfer of Land from Donor To Donee**

Sch No.	Donor Name	Donee Name	Relationship of Donor and Donee (Within Family ?)	Transferred Area	Share in Market Value (In Rs.)
L1	Smt ASHA MAITI	Shri DEBANGSHU PATRA	Y	1.3 Dec	4,25,455/-
L2	Smt ASHA MAITI	Shri DEBANGSHU PATRA	Y	0.1 Dec	32,727/-
L3	Smt ASHA MAITI	Shri DEBANGSHU PATRA	Y	0.2 Dec	65,455/-
L4	Smt ASHA MAITI	Shri DEBANGSHU PATRA	Y	0.2 Dec	65,455/-

## Transfer of Structure from Donor To Donee

Sch No.	Donor Name	Donee Name	Relationship of Donor and Donee (Within Family ?)	Transferred Area	Share in Market Value (In Rs.)
S1	Smt ASHA MAITI	Shri DEBANGSHU PATRA	Y	100 Sq Ft	14,625/-

Endorsement For Deed Number : I - 060301086 / 2021

On 22-03-2021

**Certificate of Market Value(WB PUVI rules of 2001)**

Certified that the market value of this property which is the subject matter of the deed has been assessed at Rs 6,03,717/- . Family Members amount Rs 6,03,717/-



Abhijit Chatterjee  
ADDITIONAL DISTRICT SUB-REGISTRAR  
OFFICE OF THE A.D.S.R. CHINSURA  
Hooghly, West Bengal

On 24-03-2021


**Presentation(Under Section 52 & Rule 22A(3) 46(1),W.B. Registration Rules,1962)**

Presented for registration at 17:30 hrs on 24-03-2021, at the Private residence by Smt ASHA MAITI ,Executant.

**Admission of Execution ( Under Section 58, W.B. Registration Rules, 1962 )**

Execution is admitted on 24/03/2021 by 1. Smt ASHA MAITI, Wife of Late BINOY KRISHNA MAITI, DHARAMPUR, DIGAMBAR BISWAS ROAD, P.O: CHINSURAH, Thana: Chinsurah, , City/Town: HOOGLY-CHINSURAH, Hooghly, WEST BENGAL, India, PIN - 712101, by caste Hindu, by Profession House wife, 2. Shri DEBANGSHU PATRA, Son of JOYDEB PATRA, PRAPTI APARTMENT, THIRD FLOOR MAYNADANGA, P.O: CHINSURAH RS, Thana: Chinsurah, , City/Town: HOOGLY-CHINSURAH, Hooghly, WEST BENGAL, India, PIN - 712102, by caste Hindu, by Profession Service

Indetified by Smt SHAMPA PATRA, , JOYDEB PATRA, UDAYNARAYANPUR KURCHI BINODBATI, P.O: UDAYNARAYANPUR, Thana: UDAY NARAYAN PUR, , Howrah, WEST BENGAL, India, PIN - 711226, by caste Hindu, by profession House wife

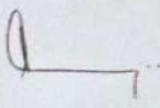

Abhijit Chatterjee  
ADDITIONAL DISTRICT SUB-REGISTRAR  
OFFICE OF THE A.D.S.R. CHINSURA  
Hooghly, West Bengal

On 25-03-2021

**Certificate of Admissibility(Rule 43,W.B. Registration Rules 1962)**

Admissible under rule 21 of West Bengal Registration Rule, 1962 duly stamped under schedule 1A, Article number : 33 (i) of Indian Stamp Act 1899.

**Payment of Fees**

Certified that required Registration Fees payable for this document is Rs 6,051/- ( A(1) = Rs 6,037/- ,E = Rs 14/- ) and Registration Fees paid by Cash Rs 0/-, by online = Rs 6,051/-

Description of Online Payment using Government Receipt Portal System (GRIPS), Finance Department, Govt. of WB Online on 23/03/2021 5:09PM with Govt. Ref. No: 192020210248932411 on 23-03-2021, Amount Rs: 6,051/-, Bank: State Bank of India ( SBIN0000001), Ref. No. IK0BBADJN9 on 23-03-2021, Head of Account 0030-03-104-001-16