

Shyamali Roy

Samapika Sarkar

FIRUPATI CONSTRUCTION

Sorajit Kumar Das

PARTNER

FIRUPATI CONSTRUCTION

Susama Das

PARTNER

(8)

সামিল হুগলী-চুঁচুড়া পৌরসভার এলাকাধীন, ১৭ নং ওয়ার্ডের ধরমপুর মহল্লাস্থিত, ১১৯/৭৫ নং হোল্ডিং ভুক্ত জে.এল. নং ২০, চুঁচুড়া সৌজায় অবস্থিত রিভিসন্যাল সেটেলমেন্টের ১৫২১ নং খতিয়ানভুক্ত ৭০২ নং দাগে, এল.আর. ৪৩১৭ নং খতিয়ান ভুক্ত বাহার হাল এল.আর. ১৩০২ নং দাগে ১ আনা সম্পত্তি অন্দরে পূর্বে অধুনামৃত বিনয় কৃষ্ণ মাইতি কর্তৃক ৭২২৬ নং বন্দোবস্ত পত্র দলিলে প্রদেয় বাদে বক্রী অধুনামৃত বিনয় কৃষ্ণ মাইতি নামীয় এল.আর. ৪৩১৭ নং খতিয়ানে ১৩০২ নং দাগের সম্পত্তি বিনয় কৃষ্ণ মাইতি মহাশয়ের স্বত্ব দখলীয় মালিক ও দখলীকার থাকবস্থায় আশা মাইতি-কে স্ত্রী স্বরূপ, হেমন্ত মাইতি, প্রশান্ত মাইতি, জয়ন্ত মাইতি দীর্ঘর এক পুত্র স্বরূপ এবং শ্যামলী রায়, সম্পা পাত্র ও সমাপিকা সরকার মহাশয়গণকে কন্যা স্বরূপ ওয়ারিশ রাখিয়া বিগত ইংরাজী ০২/১২/২০০৬ তারিখে পরলোকগমন করিলে উক্ত বিনয় কৃষ্ণ মাইতির মৃত্যুর পর তাহার বিধিষ্মত্ব ওয়ারিশবিধায় হিন্দু উত্তরাধিকারী আইনের বিধান মতে আমরা অত্র বিক্রেতা কোবালা দাতাগণ তথা শ্যামলী রায়, সমাপিকা সরকার এবং আশা মাইতি, প্রশান্ত কুমার মাইতি, হেমন্ত কুমার মাইতি, জয়ন্ত কুমার মাইতি ও সম্পা পাত্র উক্ত বিনয়কৃষ্ণ মাইতি ত্যক্ত সম্পত্তি মালিক ও দখলীকার হইয়া বক্রী সম্পত্তি হইতে বসতবাড়ি চিহ্নিত সম্পত্তি আমরা অত্র বিক্রয় কোবালা দাতাগণ তথা শ্যামলী রায়, সমাপিকা সরকার এবং আশা মাইতি, প্রশান্ত কুমার মাইতি, হেমন্ত কুমার মাইতি, সম্পা পাত্র এবং জয়ন্ত কুমার মাইতি ওয়ারিশগণ অবিভক্ত অংশ পৃথক পৃথক দলিলে সর্বমোট ০.০৪৩ একর সম্পত্তি মায় তদুপরিস্থিত গৃহাদি অত্র দলিলের ক্রেতাগণকে পূর্বেই বিক্রয় করিয়া দিয়াছি বা দিয়াছেন। এক্ষণে এল.আর. ৪৩১৭ নং খতিয়ানে এল.আর. ১৩০২ নং দাগে রেকর্ডভুক্ত বক্রী সম্পত্তি হইতে নিম্ন তপশীলে বিশদে বর্ণিত দক্ষিণে চিহ্নিত ও নির্দিষ্ট মতে ১ আনায় ১১২ বর্গফুট পরিমিত ভূ-সম্পত্তি আমরা অত্র বিক্রেতা কোবালা দাতাগণ তথা শ্যামলী রায়, সমাপিকা সরকার এবং আশা মাইতি, প্রশান্ত কুমার মাইতি, হেমন্ত কুমার মাইতি, সম্পা পাত্র ও জয়ন্ত মাইতি ওয়ারিশগণ প্রত্যেকে অবিভক্ত ১/৭ অংশ করিয়া প্রাপ্ত হইয়া একযোগে এজমানে তাহাতে মালিক ও দখলীকার থাকবস্থায় আমরা অত্র দলিলের বিক্রেতা কোবালা দাতাগণ আমাদের ২/৭ অংশে কমবেশী ৩২ বর্গফুট পরিমিত বাস্তু সম্পত্তি তথায় এযাবৎকাল সকলের গোচরে অন্যের বিনা ওজর আপত্তে নিবির্বাদে নিবৃত্ত স্বত্বে ও ঋজনা ও ট্যাক্সাদী যথারীতি আদায় দিয়া সকল প্রকার হস্তান্তরাদির ক্ষমতা যুক্ত মালিক উত্তম ও অপরাজেয় স্বত্বে নিজ নিজ স্বত্ব পরিচালনে নিম্ন তপশীল সম্পত্তি ভোগ দখলে কয়েম আছি।

এক্ষণে আমরা অত্র বিক্রেতা কোবালা দাতাগণ আমাদের নানাবিধ বৈধ কারণে নগদ অর্থের আবশ্যিকতা হেতু নিম্ন তপশীল বর্ণিত ৩২ বর্গফুট সম্পত্তি তাহা মায় ভোগা যত্ যাবতীয় ইজমেন্ট স্বত্বাদী সহ সম্পত্তি বিক্রয় করিবার ঘোষণা করিলে আপনারা ক্রেতাধ্বয় তাহা অবগত হইয়া নিম্ন তপশীল বর্ণিত সম্পত্তি বর্তমান বাজারের উচিত মূল্য

পরপৃষ্ঠা ৫

Shyamali Roy

Samapika Sarkar

TIRUPATI CONSTRUCTION

Sarada Kumari

PARTNER

TIRUPATI CONSTRUCTION

Susane Roy

PARTNER

(৫)

মং ৩০,১০০.০০ (ত্রিশ হাজার একশত) টাকা পনে খরিদ করিতে ইচ্ছা প্রকাশ করায় আপনাদের প্রস্তাবিত মূল্যই সময়োচিত সর্বোচ্চ বাজার পন বিবেচনায় আমরা তাহাতে সম্মত হইয়া পন মূল্যের লিখিত মং ৩০,১০০.০০ (ত্রিশ হাজার একশত) টাকা এককালীন নগদে বুঝিয়া পাইয়া অদ্যকার তারিখে আপনাদের অনুকূলে অত্র সাফ বিক্রয় কোবালা দলিল লিখিয়া দিয়া বিক্রীত সম্পত্তি হইতে চিরতরে নিঃস্বত্ব ও দখলত্যাগী হইলাম। বিক্রীত সম্পত্তিতে আমাদের যাহা কিছু স্বত্ব, স্বামিত্ব, দখল, লভ্যাধিকার ও হক, হকিয়তাদি ছিল বা আছে কি জন্মিয়াছে তসুদয় অদ্য হইতে বিলুপ্ত হইয়া নিবৃত্ত স্বত্বে আপনাদের প্রতি বর্তাইল। এতদ্বারা স্বীকার, অস্বীকার, প্রচার ও প্রকাশ করিতেছি যে, আপনারা ক্রেতাধ্বয় অদ্য হইতে আমাদের বিক্রীত সম্পত্তির যাবতীয় স্বত্বে স্বত্ববতী ও দখলে দখলকার ও দখলকারিনী ও হকে হকদার হইয়া বর্তমান মালিক সেরেসায় ও স্থানীয় পৌরসভা অফিস সহ অন্যান্য যাবতীয় অফিসাদিতে নিজ নিজ নাম পত্তন করতঃ সন সন মালিকের করাদি ও ট্যাক্সাদি আদায় সহকারে যদৃচ্ছাক্রমে দান, বিক্রয়, হস্তান্তর, রূপান্তর, বিলি, ইত্যাদি যাবতীয় প্রকার স্বত্ব ও ক্ষমতা পরিচালনা পূর্বক পুত্র পৌত্রাদি ওয়ারিশান ও স্থলাভিষিক্ত গণক্রমে চিরকাল পরম সুখে ভোগ দখল করিতে থাকুন, তাহাতে কাম্পিনকালেও আমরা কিংবা আমাদের কোন ওয়ারিশানগন বা স্থলাভিষিক্তগণ কেহ কখনও কোনপ্রকার দাবী দাওয়া ওজর আপত্তি করিতে পারিব না, করিলেও তাহা সর্বত্র সর্বদা আদালতে বাতিল ও নামঞ্জুর হইবে।

বিক্রীত সম্পত্তি ইতিপূর্বে কোন প্রকার হস্তান্তর করি নাই, বন্ধকাদি দিই নাই, অপর কাহারও সহিত বিক্রয় চুক্তিতে আবদ্ধ হই নাই। ইহা কোন দেবোত্তর বা পীরোত্তর সম্পত্তি নহে। ইহা সরকার বাহাদুর কর্তৃক অধিগৃহীত হয় নাই। ইহার উপর কোন আদালত হইতে স্থায়ী বা অস্থায়ী নিষেধাজ্ঞা আরোপিত হয় নাই বা কোন আদালত কর্তৃক ক্রেতাবদ্ধ হয় নাই। সম্পূর্ণ নির্দায়, নির্দোষ ও মুক্ত অবস্থায় আমাদের খাস দখলে থাকাকালীন আপনাদের অনুকূলে বিক্রয় পূর্বক হস্তান্তর করিয়া উহার খাস দখল আপনাদিগকে বুঝাইয়া দিলাম।

যদ্যপি আমাদের কর্তৃক কোন প্রকার শঠতা তঞ্চকতা অবলম্বন প্রকাশ পায় বা আমাদের স্বত্ব দখলের কোন ক্রটির কারণে আপনাদের খরিদা স্বত্ব দখলের কোনপ্রকার বাধা বিঘ্ন সৃষ্টি বা কোনপ্রকার জটিলতা উদ্ভব হয় তাহা হইলে যাবতীয় ক্ষতিপূরণ সহ গণের লিখিত টাকা আপোষে আপনাদিগকে মায় ওয়ারিশানগণক্রমে ফেরৎ দিতে বাধ্য রহিলাম। নিজ ইচ্ছায় ফেরৎ দিতে অস্বীকার করিলে আদালত যোগে আমার অপরাপর সম্পত্তি

পরপৃষ্ঠা.....৬

(৬)

Shyamali Roy

Samapika Sarcar

TIRUPATI CONSTRUCTION

Srisri Kumar Dey.

PARTNER

TIRUPATI CONSTRUCTION

Susama Dey.

PARTNER

ক্রোকবদ্ধ করতঃ নিলাম বিক্রয় করিয়া তাহা আদায় লইতে পারিবেন।

বিক্রীত সম্পত্তিতে আপনাদের খরিদা স্বত্ব বজায় ও অক্ষুন্ন রাখার জন্য বা কোন ভুল ভ্রান্তি থাকার দরুন তাহা নিরসন ও সংশোধনের জন্য যদিও আপনাদের বরাবরে কোনপ্রকার সংশোধনী দলিলপত্রাদী করিয়া দিবার প্রয়োজন হয় তাহা আপনাদের ব্যায়ে সমুদয় করিয়া দিতে আমি মায় ওয়ারিশানগণ ক্রমে বাধ্য রহিলাম ও রহিল।

বিক্রীত তপশীল সম্পত্তি সম্পর্কে সরকারি রাজস্ব দপ্তরে, পৌরসভা অফিসে ও অন্যান্য যাবতীয় অফিসাদীতে সাবেক নাম খারিজ মালিক হিসাবে আপনাদের নিজ নিজ নাম জারি ও পত্তন করা হইয়া লইবেন, তদ্বিষয়ে আমার পূর্ণ সম্মতি অত্র দলিল মূলে দেওয়া রহিল বলিয়া গণ্য হইবে।

এতদর্থে সুস্থ শরীরে, সরল মনে অন্যের বিনা প্ররোচনায় বিনা অনুরোধে নিজ হিতার্থে ও স্বার্থে ও অত্র দলিলে লিখিত বিষয় বস্তু সম্যক অবগত থাকিয়া ও পণের সমুদয় টাকা নিম্ন টাকার জায় মোতাবেক বুঝিয়া পাইয়া আপনারা ক্রেতাগণ আপনাদের নাম বরাবর অত্র সাফ বিক্রয় কোবালা দলিল সম্পাদন ও নিবন্ধন করিয়া দিলাম। ইতি তারিখ বাংলা ১৪২৮ সনের ৫ই ফেব্রুয়ারি, মোতাবেক ২০২২ সালের ১৮ই ফেব্রুয়ারী

-ঃঃ বিক্রীত তপশীল সম্পত্তির পরিচয়ঃঃ-

জেলা ও জেলা সাবরেজিষ্ট্রার অফিস হুগলী, অতিরিক্ত জেলা সাবরেজিষ্ট্রার টুঁচুড়া, হুগলী, থানা-টুঁচুড়ার সামিল হুগলী-টুঁচুড়া পৌরসভার এলাকাধীন, ১৭ নং ওয়ার্ডের ১১৯/৭৫ নং হোল্ডিং ভুক্ত ধরমপুর মহল্যাস্থিত, জে.এল. নং ২০, টুঁচুড়া মৌজায় অবস্থিত রিভিসন্যাল সেটেলমেন্টের ১৫২১ নং খতিয়ানভুক্ত, আর.এস. ৭০২ নং দাগে, যাহার হাল এল.আর. ১৩০২ নং দাগে হাল এল.আর. সেটেলমেন্টের ৪৩১৭ নং খতিয়ান হইতে বক্রী বাস্তু ভূ-সম্পত্তির অন্দরে ১ আনায় চিহ্নিত মতে কমবেশী ১১২ বর্গফুট সম্পত্তির মধ্যে আমাদের পিতার ত্যক্ত ওয়ারিশ সুত্রে প্রাপ্ত অবিভক্ত ২/৭ অংশে কমবেশী ৩২ বর্গফুট বাস্তু ভূ-সম্পত্তি মায় তদুপরিস্থিত ১০০ বর্গফুট

পরপৃষ্ঠা.....৭

(৭)

Shyamali Roy

Somajit Sarkar

TIRUPATI CONSTRUCTION

Sarjit Kumar Dey,

PARTNER

TIRUPATI CONSTRUCTION

Suman Roy,

PARTNER

সিমেন্টের মেঝে যুক্ত টালির ছাউনীযুক্ত সম্পত্তি যাহা ১১২ বর্গফুট সম্পত্তি অত্র দলিলের সঙ্গীয় নক্সায় 'লাল' রেখা দ্বারা বেষ্টিত অংশে প্রদর্শিত হইয়াছে - উক্ত সম্পত্তি মায় দরবস্ত হক, হকুক মায় ভোগ্য যত্ যাবতীয় ইজমেন্ট স্বত্বাদী সহ - তাহাই এতদ্বারা বিক্রয় হইল।

১১২ বর্গফুট সম্পত্তির চৌহদ্দী :-

- উত্তরে :- অত্র ক্রেতাগনের ক্রয়কৃত আর.এস. ৭০২ নং দাগের চিহ্নিত সম্পত্তি।
দক্ষিণে :- অত্র ক্রেতাগনের ক্রয়কৃত আর.এস. ৭০২ নং দাগের চিহ্নিত সম্পত্তি।
পূর্বে :- ৬ ফুট চওড়া কমন প্যাসেজ যাহা ১২ ফুট চওড়া মিউনিসিপ্যাল রাস্তা যাহা ২২ ফুট চওড়া মহিষমর্দিনীতলা নামক রাস্তায় মিশিয়াছে।
পশ্চিমে :- অত্র ক্রেতাগনের আর.এস ৭০২ নং দাগের চিহ্নিত সম্পত্তি।

ইহার বার্ষিক খাজনা মোট জমার অন্তরে হারাহারি ধার্য্য মতে পশ্চিমবঙ্গ সরকার পক্ষে জেলা হুগলী, থানা চুঁচুড়া সমষ্টি ভূমি ও ভূমি সংস্কার আধিকারিক মগরা-চুঁচুড়া সেরেস্তায় আদায় দিতে হয়।

ইসাদী

১) Raju Das
Jalaghat lane
Bo 1st Hooghly.

Drafted by me

Binajit Mondal
Advocate

Judges' Court Hooghly, Chinsurah

Regd

১১/৫/১৩










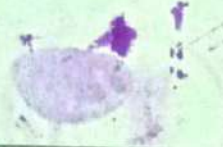



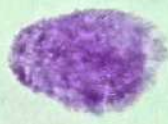

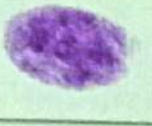






২) Pintu Chanda
Dharampur, Chinsurah,
Hooghly.

কম্পিউটার টাইপকারক

৩০৩৫
চুঁচুড়া কোর্ট





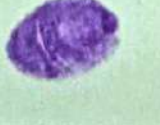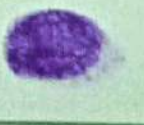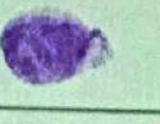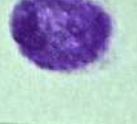


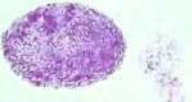














দুই হাতের আঙ্গুল-এর ছাপ (টিপ)

বিক্রেতা/ক্রেতা/দাতা/গ্রহীতা

		বাঁ হাতের আঙ্গুল-এর ছাপ (টিপ)		ডান হাতের আঙ্গুল-এর ছাপ (টিপ)	
 Sushil Kumar Das			(১) বৃদ্ধাঙ্গুলী	(১) বৃদ্ধাঙ্গুলী	
			(২) তর্জনী	(২) তর্জনী	
FIRUPATI CONSTRUCTION Sushil Kumar Das PARTNER স্বাক্ষর			(৩) মধ্যমা	(৩) মধ্যমা	
			(৪) অনামিকা	(৪) অনামিকা	
			(৫) কনিষ্ঠা	(৫) কনিষ্ঠা	
		বাঁ হাতের আঙ্গুল-এর ছাপ (টিপ)		ডান হাতের আঙ্গুল-এর ছাপ (টিপ)	
 Susana Das			(১) বৃদ্ধাঙ্গুলী	(১) বৃদ্ধাঙ্গুলী	
			(২) তর্জনী	(২) তর্জনী	
FIRUPATI CONSTRUCTION Susana Das PARTNER স্বাক্ষর			(৩) মধ্যমা	(৩) মধ্যমা	
			(৪) অনামিকা	(৪) অনামিকা	
			(৫) কনিষ্ঠা	(৫) কনিষ্ঠা	

দুই হাতের আঙ্গুল-এর ছাপ (টিপ)

বিক্রেতা/ক্রেতা/দাতা/গ্রহীতা


		বাঁ হাতের আঙ্গুল-এর ছাপ (টিপ)		ডান হাতের আঙ্গুল-এর ছাপ (টিপ)	
 <p>Shyamali Roy</p>			(১) বৃদ্ধাঙ্গুলী	(১) বৃদ্ধাঙ্গুলী	
			(২) তর্জনী	(২) তর্জনী	
<p>Shyamali Roy</p> <hr/> <p>স্বাক্ষর</p>			(৩) মধ্যমা	(৩) মধ্যমা	
			(৪) অনামিকা	(৪) অনামিকা	
			(৫) কনিষ্ঠা	(৫) কনিষ্ঠা	
		বাঁ হাতের আঙ্গুল-এর ছাপ (টিপ)		ডান হাতের আঙ্গুল-এর ছাপ (টিপ)	
 <p>Samapika Sarkar</p>			(১) বৃদ্ধাঙ্গুলী	(১) বৃদ্ধাঙ্গুলী	
			(২) তর্জনী	(২) তর্জনী	
<p>Samapika Sarkar</p> <hr/> <p>স্বাক্ষর</p>			(৩) মধ্যমা	(৩) মধ্যমা	
			(৪) অনামিকা	(৪) অনামিকা	
			(৫) কনিষ্ঠা	(৫) কনিষ্ঠা	

DEED PLAN OF R.S DAG NO-702 (P) L.R DAG NO-1302 (P).
 L.R KH.NO-4317, MOUZA & P.S-CHINSURAH, J.L NO-20.
 WARD NO-17, HOLDING NO-119/75, MOHALLA-DHARAMPUR
 UNDER-H.C.M DIST-HOOGHLY.

TOTAL AREA OF LAND = 112 SFT. UNDIVIDED
 2/7 SHARE AREA OF LAND = 32 SFT.

SHOWN THUS - ■

SCALE = 1" = 20'-0"

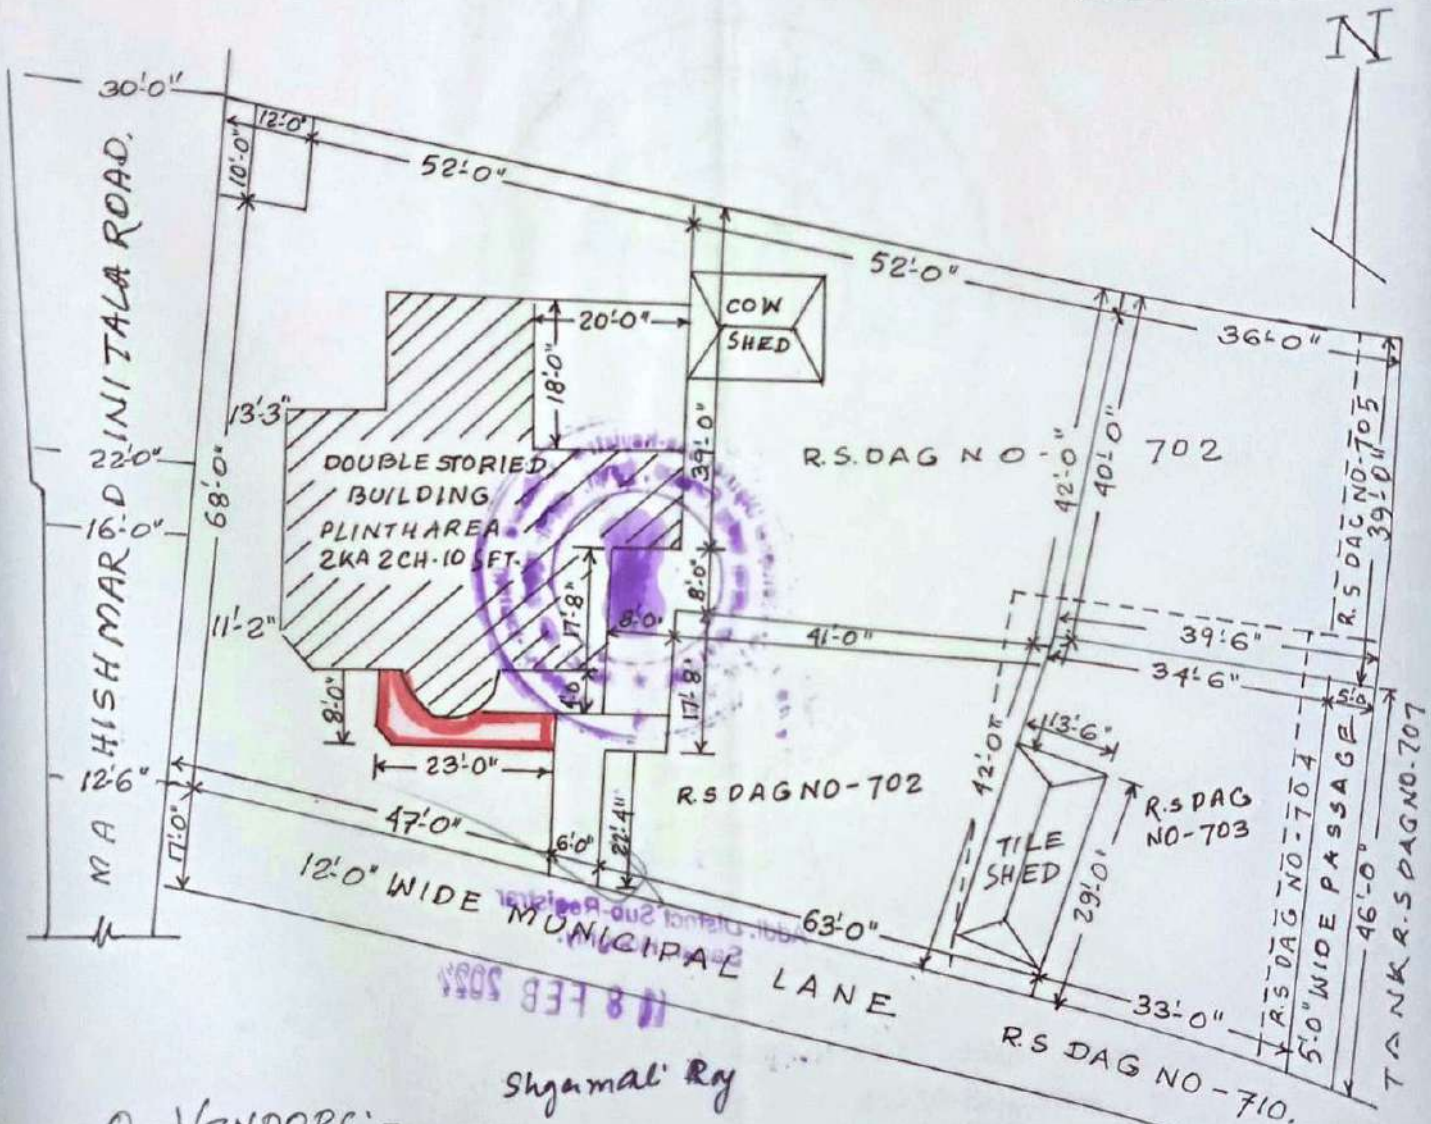

SIG. OF VENDORS:-

Shyamal Ray

Samapika Sarkar

Susmit Kumar Das

Prepared by P. Das.
PRADIP DAS
 (AS-DIRECTED)
 Reg. NO - WPS/K-613

INDIAN UNION DRIVING LICENCE
WEST BENGAL STATE

No. **WB-1520120109583** Issue Dt. 28-05-2012
Name **RAJU DAS**
S/D/W of **H DAS**
Blood Gr. **U** D.O.B. 31-12-1978
Address **9/412 JALAGHAT LANE**
CHINSURAH
HOOGHLY




712103

Authorisation to drive the following vehicle class throughout India

Valid Till		Vehicle Class	
N.T.	30-12-2028	MCWG	28-05-2012
Trans			
Badge Details			
Number			
Date of Issue			
Valid Till			

Raju Das

Holder's Signature

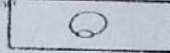

Licencing Authority
Hooghly

आयकर विभाग
INCOME TAX DEPARTMENT



भारत सरकार
GOVT. OF INDIA

SAMAPIKA SARKAR

BINOY KRISHNA MAITI

01/01/1964

Permanent Account Number
BVMPS4401D

Samapika Sarkar

Signature



29042008

इस कार्ड के खोने / पाने पर कृपया सूचित करें / लौटाएं :
आयकर पैन सेवा इकाई, एन एस डी एल
पहली मंजिल, टाइम्स टॉवर, कमला मिल्स कम्पाउंड,
एस. बी. मार्ग, लोअर परेल, मुंबई - 400 013.

If this card is lost / someone's lost card is found,
please inform / return to :

Income Tax PAN Services Unit, NSDL
1st Floor, Times Tower,
Kamala Mills Compound,
S. B. Marg, Lower Parel, Mumbai - 400 013.

Tel: 91-22-2499-4650, Fax: 91-22-2495-0664
e-mail: tpinfo@nsdl.co.in

आयकर विभाग
INCOME TAX DEPARTMENT
SHYAMALI ROY
BINOY KRISHNA MAITY

02/01/1950

Permanent Account Number
BQKPR2732K

Shyamali Roy
Signature

भारत सरकार
GOVT. OF INDIA



V/C NO - 51/2022



Government of West Bengal

Department of Finance (Revenue) , Directorate of Registration and Stamp Revenue

OFFICE OF THE A.D.S.R. CHINSURA, District Name :Hooghly

Signature / LTI Sheet of Query No/Year 06032000435670/2022

I. Signature of the Person(s) admitting the Execution at Private Residence.

Sl No.	Name of the Executant	Category	Photo	Finger Print	Signature with date
1	Smt SHYAMALI ROY 69a/1 KENDUA MAIN ROAD, GORIA, City:- Not Specified, P.O:- KENDUA, P.S:-Garia, District:-South 24-Parganas, West Bengal, India, PIN:- 700084	Seller		 100	Shyamali Roy 18/2/22
2	Smt SAMAPIKA SARKAR AKASH APARTMENT KHADINA MORE M.G. ROAD, City:- Not Specified, P.O:- CHINSURAH, P.S:-Chinsurah, District:- Hooghly, West Bengal, India, PIN:- 712101	Seller		 101	Samapika Sarkar 18/2/22
3	Shri SUJIT KUMAR DEY DIGMBAR BISWAS ROAD, DHARAMPUR, City:- Hooghly-chinsurah, P.O:- CHINSURAH, P.S:- Chinsurah, District:- Hooghly, West Bengal, India, PIN:- 712101	Representative of Buyer [TIRUPATI CONSTRUCTION]		 102	TIRUPATI CONSTRUCTION Sujit Kumar Dey PARTNER 18/2/22



Query No:-06032000435670/2022, 18/02/2022 02:18:09 PM CHINSURA (A.D.S.R.)

I. Signature of the Person(s) admitting the Execution at Private Residence.

Sl No.	Name of the Executant	Category	Photo	Finger Print	Signature with date
4	Smt SUSAMA DEY DIGMBAR BISWAS ROAD, DHARAMPUR, City:- Hooghly- chinsurah, P.O:- CHINSURAH, P.S:- Chinsurah, District:- Hooghly, West Bengal, India, PIN:- 712101	Represent ative of Buyer [TIRUPAT I CONSTR UCTION]		 103	TIRUPATI CONSTRUCTION PARTNER Susama Dey 18/2/22
Sl No.	Name and Address of identifier	Identifier of	Photo	Finger Print	Signature with date
1	Shri RAJU DAS Son of Late HRISHIKESH DAS CHANINSURAH COURT, City:- Dankuni, P.O:- CHINSURAH, P.S:- Chinsurah, District:- Hooghly, West Bengal, India, PIN:- 712101	Smt SHYAMALI ROY, Smt SAMAPIKA SARKAR, Shri SUJIT KUMAR DEY, Smt SUSAMA DEY		 104	Raju Das 18/2/22

(Abhijit Chatterjee)
ADDITIONAL DISTRICT
SUB-REGISTRAR
OFFICE OF THE A.D.S.R.
CHINSURA
Hooghly, West Bengal

Addl. Distnt Sub-Registrar
Sadar, Hooghly.



Major Information of the Deed

Deed No :	I-0603-00620/2022	Date of Registration	22/02/2022
Query No / Year	0603-2000435670/2022	Office where deed is registered	
Query Date	08/02/2022 1:40:28 PM	A.D.S.R. CHINSURA, District: Hooghly	
Applicant Name, Address & Other Details	Raju Das Chinsurah Court,Thana : Chinsurah, District : Hooghly, WEST BENGAL, PIN - 712101, Mobile No. : 9831446308, Status :Solicitor firm		
Transaction	Additional Transaction		
[0101] Sale, Sale Document	[4305] Other than Immovable Property, Declaration [No of Declaration : 2]		
Set Forth value	Market Value		
Rs. 30,100/-	Rs. 37,371/-		
Stampduty Paid(SD)	Registration Fee Paid		
Rs. 1,550/- (Article:23)	Rs. 388/- (Article:A(1), E)		
Remarks	Received Rs. 50/- (FIFTY only) from the applicant for issuing the assement slip.(Urban area)		

Land Details :

District: Hooghly, P.S:- Chinsurah, Municipality: HOOGLY-CHINSURAH, Road: Mahishamardinitala, Mouza: Chinsurah, JI No: 20, Pin Code : 712101

Sch No	Plot Number	Khatian Number	Land Use Proposed	Use ROR	Area of Land	SetForth Value (In Rs.)	Market Value (In Rs.)	Other Details
L1	RS-702	RS-1521	Bastu	Bastu	32 Sq Ft	30,000/-	30,000/-	Property is on Road Adjacent to Metal Road,
Grand Total :					.0733Dec	30,000 /-	30,000 /-	

Structure Details :

Sch No	Structure Details	Area of Structure	Setforth Value (In Rs.)	Market value (In Rs.)	Other Details
S1	On Land L1	28 Sq Ft.	100/-	7,371/-	Structure Type: Structure
Gr. Floor, Area of floor :28 Sq Ft.,Residential Use, Cemented Floor, Age of Structure: 10 Years, Roof Type: Tiles Shed, Extent of Completion: Complete					
Total :		28 sq ft	100 /-	7,371 /-	

Seller Details :

Sl No	Name,Address,Photo,Finger print and Signature
1	<p>Smt SHYAMALI ROY (Presentant) Wife of Late DEBDUTTA ROY 69a/1 KENDUA MAIN ROAD, GORIA, City:- Not Specified, P.O:- KENDUA, P.S:- Garia, District:-South 24-Parganas, West Bengal, India, PIN:- 700084 Sex: Female, By Caste: Hindu, Occupation: House wife, Citizen of: India, PAN No.:: BQxxxxxx2K, Aadhaar No: 66xxxxxxx7753, Status :Individual, Executed by: Self, Date of Execution: 18/02/2022 , Admitted by: Self, Date of Admission: 18/02/2022 ,Place : Pvt. Residence, Executed by: Self, Date of Execution: 18/02/2022 , Admitted by: Self, Date of Admission: 18/02/2022 ,Place : Pvt. Residence</p>
2	<p>Smt SAMAPIKA SARKAR Wife of Shri RABINDRANATH SARKAR AKASH APARTMENT KHADINA MORE M.G. ROAD, City:- Not Specified, P.O:- CHINSURAH, P.S:-Chinsurah, District:-Hooghly, West Bengal, India, PIN:-712101 Sex: Female, By Caste: Hindu, Occupation: House wife, Citizen of: India, PAN No.:: BVxxxxxx1D, Aadhaar No: 25xxxxxxx1304, Status :Individual, Executed by: Self, Date of Execution: 18/02/2022 , Admitted by: Self, Date of Admission: 18/02/2022 ,Place : Pvt. Residence, Executed by: Self, Date of Execution: 18/02/2022 , Admitted by: Self, Date of Admission: 18/02/2022 ,Place : Pvt. Residence</p>

Buyer Details :

Sl No	Name,Address,Photo,Finger print and Signature
1	<p>TIRUPATI CONSTRUCTION DIGAMBAR BISWAS ROAD, DHARAMPUR, City:- Hooghly-chinsurah, P.O:- CHINSURAH, P.S:-Chinsurah, District:-Hooghly, West Bengal, India, PIN:- 712101 , PAN No.:: AAxxxxxx7F,Aadhaar No Not Provided by UIDAI, Status :Organization, Executed by: Representative</p>

Representative Details :

Sl No	Name,Address,Photo,Finger print and Signature
1	<p>Shri SUJIT KUMAR DEY Son of Shri SUKUMAR DEY DIGMBAR BISWAS ROAD, DHARAMPUR, City:- Hooghly-chinsurah, P.O:- CHINSURAH, P.S:-Chinsurah, District:-Hooghly, West Bengal, India, PIN:- 712101, Sex: Male, By Caste: Hindu, Occupation: Business, Citizen of: India, , PAN No.:: AGxxxxxx5E, Aadhaar No: 43xxxxxxx7243 Status : Representative, Representative of : TIRUPATI CONSTRUCTION (as PARTNER)</p>
2	<p>Smt SUSAMA DEY Wife of Shri SUJIT KUMAR DEY DIGMBAR BISWAS ROAD, DHARAMPUR, City:- Hooghly-chinsurah, P.O:- CHINSURAH, P.S:-Chinsurah, District:-Hooghly, West Bengal, India, PIN:- 712101, Sex: Female, By Caste: Hindu, Occupation: Business, Citizen of: India, , PAN No.:: APxxxxxx5L, Aadhaar No: 43xxxxxxx4882 Status : Representative, Representative of : TIRUPATI CONSTRUCTION (as PARTNER)</p>

Identifier Details :

Name	Photo	Finger Print	Signature
<p>Shri RAJU DAS Son of Late HRISHIKESH DAS CHANINSURAH COURT, City:- Dankuni, P.O:- CHINSURAH, P.S:-Chinsurah, District:-Hooghly, West Bengal, India, PIN:- 712101</p>			

Identifier Of Smt SHYAMALI ROY, Smt SAMAPIKA SARKAR, Shri SUJIT KUMAR DEY, Smt SUSAMA DEY

Transfer of property for L1

Sl.No	From	To. with area (Name-Area)
1	Smt SHYAMALI ROY	TIRUPATI CONSTRUCTION-0.0366667 Dec
2	Smt SAMAPIKA SARKAR	TIRUPATI CONSTRUCTION-0.0366667 Dec

Transfer of property for S1

Sl.No	From	To. with area (Name-Area)
1	Smt SHYAMALI ROY	TIRUPATI CONSTRUCTION-14.00000000 Sq Ft
2	Smt SAMAPIKA SARKAR	TIRUPATI CONSTRUCTION-14.00000000 Sq Ft

Endorsement For Deed Number : I - 060300620 / 2022

On 15-02-2022

Certificate of Market Value(WB PUVI rules of 2001)

Certified that the market value of this property which is the subject matter of the deed has been assessed at Rs 37,371/-



Abhijit Chatterjee
ADDITIONAL DISTRICT SUB-REGISTRAR
OFFICE OF THE A.D.S.R. CHINSURA
Hooghly, West Bengal

On 18-02-2022

Presentation(Under Section 52 & Rule 22A(3) 46(1),W.B. Registration Rules,1962)

Presented for registration at 16:30 hrs on 18-02-2022, at the Private residence by Smt SHYAMALI ROY , one of the Executants.

Admission of Execution (Under Section 58, W.B. Registration Rules, 1962)

Execution is admitted on 18/02/2022 by 1. Smt SHYAMALI ROY, Wife of Late DEBDUTTA ROY, 69a/1 KENDUA MAIN ROAD, GORIA, P.O: KENDUA, Thana: Garia, , South 24-Parganas, WEST BENGAL, India, PIN - 700084, by caste Hindu, by Profession House wife, 2. Smt SAMAPIKA SARKAR, Wife of Shri RABINDRANATH SARKAR, AKASH APARTMENT KHADINA MORE M.G. ROAD, P.O: CHINSURAH, Thana: Chinsurah, , Hooghly, WEST BENGAL, India, PIN - 712101, by caste Hindu, by Profession House wife

Indetified by Shri RAJU DAS, , , Son of Late HRISHIKESH DAS, CHANINSURAH COURT, P.O: CHINSURAH, Thana: Chinsurah, , City/Town: Dankuni, Hooghly, WEST BENGAL, India, PIN - 712101, by caste Hindu, by profession Law Clerk


Admission of Execution (Under Section 58, W.B. Registration Rules, 1962) [Representative]

Execution is admitted on 18-02-2022 by Shri SUJIT KUMAR DEY, PARTNER, TIRUPATI CONSTRUCTION (Partnership Firm), DIGAMBAR BISWAS ROAD, DHARAMPUR, City:- Hooghly-chinsurah, P.O:- CHINSURAH, P.S:- Chinsurah, District:-Hooghly, West Bengal, India, PIN:- 712101

Indetified by Shri RAJU DAS, , , Son of Late HRISHIKESH DAS, CHANINSURAH COURT, P.O: CHINSURAH, Thana: Chinsurah, , City/Town: Dankuni, Hooghly, WEST BENGAL, India, PIN - 712101, by caste Hindu, by profession Law Clerk

Execution is admitted on 18-02-2022 by Smt SUSAMA DEY, PARTNER, TIRUPATI CONSTRUCTION (Partnership Firm), DIGAMBAR BISWAS ROAD, DHARAMPUR, City:- Hooghly-chinsurah, P.O:- CHINSURAH, P.S:-Chinsurah, District:-Hooghly, West Bengal, India, PIN:- 712101

Indetified by Shri RAJU DAS, , , Son of Late HRISHIKESH DAS, CHANINSURAH COURT, P.O: CHINSURAH, Thana: Chinsurah, , City/Town: Dankuni, Hooghly, WEST BENGAL, India, PIN - 712101, by caste Hindu, by profession Law Clerk

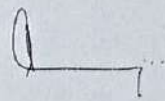

Abhijit Chatterjee
ADDITIONAL DISTRICT SUB-REGISTRAR
OFFICE OF THE A.D.S.R. CHINSURA
Hooghly, West Bengal

On 22-02-2022

Certificate of Admissibility(Rule 43,W.B. Registration Rules 1962)

Admissible under rule 21 of West Bengal Registration Rule, 1962 duly stamped under schedule 1A, Article number : 23 of Indian Stamp Act 1899.

Payment of Fees

Certified that required Registration Fees payable for this document is Rs 388/- (A(1) = Rs 374/- ,E = Rs 14/-) and Registration Fees paid by Cash Rs 388/-

Payment of Stamp Duty

Certified that required Stamp Duty payable for this document is Rs. 1,515/- and Stamp Duty paid by Stamp Rs 1,550/-

Description of Stamp

1. Stamp: Type: Impressed, Serial no 3294, Amount: Rs.1,000/-, Date of Purchase: 18/02/2022, Vendor name: Anup Kumar Ganguly
2. Stamp: Type: Impressed, Serial no 3295, Amount: Rs.500/-, Date of Purchase: 18/02/2022, Vendor name: Anup Kumar Ganguly
3. Stamp: Type: Impressed, Serial no 3296, Amount: Rs.50/-, Date of Purchase: 18/02/2022, Vendor name: Anup Kumar Ganguly



Abhijit Chatterjee
ADDITIONAL DISTRICT SUB-REGISTRAR
OFFICE OF THE A.D.S.R. CHINSURA
Hooghly, West Bengal

Certificate of Registration under section 60 and Rule 69.

Registered in Book - I

Volume number 0603-2022, Page from 15839 to 15862
being No 060300620 for the year 2022.



Digitally signed by ABHIJIT
CHATTERJEE
Date: 2022.03.08 15:44:27 -08:00
Reason: Digital Signing of Deed.

(Abhijit Chatterjee) 2022/03/08 03:44:27 PM
ADDITIONAL DISTRICT SUB-REGISTRAR
OFFICE OF THE A.D.S.R. CHINSURA
West Bengal.

(This document is digitally signed.)

81-1255/22

✓ I-1259/2022



পশ্চিমবঙ্গ পশ্চিম বঙ্গাল WEST BENGAL

L 552107

M-V-11780
①-1124375
13/04/2022

Signature Sheet and
endorsement Sheet are
the Part & Parcel of the
Document.

Add. District Sub-Registrar
Chinsurah, Dt.-Hooghly

3 APR 2022

Koley
Munim
M. Koley

TIRUPATI CONSTRUCTION
PARTNER
Sarsid Kumar De. S.

TIRUPATI CONSTRUCTION
PARTNER
Susana Dey.

॥ জেলা ও জেলা সাবরেজিষ্টার হগলী, অতিরিক্ত জেলা সাবরেজিষ্টার
চুঁচুড়া, হগলী, থানা-চুঁচুড়ার সামিল, হগলী-চুঁচুড়া পৌরসভার এলাকাধীন
জে.এল. নং ২০, চুঁচুড়া মৌজাস্থিত নিম্ন তপশীলে বর্ণিত বাস্তু ভূ-সম্পত্তি
ও মায় ভোগ্য যত্ যাবতীয় প্রকার ইজমেন্ট স্বত্বাদি সহ সম্পত্তির
১৫,০০০.০০ টাকা মূল্যের সাফ্ বিক্রয় কোবালা দলিল ॥

পরপৃষ্ঠা.....২

ক্রমিক নং ২০০১ তারিখ 13/4/2022

মূল্য ১০০/-

ক্রেতার নাম Tirupati Construction

সাকিম Sharampur

থানা Chinsurah

জেলা Hooghly

স্বাক্ষর

অনুপ কুমার গাঙ্গুলী



Addl. District Sub-Registrar Sadar, Hooghly.

3 APR 2022



পশ্চিমবঙ্গ পশ্চিম বঙ্গাল WEST BENGAL

AF 024217

Munmun Koley

TIRUPATI CONSTRUCTION

Surbjit Kumar Das

PARTNER

TIRUPATI CONSTRUCTION

Surbjit Kumar Das

PARTNER

(২)

ক্রেতা :-

'তিরুপতি কন্সট্রাকশন' (PAN-AAPFT1617F) পার্টনারশিপ ফার্ম, অফিস, সাং- দিগম্বর বিশ্বাস রোড, ধরমপুর, ইনকাম ট্যাক্স অফিসের পাশে, পোঃ ও থানা- চুঁচুড়া, জেলা-হর্গলী, পিন নং - ৭১২১০১, এর পক্ষে পার্টনারগন - (১) শ্রী সুজিত কুমার দে, পিতা- শ্রী সুকুমার দে, (২) শ্রীমতী সুষমা দে, স্বামী- শ্রী সুজিত কুমার দে, উভয়ের জাতি - হিন্দু (ভারতীয় নাগরিক), উভয়ের পেশা- ব্যবসা, উভয়ের সাকিম- দিগম্বর বিশ্বাস রোড, ধরমপুর, রামমোহন বিদ্যাপীঠ প্রাইমারী স্কুলের বিপরীতে, পোঃ ও থানা- চুঁচুড়া, জেলা-হর্গলী, পিন- ৭১২১০১।

পরপৃষ্ঠা.....৩

ক্রমিক নং ২০০৬ তারিখ 13/4/2022

মূল্য 100/- Tirupati Construction

স্বত্বতার নাম Dharampur

সাক্ষর Chinsurah

থানা Hooghly

স্বাক্ষর *অনুপ কুমার গাঙ্গুলী*

বাহিসেল প্রক্টর ডিষ্ট্রিক্ট রেজিস্টার হুগলী জজ কোর্ট
অনুপ কুমার গাঙ্গুলী



Addl. Distnt Sub-Registrar
Sadar, Hooghly.

13 APR 2022



पश्चिमबङ्ग पश्चिम बंगाल WEST BENGAL

AF 024216



Munmun Koley

FIRUPATI CONSTRUCTION

Suresh Kumar Das

PARTNER

FIRUPATI CONSTRUCTION

Suresh Das

PARTNER

विक्रेता :-

श्रीमती मुनमुन कोले, श्री भास्कर कोले, पिता - स्वर्गीय जयसुत कुमार
माहिती, जाति - हिन्दू (भारतीय नागरिक), पेशा- चाकुरी, साकिम- हाउस नं
बि, १४१ निरार कैलास धाम, सेक्टर - ५०, नयडा, गौतम बुद्धनगर
उत्तरप्रदेश, पिन- २०१७०१ ।

कस्य रायत स्वतंत्र विशिष्ट एल.आर. १७०२ नं दाने अविभक्त अंशेण बास्तु
भूमि माय तदुपरिस्थित टालिण छाउनीयुक्त गृहादीर अविभक्त अंश सह ओ माय भोग्य
यत् यावतीय इजमेन्ट स्वत्वादि सह सम्पत्तिर साफ विक्रय कोवाला गत्र मिदं कार्याङ्कागेः-
जेल्ला ओ जेल्ला सावरेजिष्टार हगली, अतिरिक्त जेल्ला सावरेजिष्टार चूँडा, हगली, खाना-चूँडा

परपृष्ठा.....४

ক্রমিক নং 2007 তারিখ 13/4/2022

মূল্য 100/-

ক্রেতার নাম Tirupati Construction

সাক্ষর Sharampur

খানা Chinsurah

জেলা Hooghly

সাক্ষর

অনুশু কুমার গাঙ্গুলী
লাইসেন্স প্রাপ্ত স্ট্যাম্প ভেডার ট্যাক্স অফ কোর্স



Addl. District Sub-Registrar
Sadar, Hooghly.

3 APR 2022

भारतीय गैर न्यायिक



INDIA NON JUDICIAL

পশ্চিমবঙ্গ পশ্চিম বঙ্গাল WEST BENGAL

AE 913656

Munmun Koley

HIRUPATI CONSTRUCTION

PARTNER

Srisig Kumar Dey.

HIRUPATI CONSTRUCTION

PARTNER

Susanne Dey.

(8)

সামিল হগলী-চুঁচুড়া পৌরসভার এলাকাধীন, ১৭ নং ওয়ার্ডের ধরমপুর মহল্লাস্থিত, ১১৯/৭৫
নং হোল্ডিং ভুক্ত জে.এল. নং ২০, চুঁচুড়া মৌজায় অবস্থিত রিভিসন্যাল সেটেলমেন্টের ১৫২১
নং খতিয়ানভুক্ত ৭০২ নং দাগে, এল.আর. ৪৩১৭ নং খতিয়ান ভুক্ত যাহার হাল এল.আর.
১৩০২ নং দাগে ১ আনা সম্পত্তি অন্দরে পূর্বে অধুনামৃত বিনয় কৃষ্ণ মাইতি কর্তৃক ৭২২৬
নং বন্দোবস্ত পত্র দলিলে প্রদেয় বাদে বক্রী অধুনামৃত বিনয় কৃষ্ণ মাইতি নামীয় এল.আর.
৪৩১৭ নং খতিয়ানে ১৩০২ নং দাগের সম্পত্তি বিনয় কৃষ্ণ মাইতি মহাশয়ের স্বত্ব দখলীয়
মালিক ও দখলীকার থাকবস্থায় আশা মাইতি-কে স্ত্রী স্বরূপ, হেমন্ত মাইতি, প্রশান্ত মাইতি,
জয়ন্ত মাইতি দীগর -কে পুত্র স্বরূপ এবং শ্যামলী রায়, শম্পা পাত্র ও সমাপিকা সরকার
মহাশয়াগনকে কন্যা স্বরূপ ওয়ারিশ রাখিয়া বিগত ইংরাজী ০২/১২/২০০৬ তারিখে

পরপৃষ্ঠা.....৫

ক্রমিক নং 2008 তারিখ 13/4/2022
 মূল্য 50/-
 ক্রেতার নাম Tirupati Construction
 সাক্ষর Dharanpur
 থানা Chinsurah
 জেলা Hooghly
 স্বাক্ষর *অনুপ কুমার গাঙ্গুলী*

লাইসেন্স প্রাপ্ত ক্রেতার প্রতিনিধি
 অনুপ কুমার গাঙ্গুলী



Addl. District Sub-Registrar
 Sadar, Hooghly.
 3 APR 2022

Munmun Koley

FIRUPATI CONSTRUCTION

Susmita Kumar Das
PARTNER'S
FIRUPATI CONSTRUCTION

Lusana Das
PARTNER

(৩)

পরলোকগমন করিলে উক্ত বিনয় কৃষ্ণ মাইতির মৃত্যুর পর তাহার বিধিস্বত্ব ওয়ারিশবিধায় হিন্দু উত্তরাধিকারী আইনের বিধান মতে আমার পিতা জয়ন্ত কুমার মাইতি ও প্রশান্ত কুমার মাইতি, হেমন্ত কুমার মাইতি, শ্যামলী রায়, সমাগিকা সরকার সম্পা পাত্র এবং আশা মাইতি উক্ত বিনয়কৃষ্ণ মাইতি ত্যক্ত সম্পত্তি মালিক ও দখলিকার থাকেন। পরবর্তীকালে আমার পিতা জয়ন্ত কুমার মাইতি মহাশয় উক্ত বিনয়কৃষ্ণ মাইতির ত্যক্ত অবিভক্ত ১/৭ অংশের বসতবাড়ি সম্পত্তি প্রাপ্ত হইয়া ভোগ দখলে থাকাকালীন বিগত ইংরাজী ১২/০৪/২০২১ তারিখে আমাকে তথা অত্র বিক্রেতা কোবালা দাতাকে কন্যা স্বরূপ ও আমার মাতা তথা বন্দনা মাইতি কে স্ত্রী স্বরূপ ওয়ারিশ রাখিয়া পরলোক গমন করিলে পিতার ত্যক্ত এল.আর. ১৩০২ নম্বর দাগে, এল.আর. ৪৩১৭ নম্বর খতিয়ানে অবিভক্ত ১/৭ অংশের সম্পত্তি একযোগে প্রাপ্ত হইয়া ভোগ দখলে থাকাকালীন পিতার ত্যক্ত বসতবাড়ির অবিভক্ত অংশ আমি ও আমার মাতা উভয়ে একযোগে অত্র দলিলের ক্রেতাগণ কে পূর্বে বিক্রয় করিয়াছি। তৎপরে আমার মাতা শ্রীমতী বন্দনা মাইতি মহাশয়া বিগত ইংরাজী ২০/০৮/২০২১ তারিখে পরলোক গমন করিলে পিতার ত্যক্ত সম্পত্তি আমি অত্র দলিলের বিক্রয় কোবালা দাতা হিন্দু উত্তরাধিকারী আইনের বিধান মতে আমি একমাত্র ওয়ারিশ হইতেছি।

এমতাবস্থায় পূর্বে বিক্রীত সম্পত্তি বাদে এল.আর. ৪৩১৭ নং খতিয়ানে এল.আর. ১৩০২ নং দাগে রেকর্ডভুক্ত বক্রী সম্পত্তি হইতে নিম্ন তপশীলে বিশদে বর্ণিত দক্ষিণে চিহ্নিত ও নিদ্বিষ্ট মতে ১ আনায় ১১২ বর্গফুট পরিমিত ভূ-সম্পত্তি উক্ত বিনয় কৃষ্ণ মাইতির ওয়ারিশগণ প্রত্যেকে অবিভক্ত ১/৭ অংশ করিয়া প্রাপ্ত হইয়া একযোগে এজমালে তাহাতে মালিক ও দখলীকার থাকাবস্থায় ১ বোল আনায় চিহ্নিত মতে ১১২ বর্গফুট সম্পত্তির অন্দরে আমি অত্র বিক্রয় কোবালা দাতা আমার পিতার ওয়ারিশ সূত্রে প্রাপ্ত অবিভক্ত ১/৭ অংশের কমবেশী ১৬ বর্গফুট পরিমিত বাস্তু সম্পত্তি তথায় এযাবৎকাল সকলের গোচরে অন্যের বিনা ওজর আপত্তে নিবির্বাদে নিবুঢ় স্বত্বে ও খাজনা ও ট্যাক্সাদী স্বখারীতি আদায় দিয়া সকল প্রকার হস্তান্তরাদির ক্ষমতা যুক্ত মালিক উত্তম ও অপরায়ে স্বত্বে নিজ স্বত্ব পরিচালনে নিম্ন তপশীল সম্পত্তি ভোগ দখলে কয়েম আছি।

এক্ষণে আমি অত্র বিক্রেতা কোবালা দাতা আমার নানাবিধ বৈধ কারণে নগদ অর্থের আবশ্যিকতা হেতু নিম্ন তপশীল বর্ণিত ১৬ বর্গফুট সম্পত্তি তাহা মায় ভোগ্য স্বত্ব যাবতীয় ইজমেন্ট স্বত্বাদী সহ সম্পত্তি বিক্রয় করিবার ঘোষণা করিলে আপনারা ক্রেতাধ্বয় তাহা অবগত হইয়া নিম্ন তপশীল বর্ণিত সম্পত্তি বর্তমান বাজারের উচিত মূল্য মং ১৫,০০০.০০ (পনের হাজার) টাকা পনে খরিদ করিতে ইচ্ছা প্রকাশ করায় আপনাদের

পরপৃষ্ঠা.....৬

Mummun Koley

TIRUPATI CONSTRUCTION

Sarita Kumari Dey
PARTNER
TIRUPATI CONSTRUCTION

Susana Dey
PARTNER

(৬)

প্রস্তাবিত মূল্যই সমন্বিত সর্বোচ্চ বাজার পন বিবেচনায় আমি তাহাতে সম্মত হইয়া পন মূল্যের লিখিত মং ১৫,০০০.০০ (পনের হাজার) টাকা এককালীন নগদে বুঝিয়া পাইয়া অদ্যকার তারিখে আপনাদের অনুকূলে অত্র সাক্ষর বিক্রয় কোবালা দলিল লিখিয়া দিয়া বিক্রীত সম্পত্তি হইতে চিরতরে নিঃস্বত্ব ও দখলত্যাগী হইলাম। বিক্রীত সম্পত্তিতে আমার যাহা কিছু স্বত্ব, স্বামিত্ব, দখল, লভ্যাধিকার ও হক, হকিয়তাদি ছিল বা আছে কি জন্মিয়াছে তসুদয় অদ্য হইতে বিলুপ্ত হইয়া নিবুচ স্বত্বে আপনাদের প্রতি বর্তাইল। এতদ্বারা স্বীকার, অস্বীকার, প্রচার ও প্রকাশ করিতেছি যে, আপনারা ক্রেতাদ্বয় অদ্য হইতে আমার বিক্রীত সম্পত্তির যাবতীয় স্বত্বে স্বত্ববান ও স্বত্ববতী ও দখলে দখলকার ও দখলকারিনী ও হকে হকদার হইয়া বর্তমান মালিক সেরেস্তায় ও স্থানীয় পৌরসভা অফিস সহ অন্যান্য যাবতীয় অফিসাদিতে নিজ নিজ নাম পত্তন করতঃ সন সন মালিকের করাতি ও ট্যাক্সাদি আদায় সহকারে যদৃচ্ছাক্রমে দান, বিক্রয়, হস্তান্তর, রূপান্তর, বিলি, ইত্যাদি যাবতীয় প্রকার স্বত্ব ও ক্ষমতা পরিচালনা পূর্বক পুত্র পৌত্রাদি ওয়ারিশান ও স্থলাভিষিক্ত গণক্রমে চিরকাল পরম সুখে ভোগ দখল করিতে থাকুন, তাহাতে কশ্মিনকালেও আমি কিংবা আমার কোন ওয়ারিশানগন বা স্থলাভিষিক্তগণ কেহ কখনও কোনপ্রকার দাবী দাওয়া ওজর আপত্তি করিতে পারিব না, করিলেও তাহা সর্বত্র সর্বদালাতে বাতিল ও নামঞ্জুর হইবে।

বিক্রীত সম্পত্তি ইতিপূর্বে কোন প্রকার হস্তান্তর করি নাই, বন্ধকাতি দিই নাই, অপর কাহারও সহিত বিক্রয় চুক্তিতে আবদ্ধ হই নাই। ইহা কোন দেবোত্তর বা পীরোত্তর সম্পত্তি নহে। ইহা সরকার বাহাদুর কর্তৃক অধিগৃহীত হয় নাই। ইহার উপর কোন আদালত হইতে স্থায়ী বা অস্থায়ী নিষেধাজ্ঞা আরোপিত হয় নাই বা কোন আদালত কর্তৃক ক্রেতাবদ্ধ হয় নাই। সম্পূর্ণ নির্দায়, নির্দোষ ও মুক্ত অবস্থায় আমার খাস দখলে থাকাকালীন আপনাদের অনুকূলে বিক্রয় পূর্বক হস্তান্তর করিয়া উহার খাস দখল আপনাদিগকে বুঝাইয়া দিলাম।

যদ্যপি আমার কর্তৃক কোন প্রকার শঠতা তঞ্চকতা অবলম্বন প্রকাশ পায় বা আমার স্বত্ব দখলের কোন ত্রুটির কারণে আপনাদের খরিদা স্বত্ব দখলের কোনপ্রকার বাধা বিঘ্ন সৃষ্টি বা কোনপ্রকার জটিলতা উদ্ভব হয় তাহা হইলে যাবতীয় ক্ষতিপূরণ সহ পনের লিখিত টাকা আপোষে আপনাদিগকে মায় ওয়ারিশানগনক্রমে ফেরৎ দিতে বাধ্য রহিলাম। নিজ ইচ্ছায় ফেরৎ দিতে অস্বীকার করিলে আদালত যোগে আমার অপরাপর সম্পত্তি ক্রেতাবদ্ধ করতঃ

পরপৃষ্ঠা.....৭

(৭)

নিলাম বিক্রয় করিয়া তাহা আদায় লইতে পারিবেন।

Munmun Koley

FIRUPATI CONSTRUCTION
Swziti Kumar Deb
PARTNER
FIRUPATI CONSTRUCTION
Susama Deb
PARTNER

বিক্রীত সম্পত্তিতে আপনাদের খরিদা স্বত্ব বজায় ও অক্ষুন্ন রাখার জন্য বা কোন ভুল ভ্রান্তি থাকার দরুন তাহা নিরসন ও সংশোধনের জন্য যদিও আপনাদের বরাবরে কোনপ্রকার সংশোধনী দলিলপত্রাদী করিয়া দিবার প্রয়োজন হয় তাহা আপনাদের ব্যায়ে সমুদয় করিয়া দিতে আমি মায় ওয়ারিশানগণ ক্রমে বাধ্য রহিলাম ও রহিল।

বিক্রীত তপশীল সম্পত্তি সম্পর্কে সরকারি রাজস্ব দপ্তরে, গৌরসভা অফিসে ও অন্যান্য যাবতীয় অফিসাদীতে সাবেক নাম খারিজের মালিক হিসাবে আপনাদের নিজ নিজ নাম জারি ও পত্তন করা হইয়া লইবেন, তদ্বিষয়ে আমার পূর্ণ সম্মতি অত্র দলিল মূলে দেওয়া রহিল বলিয়া গণ্য হইবে।

এতদর্থে সুস্থ শরীরে, সরল মনে অন্যের বিনা প্ররোচনায় বিনা অনুরোধে নিজ হিতার্থে ও স্বার্থে ও অত্র দলিলে লিখিত বিষয় বস্ত সম্যক অবগত থাকিয়া ও পণের সমুদয় টাকা নিম্ন টাকার জায় মোতাবেক বুঝিয়া পাইয়া আপনারা ক্রেতাগণ আপনাদের নাম বরাবর অত্র সাফ বিক্রয় কোবালা দলিল সম্পাদন ও নিবন্ধন করিয়া দিলাম। ইতি তারিখ বাংলা ১৪২৮ সনের ২৯শে ঈশ্বর, মোতাবেক ২০২২ সালের ১৩ই মার্চ।

-ঃঃ বিক্রীত তপশীল সম্পত্তির পরিচয়ঃঃ-

জেলা ও জেলা সাবরেজিষ্ট্রার অফিস হগলী, অতিরিক্ত জেলা সাবরেজিষ্ট্রার টুঁচুড়া, হগলী, থানা-টুঁচুড়ার সামিল হগলী-টুঁচুড়া পৌরসভার এলাকাধীন, ১৭ নং ওয়ার্ডের ১১৯/৭৫ নং হোল্ডিং ভুক্ত ধরমপুর মহল্ল্যাস্থিত, জে.এল. নং ২০, টুঁচুড়া মৌজায় অবস্থিত রিভিসন্যাল সেটেলমেন্টের ১৫২১ নং খতিয়ানভুক্ত, আর.এস. ৭০২ নং দাগে, যাহার হাল এল.আর. ১৩০২ নং দাগে হাল এল.আর. সেটেলমেন্টের ৪৩১৭ নং খতিয়ান হইতে বক্রী বাস্ত ভূ-সম্পত্তির অন্দরে ১ আনায় চিহ্নিত মতে কমবেশী ১১২ বর্গফুট সম্পত্তি মায় তদুপরিস্থিত ১০০ বর্গফুট টালির ছাউনিযুক্ত গৃহাদির অন্দরে আমার পিতার তক্ত ওয়ারিশ সুত্রে প্রাপ্ত অবিভক্ত ১/৭ অংশে কমবেশী ১৬ বর্গফুট বাস্ত ভূ-সম্পত্তি মায় তদুপরিস্থিত ১৪ বর্গফুট সিমেন্টের মেঝে যুক্ত টালির ছাউনীযুক্ত

পরপৃষ্ঠা.....৮

(৮)

Mummun Kabir

TIRUPATI CONSTRUCTION

Susmit Kumar Deb

TIRUPATI CONSTRUCTION

Susmit Kumar Deb

PARTNER

সম্পত্তি। যাহা ১১২ বর্গফুট সম্পত্তি অত্র দলিলের সঙ্গীয় নক্সায় 'লাল' রেখা দ্বারা বেষ্টিত অংশে প্রদর্শিত হইয়াছে - উক্ত সম্পত্তি মায় দরবস্ত হক, হকুক মায় ভোগ্য যত যাবতীয় ইজমেন্ট স্বত্বাদী সহ - তাহাই এতদ্বারা বিক্রয় হইল।

১১২ বর্গফুট সম্পত্তির চৌহদ্দী :-

- উত্তরে :- অত্র ক্রেতাগনের ক্রয়কৃত আর.এস. ৭০২ নং দাগের চিহ্নিত সম্পত্তি।
দক্ষিনে :- অত্র ক্রেতাগনের ক্রয়কৃত আর.এস. ৭০২ নং দাগের চিহ্নিত সম্পত্তি।
পূর্বে :- ৬ ফুট চওড়া কমন প্যাসেজ যাহা ১২ ফুট চওড়া মিউনিসিপ্যাল রাস্তা যাহা ২২ ফুট চওড়া মহিষমর্দিনীতলা নামক রাস্তায় মিশিয়াছে।
পশ্চিমে :- অত্র ক্রেতাগনের আর.এস ৭০২ নং দাগের চিহ্নিত সম্পত্তি।

ইহার বার্ষিক খাজনা মোট জমার অন্দরে হারাহারি ধার্য্য মতে পশ্চিমবঙ্গ সরকার পক্ষে জেলা হুগলী, থানা চুঁচুড়া সমষ্টি ভূমি ও ভূমি সংস্কার আধিকারিক মগরা-চুঁচুড়া সেরেস্তায় আদায় দিতে হয়।


টাকার জায় :

১৩/০৪/২০২২ তারিখে নগদে ১৫,০০০ টাকা।


ইসাদী

১) Raju Das
Talatghat Lane
Post Office Hooghly


Drafted by me

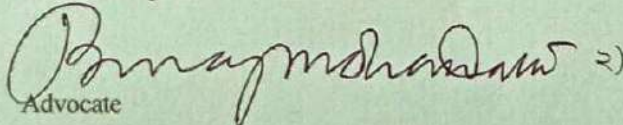
Advocate

Judges' Court Hooghly, Chinsurah

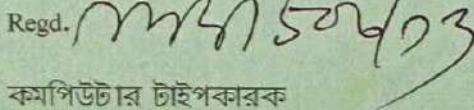Regd. 

কমপিউটার টাইপকারক

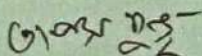




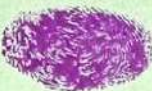


















চুঁচুড়া কোর্ট।

২) বিহার মোহন দাস
কমপিউটার
কমপিউটার
কমপিউটার












দুই হাতের আঙ্গুল-এর ছাপ (টিপ)

বিক্রেতা/ক্রেতা/দাতা/গ্রহীতা

		বাঁ হাতের আঙ্গুল-এর ছাপ (টিপ)		ডান হাতের আঙ্গুল-এর ছাপ (টিপ)		
 <i>Swastika Kumar Das</i>			(১) বৃদ্ধাঙ্গুলী	(১) বৃদ্ধাঙ্গুলী		
			(২) তর্জনী	(২) তর্জনী		
   TIRUPATI CONSTRUCTION <i>Swastika Kumar Das</i> PARTNER <hr/> স্বাক্ষর			(৩) মধ্যমা	(৩) মধ্যমা		
				(৪) অনামিকা	(৪) অনামিকা	
				(৫) কনিষ্ঠা	(৫) কনিষ্ঠা	
		বাঁ হাতের আঙ্গুল-এর ছাপ (টিপ)		ডান হাতের আঙ্গুল-এর ছাপ (টিপ)		
 <i>Susana Das</i>			(১) বৃদ্ধাঙ্গুলী	(১) বৃদ্ধাঙ্গুলী		
			(২) তর্জনী	(২) তর্জনী		
   TIRUPATI CONSTRUCTION <i>Susana Das</i> PARTNER <hr/> স্বাক্ষর			(৩) মধ্যমা	(৩) মধ্যমা		
				(৪) অনামিকা	(৪) অনামিকা	
				(৫) কনিষ্ঠা	(৫) কনিষ্ঠা	

দুই হাতের আঙ্গুল-এর ছাপ (টিপ)

বিক্রেতা/ক্রেতা/দাতা/গ্রহীতা


		বাঁ হাতের আঙ্গুল-এর ছাপ (টিপ)		ডান হাতের আঙ্গুল-এর ছাপ (টিপ)	
 Mummun Koley স্বাক্ষর		(১) বৃদ্ধাঙ্গুলী	(১) বৃদ্ধাঙ্গুলী		
		(২) তজ্জনী	(২) তজ্জনী		
		(৩) মধ্যমা	(৩) মধ্যমা		
		(৪) অনামিকা	(৪) অনামিকা		
		(৫) কনিষ্ঠা	(৫) কনিষ্ঠা		
		বাঁ হাতের আঙ্গুল-এর ছাপ (টিপ)		ডান হাতের আঙ্গুল-এর ছাপ (টিপ)	
ফটো স্বাক্ষর		(১) বৃদ্ধাঙ্গুলী	(১) বৃদ্ধাঙ্গুলী		
		(২) তজ্জনী	(২) তজ্জনী		
		(৩) মধ্যমা	(৩) মধ্যমা		
		(৪) অনামিকা	(৪) অনামিকা		
		(৫) কনিষ্ঠা	(৫) কনিষ্ঠা		

DEED PLAN OF R.S DAG NO-702 (P) L.R DAG NO-1302 (P).
 L.R KH. NO-4317 MOUZA & P.S-CHINSURAH, J.L NO-20,
 WARD NO-17, HOLDING NO-119/75 MOHALLA-DHARAMPUR
 UNDER-H.C.M. DIST-HOOGHLY.

TOTAL AREA OF LAND = 112 SFT. UNDIVIDED
 1/7 SHARE AREA OF LAND = 16 SFT (M/L)

SHOWN THUS - ■

SCALE = 1" = 20'-0"

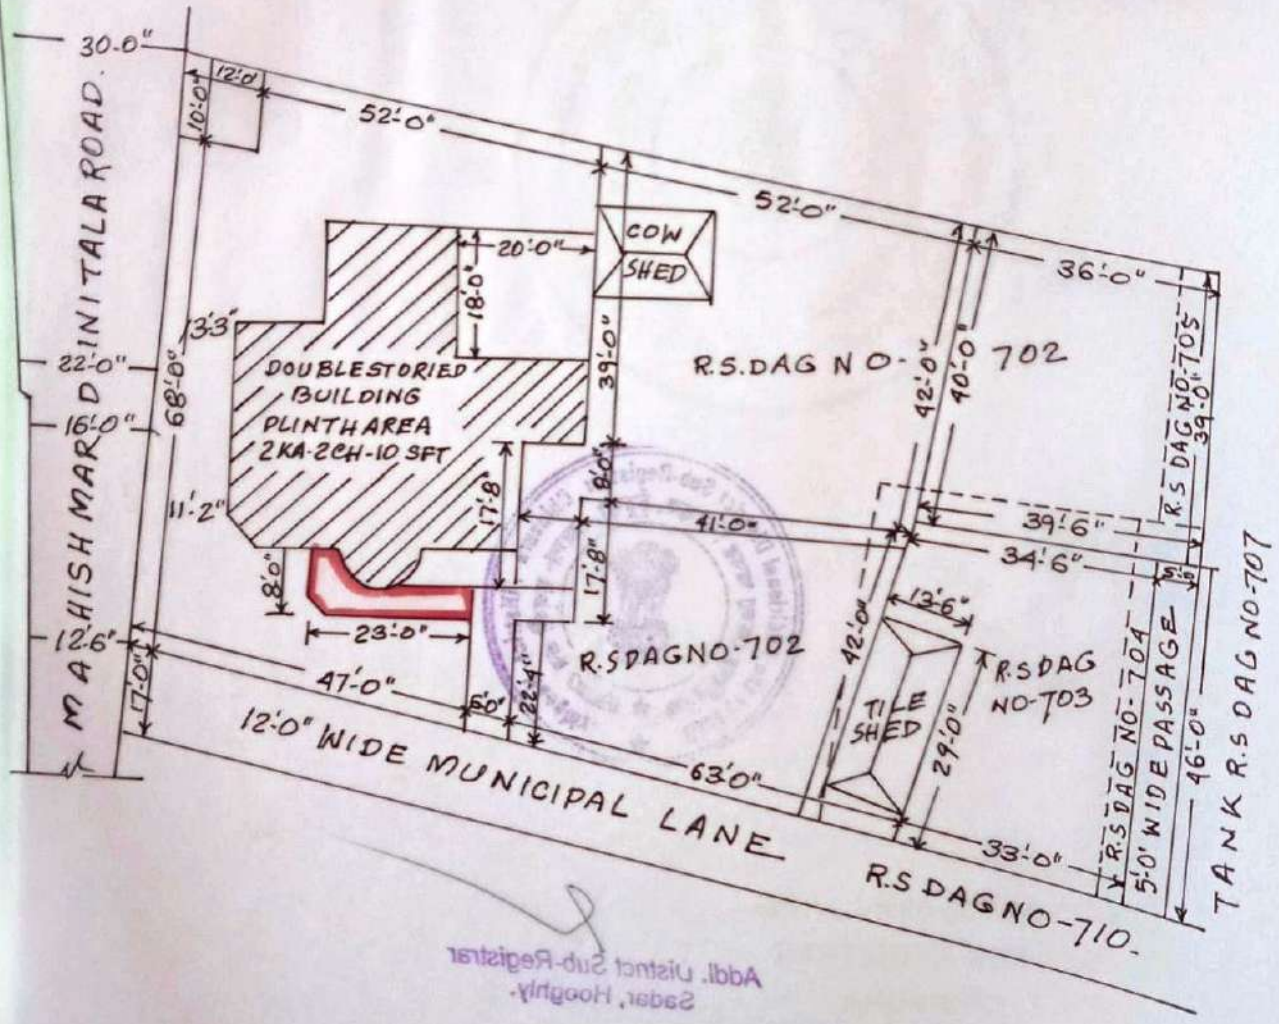

Abd. Nisrnt Sub-Registrar
 Sader, Hooghly.

SIG. OF VENDOR:- Munmun K...

FIRUPATI CONSTRUCTION
 Partner

FIRUPATI CONSTRUCTION
 Partner

Traced By: P. Das.
PRADIP DAS
 Surveyor
 (AS-DIRECTED)
 Reg. NO-WB/K-613

Major Information of the Deed

Deed No :	I-0603-01259/2022	Date of Registration	13/04/2022
Query No / Year	0603-2001124375/2022	Office where deed is registered	
Query Date	11/04/2022 5:30:26 PM	A.D.S.R. CHINSURA, District: Hooghly	
Applicant Name, Address & Other Details	Raju Das Chinsurah Court, Thana : Chinsurah, District : Hooghly, WEST BENGAL, PIN - 712101, Mobile No. : 9831446308, Status : Solicitor firm		
Transaction	Additional Transaction		
[0101] Sale, Sale Document	[4305] Other than Immovable Property, Declaration [No of Declaration : 2]		
Set Forth value	Market Value		
Rs. 15,000/-	Rs. 17,780/-		
Stamp duty Paid(SD)	Registration Fee Paid		
Rs. 750/- (Article:23)	Rs. 192/- (Article:A(1), E)		
Remarks	Received Rs. 50/- (FIFTY only) from the applicant for issuing the assement slip.(Urban area)		

Land Details :




District: Hooghly, P.S:- Chinsurah, Municipality: HOOGHLY-CHINSURAH, Road: Mahishamardinitala, Mouza: Chinsurah, JI No: 20, Pin Code : 712101

Sch No	Plot Number	Khatian Number	Land Use Proposed	Use ROR	Area of Land	SetForth Value (In Rs.)	Market Value (In Rs.)	Other Details
L1	RS-702	RS-1521	Bastu	Bastu	16 Sq Ft	14,000/-	14,000/-	Property is on Road Adjacent to Metal Road,
Grand Total :					.0367Dec	14,000 /-	14,000 /-	

Structure Details :

Sch No	Structure Details	Area of Structure	Setforth Value (In Rs.)	Market value (In Rs.)	Other Details
S1	On Land L1	14 Sq Ft.	1,000/-	3,780/-	Structure Type: Structure
Gr. Floor, Area of floor : 14 Sq Ft., Residential Use, Cemented Floor, Age of Structure: 0Year, Roof Type: Tiles Shed, Extent of Completion: Complete					
Total :		14 sq ft	1,000 /-	3,780 /-	

Seller Details :

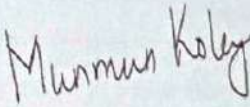SI No	Name,Address,Photo,Finger print and Signature			
1	Name Smt MUNMUN KOLEY (Presentant) Wife of Shri BHASKAR KOLEY Executed by: Self, Date of Execution: 13/04/2022 , Admitted by: Self, Date of Admission: 13/04/2022 ,Place : Office	Photo 	Finger Print 	Signature 
	13/04/2022	LTI 13/04/2022		13/04/2022
NEAR KAILASH DHAM SECTOR 50,NOIDA, Flat No: b-141, City:- Not Specified, P.O:- GAUTAM BUDDHA NAGAR, P.S:-NOIDA SECTOR-49, District:-Gautam Buddha Nagar,Uttar Pradesh, India, PIN:- 201301 Sex: Female, By Caste: Hindu, Occupation: Service, Citizen of: India, Aadhaar No: 57xxxxxxx9356, Status :Individual, Executed by: Self, Date of Execution: 13/04/2022 , Admitted by: Self, Date of Admission: 13/04/2022 ,Place : Office				

Buyer Details :

SI No	Name,Address,Photo,Finger print and Signature			
1	TIRUPATI CONSTRUCTION DHARAMPUR NEAR INCOME TAX OFFICE, Digambar Biswas Road, City:- Hooghly-chinsurah, P.O:- CHINSURAH, P.S:-Chinsurah, District:-Hooghly, West Bengal, India, PIN:- 712101, PAN No.:: aaxxxxxx7f,Aadhaar No Not Provided by UIDAI, Status :Organization, Executed by: Representative			




Representative Details :

SI No	Name,Address,Photo,Finger print and Signature			
1	Name Shri SUJIT KUMAR DEY Son of Shri SUKUMAR DEY Date of Execution - 13/04/2022, , Admitted by: Self, Date of Admission: 13/04/2022, Place of Admission of Execution: Office	Photo 	Finger Print 	Signature 
	Apr 13 2022 12:31PM	LTI 13/04/2022		13/04/2022
DHARAMPUR NEAR RAM MOHAN VIDHYAPITH PRIMARY SCHOOL, Digambar Biswas Road, City:- Hooghly-chinsurah, P.O:- CHINSURAH, P.S:-Chinsurah, District:-Hooghly, West Bengal, India, PIN:- 712101, Sex: Male, By Caste: Hindu, Occupation: Business, Citizen of: India, , Aadhaar No: 43xxxxxxx7243 Status : Representative, Representative of : TIRUPATI CONSTRUCTION (as PARTNER)				

2

Name	Photo	Finger Print	Signature
Smt SUSAMA DEY Wife of Shri SUJIT KUMAR DEY Date of Execution - 13/04/2022, , Admitted by: Self, Date of Admission: 13/04/2022, Place of Admission of Execution: Office			
	Apr 13 2022 12:32PM	LTI 13/04/2022	13/04/2022
DHARAMPUR NEAR RAM MOHAN VIDHYAPITH PRIMARY SCHOOL, Digambar Biswas Road, City:- Hooghly-chinsurah, P.O:- CHINSURAH, P.S:-Chinsurah, District:-Hooghly, West Bengal, India, PIN:- 712101, Sex: Female, By Caste: Hindu, Occupation: Business, Citizen of: India, , Aadhaar No: 43xxxxxxxx4882 Status : Representative, Representative of : TIRUPATI CONSTRUCTION (as PARTNER)			

Identifier Details :

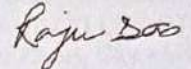Name	Photo	Finger Print	Signature
Shri RAJU DAS Son of Late HRISHIKESH DAS CHINSURAH COURT, City:- Hooghly-chinsurah, P.O:- CHINSURAH, P.S:- Chinsurah, District:-Hooghly, West Bengal, India, PIN:- 712101			
	13/04/2022	13/04/2022	13/04/2022
Identifier Of Smt MUNMUN KOLEY, Shri SUJIT KUMAR DEY, Smt SUSAMA DEY			

Transfer of property for L1

SI.No	From	To. with area (Name-Area)
1	Smt MUNMUN KOLEY	TIRUPATI CONSTRUCTION-0.0366667 Dec

Transfer of property for S1

SI.No	From	To. with area (Name-Area)
1	Smt MUNMUN KOLEY	TIRUPATI CONSTRUCTION-14.00000000 Sq Ft

Endorsement For Deed Number : I - 060301259 / 2022

On 13-04-2022

Certificate of Admissibility(Rule 43,W.B. Registration Rules 1962)

Admissible under rule 21 of West Bengal Registration Rule, 1962 duly stamped under schedule 1A, Article number : 23 of Indian Stamp Act 1899.

Presentation(Under Section 52 & Rule 22A(3) 46(1),W.B. Registration Rules,1962)

Presented for registration at 12:25 hrs on 13-04-2022, at the Office of the A.D.S.R. CHINSURA by Smt MUNMUN KOLEY ,Executant.

Certificate of Market Value(WB PUVI rules of 2001)

Certified that the market value of this property which is the subject matter of the deed has been assessed at Rs 17,780/-

Admission of Execution (Under Section 58, W.B. Registration Rules, 1962)

Execution is admitted on 13/04/2022 by Smt MUNMUN KOLEY, Wife of Shri BHASKAR KOLEY, NEAR KAILASH DHAM SECTOR 50,NOIDA, Flat No: b-141, P.O: GAUTAM BUDDHA NAGAR, Thana: NOIDA SECTOR-49, , Gautam Buddha Nagar, UTTAR PRADESH, India, PIN - 201301, by caste Hindu, by Profession Service

Indetified by Shri RAJU DAS, , , Son of Late HRISHIKESH DAS, CHINSURAH COURT, P.O: CHINSURAH, Thana: Chinsurah, , City/Town: HOOGHLY-CHINSURAH, Hooghly, WEST BENGAL, India, PIN - 712101, by caste Hindu, by profession Law Clerk

Admission of Execution (Under Section 58, W.B. Registration Rules, 1962) [Representative]

Execution is admitted on 13-04-2022 by Shri SUJIT KUMAR DEY, PARTNER, TIRUPATI CONSTRUCTION (Partnership Firm), DHARAMPUR NEAR INCOME TAX OFFICE, Digambar Biswas Road, City:- Hooghly-chinsurah, P.O:- CHINSURAH, P.S:-Chinsurah, District:-Hooghly, West Bengal, India, PIN:- 712101

Indetified by Shri RAJU DAS, , , Son of Late HRISHIKESH DAS, CHINSURAH COURT, P.O: CHINSURAH, Thana: Chinsurah, , City/Town: HOOGHLY-CHINSURAH, Hooghly, WEST BENGAL, India, PIN - 712101, by caste Hindu, by profession Law Clerk

Execution is admitted on 13-04-2022 by Smt SUSAMA DEY, PARTNER, TIRUPATI CONSTRUCTION (Partnership Firm), DHARAMPUR NEAR INCOME TAX OFFICE, Digambar Biswas Road, City:- Hooghly-chinsurah, P.O:- CHINSURAH, P.S:-Chinsurah, District:-Hooghly, West Bengal, India, PIN:- 712101

Indetified by Shri RAJU DAS, , , Son of Late HRISHIKESH DAS, CHINSURAH COURT, P.O: CHINSURAH, Thana: Chinsurah, , City/Town: HOOGHLY-CHINSURAH, Hooghly, WEST BENGAL, India, PIN - 712101, by caste Hindu, by profession Law Clerk

Payment of Fees


Certified that required Registration Fees payable for this document is Rs 192/- (A(1) = Rs 178/- ,E = Rs 14/-) and Registration Fees paid by Cash Rs 192/-

Payment of Stamp Duty

Certified that required Stamp Duty payable for this document is Rs. 731/- and Stamp Duty paid by Stamp Rs 750/-

Description of Stamp

1. Stamp: Type: Impressed, Serial no 2005, Amount: Rs.500/-, Date of Purchase: 13/04/2022, Vendor name: Anup Kumar Ganguly
2. Stamp: Type: Impressed, Serial no 2006, Amount: Rs.100/-, Date of Purchase: 13/04/2022, Vendor name: Anup Kumar Ganguly
3. Stamp: Type: Impressed, Serial no 2007, Amount: Rs.100/-, Date of Purchase: 13/04/2022, Vendor name: Anup Kumar Ganguly
4. Stamp: Type: Impressed, Serial no 2008, Amount: Rs.50/-, Date of Purchase: 13/04/2022, Vendor name: Anup Kumar Ganguly

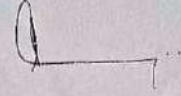

Abhijit Chatterjee
ADDITIONAL DISTRICT SUB-REGISTRAR
OFFICE OF THE A.D.S.R. CHINSURA
Hooghly, West Bengal

Certificate of Registration under section 60 and Rule 69.
Registered in Book - I
Volume number 0603-2022, Page from 27850 to 27870
being No 060301259 for the year 2022.



Digitally signed by ABHIJIT
CHATTERJEE
Date: 2022.04.20 15:10:37 -07:00
Reason: Digital Signing of Deed.

(Abhijit Chatterjee) 2022/04/20 03:10:37 PM
ADDITIONAL DISTRICT SUB-REGISTRAR
OFFICE OF THE A.D.S.R. CHINSURA
West Bengal.

M-52/22

8-80/2022



পশ্চিমবঙ্গ পশ্চিম বঙ্গাল WEST BENGAL

S 824328

M.V-761325

D-26249

5/11/2022

Signature Sheet and
enforcement Sheet are
the Part & Parcel of the
Document.

Adm. District Sub-Registrar
Cansurah, Dt.-Hooghly

07 JAN 2022

সম্পা পাত্র
 (সহ) ত্রুপতি
 প্রমথ রায়-সাহু
 Sampa Patra
 TRUPATI CONSTRUCTION
 Sushil Kumar Dey
 PARTNER
 TRUPATI CONSTRUCTION
 Kusona Dey
 PARTNER

॥ জেলা ও জেলা সাবরেজিষ্টার হগলী, অতিরিক্ত জেলা সাবরেজিষ্টার
 চুঁচুড়া, হগলী, থানা-চুঁচুড়ার সামিল, হগলী-চুঁচুড়া পৌরসভার এলাকাধীন
 জে.এল. নং ২০, চুঁচুড়া মৌজাস্থিত নিম্ন তপশীলে বর্ণিত বাস্তু ভূ-সম্পত্তি
 ও মায় ভোগ্য যত্ যাবতীয় প্রকার ইজমেন্ট স্বত্বাদি সহ সম্পত্তির
 ৬০,২০০.০০ টাকা মূল্যের সাফ বিক্রয় কোবালা দলিল ॥

Signature

পরপৃষ্ঠা.....২