

ক্রমিক নং 622 তারিখ 05/01/2022

মূল্য 2000/-

ক্রয়তার নাম সুজিত কুমার দেব

সাক্ষর স্বকীয়

থানা 584

জেলা মুন্সীগঞ্জ

সাক্ষর সুনীল কুমার

সহকারী প্রকৌশলী, জেলা পরিদপ্তর কোর্ট
অনুপ কুমার গাঙ্গুলী



✓ (অনুপ কুমার গাঙ্গুলী)



02

✓ (অনুপ কুমার গাঙ্গুলী)



01

✓ (অনুপ কুমার গাঙ্গুলী)



03

✓ (অনুপ কুমার গাঙ্গুলী)



04

Sampa Patra



05



Asst. District Sub-Registrar
Sadar, Hooghly.

05 JAN 2022

TIRUPATI CONSTRUCTION
Sunsit Kumar Deb,
PARTNER

সম্পদ মাইতি
(PAN-AGJPD4345E)
সম্পদ ১০৪১০-৪১৪১৩
Sampa Patra
TRUPATI CONSTRUCTION
Sushil Kumar Dey
PARTNER
TRUPATI CONSTRUCTION
Sushil Kumar Dey
PARTNER

(২)

ক্রোতা :- 'তিরুপতি কনস্ট্রাকশন' (PAN - AAPFT1617F) পার্টনারশিপ ফার্ম, অফিস, সাং- দীগ্বর বিশ্বাস রোড, ধরমপুর, ইনকাম ট্যাক্স অফিসের পাশে, পোঃ ও থানা- চুঁচুড়া, জেলা-হুগলী, পিন নং - ৭১২১০১, এর পক্ষে পার্টনারগন - (১) শ্রী সুজিত কুমার দে (PAN - AGJPD4345E), পিতা- শ্রী সুকুমার দে, (২) শ্রীমতী সুষমা দে (PAN - APUPD0345L), স্বামী- শ্রী সুজিত কুমার দে, উভয়ের জাতি - হিন্দু (ভারতীয় নাগরিক), উভয়ের পেশা- ব্যবসা, উভয়ের সাক্ষিম- দীগ্বর বিশ্বাস রোড, ধরমপুর, রামমোহন বিদ্যাপীঠ প্রাইমারী স্কুলের বিপরীতে, পোঃ ও থানা- চুঁচুড়া, জেলা-হুগলী, পিন- ৭১২১০১।

বিক্রেতা :- (১) শ্রীমত্যা আশা মাইতি (PAN- CFAPN5894R), স্বামী - স্বর্গীয় বিনয় কৃষ্ণ মাইতি, জাতি - হিন্দু (ভারতীয় নাগরিক), পেশা- গৃহকার্য, হাল সাক্ষিম- ১৭৬, ধরমপুর দীগ্বর বিশ্বাস রোড, পোঃ ও থানা- চুঁচুড়া, জেলা-হুগলী, পিন- ৭১২১০১।

(২) শ্রী হেমন্ত কুমার মাইতি (PAN-AEDPM5441G), পিতা - স্বর্গীয় বিনয় কৃষ্ণ মাইতি, জাতি - হিন্দু (ভারতীয় নাগরিক), পেশা- অবসরপ্রাপ্ত, সাক্ষিম- ফ্ল্যাট নং - ডি, তৃতীয় তল, দেবালয় এ্যাপার্টমেন্ট, তোলাফটক, পোঃ ও থানা- চুঁচুড়া, জেলা-হুগলী, পিন-৭১২১০১।

(৩) শ্রী প্রশান্ত কুমার মাইতি (PAN-AEVPM2048H), পিতা - স্বর্গীয় বিনয় কৃষ্ণ মাইতি, জাতি - হিন্দু (ভারতীয় নাগরিক), পেশা- অবসরপ্রাপ্ত, হাল সাক্ষিম- 'রিভার ব্রীজ এ্যাপার্টমেন্ট', ব্লক - ১৪, ফ্ল্যাট নং ১ম-এ, ৪০, জি.টি. রোড, বৈদ্যবাটী, জেলা-হুগলী, পিন- ৭১২২২।

(৪) শ্রীমতী সম্পা পাত্র (PAN- CIPPP1041R), স্বামী- শ্রী জয়দেব পাত্র, জাতি - হিন্দু (ভারতীয় নাগরিক), পেশা - গৃহকার্য, সাক্ষিম- উদয়নারায়নপুর, কুরটি, বিনোদবাটী, পোঃ ও থানা- উদয়নারায়নপুর, জেলা- হাওড়া, পিন- ৭১১২২৬।

কস্য রায়ত স্বত্ব বিশিষ্ট এল.আর. ১৩০২ নং দাগে অবিভক্ত অংশের বাস্তু ভূমি মায় তদুপরিস্থিত টালির ছাউনীযুক্ত গৃহাদীর অবিভক্ত অংশ সহ ও মায় ভোগ্য যত্ যাবতীয় ইজমেন্ট স্বত্বাদি সহ সম্পত্তির সাক্ষ বিক্রয় কোবালা পত্র সিদং কার্য্যাক্ষাণে :- জেলা ও জেলা সাবরেজিষ্ট্রার হুগলী, অতিরিক্ত জেলা সাবরেজিষ্ট্রার চুঁচুড়া, হুগলী, থানা- চুঁচুড়ার সামিল হুগলী- চুঁচুড়া

পরপৃষ্ঠা.....৩

অক্ষয় মাইতি
 (সম্পত্তি মালিক)
 অক্ষয় মাইতি
 Sampa Patra
 TIRUPATI CONSTRUCTION
 Sampa Kumar Dey,
 PARTNER
 TIRUPATI CONSTRUCTION
 Sampa Kumar Dey,
 PARTNER

(৩)

গৌরসভার এলাকাধীন, ১৭ নং ওয়ার্ডের ধরমপুর মহল্লাস্থিত, ১১৯/৭৫ নং হোল্ডিং ভুক্ত জে.এল.
 নং ২০, চুঁচুড়া মৌজায় অবস্থিত রিভিসন্যাল সেটেলমেন্টের ১৫২১ নং খতিয়ানভুক্ত ৭০২ নং দাগে,
 এল.আর. ৪৩১৭ নং খতিয়ান ভুক্ত যাহার হাল এল.আর. ১৩০২ নং দাগে ১ আনা সম্পত্তি অন্দরে
 পূর্বে অধুনামৃত বিনয় কৃষ্ণ মাইতি কর্তৃক ৭২২৬ নং বন্দোবস্ত পত্র দলিলে প্রদেয় বাদে বক্রী
 অধুনামৃত বিনয় কৃষ্ণ মাইতি নামীয় এল.আর. ৪৩১৭ নং খতিয়ানে ১৩০২ নং দাগের সম্পত্তি
 বিনয় কৃষ্ণ মাইতি মহাশয়ের স্বত্ব দখলীয় মালিক ও দখলীকার থাকাবস্থায় আশা মাইতি-কে স্ত্রী
 স্বরূপ, হেমন্ত মাইতি, প্রশান্ত মাইতি, জয়ন্ত মাইতি দীপক -কে পুত্র স্বরূপ এবং শ্যামলী রায়, শম্পা
 পাত্র ও সমাপিকা সরকার মহাশয়াগনকে কন্যা স্বরূপ ওয়ারিশ রাখিয়া বিগত ইংরাজী
 ০২/১২/২০০৬ তারিখে পরলোকগমন করিলে উক্ত বিনয় কৃষ্ণ মাইতির মৃত্যুর পর তাহার
 বিধিস্বত্ব ওয়ারিশবিধায় হিন্দু উত্তরাধিকারী আইনের বিধান মতে আমরা অত্র বিক্রেতা কোবালা
 দাতাগণ ও শ্যামলী রায়, সমাপিকা সরকার ও জয়ন্ত মাইতি উক্ত বিনয়কৃষ্ণ মাইতি ত্যক্ত সম্পত্তি
 মালিক ও দখলীকার হইয়া বক্রী সম্পত্তি হইতে বসতবাড়ি সম্পত্তি আমরা অত্র বিক্রয় কোবালা
 দাতাগণ ও শ্যামলী রায়, সমাপিকা সরকার ও জয়ন্ত মাইতির ওয়ারিশগণ অবিভক্ত অংশ পৃথক
 পৃথক দলিলে সর্বমোট ০.০৪৩ একর সম্পত্তি মায় তদুপরিস্থিত গৃহাদি অত্র ক্রেতাগণকে পূর্বেই বিক্রয়
 করিয়া দিয়াছি বা দিয়াছেন। এক্ষণে এল.আর. ৪৩১৭ নং খতিয়ানে এল.আর. ১৩০২ নং দাগে
 রেকর্ডভুক্ত বক্রী ০.০০৫ একর সম্পত্তি হইতে নিম্ন তপশীলে বিশদে বর্ণিত দক্ষিণে চিহ্নিত ও
 নির্দিষ্ট মতে ১১২ বর্গফুট পরিমিত ভূ-সম্পত্তি আমরা অত্র বিক্রেতা কোবালা দাতাগণ ও শ্যামলী
 রায়, সমাপিকা সরকার ও জয়ন্ত মাইতি ওয়ারিশগণ প্রত্যেকে অবিভক্ত ১/৭ অংশ করিয়া প্রাপ্ত
 হইয়া একযোগে এজমালে তাহাতে মালিক ও দখলীকার থাকাবস্থায় আমরা অত্র দলিলের বিক্রেতা
 কোবালা দাতাগণ আমাদের ৪/৭ অংশে ক্রমবশী ৬৪ বর্গফুট পরিমিত বাস্তু সম্পত্তি তথায় এযাবৎকাল
 সকলের গোচরে অন্যের বিনা ওজর আপত্তে নিবির্বাদে নিবৃত্ত স্বত্বে ও খাজনা ও ট্যাক্সাদী যথারীতি
 আদায় দিয়া সকল প্রকার হস্তান্তরাদির ক্ষমতা যুক্ত মালিক উত্তম ও অপরাডেয় স্বত্বে নিজ নিজ স্বত্ব
 পরিচালনে নিম্ন তপশীল সম্পত্তি ভোগ দখলে কায়েম আছি।

এক্ষণে আমরা অত্র বিক্রেতা কোবালা দাতাগণ আমাদের নানাবিধ বৈধ কারণে
 নগদ অর্থের আবশ্যিকতা হেতু নিম্ন তপশীল বর্ণিত ৬৪ বর্গফুট সম্পত্তি তাহা মায় ভোগ্য
 যত্ যাবতীয় ইজমেন্ট স্বত্বাদী সহ সম্পত্তি বিক্রয় করিবার ঘোষণা করিলে আপনারা ক্রেতাদ্বয়
 তাহা অবগত হইয়া নিম্ন তপশীল বর্ণিত সম্পত্তি বর্তমান বাজারের উচিত মূল্য মং
 ৬০,২০০.০০ (ষাট হাজার দুইশত) টাকা গনে খরিদ করিতে ইচ্ছা প্রকাশ করায় আপনাদের
 প্রস্তাবিত মূল্যই সময়োচিত সর্বোচ্চ বাজার পন বিবেচনায় আমরা তাহাতে সম্মত হইয়া পন
 মূল্যের লিখিত মং ৬০,২০০.০০ (ষাট হাজার দুইশত) টাকা এককালীন নগদে বুঝিয়া

(Signature)

অক্ষয় হুতি
সেইত্বে
গম্বস্ত্বে
Sampa Patra
TRUPATI CONSTRUCTION
Suresh Kumar Dely.
PARTNER

TRUPATI CONSTRUCTION
Suresh Patra.
PARTNER

(8)

পাইয়া অদ্যকার তারিখে আপনাদের অনুকূলে অত্র সাফ বিক্রয় কোবালা দলিল লিখিয়া দিয়া বিক্রীত সম্পত্তি হইতে চিরতরে নিঃস্বত্ব ও দখলত্যাগী হইলাম। বিক্রীত সম্পত্তিতে আমাদের যাহা কিছু স্বত্ব, স্বামিত্ব, দখল, লভ্যাধিকার ও হক, হকিম্বতাদি ছিল বা আছে কি জন্মিয়াছে তসুদয় অদ্য হইতে বিলুপ্ত হইয়া নিব্ব্যুত স্বত্বে আপনাদের প্রতি বর্তাইল। এতদ্বারা স্বীকার, অঙ্গীকার, প্রচার ও প্রকাশ করিতেছি যে, আপনারা ক্রেতাদ্বয় অদ্য হইতে আমাদের বিক্রীত সম্পত্তির যাবতীয় স্বত্বে স্বত্ববান ও স্বত্ববতী ও দখলে দখলকার ও দখলকারিনী ও হকে হকদার হইয়া বর্তমান মালিক সেরেস্ভায় ও স্থানীয় পৌরসভা অফিস সহ অন্যান্য যাবতীয় অফিসাদিতে নিজ নিজ নাম পত্তন করতঃ সন সন মালিকের বন্দাদি ও ট্যাক্সাদি আদায় সহকারে যদচ্ছাক্রমে দান, বিক্রয়, হস্তান্তর, রূপান্তর, বিলি, ইত্যাদি যাবতীয় প্রকার স্বত্ব ও ক্ষমতা পরিচালনা পূর্বক পুত্র পৌত্রাদি ওয়ারিশান ও স্থলাভিষিক্ত গণক্রমে চিরকাল পরম সুখে ভোগ দখল করিতে থাকুন, তাহাতে কস্মিনকালেও আমরা কিংবা আমাদের কোন ওয়ারিশানগন বা স্থলাভিষিক্তগণ কেহ কখনও কোনপ্রকার দাবী দাওয়া ওজর আপত্তি করিতে পারিব না, করিলেও তাহা সর্বত্র সর্বদালতে বাতিল ও নামঞ্জুর হইবে।

বিক্রীত সম্পত্তি ইতিপূর্বে কোন প্রকার হস্তান্তর করি নাই, বন্ধকাদি দিই নাই, অপর কাহারও সহিত বিক্রয় চুক্তিতে আবদ্ধ হই নাই। ইহা কোন দেবোত্তর বা পৌরোত্তর সম্পত্তি নহে। ইহা সরকার বাহাদুর কর্তৃক অধিগৃহীত হয় নাই। ইহার উপর কোন আদালত হইতে স্থায়ী বা অস্থায়ী নিষেধাজ্ঞা আরোপিত হয় নাই বা কোন আদালত কর্তৃক ক্রোকাবদ্ধ হয় নাই। সম্পূর্ণ নির্দায়, নির্দোষ ও মুক্ত অবস্থায় আমাদের খাস দখলে থাকাকালীন আপনাদের অনুকূলে বিক্রয় পূর্বক হস্তান্তর করিয়া উহার খাস দখল আপনাদিগকে বুঝাইয়া দিলাম।

যদ্যপি আমাদের কর্তৃক কোন প্রকার শঠতা তঞ্চকতা অবলম্বন প্রকাশ পায় বা আমাদের স্বত্ব দখলের কোন ত্রুটির কারণে আপনাদের খরিদা স্বত্ব দখলের কোনপ্রকার বাধা বিঘ্ন সৃষ্টি বা কোনপ্রকার জটিলতা উদ্ভব হয় তাহা হইলে যাবতীয় ক্ষতিপূরণ সহ পণের লিখিত টাকা আপোষে আপনাদিগকে মায় ওয়ারিশানগণক্রমে ফেরৎ দিতে বাধ্য রহিলাম। নিজ ইচ্ছায় ফেরৎ দিতে অস্বীকার করিলে আদালত যোগে আমার অপরাপর সম্পত্তি ক্রোকাবদ্ধ করতঃ নিলাম বিক্রয় করিয়া তাহা আদায় লইতে পারিবেন।

পরপৃষ্ঠা.....৫

(৩)

সম্পত্তি
সেই
সম্পত্তি
Sampa Patra
TRUPATI CONSTRUCTION
Sarsid Kumar Patra.
PARTNER
TRUPATI CONSTRUCTION
Sampa Patra.
PARTNER

বিক্রীত সম্পত্তিতে আপনাদের খরিদা স্বত্ব বজায় ও অক্ষুন্ন রাখার জন্য বা কোন ভুল ভ্রান্তি থাকার দরুন তাহা নিরসন ও সংশোধনের জন্য যদিও আপনাদের বরাবরে কোনপ্রকার সংশোধনী দলিলপত্রাদী করিয়া দিবার প্রয়োজন হয় তাহা আপনাদের ব্যায়ে সমুদয় করিয়া দিতে আমি মায় ওয়ারিশানগণ ক্রমে বাধ্য রহিলাম ও রহিল।

বিক্রীত তপশীল সম্পত্তি সম্পর্কে সরকারি রাজস্ব দপ্তরে, পৌরসভা অফিসে ও অন্যান্য যাবতীয় অফিসাদীতে সাবেক নাম-খারিজের মালিক হিসাবে আপনাদের নিজ নিজ নাম জারি ও পতন করাইয়া লইবেন, তদ্বিষয়ে আমার পূর্ণ সম্মতি অত্র দলিল মূলে দেওয়া রহিল বলিয়া গণ্য হইবে।

এতদর্থে সুস্থ শরীরে, সরল মনে অন্যের বিনা প্ররোচনায় বিনা অনুরোধে নিজ হিতার্থে ও স্বার্থে ও অত্র দলিলে লিখিত বিষয় বস্তু সম্যক অবগত থাকিয়া ও পূনের সমুদয় টাকা নিম্ন টাকার জায় মোতাবেক বুঝিয়া পাইয়া আপনারা ক্রেতাগণ আপনাদের নাম বরাবর অত্র সাক্ষর কোবালা দলিল সম্পাদন ও নিবন্ধন করিয়া দিলাম। ইতি তারিখ বাংলা ১৪২৮ সনের ২০ জুন ১৯৬১, মোতাবেক ২০২২ সালের ৫ই জুলাই সপ্তমী।

-ঃঃ বিক্রীত তপশীল সম্পত্তির পরিচয়ঃঃ-

জেলা ও জেলা সাবরেজিষ্ট্রার অফিস হগলী, অতিরিক্ত জেলা সাবরেজিষ্ট্রার টুঁচুড়া, হগলী, থানা-টুঁচুড়ার সামিল হগলী-টুঁচুড়া পৌরসভার এলাকাধীন, ১৭ নং ওয়ার্ডের ১১৯/৭৫ নং হোল্ডিং ভুক্ত ধরমপুর মহল্লাস্থিত, জে.এল. নং ২০, টুঁচুড়া মৌজায় অবস্থিত রিভিসন্যাল সেটেলমেন্টের ১৫২১ নং খতিয়ানভুক্ত, আর.এস. ৭০২ নং দাগে, যাহার হাল এল.আর. ১৩০২ নং দাগে হাল এল.আর. সেটেলমেন্টের ৪৩১৭ নং খতিয়ান হইতে বক্রী ০.০০৫ একর পরিমিত বাস্তু ভূ-সম্পত্তির অন্দরে চিহ্নিত মতে ১১২ বর্গফুট সম্পত্তির মধ্যে আমাদের স্বামী ও পিতার তত্ত্ব ওয়ারিশ সূত্রে প্রাপ্ত অবিভক্ত ৪/৭ অংশে কমবেশী ৬৪ বর্গফুট বাস্তু ভূ-সম্পত্তি মায় তদুপরিস্থিত ১০০ বর্গফুট সিমেন্টের মেঝে যুক্ত টালির ছাউনীযুক্ত সম্পত্তি যাহা অত্র দলিলের ষোল আনা সম্পত্তি সঙ্গীয়

পরপৃষ্ঠা.....৬

(৬)

অক্ষয় কুমার
সম্পত্তি
সম্পত্তি
Sampa Patra
TRUPATI CONSTRUCTION
Sushil Kumar Dey
PARTNER
TRUPATI CONSTRUCTION
Sushil Kumar Dey
PARTNER

নক্সায় 'লাল' রেখা দ্বারা বেষ্টিত অংশে প্রদর্শিত হইয়াছে - উক্ত সম্পত্তি মায় দরবস্ত হক, হকুক মায় ভোগ্য যত্ যাবতীয় ইজমেন্ট স্বত্বাদী সহ - তাহাই এতদ্বারা বিক্রয় হইল।

১১২ বর্গফুট সম্পত্তির চৌহদ্দী :-

- | | | |
|---------|----|---|
| উত্তরে | ঃ- | অত্র ক্রেতাগনের ক্রয়কৃত আর.এস. ৭০২ নং দাগের চিহ্নিত সম্পত্তি। |
| দক্ষিনে | ঃ- | অত্র ক্রেতাগনের ক্রয়কৃত আর.এস. ৭০২ নং দাগের চিহ্নিত সম্পত্তি। |
| পূর্বে | ঃ- | ৬ ফুট চওড়া কমন প্যাসেজ যাহা ১২ ফুট চওড়া মিউনিসিপ্যাল রাস্তা যাহা ২২ ফুট রাস্তায় মিশিয়াছে। |
| পশ্চিমে | ঃ- | অত্র ক্রেতাগনের আর.এস ৭০২ নং দাগের চিহ্নিত সম্পত্তি। |

ইহার বার্ষিক খাজনা মোট জমার অন্দরে হারাহারি ধার্য্য মতে পশ্চিমবঙ্গ সরকার পক্ষে জেলা হগলী, থানা টুঁচুড়া সমষ্টি ভূমি ও ভূমি সংস্কার আধিকারিক মগরা-টুঁচুড়া সেরেস্ভায় আদায় দিতে হয়।

ইসাদী

১) Raju Das.
Talaghat Lane
P.O. TA Hooghly

Drafted by me

Prinaj Ushantalla
Advocate

Judges' Court Hooghly, Chinsurah

Regd

Prinaj Ushantalla









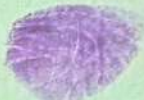








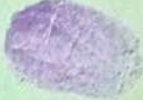




২) Pintu Chanda
Dharampur, Chinsurah
Hooghly.

কমপিউটার টাইপকারক

টুঁচুড়া কোর্ট











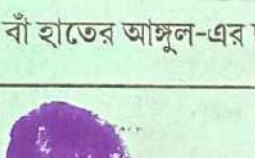
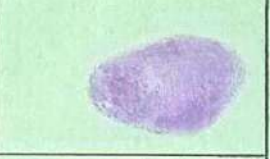

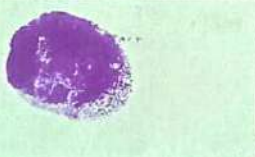






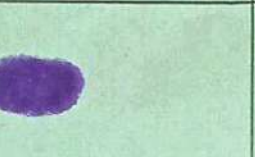
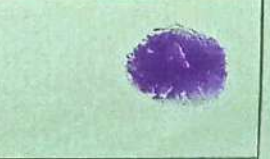

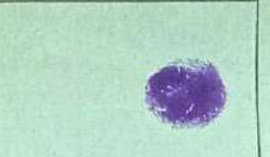
দুই হাতের আঙ্গুল-এর ছাপ (টিপ)

(বিক্রেতা/ক্রেতা/দাতা/গ্রহীতা)

		বাঁ হাতের আঙ্গুল-এর ছাপ (টিপ)		ডান হাতের আঙ্গুল-এর ছাপ (টিপ)	
 <p>আব্বা মাইতি</p>		(১) বৃদ্ধাঙ্গুলী	(১) বৃদ্ধাঙ্গুলী		
		(২) তজ্জনী	(২) তজ্জনী		
<p>আব্বা মাইতি</p> <hr/> <p>স্বাক্ষর</p>		(৩) মধ্যমা	(৩) মধ্যমা		
		(৪) অনামিকা	(৪) অনামিকা		
		(৫) কনিষ্ঠা	(৫) কনিষ্ঠা		
		বাঁ হাতের আঙ্গুল-এর ছাপ (টিপ)		ডান হাতের আঙ্গুল-এর ছাপ (টিপ)	
 <p>মোস্তাফিজুল হক মাইতি</p>		(১) বৃদ্ধাঙ্গুলী	(১) বৃদ্ধাঙ্গুলী		
		(২) তজ্জনী	(২) তজ্জনী		
<p>মোস্তাফিজুল হক মাইতি</p> <hr/> <p>স্বাক্ষর</p>		(৩) মধ্যমা	(৩) মধ্যমা		
		(৪) অনামিকা	(৪) অনামিকা		
		(৫) কনিষ্ঠা	(৫) কনিষ্ঠা		

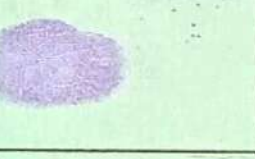

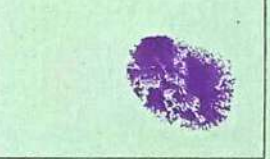


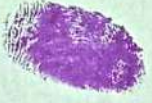
















দুই হাতের আঙ্গুল-এর ছাপ (টিপ)

বিক্রেতা/ক্রেতা/দাতা/গ্রহীতা

	বাঁ হাতের আঙ্গুল-এর ছাপ (টিপ)		ডান হাতের আঙ্গুল-এর ছাপ (টিপ)	
 প্রশান্ত কুমার সর্মা		(১) বৃদ্ধাঙ্গুলী	(১) বৃদ্ধাঙ্গুলী	
		(২) তর্জনী	(২) তর্জনী	
 প্রশান্ত কুমার সর্মা স্বাক্ষর		(৩) মধ্যমা	(৩) মধ্যমা	
		(৪) অনামিকা	(৪) অনামিকা	
		(৫) কনিষ্ঠা	(৫) কনিষ্ঠা	
	বাঁ হাতের আঙ্গুল-এর ছাপ (টিপ)			ডান হাতের আঙ্গুল-এর ছাপ (টিপ)
 Sampa Patra		(১) বৃদ্ধাঙ্গুলী	(১) বৃদ্ধাঙ্গুলী	
		(২) তর্জনী	(২) তর্জনী	
 Sampa Patra স্বাক্ষর		(৩) মধ্যমা	(৩) মধ্যমা	
		(৪) অনামিকা	(৪) অনামিকা	
		(৫) কনিষ্ঠা	(৫) কনিষ্ঠা	

দুই হাতের আঙ্গুল-এর ছাপ (টিপ)

বিক্রেতা/ক্রেতা/দাতা/গ্রহীতা


		বাঁ হাতের আঙ্গুল-এর ছাপ (টিপ)		ডান হাতের আঙ্গুল-এর ছাপ (টিপ)	
 <i>Sarbis Kumar Dey</i>			(১) বৃদ্ধাঙ্গুলী	(১) বৃদ্ধাঙ্গুলী	
			(২) তর্জনী	(২) তর্জনী	
<p>FIRUPATI CONSTRUCTION</p> <p><i>Sarbis Kumar Dey</i></p> <p>PARTNER</p> <p>স্বাক্ষর</p>			(৩) মধ্যমা	(৩) মধ্যমা	
			(৪) অনামিকা	(৪) অনামিকা	
			(৫) কনিষ্ঠা	(৫) কনিষ্ঠা	
		বাঁ হাতের আঙ্গুল-এর ছাপ (টিপ)		ডান হাতের আঙ্গুল-এর ছাপ (টিপ)	
 <i>Susana Dey</i>			(১) বৃদ্ধাঙ্গুলী	(১) বৃদ্ধাঙ্গুলী	
			(২) তর্জনী	(২) তর্জনী	
<p>FIRUPATI CONSTRUCTION</p> <p><i>Susana Dey</i></p> <p>PARTNER</p> <p>স্বাক্ষর</p>			(৩) মধ্যমা	(৩) মধ্যমা	
			(৪) অনামিকা	(৪) অনামিকা	
			(৫) কনিষ্ঠা	(৫) কনিষ্ঠা	

DEED PLAN OF R.S DAG NO-702, R.S KH.NO-1521, L.R DAG NO-1302, L.R KH.NO-4317, MOUZA & P.S-CHINSURAH. J.L NO-20. WARD NO-17, HOLDING NO-119/75 MOHALLA-DHARAM PUR. UNDER-H.C.M. DIST-HOOGHLY

TOTAL AREA OF LAND = 112 SFT.
 $\frac{4}{7}$ SHARE AREA OF LAND = 64 SFT.

SHOWN THUS- ■

SCALE: 1" = 20'-0"

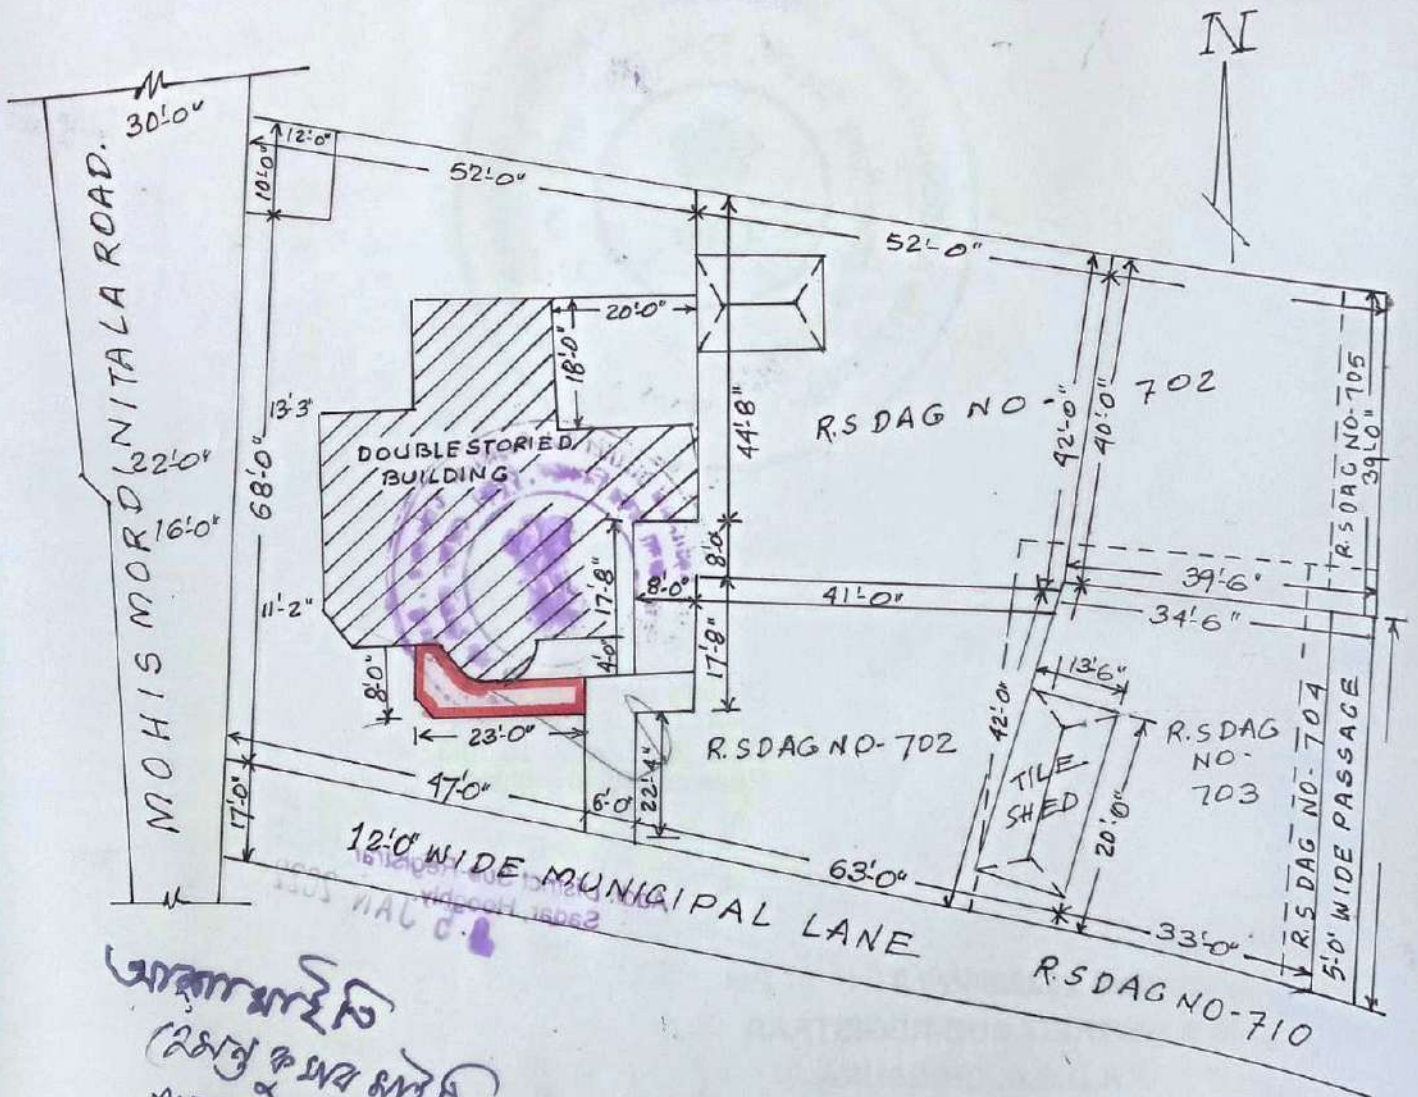

Handwritten text in Odia script, likely a signature or name, including the name Sampa Patra.

TIRUPATI CONSTRUCTION
 Srisid Kumar Das
 PARTNER
 TIRUPATI CONSTRUCTION
 Suma Das
 PARTNER

P. Das.
 PRADIP DAS
 SURVAYOR
 (AS-DIRECTED)
 Reg. NO-WB/K-613

आयकर विभाग
INCOME TAX DEPARTMENT



भारत सरकार
GOVT. OF INDIA

ASHA MAITY
BHUPATI MOHAN BERA
12/08/1932

CFAPM5894R

ASHA MAITY
Signature



*In case this card is lost / found kindly inform / return to :-
Income Tax PAN Services Unit, UTITSE
Plot No. 3, Sector 11, CBD Belapur,
Navi Mumbai - 400 614.*

*यस कार्ड के खोने/पाने पर कृपया सूचित करें/सीधारे :-
आपका पिय सेवा एकाईट, यूटीआईएसई
प्लॉट नं: 3, सेक्टर 11, सीबीडी बेलपुर,
नवी मुंबई-400614*

स्थायी लेखा संख्या /PERMANENT ACCOUNT NUMBER
AEVPM2048H



नाम /NAME
PRASANTA KUMAR MAITI

पति का नाम /NAME
BENOY KRISHNA MAITI

जन्म तिथि /DATE OF BIRTH
07-07-1951

हस्ताक्षर /SIGNATURE

Abhagat

आयकर आयुक्त, रांची
COMMISSIONER OF INCOME TAX RANCHI

स्थायी लेखा संख्या

/PERMANENT ACCOUNT NUMBER



AEDPM5441G



नाम /NAME

HEMANTA KUMAR MAITI

पिता का नाम /FATHER'S NAME

BINAY KRISHNA MAITI

जन्म तिथि /DATE OF BIRTH

06-12-1954

हस्ताक्षर /SIGNATURE

अध्यक्ष आयुक्त, प.म. XI

COMMISSIONER OF INCOME-TAX, W.D. XI

इस कार्ड के खो / मिल जान पर कृपया जारी करने वाले प्राधिकारी को सूचित / वापस कर दें

संयुक्त आयुक्त, प्रशासन, प.म. XI, पी-7,

चौरंगी स्क्वायर,
कलकत्ता - 700 069.

In case this card is lost/found, kindly inform/return to the issuing authority :

Joint Commissioner of Income-tax (Systems & Technical),

P-7,
Chowringhee Square,
Calcutta- 700 069.

आयकर विभाग
INCOME TAX DEPARTMENT
SAMPA PATRA



भारत सरकार
GOVT. OF INDIA

BINOY KRISHNA MAITY

09/05/1958

Permanent Account Number

CIPPP1041R

Sampa Patra
Signature



In case this card is lost / found, kindly inform / return to :
Income Tax PAN Services Unit, UHITSL
Plot No. 3, Sector 11, CBD Belapur,
New Mumbai - 400 614.


इस कार्ड के खोने/पाने पर कृपया सूचित करें/लौटाएं :
आयकर पैन सेवा यूनिट, UHITSL.
प्लॉट नं: ३, सेक्टर ११, सी.बी.डी. बेलपुर,
नवी मुंबई-४०० ६१४.

आयकर विभाग
INCOME TAX DEPARTMENT

भारत सरकार
GOVT. OF INDIA



स्थायी लेखा संख्या कार्ड
Permanent Account Number Card
AGJPD4345E

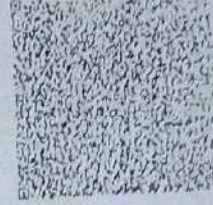

नाम / Name
SUJIT KUMAR DEY

पिता का नाम / Father's Name
SUKUMAR DEY

जन्म की तारीख
Date of Birth
07/01/1972

Sujit Kumar Dey
हस्ताक्षर / Signature


20172011

एस आउ के खोले/पान पर कृपया सुधित करे/लौटारः
भायकत पन सेवा इकाई, एन एस डी एस
बायो मन्डिल, मन्नी स्टर्लिंग,
प्लॉट नं. 341, सर्वे नं. 997/8,
मॉडल कॉलोनी, दीप बंगला चौक के पास,
पुणे - 411 016.

*If this card is lost / someone's lost card is found,
please inform / return to :*

Income Tax PAN Services Unit, NSDI
4th Floor, Manin Sterling,
Plot No. 341, Survey No. 997/8,
Model Colony, Near Deep Bungalow Chowk,
Pune - 411 016.

Tel: 91-20-2721 8080, Fax: 91-20-2721 8081
e-mail: unitinfo@nsdi.co.in

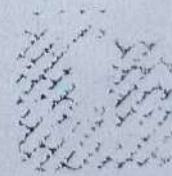

आयकर विभाग
INCOME TAX DEPARTMENT

भारत सरकार
GOVT. OF INDIA




स्थायी लेखा संख्या कार्ड
Permanent Account Number Card
APUPD0345L



नाम / Name
SUSAMA DEY

पिता का नाम / Father's Name
SUKUMAR KUNDU

जन्म की तारीख
Date of Birth
28/11/1979

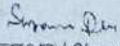
हस्ताक्षर / Signature

09082019

आयकर विभाग
INCOME TAX DEPARTMENT



भारत सरकार
GOVT. OF INDIA

स्थायी लेखा संख्या कार्ड
Permanent Account Number Card

AAPFT1617F

नाम / Name
TIRUPATI CONSTRUCTION



16062019

भगमन/गठन की तारीख
Date Of Incorporation/Formation
11/06/2019

इस कार्ड के खोने/पाने पर कृपया सूचित करें/लौटाएं:

आयकर पैन सेवा इकाई, एन एस डी एल
चौथी मंजिल, मंत्री स्टर्लिंग,
प्लॉट नं. 341, सर्वे नं. 997/8,
मॉडल कालोनी, दीप बंगला चौक के पास,
पुणे - 411 016.

*If this card is lost / someone's lost card is found,
please inform / return to :*

Income Tax PAN Services Unit, NSDL,
4th Floor, Mantri Sterling,
Plot No. 341, Survey No. 997/8,
Model Colony, Near Deep Bungalow Chowk,
Pune - 411 016.

Tel: 91-20-2721 8080, Fax: 91-20-2721 8081
e-mail: tininfo@nsdl.co.in



V.C No - 01/22

Government of West Bengal

Department of Finance (Revenue) , Directorate of Registration and Stamp Revenue






OFFICE OF THE A.D.S.R. CHINSURA, District Name :Hooghly

Signature / LTI Sheet of Query No/Year 06032000026249/2022

I. Signature of the Person(s) admitting the Execution at Private Residence.

Sl No.	Name of the Executant	Category	Photo	Finger Print	Signature with date
1	ASHA MAITY 176 Dharampur, Digambar Biswas Road, City:- Hooghly-chinsurah, P.O:- CHINSURAH, P.S:-Chinsurah, District:- Hooghly, West Bengal, India, PIN:- 712101	Seller		 01	 5/1/22
2	Shri HEMANTA KUMAR MAITI Debalaya Aparment, Flat No: 3/D, City:- Hooghly- chinsurah, P.O:- CHINSURAH, P.S:- Chinsurah, District:- Hooghly, West Bengal, India, PIN:- 712101	Seller		 02	 5/1/2022
3	Shri PRASANTA KUMAR MAITI BL-14, 1-FR,FL-B 40 G.T. ROAD, BAIDYABATI, City:- Champdany, P.O:- BAIDYABATI, P.S:- Bhadreswar, District:- Hooghly, West Bengal, India, PIN:- 712222	Seller		 03	 5/1/2022

I. Signature of the Person(s) admitting the Execution at Private Residence.

SI No.	Name of the Executant	Category	Photo	Finger Print	Signature with date
4	Smt SAMPA PATRA UDAY NARAYANPUR, BINODBATI, City:- Not Specified, P.O:- UDAYNARAYANPUR, P.S:-Howrah, District:- Howrah, West Bengal, India, PIN:- 711226	Seller		 04	Sampa Patra 5/1/2022
5	Shri SUJIT KUMAR DEY Dharampur Opp. Rammohan Vidyapith Primary School, Digambar Biswas Road, City:- Hooghly- chinsurah, P.O:- CHINSURAH, P.S:- Chinsurah, District:- Hooghly, West Bengal, India, PIN:- 712101	Represent ative of Buyer [TIRUPATI CONSTR UCTION]		 05	TIRUPATI CONSTRUCTION Sujit Kumar Dey PARTNER 5/1/2022
6	Smt SUSUMA DEY Dharampur Opp. Rammohan Vidyapith Primary School, Digambar Biswas Road, City:- Hooghly- chinsurah, P.O:- CHINSURAH, P.S:- Chinsurah, District:- Hooghly, West Bengal, India, PIN:- 712101	Represent ative of Buyer [TIRUPATI CONSTR UCTION]		 06	TIRUPATI CONSTRUCTION Susuma Dey PARTNER 5/1/2022

Sl No.	Name and Address of identifier	Identifier of	Photo	Finger Print	Signature with date
1	Shri RAJU DAS Son of Late HRISHIKESH DAS CHINSURAH COURT, City:- Hooghly-chinsurah, P.O:- CHINSURAH, P.S:-Chinsurah, District:-Hooghly, West Bengal, India, PIN:- 712101	ASHA MAITY, Shri HEMANTA KUMAR MAITI, Shri PRASANTA KUMAR MAITI, Smt SAMPA PATRA, Shri SUJIT KUMAR DEY, Smt SUSUMA DEY		 07	 Raju Das 5/1/22

(Abhijit Chatterjee)
 ADDITIONAL DISTRICT
 SUB-REGISTRAR
 OFFICE OF THE A.D.S.R.
 CHINSURA
 Hooghly, West Bengal
 Addl. Distnt Sub-Registrar
 Sadar, Hooghly.



Major Information of the Deed

Deed No :	I-0603-00080/2022	Date of Registration	07/01/2022
Query No / Year	0603-2000026249/2022	Office where deed is registered	
Query Date	04/01/2022 12:36:29 PM	0603-2000026249/2022	
Applicant Name, Address & Other Details	Raju Das Chinsurah Court,Thana : Chinsurah, District : Hooghly, WEST BENGAL, PIN - 712101, Mobile No. : 9831446308, Status :Solicitor firm		
Transaction	Additional Transaction		
[0101] Sale, Sale Document	[4305] Other than Immovable Property, Declaration [No of Declaration : 2]		
Set Forth value	Market Value		
Rs. 60,200/-	Rs. 76,325/-		
Stampduty Paid(SD)	Registration Fee Paid		
Rs. 3,100/- (Article:23)	Rs. 777/- (Article:A(1), E)		
Remarks	Received Rs. 50/- (FIFTY only) from the applicant for issuing the assement slip.(Urban area)		

Land Details :

District: Hooghly, P.S:- Chinsurah, Municipality: HOOGHLY-CHINSURAH, Road: Mahishamardinitala, Mouza: Chinsurah, JI No: 20, Pin Code : 712101

Sch No	Plot Number	Khatian Number	Land Use Proposed	Use ROR	Area of Land	SetForth Value (In Rs.)	Market Value (In Rs.)	Other Details
L1	RS-702	RS-1521	Bastu	Bastu	64 Sq Ft	50,000/-	50,000/-	Width of Approach Road: 22 Ft., Adjacent to Metal Road,
Grand Total :					.1467Dec	50,000 /-	50,000 /-	

Structure Details :

Sch No	Structure Details	Area of Structure	Setforth Value (In Rs.)	Market value (In Rs.)	Other Details
S1	On Land L1	100 Sq Ft.	10,200/-	26,325/-	Structure Type: Structure
Gr. Floor, Area of floor : 100 Sq Ft.,Residential Use, Cemented Floor, Age of Structure: 10 Years, Roof Type: Tiles Shed, Extent of Completion: Complete					
Total :		100 sq ft	10,200 /-	26,325 /-	

Seller Details :

SI No	Name,Address,Photo,Finger print and Signature
1	ASHA MAITY Wife of Late BINOY KRISHNA MAITI 176 Dharampur, Digambar Biswas Road, City:- Hooghly-chinsurah, P.O:- CHINSURAH, P.S:-Chinsurah, District:-Hooghly, West Bengal, India, PIN:- 712101 Sex: Female, By Caste: Hindu, Occupation: House wife, Citizen of: India, PAN No.:: CFxxxxxx4R, Aadhaar No: 69xxxxxxxx3911, Status :Individual, Executed by: Self, Date of Execution: 05/01/2022 , Admitted by: Self, Date of Admission: 05/01/2022 ,Place : Pvt. Residence, Executed by: Self, Date of Execution: 05/01/2022 , Admitted by: Self, Date of Admission: 05/01/2022 ,Place : Pvt. Residence
2	Shri HEMANTA KUMAR MAITI (Presentant) Son of Late BINOY KRISHNA MAITI Debalaya Aparment, Flat No: 3/D, City:- Hooghly-chinsurah, P.O:- CHINSURAH, P.S:-Chinsurah, District:-Hooghly, West Bengal, India, PIN:- 712101 Sex: Male, By Caste: Hindu, Occupation: Retired Person, Citizen of: India, PAN No.:: AExxxxx1G, Aadhaar No: 63xxxxxxxx4144, Status :Individual, Executed by: Self, Date of Execution: 05/01/2022 , Admitted by: Self, Date of Admission: 05/01/2022 ,Place : Pvt. Residence, Executed by: Self, Date of Execution: 05/01/2022 , Admitted by: Self, Date of Admission: 05/01/2022 ,Place : Pvt. Residence
3	Shri PRASANTA KUMAR MAITI Son of Late BINOY KRISHNA MAITI BL-14, 1-FR,FL-B 40 G.T. ROAD, BAIDYABATI, City:- Champdany, P.O:- BAIDYABATI, P.S:-Bhadreswar, District:-Hooghly, West Bengal, India, PIN:- 712222 Sex: Male, By Caste: Hindu, Occupation: Retired Person, Citizen of: India, PAN No.:: AExxxxx8H, Aadhaar No: 96xxxxxxxx0440, Status :Individual, Executed by: Self, Date of Execution: 05/01/2022 , Admitted by: Self, Date of Admission: 05/01/2022 ,Place : Pvt. Residence, Executed by: Self, Date of Execution: 05/01/2022 , Admitted by: Self, Date of Admission: 05/01/2022 ,Place : Pvt. Residence
4	Smt SAMPA PATRA Wife of JOYDEB PATRA UDAY NARAYANPUR, BINODBATI, City:- Not Specified, P.O:- UDAYNARAYANPUR, P.S:-Howrah, District:-Howrah, West Bengal, India, PIN:- 711226 Sex: Female, By Caste: Hindu, Occupation: House wife, Citizen of: India, PAN No.:: Clxxxxx1R, Aadhaar No: 25xxxxxxxx0320, Status :Individual, Executed by: Self, Date of Execution: 05/01/2022 , Admitted by: Self, Date of Admission: 05/01/2022 ,Place : Pvt. Residence, Executed by: Self, Date of Execution: 05/01/2022 , Admitted by: Self, Date of Admission: 05/01/2022 ,Place : Pvt. Residence

Buyer Details :

SI No	Name,Address,Photo,Finger print and Signature
1	TIRUPATI CONSTRUCTION Dharampur Beside Income Tax Department, Digambar Biswas Road, City:- Hooghly-chinsurah, P.O:- CHINSURAH, P.S:-Chinsurah, District:-Hooghly, West Bengal, India, PIN:- 712101 , PAN No.:: AAxxxxx7F,Aadhaar No Not Provided by UIDAI, Status :Organization, Executed by: Representative

Representative Details :

SI No	Name,Address,Photo,Finger print and Signature
1	Shri SUJIT KUMAR DEY Son of Shri SUKUMAR DEY Dharampur Opp. Rammohan Vidyapith Primary School, Digambar Biswas Road, City:- Hooghly-chinsurah, P.O:- CHINSURAH, P.S:-Chinsurah, District:-Hooghly, West Bengal, India, PIN:- 712101, Sex: Male, By Caste: Hindu, Occupation: Business, Citizen of: India, , PAN No.:: AGxxxxx5E, Aadhaar No: 43xxxxxxxx7243 Status : Representative, Representative of : TIRUPATI CONSTRUCTION (as Partner)

2 Smt SUSUMA DEY

Wife of Shri SUJIT KUMAR DEY Dharampur Opp. Rammohan Vidyapith Primary School, Digambar Biswas Road, City:- Hooghly-chinsurah, P.O:- CHINSURAH, P.S:-Chinsurah, District:-Hooghly, West Bengal, India, PIN:- 712101, Sex: Female, By Caste: Hindu, Occupation: Business, Citizen of: India, , PAN No.:: APxxxxxx5L, Aadhaar No: 43xxxxxxxx4882 Status : Representative, Representative of : TIRUPATI CONSTRUCTION (as Partner)

Identifier Details :

Name	Photo	Finger Print	Signature
Shri RAJU DAS Son of Late HRISHIKESH DAS CHINSURAH COURT, City:- Hooghly- chinsurah, P.O:- CHINSURAH, P.S:- Chinsurah, District:-Hooghly, West Bengal, India, PIN:- 712101			

Identifier Of ASHA MAITY, Shri HEMANTA KUMAR MAITI, Shri PRASANTA KUMAR MAITI, Smt SAMPA PATRA, Shri SUJIT KUMAR DEY, Smt SUSUMA DEY

Transfer of property for L1

Sl.No	From	To. with area (Name-Area)
1	ASHA MAITY	TIRUPATI CONSTRUCTION-0.0366667 Dec
2	Shri HEMANTA KUMAR MAITI	TIRUPATI CONSTRUCTION-0.0366667 Dec
3	Shri PRASANTA KUMAR MAITI	TIRUPATI CONSTRUCTION-0.0366667 Dec
4	Smt SAMPA PATRA	TIRUPATI CONSTRUCTION-0.0366667 Dec

Transfer of property for S1


Sl.No	From	To. with area (Name-Area)
1	ASHA MAITY	TIRUPATI CONSTRUCTION-25.00000000 Sq Ft
2	Shri HEMANTA KUMAR MAITI	TIRUPATI CONSTRUCTION-25.00000000 Sq Ft
3	Shri PRASANTA KUMAR MAITI	TIRUPATI CONSTRUCTION-25.00000000 Sq Ft
4	Smt SAMPA PATRA	TIRUPATI CONSTRUCTION-25.00000000 Sq Ft

Endorsement For Deed Number : I - 060300080 / 2022

On 04-01-2022

Certificate of Market Value(WB PUVI rules of 2001)

Certified that the market value of this property which is the subject matter of the deed has been assessed at Rs 76,325/-

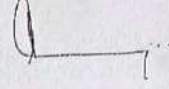

Abhijit Chatterjee
ADDITIONAL DISTRICT SUB-REGISTRAR
OFFICE OF THE A.D.S.R. CHINSURA
Hooghly, West Bengal

On 05-01-2022

Presentation(Under Section 52 & Rule 22A(3) 46(1),W.B. Registration Rules,1962)

Presented for registration at 17:10 hrs on 05-01-2022, at the Private residence by Shri HEMANTA KUMAR MAITI , one of the Executants.

Admission of Execution (Under Section 58, W.B. Registration Rules, 1962)

Execution is admitted on 05/01/2022 by 1. ASHA MAITY, Wife of Late BINOY KRISHNA MAITI, 176 Dharampur, Road: Digambar Biswas Road, , P.O: CHINSURAH, Thana: Chinsurah, , City/Town: HOOGHLY-CHINSURAH, Hooghly, WEST BENGAL, India, PIN - 712101, by caste Hindu, by Profession House wife, 2. Shri HEMANTA KUMAR MAITI, Son of Late BINOY KRISHNA MAITI, Debalaya Aparment, Flat No: 3/D, P.O: CHINSURAH, Thana: Chinsurah, , City/Town: HOOGHLY-CHINSURAH, Hooghly, WEST BENGAL, India, PIN - 712101, by caste Hindu, by Profession Retired Person, 3. Shri PRASANTA KUMAR MAITI, Son of Late BINOY KRISHNA MAITI, BL-14, 1-FR,FL-B 40 G.T. ROAD, BAIDYABATI, P.O: BAIDYABATI, Thana: Bhadreswar, , City/Town: CHAMPDANY, Hooghly, WEST BENGAL, India, PIN - 712222, by caste Hindu, by Profession Retired Person, 4. Smt SAMPA PATRA, Wife of JOYDEB PATRA, UDAY NARAYANPUR, BINODBATI, P.O: UDAYNARAYANPUR, Thana: Howrah, , Howrah, WEST BENGAL, India, PIN - 711226, by caste Hindu, by Profession House wife

Indetified by Shri RAJU DAS, , Son of Late HRISHIKESH DAS, CHINSURAH COURT, P.O: CHINSURAH, Thana: Chinsurah, , City/Town: HOOGHLY-CHINSURAH, Hooghly, WEST BENGAL, India, PIN - 712101, by caste Hindu, by profession Law Clerk


Admission of Execution (Under Section 58, W.B. Registration Rules, 1962) [Representative]

Execution is admitted on 05-01-2022 by Shri SUJIT KUMAR DEY, Partner, TIRUPATI CONSTRUCTION (Partnership Firm), Dharampur Beside Income Tax Department, Digambar Biswas Road, City:- Hooghly-chinsurah, P.O:- CHINSURAH, P.S:-Chinsurah, District:-Hooghly, West Bengal, India, PIN:- 712101

Indetified by Shri RAJU DAS, , Son of Late HRISHIKESH DAS, CHINSURAH COURT, P.O: CHINSURAH, Thana: Chinsurah, , City/Town: HOOGHLY-CHINSURAH, Hooghly, WEST BENGAL, India, PIN - 712101, by caste Hindu, by profession Law Clerk

Execution is admitted on 05-01-2022 by Smt SUSUMA DEY, Partner, TIRUPATI CONSTRUCTION (Partnership Firm), Dharampur Beside Income Tax Department, Digambar Biswas Road, City:- Hooghly-chinsurah, P.O:- CHINSURAH, P.S:-Chinsurah, District:-Hooghly, West Bengal, India, PIN:- 712101

Indetified by Shri RAJU DAS, , Son of Late HRISHIKESH DAS, CHINSURAH COURT, P.O: CHINSURAH, Thana: Chinsurah, , City/Town: HOOGHLY-CHINSURAH, Hooghly, WEST BENGAL, India, PIN - 712101, by caste Hindu, by profession Law Clerk

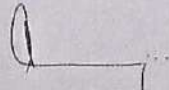

Abhijit Chatterjee
ADDITIONAL DISTRICT SUB-REGISTRAR
OFFICE OF THE A.D.S.R. CHINSURA
Hooghly, West Bengal

On 07-01-2022

Certificate of Admissibility(Rule 43,W.B. Registration Rules 1962)

Admissible under rule 21 of West Bengal Registration Rule, 1962 duly stamped under schedule 1A, Article number : 23 of Indian Stamp Act 1899.

Payment of Fees

Certified that required Registration Fees payable for this document is Rs 777/- (A(1) = Rs 763/- ,E = Rs 14/-) and Registration Fees paid by Cash Rs 777/-

Payment of Stamp Duty


Certified that required Stamp Duty payable for this document is Rs. 3,073/- and Stamp Duty paid by Draft Rs 2,100/-, by Stamp Rs 1,000/-

Description of Stamp

1. Stamp: Type: Impressed, Serial no 622, Amount: Rs.1,000/-, Date of Purchase: 05/01/2022, Vendor name: Anup Kumar Ganguly

Description of Draft

1. Draft(other) No: 734083000541, Date: 04/01/2022, Amount: Rs.2,100/-, Bank: STATE BANK OF INDIA (SBI), CHINSURAH

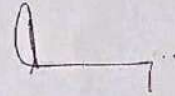

Abhijit Chatterjee

ADDITIONAL DISTRICT SUB-REGISTRAR

OFFICE OF THE A.D.S.R. CHINSURA

Hooghly, West Bengal

Certificate of Registration under section 60 and Rule 69.

Registered in Book - I

Volume number 0603-2022, Page from 3415 to 3443

being No 060300080 for the year 2022.



Digitally signed by ABHIJIT
CHATTERJEE
Date: 2022.01.20 16:19:59 -08:00
Reason: Digital Signing of Deed.

(Abhijit Chatterjee) 2022/01/20 04:19:59 PM
ADDITIONAL DISTRICT SUB-REGISTRAR
OFFICE OF THE A.D.S.R. CHINSURA
West Bengal.

(This document is digitally signed.)

7584

7225 500Rs.



under section 5 of the
 P. U. L. R. Act duly stamped
 under the Indian Stamp Act
 does not require Stamp duty
 mentioned from Stamp duty
 under the Indian Stamp Act, 1899
 because I. A. No. 58(A) + 5(D)
 was Paid in Cash A 187.00
 E 21.00
 194.00
 u/s of.

Declaration u/s 27(1) of
 Act 38/76 Filed - Verified
 with - DRS KHNO 4317

20 SEP 1999

Handwritten signature/initials in Bengali script.

730/-
 28A + 52C - 18000/-
 A 18700
 E 700
 19400
 250

জেলা ও জেলা সাবরেজিস্ট্রারী অফিস হুগলী থানা চুঁচুড়ার সামীল,
 হুগলী-চুঁচুড়া পৌরসভার এলাকাধীন ২০ নং চুঁচুড়া মৌজায় কম-
 বেশী .০০৩ সহস্রাংশ পরিমিত ভিটি ও বাস্তু জমি ও ইজমেন্ট সুত্বাদি
 সহ সম্পত্তির ১৮,০০০ টাকা মূল্যের বন্দোবস্তপত্র দলিল।-

গৃহীতা :- ১। শ্রীমান দেবালু পাত্র, পিতা শ্রী জয়দেব পাত্র, জাতি - হিন্দু, পেশা -
 অধ্যাপক, প্রযুক্ত তত্ত্বাবধায়ক স্থানীয় অভিভাবক দিদিমা। ২। শ্রীমতী আশা
 মাইতি, স্বামী শ্রী বিনয় কৃষ্ণ মাইতি, জাতি - হিন্দু, পেশা - গৃহকার্য,
 উভয়ের সাকিম - ধরমপুর, থানা - চুঁচুড়া, জেলা - হুগলী।

দাতা :- শ্রী বিনয় কৃষ্ণ মাইতি, পিতা মৃত কালিপদ মাইতি, জাতি - হিন্দু,
 পেশা - শিক্ষকতা, সাকিম - ধরমপুর, থানা - চুঁচুড়া, জেলা - হুগলী।

কস্য রায়ত সুত্ব বিশিষ্ট ভিটি ও বাস্তু জমি ও ইজমেন্ট সুত্বাদি সহ সম্পত্তির

68 ১৫/৯/৯৩
 শ্রী বিনয় কৃষ্ণনাথ
 ৪০২০ ২য় ফ্লোর ৬৬৫
 ৪০০
 শ্রী মনোজ কুমার মলিক

20/9/93
 Binay Krishna maity
 ৪০০



Signature of Binay Krishna Maity

শ্রী বিনয় কৃষ্ণনাথ

20 SEP 1993



8336

শ্রী বিনয় কৃষ্ণনাথ

Binay Krishna maity

Wife of Mr. Hari Pada maity
 Dharampur
 Phans-Chinsurah, P.O. Dudpur,
 Balagarh, Mogra, District Hooghly,
 by Caste - Hindu/Muslim - Teacher

Signature of Hari Pada Maity

Rajendra Nath Sarker

Wife of Mr. Ram Pada Sarker
 Dharampur
 Phans-Chinsurah, P.O. Dudpur,
 Balagarh, Mogra, District Hooghly,
 by Caste - Hindu/Muslim - Sarker

Rajendra Nath Sarker

20 SEP 1993



২০০ টকা
২০০ টকা

(২)

বন্দোবস্ত পত্র মিদং কার্য্যথাজে - জেলা ও জেলা সাবরেজিষ্টারী অফিস হুগলী, অতিরিক্ত জেলা সাবরেজিষ্টারী অফিস চুঁচুড়া, হুগলী, থানা চুঁচুড়ার সামিল, হুগলী-চুঁচুড়া পৌরসভার এলাকাধীন ১৭ নং ওয়ার্ডের ধরমপুর মহল্যার ১১৯।৭৫ নং হোল্ডিং ভুক্ত ২০ নং চুঁচুড়া মৌজায় অবস্থিত নিম্ন তপশীলোক্ত সম্পত্তি সহ অপরাপর সম্পত্তি ধরমপুর নিবাসী সুবল চন্দ্র নিয়োগীর সূত্রে দখলী সম্পত্তি থাকে। তিনি তাহাতে নিজ সূত্রে অন্যের বিনা সূত্রে সংশ্রবে নির্বিবাদে ভোগ দখলে থাকাকালীন গত ইংরাজী ১৯৪৪ সালের ২৯শে ফেব্রুয়ারী - তারিখে হুগলী সদর রেজিষ্টারী অফিসে রেজিষ্টারীকৃত ১নং বহির ১১ নং ওল্ডমের ২৪৬ হইতে ২৪৮ পাতায় লিপিবদ্ধ ৬৯৩ নং বিক্রয় কোবালা দলিল মূলে তল্লিখিত গণে আমার বায়া মগরা সেখপাড়া নিবাসী পঞ্চানন পালকে বিক্রয় করিয়া চির নিঃসূত্রে ও দখলচ্যুত হইলেন। আমার বায়া পঞ্চানন পাল উক্ত সম্পত্তিতে নিজ সূত্রে অন্যের বিনা সূত্রে সংশ্রবে নির্বিবাদে সকলের জাচরে প্রোগ দখলে থাকাকালীন তাহার খন পরিশোধের নিমিত্ত টাকার প্রয়োজনে বিক্রয়ের জন্য ঘোষণা করিলে পর আমি দাতা গত ইংরাজী ১৯৫৪ সালের ৪ঠা ডিসেম্বর তারিখে হুগলী ডিস্ট্রিক্ট সাবরেজিষ্টারী অফিসে রেজিষ্টারীকৃত ১নং বহির ৪৯ নং ওল্ডমের ২৯৬ হইতে ২৯৮ পাতায় লিপিবদ্ধ ৪৯৭৩ নং সাফ বিক্রয় কোবালা দলিল

10/09/93
 श्री विनय कुमार शर्मा
 200
 श्री विनय कुमार शर्मा
 10/09/93



20 SEP 1993
 20 SEP 1993



৩০ টকা

(৩)

মূলে তল্লিখিত পণে তাহার নিকট হইতে খরিদ করিয়া মালিক ও দখলীকার হই, আমি তাহাতে নিজ সত্ত্বে অন্যের বিনা সত্ত্বে সংশ্রবে নিৰ্ব্ববাদে সকলের জাচরে যথামত খাজনা ও ট্যাক্সাদি আদায় দিয়া এবং গত রিভিশনাল জরীপের এবং হাল জরীপের সত্ত্বে লিপিতে নিজ নাম যথামত ভাবে রেকর্ড ত্তুক্ত করিয়া গৃহাদী নিৰ্ম্মাণ করত: ৩০ বৎসরের উর্ধ্বকাল যাবৎ বসবাসের দ্বারা স্বেচ্ছা দখলে কায়েম আছি।

আমার বয়স ৭১ বৎসর পূর্ণ হইয়াছে, শরীরও গত কয়েক মাস যাবৎ আদৌ ভাল যাইতেছে না। নানা কষ্ট দায়ক রোগ ব্যাধি আমাকে দুর্বল অবসন্ন ও ক্লান্ত করিয়া তুলিয়াছে। জীবনের এইরূপ অনিশ্চিত অবস্থায় আমার সম্পত্তি আদি লইয়া তাহাতে উবিষ্যতে তোমাদের মধ্যে অর্থাৎ শরিকগণের মধ্যে কোন বিবাদ বিসম্বাদ বা মালি মোকদ্দমা উপস্থিত না হয় তাহার নিমিত্ত একটি সুবন্দোবস্ত করিয়া যাওয়া সমিচীন এবং প্রয়োজন মনে করিতেছি। ২নং গৃহীতা তুমি আমার স্ত্রী ও ১নং গৃহীতা তুমি আমার দৌহিত্র হইতেছ। বর্তমানে আমি দাতা তোমাদের উক্তি শ্রদ্ধা ও যত্নের উপর নির্ভরশীল হইয়া জীবন যাপন করিতেছি। তোমরা আমাকে যথেষ্ট উক্তি শ্রদ্ধা ও প্রয়োজন মত সেবা - শুল্কাদি করিয়া আসিতেছ। আমার দৃঢ় বিশ্বাস আছে যে উবিষ্যতেও তোমরা আমার বিশ্বাস ভাজন ও অনুগত থাকিবে। তোমাদের নিজ নামে কোন সম্পত্তি নাই। আমার প্রতি

Handwritten text at the top of the page, possibly a title or header.

Handwritten text in the upper right quadrant, possibly a signature or name.

Handwritten list of items and amounts on the left side of the page.

THIRTY RUBLES

Handwritten text on the left side, possibly a name or address.



Stamp with the text "20 SEP 1993" and a signature over it.

Main body of faint, illegible text, likely a document or letter.

(৪)

তোমাদের উক্তি শুদ্ধা ও স্নেহ ভালবাসা কর্তব্য পালনে আমি অত্যন্ত সন্তুষ্ট হইয়াছি এবং অনুরূপ ভাবে তোমাদের প্রতি আমার স্নেহ ভালবাসা বর্ডাইয়াছে। উক্ত স্নেহ ভালবাসার নিদর্শন স্বরূপ তোমাদিগকে নিম্ন তপশীল বর্ণিত সম্পত্তি যাহার বর্তমান বাজার মূল্য - ১৮,০০০, আঠার হাজার টাকা হইতেছে তাহা তোমাদিগকে এই বন্দোবস্ত পত্র দলিল দ্বারা শর্তাদি সহিত করত: জীবন সুত্রে পরিণত করিলাম। আমি যতদিন জীবিত থাকিব ততদিন তপশীলোক্ত সম্পত্তি জীবন সুত্রে ভোগ দখল করিব, কিন্তু তপশীলোক্ত সম্পত্তি কোনরূপ হস্তান্তর বা কোন প্রকার চার্জ যুক্ত বা কোন প্রকার হস্তান্তর করিতে পারিব না। তোমরা গৃহীতা আমার উপর নির্ভরশীল বিধায় তোমাদের উবিষয় সঙ্স্থানের জন্য নিম্ন তপশীল বর্ণিত সম্পত্তি ও ইজমেন্ট সুত্বাদি সহ নিম্নলিখিত সর্তে চিহ্নিত মতে বন্দোবস্ত পত্রে দান করিলাম। নিম্ন তপশীল বর্ণিত সম্পত্তি যাহা অত্র সহ দাখিলী এবং এই দলিলের সহিত সংযোজিত একাংশীকৃত নক্সায় লাল রঙের বর্ডার দ্বারা সীমাবদ্ধিত করিয়া ইংরাজী 'এ' অক্ষর দ্বারা চিহ্নিত মতে নির্দিষ্ট আছে তাহা তোমরা আমার লোকাতে ষোল আনায় নিবদ্যুত সুত্রে প্রাপ্ত হইবে এবং ২নং গৃহীতা তাহার জীবন কাল তক্ তপশীলোক্ত সম্পত্তির জায় উপসৃত্ত প্রোগ করিবে এবং জীবন সুত্রে ভোগ দখল করিবে। কিন্তু তপশীলোক্ত সম্পত্তির কোনরূপ হস্তান্তর বা কোন প্রকার চার্জ যুক্ত বা কোন প্রকার হস্তান্তর করিতে পারিবে না। আমার স্ত্রী তথা ২নং গৃহীতার লোকাতে তপশীলোক্ত সম্পত্তি আমার দৌহিত্র ১নং গৃহীতা তপশীলোক্ত সম্পত্তি নিবদ্যুত সুত্রে ষোল আনায় প্রাপ্ত হইবে এবং দান, বিক্রয়, বন্দকাদি সর্ব প্রকার হস্তান্তর করনের ক্ষমতা যুক্ত পরম সুখে ভোগ দখল করিবে; তাহাতে ওয়ারিশ স্থলাভিষিক্ত গণত্রয়ে কস্মিনকালেও কেহ কোন প্রকার দাবী দাওয়া বা ওজর আপত্তি করিতে পারিবে না; করিলেও তাহা সর্ব স্থলে বাতিল, নামজুর বা লিয়া গণ্য হইবে। ঈশ্বর না করুন যদি দুর্ভাগ্য বশত: ১নং গৃহীতা শ্রী দেবাংশু পাত্রের অকাল প্রয়ান ঘটে তবে তপশীলোক্ত সম্পত্তি আমার মধ্যমা কন্যা শ্রীমতি শম্পা পাত্র ১, আনায় নিবদ্যুত সুত্রে পাইবে। নিম্ন তপশীলবর্ণিত সম্পত্তি যাহা অত্র সহ দাখিলী এবং এই দলিলের একাংশীকৃত নক্সায় লাল বর্ডার দ্বারা সীমাবদ্ধিত করিয়া ইংরাজী 'এ' অক্ষর দ্বারা চিহ্নিত মতে নির্দিষ্ট আছে তাহাতে আমার যে absolute, right, title - এবং interest - আছে তাহা আমি এতদ্বারা কার্ব, রেস্ট্রইন লিমিট করত: লাইফ ইন্টারেস্টে পরিণত করিলাম। ইহা আমার বন্দোবস্ত বা সেটেলমেন্ট হইতেছে এবং এই বন্দোবস্ত দলিল বা ডিড, অর সেটেলমেন্ট আমার লোকাতে বলবৎ ও কার্যকরী হইবে। তোমরা অদ্য হইতে তপশীলোক্ত সম্পত্তিতে আমার সহিত যৌথ যাবতীয় সুত্রে সত্ত্ববতী সত্ত্ববান মতে মালিক ও দখলীকার হইলে। আমি আমার জীবিত কাল তক্ তপশীলোক্ত সম্পত্তি উপসৃত্ত প্রোগ করিব। তোমরা মায় ওয়ারিশ স্থলাভিষিক্ত গণত্রয়ে আমার জীবিত কালীন তপশীলোক্ত সম্পত্তির কোনরূপ হস্তান্তর করিতে পারিবে না। পকাশ থাকে যে বন্দোবস্ত সম্পত্তি সম্পূর্ণ নির্দায় ও নির্দায় অবস্থায় আমার খাস দখলে আছে।

১৯৩৭ খ্রীঃ ১২/১২/৩৮

(৫)

আমার ও আমার স্ত্রী তথা গৃহীতার লোকান্তের পর উল্লিখিত দৌহিত্র শ্রীমান দেবাংশু গত্র বন্দোবস্তকৃত সম্পত্তি সম্পর্কে স্থানীয় রাজস্ব দপ্তরে, পৌরসভার অফিসে সম্ভব হইলে চলতি জরীপের সূত্র লিপিতে ও অন্যত্র সর্বত্র সাবেক নাম খরিজে নিজ নাম জারী বা পতন করিয়া লইবে ; তদ্বিষয়ে ওয়ারীশ স্থলাভিষিক্ত গণত্র-মে পূর্ণ সম্মতি এই দলিল মূলেই দেওয়া রহিল বলিয়া গণ্য হইবে ।

ইহা ছাড়াও প্রকাশ থাকে যে তপশীলোক্ত সম্পত্তি বিষয়ে আমি হুগলী সদরস্থিত কম্পিটেট অর্থরিটি, এস, ডি, ও, চুঁচুড়া অফিসে জমির উর্ধসীমা নিয়ন্ত্রণ আইনের ৬ (১) ধারামতে রিটার্ন দাখিল করিয়াছিলাম এবং উক্ত রিটার্ন উক্ত অফিসে ১৯৭৬ ও ১৯৭৭ সালের ৮৯ নং লেটটমেন্ট কেস হিসাবে রেজিস্টারীভুক্ত হয় ; কম্পিটেট অর্থরিটি কর্তৃক গত ইংরাজী ১৬।১১।৮২ তারিখে সরোজমিন তদন্তের পর এবং গত ইংরাজী ২৫।১১।৮২ তারিখে কম্পিটেট অর্থরিটি, এস, ডি, ও সদর উক্ত লেটটমেন্ট কেসটি চূড়ান্ত নিষ্পত্তি করিয়াছেন । এবং তপশীলোক্ত সম্পত্তি জমির উর্ধসীমা নিয়ন্ত্রণ আইনের বিহর্তৃত বলিয়া ঘোষণা করেন ।

তপশীল সম্পত্তির একটি নক্সা প্রস্তুত করিয়া তাহা এই দলিলের সহিত সংযোজিত করাইয়া উহাতে সম্পত্তি 'লাল' রঙের বর্ডার দ্বারা সীমাবদ্ধিত করিয়া ইংরাজী 'এ' অক্ষর দ্বারা চিহ্নিত মতে নির্দিষ্ট হইল । উক্ত নক্সায় প্রদর্শিত 'দক্ষিণ' দিকে ৫' ফুট চওড়া 'কমন প্যাসেজ' উহার মধ্য যাতায়াত করিবার নিমিত্ত এবং জলকল বিদ্যুৎ ও ইলেকট্রিক লাইট ইত্যাদি যাবতীয় প্রকার ইজমেন্ট সূত্রাদি সহ তপশীল সম্পত্তির সহিত উহার অপরিহার্য অঙ্গ স্বরূপ এতদ্বারা তোমার বরাবর দান হইল বলিয়া গণ্য হইবে ।

এতদর্থে সুস্থ শরীরে সরল মনে নিজ ইচ্ছায় অন্যের বিনা প্ররোচনায় অত্র দলিল সম্যক ভাবে আমার নির্দেশ ও ইচ্ছা মাফিক প্রস্তুত হইয়াছে বুলিয়া ও অত্র দলিলের মর্ম সম্যকরূপে অবগত ও অবহিত হইয়া গৃহীতাদ্বয় তোমাদের অনুকূলে অত্র বন্দোবস্ত দলিল সম্পাদন ও রেজিস্ট্রী করিয়া দিলাম । ইতি - তারিখ - বাংলা সন ১৪০০ সালের ৩রা গোবিন্দ ; ইংরাজী সন ১৯২৩ সালের - ২০শে ফেব্রুয়ারি ।

ত প শী ল

জেলা ও জেলা সাবরেজিস্ট্রারী অফিস হুগলী অতিরিক্ত জেলা সাবরেজিস্ট্রারী অফিস চুঁচুড়া, হুগলী, থানা চুঁচুড়ার সামিল, হুগলী-চুঁচুড়া পৌরসভার এলাকাধীন ১৭ নং ওয়ার্ডের ধরমপুর মহল্যায় ১১৯৭৫ নং হোল্ডিং ভুক্ত জে, এল, নং ২০ চুঁচুড়া মৌজায় অবস্থিত গত ব্রিটিশনাল জরীপের ১৫২১ এক হাজার পাঁচশত একুশ নং খতিয়ান ভুক্ত ৭০২ সাতশত দুই, ৭০৪ সাতশত চার ও ৭০৫ সাতশত পাঁচ দাজ যাহা হাল জরীপের ৪০১৭ চারি হাজার তিন

১০০০০

(৬)

শত সতেরো নং খতিয়ান উক্ত ১০০২ এক হাজার তিনশত দুই ১০০৪ এক হাজার তিনশত চার ও ১০০৫ এক হাজার তিনশত পাঁচ দাঙ্গা বাস্তু জমি মায় ঘরাদৌ সংলুকৃত ভিটি জমি তিন দাঙ্গা দানকৃত সম্পত্তির পরিমাপ ২ দুই কঠা ৪১ একচল্লিশ কর্গছুট বা কমবেশী .০০৩ দশমিক শূন্য তিন তিন সহস্রাংশ যাথা জত্র সহ দাখিলী এবং এই দলিলের একাংশীকৃত নকসায় 'লাল' রঙের বর্টার দ্বারা সীমাবদ্ধিত করিয়া ইংরাজী 'এ' অক্ষর দ্বারা চিহ্নিত মতে নির্দিষ্ট আছে । উক্ত সম্পত্তি মায় দরকত্ব হক হকুক মায় উক্ত নকসায় প্রদর্শিত দক্ষিণ দিকে ৫' ফুট চওড়া কমন প্যাসেজ' উহার মধ্য দিয়া জলকল, বিদ্যুৎ ও টেলিফোনের কানেকশান লওয়া ইত্যাদি যাবতীয় প্রকারের ইজমেন্ট সুত্বাদি সহ ও আকর আজলাতাদি সহ তাহাই এতদ্বারা দান করা হইল ।

ইহার বার্ষিক বাজনা মোট জমার অন্দরে হারাহারি মতে .৫০ পয়সা বর্তমান জমিদার পশ্চিমবঙ্গ সরকার পক্ষে বি,এল, এন্ড এল,আর,ও সদর সেক্রেটারি আদায় দিতে হয় । জত্র সহ দাখিলী নকসা এই দলিলের একাংশ বলিয়া গণ্য হইবে ।

Drafted by me.
Raghunath Bomeya.
Advocate.
WB-179/81
Judges Court, Hooghly.

টাইপকারক :-
স্বর্গদেবী দেবী
চুচুড়া আদালত, হুগলী ।-


ইসাদী :-

- ১) সন্ন্যাসিনী সরকার
- ২) (স্বস্ত) কুমার মাইতি

মহাপ্রসাদ স্বর্গদেবী



~~Universitas Subh. Indonesia, Lampung~~
20 SEP 1999

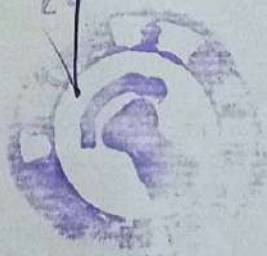

1/1/14


~~Universitas Subh. Indonesia, Lampung~~
21/8/83

Handwritten signature
187
478 485
7225
93

PLAN OF R.S. PLOT Nos. 705 & PART OF 702, 703 & 704. R.S. KHATIAN No. 1521, L.R. PLOT Nos 1302
 1304 & 1305, L.R. KHATIAN No. 4317, MOUZA-CHINSURAH, T.L. No. 20, SHEET No. 5 WARD No. 17
 HOLDING No. 119/75, MAHALLAH-DHARAMPUR, UNDER HOOGHLY-CHINSURA MUNICIPALITY,
 P.S. CHINSURAH, DIST. HOOGHLY.

700x500

SCALE OF DRG: 20 Feet = 1 inch.

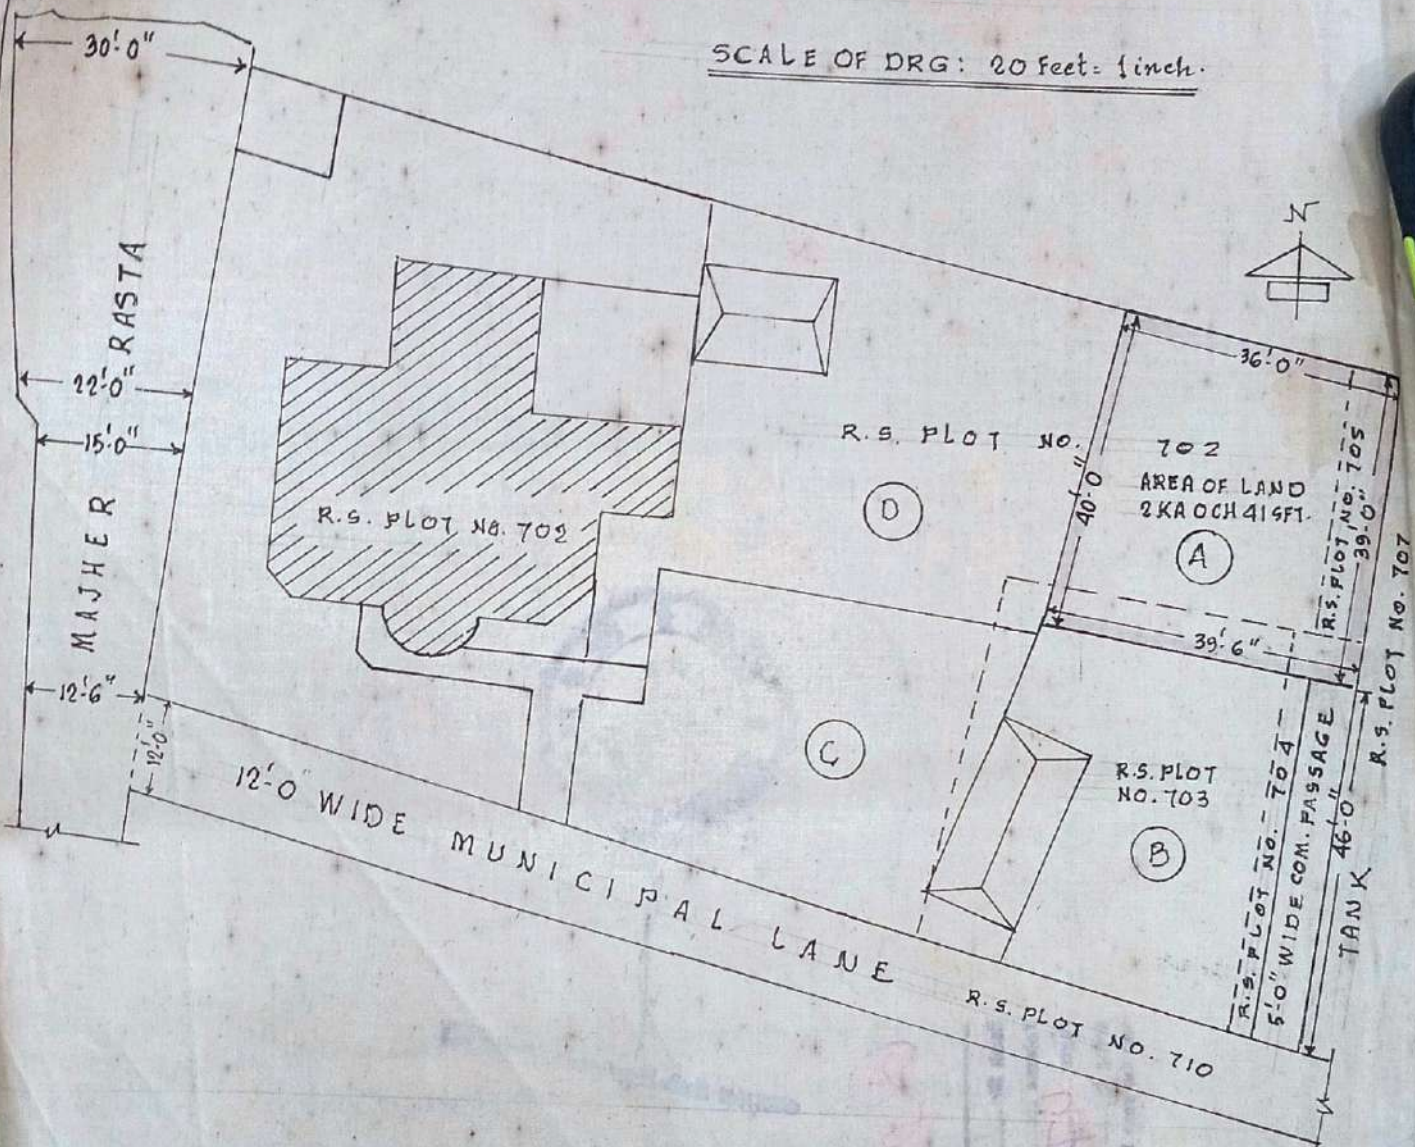

TOTAL AREA OF LAND TO BE TRANSFERED TO SMT. ASHA MAITI IS 2KA0CH41 SFT. OR 033 ACRE
 AND SHOWN THUS IN RED COLOUR AND MARKED (A)

[Handwritten signature]

Drawn by: (As Directed)
 P. Mitra.
 Draughtsman.

জেলা- হুগলী খতিয়াল নং- ১৭১৯২ [০৬০১০২০]

মৌজা- চুঁড়া জে.এল.নং- ২০ খালা- চুঁড়া



(১) রাজস্ব- টাকা খতিয়ান তৈরির তারিখ - 25/10/2021

(২) জমির পরিমাণ(এ)- ০.১৮৫ (৩) মোট দাগের সংখ্যা- ৪

	(৪) অগ্রস্বত্বের দখলকারের বিবরণ	(৫) স্বত্ব	(৬) মন্তব্য
নাম-	তিরুপতি কনষ্ট্রাকশন	স্বত্ব	
ঠিকানা-	পক্ষে পাটনারগন নিজ		

(৭) অগ্রস্বত্বের নিজ দখলীয় জমি

দাগ নং	জমির শ্রেণী	মন্তব্য	দাগের মোট পরিমাণ(এ)	দাগের মধ্যে অগ্রস্বত্বের অংশ	দাগের মধ্যে অগ্রস্বত্বের জমির অংশের পরিমাণ	
					একর	হেক্টর
১৩০২	বাস্তু	আগত খং নং - 4317,11665,11666,4317,4317, 4317 দালান-1,ঘর-1	০.২২৭	০.৭৬৬৫	০.১৭৪	
১৩০৩	বাস্তু	আগত খং নং - 11665 ঘর-1 ঘর-1 ঘর-1	০.০৪৫	০.১৩৩৩	০.০০৬	
১৩০৪	ভিটি		০.০১০	০.০৯৯৯	০.০০১	
১৩০৫	ভিটি		০.০০৪	১.০০০০	০.০০৪	
মোট দাগের সংখ্যা- চার মাত্র						

Certified to be true copy u/s 76 of Indian Evidence Act,1872 (Act 1 of 1872)

Fees Received : Application Fee : Rs. 10, Authentication Fee : Rs. 10 x 1, Total fee : Rs. 20, Copy No.:1081

Digitally signed by PIYALI PAHARI
Date: 2022.01.13 17:47:06 IST

Page ১ of ১

১৩/০১/২০২২ ০৫:৪৮ PM



১। জেলার নাম	২। থানার নাম ও তোজি নং	৩। সার্কেলের নাম ও তহশীল ব্লক নং	৪। ভূমিসহায়কের রসিদনং
হুগলী	চুড়া	মগরা চুড়া	REVREC2022060105621
৫। মৌজার নাম ও জে.এল. নং	৬। জমাবন্দী নং	৭। খতিয়ান নং	৮। দাগ নং
চুড়া [২০]		17192	1302,1303,1304,...
৯। রায়তের নাম ও পিতা/স্বামীর নাম ও সাকিন		১০। কাহার দ্বারা (খাজনা) দাখিল হইয়াছে	
তিরুপতি কনষ্ট্রাকশন, পিতা- পক্ষে পাটনারগন, ঠিকানা- নিজ		তিরুপতি কনষ্ট্রাকশন	

রায়তের উপর সালিয়ানা তলব

নগদ খাজনা ১২	সার চার্জ ১৩	পঞ্চ র ১৪	পূর্তকর ১৫	শিক্ষা কর ১৬	বিবিধ		গ্রামীণ কর্মসংস্থান আইনে দেয়		মোট ১৯
					খাস জমি বাবদ লাইসেন্স ফি ১৭(ক)	অন্যান্য ১৭ (খ)	সার চার্জ ১৮ (ক)	সেস ১৮(খ)	
870	0	0	0	0	0	0	131	0	1001

ওয়শীল

	তিন সনের পূর্বকার ২০	তৃতীয় সনের বাকি ২১	দ্বিতীয় সনের বাকি ২২	হাল সনের পূর্ববর্তী ২৩	হাল ২৪	সুদ ২৫	অগ্রিম ২৬
খাজনা	0	0	0	0	870	0	0
সার চার্জ	0	0	0	0	0	0	0
পঞ্চ কর	0	0	0	0	0	0	0
পূর্ত কর	0	0	0	0	0	0	0
শিক্ষা কর	0	0	0	0	0	0	0
খাস জমি বাবদ লাইসেন্স ফি	0	0	0	0	0	0	0
অন্যান্য	0	0	0	0	0	0	0
গ্রামিন কর্মসংস্থান আইনে দেয়	0	0	0	0	0	0	0
(ক) সার চার্জ	0	0	0	0	131	0	0
(খ) সেস	0	0	0	0	0	0	0
মোট	0	0	0	0	1001	0	0
বাদ মিনাহ	0	0	0	0	51	0	0
বাংলা সন	0	0	0	0	1429	0	0

*যে সনের বাবদ ওয়শীল: [১৪২৯]

মোট আদায়
(কথায়)

আদায়কারী কর্মচারীর সহি ও তারিখ

দৃষ্টব্য: চেকের দ্বারা খাজনা দেওয়া হইলে
এইখানে ভাহার সবিশেষ বিবরণ লিখিতে
হইবেINR -950/-
Nine Hundred Fifty Only.

SBP, Kolkata- 700015

Thursday, June 30, 2022 7:00:30 PM

** রাজস্ব প্রদান সম্পত্তির মালিকানার বৈধতা হানি ঘটায় না।

** The collection is made provisionally u/s 23 of WBLR Act on the basis of present use without prejudice to the applicability of provision u/s 4B & 4D of WBLR Act.

This is a system generated Revenue receipt and does not require any signature



Office of the HOOGHLY-CHINSURAH MUNICIPALITY
HOOGHLY-CHINSURAH
PROPERTY TAX RECEIPT

Assessment No. : 2703301213689 Old. No. : 15427 Holding No : 119/75

Name of the Assessee : TRUPATI CONSTRUCTION (REP. BY PARTNER: SUJIT KR. DEY & SUSAMA DEY)

Ward No : 17 Locality/Street : DHARAMPUR

Received the sum of Rs. 1265.00 (in words) RUPEES ONE THOUSAND TWO HUNDRED SIXTY-FIVE ONLY
on account of property tax and surcharge as detailed below :

Receipt Date : 29/04/2022
Receipt No : 2022-2023/F/5967
Bill Receipt No. :

	Details of Arrear Received (Year wise)					Current (2022-2023)					Total Amount
	Year (Others)	2019-2020	2020-2021	2021-2022	Total Arrear	1st Qtr Amount April - June	2nd Qtr Amount July - Sep	3rd Qtr Amount Oct - Dec	4th Qtr Amount Jan - March		
Property Tax	0.00	0.00	0.00	0.00	0.00	333.00	333.00	333.00	333.00	1332.00	
Rebate On Property Tax	0.00	0.00	0.00	0.00	0.00	-16.65	-16.65	-16.65	-16.65	-66.60	
Surcharge Amt	0.00	0.00	0.00	0.00	0.00	0.00	0.00	0.00	0.00	0.00	
Interest	0.00	0.00	0.00	0.00	0.00	0.00	0.00	0.00	0.00	0.00	
Total Amount :										1265.40	
Round-off Amount :										-0.40	
Net Amount :										1265.00	

Paymode : Cash, Amount: 1265.00

Paid At : Municipality

Collecting Sarkar/Counter : BONOMALI DAS (C-28)

(Signature)
29.04.22

