


৯-১৭১৩

I 1688/11

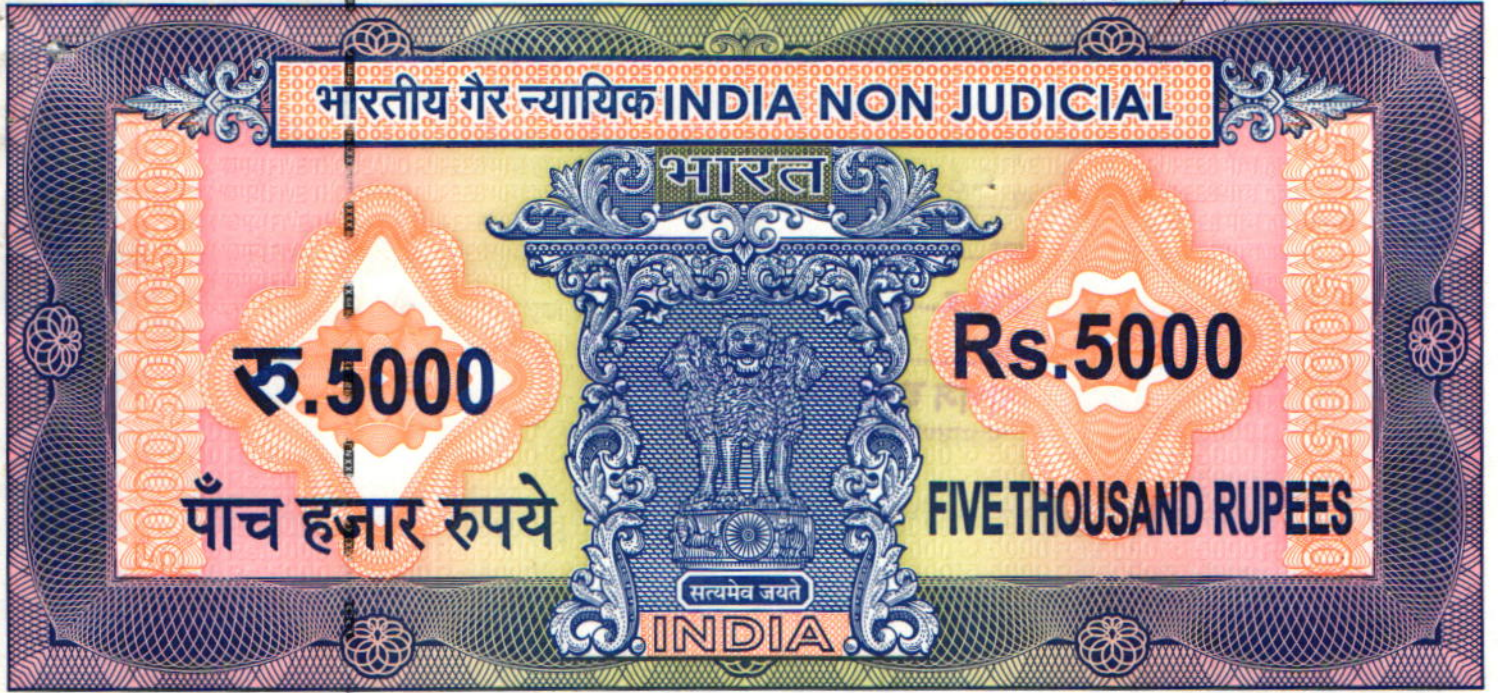

3183

পশ্চিমবঙ্গ পশ্চিম বঙ্গাল WEST BENGAL

A 018982

S. No. 3183/11
 ✓
 14/2/11

সোনারপুর মৌজা- উখিলা
 জমির পরিমাণ- কমবেশী ১২ কাঠা ১৩ ছটাক
 বা মাপসুরত ২১.১৮ শতক
 প্রকৃত বিক্রয় মূল্য- ৪,৮০,০০০ টাকা
 সরকার কর্তৃক নির্ধারিত মূল্য- ১৬,৫১,৩৫৬ টাকা।

Certified that the document is admitted to registration. The Signature sheet and the endorsement sheets attached with this document are the part of this document.

Add. District Sub-Registrar
 Sonarpur, South 24 Parganas

[Signature]
 14 FEB 2011

-ঃ নিঃস্বত্ব সাফ বিক্রয় কোবালা ঃ-

2876
 14/2/11

থানা- সোনারপুর, মৌজা- উখিলা পাইকপাড়া,

জমির পরিমাণ- কমবেশী ১২ কাঠা ১৩ ছটাক

বা মাপসুরত ২১.১৮ শতক

প্রকৃত বিক্রয় মূল্য- ৪,৮০,০০০ টাকা,

সরকার কর্তৃক নির্ধারিত মূল্য- ১৬,৫১,৩৫৬ টাকা।

৬২৫ তার ০২/০২/১১


মূল্য ২০০০

খরিদকার বি. কে. কনাসাথিয়াস ইন্ডিয়ানিস প্রাইভেট লিমিটেড
সং ১৫ বি, সি. সি. রোড, ২/৪ সি. সি. রোড, কোচিন
তাপস হালদার স্ট্যাম্প ডেপার্টমেন্ট
সোনারপুর, এ্যা. ডি. সাব রেজিস্ট্রী অফিস

৩০৮৩ ২০১১

সি. সি. রোড, কোচিন
২/৪ সি. সি. রোড, কোচিন

সি. সি. রোড কোচিন
২/৪ সি. সি. রোড কোচিন
৩০৮৩ ২০১১

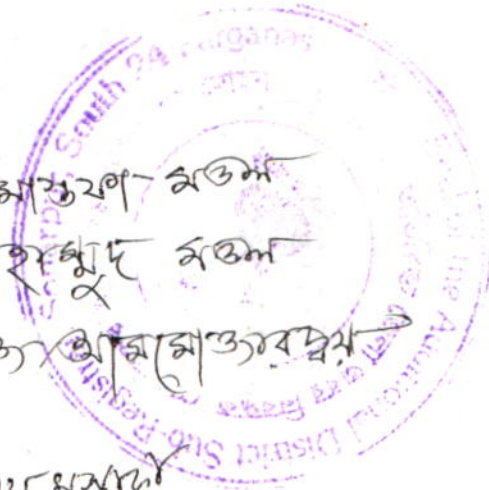

সি. সি. রোড কোচিন

৩০৮৩ ২০১১

Handwritten signature

Addl. Dist. Sub-Registrar
Sonarpur, South 24 Parg.

7 FEB 2011

Siraj Mollah
s/o Late Nawab Mollah
vill- UKhila, P.O-Navendrapur
P.S- Sonarpur, Kol-163
occupation - Business

স্বত্ব বিক্রয় সনদ
স্বত্ব বিক্রয় সনদ

ঃ (২) ঃ

স্বত্ব বিক্রয় সনদ
স্বত্ব বিক্রয় সনদ

স্বত্ব বিক্রয় সনদ

কোবালা গ্রহীতা ঃ-

বি.কে. কনসোর্টিয়াম ইঞ্জিনিয়ার্স প্রাইভেট লিমিটেড, ১বি,
মিডিলটন মেনার, ৯/৪, মিডিলটন রো, কলকাতা- ৭০০ ০৭১, পক্ষে
ডাইরেকটর- শ্রী বিজন কুমার মজুমদার, পিতা- মৃত বিশ্বসুন্দর
মজুমদার, জাতি- হিন্দু, পেশা- ব্যবসা।

কোবালা দাতা ঃ-

১) গোলাম মোস্তফা মণ্ডল, ২) সুলতান মহাম্মদ মণ্ডল, পিতা-
মৃত ওম্বর আলি মণ্ডল ওরফে অম্বর আলি মণ্ডল, জাতি- মুসলমান,
পেশা- চাষাদি, সাং- উখিলা পাইকপাড়া, থানা- সোনারপুর, জেলা-
দক্ষিণ ২৪ পরগণা, পক্ষে বিগত ইংরাজী ২০০৯ সালে এ্যাডিশন্যাল
রেজিস্ট্রার অব্ এ্যাসুরেন্সেস- ৩, কলকাতা অফিসে রেজিস্ট্রীকৃত
যথাক্রমে ৪নং বহির ৬নং সিডি ভল্যুমের ৫০৭৭ হইতে ৫০৮৬ নং
পাতায় নকলীকৃত ০৪৪৯৩ নং এবং ৪নং বহির ৬নং সিডি ভল্যুমের
৫১০৯ হইতে ৫১২১ নং পাতায় নকলীকৃত ০৪৪৯৬ নং আমমোক্তার
দলিল মূলে নিযুক্ত আমমোক্তারদ্বয়- সোমনাথ মুস্তাফি, পিতা-
স্বর্গীয় কৃষ্ণপ্রসাদ মুস্তাফি, জাতি- হিন্দু (ভারতীয়), পেশা-
আইনজীবী, সাং- সুখরিয়া, পোস্ট- সোমড়া, থানা- বলাগড়, জেলা-

হুগলী, হাল সাং- ৩১নং কবির রোড, থানা- টালিগঞ্জ, কলকাতা-
৭০০ ০২৬, আব্দুল করিম মোল্লা, পিতা- মৃত মহম্মদ নূরআলি
মোল্লা, জাতি- মুসলমান, পেশা- চাষ, সাং- উখিলা পাইকপাড়া,
থানা- সোনারপুর, জেলা- দক্ষিণ ২৪ পরগণা।

কস্য রায়ত দখলী স্বত্ব বিশিষ্ট স্বত্বের জমি জমা মায় দরবস্ত হক হকুক সহ যাবতীয় ইজমেন্ট


স্বত্বাদি সহ নিঃস্বত্ব সাফ বিক্রয় কোবালা পত্র মিদং কার্য্যক্ষেত্রে ঃ-



[Handwritten signature]

**Addl. Dist. Sub-Registrar
Sonarpur, South 24 Parg.**

14 FEB 2011

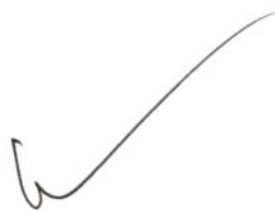

Addl. Dist. Sub-Registrar
Sonarpore, South 24 Parganas

14 FEB 2011

হেদায়েত হোসেন
স্বপ্নজান প্রসাদ
শ্রী শ্রী শ্রী

-ঃ (৪) ঃ-

স্বপ্নজান প্রসাদ

স্বপ্নজান প্রসাদ

এমত প্রকারে আমরা অত্র দাতা দ্বয় নিম্ন তপশীল বর্ণিত বিক্রীত ১০৫৩ নং দাগে মোট ২৩ শতক জমি উ পরিলিখিত দানপত্র দলিল মূলে পিতার নিকট হইতে প্রাপ্ত হইয়া খাসে ভোগ দখলীকার থাকাকালে এল.আর. জরিপ শুরু হইলে অত্র ১নং দাতা বর্তমান এল.আর. রেকর্ডে ৩৮২ নং খতিয়ানে এবং অত্র ২নং দাতা বর্তমান এল.আর. রেকর্ডে ১০৮৪ নং খতিয়ানে বিক্রীত ১০৫৩ নং দাগের জমি জমা সম অংশে রেকর্ড ভুক্ত করিয়া খাসে ভোগ দখলীকার থাকাকালে আমাদের শারিরীক অসুস্থতার জন্য উক্ত জমি জমা রক্ষণা-বেক্ষণ ও বিক্রয়ের সুবিধার্থে দলিল গর্ভে বর্ণিত দুইকেতা আমমোক্তার নামা দলিল মূলে আমমোক্তার দ্বয়কে আমমোক্তার নিযুক্ত করি।

এক্ষণে আমাদের নানাবিধ বৈধ কারণে নগদ টাকার বিশেষ আবশ্যিকে উক্ত হাল (আর.এস.) ১০৫৩ নং এল.আর. ৬৮৮নং দাগের ২৩ শতক মধ্যে অত্র সহ নকসায় লাল রং দ্বারা চিহ্নিত ও পরিবেষ্টিত ১২ বার কাঠা ১৩ তের ছটাক মাপসুরত কমবেশী ২১.১৮ একুশ দশমিক এক আট শতক জমি জমা উক্ত আমমোক্তার নামা দলিল মূলে আমমোক্তার দ্বয় বিক্রয়ের ঘোষণা করিলে অত্র গ্রহীতা আপনি উক্ত জমি খরিদ করণের প্রস্তাব করায় আমরা আপনার উক্ত প্রস্তাবে সম্মত হইয়া উক্ত জমি জমার বর্তমান বাজার যাচাই সর্বোচ্চ মূল্য- ৪,৮০,০০০ টাকা পণ লইয়া আপনার অনুকূলে নিঃস্বত্ব সাফ বিক্রয় করিয়া আমরা স্বীকার অঙ্গীকার প্রচার ও প্রকাশ করিতেছি যে, উক্ত জমি জমাতে আমাদের যাহা কিছু স্বত্ব স্বামিত্ব হক্ হকিয়ৎ দখল বা অধিকার যাহা কিছু ছিল বা আছে তাহা অদ্য হইতে আপনাতে অর্পিল ও বর্তাইল।



[Handwritten signature]

Adlt. Dist. Sub-Registrar
Sonarpore, South 24 Parg.

14 FEB 2011

-ঃ (৫) ঃ-

-নির্বাচনসমিতি
-কেন্দ্রীয় শাখা
-স্বাস্থ্য দপ্তর
-স্বাস্থ্য দপ্তর

স্বাস্থ্য দপ্তর
স্বাস্থ্য দপ্তর

আপনি অদ্যকার তারিখ হইতে নিম্ন তপশীল বর্ণিত জমিতে আমাদের যাবতীয় স্বত্ব স্বত্ববান দখলে কায়েম দখলিকার হইয়া মালিক সরকারে আমাদের বহতা নাম খারিজ দিয়া আপনার নিজ নাম পত্তনে ও নিরাপিত করা দি আদায়ে দান, বিক্রয়, বন্ধক প্রভৃতি সকল প্রকার হস্তান্তরাদির কার্যের দ্বারা স্থলাভিষিক্তগণক্রমে পরম সুখে ভোগ দখল করিতে থাকুন ও থাকিবেন, তাহাতে আমরা বা আমাদের অন্য কোন ওয়ারিশানগণ আপনার খরিদা নিম্ন তপশীল বর্ণিত জমিতে কোন প্রকার দাবী দাওয়া বা ওজর আপত্তি করিতে পারিব না বা কেহ পারিবেক না। যদি ভবিষ্যতে কেহ কোন প্রকার দাবী দাওয়া বা ওজর আপত্তি করি বা কেহ করে তাহা সর্বত্র সর্বদালতে অগ্রাহ্য ও নামঞ্জুর হইবেক।

আরও প্রকাশ থাকে যে, বিক্রীত জমি বা উহার কোন অংশ আমরা ইতিপূর্বে অন্য কাহারও নিকট দান বিক্রয় কিম্বা বন্ধকাদির দ্বারা দায় সংযোগ করি নাই বা আমাদের অন্য কোন শরিক বা স্বত্ববান ব্যক্তি নাই বা কাহাকেও প্রজা বিলি বা লীজ দেই নাই বা কোন কোম্পানী বা গভর্নমেন্ট কর্তৃক এ্যাকুইজিশান বা রিকুইজিশান হয় নাই বা কোন আদালত কর্তৃক ক্রোক বা নীলাম হয় নাই বা কোন মামলা মোকদ্দমার বিষয় ভুক্ত নহে বা অন্য কাহারও নিকট বিক্রয়ের চুক্তি করিয়া কোন প্রকার বায়না পত্র সহি সম্পাদন করি নাই, সম্পূর্ণ নির্দায় ও নির্দোষ অবস্থায় নিম্ন তপশীল বর্ণিত জমি জমা আপনাকে বিক্রয় করিলাম ও দখল দিলাম।

যদি ভবিষ্যতে আমাদের কৃত কোন কার্যের দোষে বা কোন শরিক উদ্ভব হইয়া বা উপরোক্ত উক্তি মিথ্যা প্রকাশ পাইয়া আপনার খরিদা স্বত্বের কোন রূপ ক্ষতি হয় তাহা হইলে সেই সমস্ত ক্ষতি পূরণ করিতে ও দখল স্বত্ব বজায় রাখিতে বা কোবালার লিখিত টাকা সুদ ও ড্যামেজ সহ



Addl. Dist. Sub-Registrar
Sonarpur, South 24 Pcs.

14 FEB 2011

স্বাক্ষরিত
স্বাক্ষরিত
স্বাক্ষরিত

-ঃ (৬) ঃ-

স্বাক্ষরিত
স্বাক্ষরিত

ফেরত দিতে আমরা বাধ্য থাকিলাম ও থাকিবেক। আরো উল্লেখ থাকে যে, বিক্রীত দলিলের কোন অংশ ভুল ভ্রান্তি প্রকাশ পায় তৎজন্য যদি কোন সংশোধন দলিল আবশ্যিক হইলে পুনরায় বিনাপণে উক্ত সংশোধন দলিলাদি রেজিস্ট্রী করিয়া দিতে বাধ্য থাকিলাম ও থাকিবেক।

আরও উল্লেখ থাকে যে, বিক্রীত দলিলের কোন অংশ ভুল ভ্রান্তি প্রকাশ পাইয়া ভবিষ্যতে কোন সংশোধন দলিলের আবশ্যিক হইলে পুনরায় বিনা পণে আপনার খরচায় ও তলবে যথাস্থানে উপস্থিত হইয়া উক্ত সংশোধন দলিলাদি রেজিস্ট্রী করিয়া দিতে আমরা মায় ওয়ারিশানগণ সহ বাধ্য থাকিলাম ও থাকিবেক।

এতদ্বার্থে স্বেচ্ছায় সুস্থ শরীরে সরল অন্তকরণে ও স্বজ্ঞানে থাকিয়া অত্র কোবালার লিখিত টাকা নিম্ন টাকার জায়মত বুঝিয়া পাইয়া অত্র বিক্রয় কোবালা সহি সম্পাদন করিয়া দিলাম। ইতি তারিখ ইংরাজী ২০১১ সালের ১৪ ই অক্টোবর

মোতাবেক বাংলা সন ১৪১৭ সনের ১ নং মাস

-ঃ তপশীলে বিক্রীত সম্পত্তির পরিচয় ঃ-

জেলা- দক্ষিণ ২৪ পরগণা, থানা ও এ্যাঃ ডিঃ সাবরেজিস্ট্রী অফিস- সোনারপুরের এলাকাধীন পরগণা- মেদনমল্ল, রাজপুর-সোনারপুর পৌরসভার অন্তর্গত মৌজা- উখিলা পাইকপাড়া গ্রামে রায়ত দখলী স্বত্ব বিশিষ্ট স্বত্বের মালিক ২৪ পরগণা কালেকটর অধীনে এক জমা ভুক্ত ১-২৫ শতক জমির বার্ষিক খাজনা ৫ টাকা ১০ আনা ১০ পাই জমার মধ্যে বিক্রীত ১২ কাঠা ১৩ ছটাক বা কমবেশী ২১.১৮ শতক জমির বার্ষিক হারাহারি খাজনা বর্তমান হারে প্রযোজ্য। জেঃ এলঃ - ৫৬নং, রেঃ সাঃ নং- ১৪৭, তৌজি নং- ১০৯, খতিয়ান হাল (আর.এস.) ৩৪৮ তিন শত আটচল্লিশ নং এল.আর. খতিয়ান ৩৮২ এবং ১০৮৪ নং লিপিবদ্ধ।

স্বাক্ষরিত



Addl. Dist. Sub-Registrar
Senarpore, South 24 Pgs.

14 FEB 2011

দাখিলকারক ও দাতা



	বৃদ্ধাঙ্গুল	তজ্জনী	মধ্যমা	অনামিকা	কনিষ্ঠা
বামহাত					
ডানহাত					

নাম : মেমেনাথ মুস্তাফী স্বাক্ষর : মেমেনাথ মুস্তাফী

গ্রহীতা / দাতা



	বৃদ্ধাঙ্গুল	তজ্জনী	মধ্যমা	অনামিকা	কনিষ্ঠা
বামহাত					
ডানহাত					

নাম : আব্দুল করিম খান স্বাক্ষর : আব্দুল করিম খান

গ্রহীতা / দাতা

	বৃদ্ধাঙ্গুল	তজ্জনী	মধ্যমা	অনামিকা	কনিষ্ঠা
বামহাত					
ডানহাত					

নাম : স্বাক্ষর :

গ্রহীতা / দাতা

	বৃদ্ধাঙ্গুল	তজ্জনী	মধ্যমা	অনামিকা	কনিষ্ঠা
বামহাত					
ডানহাত					

নাম : স্বাক্ষর :



✓

77/9
75/10
Addl. Dist. Sub-Registrar
South 24 Parganas, West Bengal, India
14 FEB 2011

দাখিলকারক ও দাতা



	বৃদ্ধাঙ্গুল	তঞ্জনী	মধ্যমা	অনামিকা	কনিষ্ঠা
বামহাত					
ডানহাত					

B.K. Consortium Engineers Pvt. Ltd.

নাম : BIJAN KUMAR MOZUMDER স্বাক্ষর : Bijan Kumar Mozumder
Director

গ্রহীতা / দাতা

	বৃদ্ধাঙ্গুল	তঞ্জনী	মধ্যমা	অনামিকা	কনিষ্ঠা
বামহাত					
ডানহাত					

নাম : স্বাক্ষর :

গ্রহীতা / দাতা

	বৃদ্ধাঙ্গুল	তঞ্জনী	মধ্যমা	অনামিকা	কনিষ্ঠা
বামহাত					
ডানহাত					

নাম : স্বাক্ষর :

গ্রহীতা / দাতা

	বৃদ্ধাঙ্গুল	তঞ্জনী	মধ্যমা	অনামিকা	কনিষ্ঠা
বামহাত					
ডানহাত					

নাম : স্বাক্ষর :




[Handwritten signature]

Add. Dist. Sub-Registrar
Sonarpur, South 24 Parganas







4 FEB 2011

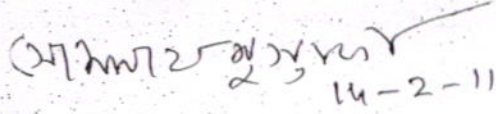Government of West Bengal
Department of Finance (Revenue) , Directorate of Registration and Stamp Revenue
Office of the A. D. S. R. SONARPUR, District- South 24-Parganas
Signature / LTI Sheet of Serial No. 01913 / 2011, Deed No. (Book - I , 01685/2011)

I . Signature of the Presentant

Name of the Presentant	Signature with date
Somnath Mustafi	 14-2-11

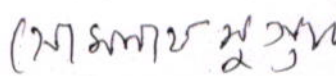
II . Signature of the person(s) admitting the Execution at Office.

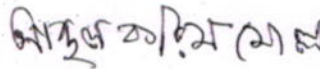Sl No.	Admission of Execution By	Status	Photo	Finger Print	Signature
1	Somnath Mustafi Address -31, Kabir Road, Kolkata, Thana:-Tollygunge, District:-Kolkata, WEST BENGAL, India, P.O. :- Pin :-700026	Attorney		 LTI	
			14/02/2011	14/02/2011	
2	Abdul Karim Molla Address -Ukhila Paik Para, Thana:-Sonarpur, District:-South 24-Parganas, WEST BENGAL, India, P.O. :-	Attorney		 LTI	
			14/02/2011	14/02/2011	

Name of Identifier of above Person(s)


Siraj Mollah
 Ukhila, Thana:-Sonarpur, District:-South 24-Parganas,
 WEST BENGAL, India, P.O. :-Narendrapur Pin
 :-700103

Signature of Identifier with Date

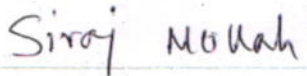
 14-02-11

(Faint purple stamp)

(Faint purple stamp)

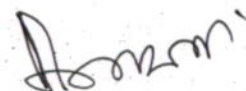

(Ashoke Kumar Biswas)
ADDITIONAL DISTRICT SUB-REGISTRAR
Office of the A. D. S. R. SONARPUR



[Handwritten signature]

Addl. Dist. Sub-Registrar
Singapore, South 24 Post
Office

14 FEB 2010



Government Of West Bengal
Office Of the A. D. S. R. SONARPUR
District:-South 24-Parganas

Endorsement For Deed Number : I - 01685 of 2011
(Serial No. 01913 of 2011)

On

Payment of Fees:

On 14/02/2011

Certificate of Admissibility(Rule 43,W.B. Registration Rules 1962)

Admissible under rule 21 of West Bengal Registration Rule, 1962 duly stamped under schedule 1A, Article number : 23,4 of Indian Stamp Act 1899. also under section 5 of West Bengal Land Reforms Act, 1955; Court fee stamp paid Rs.10/-

Payment of Fees:

Amount By Cash

Rs. 18168/-, on 14/02/2011

(Under Article : A(1) = 18161/- ,E = 7/- on 14/02/2011)

Certificate of Market Value(WB PUVI rules of 2001)

Certified that the market value of this property which is the subject matter of the deed has been assessed at Rs.-1651356/-

Certified that the required stamp duty of this document is Rs.- 99091 /- and the Stamp duty paid as: Impresive Rs.- 5000/-

Deficit stamp duty

Deficit stamp duty

- 1- Rs. 49020/- is paid, by the draft number 940947, Draft Date 10/02/2011, Bank Name State Bank of India, RAJPUR, received on 14/02/2011
2. Rs. 45105/- is paid, by the draft number 940946, Draft Date 10/02/2011, Bank Name State Bank of India, RAJPUR, received on 14/02/2011

Presentation(Under Section 52 & Rule 22A(3) 46(1),W.B. Registration Rules,1962)

Presented for registration at 11.58 hrs on :14/02/2011, at the Office of the A. D. S. R. SONARPUR by Somnath Mustafi , one of the Executants.

Executed by Attorney

Execution by

1. Somnath Mustafi, son of Lt. Krishna Prasad Mustafi , 31, Kabir Road, Kolkata, Thana:-Tollygunge, District:-Kolkata, WEST BENGAL, India, P.O. :- Pin :-700026 By Caste Hindu By Profession: Advocate,as the constituted attorney of 1. Golam Mostafa Mondal 2. Sultan Mahammud Mondal is admitted by him.

(Ashoke Kumar Biswas)

ADDITIONAL DISTRICT SUB-REGISTRAR



Addl. Dist. Sub-Registrar
Sonarpur, South 24 Parganas

14 FEB 2010



Government Of West Bengal
Office Of the A. D. S. R. SONARPUR
District:-South 24-Parganas


Endorsement For Deed Number : I - 01685 of 2011

(Serial No. 01913 of 2011)

2. Abdul Karim Molla, son of Lt. Mahammad Nur Ali Molla , Ukhila Paik Para, Thana:-Sonarpur, District:-South 24-Parganas, WEST BENGAL, India, P.O. :- By Caste Muslim By Profession: Cultivation, as the constituted attorney of 1. Golam Mustafa Mondal 2. Sultan Mahammud Mondal is admitted by him.

Identified By Siraj Mollah, son of Lt. Nawab Mollah, Ukhila, Thana:-Sonarpur, District:-South 24-Parganas, WEST BENGAL, India, P.O. :-Narendrapur Pin :-700103 , By Caste: Muslim, By Profession: Business.

(Ashoke Kumar Biswas)
ADDITIONAL DISTRICT SUB-REGISTRAR

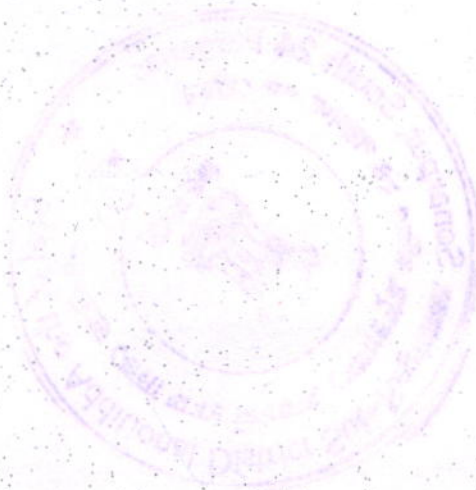

Additional District Sub-Registrar
Sonarpur, South 24 Parganas

14 FEB 2011

(Ashoke Kumar Biswas)
ADDITIONAL DISTRICT SUB-REGISTRAR




Addl. Dist. Sub-Registrar
Sonarpore, South 24 Pgs.

14 FEB 2011

SITE PLAN OF R. S DAG NO- 1053,1054, AT
 MOUZA - UKHALI APIKEPARA, J.L.NO-56 ,
 P.S -SONAR PUR, DIST- 24 PARGANAS (S),
 AREA OF PLOT BOUNDED BY RED LINE

SCALE- 1"=30'-0"

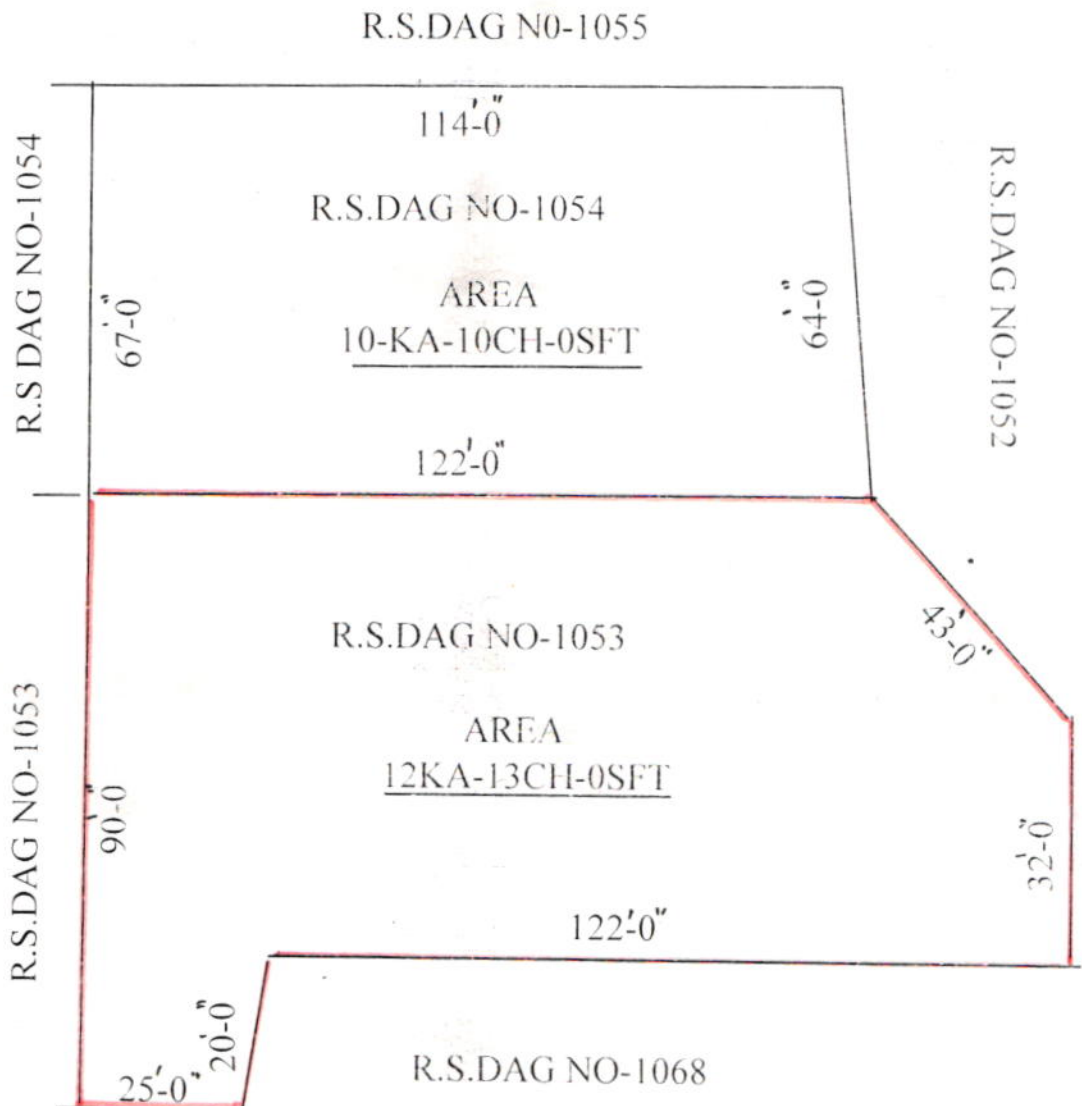

স্বাক্ষরিত প্রকল্পের মালিক
 সুনামতান মহাশয় মালিক
 প্রকল্পে নিযুক্ত আফিসার/সহকারী
 সুনামতান মহাশয়
 আফিসার/সহকারী

Sudhan shu Mondal
 Trace By
 Sudhan shu Mondal
 Cham pahati (ray pur)
 Reg no-1/55303
 & s/30514
 dat- 7/1/11



A handwritten signature in black ink, consisting of a stylized, cursive mark.


Addl. Dist. Sub-Registrar
Sonamangla, South 24 Parganas
West Bengal

4 FEB 2011

Certificate of Registration under section 60 and Rule 69.

Registered in Book - I
CD Volume number 4
Page from 358 to 372
being No 01685 for the year 2011.




(Ashoke Kumar Biswas) 14-February-2011
ADDITIONAL DISTRICT SUB-REGISTRAR
Office of the A. D. S. R. SONARPUR
West Bengal

সহ নকসায়
লাল রং দ্বারা
চিহ্নিত ও পরিবেষ্টিত
১২ বার
কাঠা ১৩ তের
ছটাক জমি
মাপসুরত
কমবেশী
২১.১৮
একুশ দশমিক
এক আট
শতক জমি
অত্র
কোবালা
মূলে
আপনাকে
বিত্রনয়
করলাম।

-(৭)-

সোমেশ্বর মুন্ডার

সোমেশ্বর মুন্ডার

হাল (আর.এস.) ১০৫৩ এক হাজার তিপান্ন নং এল.আর. ৬৮৮ ছয় শত অষ্টআশি নং

দাগে ২৩ শতক ডান্সা জমির মধ্যে অত্র সহ নকসায় লাল রং দ্বারা চিহ্নিত ও পরিবেষ্টিত ১২ বার

কাঠা ১৩ তের ছটাক জমি মাপসুরত কমবেশী ২১.১৮ একুশ দশমিক এক আট শতক জমি অত্র

কোবালা মূলে আপনাকে বিত্রনয় করলাম।

অত্র সহ নকসা অত্র দলিলের সর্বত্র একাংশ বলিয়া গণ্য হইবে।

-ঃ চৌহদ্দি :-

উত্তরে : ১০৫৪ নং দাগের জমি। দক্ষিণে : ১০৬৮ নং দাগের জমি।

পূর্বে : ১০৫২ নং দাগের জমি। পশ্চিমে : ১০৫৩নং দাগের জমি।

-ঃ টাকার জায় :-

অদ্য তারিখে জমির বিক্রীত মূল্য নিম্ন স্বাক্ষীগণের সম্মুখে নগদে বুঝিয়া পাইলাম।

সোমেশ্বর মুন্ডার

সোমেশ্বর মুন্ডার

ইসাদী :-

মুসাবিদাকারক :-

সোমেশ্বর মুন্ডার

মাহমুদ হোসেন

সোনারপুর এ্যাঃ ডিঃ সাবরেজিষ্ট্রী অফিস,

লাইসেন্স নং- ১৩।

অক্ষরবিন্যাস :-

Pradip Baidya

(শ্রী প্রদীপ বৈদ্য)

সোনারপুর।

১। Siraj Mollah
Vill - Ukhiya, P.O - Narandrapur
P.S - Sonarpur, Kal - 103

২। সোমেশ্বর মুন্ডার
সোনারপুর
লাইসেন্স নং- ১৩



✓

Addl. Dist. Sub-Registrar
Sonarpur, South 24 Parg.

14 FEB 2011