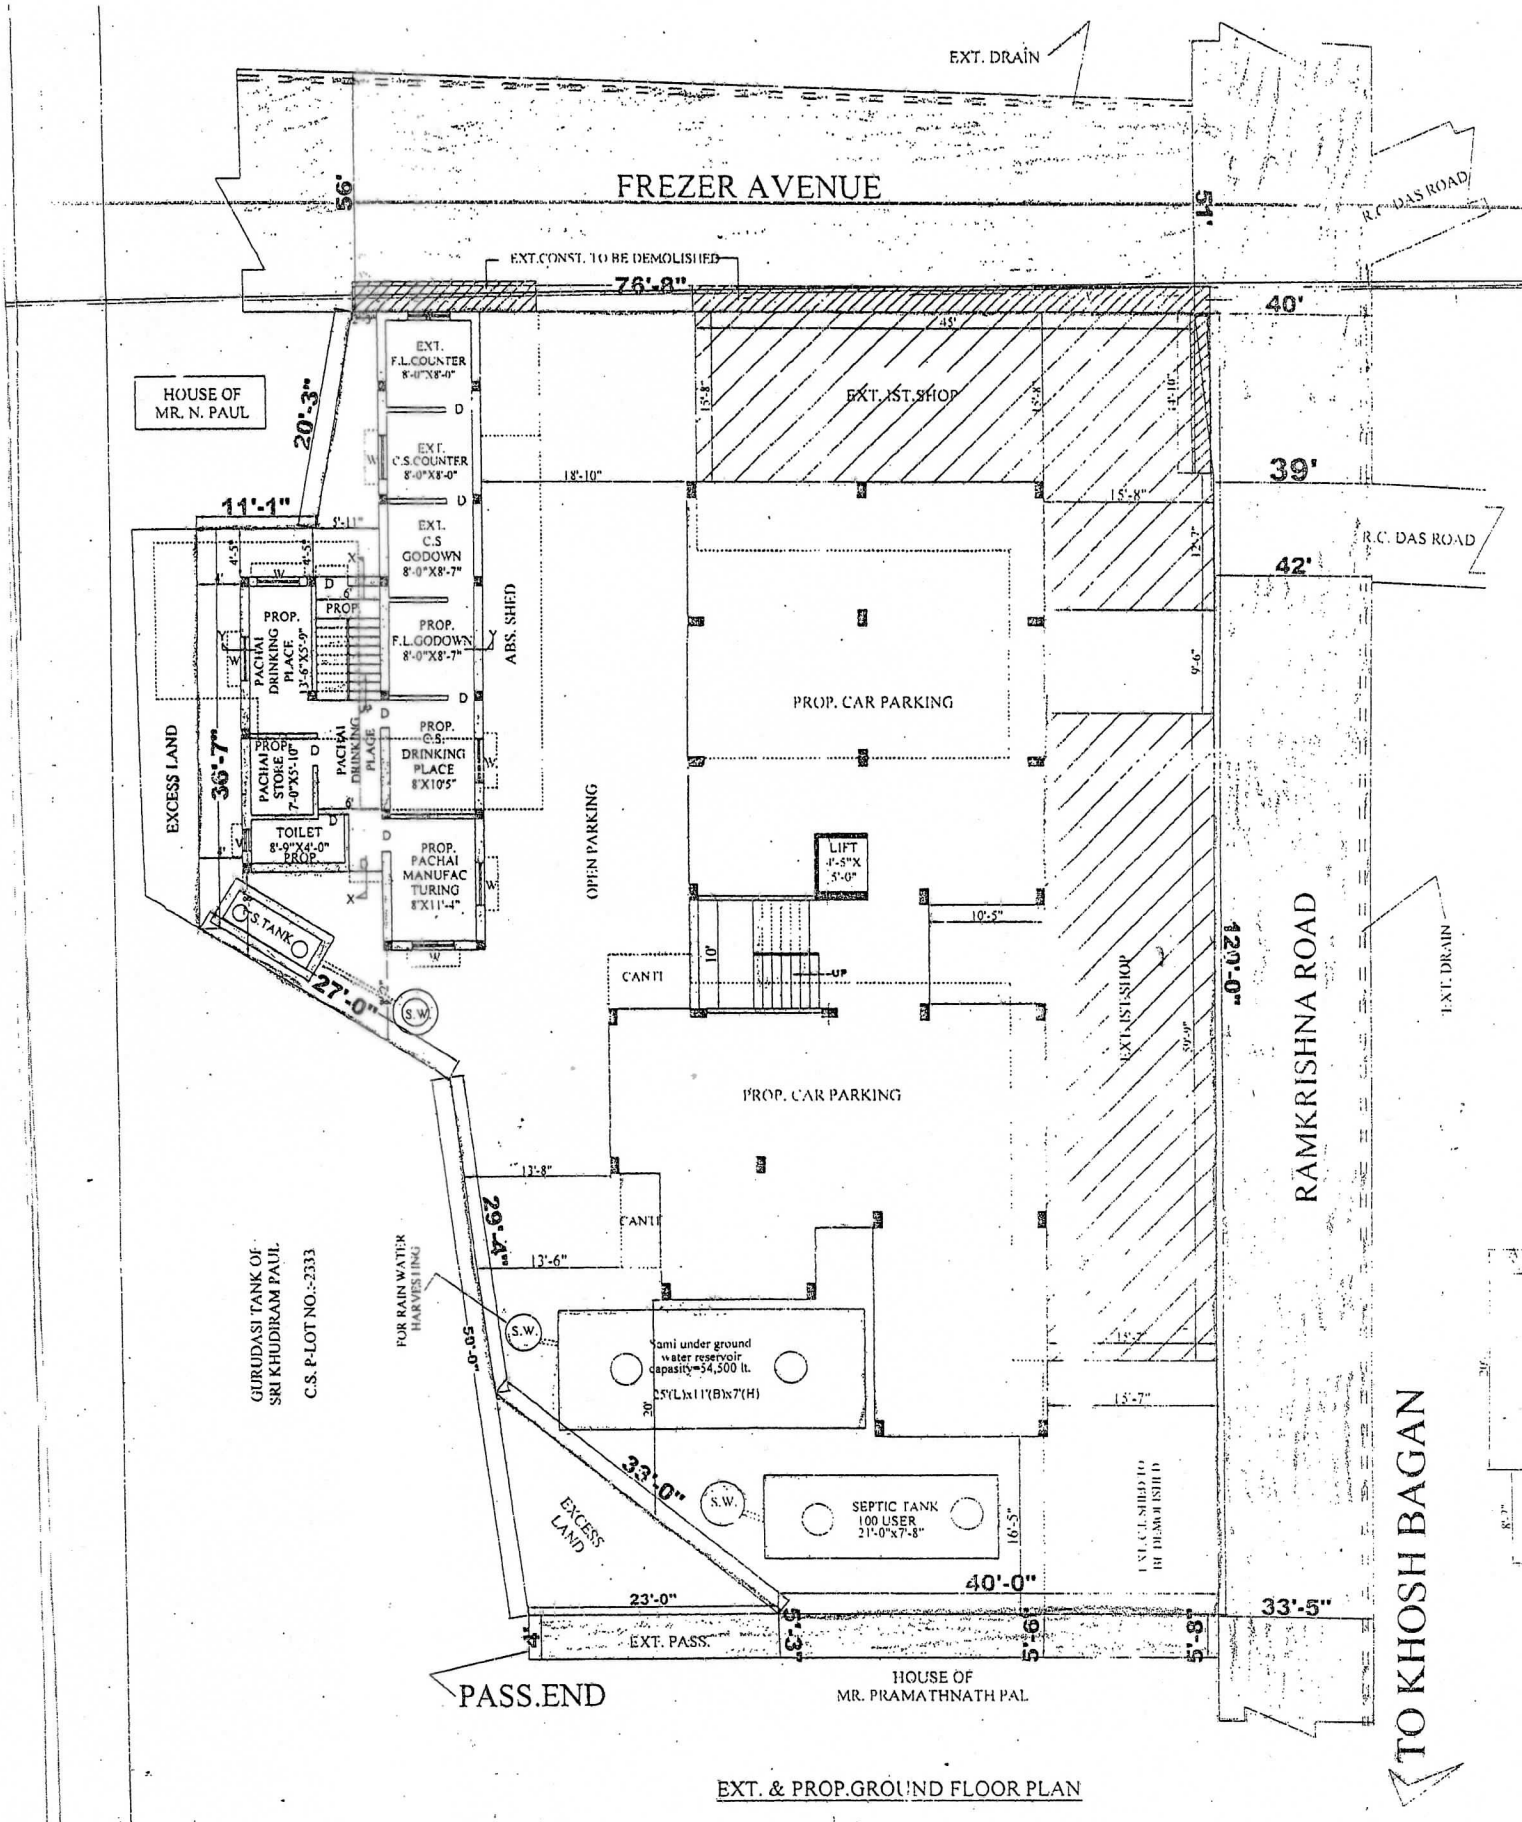

EXT. & PROP.GROUND FLOOR PLAN