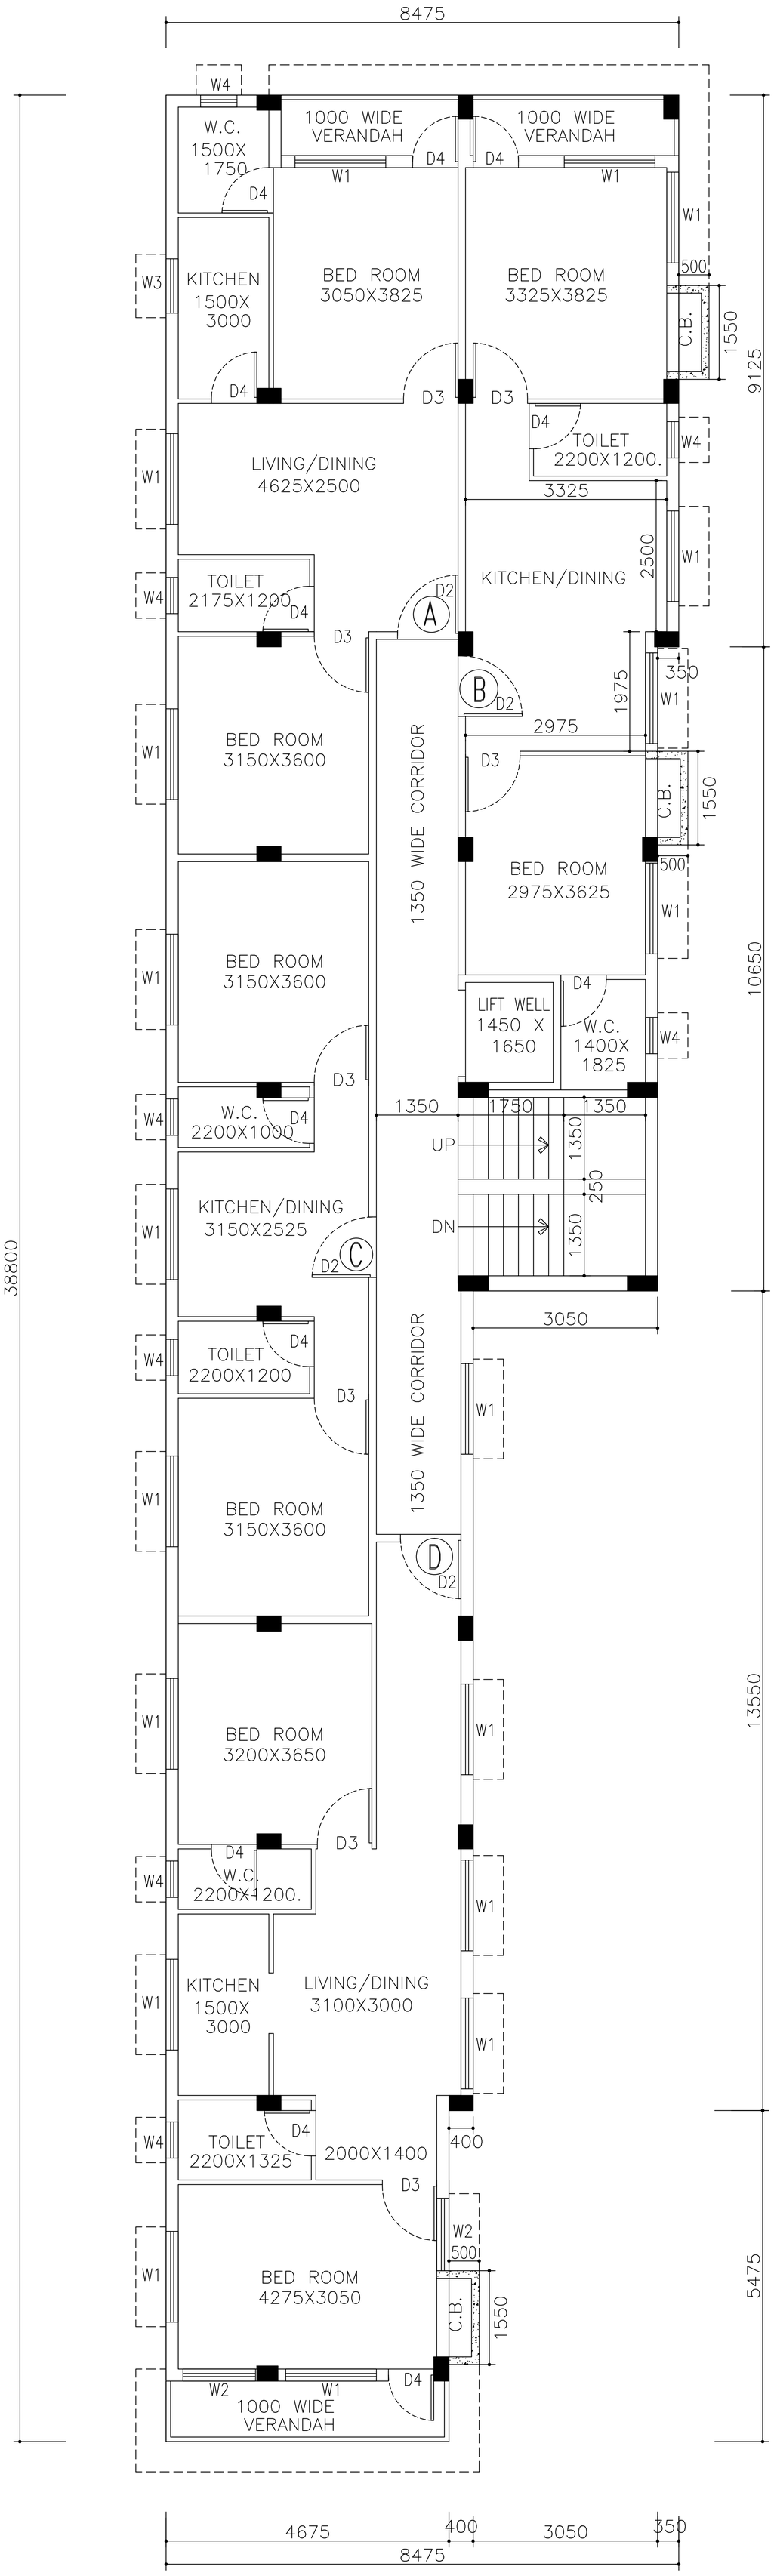
8475
W4
W.C.
1500X
1750
1000 WIDE
VERANDAH
D4
D4
W1
D4
W1
W1
500
W3
KITCHEN
1500X
3000
BED ROOM
3050X3825
BED ROOM
3325X3825
C.B.
1550
9125
D4
D3
D3
D4
TOILET
2200X1200.
W4
W1
LIVING/DINING
4625X2500
3325
W4
TOILET
2175X1200
D4
D2
A
KITCHEN/DINING
2500
W1
D3
B
D2
1975
350
W1
2975
BED ROOM
3150X3600
D3
1350 WIDE CORRIDOR
C.B.
1550
500
BED ROOM
2975X3625
W1
BED ROOM
3150X3600
W1
D4
LIFT WELL
1450 X
1650
W.C.
1400X
1825
10650
W4
D3
1350
1750
1350
W4
W.C.
2200X1000
D4
UP
1350
250
KITCHEN/DINING
3150X2525
W1
DN
1350
D2
C
3050
38800
D4
TOILET
2200X1200
W4
D3
W1
1350 WIDE CORRIDOR
BED ROOM
3150X3600
W1
D
D2
W1
BED ROOM
3200X3650
D3
13550
D4
W.C.
2200X1200.
W4
W1
KITCHEN
1500X
3000
LIVING/DINING
3100X3000
W1
D4
TOILET
2200X1325
W4
2000X1400
400
D3
W2
500
W1
BED ROOM
4275X3050
C.B.
1550
5475
W2
W1
D4
1000 WIDE
VERANDAH
4675
400
3050
350
8475

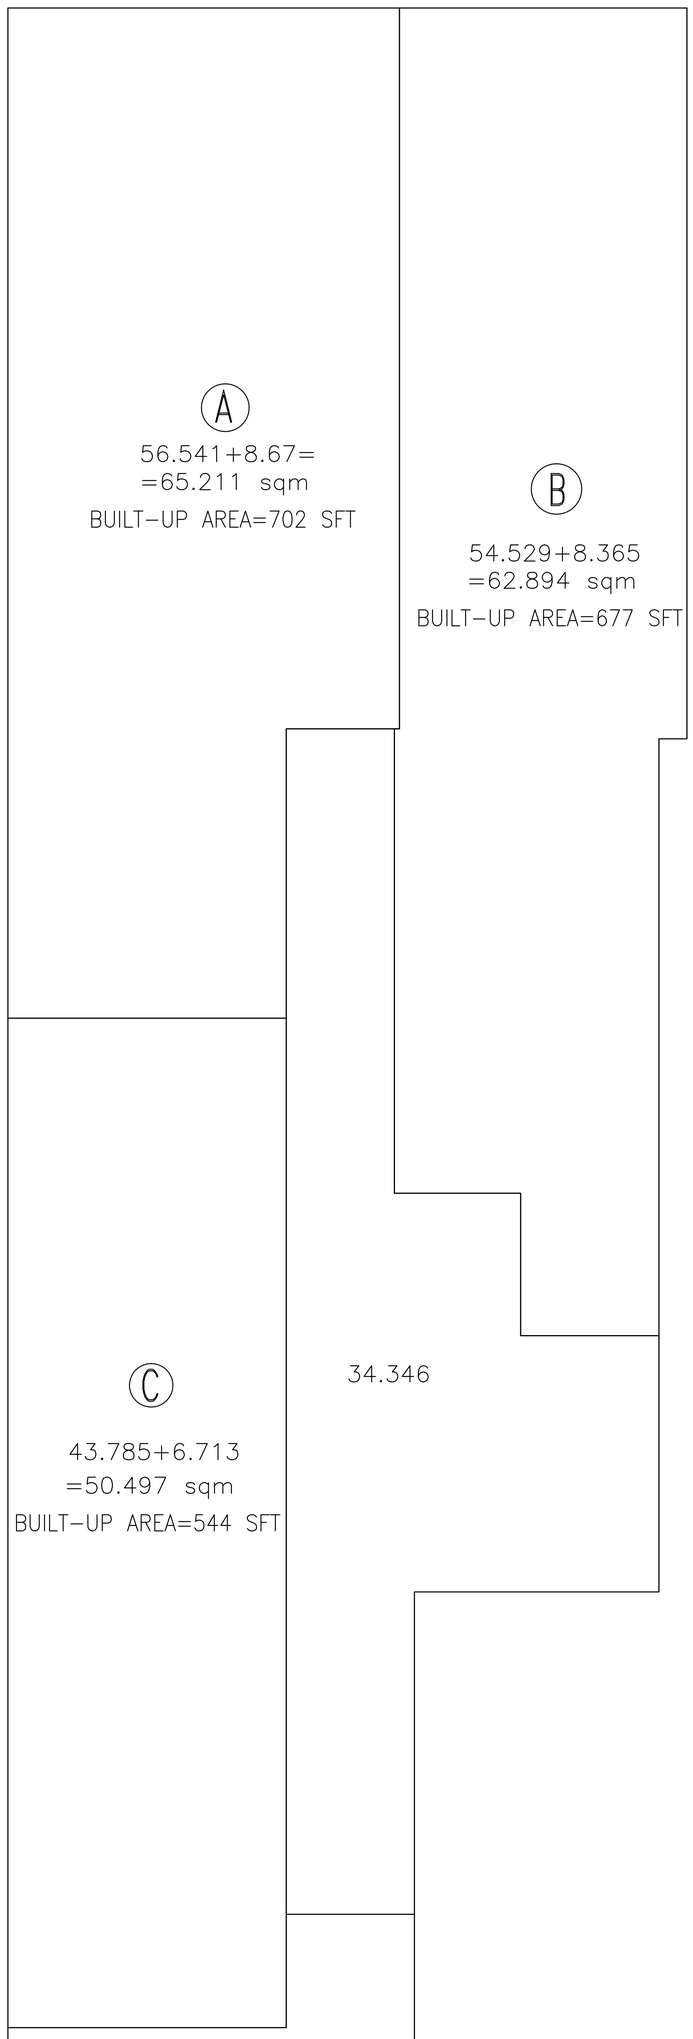
A
56.541+8.67=
=65.211 sqm
BUILT-UP AREA=702 SFT
B
54.529+8.365
=62.894 sqm
BUILT-UP AREA=677 SFT
34.346
C
43.785+6.713
=50.497 sqm
BUILT-UP AREA=544 SFT
D
69.026+10.589
=79.615 sqm
BUILT-UP AREA=857 SFT