




PANCHPOTA

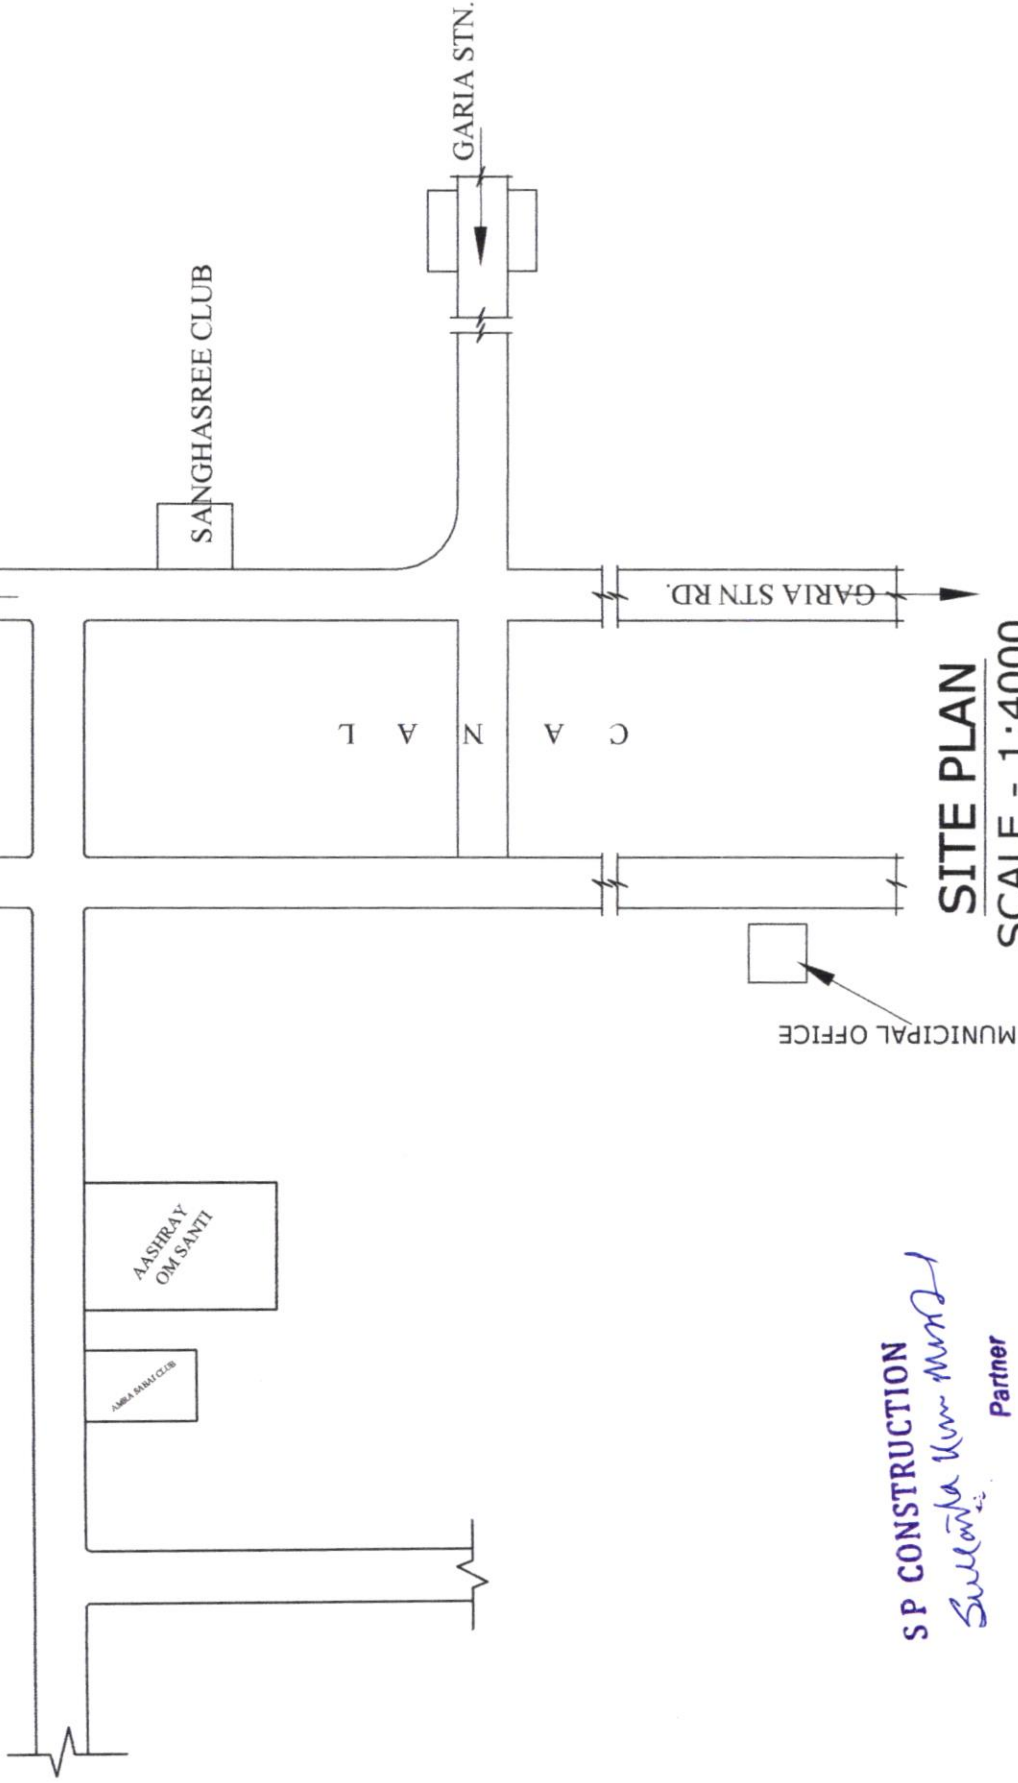

SITE PLAN

SCALE - 1:4000

SP CONSTRUCTION
Sudanta Kumar Mondal
 Partner


THE LATITUDE & LONGITUDE OF THE END POINTS OF THE PROJECT

LATITUDE	LONGITUDE
22° 47' 00 N	88° 40' 94 E

PLACE : KOLKATA
 DATE : 21/11/2020



PANCHPOTA

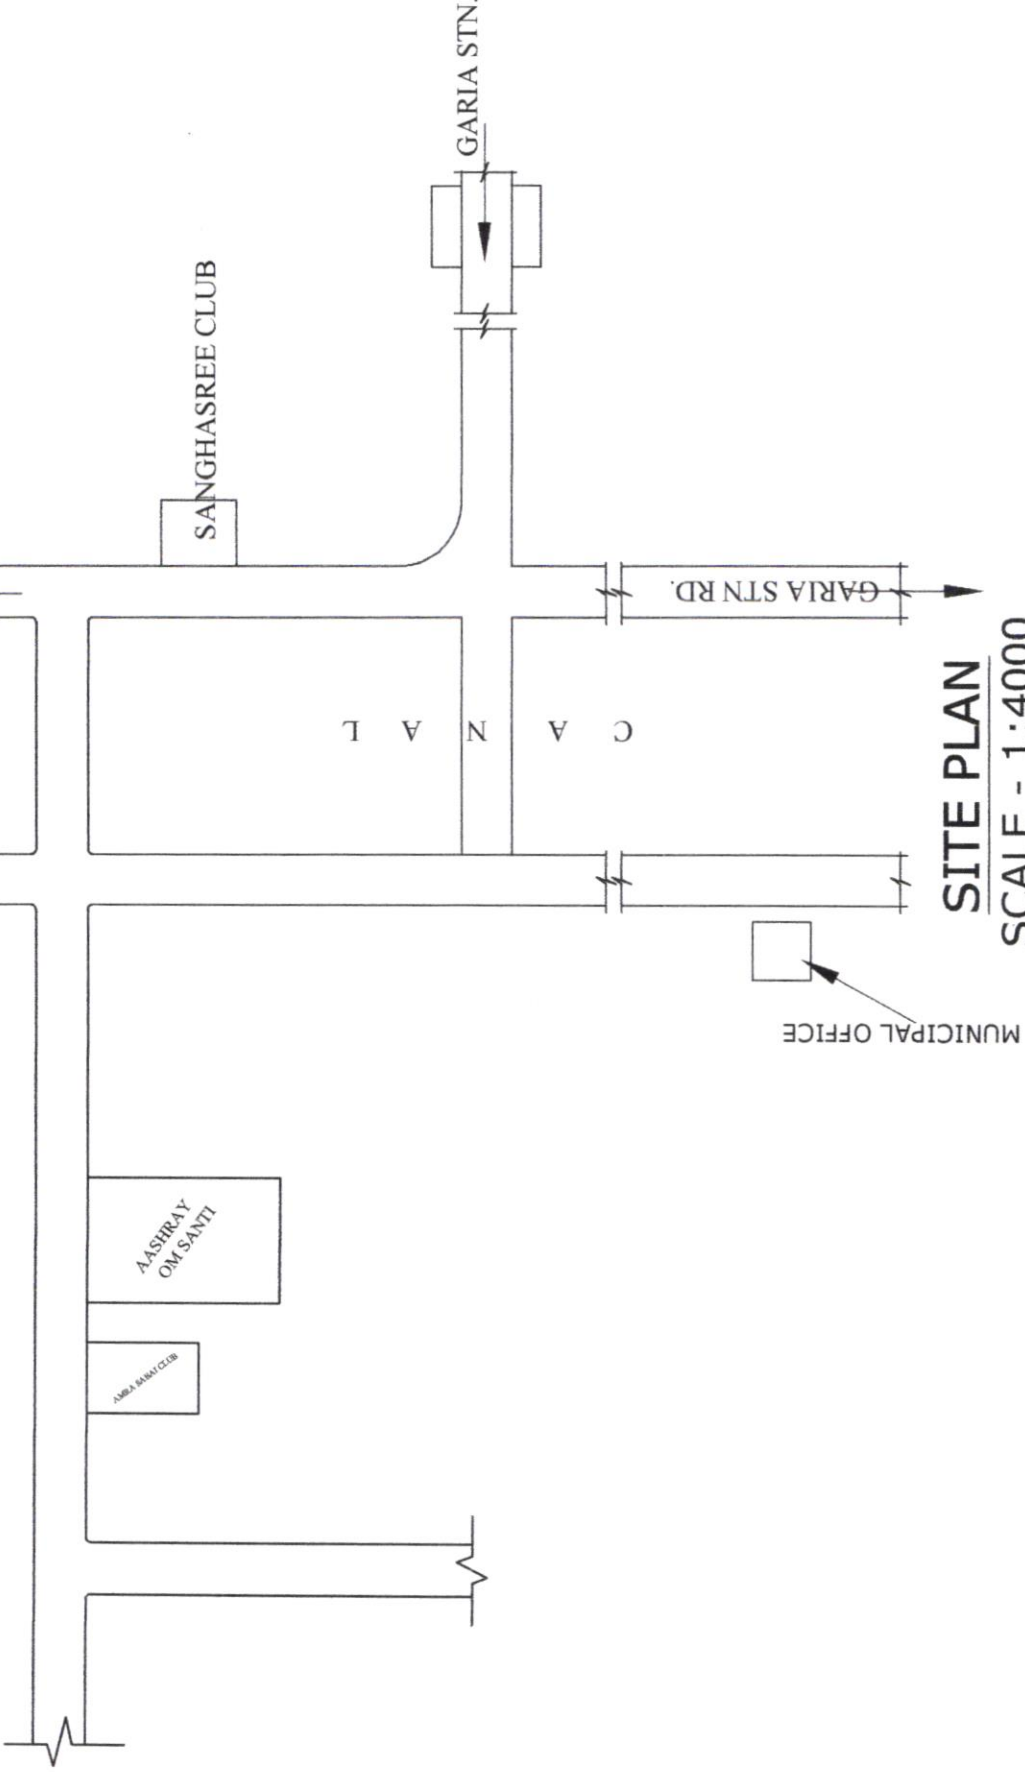

SITE PLAN

SCALE - 1:4000

PLACE : KOLKATA
DATE : 21/11/2020

S P CONSTRUCTION
Sudhanta Kumar Mondal
Partner