


LOCATION PLAN

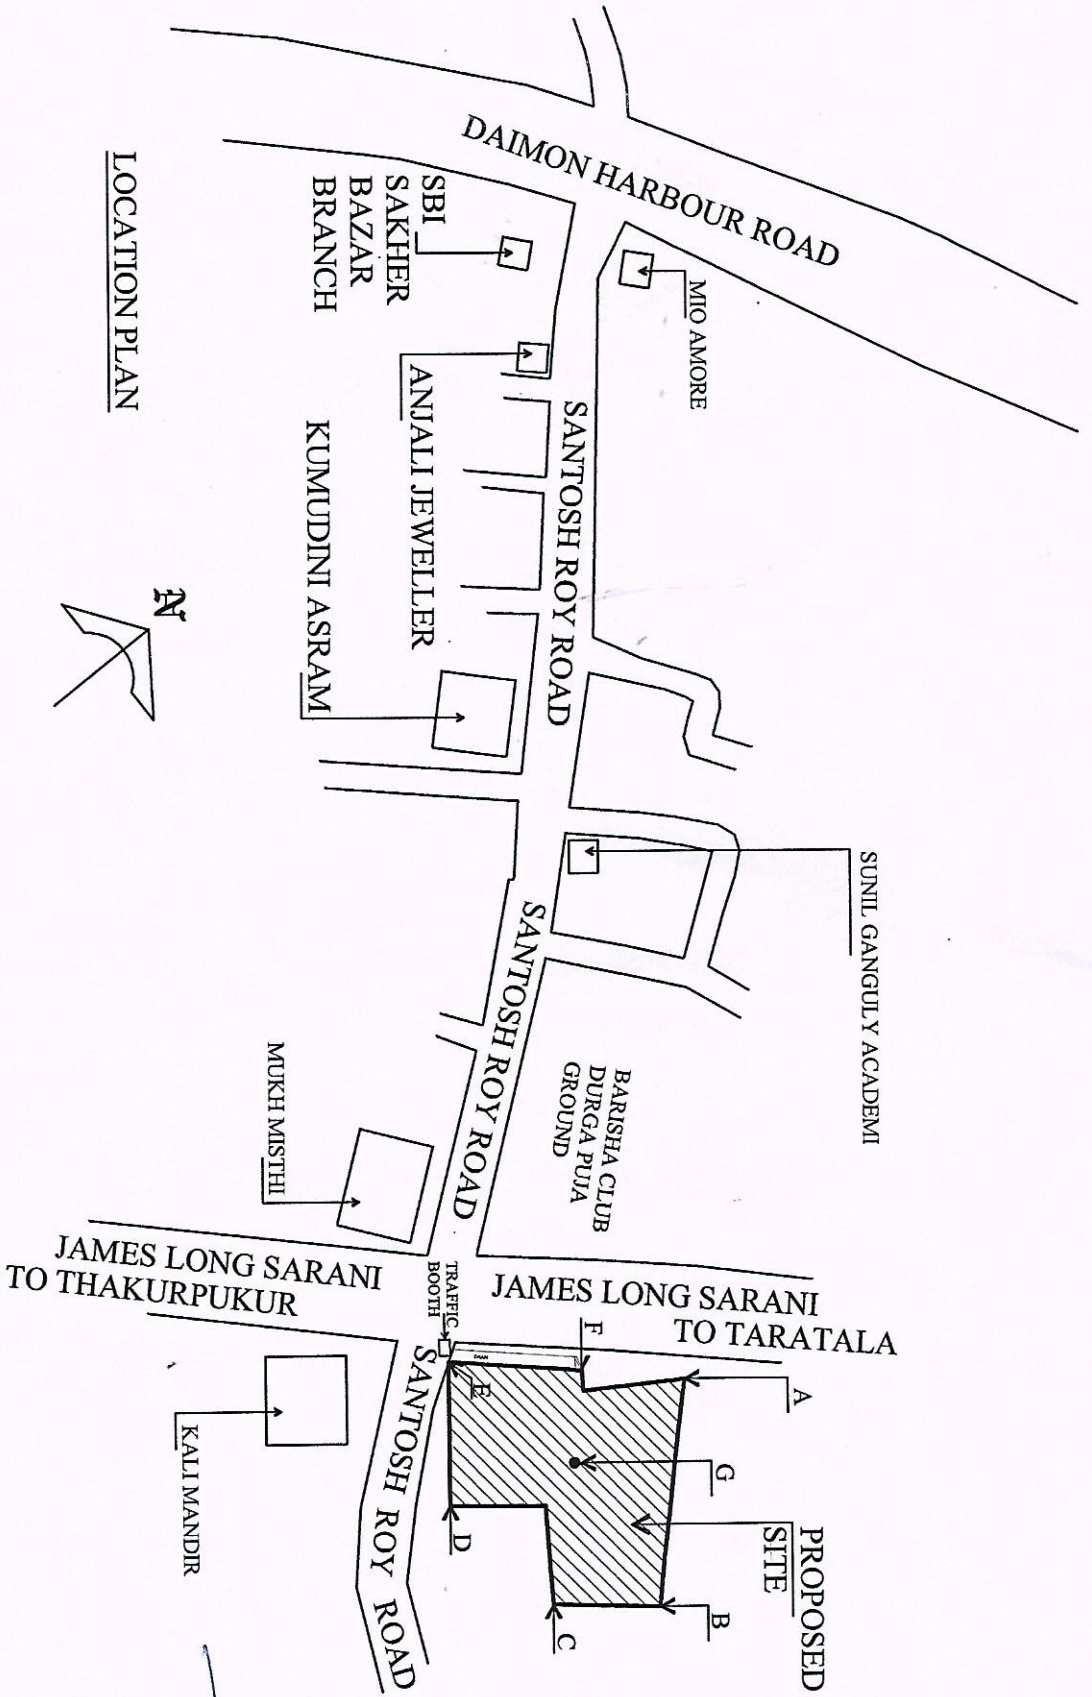

Ⓐ LATITUDE - 22°28'53.2"N
LONGITUDE - 88°18'49.5"E

Ⓑ LATITUDE - 22°28'52.7"N
LONGITUDE - 88°18'50.8"E

Ⓒ LATITUDE - 22°28'52.1"N
LONGITUDE - 88°18'50.6"E

Ⓓ LATITUDE - 22°28'51.7"N
LONGITUDE - 88°18'49.8"E

Ⓔ LATITUDE - 22°28'52.0"N
LONGITUDE - 88°18'49.0"E

Ⓕ LATITUDE - 22°28'52.7"N
LONGITUDE - 88°18'49.3"E

Ⓖ LATITUDE - 22°28'52.6"N
LONGITUDE - 88°18'49.7"E

Anjan Ukil

ANJAN UKIL

Architect

C.O.A. Regn. No. - CA/ 94 / 16721

L.B.A. A-271

PROJECT :-

PROPOSED (G+VII) STOREIED 25.5 MT. HT. RESIDENTIAL BUILDING AT PREM. NO- 99, SANTOSH ROY ROAD, KOLKATA- 700008, BOROUGH NO. - XVI, WARD NO.-123. P.S.- HARIDDEVPUR.