

কোবলা

৩

16

D-07261

তারিখ বাংলা ১৪১৪ সনের ৪১৫ পৌষ
মোতাবেক ইংরাজী ২০০৭ সালের ২০ ডিসেম্বর।

কোবালা গ্রন্থীতা :-

পশ্চিমবঙ্গ আবাসন পর্ষদ

কোবালা দাতা :

শ্রীমতী মালতি ঘোষ

শ্রী গোপাল ঘোষ

সফ বিক্রয় কোবালা

মুসাবিদাকারক

শ্রী দেবশীষ দে

এডভোকেট


হাইকোর্ট, কলিকাতা।

১২ ওল্ড পোস্ট অফিস স্ট্রীট,

কোলকাতা- ৭০০ ০০১।

10771

2-07261

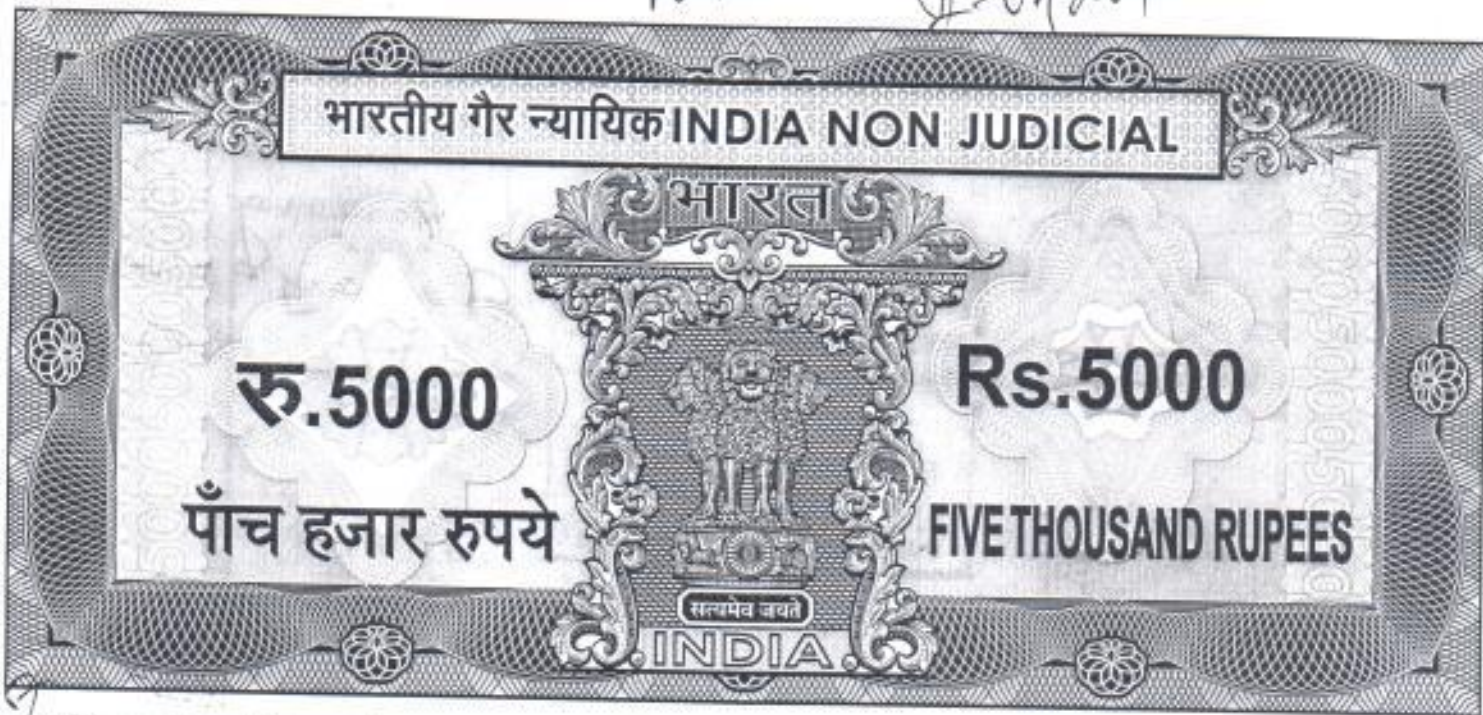

650
A
29M
W

Additional District Sub-Registrar
Kalyanagar (West Bengal)
20 DEC 2007

Handwritten notes in Bengali:
 ১০৭৭১
 ১০৭২৬১
 ১০৭২৬১
 ১০৭২৬১
 ১০৭২৬১

Handwritten notes in Bengali:
 ১০৭২৬১
 ১০৭২৬১
 ১০৭২৬১
 ১০৭২৬১

মূল্য : ১৫,৭৫,০০০ (পনের লক্ষ পঁচাত্তর হাজার) টাকা পণ মূল্যের নিঃস্বত্বে
সাফ বিক্রয় কোবালা পত্র

কোবালা গ্রহীতা : পশ্চিমবঙ্গ আবাসন পর্যদ, পশ্চিমবঙ্গ সরকার কর্তৃক
 গঠিত একটি বিধিবদ্ধ সংস্থা ১০৫, এস. এন. ব্যানার্জী রোড
 থানা - তালতলা, কোলকাতা- ৭০০ ০১৪।
 সংজ্ঞা - ৬৫৩৩১।

Handwritten signature

Handwritten signature: Sreyam Kumar Chatterjee

১৯৬৮



১৯৬৮
১৯৬৮
১৯৬৮

৩

১০/৪/১৯৫৬ তারিখে অত্র অংশের ১৯৫৬/৩৭১৬ নং এককেতা কোবালা মূলে শ্রী যতীন্দ্র নাথ মন্ডলের নিকট হইতে খরিদ করিয়া মালিক দখলীকার থাকাকালীন থাকেন। তৎপর উক্ত অপূর্ব কৃষ্ণ ঘোষ উক্ত সম্পত্তি ভোগ দখল করিতে থাকাকালীন বিগত ইংরাজী ১৯৬৮ সালের ২৫শে মে তারিখে এককেতা সাফ কোবালা দলিল মূলে বর্তমানে মৃত কালীপদ ঘোষ (পিতা - মাদার চন্দ্র ঘোষ) উক্ত ৩০৮২ নং দাগে কমবেশী ৩(তিন) কাঠা জমি খরিদ করেন যাহা কাশীপুর দমদম সাব রেজিষ্ট্রী অফিসে ১ নং বহির ১৯৬৮ সালে ৪৬৮২ নং দলিল মূলে নথিভুক্ত ও লিপিবদ্ধ আছে। তৎপর উক্ত কালীপদ ঘোষ বিগত ইংরাজী ১২/৮/১৯৯৭ সালে পরলোক গমন করিলে পর তার ওয়ারিশ হিসাবে স্ত্রী শ্রীমতী মালতী ঘোষ ও একপুত্র গোপাল ঘোষ বর্তমানে মালিকান স্বরূপে খাসে ভোগ দখল করিয়া আসিতেছি। যাহা দান বিক্রয় বিলি, বন্দোবস্ত ইত্যাদি সমস্ত রকম হস্তান্তরের ক্ষমতা আমাদের বিস্তমান।

এক্ষণে আমাদের নানাবিধ বৈধ কারনে নগদ অর্থের বিশেষ প্রয়োজন হেতু আমাদের খরিদা নিম্ন তপশীল ভুক্ত .০৫ শতক স্থানীয় বাংলা মাপে কমবেশী ৩(তিন) কাঠা শালি জমি যাহা আমাদের আবেদনের ভিত্তিতে পশ্চিমবঙ্গ আবাসন পর্ষদ বিবেচনা করিলে আমরা অত্র কোবালা দাতাগণ বিক্রয় করিতে সম্মত হইলে পশ্চিমবঙ্গ আবাসন পর্ষদের পক্ষে বেঙ্গল গ্রীন ফিল্ড হাউজিং ডেভলপমেন্ট - লিমিটেড (পশ্চিমবঙ্গ আবাসন পর্ষদের একটি যৌথ সংস্থা) কর্তৃক প্রদত্ত সর্বোচ্চ বাজার দরে মায় পণ মূল্যে কাঠা প্রতি ৫,২৫,০০০


K. Chakraborty
Kanyas
Housing House

(পাঁচ লক্ষ পঁচিশ হাজার) টাকা করিয়া মোট ১৫,৭৫,০০০ (পনের লক্ষ পঁচাত্তর হাজার) টাকা প্রদান করিতে সম্মত হইলে অদ্য তারিখে নিম্ন জায়মত পণমূল্যের সমূহ টাকা এককালীন বুঝিয়া পাইয়া প্রাপ্তি স্বীকারে নিম্ন তপশীল বর্ণিত সম্পত্তি যাহার পরিমাণ .০৫ শতক স্থানীয় বাংলা মাপে কমবেশী ৩(তিন) কাঠা শালি জমি অত্র সাফ কোবালা দলিল মূলে পশ্চিমবঙ্গ আবাসন পর্যদ -কে বিক্রয় করিয়া বিক্রীত সম্পত্তি রীতিমত সরজমিনে মাপ সুরত সীমানা সহরৎ পূর্বক আপনাকে মায় কোম্পানীকে উহার যথারিতী খাস দখল দিয়া উহার দখল আপনার অনুকূলে পরিত্যাগ পূর্বক চিরকালের জন্য নিঃস্বত্ব ও দখলীচ্যুত হইলাম এবং পশ্চিমবঙ্গ আবাসন পর্যদ - কে সমুদয় ভূম্যাদিতে মালিকী স্বত্বের খাস দখল দিলাম। পশ্চিমবঙ্গ আবাসন পর্যদ - অদ্য হইতে বিক্রীত সম্পত্তিতে আমাদের যাবতীয় স্বত্বে স্বত্ববান, মালিক দখলীকার হইয়া জেলা কালেকটরীতে আমাদের নামের পরিবর্তে পশ্চিমবঙ্গ আবাসন পর্যদ নিজ নাম পশ্চন ক্রমে খাজনাদি প্রদান পূর্বক বিক্রয়, বিলি, বন্টন, পশ্চনাদি সর্ব প্রকার হস্তান্তর ও ইমারতাদি নির্মানের স্বত্বাধিকারের সর্ববিধ রূপান্তর করনের ক্ষমতা যুক্ত যদৃচ্ছামত ওয়ারিশানগণ, উত্তরাধিকারী, স্থলাভিষিক্ত গণক্রমে পরম সুখে নির্বৃত্ত স্বত্বে ভোগ দখল করিকে থাকুন। বিক্রীত সম্পত্তিতে আমাদের যাহা কিছু স্বত্ব, স্বামিত্ব, দখল, অধিকার, লাভ লভ্য সম্পর্কাদি ছিল বা আছে তাহা অদ্য হইতে চিরতরে রদ, রহিত বিলুপ্ত হইয়া পশ্চিমবঙ্গ আবাসন পর্যদ প্রতি নির্বৃত্ত স্বত্বে বর্তাইল ও অর্শিল।

 K. Chakrabarty
Kanungo
Housing No.

৩০/১১/১৯

৩০/১১/১৯
৩০/১১/১৯
৩০/১১/১৯

যদি আমি কিংবা আমাদের কোন ওয়ারিশানগণ অত্র বিক্রীত সম্পত্তিতে কোন প্রকার দাবী দাওয়া, ওজর আপত্তি করি কিংবা করে তাহা সর্ব প্রকার আদালতে সর্বতো ভাবে বাতিল ও অগ্রাহ্য হইবে। বিক্রীত সম্পত্তি আমরা ইতিপূর্বে অন্য কাহারো নিকট কোন প্রকার, দান, বিক্রয়, বিলি, পত্তনাদি দ্বারা হস্তান্তরের চুক্তি বা দায়বদ্ধ করি নাই। বিক্রীত সম্পত্তির উপর কোন চার্জ বা বিক্রীত সম্পত্তি কোনরূপ বকেয়া খাজনার দায়ে বা অন্য কোন কারনে কোন অফিস আদালতে কর্তৃক নীলাম বিক্রয় হয় নাই কিম্বা বিক্রীত সম্পত্তি কোন দেবোত্তর বা ট্রাস্ট ভুক্ত সম্পত্তি নহে। অথবা বিক্রীত সম্পত্তি কোন জনহিতকর কার্যের জন্য সরকার বা পঞ্চায়েত বা কলিকাতা মেট্রোপলিটন ডেভেলপমেন্ট অথরিটি বা কলিকাতা ইমপ্রুভমেন্ট ট্রাস্ট বা অন্য কোন সরকারী সংস্থা কর্তৃক এ্যাকুইজিশান বা রিকুইজিশান হয় নাই। অথবা বিক্রীত সম্পত্তি কাহারও খোর পোষের দায়ে বা কোন ব্যাঙ্কের দেনার দায়ে কোন আদালত কর্তৃক ফ্রোকাবদ্ধ হয় নাই বা উহার কোন প্রকার ইনজাংশান জারি হয় নাই। বিক্রীত সম্পত্তি কাহাকেও বেনামদার করি নাই বা উহা গভর্নমেন্ট বা কোন যৌথ কোম্পানী কর্তৃক এ্যাকুইজিশান বা রিকুইজিশান হয় নাই। সম্পূর্ণ নির্দায় ও নির্দোষ ও মুক্ত অবস্থায় আমাদের বিক্রয় যোগ্য উত্তম স্বত্বাধিকারী বা খাস দখল থাকাকালীন আপনার নিকট বিক্রয় করিলাম। আপনি কোবালা গ্রহীতা উক্ত সম্পত্তি ক্রয় করিবার পূর্বে সর্ব প্রকার সার্চাদি করিয়া লইয়াছেন। তবুও ভবিষ্যতে আমার উক্তির বৈপরীত্য ঘটয়া থাকিলে বা আমার শঠতা তৎকর্তা প্রকাশ হইয়া থাকিলে বা আমাদের স্বত্ব দখলের কোন গলযোগ হেতু আপনার খরিদা স্বত্ব স্বার্থ বা দখলের কোন প্রকার ক্ষতি হইলে আমি সম্পূর্ণ

hakraabort

সোমসেন হোম



টি.এস.সি.এম.সি.সি.সি.
এ.এ. — সোমসেন হোম

দায়ী বা দণ্ডনীয় হইব এবং আইনত ক্ষতি পূরণ সহ পণমূল্য সমুদয় টাকা এককালীন ফেরৎ দিতে ওয়ারিশান গণক্রমে বাধ্য ও সম্মত রহিলাম।

অত্র বিক্রীত সম্পত্তি সংক্রান্ত যাবতীয় কাগজপত্র যাহা বর্তমানে আমাদের নিকট আছে তাহা সমুদয়ই আপনাকে প্রদান করিলাম। ভবিষ্যতে তল্লাশ মতে যদি আর কিছু কাগজপত্র পাওয়া যায় তাহাও আপনাকে ওয়ারিশ গণক্রমে দিতে বাধ্য রহিলাম।

আরো প্রকাশ থাকে যে, অত্র দলিলের ভবিষ্যতে যদি কোন ভুল ভ্রান্তি, ত্রুটি দৃষ্ট হয় বা থাকা প্রকাশ পায় তাহা হইলে আমি অত্র দলিলের কোবালা দাতা ওয়ারিশান ও স্থলাভিষিক্ত গণক্রমে আপনার খরচায় আপনার তলবে উক্ত ত্রুটি সংশোধন করিয়া দিতে বাধ্য রহিলাম বা থাকিবেক।

অত্র দলিল সংলগ্ন নকশায় লাল রঙের রঞ্জিত অংশ বিক্রীত সম্পত্তি হইতেছে। যাহা নিম্ন তপশীলে বিশদ ভাবে বর্ণিত আছে। উক্ত সম্পত্তির সংলগ্ন কমন প্যাসেজ দিয়া যাতায়াতের রাস্তা আপনার সর্ববিধ ব্যবহারের জন্য রহিল এবং উক্ত রাস্তার উপর দিয়া যাতায়াত, ভাড়া বাঁধা, মন্ডপ নির্মাণ এবং উপর বা নিচ দিয়া বিদ্যুৎ সংযোগ, জল নিকাশী ড্রেন, গ্যাসের পাইপ, টেলিফোন সংযোগ, বিদ্যুৎ স্তম্ভ নির্মাণ প্রভৃতি করিতে পারিবেন তাহাতে অপর কাহারো কোন ওজর আপত্তি চলিবে না।

 **শ্রী. শ্রী. (Kishorendra)**
Kanungo
Housing Board

১২/১১/১৩/১৩৫৮৫১

১২/১১/১৩/১৩৫৮৫১
১২/১১/১৩/১৩৫৮৫১
১২/১১/১৩/১৩৫৮৫১

এতদর্থে সুস্থ শরীরে, সরল অন্তঃকরনে, অন্যের বিনা প্ররোচনায় ও বিনা অনুরোধে পনের সমুদয় টাকা সাক্ষীগণের সম্মুখে গ্রহণ করতঃ এবং অত্র দলিলের সম্যক বিষয় বস্তু সম্পূর্ণ রূপে অবগত হইয়া, স্বেচ্ছায় উহাতে নিজ নাম দস্তখত করিলাম এবং রেজিস্ট্রী করিয়া দিলাম। ইতি তারিখ বাংলা ১৪১৪ সালের ৩১ পৌষ, মোতাবেক ইংরাজী ২০০৭ সালের ২৫ ডিসেম্বর।

তপশীল বর্নিত বিক্রীত সম্পত্তির পরিচয়

জেলা উত্তর ২৪ পরগণা, থানা - রাজারহাট, এ. ডি. এস. বিধাননগর সপ্টলেক সিটি, পরগণা - কলিকাতা স্থিত মৌজা - ঘুনী গ্রামে জে:এল:নং - ২৩, রে:স:নং - ২৩২, তৌজি নং - ১৭৮ ভুক্ত উর্দ্ধতন মালিক বর্তমান পশ্চিমবঙ্গ সরকার পক্ষে ২৪ পরগণা জেলা কালেকটর বাহাদুর অধিকারে পাট্টাই মৌরসী মোকররী হাল রায়ত দখলী স্বত্ব বিশিষ্ট সাবেক (সি. এস.) ৩১৫ নং হাল (আর. এস.) ১২০৯ নং খতিয়ান ভুক্ত ১৩.৯০ শতক জমির বার্ষিক ৫১ টাকা ১৪ আনা জমার অন্তর্গত :-

সাবেক (সি. এস.) ২৮৭৪/৩০১১ নং দাগে হাল (আর. এস.) ৩০৮২ নং দাগে শালি ৩.৬০ শতক জমি হইতে চিহ্নিত মতে ৬৬ শতক উহার মধ্যে .০৫ শতক স্থানীয় বাংলা মাপে কমবেশী ৩(তিন) কাঠা শালি জমি মায় চলাচলের যাবতীয় ইজমেন্ট স্বত্বাদি সহ অত্র কোবালায় বিক্রীত সম্পত্তি হইতেছে। যাহা জ্যাংড়া ২ নং গ্রাম পঞ্চায়েতের অন্তর্গত।



ইহার হারাহারি মতে বার্ষিক খাজনা ১৮ পয়সা পশ্চিমবঙ্গ সরকার পক্ষে উত্তর ২৪ পরগণা জেলা কালেকটর বাহাদুর অধিকারে সন সন প্রদেয়। অত্র সংলগ্ন নকসায় লাল রঙের রেখার দ্বারা চিহ্নিত ও সীমানকৃত। অত্র নকশা অত্র দলিলের একাংশ বলিয়া গণ্য হইবে।

- : যাহার চৌহদ্দি :-

উত্তরে : আর. এস. ৩০৮২ নং দাগের অংশ। নরেশ ঘোষ দীগর।

দক্ষিণে : আর. এস. ৩০৮২ নং দাগের অংশ। পরিতোষ মন্ডল।

পূর্বে : আর. এস. দাগ নং ৩০৮২ অংশ শ্রীমতী রেনুকনা সরখেল।

পশ্চিমে : আর. এস. দাগ নং ৩০৮২ অংশ লোলিত মোহন ঘোষের ওয়ারিশানগণ।

স্বাক্ষরিত

শ্রীমতী মালতি ঘোষ
এঃ এঃ - সেন্ট্রাল প্লাজা

টাকার জায়

১) ব্যাঙ্ক পে-অর্ডার মারফৎ প্রাপ্ত
এইচ. ডি. এফ. সি., সেন্ট্রাল প্লাজা শাখা,
শরৎ বসু রোড, কোলকাতা- ৭০০ ০১৭।
যাহার নং ৫৮-৫০০ ৫

৫, ৮৭, ৫০০.০০ টাকা

তাং ১৩/০২/০৭

২) নগদে ১০০০ টাকা
৩০০ টি ৩০০০ টাকা -
২০০ টি ৫০০০ -

২, ০০, ০০০.০০ টাকা

মোটঃ ৭, ৮৭, ৫০০.০০ টাকা

(মবলগে আমি শ্রীমতী মালতি ঘোষ ব্যাঙ্ক পে-অর্ডার ও নগদে মোট সাত লক্ষ সাতাশি হাজার পাঁচশত টাকা মাত্র বুঝিয়া পাইলাম)।

ইসাদিঃ -

১) স্বাক্ষরিত



শ্রীমতী মালতি ঘোষ
শ্রীমতী মালতি ঘোষ
এঃ এঃ - সেন্ট্রাল প্লাজা

২) স্বাক্ষরিত

টাকার জায়

১) ব্যাঙ্ক পে-অর্ডার মারফৎ প্রাপ্ত
এইচ. ডি. এফ. সি., সেন্ট্রাল প্রাজা শাখা,
শরৎ বসু রোড, কোলকাতা- ৭০০ ০১৭।
যাহার নং ৫৬৩০০৫

তাং ১১/১২/০৭

২) নগদে ১০০০ টাকা -
৩০০০ টি ১০০০ টি ১০০০
১০০০০ - -

৫,৬৭,৫০০.০০ টাকা

২,০০,০০০.০০ টাকা

মোটঃ ৭,৬৭,৫০০.০০ টাকা

(মবলগে আমি শ্রী গোপাল ঘোষ ব্যাঙ্ক পে-অর্ডার ও নগদে মোট সাত লক্ষ সাতাশি হাজার পাঁচশত টাকা মাত্র বুঝিয়া পাইলাম)।

ইসাদি :-

১) মোস্তফা বেজল
স্বাক্ষর/নাম :- গোবিন্দ চন্দ্র
স্বাক্ষর/নাম :- মোস্তফা বেজল
তারিখ :- ১৩/১২/০৭

গোপাল ঘোষ

শ্রী গোপাল ঘোষ

২) প্রমোদ চন্দ্র
স্বাক্ষর/নাম :- গোবিন্দ চন্দ্র
স্বাক্ষর/নাম :- প্রমোদ চন্দ্র
তারিখ :- ১৩/১২/০৭

মুসাবিদাকারক :-

Debarish D
শ্রী দেবশীষ দে
এ্যাডভোকেট
১২ ওল্ড পোস্ট অফিস স্ট্রীট,
হাইকোর্ট, কলিকাতা।

On behalf of West Bengal
Housing Board
Swapan Kumar Chakraborty
S. K. Chakraborty,
Kanungo,
P. B. Housing

টাইপকারক :-












Nityananda Ghosh
গুহ টাইপ চেম্বার
১২, ওল্ড পোস্ট অফিস স্ট্রীট
কলিকাতা- ৭০০ ০০১।

গোপাল ঘোষ
শ্রী গোপাল ঘোষ
১৩/১২/০৭

SIGNATURE OF THE
PRESENTANT/
EXECUTANT/SELLER/
BUYER/CAIMENT
WITH PHOTO

UNDER RULE 44A OF THE I.R. ACT 1908

N.B. - LH BOX-SMALL TO THUMB PRINTS
R.H. BOX- THUMB TO SMALL PRINTS

 ନିମ୍ନଲିଖିତ - ନିମ୍ନଲିଖିତ ନିମ୍ନଲିଖିତ - ନିମ୍ନଲିଖିତ	LH.					
	RH.					












ATTESTED :-



ନିମ୍ନଲିଖିତ ନିମ୍ନଲିଖିତ
ନିମ୍ନଲିଖିତ - ନିମ୍ନଲିଖିତ

 ନିମ୍ନଲିଖିତ	LH.					
	RH.					

ATTESTED :- ନିମ୍ନଲିଖିତ

 ନିମ୍ନଲିଖିତ ନିମ୍ନଲିଖିତ ନିମ୍ନଲିଖିତ ନିମ୍ନଲିଖିତ	LH.					
	RH.					

ATTESTED :-

Swapan Kumar Chakrabarty
ନିମ୍ନଲିଖିତ
ନିମ୍ନଲିଖିତ
ନିମ୍ନଲିଖିତ

Government Of West Bengal
Office of the A. D. S. R. BIDHAN NAGAR
BIDHAN NAGAR
Endorsement For deed Number :I-07261 of :2007
(Serial No. 10771, 2007)

On 20/12/2007

Presentation(Under Section 52 & Rule 22A(3) 46(1))

Presented for registration at 18.50 on :20/12/2007, at the Office of the A. D. S. R. BIDHAN NAGAR by S K Chakroborty, Claimant

Admission of Execution(Under Section 58)

Execution is admitted on :20/12/2007 by

1. Malati Ghosh, son of Lt Kalipada Ghosh, Gouranganagar, Thana Rajarhat, By caste Hindu, by Profession : Business
 2. Gopal Ghosh, son of Lt Kalipada Ghosh, Gouranganagar, Thana Rajarhat, By caste Hindu, by Profession : Cultivation
 3. Swapan Kr Chakroborty, Paschimbanga Abasan Parsad, 105 S N Banerjee Rd, profession : Cultivation
- Identified By Sanjay Baral, son of . Gouranganagar Thana: Rajarhat, by caste Hindu, By Profession :---

Name of the Registering officer : **Nurul Amin Khan**
Designation : **ADDITIONAL DISTRICT SUB-REGISTRAR**

On 26/12/2007

Admissibility(Rule 43)

Admissible under rule 21 of West Bengal Registration Rule, 1962 duly stamped under schedule 1A Article number .23 of Indian Stamp Act 1899. also under section 5 of West Bengal Land Reforms Act, 1955; Court fee stamp paid Rs.-10/-


Payment of Fees:

Fee Paid in rupees under article : A(1) = 17314/- on:26/12/2007

Certificate of Market Value(WB PUVI rules 1999)

Certified that the market value of this property which is the subject matter of the deed has been assessed at Rs-1575000/-

Certified that the required stamp duty of this document is Rs 78750 /- and the Stamp duty paid as: Impresive Rs-5000

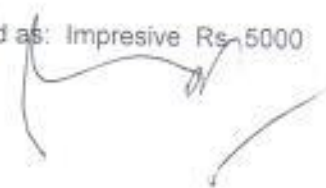
[Nurul Amin Khan]
ADDITIONAL DISTRICT SUB-REGISTRAR
OFFICE OF THE ADDITIONAL DISTRICT SUB-REGISTRAR OF BIDHAN
NAGAR
Govt. of West Bengal

SITE PLAN OF LAND. PART OF R. S. DAG NO.-3082..
R.S. KH.NO.- 12-09 .. L. R. KH.NO.- ..
AT MOUZA - GHUNI.. J. L. NO.- 23.. UNDER- JYANGRA-
HATIARA 2 NO. GRAM PANCHAYET..P.S.-RAJARHAT..
DISTRICT -NORTH 24 PARGANAS..

SCALE - N.T.S.



VENDEE
WEST BENGAL HOUSING BOARD.

VENDOR

P. NO. - 4,

AREA- 4K. 0 CH. ,
1)SRI. PORITOSH
MONDAL.

P. NO. -5,


AREA- 3K. 0 CH. ,
1)MALATI GHOSH.
2)GOPAL GHOSH.

P. NO. - 6,

AREA- 2K. 8 CH. ,
1)NARESH GHOSH.
2)PORESH GHOSH.
3)RAMESH GHOSH.

LAND OF SRI. LOLIT MOHAN GHOSH
R. S. DAG NO. 3082(P)

122'-5"

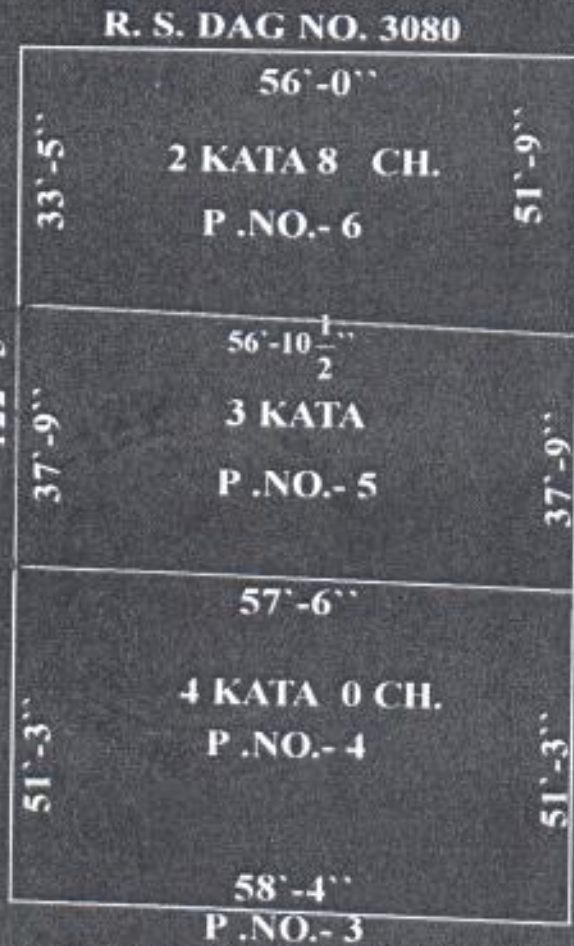

140'-9"

R. S. DAG NO. 3082(P)

LAND OF SMT. RENUKANA SARKHEL

R. S. DAG NO. 3082(P)
LAND OF ANUP & RUPA BISWAS

VENDOR'S SIGNATURE

1. _____
2. _____
3. _____

DRAWN BY

MD. SARWARDI
VILL+P.O.- GHUNI
KOLKATA - 700059



Certificate of Registration under section 60 and Rule 69.

Registered in Book - I
CD Volume number 6
Page from 5776 to 5791
being No-07261 for the year 2007.



(Nurul Amin Khan) 28-December-2007
ADDITIONAL DISTRICT SUB-REGISTRAR
Office of the A. D. S. R. BIDHAN NAGAR
West Bengal

তারিখ বাংলা ১৪১৪ সালের ৩১ পৌষ
মোতাবেক ইংরাজী ২০০৭ সনের ২০ ডিসেম্বর।

কোবালা গ্রহীতা :

পশ্চিমবঙ্গ আবাসন পর্ষদ

কোবালা দাতা :

শ্রীমতী মালতি ঘোষ

শ্রী গোপাল ঘোষ

সাক্ষর বিক্রয় কোবালা

শ্রী দেবশীষ দে

এ্যাডভোকেট

হাইকোর্ট, কলিকাতা।

১২ ওল্ড পোস্ট অফিস স্ট্রীট,

কোলকাতা- ৭০০ ০০১।

তারিখ বাংলা ১৪১৪ সালের ৪ চৈত্র পৌষ
মোতাবেক ইংরাজী ২০০৭ সনের ২৪ ডিসেম্বর।

কোবালা গ্রহীতা :

পশ্চিমবঙ্গ আবাসন পর্ষদ

কোবালা দাতা :

শ্রী রাজেশ শর্মা

স্বাক্ষরিত কোবালা

শ্রী দেবশীষ দে
এ্যাডভোকেট
হাইকোর্ট, কলিকাতা।
১২ ওল্ড পোস্ট অফিস স্ট্রীট,
কোলকাতা- ৭০০ ০০১।