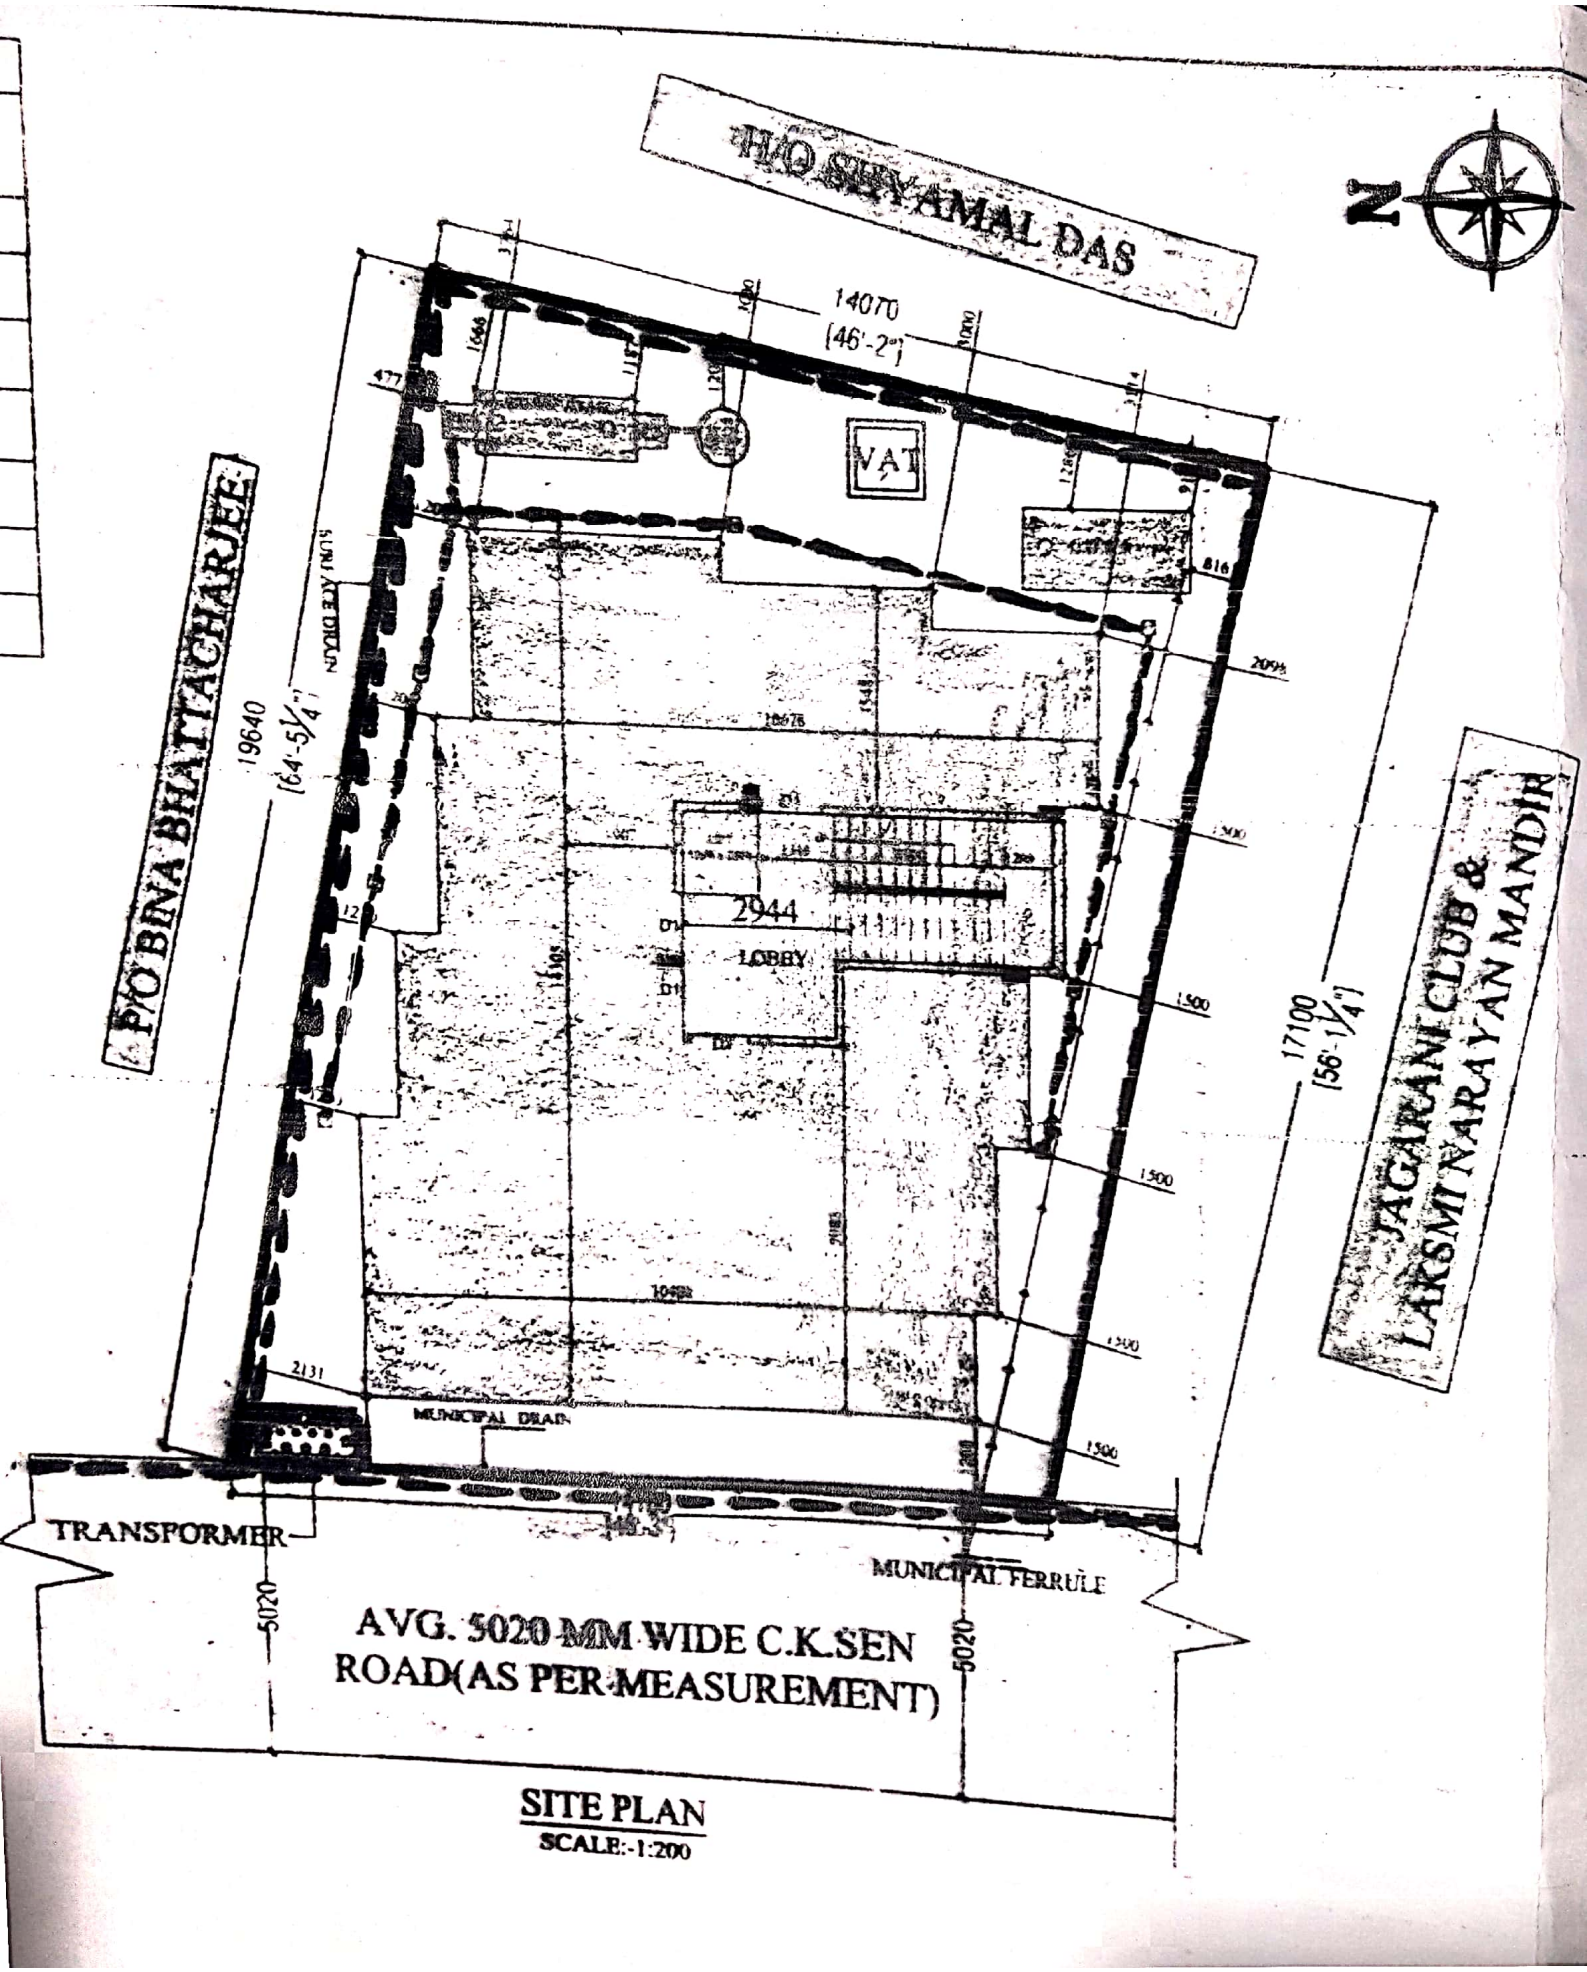

SITE PLAN

SCALE:-1:200