


Handwritten notes and signatures at the top of the page.

1075

গণিত

১৯৮৬

১৯৮৬

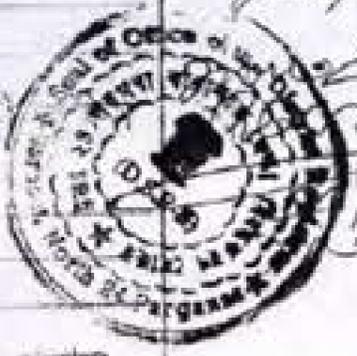

1987 A.M.P.R.

200

Registrar of Companies

North 24 Parganas

Handwritten signatures and notes.

12000

Handwritten text in Bengali script, including names and addresses.

শ্রী আব্দুল হক

১৬-১৫

শ্রী জগদীশ চন্দ্র

পেশা-কর্মী

Registrar of Companies

North 24 Parganas

1987



11211

1/10/2015
 10/10/2015
 10/10/2015

कमा नुठ खाबर मपठिउर दान-उ विदः कायाकाये :-

जेना उठर १४ परगणा, खाना उ माव रेजिस्टारी ठामि बारासात, परगणा
 जानोयारपुरेन अथो मध्यमप्राम शौरसजार १० नः उयाउरे उ-उपठ ५० नः
 आवदानपुर योछाय ४६४ दाने जमी ६४ पठक उमि मय जन्याना उमिछया याथा
 उमि उउ दनिलेन दान-उ दाता उायाउ मीय उरे उ मुरे पठ ईराली १४१०१।
 १२६० उारिउे बारासात माव रेजिस्टारी ठामिसेर २७५ नः कोबाना पुने उ जन्याना
 दनिल पुने विठिनु बाधि-बरेरे निकट हईते धरिद करिया धरिदा मपठिउते बावे
 उठम मुये जोगदान उ धानिक दधनिकार बाकाबन्हाय उन-उार रेकडे उ आवदानपुर
 योछाय १००७ नः धठियाने उठिधित दानेन उमिछया मय जन्याना उमिछया उायाउ
 पुनामे बोन जाना रकमे रेकडे लिखिबन्ध करये बावे उठम मुये जनोउ निराले बोन
 जाना रकमे जोगदान, मुयदान उ धानिक दधनिकार उाहि । याथा उायाउ मरुप्रकार
 दान, विउ-मु, हन्ता-उर करिवाउ नृण हयता उठुनु उ विदधान उाहे ।



11011
 11011

11011

ଏକଜାଣା ଉପାଦାନ ସମ୍ପୂର୍ଣ୍ଣ ସମ୍ପାଦନା, ସ୍ୱାଧୀନ ଉପାଦାନ ଦିଲେ, ଶ୍ରୀମତୀ ସନଜୀତୀ, କଥନ
 କି ସମ୍ପଦ ବନା ଥାନ୍ତୁ ନା । ତୁମ୍ଭି ଦାନ ପ୍ରଦୀତା ଉପାଦାନ ଉପାଦାନ ୧୨୩ ସମ୍ପାଦନ । ତୁମ୍ଭି
 ଉପାଦାନ ସମ୍ପାଦନ ସେବା, ସମ୍ପଦ, ଉପାଦାନ, ପ୍ରଥମ ଓ ଦେବାନୀନା ଏବଂ ମୁଖ୍ୟା ସମ୍ପାଦନା ଉପାଦାନ ।
 ସେବାଦାନ ଉପାଦାନ ଉପାଦାନ ଉପାଦାନ ସମ୍ପାଦନ ଓ ବାସ୍ତବ୍ୟ ।

ଏକଜାଣା ଉପାଦାନ ଉପାଦାନ ନିଜ ଉପାଦାନ ଦୁଃଖାର୍ଥେ ଓ ବାସ୍ତବ୍ୟ ସ୍ତ୍ରୀ, ସାଧୁ, ସଦା ଓ
 ଜାନସାମାଜ ନିର୍ଦ୍ଦେଶ ସମ୍ପାଦନ ଓ ଉପାଦାନ ଉପାଦାନ ନିର୍ଦ୍ଦେଶକଳେ ଏବଂ ପର୍ବନ ସାଧନା ଉପାଦାନ
 ଉପାଦାନ ପ୍ରାଚୀନ ଉପାଦାନୀୟ ଉପାଦାନ ଦାନେର ସଦା ଉପାଦାନ ଉପାଦାନ ୧୨୩, କଥାଦେର
 କିମ୍ପଦାନ ସମ୍ପାଦନ ଦାନ ବାଦେ ଏବଂ ଉପାଦାନ ଦାନ ବାଦେ ଉପାଦାନ ସାଧନା ସମ୍ପାଦନ
 ନିର୍ଦ୍ଦେଶ ସମ୍ପାଦନ ସମ୍ପାଦନ ଓ ନିର୍ଦ୍ଦେଶ ଉପାଦାନ ଓ ବାସ୍ତବ୍ୟ ବାସ୍ତବ୍ୟ ବାସ୍ତବ୍ୟ ବାସ୍ତବ୍ୟ
 ଉପାଦାନ ତୁମ୍ଭି ଦାନ ପ୍ରଦୀତା ଉପାଦାନ ଉପାଦାନ ଏକଜାଣା ନିର୍ଦ୍ଦେଶ ଦାନ ବାସ୍ତବ୍ୟ କିମ୍ପଦାନ ଉପାଦାନ
 ଦାନ ଏକଜାଣା ନିର୍ଦ୍ଦେଶକଳେ ଓ ବାସ୍ତବ୍ୟ ସମ୍ପାଦନ ଏବଂ ଉପାଦାନ ସାଧନା ସମ୍ପାଦନ ପ୍ରଦାନ



11811

১০০ টকা

কবিতাও । তুমি দান গ্রহীতা ওদা হইতে জাখার মুখে সম্পূর্ণ মৃত্যুদান, জোখদান, দখলে দখলিকার হইয়া একে খানিক সরকারে ও স্থানীয় পৌরসভায় জোখার নিছ নাম পছন্দ নুইক ধায়া কর ও পৌর টাক্স জোখার সুনামে জোখায় দিয়া দাখিনা ও রমিদ প্রথমে দান, বিক্রয়, হস্তান্তর ও রূপান্তর করণের সুত্বাধিকারী হইয়া একে সকল রকমের তথ্যসূত্র- পুত্র, পৌত্রাদি, ওয়ারিশান ও স্থনাতিমিত-গণতমে পরমমুখে যথেষ্ট জোখদান ইত্যাদি করিতে থাক ।

কম্বিনকালে দানকৃত সম্পত্তি মৃত্যু-ক জাখি দান-এ দাতা বা জাখার ওপরায়ণর পুত্র, কন্যাগণ বা অন্য কোন ওয়ারেশ উত্তরাধিকারীগণ কিয়া অন্য কেহ কখনও কোনপ্রকার জোখার মুখ ও দখল ওজরাপতি বা দাবী দাওয়া করি কি করেন তাহা এই দান-এ দানিলের বনে পরবর্ত্তে বাচিন ও নামজুর হইয়া মর্বাদানতে সম্পূর্ণরূপে ওত্রাখ হইবেক । সম্পূর্ণ নির্দায়, নির্দোষ, নিষ্কণ্টক ও দায়মুক্ত ওবস্থায় দান করিয়া দিয়া



Johannes Sebastian

11511

দানকৃত সম্পত্তি তুঁযি দান প্রদীতা তোয়ার তনুকুনে জাহার মর্ষ দখন প্রদান করিলাষ ।
তুঁযি দান প্রদীতা দানকৃত সম্পত্তি মাননে প্রহণ করিলে । ওত দানকৃত দনিলে যদি কোন
চুন ভ্রান্তি দেখা দেয় তাহা তাঁযি মলোখন করিয়া দিব । দানকৃত সম্পত্তির আনুমানিক
বাজার মূল্য হ: ৫, ০৬, ০০০-০০ নীচ নফ জাটগিন হাজার টকা হইবেক ।

এতদার্থে সুইছায় মজানে মরন তনুকরণে ও নোর যিনা পুরোচনায় মন্থ নরীবে
তানন ইচ্ছায় নিঙ ঘনের তনুতর্থে এবং তোয়ার ভবিষ্যত ঘরন চিন্তা করিয়া ও
নিরাপত্তাকলে এবং স্বাৎমন্য স্বেয়, ষায়া, ষযতা ও চানবামার নিদর্শন মুরুন ওয়া ওত
দানকৃত দনিল লিখিত নীতি ও তাহার ঘর্ষ মরন মঘাকরুণে তবণত হইয়া তাঁযি দানকৃত
দাতা সুইছায় নিঙ নাঘ মাই মপাদন করিলাষ । ইতি জাতিধ

২৪২০/২৭ (মুদ্রাঙ্কন নং) ১৬/৬/২০০৬

11611

দানকৃত ভগ্নীল সম্পত্তির পরিচয় :-

জেলা উত্তর ২৪ পরগণা, ঘনকুয়া, খানা ও মাঝ রেজিস্টারী অফিস বারাসাত, পরগণা আনোয়ারপুরের মধ্যে ১৪৬ নং চৌধুরি হাল মানিক পন্ডিঘবর্ষী রাজ্য সরকার পক্ষে উত্তর ২৪ পরগণার জেলা কালেকটর ওধীনে মধ্যমগ্রাম নৌরসজার ১০ নং ওয়ার্ডের অন্তর্গত "আবদানপুর" মৌজায় রায়চন্দ্র দধনি মুর্শীয়ে জে. এন্ড. এ. এ. ৫৩ নং রে. মা. ০২ নং খতিয়ান এন.আর. ১০০৭ নং চুক্তি :-

৪৬৪ চারপাশ চৌখটি দাগে ডায়ী ৬৪ শতক জমির মধ্যে তিন দিনের মাঝে দ্বিতীয় নবনার শীঘ্রকৃত স্বীকার ৩ (তিন) নং প্লটে চিহ্নিত ও প্রদর্শিত কখন ক্যামেচ ময় ৫ নীচ কাটা ও ছয় ছটাক পরিমিত জমি মায় ইজবেন্ট রাইট ময় মদযাবতীয়ে মুতাদি মায় যাবতীয়ে বর্জ্যমুতু ময় ওত্র দানপত্র চুক্তি হইন ।

- চৌখমি :-** উত্তর :- ৪০১ নং দাগ ।
 পূর্ব :- উদ্য দান প্রার্থীতা কালীন মহাজনের চিহ্নিত স্বীকার ৪ নং প্লটের সম্পত্তি ।
 দক্ষিণ :- উদ্য ময় বাদু রোড ।
 পশ্চিম :- ১৬' ফুট প্রস্থ কখন রোড ।

- পরিমাণ :-** উত্তর বাহু :- ২৭' ফুট । পূর্ব বাহু :- ১০৯' ফুট ।
 দক্ষিণ বাহু :- ২৭' ফুট ০৬" ইঞ্চি । পশ্চিম বাহু :- ১৪৫' ফুট ।

এই চৌখমি ও পরিমাণ এর মধ্যে উল্লিখিত দানকৃত সম্পত্তি হইতেছে ।

শ্রী অক্ষয় কুমার সরকার

372

DISTRICT NORTH 24 PARGANAS

OFFICE OF THE

(Photo of the presentant should be pasted in the front page of the document.)

(1)

Name

Status - Presentent

LEFT HAND FINGER PRINTS

LITTLE	RING	MIDDLE	FORE	THUMB

RIGHT HAND FINGER PRINTS

THUMB	FORE	MIDDLE	RING	LITTLE

All the above fingerprints are of the abovenamed person and attested by the said person.

Signature of the presentant স্বাক্ষর

(2)

Name

Status - Presentent/Executant/Claimant/Attorney/Principal/Gurdian/Testator (✓)

LEFT HAND FINGER PRINTS

LITTLE	RING	MIDDLE	FORE	THUMB

RIGHT HAND FINGER PRINTS


THUMB	FORE	MIDDLE	RING	LITTLE

All the above fingerprints are of the abovenamed person and attested by the said person.

Signature of the Presentant/Executant/
Claimant/Attorney/Principal/Gurdian/Testator. (Tick the appropriate status).

SITE PLAN ON PLOT NOS. ① ② ③ ④ ⑤ ⑥, ON DAG NO. 464 KHATIAN NO. OF MOUZA ABDALPUR J. L. NO. 53. R. S. NO. 35. UNDER WARD NO. 10. WITHIN MADHYAM-GRAM MUNICIPALITY P. S. BARASAT. DIST. NORTH 24 PGS

SCALE - 1" = 30' 0"

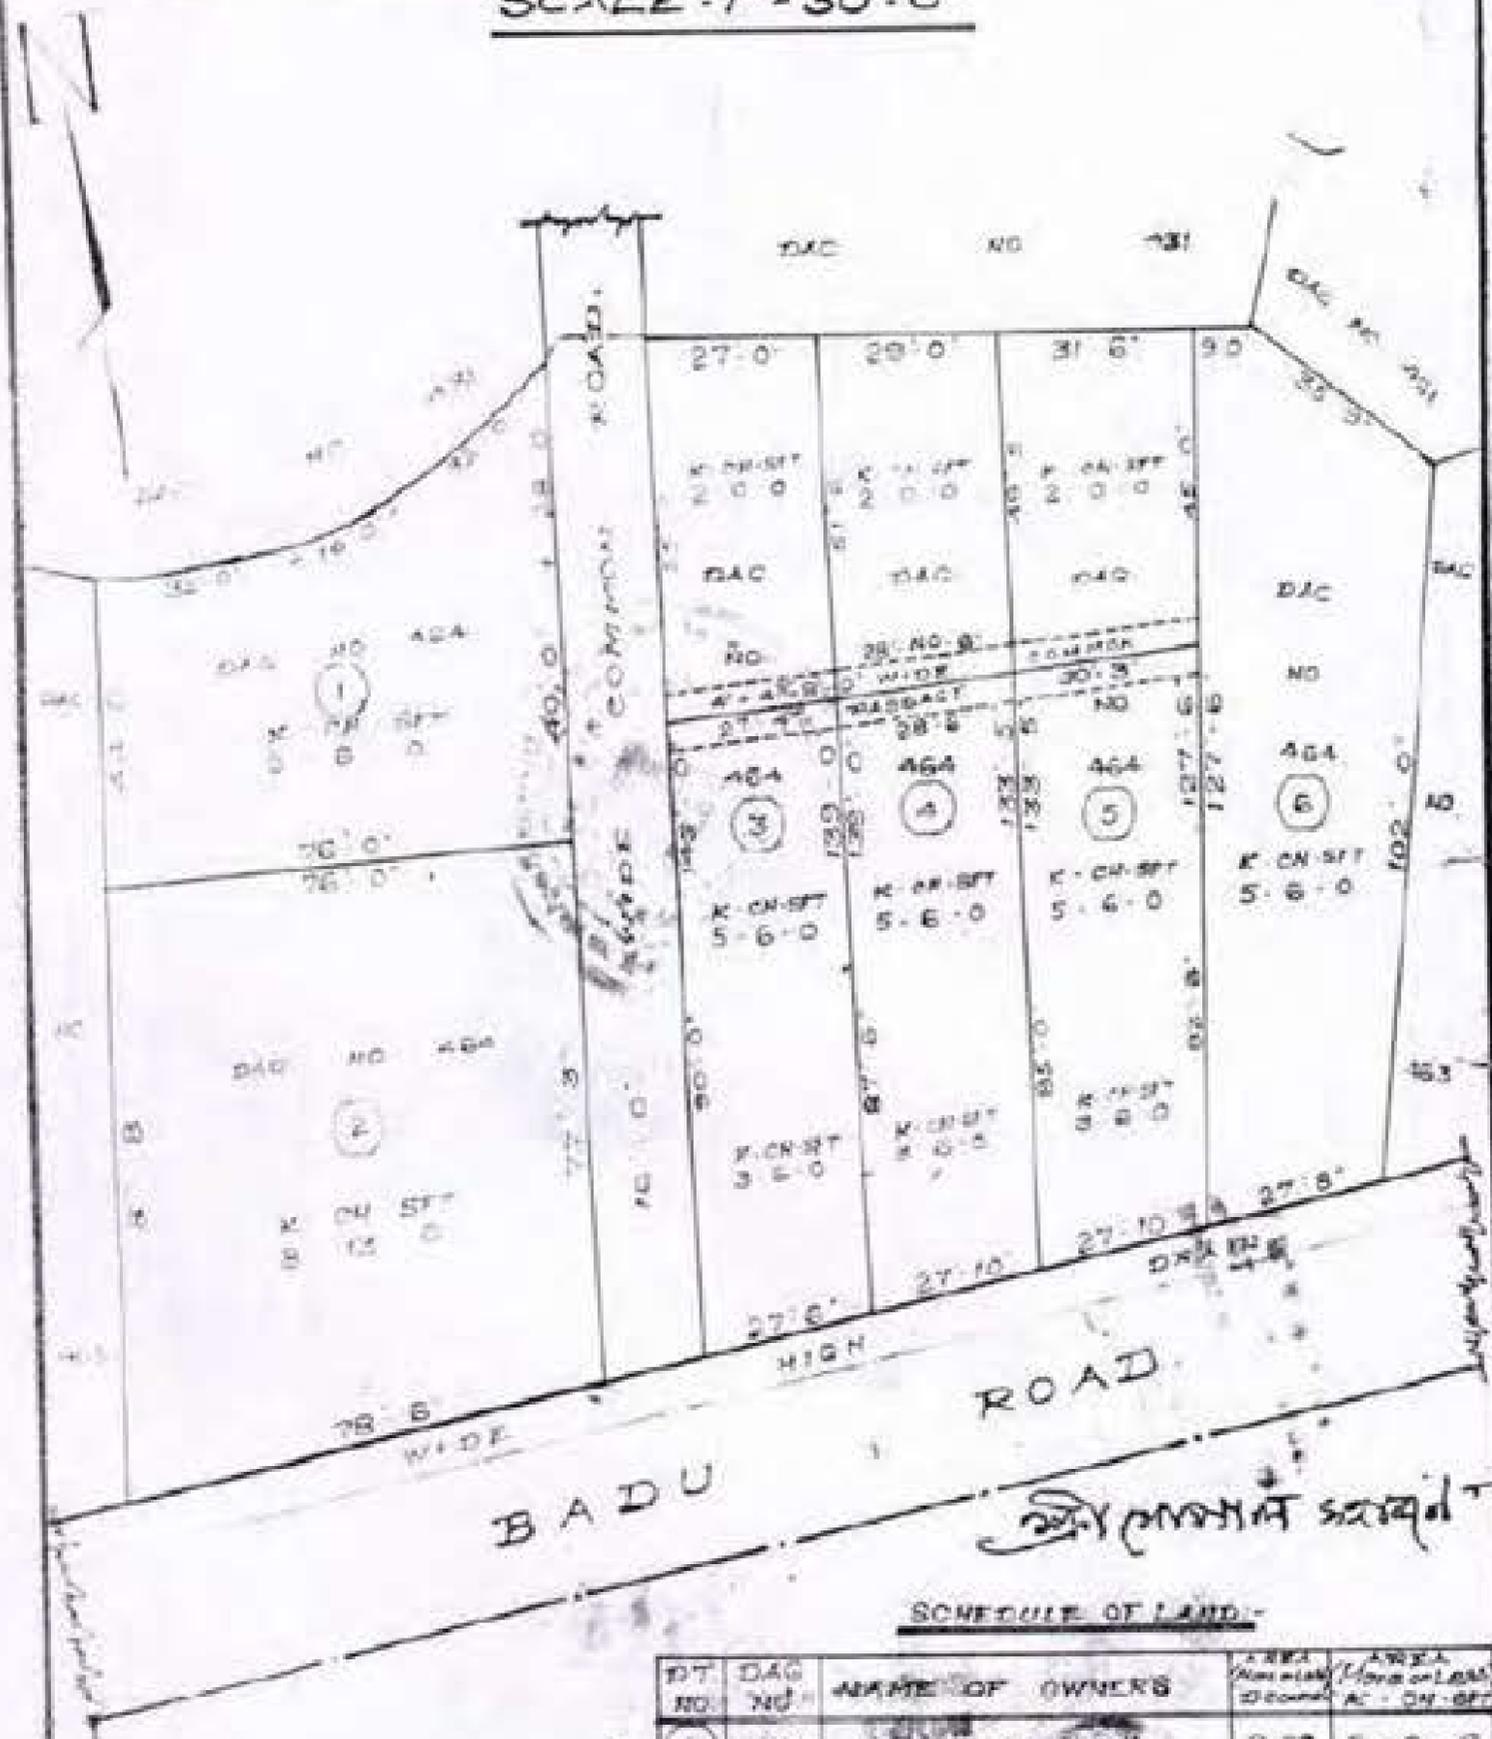

SCHEDULE OF LAND:-

PT NO.	DAG NO.	NAME OF OWNERS	AREA (SQUARE FEET)	AREA (Ac. OR GPT)
①	464	SRIKHA MAHAJAN	8 88	5 - 8 - 0
②	464	GOPAL CHANDRA MAHAJAN	14 58	8 - 13 - 0
③	464	PADAL BANTI MAHAJAN	8 88	5 - 8 - 0
④	464	MANOHAR MAHAJAN	8 88	5 - 6 - 0
⑤	464	RATAN BANTI MAHAJAN	8 88	5 - 6 - 0
⑥	464	CHANDAN BANTI MAHAJAN	8 88	5 - 6 - 0


M. Karamud Karama
 M. KARAMUD KARAMA
 SURVEYOR & PLAN DRAWER
 1000, RAJ. ST.
 BARASAT, DIST. NORTH 24 PGS

209

4354
2/1/07

জেলা— বরিশাল
খতিয়ান নং— ১০২৮ [১৫০০৫৫]
মৌজা— হান্দালপুর জে.এল. নং— ৫৩ থানা— বারাসাত ২

(১) রাজস্ব — ১৫৮.০০ টাকা
(২) জমির মোট পরিমাণ — ০.৪৫৮৮ একর (৩) মোট দাগের সংখ্যা — ২

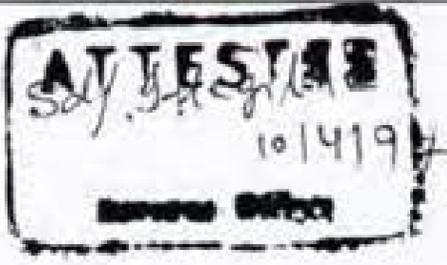(৪) অত্রসত্ত্বের দখলকারের বিবরণ		(৫) স্বত্ব	(৬) মন্তব্য
নাম পিতা/স্বামী ঠিকানা	স্বত্বকার মতাবলম্বী সংশ্লিষ্ট মতাবলম্বী নিজ	স্বত্ব	



(৭) অত্রসত্ত্বের নিজ দখলীয় জমি :

সদর নং	জমির শ্রেণী	মন্তব্য	দাগের মোট পরিমাণ	দাগের মধ্যে অত্র স্বত্বের অংশ	দাগের মধ্যে অত্র- সত্ত্বের জমির অংশের পরিমাণ	
			একর	অংশ	একর	হেঁটার
১৩৩	ভাঙ্গা		০.৭৪০০	০.৪১৭৩	০.৩৭০০	✓
১৩৪	ভাঙ্গা		০.৬৪০০	০.১৩৮৭	০.০৮৮৮	✓



দাগের মোট সংখ্যা — দুই নত
০.৪৫৮৮
Appl. Fee-Rs.10, Authentication Fee:10 x Rs.10-Rs.10, Total-Rs.20

105572

316

J. 05641

1000Rs.



Stamp duty paid 21.50
 21.50
 10.00
 10.00

A = 5707-01
 H = 28-00
 5739-04

श्री गोपाल चंद्र शर्मा -
 श्री गोपाल चंद्र शर्मा -

[Handwritten signature]

Registered in 1st Part
 North 26-731/34/10
 (M. G. N. 11)

॥ दानपत्र ॥
 4 AUG 2003

Registered in 1st Part
 North 26-731/34/10
 (M. G. N. 11)

[Handwritten signature]
 12.8.03

निधा घशाहन, निजा श्री गोनान घशाहन, जाती हिन्दू, पेशा गृहस्थानी,
 मारु ७ पोट- आवदानगूर, खाना बारामात, जेना उठर १४ परगणा ॥

दाता :-

श्री गोनान घशाहन, निजा सुनीयु ब्रमेश चन्द्र घशाहन, जाती हिन्दू,
 पेशा बावसा, मारु ७ पोट- आवदानगूर, खाना बारामात,
 जेना उठर १४ परगणा ॥



1000Rs. Non-Judicial Stamp

11211

কমা শূন্য স্বাবর সম্পত্তির দানত্র বিদং কার্যাকাশে :-

জেনা উত্তর ১৪ পরগণা, খানা ও সাব রেজিস্টারী ওফিস বারামাট, পরগণা
 আনোয়ারপুরের মধ্যে ঘন্যগ্রাম বৌরসভার ১০ নং ওয়ার্ডের অন্তর্গত ৫৩ নং
 আবদানপুর ঘোঁড়ায় ৪৬৪ নামে জমী ৬৪ শতক জমি সহ অন্যান্য জমিজমা বাহা
 জামি ও৩ দলিলের দানত্র দাতা জামার স্ত্রীমু ওর্থে ও স্মর্থে বিগত ইংরাজী
 ১৪১০২১১২৮০ তারিখে বারামাট সাব রেজিস্টারী ওফিসের ১৭৫ নং কোবানা ঘূলে
 ও অন্যান্য দলিল ঘূলে বিভিন্ন ব্যক্তি-বর্গের নিকট হইতে ধরিদ করিয়া ধরিদা
 সম্পত্তিতে ধামে উত্তম সুদে জোপবান ও ঘানিক দখলিকার স্বাকবস্থায় এন-ওর
 রেকর্ডে ৩ আবদানপুর ঘোঁড়ায় ১০০৭ নং ধতিয়ানে জাম্বিত নামের জামজমা সহ
 অন্যান্য জমিজমা জামার সুনামে মোন জামা বক্রমে রেকর্ড নিশিবস্থ করত ধামে
 উত্তম সুদে অনোর নিরালো মোন জামা বক্রমে জোপবান, সুদুবান ও ঘানিক দখলিকার



11011

আছি। যাহা জামার সর্বপ্রকার দান, বিক্রয়, হস্তান্তর করিবার পূর্ণ ক্ষমতা অক্ষুণ্ণ ও বিদ্যমান আছে।

এক্ষেণে জামার বয়স হইয়াছে, সুস্থতা ও বনতির দিকে, জীবন অনিশ্চিত, কখন কি হয় বলা যায় না। তুমি দান প্রার্থী জামার কন্যা হইতেছ। তুমি জামাকে যথেষ্ট সেবা, যত্ন, ভক্তি, শ্রদ্ধা ও দেখাশুনা ও পুত্রমা আদি করিয়া আনিতেছ। সেকারণ আমি জামার উন্নয়ন ও উন্নত সন্তুষ্ট ও পরিতুষ্ট।

এসময় জামি জামার নিজ মনের উত্তার্থে ও বাৎসন্য স্নেহ, ঘায়া, যত্ন ও ভালবাসার নিদর্শন স্বরূপ ও জামার ভবিষ্যৎ নিরাপত্তাকল্পে ও অর্থনৈতিক কাৰ্য্যে জামার উন্নয়নে প্রান্ত জোগদানীয় উন্নিতি দানের মধ্যে জামি জামার অনুরোধ পূরণকে কিয়দংশ সম্পত্তি দান করা বাদে এবং জামার ঋণ খলা বাদে ও এ দলিল

১৫/৫/৫৫ ২০/১০/৫৫

১৫/৫/৫৫ ২০/১০/৫৫



- 10/11/2015 10:11:00 AM
 श्री

11811

माथ दिव्युठ नकशार मीघाकुठ म्हीमेर १२२ पुठे रास्त बादे ९ काठा ७ हटाक परिमित
 छपि ठुपि दान प्रहीता जोपाके अठ्युरा अन्दा अिनठ दान करिया दियु आपि अउ
 दानअउ दाजा अककानीन चिरनिःसुठु ७ दधनछाउ हईनाथ एवं ठुपि दान प्रहीता
 जोपाके धोनासा दधन प्रदान करिनाथ ।

ठुपि दान प्रहीता अन्दा हईते जापार सुवे मम्पूर्ण सुतुवती, जोणे जोनवती,
 हके हकदारिनी, दधने दधनिकारिनी हईया एवं बठथान धानिक सरकारे ७ स्थानीय
 नौरमजायु जोपार निष्ठ नाथ पठन पूर्वक धार्य कर ७ नौर ट्याक्म जोपार मुनाथे
 आदायु दियु नाथिना ७ रासिद प्रथने दान, विउ-यु, हम्जा-उर ७ रू-पा-उर करणे
 सुवाधिकारिनी हईया एवं मकन रकथेर फयतायुठे-पु.उ, नोउादि, ठुयारिणान ७
 स्थनाडिमिठ-पणउन्थे परमम्थे यथेच्छा जोणदधन हतादि करिठे थार ।

328

100Rs.



- 100 Rupees Non-Judicial Stamp

11511

कश्चिन्काले दानकृत सम्पत्ति समुत्प्रे तामि दानत्र दाता वा तामार उपरापर
 पुत्रपण वा अन्य कोन उयारेण उतराधिकारीण किम्वा अन्य केह कथनउ कोनप्रकार
 तामार सुतु उ दथन उतराणति वा दावी दातुया करि कि करेन ताहा एइ दानत्र
 दानिले बने सर्वस्थले बाठिन उ नाउरु हईया सर्वादानते सम्पूर्णरूपे उग्राथ
 हईबेक । सम्पूर्ण निर्दाय, निर्दोम, निष्कणक उ दायुधु उ उबन्हायु उत्र दानत्रे
 द्वारा उणशीले बर्षित सम्पत्ति तामाके निःशर्त दान करिया दिया दानकृत सम्पत्ति तुपि
 प्रहीता तामार उनुकुले तामार सर्वप्रकारेण धार दथन प्रदान करिनाम । तुपि दान
 प्रहीता दानकृत सम्पत्ति मानन्धे चित्ते प्रहण करिले । उत्र दानत्र दानिले यदि कोन
 तुन द्वाण्ति देखा देयु ताहा तामि संशोदन करिया दिव । दानकृत सम्पत्तिर तामुणानिक
 बाउार मूल्य ए ०,००,०००-०० नीच नरु ताटप्रिण हाउार टाका हईबेक ।

11611

এতদর্থে স্বেচ্ছায় মঙ্গলনে সরল ও-অকরণে অন্যের বিনা প্ররোচনায় সুস্থ শরীরে আপন ইচ্ছায় নিজে ঘনের তুণ্ডার্থে এবং জোয়ার ভবিষ্যত ফর্দীন চি-টা করিয়া ও নিরাপত্তাকল্পে এবং বাৎসর্য স্বেহ, ঘায়া, ঘমতা ও ভানবামার নিদর্শন মুরূণ অন্য ওত্র দানপত্র দলিল লিখিত পঠিত ও তাহার ঘর্ষ মকন সম্যকরূপে ওবগত হইয়া জাযি দানপত্র দাটা মুইচ্ছায় ওত্র দলিলে নিজে নাঘ সহি সম্পাদন করিনাঘ । ইতি তারিখ ১৪২০/২৭ জ্যৈষ্ঠ ১৯০৬

দানকৃত তনশীন সম্পত্তির পরিচয় :-

জেলা উত্তর ১৪ পরগণা, ঘহকুয়া ও খানা এবং মাঝ রেজিস্টারী ওফিস বারামাট, পরগণা জানোয়ারপুরের মধ্যে ১৪৬ নং জৌড়ির হান ঘালিক পশ্চিমবর্ষ রাজ্য সরকার পক্ষে উত্তর ১৪ পরগণার জেলা কালেকটর বাহাদুরের ওধীনে ঘধ্যংগ্রাম পৌরসভার ১০ নং ওয়ার্ডেরও-ওর্গত " আবদারপুর " ঘৌজায় রাখত দধনি মুত্বীয় জে এন ৫৩ নং রে মট ৩৫ নং খতিয়ান এন-তার ১০০৭ নং ডু-ও :-

৪৬৪ চাবগত চৌধুরি দাখে ডালী ৬৩ শতক জঘির মধ্যে ওত্র দলিল মাখ দিয়ুত নকশার সীমাকৃত স্বীঘের ১ (এক) নং পুটে চিহ্নিত রাখ্যা বাদে ৫ পীচ কাটা ৬ ছয় ছটাক পরিঘিত জঘি ঘায় ইজ্জঘে-ট রাইট সহ ঘদঘাবতীয় মুত্বাদি ঘায় ঘাবতীয় বর্জ্জঘুত সহ ওত্র দানপত্র ডু-ও- উল্লিখিত দানকৃত সম্পত্তি হইতেছে । উও- দিয়ুত নকশা এই দানপত্র দলিলের একাংণ বনিয়া গণ্য ও কাযকিরী হইবেক ।

325X

DISTRICT NORTH 24 PARGANAS

OFFICE OF THE

(Photo of the presentant should be pasted in the front page of the document.)

(1)

Name

Status - Presentent

LEFT HAND FINGER PRINTS

LITTLE	RING	MIDDLE	FORE	THUMB
--------	------	--------	------	-------



RIGHT HAND FINGER PRINTS

THUMB	FORE	MIDDLE	RING	LITTLE
-------	------	--------	------	--------



All the above fingerprints are of the abovenamed person and attested by the said person.

Signature of the presentant

(2)

Name

Status - Presentent/Executant/Claimant/Attorney/Principal/Gurdian/Testator (✓)

LEFT HAND FINGER PRINTS

LITTLE	RING	MIDDLE	FORE	THUMB
--------	------	--------	------	-------

RIGHT HAND FINGER PRINTS

THUMB	FORE	MIDDLE	RING	LITTLE
-------	------	--------	------	--------

All the above fingerprints are of the abovenamed person and attested by the said person.

Signature of the Presentant/Executant/

Claimant/Attorney/Principal/Gurdian/Testator. (Tick the appropriate status).

— 1/20/2018 12/10/2018

11911

চৌহদ্দি :-

উত্তর :- ৪০৯ নং দাগ ।

পূর্ব :- ১৬' ফুট প্রস্থ কয়ন প্যাসেজ ও রোড ।

দক্ষিণ :- জোয়ার নিচু ধাং ২ নং ফীঘ পুটের চ কাঠা ১০ হটাক পরিমিত জমি ।

পশ্চিম :- ৪৬৫ নং দাগ ।

পরিমাণ :-

উত্তর বাহু :- ৩২' ফুট + ১৬' ফুট + ৩২' ফুট ।

পূর্ব বাহু :- ৪০' ফুট + ১৬' ফুট ।

দক্ষিণ বাহু :- ৭৬' ফুট ।

পশ্চিম বাহু :- ৪৪' ফুট ।

শ্রী গোপাল কান্ত

জামি দান প্রার্থীতা জোয়ার নিচু ওর্থাৎ ওএ দিননের দাননত্র দাতা বহাশয়ের
নিকট হইতে এই দানকৃত সম্পত্তি মানন্দে চিত্তে গ্রহণ করিনাথ :-

স্ব. মাঝিদাকারক :-
শ্রী আব্দুর রউফ

আবদুর রউফ, শাল-বাটনী,
নায়েম-শ নং ১১-১৫,
এম. আর. ও, বারামাড ।

টাইংকারক :-
সম্মতি কুমারী
সখীর মুখার্জী,
বারামাড কোর্ট ।


সিদ্ধা কুমারী

ইমাদি :-

শ্রী কাজল কান্তি মহান্ত্র
সাদ আবদুল পুট, মর্কিমপুর
শ্রী জিদুল জাকির মহান্ত্র
সাদ আবদুল পুট, মর্কিমপুর
বুতন কান্তি মহান্ত্র
সাদ আবদুল পুট, মর্কিমপুর

SITE PLAN ON PLOT NOS. (1) (2) (3) (4) (5) (6), ON DAG NO. 464. KHATIAN NO. OF MOUZA ABDALPUR J. L. NO. 53. R. S. NO. 35. UNDER WARD NO. 10. WITHIN MADHYAM-GRAM MUNICIPALITY P. S. BARASAT. DIST. - NORTH 24 PGS.

SCALE - 1" = 30'.0"

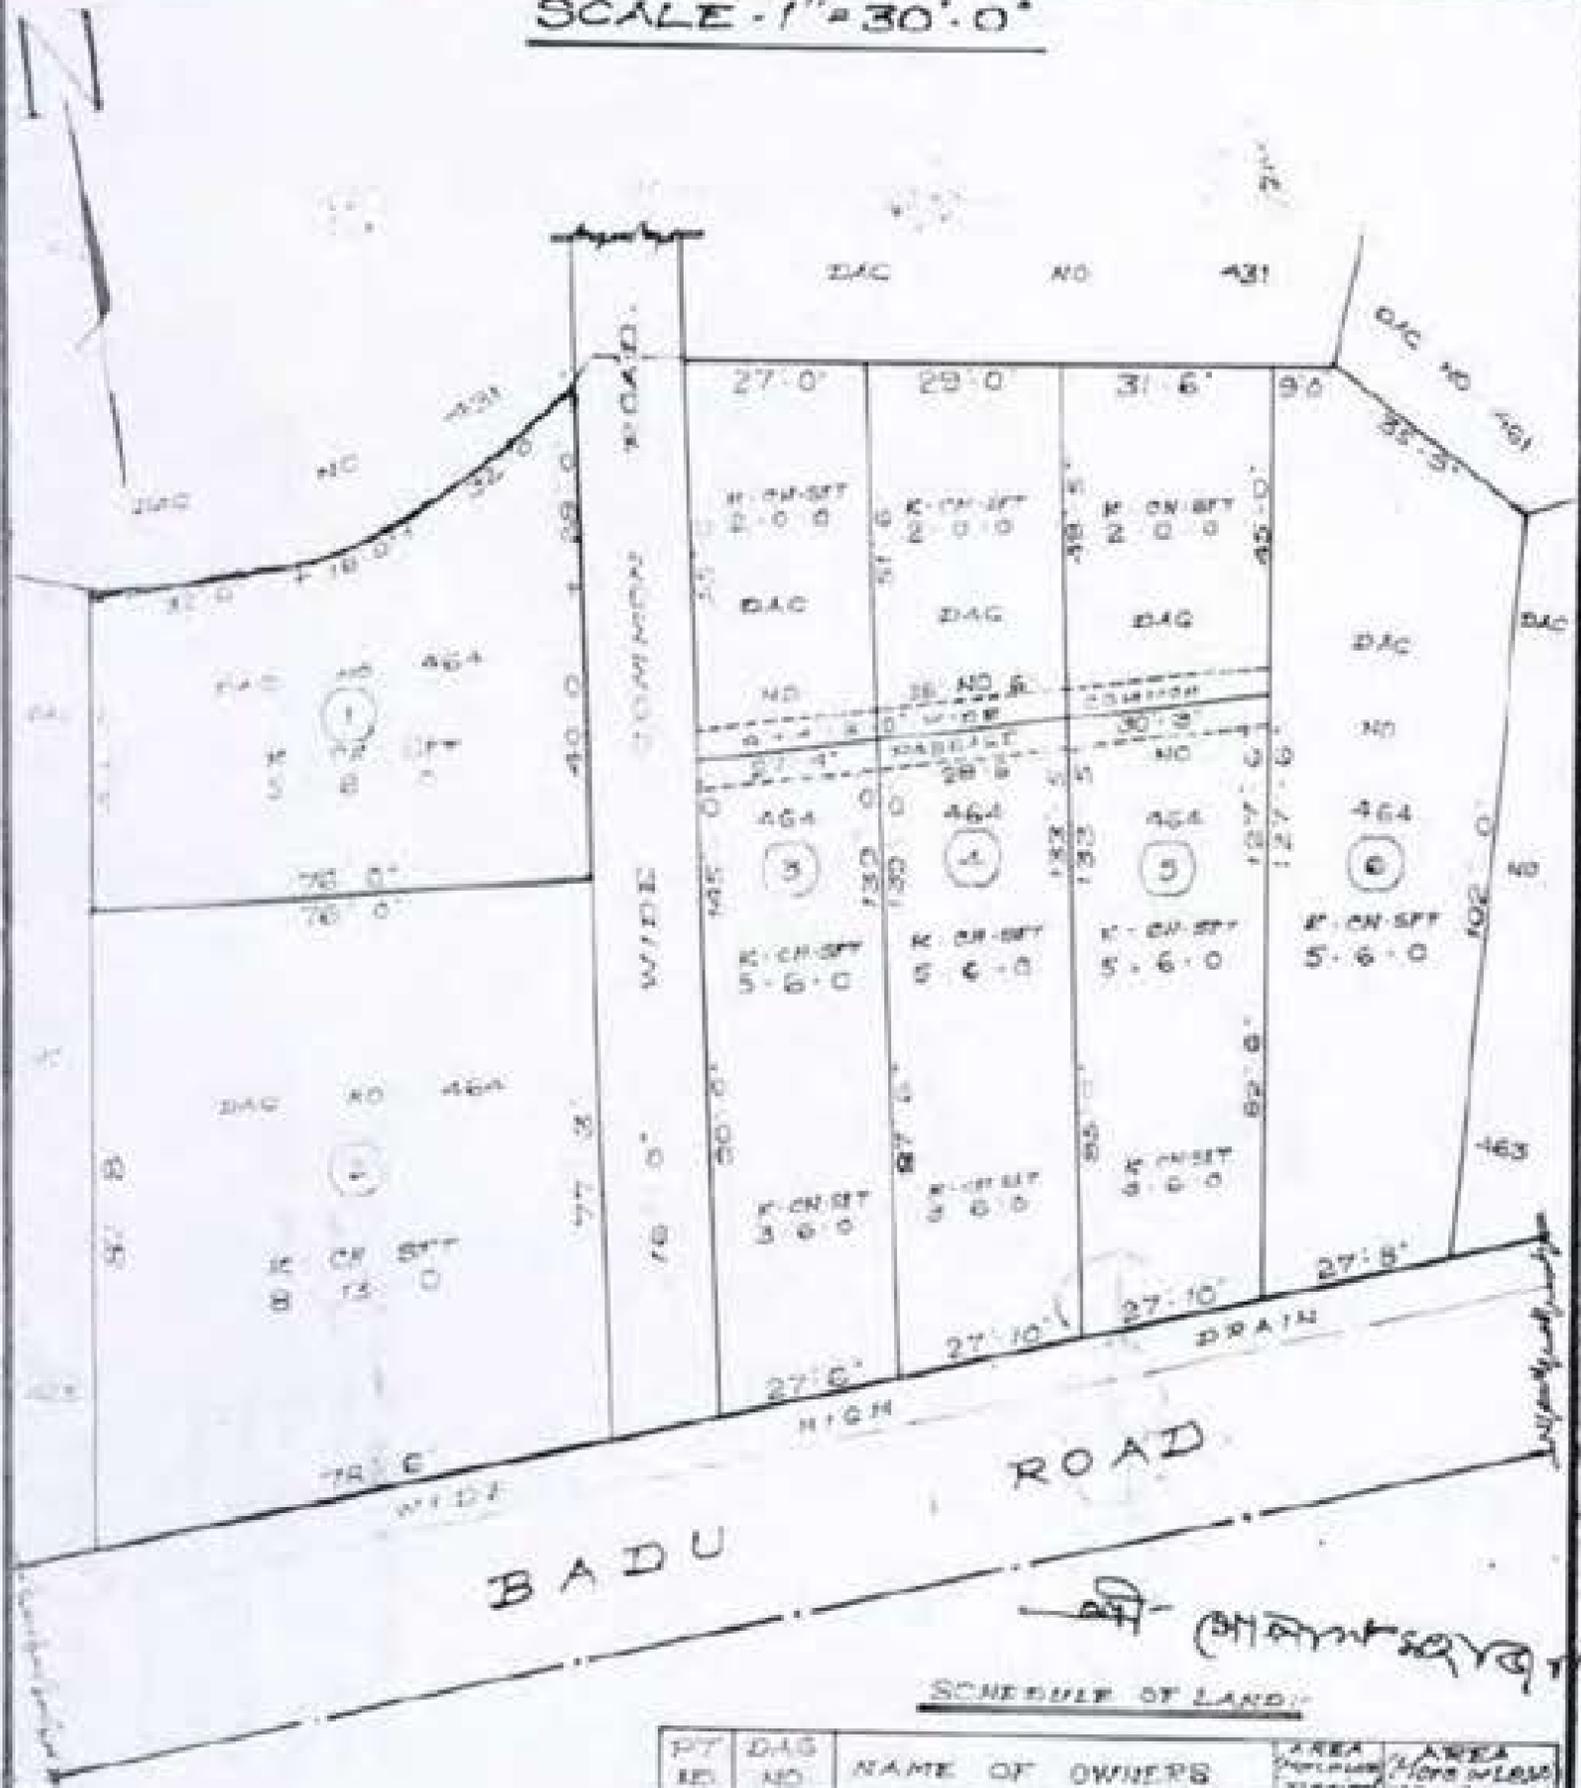

SCHEDULE OF LAND:

PT. NO.	DAG NO.	NAME OF OWNERS	AREA (SQUARE FEET)	AREA (K. CH. SPT)
1	464	SHIKHA MAHAJAN.	8.88	5.6.0
2	464	GOPIAL CHANDRA MAHAJAN.	14.56	8.13.0
3	464	KADAL KANTI MAHAJAN.	8.88	5.6.0
4	464	KANCHAN MAHAJAN.	8.88	5.6.0
5	464	RATAN KANTI MAHAJAN.	8.88	5.6.0
6	464	CHANDAN KANTI MAHAJAN.	8.88	5.6.0

1/1/2008
 40. HARIRUD KAHAMAR
 DISTRICT & PLS. MAJRA
 2000 80. (111)
 100-12000, P. S. R. Gopalpur
 1/1/2008, 2008/11/11 P.S.

P-05590

345

9 05692

1000Rs.



श्री लालम शर्मा व नौ

श्री लालम शर्मा व नौ

A 2 59,07-00
 H 2 28 100
 5739-00

Deputy J/o T
 District Court
 Patna

॥ दानव ॥

[Handwritten signature]

प्रतीति :-

श्री रतन कान्ति महाजन, निवा श्री गोकान महाजन, छाठ दिन्,
 पेशा व्यवसा, मार् ७ पोस्ट- आवदानपुर, खाना बारापाठ,
 जेना उत्तर २४ परगना ॥

Registered No 1
 March 26-2020
 (B. 6)

दाता :-

श्री गोकान महाजन, निवा सुनीयु रमेश चन्द्र महाजन, छाठ दिन्,
 पेशा व्यवसा, मार् ७ पोस्ट- आवदानपुर, खाना बारापाठ,
 जेना उत्तर २४ परगना ॥



11211

1000 Rs. Non-Judicial Stamp

কম্পিউটার প্রযুক্তির মাধ্যমে যিদ্ধ কার্যক্রমে :-

জেলা উত্তর ১৪ পরগণা, থানা ও সার্ব রেজিস্টারী অফিস বারামাড, পরগণা ডানোয়ারনুরের মধ্যে যথাসম্ভব নৌরসভার ১০ নং ওয়ার্ডের ও-৩৭৩ ৫৩ নং আবদাননুর যৌজায় ৪৬৪ দাগে জারী ৬৪ শতক জমি সহ অন্যান্য জমিভূমি মায়া জামি ও৩ দানিলের দাননত্র দাটা জামার সূত্র্য তর্থে ও সূত্র্যে বিগত ইংরাজী ১৪১০২১১২৮০ তারিখে বারামাড সার্ব রেজিস্টারী অফিসের ১৭০ নং কোবানা পূনে ও অন্যান্য দানিল পূনে বিভিন্ন ব্যক্তি-বর্গের নিরুট মহেতে ধরিলে করিয়া ধরিলে সম্পত্তিতে ধাবে উত্তম মুদ্রু জোগবান ও ঘানিক দখলিকার বাবাবস্থায় এন.আর রেকর্ডে ৩ আবদাননুর যৌজায় ১০০৭ নং ধতিয়ানে উন্নীত দাগের জমিভূমি সহ অন্যান্য জমিভূমি জামার সূনায়ে বোল জানা রকমে রেকর্ড নিশিবস্থ করলে ধাবে উত্তম মুদ্রু জমোর নিরাংলে বোল জানা রকমে জোগবান, মুদ্রুবান ও ঘানিক দখলিকার



Placed in book

11811

बाद ७३ दिन माध दिवस नकार सीमांत स्वीय ५ नः पुटे चिह्न-७ ५ काठा
 ७ हटाक परिमित राप्ता सह छवि तू मि दान प्रहीता तोमाके एतद्वारा उदय विपठ
 दान करिया दिया जामि दान-७ दाता एककालीन चिरन्तिसुतु ७ दधनछूत हईनाथ एवं
 तोमाके धानमा दधन प्रदान करिनाथ ।

तू मि दान प्रहीता उदय हईते तोमार सुते सम्पूर्ण सुदुवान, जोषवान,
 दधने दधनिकार हईया एवं धानिक सरकारे ७ स्थानीय पौरसठाय तोमार निष्ठ
 नाथ पठन पूर्वक धार्य कर ७ पौर ट्याक्स तोमार मुनाये जामिय दिया दाखिला ७
 रमिद ग्रहणे दान, विप्र-यु, हस्त-उत्तर ७ रूपा-उत्तर करणेर सुताधिकारी हईया एवं
 मरुन रकमेर हथजायुठे- पुत्र, पौत्रादि, उयात्रिणान ७ स्थनादिमिठ-पणउ-ये
 परममूधे यथेच्छा जोषदधन इत्यादि करिते खक ।

Jyoti Kumar Saha

11611

এতদর্থে স্বেচ্ছায় সজ্ঞানে সরল ও-অকরণে অন্যের বিনা প্ররোচনায় সুস্থ শরীরে জ্ঞান ইচ্ছায় নিজ মনের উত্তার্থে এবং জোয়ার ভবিম্যত ঘরান চি-তা করিয়া ও নিরাপত্তাকল্পে এবং বাৎসল্য স্নেহ, মায়্যা, মমতা ও ভালবাসার নিদর্শন মুরূপে ওদ্য ওত্র দানত্র দিনিল নিখিত পঠিত ও তাহার ঘর মকন সম্বন্ধরূপে ওবগত হইয়া জামি দানত্র দাতা স্বেচ্ছায় ওত্র দিনিলে নিজ নাম সহি সম্পাদন করিনাম । ইতি তারিখ ১৪১০/২৭ মেস্বাবন ভূবঙ্গ ১৩/৮/২০০৩

দানকৃত উপাধীন সম্পত্তির পরিচয় :-

জেলা উত্তর ২৪ পরগণা, মহকুমা, খানা ও মাঝ রেজিস্টারী অফিস বারাসাত, পরগণা আনোয়ারপুরের মধ্যে ১৪৬ নং জৌজির হাল ঘানিক পন্ডিঘবর্গ রাজ্য সরকার পক্ষে উত্তর ২৪ পরগণার জেলা কালেকটর অধীনে মধ্যমগ্রাম পৌরসভার ১০ নং ওয়ার্ডের ও-ওগত "আবদানপুর" যৌজায় রাখত দখলি সুদীর্ঘ জে এন ৫০ নং রে মা: ৩৫ নং খতিয়ান এন.আর ১০০৭ নং ভূক্ত :-

৪৬৪ চারপত চৌমুট দাগে ডাগী ৬৪ শতক জমির মধ্যে ওত্র দিনিল মাঝ দিয়ত নবশার সীমাকৃত ক্ষীমের ৫ (পাঁচ) নং পুটে চিহ্নিত ও প্রদর্শিত কখন প্যাঙ্গে মহ ৫ পঁচ কাটা ৬ ছয় ছটাক পরিমিত জমি যায় ইজমেন্ট রাইট সহ মদযাবতীমু মুতাদি যায় চলাচনের রাস্তা দিয়া পমনাপমনের সর্বপ্রকারের ওখিকারাদি যায় যাবতীমু বর্ণাসুতু সহ ওত্র দানত্র ভূক্ত উন্নিখিত দানকৃত সম্পত্তি হইজেছে । উক্ত দিয়ত নকশা এই দানত্র দিনিলের একংশ বনিয়া পণ্য ও বিবেচিত হইবেক ।

১০/১১/২০১৫
১১/১১/১৫

১১৭।।

ভৌমিক :-

উত্তর :- ৪০১ নং দাগ ।

পূর্ব :- ওদা দান প্রথীতা চন্দন কান্তি ঘহাঙ্গন এর চিহ্নিত ক্ষীঘের ৬ নং প্লট ।

দক্ষিণ :- ডুন মহ বাদ্ লোর্ড ।

পশ্চিম :- ওদা দান প্রথীতা কাকন কান্তি ঘহাঙ্গন এর চিহ্নিত ক্ষীঘের ৪ নং প্লট ।

পরিমাণ :-

উত্তর বাহু :- ৩৬' ফুট ০৬" ইঞ্চি ।

পূর্ব বাহু :- ১২৭' ফুট ০৬" ইঞ্চি ।

দক্ষিণ বাহু :- ২৭' ফুট ১০" ইঞ্চি ।

পশ্চিম বাহু :- ১০৩' ফুট ০৫" ইঞ্চি ।

আদি দান প্রথীতা জাঘর নিজ ওর্দা ওর্দা দিনের দানপ্রদ দাতা
ঘহাঙ্গনের নিকট হইতে এই দানকৃত সম্পত্তি দাননে চিত্তে প্রহণ করিলাম :-



স্বাক্ষরকারক :-

আব্দুল হুসেইন

আব্দুল হুসেইন, মাঃ নাটুনী,
নাইমে-শ নং ১১-১৫,
এম.আর.৩, বারাসাত ।

টাইমকারক :-

সমীর মুন্সারী


সমীর মুন্সারী,
বারাসাত কোর্ট ।

ইমাদি :-

শ্রী কামাল হাফিজুল হক
আব্দুল হুসেইন মুন্সারী, কলিকাতা
শ্রী চন্দন কান্তি কাকন,
আব্দুল হুসেইন মুন্সারী কলিকাতা,
আব্দুল হুসেইন মুন্সারী
আব্দুল হুসেইন মুন্সারী কলিকাতা,

SITE PLAN ON PLOT NOS. (1), (2), (3), (4), (5), (6), ON DAG NO. 464. KHATIAN NO. OF MOUZA ABDALPUR J. L. NO. 53. R. S. NO. 35. UNDER WARD NO. 10. WITHIN MADHYAM-GRAM MUNICIPALITY P. S. BARASAT. DIST. - NORTH 24 PGS.

SCALE - 1" = 30' 0"

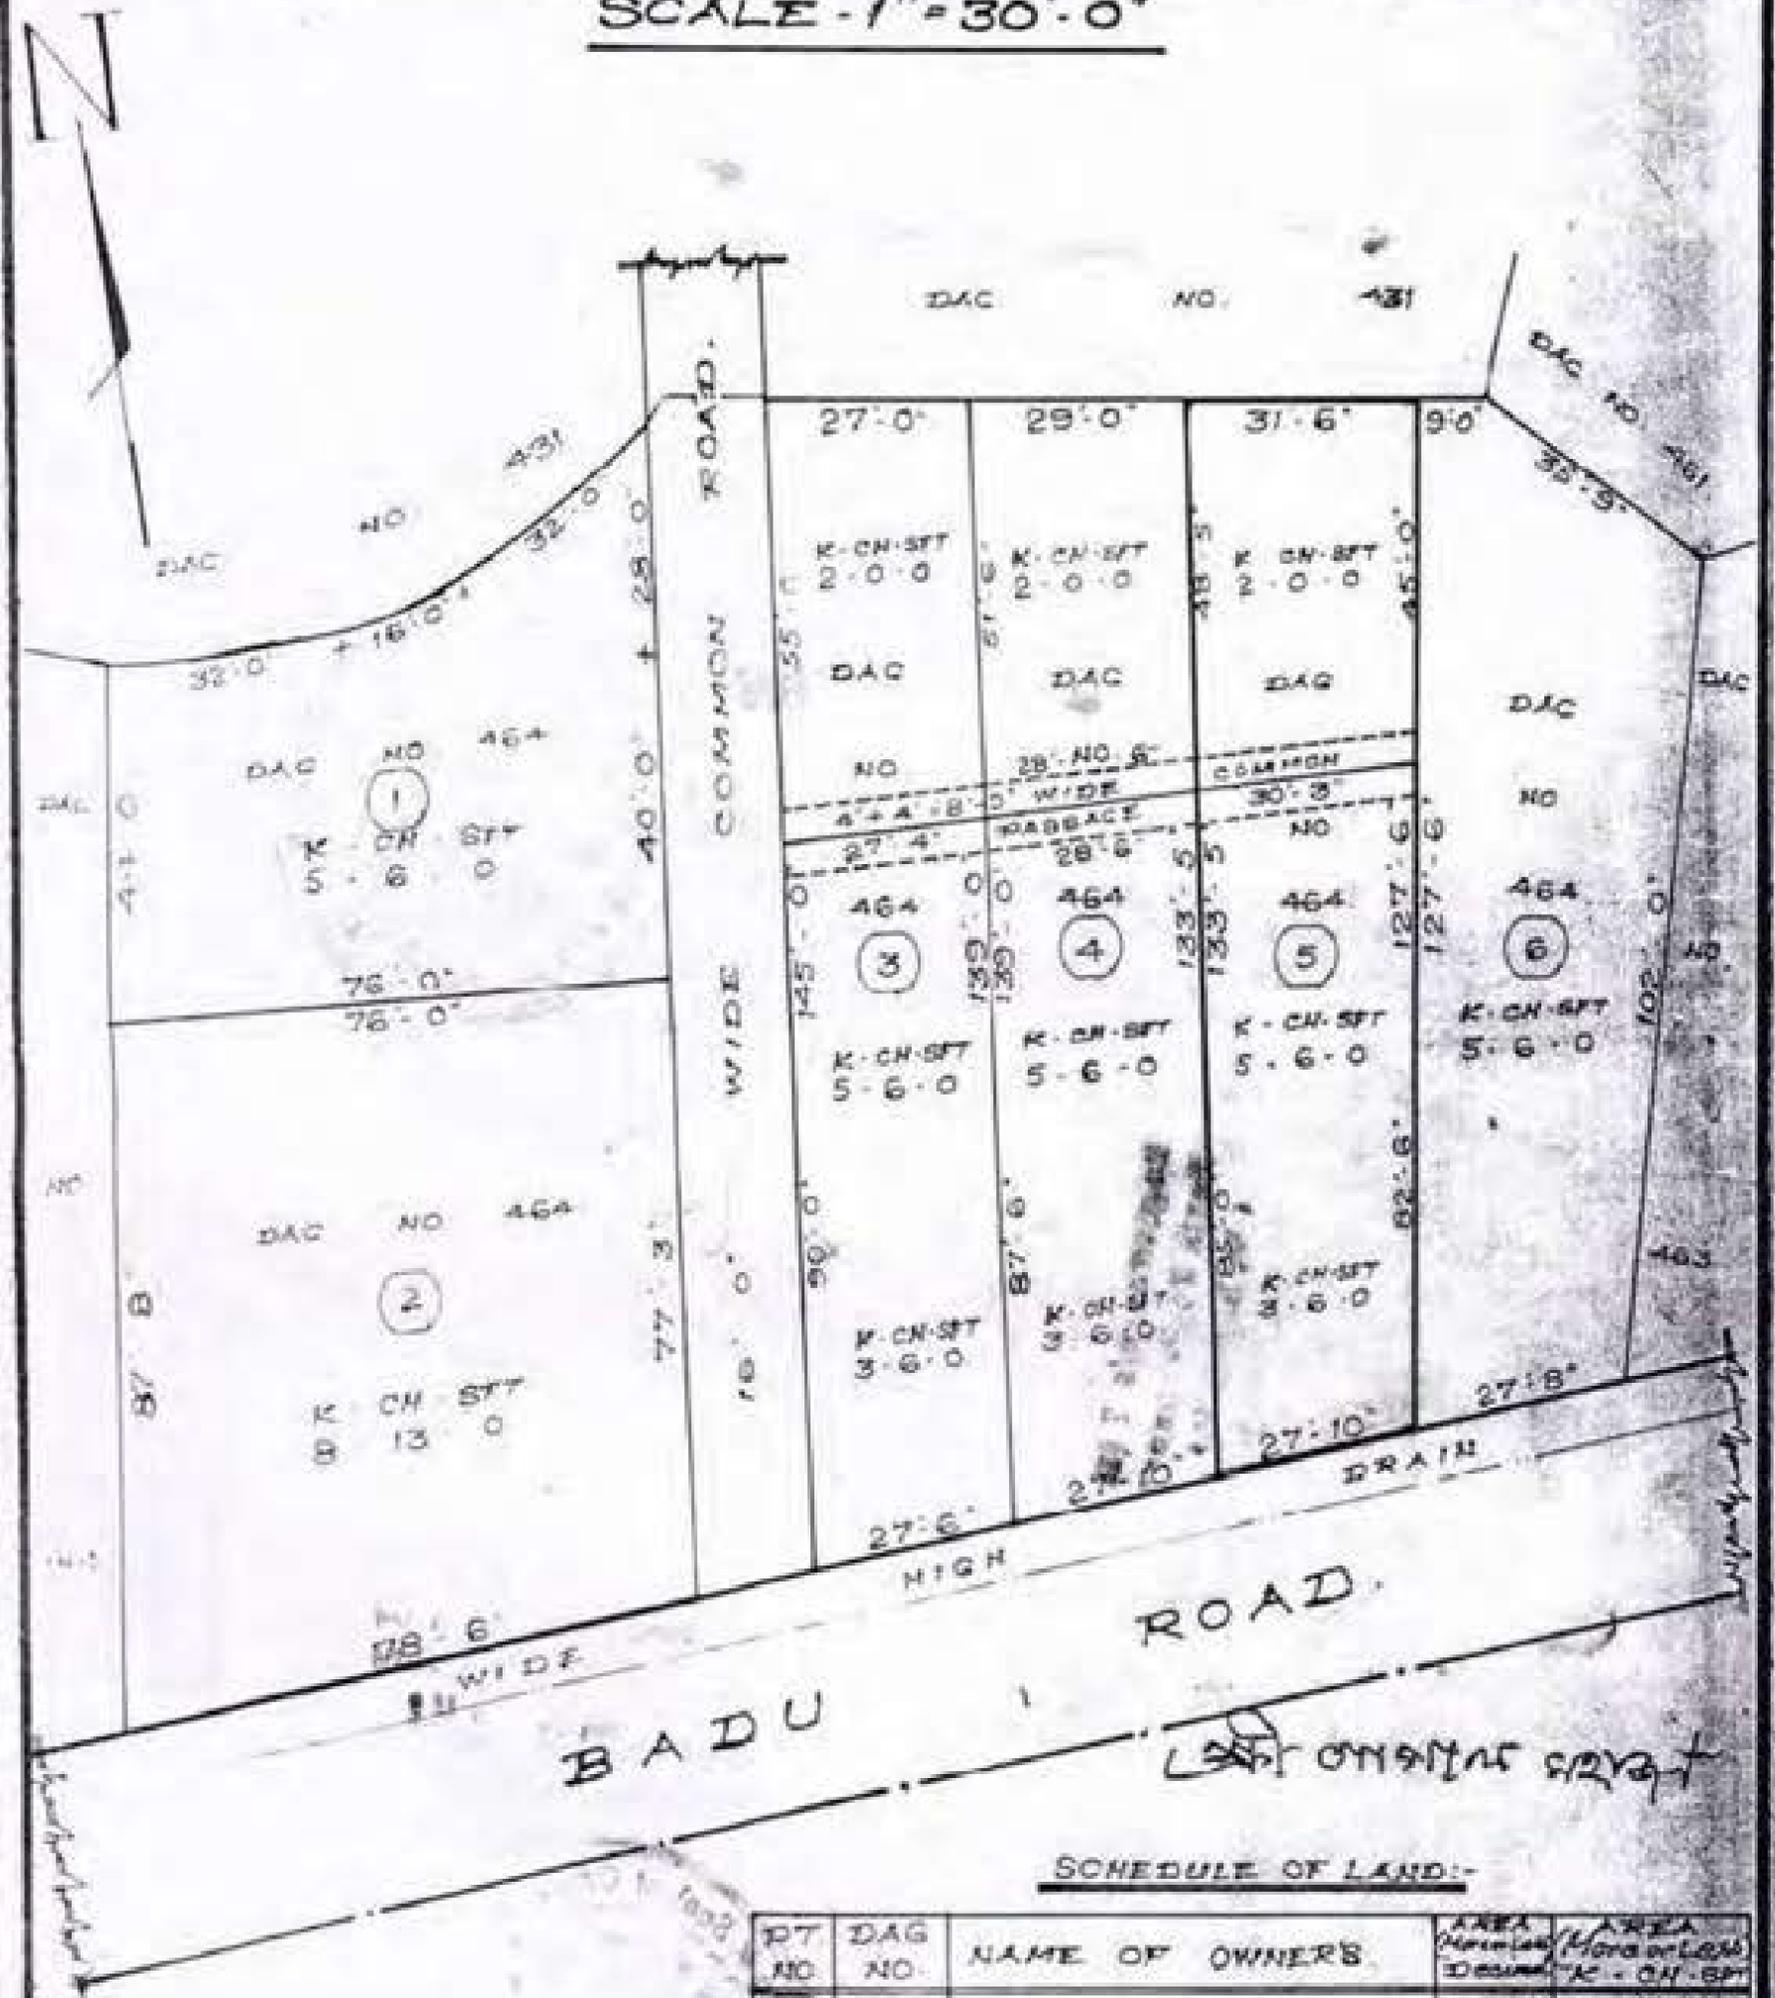

SCHEDULE OF LAND:-

PT NO	DAG NO	NAME OF OWNER'S	AREA (MORABAD)	AREA (K. CH. SPT)
(1)	464	SHIKHA MAHAJAN.	8.88	5.6.0
(2)	464	GOPAL CHANDRA MAHAJAN.	14.56	8.13.0
(3)	464	KAJAL KANTI MAHAJAN.	8.88	5.6.0
(4)	464	KANCHAN MAHAJAN.	8.88	5.6.0
(5)	464	RATAN KANTI MAHAJAN.	8.88	5.6.0
(6)	464	CHANDAN KANTI MAHAJAN.	8.88	5.6.0

M. Bahaman 1.8.03
 H. D. MAHAMUD KAHAMA
 SURVEYOR & PLAN MAKER
 ESOS. NO. 12101
 Villi-gipare, P. S. ...
 P. J. ...

DISTRICT NORTH 24 PARGANAS

OFFICE OF THE

(Photo of the presentant should be pasted in the front page of the document.)

(1)

Name

Status - Presentent

LEFT HAND FINGER PRINTS


LITTLE	RING	MIDDLE	FORE	THUMB
				

RIGHT HAND FINGER PRINTS

THUMB	FORE	MIDDLE	RING	LITTLE
				

All the above fingerprints are of the abovenamed person and attested by the said person.

Signature of the presentant

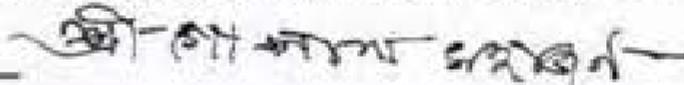

(2)

Name

Status - Presentent/Executant/Claimant/Attorney/Principal/Gurdian/Testator (✓)

LEFT HAND FINGER PRINTS

LITTLE	RING	MIDDLE	FORE	THUMB

RIGHT HAND FINGER PRINTS

THUMB	FORE	MIDDLE	RING	LITTLE

All the above fingerprints are of the abovenamed person and attested by the said person.

*Signature of the Presentant/Executant/
Claimant/Attorney/Principal/Gurdian/Testator. (Tick the appropriate status).*

1000Rs.



1000Rs. 1000Rs. 1000Rs.

11211

কম্পা গুণ স্বাবর সম্পত্তির দানপত্র যিৎ কার্যক্রমে :-

জেনা উত্তর ১৪ পরগণা, খানা ও মাঝ রেজিস্টারী অফিস বারাসাত,
 পরগণা আনোয়ারপুরের মধ্যে মধ্যমগ্রাম নৌরসজার ১০ নং ওয়ার্ডের ও-৩৭৫
 ২৩ নং আবদানপুর খোঁজায় ৪৬৪ দাগে ডারী ৬৪ শতক জমি সহ অন্যান্য জমিজমা
 যাহা জামি ও ৩ দিনের দানপত্র দাতা আয়ার মীম্ব অর্থে ও মার্বে বিগত ইংরাজী
 ১৪১০২১১৬০ তারিখে বারাসাত মাঝ রেজিস্টারী অফিসের ২৭৫ নং কোথানা ঘূলে
 ও অন্যান্য দলিল ঘূলে বিভিন্ন ব্যক্তি-বর্তের নিকট হইতে খরিদ করিয়া খরিদা
 সম্পত্তিতে ধামে উত্তম সুদে জোগবান ও ঘানিক দখলিকার খকাবস্থায় এন-তার
 বেকর্ডে ৩ আবদানপুর খোঁজায় ১০০৭ নং খতিয়ানে উল্লিখিত দাগের জমিজমা সহ
 অন্যান্য জমিজমা আয়ার সুনামে যোন জনা বক্রমে বেকর্ড নিশিবন্ধ করজ ধামে
 উত্তম সুদে অনোর নিরাংশে যোন জনা বক্রমে জোগবান, সুদুযান ও ঘানিক দখলিকার



11011

ଆମି । ଯାହା ଆମାର ସର୍ବପ୍ରକାର ଦାନ, ସିଂସୁ, ହସ୍ତାନ୍ତର କରିବାର ପୂର୍ଣ୍ଣ ଅଧିକାର
ଅନୁଷ୍ଠାନ ଓ ବିକାସନ ଓହ୍ଲେ ।

ଏକମେ ଆମାର ବହୁମ ହେୟାଦେ, ଯୁକ୍ତା ଉପକରଣ ନିକେ, ଜୀବନ ଅନୁଭବର,
କ୍ଷମା କି ହସ୍ତ ବଳା ସାଧୁ ନା । ତୁମି ଦାନ ପ୍ରଦୀତା ଆମାର ଶରଣାତ ୧୩ ହେତେ ।
ତୁମି ଆମାକେ ସର୍ବେଷ୍ଟ ସେବା, ଯତ୍ନ, ଚାକିରୀ, ପ୍ରତ୍ୟା ଓ ସେବାନୁନା ଏବଂ ପୁସ୍ତକା ଆମି
କରିୟା ଆମିତେ । ସେକାରଣ ଆମି ଆମାର ଉକ୍ତ ଅନ୍ତର ମ-ତୁଣ୍ଡ ଓ ବରିତୁଣ୍ଡ ।

ଏକତାବନ୍ଧାୟ ଆମି ଆମାର ନିଜ ପତ୍ନୀ ଓ ବାଂସନୁ ସ୍ତ୍ରୀ, ସାଧୁ,
ସ୍ତ୍ରୀ ଓ ଜାନସାମାର ନିଦର୍ଶନ ସୁରୁଣ ଓ ଆମାର ଭବିଷ୍ୟତ ନିରାପତ୍ତାକଲେ ଏବଂ ଫଳିନ
କାମନାୟ ଆମାର ଉକ୍ତ-ରୁଣେ ପ୍ରାଣ ଓ ଜୀବନଦୀୟ ଉନ୍ନିଧିତ ଦାମେର ସର୍ବେଷ୍ଟ ଆମାର
ଅନୁଷ୍ଠାନ ୧୩, କନ୍ୟାଦେର କ୍ଷୟଦାମେ ସମ୍ପତ୍ତି ଦାନ କରା ବାଦେ ଏବଂ ଆମାର ଦାନ ବାକୀ
ବାଦେ ୧୩ ଦାନିନ ମାତ୍ର ନିୟୁତ ନକ୍ଷାତ ସୀଧାକ୍ତ ମ୍ଳୀପେର ୫ ନଂ ମୁକ୍ତି ଚିହ୍ନିତ ଓ କାଠା

337

100Rs




100 Rupees Non-Judicial Stamp

11811

6 ଟଙ୍କା ପରିଷିଷ୍ଟ ରାମ୍ପା ମଧ୍ୟ ତାହା ତୁମ୍ଭ ଦାନ ପ୍ରତୀତୀ ଡୋପାକେ ଏତଦ୍ଦୟା ଉଦ୍ୟ ନିର୍ମୂଳ ଦାନ କରିଯା ନିୟା ତାହା ଦାନନୀ ଦାତା ଏକକାଳୀନ ଚିରାଧିକାରୀ ଓ ଦଧନଜାତ ହେଲାପ ଏବଂ ତୋପାକେ ଭୋଗ୍ୟା ଦଧନ ପ୍ରଦାନ କରିଲାପ ।

ତୁମ୍ଭ ଦାନ ପ୍ରତୀତୀ ଉଦ୍ୟ ହେତେ ତାହାର ମୁଖେ ସମ୍ପୂର୍ଣ୍ଣ ସୁଦଧାନ, ଡୋପଦାନ, ଦଧନେ ଦଧନିକାର ହେୟା ଏବଂ ସାମିକ ସରକାରେ ଓ ସ୍ଥାନୀୟ ବୌଦ୍ଧମଜାୟ ଡୋପାର ନିଜ୍ଞ ନାସ ଏତନ ପୂର୍ବକ ବାର୍ଯ୍ୟ କର ଓ ବୌଦ୍ଧ ଟାକ୍ସ ଡୋପାର ମୁନାସେ ତାନାୟ ନିୟା ନାଧିନ ଓ ସମିକ ପ୍ରସାସେ ଦାନ, ବିକ୍ରୟ, ହସ୍ତାନ୍ତର ଓ ବୁଦ୍ଧାନ୍ତର କରଣେର ସୁଦ୍ଧାଧିକାରୀ ହେୟା ଏବଂ ସକଳ ବଦ୍ଧମେର ତପତାୟୁତେ- ପୁତ୍ର, କୌତାଦି, ତୟାରିମାନ ଓ ସ୍ତନ୍ଦାଧିଧିତ-ଏବଂ-ସେ ବରଷମୁଖେ ଅଧେକ୍ଷା ଡୋପଦଧନ ହେୟାଦି କରିତେ ଧାକ ।

କାମ୍ପାନକାଳେ ଦାନକୃତ ସମ୍ପତ୍ତି ସମୁଖେ ତାହା ଦାନନୀ ଦାତା ବା ତାହାର ଉପରାଧର ପୁତ୍ର, କନ୍ୟାଧନ ବା ତନ୍ଦା କୋନ ତୟାରେଣ ଉତ୍ତରାଧିକାରୀଧନ କିୟା ତନ୍ଦା କେହ ବଦନତ

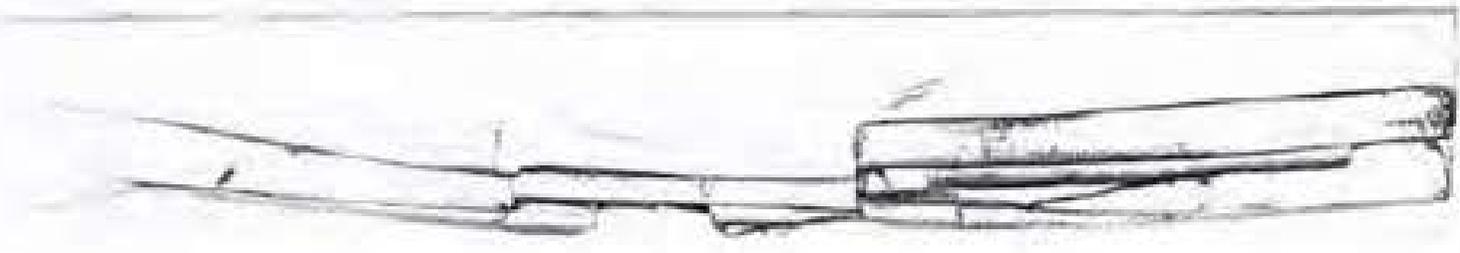




-GATEWAY TO THE EAST-

11511

কোনপ্রকার জোয়ার মৃত্ত ও দখল ওত্তরাধিক বা দাবী দাওয়া করি কি করেন তাহা এই দানপত্র দানিলের বনে মর্বস্থলে বাটিন ও নাফজুর মইয়া মর্বাদানতে সম্পূর্ণরূপে তগ্রায়া হইবেক । সম্পূর্ণ নির্দায়, নির্দৌধ, নিষ্ক-ওক ও দায়মুক্ত-ওবন্দায় ওত দানপত্রের দ্বারা তপশীলে বর্ণিত সম্পত্তি জোয়ারে নিশ্চয় দান করিয়া দিয়া দানকৃত সম্পত্তি তুমি দান গ্রহীতা জোয়ার অনুকূলে জোয়ার মর্বপ্রকারের দখল প্রদান করিনাথ । তুমি দান গ্রহীতা দানকৃত সম্পত্তি দাননে চিত্তে গ্রহণ করিলে । ওত দানপত্র দানিলে যদি কোন ভুল ভ্রান্তি দেখা দেয় তাহা জামি মনোখন করিয়া দিব । দানকৃত সম্পত্তির জানুয়ারিক বাজার মূল্য ₹ ৫, ০৬, ০০০-০০ পাঁচ লক্ষ আটত্ৰিশ হাজার টাকা হইবেক ।

এতদর্থে স্বেচ্ছায় সচ্ছানে ময়ল ও-ওকরণে ওনোর বিনা প্ররোচনায় মূখ্য পবীতে জাপন ইচ্ছায় নিম্ন মনের তু-গার্বে এবং জোয়ার ওবিষয়ত মর্দন চিন্তা করিয়া ও

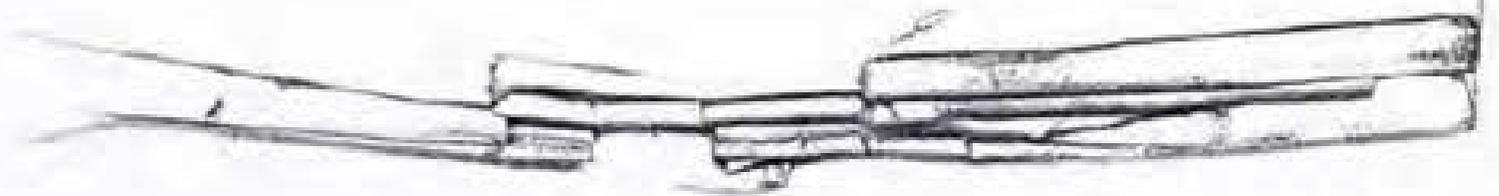

নং	
তারিখ	
স্বাক্ষর	
পদ	
স্বাক্ষর	
স্বাক্ষর	
বারান্দা আবরেজি অফিস	
উত্তর ২৪ পর্গনা	
চি. বি. নং	
স্বাক্ষর	
স্বাক্ষর	
স্টেজারি অফিস বারান্দা	
ভেণার শ্রী কাম কুমার বসু	

[Handwritten signature]
 ২০০-০৩ প্রকল্পে বারান্দা
[Handwritten signature]

৪/৬/২০০৩
 ২, ২১০০



[Handwritten signature]
 13.8.03

Registrar u/s T (a)
 North 24-Parganas
 (W. B.)

11611


নিরাপত্তাবলম্বী এবং স্বাস্থ্যমন্ডল স্বেচ্ছা, মাদ্রাসা, মাদ্রাসা ও জালবাসার নিদর্শন মূর্খ ও অন্য
 ওত্র দানবত্র দানিল নিখিত পণ্ডিত ও জাহার ঘর মকন ময়াকরুণে ওবণত মইয়া জাতি
 দানবত্র দাডা মুইশ্চায় ওত্র দানিলে নিঙ নাম মই মন্দাদন করিলাম । ইতি তারিখ
 ১৪১০/২৭ (মঙ্গলবার) ১৩/৮/২০০৬

দানকৃত তৎপাল সম্পত্তির পরিচয় :-

জেলা উত্তর ১৪ পরগণা, মহকুমা, খানা ও সার রেজিস্টারী অফিস বারানসাত,
 পরগণা জোনোয়ারপুরের মধ্যে ১৪৬ নং পৌজির হাল খানিক পলি ঘর রাষ্ট্র সরকার
 পক্ষে উত্তর ১৪ পরগণার জেলা কালেকটর অধীনে অধ্যাপ্তাঘ মৌরমটার ১০ নং
 ওয়ার্ডের ও-ওপট " জাবদানপুর " মৌজায় রাখত দখলি মৃত্যুয় জে এন ৫০ নং
 মে মস ৩৫ নং খতিয়ান এন-ওর ১০০৭ নং জু.ক. :-


৪৬৪ চারণত চৌমট্ট দাখে জারী ৬৪ পতক ছাতির মধ্যে ওত্র দানিল মাখ
 দিয়ুত নকশার সীমাকৃত স্বীমের ৪ (চার) নং পুটে চিহ্নিত ও প্রদর্শিত কখন ব্যাসেঙ
 মহ ৫ নীচ কাঠা ও হু হুটাক পরিখিত ছাতি মায় ইঞ্জিনেট রাইট মহ মদযাবতীয
 মৃত্যাদি মায় মাবতীয বর্জ্যমুদু মহ ওত্র দানবত্র জু.ক. উল্লিখিত দানকৃত সম্পত্তি হইজেছে ।
 উক্ত দিয়ুত নকশা এই দানবত্র দানিলের একাংশরুপে খণ্ড ও বিবেচিত হইবেক ।

- স্বীকৃতি :-
- উত্তর :- ৪০১ নং দাখ ।
 - পূর্ব :- ওত্র দান গ্রহীতা বচন কান্তি ঘহাজন এর চিহ্নিত স্বীমের ৫ নং পুটের সম্পত্তি ।
 - দক্ষিণ :- জুন মহ বাদ্ রোড ।
 - পশ্চিম :- ওত্র দান গ্রহীতা কাল্লন কান্তি ঘহাজন এর চিহ্নিত স্বীমের ৩ নং পুটের সম্পত্তি ।

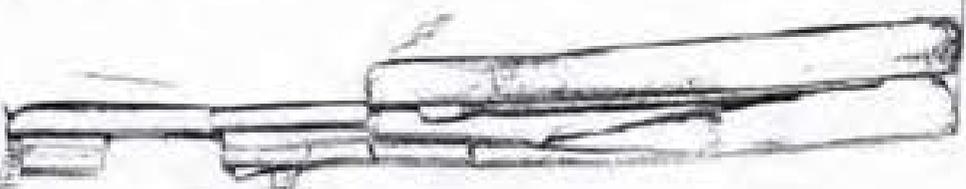

SITE PLAN ON PLOT NOS. 1, 2, 3, 4, 5, 6, ON DAG NO. 464. KHATIAN NO. OF MOUZA ABDALPUR J. L. NO. 53 R. S. NO 35. UNDER WARD NO 10 WITHIN MADHYAM GRAM MUNICIPALITY P. S. BARASAT, DIST. NORTH 24 PGS.

SCALE - 1" = 30'.0"

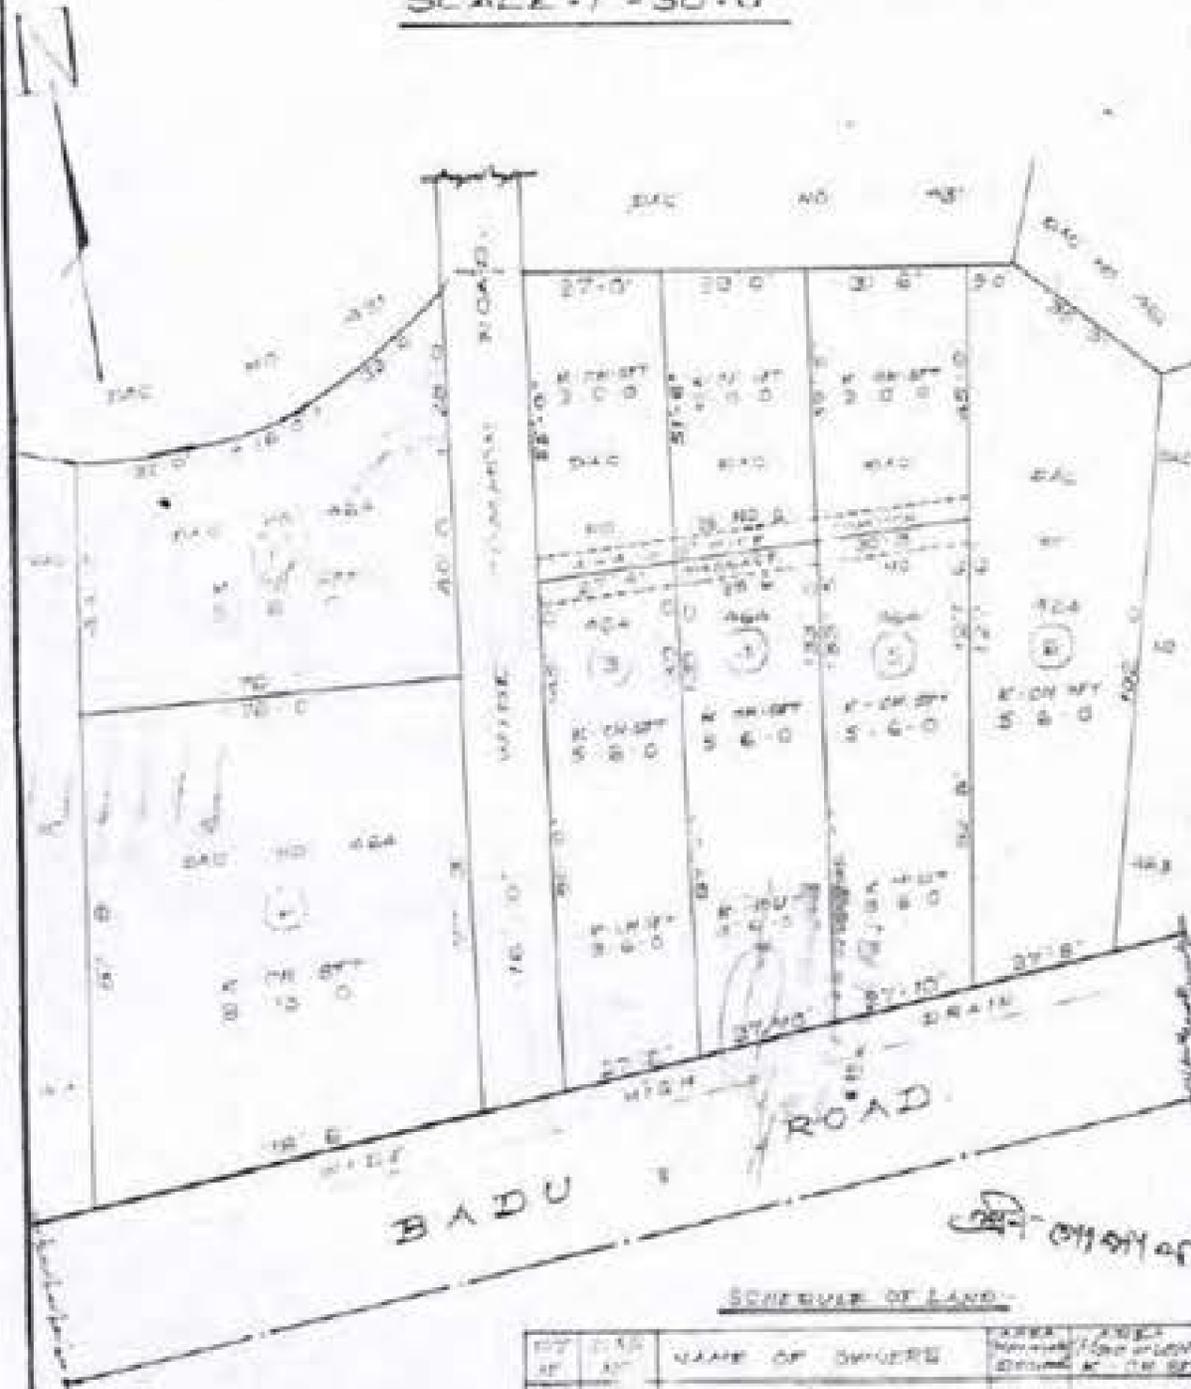

SCHEDULE OF LAND:-

NO.	AREA	NAME OF OWNERS	AREA	AREA
IN	SQ		SQ	SQ
1	524	SARMA MANJARI	5 58	5 - 5 - 0
2	424	SHYAM SUNDAR MANJARI	4 22	5 - 12 - 0
3	424	MAHESH MANJARI	5 28	5 - 6 - 0
4	424	MAHESH MANJARI	5 28	5 - 6 - 0
5	424	MAHESH MANJARI	5 28	5 - 6 - 0
6	424	MAHESH MANJARI	5 28	5 - 6 - 0

M. Mahesh 1 & Co
 10, MAHARAJA AIRLINES
 AVENUE & PLOT 11555
 4000 20 1111
 P.O. Box, P. S. BARASAT
 P. S. BARASAT, DISTRICT OF 24 PGS

1000R

L & L R K
SBP 2320599

স্বাক্ষরিত দাখিলা এবং বিবিধ তালিকা
প্রস্তুত অংশ

১। প্রকল্পের নাম ও বর্ণনা	৪। প্রকল্পের নাম ও বর্ণনা	৩। স্থানীয়ভাবে স্থাপিত নং
১০১/১৩০/১৩	১০১/১৩০/১৩	৩২১
২। প্রকল্পের নাম ও বর্ণনা	৫। প্রকল্পের নাম ও বর্ণনা	৬। প্রকল্পের নাম ও বর্ণনা
১০১/১৩০/১৩	১০১/১৩০/১৩	১০১/১৩০/১৩
৭। প্রকল্পের নাম ও বর্ণনা		৮। প্রকল্পের নাম ও বর্ণনা
১০১/১৩০/১৩		১০১/১৩০/১৩
৯। প্রকল্পের নাম ও বর্ণনা		১০। প্রকল্পের নাম ও বর্ণনা
১০১/১৩০/১৩		১০১/১৩০/১৩

প্রকল্প উপর সালিস্যানা তালিকা

ক্রমিক নং	নাম	পূর্ণ নাম	পিতা	বিবরণ		প্রকল্পের নাম ও বর্ণনা		মোট
				পূর্ণ নাম	পিতা	নাম	বর্ণনা	
১০								১০

প্রকল্পের নাম ও বর্ণনা

ক্রমিক নং	নাম	পূর্ণ নাম	পিতা	বর্ণনা	মোট
১					
২					
৩					
৪					
৫					
৬					
৭					
৮					
৯					
১০					

* যে সকল প্রকল্প প্রকল্পের নাম ও বর্ণনা অনুযায়ী
 প্রকল্পের নাম ও বর্ণনা অনুযায়ী প্রকল্পের নাম ও বর্ণনা
 প্রকল্পের নাম ও বর্ণনা অনুযায়ী প্রকল্পের নাম ও বর্ণনা

SBP, Kolkata-700 013.

১/৪/১৫

MOTHER DEED

185575 01 05645 1000Rs



श्री लालन प्रसाद शर्मा
श्री लालन प्रसाद शर्मा
पंजी-लालन प्रसाद शर्मा
पंजी-लालन प्रसाद शर्मा

Handwritten notes and signatures in Hindi, including a signature that appears to be 'लालन प्रसाद शर्मा'.

4 AUG 2003

॥ धन्य ॥

पत्नी :-

श्री इन्दिरा शशि शर्मा, निवा श्री लालन प्रसाद शर्मा, छाति दि-५,
पेना बागवा, पार ७ पेट-ठावनालनूर, खाना बाराभाठ,
जिला ठाव १७ नरनगा ॥

Registrar s/o T O
Distt. S. Purgana
L.S. S. P. S.

पति :-

श्री लालन प्रसाद शर्मा, निवा मुन्शीपुर ब्रह्म ठाव शर्मा, छाति दि-५,
पेना बागवा, पार ७ पेट-ठावनालनूर, खाना बाराभाठ,
जिला ठाव १७ नरनगा ॥



२०१७-१८-०५-०५-०५-०५

1111

कदा मुद श्रावण सम्पत्तिर मानन्ति विना कापीकरणे :-
 छात्र कैलर १३ नरगला, बाना ३ माय लेखिणीरी अफिम बाराभात,
 नरगला अरनाबातुदेत मया धराप्राय शौरमकार १० नर ठगुजेर अ-उरति ०७ नर
 आवमान्पुर धौछायु ३६६ नरम छापी ०३ नरक अचि मर प्रमाना अफिकवा माया
 अचि ०३ नरमिनेत मानन्ति माया अचार सुपु अर्थ ३ मुये विगत ईराती
 १०१०११३०९ अचिधे बाराभात माय लेखिणीरी अफिमर ३५० नर सेवाना पुजे
 ३ अराना नरिण पुजे विहितु वाकि-अर्थेन विरुटी इहेत बरिन नरिण अरिणा
 सम्पत्तिर बाने उरव मुदु अणवान ३ धानिक नरमिनाय श्रावणमायु ३म-अर
 लेकटे ३ आवमान्पुर धौछायु १००५ नर बरिठुने उरुधित मायेर अफिकवा मर
 अराना अफिकवा अचार मुनाये धोन अना इरये लेकटे निधिवरु करके बाने
 उरव मुदु अराना निराधे नोन अना इरये अणवान, सुदुदान ३ धानिक नरमिनाय



ଅଧିକାରୀଙ୍କ ଦ୍ଵାରା ପଠାଯାଇଥିବା

11011

ଜାଣି । ଯଦି ଉପର ସର୍ତ୍ତସ୍ଵରାଜ୍ୟ ନାନ, ବିଷୟ, ସମ୍ପର୍କର କରାଯାଇଥିବା ଏହି ଉପର
ଠିକ୍ଠାରେ ଉପସ୍ଥାପନ କରାଯାଏ ।

ଏହା ଉପର ସର୍ତ୍ତସ୍ଵରାଜ୍ୟ, ମାନ୍ୟ ଉପସ୍ଥାପନ ନିମ୍ନ, ଶ୍ରୀମତୀ ଉପସ୍ଥାପନ,
କର୍ତ୍ତବ୍ୟ କି ସମ୍ପର୍କ ନା । ଉପସ୍ଥାପନ ଉପର ଉପସ୍ଥାପନ ଏହି ଉପସ୍ଥାପନ ।
ଉପସ୍ଥାପନ ଉପସ୍ଥାପନ ଉପସ୍ଥାପନ, ଉପସ୍ଥାପନ, ଉପସ୍ଥାପନ ଉପସ୍ଥାପନ ଉପସ୍ଥାପନ
ଉପସ୍ଥାପନ । ଉପସ୍ଥାପନ ଉପସ୍ଥାପନ ଉପସ୍ଥାପନ ଉପସ୍ଥାପନ ଉପସ୍ଥାପନ ।

ଏହା ଉପସ୍ଥାପନ ଉପସ୍ଥାପନ ଉପସ୍ଥାପନ ଉପସ୍ଥାପନ ଉପସ୍ଥାପନ, ଉପସ୍ଥାପନ,
ଉପସ୍ଥାପନ ଉପସ୍ଥାପନ ଉପସ୍ଥାପନ ଉପସ୍ଥାପନ ଉପସ୍ଥାପନ ଉପସ୍ଥାପନ ଉପସ୍ଥାପନ
ଉପସ୍ଥାପନ ଉପସ୍ଥାପନ ଉପସ୍ଥାପନ ଉପସ୍ଥାପନ ଉପସ୍ଥାପନ ଉପସ୍ଥାପନ ଉପସ୍ଥାପନ
ଉପସ୍ଥାପନ ଉପସ୍ଥାପନ ଉପସ୍ଥାପନ ଉପସ୍ଥାପନ ଉପସ୍ଥାପନ ଉପସ୍ଥାପନ ଉପସ୍ଥାପନ



Handwritten text: 100/- 100/100/- 100/100/-

11811

बाने ७३ नमिन माथ सिमुठ नरनार सीधकृत सीधेर ७ नः पुटे राजा बाध
७ काजा ७ छटाक परिधित ७धि तुमि नान प्रवीजा जेवाके ३०मुना ७म्य रिपठ
नान करिमुा सिमुा ७धि नान-३ नाजा ३०कानीन छिरदिमुठ ७ नधनडाउ हईमाथ ३वा
जेवाके थोका नधन प्रदान करिमाथ ।

तुमि नान प्रवीजा ७म्य हईते जाधार मुठे मपुर्ण मुठुवान, जेपवान,
नधने नधनिकार हईमुा ३वा ७धनिक मरुवाते ७ न्वानीमु नोवमजामु जेवाके निठ
नाथ नठन ७रुव ७धरु कर ७ नोव टाकन जेवाके मुनामे जावाठु सिमुा न्याधिनठ ७
रुमिन प्रवले नान, निउ-मु, हवा-७ठर ७ रुवा-७ठर नजवाठ मुठुविकारी हईमुा ३वा
मकन नरनार मपुठुठे- ७३, नोवामि, ७मुाठिमान ७ न्वनठिठिठिठ-७७३-७७ नरनमुठ
मपुठुठे जेपनधन हईमाथ करिते थक ।



Handwritten signature or text in the center of the page.

11011

वर्षादिसाले दानकृत संपत्ति समुह-तु त्रयि दान-तु दाता वा त्रायत उभयान्तर
पुत्र, कन्यापुत्र वा तदा ताने उभयान्तर उभयविकारीयण त्रिपुत्र तदा तेषु कथनत
नानुप्रकार त्रायत तु त दान उभयान्तर वा दात्री दातव्या त्रि त्रि कथने त्राय
एवं दान-तु दातव्ये तदा सर्वत्राने वातिले उ नाथक-तु त्रिपुत्र सर्वान्तरत सम्पूर्णतु
उभयान्तर त्रिपुत्र । सम्पूर्ण निदातु, निदातु, निदातु-तु त दान-तु उभयान्तर उ
दान-तुतु दान-तुतु त्रिपुत्र संपत्ति त्रायत त्रिपुत्र दान कथितु त्रिपुत्र दानकृत
संपत्ति त्रिपुत्र दान त्रिपुत्र त्रायत त्रिपुत्र त्रायत सर्वत्रान्तरत दान दान त्रिपुत्र
त्रिपुत्र । त्रिपुत्र दान त्रिपुत्र दानकृत संपत्ति मान-तु त्रिपुत्र त्रिपुत्र । उ
दान-तु दान-तु त्रिपुत्र त्रिपुत्र त्रिपुत्र त्रिपुत्र त्रिपुत्र त्रिपुत्र त्रिपुत्र त्रिपुत्र ।
दानकृत संपत्ति त्रिपुत्र त्रिपुत्र त्रिपुत्र त्रिपुत्र त्रिपुत्र त्रिपुत्र त्रिपुत्र त्रिपुत्र ।
दान-तु त्रिपुत्र त्रिपुत्र त्रिपुत्र त्रिपुत्र त्रिपुत्र त्रिपुत्र त्रिपुत्र त्रिपुत्र ।

384

DISTRICT NORTH 24 PARGANAS

OFFICE OF THE

(Photo of the presentant should be pasted in the front page of the document.)

(1)
 Name Status - Presentent

LEFT HAND FINGER PRINTS

LITTLE	RING	MIDDLE	FORE	THUMB
				

RIGHT HAND FINGER PRINTS

THUMB	FORE	MIDDLE	RING	LITTLE
				

All the above fingerprints are of the abovesaid person and attested by the said person.

Signature of the presentant

(2)
 Name
 Status - Presentent/Executant/Claimant/Attorney/Principal/Guardian/Testator (✓)

LEFT HAND FINGER PRINTS

LITTLE	RING	MIDDLE	FORE	THUMB
				

RIGHT HAND FINGER PRINTS

THUMB	FORE	MIDDLE	RING	LITTLE
				


All the above fingerprints are of the abovesaid person and attested by the said person.

Signature of the Presentent/Executant/Claimant/Attorney/Principal/Guardian/Testator. (Tick the appropriate status).

7/26

SITE PLAN ON PLOT NOS 1, 2, 3, 4, 5, 6, ON DAG NO. 464. KHATIAN NO. OF MOUZA ABDALPUR T. L. NO. 53. R. S. NO. 35 UNDER WARD NO. 10 WITHIN MADHYAM. GRAM MUNICIPALITY P. S. BARASAT DIST. NORTH 24 PGS.

SCALE - 1" = 30'-0"

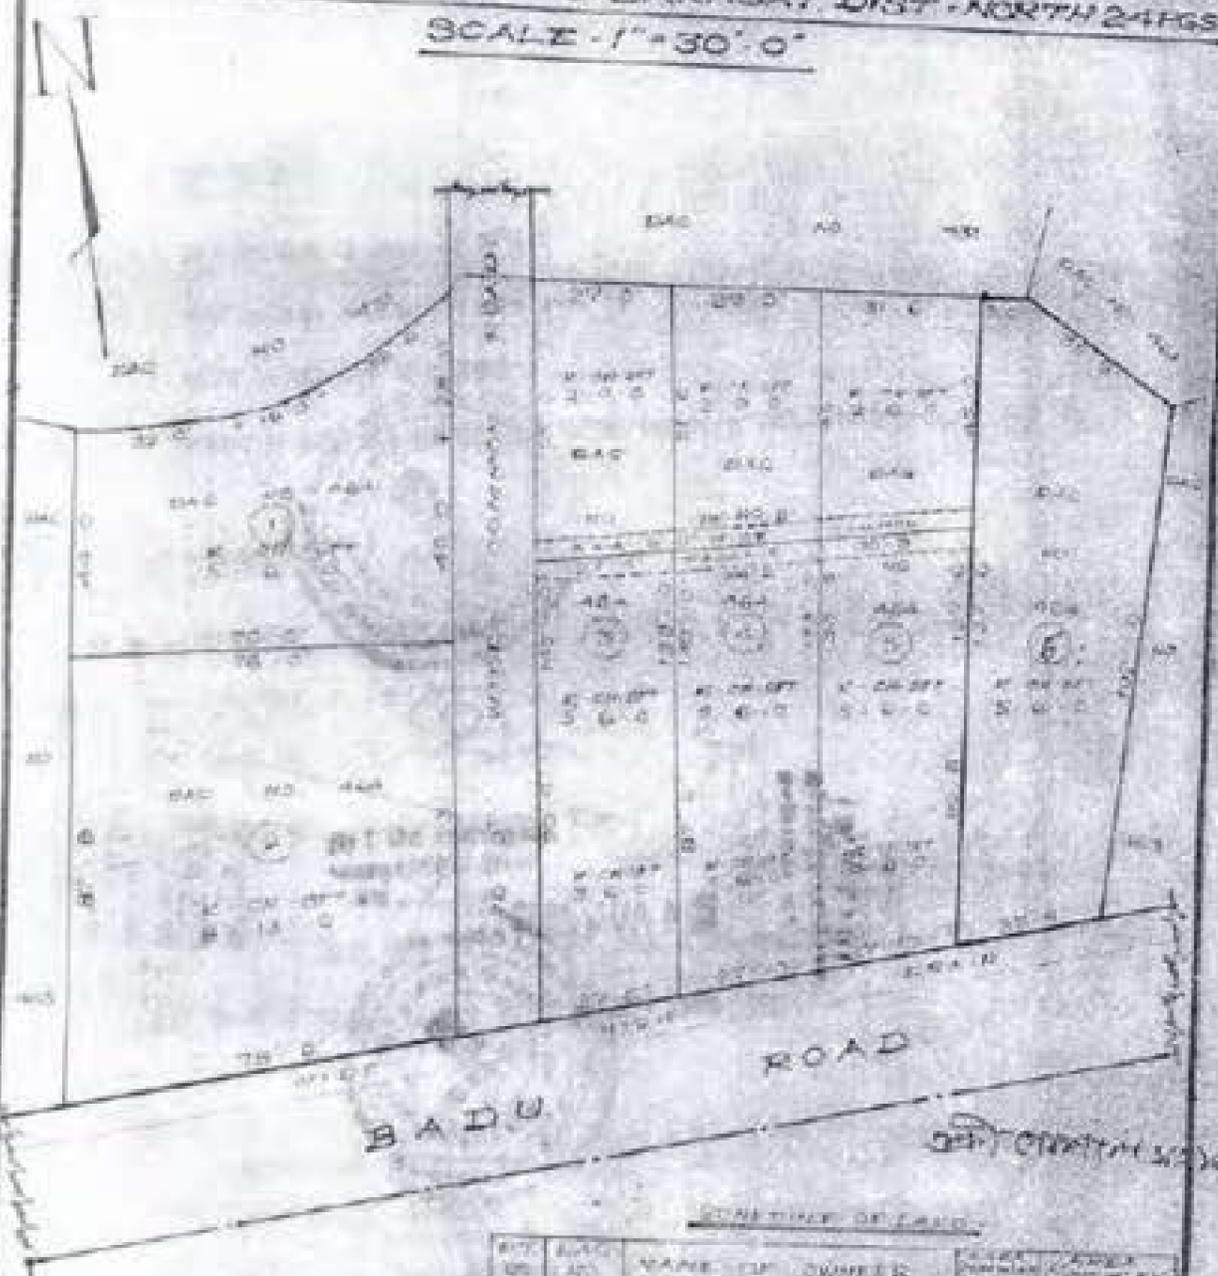

SCHEDULE OF LAND

PT. NO.	AREA (SQ. FT.)	NAME OF OWNERS	AREA (SQ. FT.)	AREA (SQ. FT.)
1	164	SHYAMA BANERJEE	16.40	5' 0" x 3' 0"
2	164	SHYAMA BANERJEE	16.40	5' 0" x 3' 0"
3	164	KALKA BANERJEE	16.40	5' 0" x 3' 0"
4	164	SHYAMA BANERJEE	16.40	5' 0" x 3' 0"
5	164	SHYAMA BANERJEE	16.40	5' 0" x 3' 0"
6	164	SHYAMA BANERJEE	16.40	5' 0" x 3' 0"

H. K. Banerjee
MR. HANMAD BANERJEE
 SURVEYOR & PLAN DRAWER
 4000, 20, 100
 70, 100, P. S. Barasat
 DIST. NORTH 24 PGS.

3/5
 श्री गणेशाय नमः
 श्री गणेशाय नमः

11911

तैलमि :-

- उत्तर :- 801 व 861 नं. पाण ।
- पूर्व :- 861 व 880 नं. पाण ।
- दक्षिण :- छेन मय बाणु जेत ।
- पश्चिम :- उवा दान प्रदीज वतन कान्ति ध्याऊनेर टिहित श्रीधेर 1 नं. पुटे ।

परिधान :-

- उत्तर बाणु :- 2' फुट + 08' फुट 03" सेकि ।
- पूर्व बाणु :- 121' फुट ।
- दक्षिण बाणु :- 14' फुट 06" सेकि ।
- पश्चिम बाणु :- 114' फुट 06" सेकि ।

श्री गणेशाय नमः

आधि दान प्रदीज आधर पिता उधीर उत्र दानिजेर दानवत्र माता ध्याऊनेर
 निरुटे घरेते एवे दानवृत्त सम्पति मानने छिते प्रथम वरिणार :-

धुमादिनाकारक :-

श्री गणेशाय नमः

आरमुर उठेण, धार नाट, नी,
 नदीमेन नं. 11-10,
 एम. आर. 0, बारापाठ ।

द्वैतनाम :-

श्री गणेशाय नमः
 मदीर ध्याऊने,
 बारापाठ कोठे ।

इमानि :-

श्री गणेशाय नमः
 श्री गणेशाय नमः

১৫
শ্রী গোপীচন্দ্র সরকার

11411

ভৌমিক :-

- উত্তর :- ৪০১ ও ৪০২ নং দাগ ।
- পূর্ব :- ৪০১ ও ৪০০ নং দাগ ।
- দক্ষিণ :- ভূমি মম বায়ু জোড ।
- পশ্চিম :- ওয়া দান প্রদীপ রতন কাশি ঘোষনের চিহ্নিত খীমের ৫ নং প্লট ।

পরিমাপ :-

- উত্তর বায়ু :- ১'৬" + ৩০'৬" ০২" ইঞ্চি ।
- পূর্ব বায়ু :- ১০১'৬" ।
- দক্ষিণ বায়ু :- ১৭'৬" ০৬" ইঞ্চি ।
- পশ্চিম বায়ু :- ১১৭'৬" ০৬" ইঞ্চি ।

শ্রী গোপীচন্দ্র সরকার

ওয়া দান প্রদীপ ওয়াঘর বিজা ওর্ধ্ব ওয় মনিসের দানবত্র দাগ ঘোষনের নিম্নে ঘেটে এই দানকৃত সম্পত্তি মাননে বিজে প্রথম বসিলেব :-

স্বামিনিকারক :-

শ্রী সুরেন্দ্র কলিত

ওয়াঘর ওর্ধ্ব, দাগ-১৫, নাইমেন নং ১১-১০, এম.আর.ও, বারামাট ।

টাইনকারক :-

শ্রী সুরেন্দ্র কলিত
মহীর পুর্বাঙ্গী,
বারামাট কোর্ট ।

ইমাদি :-

শ্রী সুরেন্দ্র কলিত
সং. অফিস, মহীমঙ্গল

ফিল্ডা ওয়াঘর
সং. অফিস, মহীমঙ্গল

ওয়াঘর ওর্ধ্ব
সং. অফিস, মহীমঙ্গল