

Q-467

D - 339/15



22/01/15

পশ্চিমবঙ্গ পশ্চিম বঙ্গাল WEST BENGAL

B 468264



১০১০১০১০
 Pradip Karmal
 কাপ্তিক কামাল
 Pradip Karmal
 কপ্তিক কামাল
 ১০১০১০১০

Anim Koyal
 কনিষ্ঠ কামাল
 কনিষ্ঠ কামাল
 কনিষ্ঠ কামাল
 কনিষ্ঠ কামাল
 কনিষ্ঠ কামাল
 কনিষ্ঠ কামাল
 কনিষ্ঠ কামাল

certified that the document is admitted to registration. The Signature sheet and the endorsement sheets attached with this document are the part of this document

Q100-683/15

Addl. District Sub-Registrar
Sonarpur, South 24 Parganas

থানা - সোনারপুর, মৌজা - হোগলকুড়িয়া,
 জমি - কমবেশী ২১ একুশ শতক,
 মূল্য - ১০,০০,০০০ দশ লক্ষ টাকা,

Addl. Dist Sub-Registrar
 Sonarpore, South 24 Pgs.
 22 JAN 2015

- : নিঃস্বত্ব সাফ বিক্রয় কোবালা : -

১০/১০/১৫
 ১০০০
 ১০ - ১০/১০
 ১০ ১০ ১০
 তাপস হালদার স্ট্রাস্প ডেপার
 সানারপুর, জ্যা.ডি. সাব ডেভিটী

১০/১০/১৫
 ১০ - ১০/১০
 ১০ - ১০/১০

১০/১০/১৫



Addl. Dist Sub-Registrar
 South 24 Parganas, West Bengal, India
 2 JAN 2015

১০/১০/১৫
 ১০ - ১০/১০

১০/১০/১৫
 ১০ - ১০/১০
 ১০ - ১০/১০
 ১০ - ১০/১০

বাবলু কয়াল
Pradip Koyal

কর্তিক কয়াল
Pulok Koyal

শ্রীমতী কুমারী কয়াল
শ্রীমতী কয়াল

শ্রীমতী কয়াল

কোবালা গ্রহিতা :-

মেগাসিটি সার্ভিসেস প্রাইভেট লিমিটেড, রেজিস্টার্ড কোম্পানী,
যাহা ১৯৫৬ সালের কোম্পানী আইনের অন্তর্ভুক্ত বাহ্যর রেজিস্টার্ড
অফিস - ৭০ নং লেক ইষ্ট বস্ট রোড, সন্তোষপুর, থানা - সার্ভেপার্ক,
কলকাতা - ৭০০০৭৫, PAN - AAGCM5936L, পক্ষে ডাইরেক্টর
- শ্রী অভিজিৎ নন্দন, পিতা - শ্রী জয়রাম নন্দন, সাং - ৭০ নং লেক
ইষ্ট বস্ট রোড, সন্তোষপুর, থানা - সার্ভেপার্ক, কলকাতা - ৭০০০৭৫।

কোবালা দাতা :-

- ১) শ্রী বাবলু কয়াল, পিতা - স্বর্গীয় শিবু কয়াল, ২) শ্রীমতী কুমারী
কয়াল, স্বামী - স্বর্গীয় নেপাল কয়াল, ৩) শ্রী বোমন কয়াল,
৪) শ্রী প্রদীপ কয়াল, পিতা - স্বর্গীয় নেপাল কয়াল, ৫) শ্রীমতী
মাথারানী কয়াল, স্বামী - স্বর্গীয় পাঁচু কয়াল, ৬) শ্রী কর্তিক কয়াল,
পিতা - স্বর্গীয় পাঁচু কয়াল, ৭) শ্রীমতী মালাপতি নাইয়া, স্বামী - শ্রী
অভিমন্যু নাইয়া, ৮) শ্রীমতী শ্রৌপদি কয়াল, স্বামী - শিবু কয়াল,
৯) শ্রীমতী সন্ধ্যা প্রামানিক, স্বামী - লক্ষীকান্ত প্রামানিক, ১০) শ্রী
পুলক কয়াল, পিতা - স্বর্গীয় বিশ্বনাথ কয়াল, ১১) শ্রীমতী মামনী
কয়াল ওরফে রিঙ্কু মন্ডল, স্বামী - শ্রী যাদব মন্ডল, ১২) শ্রীমতী
সুজাতা কয়াল, স্বামী - স্বর্গীয় মৃত্যুঞ্জয় কয়াল, ১৩) শ্রী অসীম কয়াল,
পিতা - স্বর্গীয় মৃত্যুঞ্জয় কয়াল, সর্ব জাতি - হিন্দু, পেশা - চাষ ও
গৃহস্থালী, সর্ব সাং, পিতালয় ও শশুড়ালয় - চক্কলমি, থানা - বিষ্ণুপুর,
জেলা - দক্ষিণ ২৪ পরগনা।

✓



Add. Dist. Registrar
Sonarpore, South 24 P.
২২ জুলাই ২০১০



Addl Dist Sub-Registrar
Bangalore, District 24/100
22 JAN 2010



আমি একমাত্র পুত্র বিধায় ওয়ারিশান সূত্রে প্রাপ্ত হই এবং উল্লেখিত নেপাল কয়াল মহাশয় পরলোক গমন করিলে তাহার প্রাপ্ত উক্ত বিক্রীত কমবেশী ২১ শতক জমির মধ্যে ১/৩ অংশের জমি জমা অত্র ২ নং দাতা আমি স্ত্রী বিধায় এবং ৩ ও ৪ নং দাতা আমরা পুত্র বিধায় ওয়ারিশান সূত্রে প্রাপ্ত হই। অবশিষ্ট কমবেশী ১/৩ অংশের জমি জমা উল্লেখিত পাঁচু কয়াল মহাশয় খাসে ভোগ দখলিকার থাকাকালে পরলোক গমন করিলে তাহার ওয়ারিশান সূত্রে অত্র ৫ নং দাতা আমি স্ত্রী বিধায় ও ৬ নং দাতা আমি পুত্র বিধায় এবং ৭ হইতে ৯ নং দাতা আমরা কন্যা বিধায় এবং আমাদের অপর দুই শরিক যথা বিশ্বনাথ কয়াল ও মৃত্যুঞ্জয় কয়াল সমতুল্যাংশে প্রাপ্ত হইয়া খাসে ভোগ দখলিকার থাকাকালে উক্ত বিশ্বনাথ কয়াল পরলোক গমন করিলে তাহার অংশ মোতাবেক প্রাপ্ত জমি জমা তাহার ওয়ারিশান সূত্রে অত্র ১০ নং দাতা পুত্র বিধায় এবং ১১ নং দাতা আমি কন্যা বিধায় এবং উক্ত মৃত্যুঞ্জয় কয়াল পরলোক গমন করিলে তাহার অংশের ত্যক্ত জমি জমা অত্র ১২ নং দাতা আমি স্ত্রী বিধায় এবং ১৩ নং দাতা আমি একমাত্র পুত্র বিধায় প্রাপ্ত হই।

এমতে বিক্রীত কমবেশী ২১ শতক জমির মধ্যে অত্র ১ নং দাতা আমি ১/৩ অংশে কমবেশী ৭ শতক জমি জমা উল্লেখিত শিবু কয়ালের ওয়ারিশান সূত্রে প্রাপ্ত হই এবং ১/৩ অংশের কমবেশী ৭ শতক জমি জমা অত্র ২ হইতে ৪ নং দাতা আমরা নেপাল কয়ালের ওয়ারিশান সূত্রে প্রাপ্ত হই এবং অবশিষ্ট ১/৩ অংশের কমবেশী ৭ শতক জমি জমা ৫ হইতে ৯ নং দাতা আমরা পাঁচু কয়ালের ওয়ারিশান সূত্রে এবং ১০ ও ১১ নং দাতা আমরা বিশ্বনাথ কয়ালের ওয়ারিশান সূত্রে এবং ১২ ও ১৩ নং দাতা আমরা মৃত্যুঞ্জয় কয়ালের ওয়ারিশান সূত্রে প্রাপ্ত হইয়া অন্যের বিনা স্বত্ব



Addl. Dist Sub-Registrar
Sontarpore, South 24 P.
22 JAN 2010

১৫০০০ টকা
১৫০০০ টকা
সংশ্ৰবে এজমালে বাসে ভোগ দখলিকার আছি। উহাতে আমাদের বিক্রয়যোগ্য উত্তম স্বত্ব বিদ্যমান আছে।

এক্ষনে আমাদের নানাবিধ বৈধ্য কারণে নগদ টাকার বিশেষ আবশ্যকে নিম্ন তপশীল বর্ণিত ও নকসায় চিহ্নিত কমবেশী ২১ একুশ শতক জমি জমা আমরা বিক্রয় করিবার ঘোষণা করিলে আপনি উক্ত জমি জমা খরিদ করিবার প্রস্তাব করায় আমরা আপনার প্রস্তাবে সম্মত হইয়া উক্ত জমি জমার বাজার যাচাই সর্বোচ্চ মূল্য ১০,০০,০০০ দশ লক্ষ টাকা পন লইয়া আপনার অনুকূলে নিঃস্বত্ব সাফ বিক্রয় করিয়া আমরা মায় ওয়ারিশান ও স্থলাভিষিক্তগনের সহিত চিরতরে দখল ও স্বত্বত্যাগী হইলাম ও থাকিব।

আপনি অদ্যকার তারিখ হইতে নিম্ন তপশীল বর্ণিত জমি জমাতে আমাদের যাবতীয় স্বত্বে স্বত্ববান দখলে কায়ম দখলীকার হইয়া মালিক সরকারে আমাদের বহতানাম খরিজ দিয়া আপনার নিজ নাম পত্তনে ও নিরূপিত করাদি আদায় দান, বিক্রয়, বন্ধক প্রভৃতি কার্যের দ্বারা ওয়ারিশান ও স্থলাভিষিক্তগনক্রমে পরম সুখে ভোগ দখল করিতে থাকুন, তাহাতে আমরা বা আমাদের অপর কোন ওয়ারিশানগন আপনার খরিদা নিম্ন তপশীল বর্ণিত জমিতে কোন প্রকার দাবী দাওয়া বা কোন প্রকার ওজর আপত্তি করি বা কেহ করে, তাহা সর্বত্র ও সর্বদালতে অগ্রাহ্য ও নামঞ্জুর হইবেক এবং আমার দ্বারা সম্পাদিত অত্র রেজিষ্ট্রী কোবালা দলিল চিরকাল বহাল ও বলবৎ থাকিবে।

✓



Addl. Dist. Sup. Registrar
Sunarwa, South 24 Parganas.
12 JAN 1981



আরও প্রকাশ থাকে যে, উক্ত বিক্রীত জমি বা উহার কোন অংশ আমরা
 ইতিপূর্বে অন্য কাহারোও নিকট দান, বিক্রয় কিংবা বন্ধকাদির দ্বারা দায় সংযোগ করি
 নাই, আমার অন্য কোন শরিক বা স্বত্ববান ব্যক্তি নাই, কাহাকেও প্রজা বিলি বা লিজ
 দিই নাই, কোন কোম্পানী বা গভর্নমেন্ট কর্তৃক এ্যাকুইজিশান বা রিকুইজিশান ও
 ভেস্ট হয় নাই, বা কোন আদালত কর্তৃক ক্রোক বা নিলাম হয় নাই বা কোন মামলা
 মোকদ্দমার বিষয় ভুক্ত সম্পত্তি নহে, বা অন্য কাহারোও নিকট বিক্রয়ের চুক্তি করিয়া
 কোন প্রকার রেজিষ্ট্রী ও বে-রেজিষ্ট্রী বায়নাপত্র সহ সম্পাদন করি নাই, সম্পূর্ণ নির্দায়,
 নির্দোষ অবস্থায় আমাদের স্বত্ব দখলীয় সম্পত্তি আপনাকে বিক্রয় করিলাম ও অদ্য
 দখল দিলাম।

যদি ভবিষ্যতে আমাদের কৃত কোন কার্যের দোষে বা কোন শরিক উদ্ভব হইয়া
 উপরোক্ত উক্তি মিথ্যা প্রকাশ পাইয়া আপনার খরিদা স্বত্বের কোনরূপ ক্ষতি হয় তাহা
 হইলে সেই সমস্ত ক্ষতি পূরণ করিতে, দখল স্বত্ব বজায় রাখিতে বা কোবালার লিখিত
 টাকা ড্যামেজ সহ ফেরত দিতে আমরা মায় ওয়ারিশান ও স্থলাভিষিক্তগন সহ বাধ্য
 থাকিলাম ও থাকিবে।

আরও প্রকাশ থাকে যে, অত্র বিক্রীত দলিলের কোন অংশে ভুল ভ্রান্তি
 প্রকাশ পাইয়া যদি কোন সংশোধন দলিল রেজিষ্ট্রী করিয়া দিবার প্রয়োজন হয়
 তাহা হইলে পুনরায় বিনা পনে আপনার খরচায় উক্ত ভুল সংশোধন দলিলাদি
 রেজিষ্ট্রী করিয়া দিতে আমরা মায় ওয়ারিশান ও স্থলাভিষিক্তগনসহ চিরকাল বাধ্য
 থাকিলাম ও থাকিবেক।



✓

Addl. Dist. Sub-Registrar
Sonarpur, South 24 Parg.
22 JAN 2010



Advt. Dist Sub-Registrar
Srirampore, South 24 Parganas
22 JAN. 2010

দাতা / গ্রহীতা



নাম

স্বাক্ষর বাবু ফয়সল

দাতা / গ্রহীতা

	বৃদ্ধাঙ্গুল	তর্জনী	মধ্যমা	অনামিকা	কনিষ্ঠা
বামহাত					
ডানহাত					



নাম

স্বাক্ষর শ্রী প্রদীপ কুমার

দাতা / গ্রহীতা

	বৃদ্ধাঙ্গুল	তর্জনী	মধ্যমা	অনামিকা	কনিষ্ঠা
বামহাত					
ডানহাত					



নাম

স্বাক্ষর ক্যাডিক কুমার

দাতা / গ্রহীতা

	বৃদ্ধাঙ্গুল	তর্জনী	মধ্যমা	অনামিকা	কনিষ্ঠা
বামহাত					
ডানহাত					



নাম

স্বাক্ষর পুলক কুমার

দাতা / গ্রহীতা

	বৃদ্ধাঙ্গুল	তর্জনী	মধ্যমা	অনামিকা	কনিষ্ঠা
বামহাত					
ডানহাত					



Add. Dist. Sub. ...
Sontarpore, S...

22 JAN 1979

দাতা / দাখিল কারক



	বৃদ্ধাঙ্গুল	তর্জনী	মধ্যমা	অনামিকা	কনিষ্ঠা
বামহাত					
ডানহাত					

নাম স্বপ্না স্বপ্না গুপ্তা স্বপ্না গুপ্তা স্বপ্না গুপ্তা স্বপ্না গুপ্তা স্বপ্না গুপ্তা

দাতা / গ্রহীতা



	বৃদ্ধাঙ্গুল	তর্জনী	মধ্যমা	অনামিকা	কনিষ্ঠা
বামহাত					
ডানহাত					

নাম স্বপ্না স্বপ্না গুপ্তা স্বপ্না গুপ্তা স্বপ্না গুপ্তা স্বপ্না গুপ্তা স্বপ্না গুপ্তা



Add. Dist Sub-Registrar
Sonapat, South 24 Parganas
22 JAN 2010

দাতা / দাখিল কারক



	বৃদ্ধাসূল	তর্জনী	মধ্যমা	অনামিকা	কনিষ্ঠা
বামহাত					
ডানহাত					

নাম সম্মতী দেবী স্বাক্ষর সম্মতী দেবী
 দাতা / গ্রহীতা সম্মতী দেবী



	বৃদ্ধাসূল	তর্জনী	মধ্যমা	অনামিকা	কনিষ্ঠা
বামহাত					
ডানহাত					

নাম সম্মতী দেবী স্বাক্ষর সম্মতী দেবী
 দাতা / গ্রহীতা সম্মতী দেবী



	বৃদ্ধাসূল	তর্জনী	মধ্যমা	অনামিকা	কনিষ্ঠা
বামহাত					
ডানহাত					

নাম সম্মতী দেবী স্বাক্ষর সম্মতী দেবী
 দাতা / গ্রহীতা সম্মতী দেবী


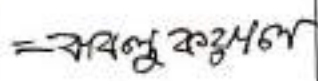


	বৃদ্ধাসূল	তর্জনী	মধ্যমা	অনামিকা	কনিষ্ঠা
বামহাত					
ডানহাত					













নাম সম্মতী দেবী স্বাক্ষর সম্মতী দেবী
 দাতা / গ্রহীতা সম্মতী দেবী

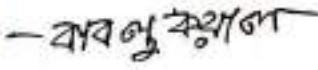


Adl. Dist Sub-Registrar
Sonarpote, South 24 Parg.
22 JAN 2010

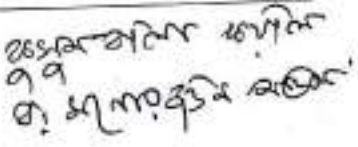Name of the Presentant	Photo	Finger Print	Signature with date
Bablu Kayal Chakkalmi, Thana:-Bishnupur, District:-South 24-Parganas, WEST BENGAL, India	 22/01/2015	 LTI 22/01/2015	 22/01/2015

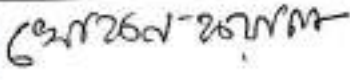II . Signature of the person(s) admitting the Execution at Office.

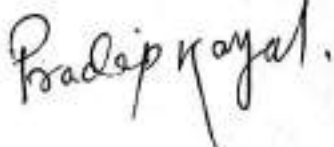Sl No.	Admission of Execution By	Status	Photo	Finger Print	Signature
1	Bablu Kayal Address -Chakkalmi, Thana:-Bishnupur, District:-South 24-Parganas, WEST BENGAL, India	Self	 22/01/2015	 LTI 22/01/2015	
2	Kusum Bala Kayal Address -Chakkalmi, Thana:-Bishnupur, District:-South 24-Parganas, WEST BENGAL, India	Self	 22/01/2015	 LTI 22/01/2015	
3	Khokan Kayal Address -Chakkalmi, Thana:-Bishnupur, District:-South 24-Parganas, WEST BENGAL, India	Self	 22/01/2015	 LTI 22/01/2015	
4	Pradip Kayal Address -Chakkalmi, Thana:-Bishnupur, District:-South 24-Parganas, WEST BENGAL, India	Self	 22/01/2015	 LTI 22/01/2015	







 (Biswajit Dey)
 ADDITIONAL DISTRICT SUB-REGISTRAR
 Office of the A.D.S.R. SONARPUR




71

Addl. Dist Sub-Registrar
Sundarpet, South 24 Pgs.
22 JAN 2015

Signature of the person(s) admitting the Execution at Office.

No.	Admission of Execution By	Status	Photo	Finger Print	Signature
5	Mayarani Kayal Address -Chakkalmi, Thana:-Bishnupur, District:-South 24-Parganas, WEST BENGAL, India	Self	 22/01/2015	 LTI 22/01/2015	মায়রানী কয়াল এ. এ. এ. এ. এ. এ. এ.
6	Kartick Kayal Address -Chakkalmi, Thana:-Bishnupur, District:-South 24-Parganas, WEST BENGAL, India	Self	 22/01/2015	 LTI 22/01/2015	কর্তিক কয়াল
7	Malapati Nalya Address -Chakkalmi, Thana:-Bishnupur, District:-South 24-Parganas, WEST BENGAL, India	Self	 22/01/2015	 LTI 22/01/2015	মালপতি নল্যা এ. এ. এ. এ. এ. এ.
8	Droupadi Kayal Address -Chakkalmi, Thana:-Bishnupur, District:-South 24-Parganas, WEST BENGAL, India	Self	 22/01/2015	 LTI 22/01/2015	দ্রৌপদী কয়াল এ. এ. এ. এ. এ. এ.
9	Sandhya Pramanick Address -Chakkalmi, Thana:-Bishnupur, District:-South 24-Parganas, WEST BENGAL, India	Self	 22/01/2015	 LTI 22/01/2015	সন্ধ্যা প্রমনির্ক এ. এ. এ. এ. এ. এ.
10	Pulak Kayal Address -Chakkalmi, Thana:-Bishnupur, District:-South 24-Parganas, WEST BENGAL, India	Self	 22/01/2015	 LTI 22/01/2015	Pulak Kayal

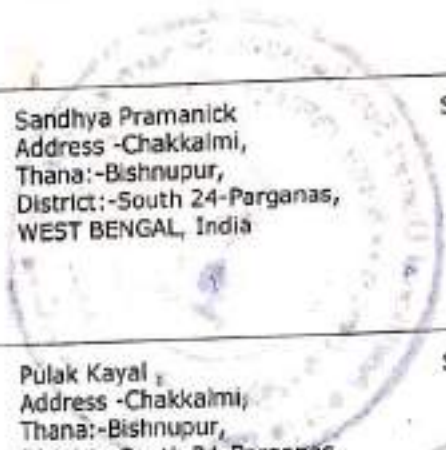













(Biswajit Dey)
 ADDITIONAL DISTRICT SUB-REGISTRAR
 Office of the A.D.S.R. SONARPUR



Add: Dist Sub-Registrar
Sonarpore, South 24 Parg.
22 JAN 2015

Signature of the person(s) admitting the Execution at Office.

No.	Admission of Execution By	Status	Photo	Finger Print	Signature
11	Mamoni Kayal Address -Chakkalmi, Thana:-Bishnupur, District:-South 24-Parganas, WEST BENGAL, India	Self	 22/01/2015	 LTI 22/01/2015	মামনী কামাল ওড়ক বিশু কামাল
12	Sujata Kayal Address -Chakkalmi, Thana:-Bishnupur, District:-South 24-Parganas, WEST BENGAL, India	Self	 22/01/2015	 LTI 22/01/2015	সুজাতা কামাল ও, মনোরঞ্জন ওড়ক
13	Asim Kayal Address -Chakkalmi, Thana:-Bishnupur, District:-South 24-Parganas, WEST BENGAL, India	Self	 22/01/2015	 LTI 22/01/2015	Asim kayal
14	Avijit Naskar Address -70 Lake East Sastha Road, Santoshpur, Thana:-Serve Park, District:-Kolkata, WEST BENGAL, India, Pin :-700075	Self	 22/01/2015	 LTI 22/01/2015	 22/01/15
Name of Identifier of above Person(s) Manoranjan Mondal Chiari, Thana:-Bishnupur, District:-South 24-Parganas, WEST BENGAL, India					Signature of Identifier with Date  22/01/2015

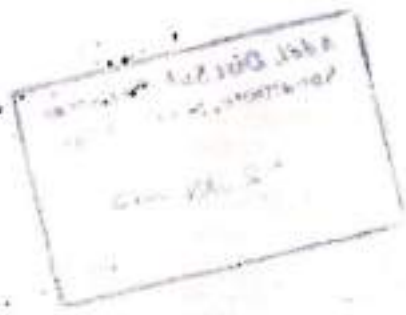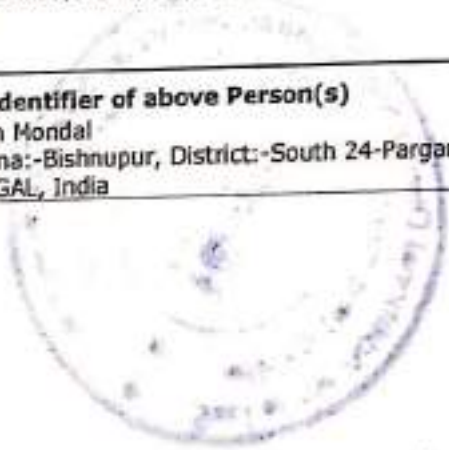

(Biswajit Dey)
 ADDITIONAL DISTRICT SUB-REGISTRAR
 Office of the A.D.S.R. SONARPUR



Additional District Sub-Registrar
Sonarpore, South 24 Parg.
22 JAN 2015



Government Of West Bengal
Office Of the A.D.S.R. SONARPUR
District:-South 24-Parganas

Endorsement For Deed Number : I - 00339 of 2015
(Serial No. 00467 of 2015 and Query No. 1608L000000683 of 2015)

On 22/01/2015

Certificate of Admissibility(Rule 43,W.B. Registration Rules 1962)

Admissible under rule 21 of West Bengal Registration Rule, 1962 duly stamped under schedule 1A, Article number : 23, 4 of Indian Stamp Act 1899. also under section 5 of West Bengal Land Reforms Act, 1955; Court fee stamp paid Rs.10/-

Payment of Fees:

Amount by Draft

Rs. 11010/- is paid , by the draft number 258559, Draft Date 21/01/2015, Bank Name State Bank Of India, GOLPARK, received on 22/01/2015

(Under Article : A(1) = 10989/- ,E = 14/- ,Excess amount = 7/- on 22/01/2015)

Certificate of Market Value(WB PUVI rules of 2001)

Certified that the market value of this property which is the subject matter of the deed has been assessed at Rs.-10,00,000/-

Certified that the required stamp duty of this document is Rs.- 50020 /- and the Stamp duty paid as: Impressive Rs.- 5000/-

Deficit stamp duty

Deficit stamp duty Rs. 45050/- is paid , by the draft number 258558, Draft Date 21/01/2015, Bank : State Bank Of India, GOLPARK, received on 22/01/2015

Presentation(Under Section 52 & Rule 22A(3) 46(1),W.B. Registration Rules,1962)

Presented for registration at 15.07 hrs on :22/01/2015, at the Office of the A.D.S.R. SONARPUR by Bablu Kayal , one of the Executants.

Admission of Execution(Under Section 58,W.B.Registration Rules,1962)

Execution is admitted on 22/01/2015 by

1. Bablu Kayal, son of Lt. Shibu Kayal , Chakkalmi, Thana:-Bishnupur, District:-South 24-Parganas, WEST BENGAL, India, By Caste Hindu, By Profession : Cultivation
2. Kusum Bala Kayal, wife of Lt. Nepal Kayal , Chakkalmi, Thana:-Bishnupur, District:-South 24-Parganas, WEST BENGAL, India, By Caste Hindu, By Profession : House wife
3. Khokan Kayal, son of Lt. Nepal Kayal , Chakkalmi, Thana:-Bishnupur, District:-South 24-Parganas, WEST BENGAL, India, By Caste Hindu, By Profession : Cultivation
4. Pradip Kayal, son of Lt. Nepal Kayal , Chakkalmi, Thana:-Bishnupur, District:-South 24-Parganas, WEST BENGAL, India, By Caste Hindu, By Profession : Cultivation
5. Mayarani Kayal, wife of Lt. Panchu Kayal , Chakkalmi, Thana:-Bishnupur, District:-South 24-Parganas, WEST BENGAL, India, By Caste Hindu, By Profession : House wife

(Biswajit Dey)

ADDITIONAL DISTRICT SUB-REGISTRAR

EndorsementPage 1 of 2

22/01/2015 15:46:00



Adl. Dist Sub-Registrar
Sottarpore, South 24 P.S.
22 JAN 2015



Government Of West Bengal
Office Of the A.D.S.R. SONARPUR
District:-South 24-Parganas

Endorsement For Deed Number : I - 00339 of 2015
(Serial No. 00467 of 2015 and Query No. 1608L000000683 of 2015)

6. Kartick Kayal, son of Lt. Panchu Kayal , Chakkalmi, Thana:-Bishnupur, District:-South 24-Parganas, WEST BENGAL, India, By Caste Hindu, By Profession : Cultivation
7. Malapati Naiya, wife of Abhimunya Naiya , Chakkalmi, Thana:-Bishnupur, District:-South 24-Parganas, WEST BENGAL, India, By Caste Hindu, By Profession : House wife
8. Droupadi Kayal, wife of Shibu Kayal , Chakkalmi, Thana:-Bishnupur, District:-South 24-Parganas, WEST BENGAL, India, By Caste Hindu, By Profession : House wife
9. Sandhya Pramanick, wife of Lakshmikanta Pramanick , Chakkalmi, Thana:-Bishnupur, District:-South 24-Parganas, WEST BENGAL, India, By Caste Hindu, By Profession : House wife
10. Pulak Kayal, son of Lt. Biswanath Kayal , Chakkalmi, Thana:-Bishnupur, District:-South 24-Parganas, WEST BENGAL, India, By Caste Hindu, By Profession : Cultivation
11. Mamani Kayal Alias Rinku Mondal, wife of Jadav Mondal , Chakkalmi, Thana:-Bishnupur, District:-South 24-Parganas, WEST BENGAL, India, By Caste Hindu, By Profession : House wife
12. Sujata Kayal, wife of Lt. Mrityunjay Kayal , Chakkalmi, Thana:-Bishnupur, District:-South 24-Parganas, WEST BENGAL, India, By Caste Hindu, By Profession : House wife
13. Asim Kayal, son of Lt. Mrityunjay Kayal , Chakkalmi, Thana:-Bishnupur, District:-South 24-Parganas, WEST BENGAL, India, By Caste Hindu, By Profession : Cultivation
14. Avijit Naskar
Director, Megacity Services Pvt. Ltd., 70 Lake East Sastha Road, Santoshpur, Thana:-Serve Park,
District:-Kolkata, WEST BENGAL, India, Pin :-700075.
By Profession : Business
Identified By Manoranjan Mondal, son of Lt. Atul Ch. Mondal, Chiari, Thana:-Bishnupur,
District:-South 24-Parganas, WEST BENGAL, India, By Caste: Hindu, By Profession: Business.

(Biswajit Dey)
ADDITIONAL DISTRICT SUB-REGISTRAR

(Biswajit Dey)
ADDITIONAL DISTRICT SUB-REGISTRAR



Addl. Dist. Sub-Registrar
Sonarpur, South 24 Parg.
22 JAN 2010

A PLOT OF LAND UNDER MOUZA HOGALKURIA, J.L.NO.- 67, TOUZI NO.- 1062
 R.S. KHATIAN NO.-143, L.R. KHATIAN NO.- 586/1, R.S. & L.R. DAG NO.- 533(P)
 HOOGLY I GRAM PANCHAYAT, P.S.-SONARPUR, DIST.-24 PGS. (South);


LAND = 21 DECIMAL (MIL)
 NOT SHOWN BY RED BORDER
 PURCHASE BY - MEGACITY SERVICES PRIVATE LIMITED



SCALE :- 1" = 30'

বাবলু কায়াল
 Pradip Kayal
 কলিত্তিক কায়াল
 Pulak Kayal
 আমনি কায়াল ওরফে
 বিষ্ণু মন্ডল
 (স্বয়ংস্বত্ব)

Arin Kayal
 সুনীল কায়াল
 ও, সান্দ্রকায়াল
 মল্লিক কায়াল
 ও, সান্দ্রকায়াল
 সান্দ্রকায়াল
 ও, সান্দ্রকায়াল
 সান্দ্রকায়াল
 ও, সান্দ্রকায়াল
 সান্দ্রকায়াল
 ও, সান্দ্রকায়াল

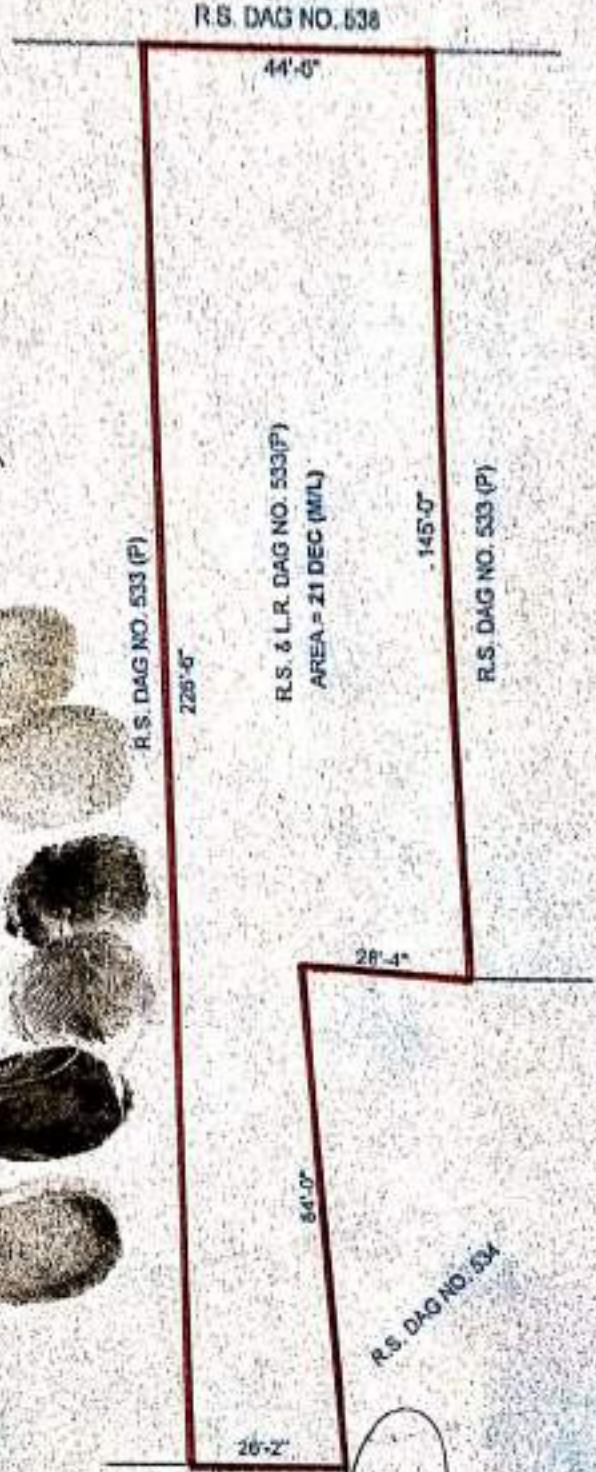

R.S. DAG NO. 532

(Signature)
 MEGACITY SERVICES PVT. LTD.

SURVEYOR
 DINENDRA NATH
 VILL-CHEARI, 24 PGS. (S)
 REG. NO.-0309

SIGN. OF VENDORS

SIGN. OF PURCHASER

DRAWN BY



✓

Addl. Dist Sub-Registrar
Sonarpore, South 24 P.S.

4 < JAN -10

MMU

01/01/2010

Certificate of Registration under section 60 and Rule 69.

- Registered in Book - I
- CD Volume number 1
- Page from 4619 to 4639
- being No 00339 for the year 2015.



sp
(Biswajit Das) 28-January-2015
ADDITIONAL DISTRICT SUB-REGISTRAR
Office of the A.D.S.R. SONARPUR
West Bengal

২১
১০/১৫/১০৬৮
১০/১৫/১০৬৮
কমবেশী
পুলক কায়াল

১০/১৫/১০৬৮

১০/১৫/১০৬৮
হাল (আর. এস.) ও এল. আর. ৫৩৩ পাঁচ শত তেরিশ নং দাগে ৭৪ শতক জমির মধ্যে পূর্বাংশে অত্র সহ নকসায় লাল রং দ্বারা চিহ্নিত ও পরিবেষ্টিত কমবেশী ২১ একুশ শতক জমি জমা অত্র কোবালা মূলে বিক্রীত সম্পত্তি হইতেছে।

মং - কমবেশী একুশ শতক জমি বিক্রয়।

-- : অত্র সহ নকসা অত্র দলিলের একাংশ বলিয়া সর্বত্র গন্য হইবেক : --


চৌহদ্দি

উত্তর - আর. এস. দাগ নং - ৫৩৮।

দক্ষিণ - আর. এস. দাগ নং - ৫৩২ ও ৫৩৪।

পূর্ব - আর. এস. দাগ নং - ৫৩৩ ও ৫৩৪।

পশ্চিম - আর. এস. নং - ৫৩৩।


Director
MEGACITY SERVICES PVT. LTD.
প্রতীতির স্বাক্ষর



Handwritten text on a rectangular stamp, oriented upside down. The text reads:
National District Sub-Registrar
Sonarpur, South 24 Parganas
14/1 JAN 2010



সবুজ রঙের
Pradip Kayal
কম্প্রিভিক কয়লা
Pulak Kayal

মামলা কয়লা ওরফে
বিষ্ণু মন্ডল
(সবুজ রঙের)

Arim Kayal

সবুজ রঙের কয়লা
ও, মামলা কয়লা
সবুজ রঙের কয়লা
ও, মামলা কয়লা
সবুজ রঙের কয়লা
ও, মামলা কয়লা
সবুজ রঙের কয়লা
ও, মামলা কয়লা
সবুজ রঙের কয়লা
ও, মামলা কয়লা

টাকার জায় :-

তারিখ	ড্রাফট নং	ব্যাঙ্ক/শাখা	মূল্য (টাকা)
২০/০১/১৫	৩২০৩৮৪	ইউনিয়ন ব্যাঙ্ক ইন্ডিয়া মাদুরদহ, কলকাতা - ১০৭	২,৫০,০০০
২০/০১/১৫	৩২০৩৮৫	ইউনিয়ন ব্যাঙ্ক ইন্ডিয়া মাদুরদহ, কলকাতা - ১০৭	২,৫০,০০০
২০/০১/১৫	৩২০৩৮৬	ইউনিয়ন ব্যাঙ্ক ইন্ডিয়া মাদুরদহ, কলকাতা - ১০৭	২,০০,০০০
নগদ			৩,০০,০০০
মোট			১০,০০,০০০

মৎ - দশ লক্ষ টাকা আমরা বুঝিয়া পাইলাম।

Pradip Kayal
কম্প্রিভিক কয়লা
Pulak Kayal
মামলা কয়লা ওরফে
বিষ্ণু মন্ডল
(সবুজ রঙের)



সবুজ রঙের
সবুজ রঙের কয়লা
ও, মামলা কয়লা
সবুজ রঙের কয়লা
ও, মামলা কয়লা
সবুজ রঙের কয়লা
ও, মামলা কয়লা

মুসাবিদা কারক -
ইন্ডিয়ান বহুমান অফিস
সোনারপুর সাব রেজিষ্ট্রী অফিস
তারিখ: ২৭/১

ইসাদী -
সবুজ রঙের কয়লা
বিষ্ণু মন্ডল ওরফে
সবুজ রঙের কয়লা

টাইপ কারক -
Subradip Mukherjee
সোনারপুর সাব রেজিষ্ট্রী অফিস।



Addl. Diet Sub-Registrar
Sonarpore, South 24 P.S.

22 JAN 2015