I

05462-19A420

भारतीय गैर न्यायिक INDIA NON JUDICIAL

भारत

रु.5000 Rs.5000

पाँच हजार रुपये FIVE THOUSAND RUPEES

सत्यमेव जयते

INDIA

পশ্চিমবঙ্গ पश्चिम बंगाल WEST BENGAL 236158

Certified that the document is admitted to registration. The Signature sheet and the endorsement sheets attached with this document are the part of this document.

Addl. District Sub-Registrar
Behala, South 24 Parganas
20 MAY 2008

মং ১,২৯,০০০(এক লক্ষ উনত্রিশ হাজার) টাকা মাত্র পন মুল্যে নিঃস্বত্ব
সাফ বিক্রয় কোবালা দলিল

কোবালা গ্রহীতাঃ- পশ্চিমবঙ্গ আবাসন পর্ষদ

পশ্চিমবঙ্গ সরকার কর্ত্তৃক গঠিত একটি বিধিবদ্ধ সংস্থা

১০৫, এস. এন. ব্যানার্জ্জী রোড, থানা-তালতলা,

কোলকাতা-৭০০ ০১৪।

ক্রমশ ২

ক্রমশ ৩

Government Of West Bengal
Office of the A. D. S. R. BEHALA
BEHALA
Endorsement For deed Number :I-05462 of :2008
(Serial No. 04473, 2008)

On 19/05/2008

Presentation(Under Section 52 & Rule 22A(3) 46(1))

Presented for registration at 11.28 hrs on :19/05/2008,at the Private residence by Bulu Halder,one of the Executants.

Admission of Execution(Under Section 58)

Execution is admitted on 19/05/2008 by
1. Bulu Halder, son of Lt. Gopal Ch. Halder ,Vill. & P. O. - Jote Shibrampur 24 Pgs. (s), Kolkata ,Thana Maheshtala,Pin 700141, By caste Hindu,by Profession :Business
2. Surajit Halder, son of Lt. Gopal Ch. Halder ,Vill. & P. O. - Jote Shibrampur 24 Pgs. (s), Kolkata ,Thana Maheshtala,Pin 700141, By caste Hindu,by Profession :Business
3. Kanan Halder, wife of Lt. Gopal Ch. Halder ,Vill. & P. O. - Jote Shibrampur 24 Pgs. (s), Kolkata ,Thana Maheshtala,Pin 700141, By caste Hindu,by Profession :House wife

Identified By Timir Baran Khatuya, son of Alipore Judges Court Kolkata 700027, by caste Hindu,By Profession :Advocate.

Name of the Registering officer :**Santi Kumar RoyChowdhury**
Designation :ADDITIONAL DISTRICT SUB-REGISTRAR OF BEHALA

On 20/05/2008

Certificate of Admissibility(Rule 43)

Admissible under rule 21 of West Bengal Registration Rule, 1962 duly stamped under schedule 1A Article number :23,4 of Indian Stamp Act 1899.

Payment of Fees:

Fee Paid in rupees under article : A(1) = 3124/- ,E = 14/- on:20/05/2008

Certificate of Market Value(WB PUVI rules 1999)

Certified that the market value of this property which is the subject matter of the deed has been assessed at Rs- 284622/-

Certified that the required stamp duty of this document is Rs 17097 /- and the Stamp duty paid as: Impresive Rs- 5000

Deficit stamp duty

[Santi Kumar RoyChowdhury]
ADDITIONAL DISTRICT SUB-REGISTRAR OF BEHALA
OFFICE OF THE ADDITIONAL DISTRICT SUB-REGISTRAR OF BEHALA
Govt. of West Bengal

ক্রমশ ৩

Government Of West Bengal
Office of the A. D. S. R. BEHALA
BEHALA
Endorsement For deed Number :I-05462 of :2008
(Serial No. 04473, 2008)

Deficit stamp duty Rs 12120/- is paid, by the draft number 167289, Draft Date 19/05/2008 Bank Name STATE BANK OF INDIA, Park Street Kolkata, recieved on :20/05/2008.

Name of the Registering officer :**Santi Kumar RoyChowdhury**
Designation :ADDITIONAL DISTRICT SUB-REGISTRAR OF BEHALA

Stamp paid = 17,120
Regn = 3,138
20,258

[Santi Kumar RoyChowdhury]
ADDITIONAL DISTRICT SUB-REGISTRAR OF BEHALA
OFFICE OF THE ADDITIONAL DISTRICT SUB-REGISTRAR OF BEHALA
Govt. of West Bengal

ক্রমশ ৩

Certificate of Registration under section 60 and Rule 69.

Registered in Book - I
CD Volume number 14
Page from 5393 to 5405
being No 05462 for the year 2008.

(Santi Kumar RoyChowdhury) 20-May-2008
ADDITIONAL DISTRICT SUB-REGISTRAR OF BEHALA
Office of the A. D. S. R. BEHALA
West Bengal

ক্রমশ ৩

AN SHOWING IN R.S. DAG NOS.368, (PART) UNDER KH. NO.
R. KHATIAN NO. AT MOUZA-CHAK JOTSHIBRAMPUR
J.L. NO.25 WARD NO.14 IN MAHESHTALA MUNICIPALITY
P.S. MAHESHTALA DISTRICT SOUTH 24-PARGANAS.

SCALE 1" = 50'-0"

NAME OF PURCHASER
WEST BENGAL HOUSING BOARD (ABASAN)
105 S.N. BANERJEE ROAD
KOLKATA-700014.

SOLD AREA = 4·25 DECIMEL
MORE OR LESS
SHOWN IN RED

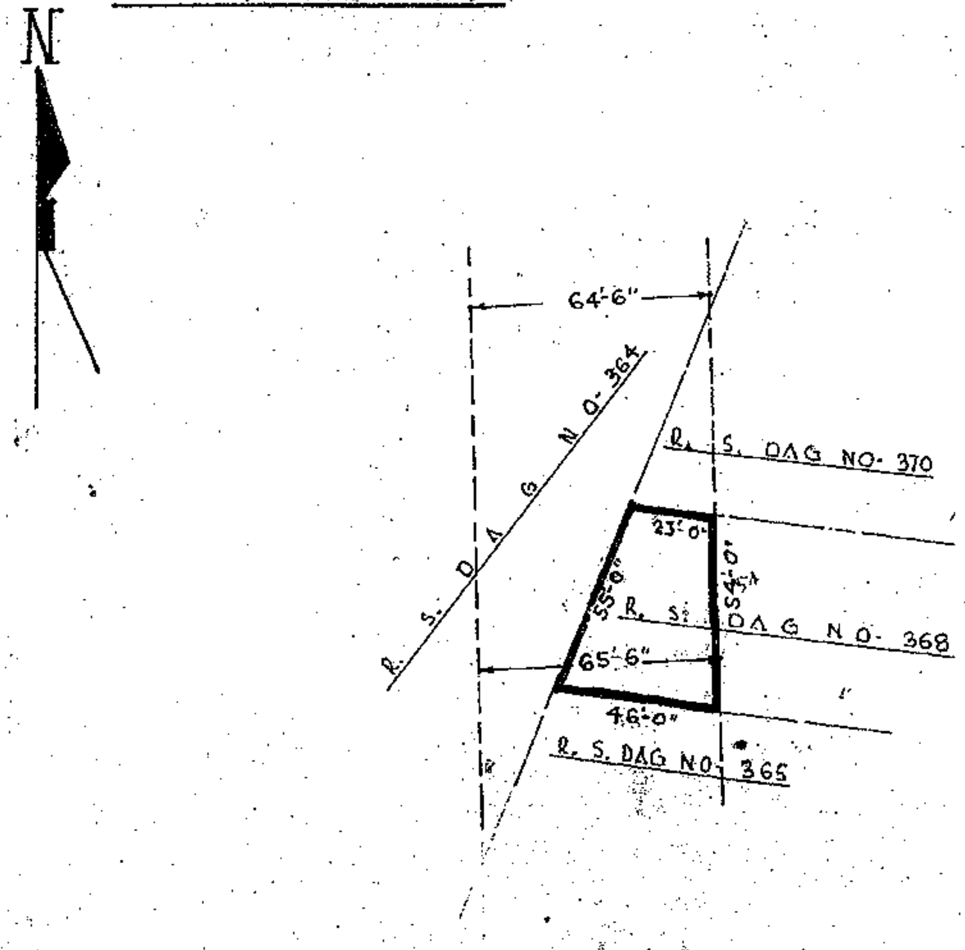

DRAWN BY:-
A.K. MAITY
SURVEY OFFICE
JAGTALA (BATA MORE)
MAHESHTALA
SOUTH 24-PARGANAS.

SIG. OF VENDORS.

গোপাল চন্দ্র হালদার বিনয় ইত্যাদি ...

ক্রমশ ৩

<u>কোবালা দাত্রী ও দাতাগণ ঃ-</u>

১। **শ্রীমতী কানন হালদার,** স্বামী মৃত গোপাল চন্দ্র হালদার
জাতি-হিন্দু, পেশা-গৃহস্থালী,

২। **শ্রী বুলু হালদার,** পিতা মৃত গোপাল চন্দ্র হালদার
জাতি-হিন্দু, পেশা-ব্যবসা,

৩। **শ্রী সুরজিৎ হালদার,** পিতা মৃত গোপাল চন্দ্র হালদার
জাতি-হিন্দু, পেশা-ব্যবসা,
সকলের সাকিন গ্রাম ও পোষ্ট অফিস-যোত শিবরামপুর,
থানা-মহেশতলা, কোলকাতা-৭০০ ০১৪১, জেলা-দক্ষিণ ২৪ পরগনা।

কস্য হাল রায়তঃ দখলি স্বত্ব বিশিষ্ট স্বত্বীয় স্থানীয় বাংলা মাপে কমবেশী ৪.২৫ শতক বা ২.৫৮ কাঠা পরিমিত শালি জমিজমা মায় যাতায়াতের সর্ব্বপ্রকার সুযোগ সুবিধা সহ সম্পূর্ণ নির্দ্দায় নির্দ্দোষ অবস্থায় বিক্রয়যোগ্য উত্তম স্বত্বের সাফ বিক্রয় কোবালা পত্র মিদং কার্য্যাঞ্চাগে ঃ-

জেলা-দক্ষিণ ২৪ পরগনা, থানা-মহেশতলার অন্তর্গত, অত্র জেলা কালেকটরীর ৬৫ নং তৌজি ভুক্ত, ১৪ নং ওয়ার্ডের মহেশতলা মিউনিসিপ্যালিটির অধীন, জে. এল. নং ২৫, রে. সা. নং -৭৫ $^{৩}/_{৪}$, মৌজা-চক্ যোত শিবরামপুর গ্রামে আর. এস. ১২৯ নং খতিয়ানে লিখিত ৩৬৮ নং দাগের মোট ৩৫ শতক শালি জমিজমা অত্র ১ নং দাত্রীর স্বামী এবং ২ ও ৩ নং দাতাদ্বয়ের পিতা গোপাল চন্দ্র হালদার মহাশয় তাহার পৈতৃক ওয়ারিশান সূত্রে প্রাপ্ত হইয়া খাসে ভোগদখলে থাকেন।

অতঃপর উক্ত গোপাল চন্দ্র হালদার মহাশয় ওয়ারিশান সূত্রে প্রাপ্ত নিম্ন তপশীল বর্ণিত সমূহ সম্পত্তি সহ অনান্য সম্পত্তি খাসে ভোগদখল করিতে থাকা অবস্থায় উক্ত গোপাল চন্দ্র হালদার বিগত ইংরাজী ১৯/১২/২০০৪ তারিখে ইহলোকের মায়া ত্যাগ করিয়া পরমাধ্য লোকে গমন করেন। প্রকাশ থাকে যে, উক্ত গোপাল চন্দ্র হালদারে

ক্রমশ ৩

মৃত্যু কালে তিনি তাঁহার স্ত্রী শ্রীমতী কানন হালদার ১ নং দাত্রী ও দুই পুত্র- শ্রী বুলু হালদার এবং শ্রী সুরজিৎ হালদার এবং দুই কন্যা শ্রীমতী স্বপ্না দাস, শ্রীমতী তনুজা করারগণকে তাহার ওয়ারিশান বা উত্তরাধিকারী রাখিয়া যান এবং উক্ত ওয়ারিশানগণ যৌথভাবে নিম্নতপশীল বর্ণিত সমূহ সম্পত্তির মালিক ও দখলিকারী হইয়া এযাবৎ খাসে ভোগ দখল করিতেছেন।

অতঃপর পশ্চিমবঙ্গ আবাসন পর্যদ অত্র দাত্রী ও দাতাগণের নিকট নিম্ন তপশীল বর্ণিত সমূহ ৩৫ শতক জমিজমার মধ্যে কমবেশী ৪.২৫ শতক বা ২.৫৮ কাঠা পরিমিত শালি জমিজমা রাস্তা নির্মাণ কল্পে প্রস্তাব দিলে অত্র ১নং দাত্রীর দুই কন্যা এবং ২ নং দাতাগণের দুই ভগ্নী দূরবর্ত্তী স্থানে বসবাস করায় তাহাদের পক্ষে অত্র দলিলে সহি সম্পাদন করার অসুবিধা থাকায় উক্ত দাত্রী ও দাতাগণ তাহাদের প্রাপ্য অংশ হইতে কমবেশী ৪.২৫ শতক বা ২.৫৮ কাঠা পরিমিত শালি জমিজমা যাহা **পশ্চিমবঙ্গ আবাসন পর্ষদের** প্রস্তাবিত রাস্তার অন্তর্ভূক্ত করিতে সম্মত সর্ব্বোচ্চ বাজার মূল্য ১,২৯,০০০্ (এক লক্ষ উনত্রিশ হাজার)টাকায় বিক্রয় করিতে সম্মত হওয়ায় অত্র গ্রহীতা উক্ত জমিজমা খরিদ করিবার মানসে **পশ্চিমবঙ্গ আবাসন পর্ষদের** পক্ষে বেঙ্গল গ্রীন ফিল্ড হাউসিং ডেভলপমেণ্ট লিমিটেড (পশ্চিমবঙ্গ আবাসন পর্যদের একটি যৌথ উদ্যোগ সংস্থা) কর্ত্তৃক প্রদত্ত সর্ব্বোচ্চ বাজার দরে/পন মূল্যে একুনে সর্ব্বমোট ১,২৯,০০০্ (এক লক্ষ উনত্রিশ হাজার) টাকা মাত্র প্রদান করিতে সম্মত হইলে অদ্য তারিখে নিম্ন জায়মত পণ মূল্যের সমূহ টাকা এককালীন বুঝিয়া পাইয়া প্রাপ্তি স্বীকারে নিম্ন তপশীল বর্ণিত সম্পত্তি যাহার পরিমান কমবেশী ৪.২৫ শতক বা ২.৫৮ কাঠা পরিমিত শালি জমিজমা অত্র সাফ বিক্রয় কোবালা দলিল মূলে**পশ্চিমবঙ্গ আবাসন পর্ষদ** কে বিক্রয় করিয়া বিক্রীত সম্পত্তি রীতিমত সরোজমিনে মাপ সুরত সীমানা সহরত পূর্ব্বক আপনাকে উহার যথারীতি খাস দখল দিয়া উহার দখল আপনার অনুকূলে পরিত্যাগ পূর্ব্বক চিরকালের জন্য নিঃস্বত্ব ও দখলীচ্যুত হইলাম এবং **পশ্চিমবঙ্গ আবাসন পর্ষদ** কে বিক্রীত সমুদয় ভূম্যাদিতে মালিকী স্বত্বের খাস দখল দিলাম।**পশ্চিমবঙ্গ আবাসন পর্ষদ** অদ্য হইতে

ক্রমশ ৪

বিক্রীত সম্পত্তিতে আমাদের যাবতীয় স্বত্বে স্বত্ববান, মালিক দখলীকার হইয়া জেলা কালেকটারীতে আমাদের নামের পরিবর্তে **পশ্চিমবঙ্গ আবাসন পর্ষদ** নিজ নাম পত্তনক্রমে খাজনাদি প্রদানপূর্বক বিক্রয়, বিলি, বণ্টন পত্তনাদি সর্ব্বপ্রকার হস্তান্তর সর্ব্ববিধ রূপান্তর করণের ক্ষমতা যুক্তে যদৃচ্ছামত ওয়ারিশানগণ, উত্তরাধিকারী, স্থলাভিষিক্তগণক্রমে পরম সুখে নির্ব্যূঢ় স্বত্বে ভোগদখল করিতে থাকুন। বিক্রীত সম্পত্তিতে আমাদের যাহা কিছু স্বত্ব, লভ্য সম্পর্কাদি ছিল ও আছে তাহা অদ্য হইতে চিরতরে রদ, রহিত, বিলুপ্ত হইয়া **পশ্চিমবঙ্গ আবাসন পর্ষদ** প্রতি নিব্যূঢ় স্বত্বে বর্তাইল ও অর্পিল। যদি আমরা কিংবা আমাদের কোন ওয়ারিশান অত্র বিক্রীত সম্পত্তিতে কোনপ্রকার দাবী দাওয়া, ওজর আপত্তি করি কিংবা করে তাহা সর্ব্বপ্রকার আদালতে সর্বতোভাবে বাতিল ও অগ্রাহ্য হইবে। বিক্রীত সম্পত্তি আমরা ইতি পূর্বে অন্য কাহারও নিকট কোনপ্রকার দান, বিক্রয়, বিলি পাওনাদি দ্বারা হস্তান্তরের চুক্তি বা দায়বদ্ধ করি নাই, বিক্রীত সম্পত্তির উপর কোন চার্জ বা বিক্রীত সম্পত্তি কোনরূপ বকেয়া খাজনার দায়ে বা অন্য কোনকারণে কোন অফিস আদালত কর্তৃক নীলাম বিক্রয় হয় নাই কিংবা বিক্রীত সম্পত্তি কোন দেবোত্তর বা ট্রাষ্টভুক্ত সম্পত্তি নহে। অথবা বিক্রীত সম্পত্তি কোন জনহিতকর কাজের জন্য সরকার বা পঞ্চায়েত বা কলিকাতা মেট্রোপলিটান ডেভেলপমেন্ট অথরিটি বা কলিকাতা ইমপ্রুভমেন্ট ট্রাষ্ট বা অন্য কোন সরকারী সংস্থা কর্তৃক অ্যাকুইজিশান বা রিকুইজিশান হয় নাই। অথবা বিক্রীত সম্পত্তি কাহারও খোরপোষের দায়ে বা কোন ব্যাঙ্কের দেনার দায়ে কোন আদালত কর্তৃক ক্রোকবদ্ধ হয় নাই বা উহার উপর কোনপ্রকার ইনজাংশান জারী হয় নাই। বিক্রীত সম্পত্তি কাহাকেও বেনাম করি নাই বা উহা গর্ভণমেণ্ট বা কোন যৌথ কোম্পানী কর্তৃক অ্যাকুইজিশান বা রিকুইজিশান হয় নাই। সম্পূর্ণ নির্দ্দায় ও নির্দ্দোষ ও মুক্ত অবস্থায় আমাদের বিক্রয় যোগ্য উত্তম স্বত্বাধিকারী ও খাস দখল থাকাকালীন আপনার নিকট বিক্রয় করিলাম। আপনি কোবালা গ্রহিতা অর্থাৎ পশ্চিমবঙ্গ আবাসন পর্ষদ উক্ত সম্পত্তি ক্রয় করিবার পূর্বে সর্ব্বপ্রকার সার্চাদি করিয়া লইয়াছেন।

ক্রমশ ৫

তবুও ভবিষ্যতে আমাদের উক্তির বৈপরীত্য ঘটিয়া থাকিলে বা আমাদের শঠতা তঞ্চকতা প্রকাশ হইয়া থাকিলে বা আমাদের স্বত্ব দখলের কোন গোলযোগ হেতু আপনার খরিদা স্বত্ব স্বার্থ বা দখলের কোনপ্রকার ক্ষতি হইলে আমরা সম্পূর্ণ দায়ী দণ্ডনীয় হইব এবং আইনতঃ ক্ষতিপুরণ সহ পণ মূল্যের সমুদয় টাকা এককালীন ফেরৎ দিতে ওয়ারিশানগণক্রমে বাধ্য ও সম্মত রহিলাম।

অত্র বিক্রীত সম্পত্তি সংক্রান্ত যাবতীয় কাগজপত্র যাহা বর্তমানে আমাদের নিকট আছে তাহা সমূদয়ই আপনাকে প্রদান করিলাম। ভবিষ্যতে তল্লাসমতে যদি আর কিছু কাগজপত্র পাওয়া যায় তাহাও আপনাকে ওয়ারিশানগণক্রমে দিতে বাধ্য রহিলাম।

আরোও প্রকাশ থাকে যে, অত্র দলিলে ভবিষ্যতে যদি কোন ভুল ত্রুটি দৃষ্ট হয় বা থাকা প্রকাশ পায় তাহা হইলে আমরা অত্র দলিলের কোবালা দাতাদ্বয় ওয়ারিশান ও স্থলাভিষিক্তগণক্রমে আপনার খরচায় উক্ত ত্রুটি সংশোধন করিয়া দিতে বাধ্য থাকিলাম এবং থাকিবেক।

অত্র দলিল সংলগ্ন নক্সায় "লাল" রং এ রঞ্জিত অংশ বিক্রীত সম্পত্তি হইতেছে যাহা নিম্ন তপশীলে বিশদভাবে বর্ণিত আছে।

এতদর্থে সুস্থ শরীরে, সরল অন্তঃকরনে অন্যের বিনা প্ররোচনায় ও বিনা অনুরোধে পনের টাকা স্বাক্ষীগনের সম্মুখে গ্রহনকরতঃ এবং অত্র দলিলের বিষয়বস্তু সম্পূর্ণরূপে অবগত হইয়া স্বেচ্ছায় উহাতে নিজ নাম দস্তখত করিলাম এবং রেজিষ্ট্রী করিয়া দিলাম। ইতি তারিখ ইংরাজী ২০০৮ সালের ১৯শে মে মোতাবেক বাংলা ১৪১৫ সালের ৫ই জ্যৈষ্ঠ।

তপশীল বিক্রীতসম্পত্তির পরিচয়

জেলা-দক্ষিণ ২৪ পরগনা, থানা-মহেশতলার অন্তর্গত, অত্র জেলা কালেকটরীর ২৯ নং তৌজি ভুক্ত, ১৪ নং ওয়ার্ডের মহেশতলা মিউনিসিপ্যালিটির অধীন, জে. এল. নং ২৫, রে. সা. নং -৭৫ $^{৩}/_{৪}$, মৌজা-চক্ যোত শিবরামপুর গ্রামে আর. এস. ১২৯ নং খতিয়ানে লিখিত ৩৬৮ নং দাগের মোট ৩৫ শতক শালি জমিজমার মধ্যেকমবেশী ৪.২৫ শতক বা ২.৫৮ কাঠা পরিমিত শালি জমিজমা অত্র বিক্রীত সম্পত্তি হইতেছে। ইহার হারাহারী মতে বার্ষিক খাজনা টাকা বর্তমানে মালিক জমিদার পশ্চিমবঙ্গ সরকার পক্ষে জেলা দক্ষিণ ২৪ পরগনা আলিপুর সাব ডিভিসন্যাল ল্যাণ্ড রিফর্ম অফিসার সদর সরকারে আদায় দিতে হয়।

তপশীল বর্ণিত সম্পত্তির চৌহদ্দি ঃ-

অত্র বিক্রীত কমবেশী ৪.২৫ শতক বা ২.৫৮ কাঠা পরিমিত শালি জমিজমা

উত্তর ঃ- আর. এস. দাগ নং ৩৬৪ এবং ৩৭০।

দক্ষিণ ঃ- আর. এস. দাগ নং ৩৬৫।

পূর্বঃ - আর. এস. দাগ নং ৩৬৮।

পশ্চিম ঃ- আর. এস. দাগ নং ৩৬৪।

ক্রমশ ৭

PHOTO		Thumb	1st finger	Middle Finger	Ring Finger	Small Finger
	left hand					
	right hand					

Name ....
Signature ....

	Thumb	1st finger	Middle Finger	Ring Finger	Small Finger
left hand					
right hand					

Name ....[illegible]
Signature ....

	Thumb	1st finger	Middle Finger	Ring Finger	Small Finger
left hand					
right hand					

Name [illegible]
Signature [illegible]

	Thumb	1st finger	Middle Finger	Ring Finger	Small Finger
left hand					
right hand					

Name ....শ্রী বুলু হালদার
Signature ......শ্রী বুলু হালদার

টাকার জায়

অদ্য তারিখে আমরা অত্র দাত্রী ও দাতাগণ উপরোক্ত গ্রহীতার নিকট হইতে উপরিল্লিখিত তপশীল সম্পত্তির মোট পণ মূল্য হিসাবে ১,২৯,০০০ (এক লক্ষ উনত্রিশ হাজার) টাকা নিম্নলিখিত ভাবে বুঝিয়া পাইয়া সহি সম্পাদন করিলাম।

চেক নং	তারিখ	ব্যাঙ্ক	টাকা পরিমান
০০০১৫৮	১৯/০৫/০৮	এইচ.ডি.এফ.সি. ব্যাঙ্ক, সেন্ট্রাল প্লাজা ব্যাঞ্চ, কলিকাতা	৪৩,০০০ টাকা
০০০১৫৯	১৯/০৫/০৮	এইচ.ডি.এফ.সি. ব্যাঙ্ক, সেন্ট্রাল প্লাজা ব্যাঞ্চ, কলিকাতা	৪৩,০০০ টাকা
০০০১৬০	১৯/০৫/০৮	এইচ.ডি.এফ.সি. ব্যাঙ্ক, সেন্ট্রাল প্লাজা ব্যাঞ্চ, কলিকাতা	৪৩,০০০ টাকা
		মোট	১,২৯,০০০ টাকা

(মং এক লক্ষ উনত্রিশ হাজার টাকা মাত্র বুঝিয়া পাইলাম)।

ইসাদী ঃ-

১। [illegible]

২। [illegible]

[illegible]

কোবালা দাত্রী ও দাতাগণের স্বাক্ষর

মুসাবিদাকারক ঃ-

[illegible]

তিমির বরন খাটুয়া

এ্যাডভোকেট

আলিপুর জর্জ.কোর্ট, কোলকাতা-২৭।

কম্পিউটার প্রিন্ট ঃ-

[illegible]

আলিপুর জর্জ কোর্ট, কোলকাতা-২৭।

E C-5460

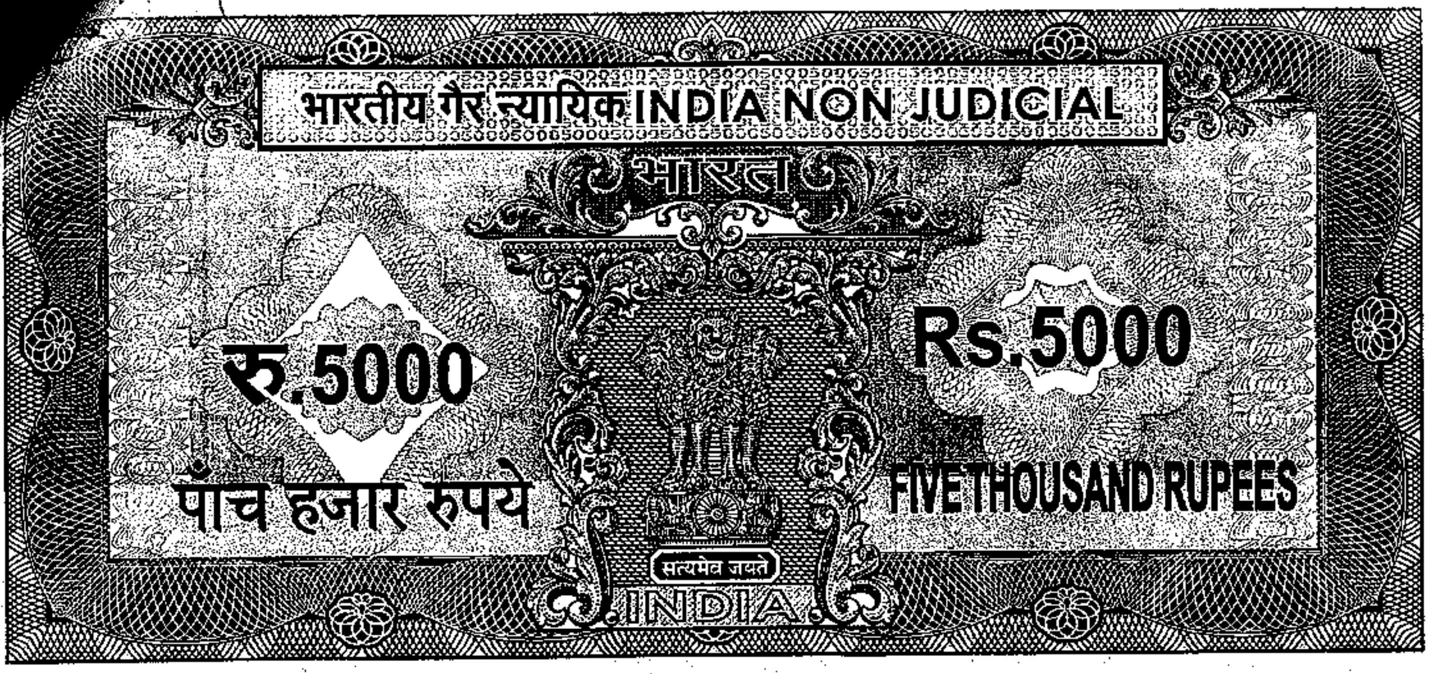

পশ্চিমবঙ্গ पश्चिम बंगाल WEST BENGAL   236157

Certified that the document is admitted to registration. The Signature sheet and the endorsement sheets attached with this document are the part of this document.

Addl. District Sub-Registrar
Behala, South 24 Parganas
20 MAY 2008

মং ১,৫১,৫০০(এক লক্ষ একান্ন হাজার পাঁচ শত) টাকা মাত্রপন মূল্যে নিঃস্বত্ব

সাফ বিক্রয় কোবালা দলিল

কোবালা গ্রহীতাঃ- পশ্চিমবঙ্গ আবাসন পর্ষদ
পশ্চিমবঙ্গ সরকার কর্ত্তৃক গঠিত একটি বিধিবদ্ধ সংস্থা
১০৫, এস. এন. ব্যানার্জ্জী রোড, থানা-তালতলা,
কোলকাতা-৭০০ ০১৪।

ক্রমশ ২

চিরতরে নিঃস্বত্ব ও নিব্যূঢ় স্বত্বে স্বত্ব ত্যাগ করেন।

ক্রমশ ৩

Government Of West Bengal
Office of the A. D. S. R. BEHALA
BEHALA
Endorsement For deed Number :I-05460 of :2008
(Serial No. 04472, 2008)

On 19/05/2008

Presentation(Under Section 52 & Rule 22A(3) 46(1))

Presented for registration at 11.12 hrs on :19/05/2008,at the Private residence by Bulu Halder,one of the Executants.

Admission of Execution(Under Section 58)

Execution is admitted on 19/05/2008 by

1. Bulu Halder, son of Lt. Gopal Ch. Halder ,Vill. & P. O. - Jote Shibrampur 24 Pgs. (s), Kolkata ,Thana Maheshtala,Pin 700141, By caste Hindu,by Profession :Business
2. Surajit Halder, son of Lt. Gopal Ch. Halder ,Vill. & P. O. - Jote Shibrampur 24 Pgs. (s), Kolkata ,Thana Maheshtala,Pin 700141, By caste Hindu,by Profession :Business
3. Kanan Halder, wife of Lt. Gopal Ch. Halder ,Vill. & P. O. - Jote Shibrampur 24 Pgs. (s), Kolkata ,Thana Maheshtala,Pin 700141, By caste Hindu,by Profession :House wife

Identified By Timir Baran Khatuya, son of Alipore Judges Court Kolkata 700027, by caste Hindu,By Profession :Advocate.

Name of the Registering officer :**Santi Kumar RoyChowdhury**
Designation :ADDITIONAL DISTRICT SUB-REGISTRAR OF BEHALA

On 20/05/2008

Certificate of Admissibility(Rule 43)

Admissible under rule 21 of West Bengal Registration Rule, 1962 duly stamped under schedule 1A Article number :23,4 of Indian Stamp Act 1899.

Payment of Fees:

Fee Paid in rupees under article : A(1) = 3674/- ,E = 14/- on:20/05/2008

Certificate of Market Value(WB PUVI rules 1999)

Certified that the market value of this property which is the subject matter of the deed has been assessed at Rs- 334849/-

Certified that the required stamp duty of this document is Rs 20111 /- and the Stamp duty paid as: Impresive Rs- 5000

Deficit stamp duty

[Santi Kumar RoyChowdhury]
ADDITIONAL DISTRICT SUB-REGISTRAR OF BEHALA
OFFICE OF THE ADDITIONAL DISTRICT SUB-REGISTRAR OF BEHALA
Govt. of West Bengal

চিরতরে নিঃস্বত্ব ও নিব্যূঢ় স্বত্বে স্বত্ব ত্যাগ করেন।

ক্রমশ ৩

Government Of West Bengal
Office of the A. D. S. R. BEHALA
BEHALA
Endorsement For deed Number :I-05460 of :2008
(Serial No. 04472, 2008)

Deficit stamp duty Rs 15150/- is paid, by the draft number 167288, Draft Date 19/05/2008 Bank Name STATE BANK OF INDIA, Park Street Kolkata, recieved on :20/05/2008.

Name of the Registering officer :**Santi Kumar RoyChowdhury**
Designation :ADDITIONAL DISTRICT SUB-REGISTRAR OF BEHALA

Stamp: 20,150
Regn.- 3,688
22,838

[Santi Kumar RoyChowdhury]
ADDITIONAL DISTRICT SUB-REGISTRAR OF BEHALA
OFFICE OF THE ADDITIONAL DISTRICT SUB-REGISTRAR OF BEHALA
Govt. of West Bengal

চিরতরে নিঃস্বত্ব ও নিযুক্ত ...

ক্রমশ ৩

Certificate of Registration under section 60 and Rule 69.

Registered in Book - I
CD Volume number 14
Page from 5969 to 5981
being No 05460 for the year 2008.

(Santi Kumar RoyChowdhury) 20-May-2008
ADDITIONAL DISTRICT SUB-REGISTRAR OF BEHALA
Office of the A. D. S. R. BEHALA
West Bengal

চিরতরে নিঃস্বত্ব ও

ক্রমশ ৩

N SHOWING IN R.S. DAG NO. 365 UNDER KHATIAN NO.
R. KHATIAN NO. AT MOUZA CHAKJOT SHIBRAMPUR
J.L. NO.25 WARD NO.14 IN MAHESHTALA MUNICIPALITY
P.S. MAHESHTALA DISTRICT SOUTH 24-PARGANAS.
SCALE 1" = 50'-0"

NAME OF PURCHASER
WEST BENGAL HOUSING BOARD (ABASAN)
105 S.N. BANERJEE ROAD
KOLKATA - 700014

SOLD AREA = 5 DECIMEL
MORE OR LESS
SHOWN IN RED

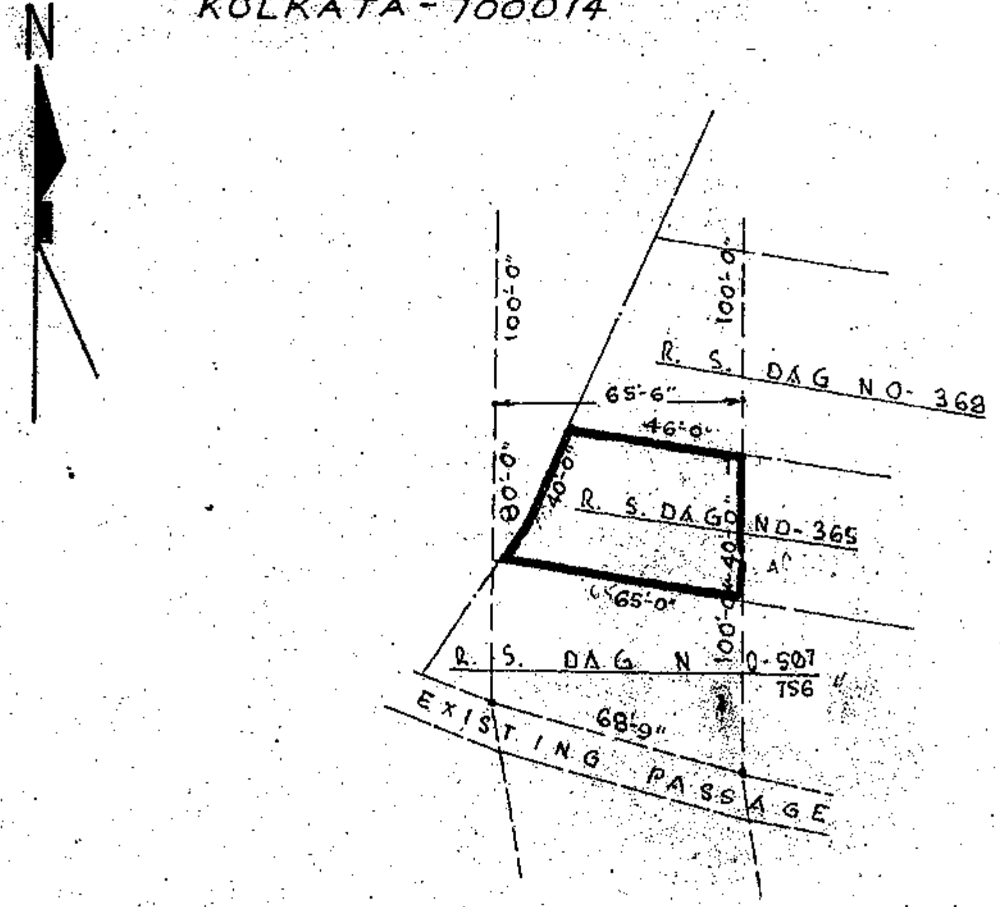

Atul Krishna Maity
DRAWN BY
A. K. MAITY
SURVEY OFFICE
JAGTALA (BATA MORE)
SOUTH 24-PARGANAS.

SIG. OF VENDORS.

চিরতরে নিঃস্বত্ব ও নির্ব্যূঢ় স্বত্বে স্বত্ব ত্যাগ করিলা

ক্রমশ ৩

<u>কোবালা দাত্রী ও দাতাগণ ঃ-</u>

১। **শ্রীমতী কানন হালদার,** স্বামী মৃত গোপাল চন্দ্র হালদার

জাতি-হিন্দু, পেশা-গৃহস্থালী,

২। **শ্রী বুলু হালদার,** পিতা মৃত গোপাল চন্দ্র হালদার

জাতি-হিন্দু, পেশা-ব্যবসা,

৩। **শ্রী সুরজিৎ হালদার,** পিতা মৃত গোপাল চন্দ্র হালদার

জাতি-হিন্দু, পেশা-ব্যবসা,

সকলের সাকিন গ্রাম ও পোষ্ট অফিস-যোত শিবরামপুর,

থানা-মহেশতলা, কোলকাতা-৭০০ ০১৪১, জেলা-দক্ষিণ ২৪ পরগনা।

কস্য হাল রায়তঃ দখলি স্বত্ব বিশিষ্ট স্বত্বীয় স্থানীয় বাংলা মাপে কমবেশী ৫ শতক বা ৩.০৩ কাঠা পরিমিত শালি জমিজমা মায় যাতায়াতের সর্ব্বপ্রকার সুযোগ সুবিধা সহ সম্পূর্ণ নির্দ্দায় নির্দ্দোষ অবস্থায় বিক্রয়যোগ্য উত্তম স্বত্বের সাফ বিক্রয় কোবালা পত্র মিদং কার্য্যাঞ্চাগে ঃ-

জেলা-দক্ষিণ ২৪ পরগনা, থানা-মহেশতলার অন্তর্গত, অত্র জেলা কালেকটরীর ৬৫ নং তৌজি ভুক্ত, ১৪ নং ওয়ার্ডের মহেশতলা মিউনিসিপ্যালিটির অধীন, জে. এল. নং ২৫, রে. সা. নং -৭৫ $^{৩}/_{৪}$, মৌজা-চক্ যোত শিবরামপুর গ্রামে আর. এস. ২৬৩ নং খতিয়ানে লিখিত ৩৬৫ নং দাগের মোট ১০ শতক শালি জমিজমা পূর্ণ চন্দ্র হালদার মহাশয়ের নামে রেকর্ড ভুক্ত ও খাস দখলীয় সম্পত্তি থাকে।

অতঃপর তাহার নগদ অর্থের প্রয়োজন হওয়ায় তিনি মহাদেব প্রসাদ দাস, নাড়ু গোপাল দাস, দুলাল চন্দ্র দাস ও গোবিন্দ চন্দ্র দাস মহাশয়গণকেবিগত ইংরাজী ১৯৬৩ সালে বেহালা সাব রেজিষ্ট্রী অফিসে রেজিষ্ট্রীকৃত ১ নং বহির, ৫০ নং ভল্যুমের, ১১৬ হইতে ১১৮ নং পৃষ্ঠায় লিখিত ৩০০৩ নং দলিল মূলে বিক্রয় করিয়া খাসে দখল দিয়া চিরতরে নিঃস্বত্ব ও নিব্যূঢ় স্বত্বে স্বত্ব ত্যাগ করেন।

ক্রমশ ৩

অতঃপর উক্ত মহাদেব প্রসাদ দাস, নাড়ু গোপাল দাস, দুলাল চন্দ্র দাস ও গোবিন্দ চন্দ্র দাস মহাশয়গণ উক্ত রূপে মালিক দখলীকার থাকাবস্থায় নগদ অর্থের বিশেষ আবশ্যক হওয়ায় তাহাদের ১০ শতক শালি জমিজমা ১৫ নং জগৎ রায় চৌধুরী রোড, থানা-ঠাকুরপুকুর, কলিকাতা-৭০০ ০০৮, জেলা-দক্ষিণ ২৪ পরগনা, নিবাসিনী জনৈকা পারমিতা চৌধুরী, স্বামী কনক চৌধুরী মহাশয়াকে বিগত ইংরাজী ১৭/০৮/১৯৯১ তারিখে বেহালা সাব রেজিষ্ট্রী অফিসে রেজিষ্ট্রীকৃত ১ নং বহির, ১৯৭৮ সালে ৩৩৭৮ নং দলিল মূলে বিক্রয় করিয়া চিরতরে নিঃস্বত্ব ও দখলীচ্যুত হয়েন।

উক্ত রূপে শ্রীমতী পারমিতা চৌধুরী নিম্ন তপশীল বর্ণিত সম্পত্তি মালিক ও দখলীকার হইয়া একক নিব্যূঢ় স্বত্বে খাসে ভোগদখল করা অবস্থায় নানাবিধ বৈধ ও ন্যায় সঙ্গত কারনে বিক্রয়ের প্রস্তাব দিলে অত্র দলিলের ১ নং দাত্রীর স্বামী ও ২ ও ৩ নং পিতা গোপাল চন্দ্র হালদার মহাশয় তৎকালীন বাজারোচিৎ সর্ব্বোচ্চ পণ মূল্যে নিম্ন তপশীল বর্ণিত সম্পত্তি খরিদ করিয়া খাসে ভোগদখল করিতে থাকেন। যাহা ইংরাজী ৩১/০৮/১৯৯২ তারিখে বেহালা সাব রেজিষ্ট্রী অফিসে রেজিষ্ট্রীকৃত ১ নং বহির, ৯৪ নং ভল্যুমের, ৩০১ হইতে ৩০৬ নং পৃষ্ঠায় লিখিত ১৯৯২ সালে ৫৯০৫ নং দলিল পরিগণিত হয়।

অতঃপর উক্ত গোপাল চন্দ্র হালদার মহাশয় নিম্ন তপশীল বর্ণিত সমূহ সম্পত্তি সহ অনান্য সম্পত্তি খাসে ভোগদখল করিতে থাকা অবস্থায় উক্ত গোপাল চন্দ্র হালদার বিগত ইংরাজী ১৯/১২/২০০৪ তারিখে ইহলোকের মায়া ত্যাগ করিয়া পরমাধ্য লোকে গমন করেন। প্রকাশ থাকে যে, উক্ত গোপাল চন্দ্র হালদারে মৃত্যু কালে তিনি তাঁহার স্ত্রী শ্রীমতী কানন হালদার ১ নং দাত্রী ও দুই পুত্র- শ্রী বুলু হালদার এবং শ্রী সুরজিৎ হালদার এবং দুই কন্যা শ্রীমতী স্বপ্না দাস, শ্রীমতী তনুজা করারগণকে তাহার ওয়ারিশান বা উত্তরাধিকারী রাখিয়া যান এবং উক্ত ওয়ারিশানগণ যৌথভাবে নিম্ন তপশীল বর্ণিত সমূহ সম্পত্তির মালিক ও দখলকারী হইয়া এযাবৎ খাসে ভোগদখল করিতেছেন।

ক্রমশ ৪

অতঃপর পশ্চিমবঙ্গ আবাসন পর্ষদ অত্র দাত্রী ও দাতাগণের নিকট নিম্ন তপশীল বর্ণিত সমূহ ১০ শতক জমিজমার মধ্যে ৫ শতক শালি জমিজমা রাস্তা নির্মাণ কল্পে প্রস্তাব দিলে অত্র ১নং দাত্রীর দুই কন্যা এবং ২ নং দাতাগণের দুই ভগ্নী দূরবর্ত্তী স্থানে বসবাস করায় তাহাদের পক্ষে অত্র দলিলে সহি সম্পাদন করার অসুবিধা থাকায় উক্ত দাত্রী ও দাতাগণ তাহাদের প্রাপ্য অংশ হইতে ৫ শতক বা ৩.০৩ কাঠা শালি জমিজমা যাহা **পশ্চিমবঙ্গ আবাসন পর্ষদের** প্রস্তাবিত রাস্তার অন্তর্ভূক্ত করিতে সম্মত সর্ব্বোচ্চ বাজার মূল্য ১,৫১, ৫০০(এক লক্ষ একান্ন হাজার পাঁচ শত)টাকায় বিক্রয় করিতে সম্মত হওয়ায় অত্র গ্রহীতা উক্ত জমিজমা খরিদ করিবার মানসে **পশ্চিমবঙ্গ আবাসন পর্ষদের** পক্ষে বেঙ্গল গ্রীন ফিল্ড হাউসিং ডেভলপমেন্ট লিমিটেড (পশ্চিমবঙ্গ আবাসন পর্ষদের একটি যৌথ উদ্যোগ সংস্থা) কর্ত্তৃক প্রদত্ত সর্ব্বোচ্চ বাজার দরে/পন মূল্যে একুনে সর্ব্বমোট ১,৫১, ৫০০(এক লক্ষ একান্ন হাজার পাঁচ শত) টাকা মাত্র প্রদান করিতে সম্মত হইলে অদ্য তারিখে নিম্ন জায়মত পণ মূল্যের সমূহ টাকা এককালীন বুঝিয়া পাইয়া প্রাপ্তি স্বীকারে নিম্ন তপশীল বর্ণিত সম্পত্তি যাহার পরিমান কমবেশী ৫ শতক বা ৩.০৩ কাঠা পরিমিত শালি জমিজমা অত্র সাফ বিক্রয় কোবালা দলিল মূলে **পশ্চিমবঙ্গ আবাসন পর্ষদ** কে বিক্রয় করিয়া বিক্রীত সম্পত্তি রীতিমত সরোজমিনে মাপ সুরত সীমানা সহরত পূর্ব্বক আপনাকে উহার যথারীতি খাস দখল দিয়া উহার দখল আপনার অনুকূলে পরিত্যাগ পূর্ব্বক চিরকালের জন্য নিঃস্বত্ব ও দখলীচ্যুত হইলাম এবং **পশ্চিমবঙ্গ আবাসন পর্ষদ** কে বিক্রীত সমূদয় ভূম্যাদিতে মালিকী স্বত্বের খাস দখল দিলাম। **পশ্চিমবঙ্গ আবাসন পর্ষদ** অদ্য হইতে বিক্রীত সম্পত্তিতে আমাদের যাবতীয় স্বত্বে স্বত্ববান, মালিক দখলীকার হইয়া জেলা কালেকটারীতে আমাদের নামের পরিবর্তে **পশ্চিমবঙ্গ আবাসন পর্ষদ** নিজ নাম পত্তনক্রমে খাজনাদি প্রদানপূর্বক বিক্রয়, বিলি, বণ্টন পত্তনাদি সর্ব্বপ্রকার হস্তান্তর ও ইমারতাদি নির্মাণের স্বত্বাধিকারের সর্ব্ববিধ রূপান্তর করণের ক্ষমতা যুক্তে যদৃচ্ছামত ওয়ারিশানগণ, উত্তরাধিকারী, স্থলাভিষিক্তগণক্রমে পরম সুখে নিব্যূঢ় স্বত্বে ভোগদখল করিতে থাকুন। বিক্রীত সম্পত্তিতে আমাদের যাহা কিছু স্বত্ব, লভ্য সম্পর্কাদি ছিল ও আছে

ক্রমশ ৫

তাহা অদ্য হইতে চিরতরে রদ, রহিত, বিলুপ্ত হইয়া **পশ্চিমবঙ্গ আবাসন পর্ষদ** প্রতি নিব্যূঢ় স্বত্বে বর্তাইল ও অর্পিল। যদি আমরা কিংবা আমাদের কোন ওয়ারিশান অত্র বিক্রীত সম্পত্তিতে কোনপ্রকার দাবী দাওয়া, ওজর আপত্তি করি কিংবা করে তাহা সর্ব্বপ্রকার আদালতে সর্বতোভাবে বাতিল ও অগ্রাহ্য হইবে। বিক্রীত সম্পত্তি আমরা ইতি পূর্বে অন্য কাহারও নিকট কোনপ্রকার দান, বিক্রয়, বিলি পাওনাদি দ্বারা হস্তান্তরের চুক্তি বা দায়বদ্ধ করি নাই, বিক্রীত সম্পত্তির উপর কোন চার্জ বা বিক্রীত সম্পত্তি কোনরূপ বকেয়া খাজনার দায়ে বা অন্য কোনকারণে কোন অফিস আদালত কর্তৃক নীলাম বিক্রয় হয় নাই কিংবা বিক্রীত সম্পত্তি কোন দেবোত্তর বা ট্রাষ্টভুক্ত সম্পত্তি নহে। অথবা বিক্রীত সম্পত্তি কোন জনহিতকর কাজের জন্য সরকার বা পঞ্চায়েত বা কলিকাতা মেট্রোপলিটান ডেভেলপমেণ্ট অথরিটি বা কলিকাতা ইমপ্রুভমেণ্ট ট্রাষ্ট বা অন্য কোন সরকারী সংস্থা কর্তৃক অ্যাকুইজিশান বা রিকুইজিশান হয় নাই। অথবা বিক্রীত সম্পত্তি কাহারও খোরপোষের দায়ে বা কোন ব্যাঙ্কের দেনার দায়ে কোন আদালত কর্তৃক ক্রোকবদ্ধ হয় নাই বা উহার উপর কোনপ্রকার ইনজাংশান জারী হয় নাই। বিক্রীত সম্পত্তি কাহাকেও বেনাম করি নাই বা উহা গর্ভণমেণ্ট বা কোন যৌথ কোম্পানী কর্তৃক অ্যাকুইজিশান বা রিকুইজিশান হয় নাই। সম্পূর্ণ নির্দ্দায় ও নির্দ্দোষ ও মুক্ত অবস্থায় আমাদের বিক্রয় যোগ্য উত্তম স্বত্বাধিকারী ও খাস দখল থাকাকালীন আপনার নিকট বিক্রয় করিলাম। আপনি কোবালা গ্রহিতা অর্থাৎ পশ্চিমবঙ্গ আবাসন পর্ষদ উক্ত সম্পত্তি ক্রয় করিবার পূর্বে সর্ব্বপ্রকার সার্চাদি করিয়া লইয়াছেন।

তবুও ভবিষ্যতে আমাদের উক্তির বৈপরীত্য ঘটিয়া থাকিলে বা আমাদের শঠতা তঞ্চকতা প্রকাশ হইয়া থাকিলে বা আমাদের স্বত্ব দখলের কোন গোলযোগ হেতু আপনাব খরিদা স্বত্ব স্বার্থ বা দখলের কোনপ্রকার ক্ষতি হইলে আমরা সম্পূর্ণ দায়ী দণ্ডনীয় হইব এবং আইনতঃ ক্ষতিপূরণ সহ পণ মূল্যের সমুদয় টাকা এককালীন ফেরৎ দিতে ওয়ারিশানগণক্রমে বাধ্য ও সম্মত রহিলাম।

ক্রমশ ৬

অত্র বিক্রীত সম্পত্তি সংক্রান্ত যাবতীয় কাগজপত্র যাহা বর্তমানে আমাদের নিকট আছে তাহা সমুদয়ই আপনাকে প্রদান করিলাম। ভবিষ্যতে তল্লাসমতে যদি আর কিছু কাগজপত্র পাওয়া যায় তাহাও আপনাকে ওয়ারিশানগণক্রমে দিতে বাধ্য রহিলাম।

আরোও প্রকাশ থাকে যে, অত্র দলিলে ভবিষ্যতে যদি কোন ভুল ক্রটি দৃষ্ট হয় বা থাকা প্রকাশ পায় তাহা হইলে আমরা অত্র দলিলের কোবালা দাতাদ্বয় ওয়ারিশান ও স্থলাভিষিক্তগণক্রমে আপনার খরচায় উক্ত ক্রটি সংশোধন করিয়া দিতে বাধ্য থাকিলাম এবং থাকিবেক।

অত্র দলিল সংলগ্ন নক্সায় "লাল" রং এ রঞ্জিত অংশ বিক্রীত সম্পত্তি হইতেছে যাহা নিম্ন তপশীলে বিশদভাবে বর্ণিত আছে।

এতদর্থে সুস্থ শরীরে, সরল অন্তঃকরনে অন্যের বিনা প্ররোচনায় ও বিনা অনুরোধে পনের টাকা স্বাক্ষীগনের সম্মুখে গ্রহনকরতঃ এবং অত্র দলিলের বিষয়বস্তু সম্পূর্ণরূপে অবগত হইয়া স্বেচ্ছায় উহাতে নিজ নাম দস্তখত করিলাম এবং রেজিষ্ট্রী করিয়া দিলাম। ইতি তারিখ ইংরাজী ২০০৮ সালের [illegible] মে মোতাবেক বাংলা ১৪১৫ সালের [illegible] জ্যৈষ্ঠ।

তপশীল বিক্রীতসম্পত্তির পরিচয়

জেলা-দক্ষিণ ২৪ পরগনা, থানা-মহেশতলার অন্তর্গত, অত্র জেলা কালেকটরীর ২৯ নং তৌজি ভুক্ত, ১৪ নং ওয়ার্ডের মহেশতলা মিউনিসিপ্যালিটির অধীন, জে. এল. নং ২৫, রে. সা. নং -৭৫ $^{৩}/_{৪}$, মৌজা-চক্ যোত শিবরামপুর গ্রামে আর. এস. ২৬৩ নং খতিয়ানে লিখিত ৩৬৫ নং দাগের মোট ১০ শতক শালি জমিজমার মধ্যে কমবেশী ৫ শতক বা ৩.০৩ কাঠা পরিমিত শালি জমিজমা অত্র বিক্রীত সম্পত্তি হইতেছে। ইহার হারাহারী মতে বার্ষিক খাজনা   টাকা বর্তমানে মালিক জমিদার পশ্চিমবঙ্গ সরকার পক্ষে জেলা দক্ষিণ ২৪ পরগনা আলিপুর সাব ডিভিসন্যাল ল্যাণ্ড রিফর্ম অফিসার সদর সরকারে আদায় দিতে হয়।

তপশীল বর্ণিত সম্পত্তির চৌহদ্দি ঃ-

অত্র বিক্রীত কমবেশী ৫ শতক বা ৩.০৩ কাঠা পরিমিত শালি জমিজমা

উত্তর ঃ- আর. এস. দাগ নং ৩৬৮।
দক্ষিণ ঃ- আর. এস. দাগ নং ৫০৭/৭৫৬।
পূর্বঃ - আর. এস. দাগ ৩৬৫ নং অবশিষ্ট জমি।
পশ্চিম ঃ- আর. এস. দাগ ৩৬৫ নং অবশিষ্ট জমি।

ক্রমশ ৭

টাকার জায়

অদ্য তারিখে আমরা অত্র দাতা ও দাত্রীগণ উপরোক্ত গ্রহীতার নিকট হইতে উপরিল্লিখিত তপশীল সম্পত্তির মোট পণ মূল্য হিসাবে ১,৫১,৫০০(এক লক্ষ একান্ন হাজার পাঁচ শত) টাকা নিম্নলিখিত ভাবে বুঝিয়া পাইয়া সহি সম্পাদন করিলাম।

চেক নং	তারিখ	ব্যাঙ্ক	টাকা পরিমান
০০০১৫৫	১৯।০৫।০৮	এইচ.ডি.এফ.সি. ব্যাঙ্ক, সেন্ট্রাল প্লাজা ব্যাঞ্চ, কলিকাতা	৫০,৫০০ টাকা
০০০১৫৬	১৯।০৫।০৮	এইচ.ডি.এফ.সি. ব্যাঙ্ক, সেন্ট্রাল প্লাজা ব্যাঞ্চ, কলিকাতা	৫০,৫০০ টাকা
০০০১৫৭	১৯।০৫।০৮	এইচ.ডি.এফ.সি. ব্যাঙ্ক, সেন্ট্রাল প্লাজা ব্যাঞ্চ, কলিকাতা	৫০,৫০০ টাকা
		মোট	১,৫১,৫০০ টাকা

(মং এক লক্ষ একান্ন হাজারপাঁচ শত টাকা মাত্র বুঝিয়া পাইলাম)।

ইসাদী ঃ-

১।

২।

কোবালা দাত্রী ও দাতাগণের স্বাক্ষর

মুসাবিদাকারক ঃ-
তিমির বরন খাটুয়া
এ্যাডভোকেট
আলিপুর জর্জ কোর্ট, কোলকাতা-২৭।
কম্পিউটার প্রিন্ট ঃ-
আলিপুর জর্জ কোর্ট, কোলকাতা-২৭।

PHOTO		Thumb	1st finger	Middle Finger	Ring Finger	Small Finger
	left hand					
	right hand					

Name ....

Signature ....

		Thumb	1st finger	Middle Finger	Ring Finger	Small Finger
	left hand					
	right hand					

Name ...[illegible]...

Signature ....

		Thumb	1st finger	Middle Finger	Ring Finger	Small Finger
	left hand					
	right hand					

Name ...[illegible]...

Signature ...[illegible]...

		Thumb	1st finger	Middle Finger	Ring Finger	Small Finger
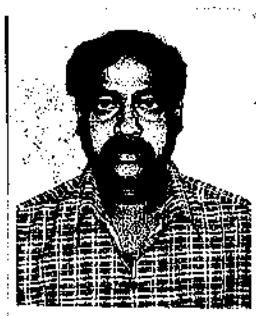	left hand					
	right hand					

Name [illegible]

Signature [illegible]