

Docel No- 5293/07 Book-I, A.D.S.R. Bahala 8



পশ্চিমবঙ্গ পশ্চিম বঙ্গাল WEST BENGAL

18AA 095500

P (1) 2.00
P (11) 2.00
e (a) 2.10
e (b) 4.00
Plan 20.00
X 17.00
Stamp 10.00
S. P. 11.00
67.20

Add. District Sub-Registrar,
Belala, South 24 Parganas



131 JAN 2008

কোলকাতা-900 0581

A fee Rs. 47.00
Subsequently realised vide
Registration Receipt
No. Date

A.P. S. Bahala

22/1/08

Adh...

PLAN SHOWING IN R.S. DAG NO. 328

UNDER KHATIAN NO.

L.R. KHATIAN NO.

AT MOUZA CHAK JOT SHIBRAMPUR
J.L. NO. 25 WARD NO. 14 IN MAHESHTALA MUNICIPALITY
P.S. MAHESHTALA DISTRICT SOUTH 24-PARGANAS.


SCALE 1" = 50'-0"

NAME OF PURCHASER
WEST BENGAL HOUSING BOARD (ABASAN)
105 S.N. BANERJEE ROAD
KOLKATA - 700 014.

SOLD AREA = 6.00 DECIMAL
MORE OR LESS
SHOWN IN RED



certified to be a true
copy of the original plan
attached to this file
of the year 1980
A. D. S. P. Behala

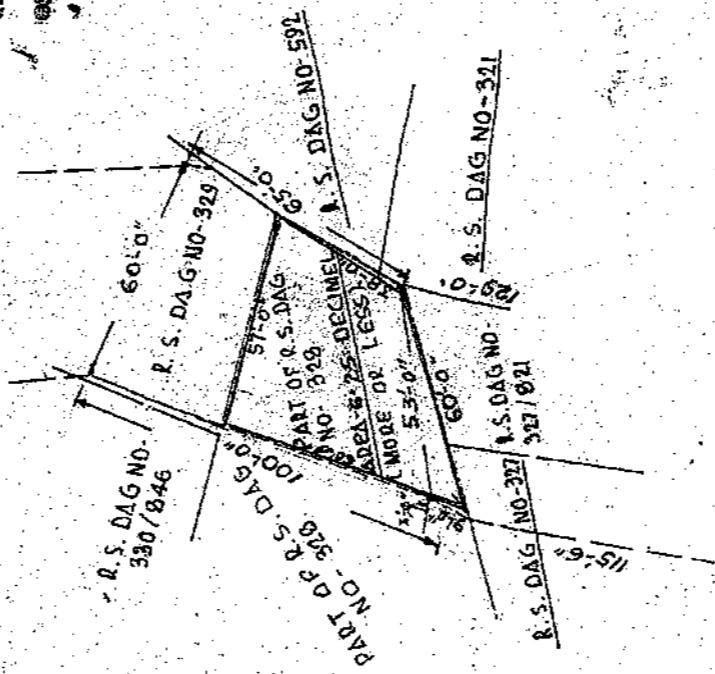

1980. District Sub-Registrar
Behala, South 24-Parganas
31-1-08

COMPARED BY D. Mukherjee.
SUBRAJ MUKHERJEE
JAGTALA, SOUTH 24-PARGANAS

Abul Krishna Maly

DRAWN BY:-

A. K. MAITY
SURVEY OFFICE
JAGTALA (BATA MORE)
SOUTH 24-PARGANAS.

Sd/- Gokul Behalimondal.

SIG. OF VENDORS.

কোলকাতা-900 0581

A receipt... 49521

Subsequently realised vide


Registration Receipt

No. Date

At D: S: H. Behal

ক্রমশ: ২

I 8293/7 (529)

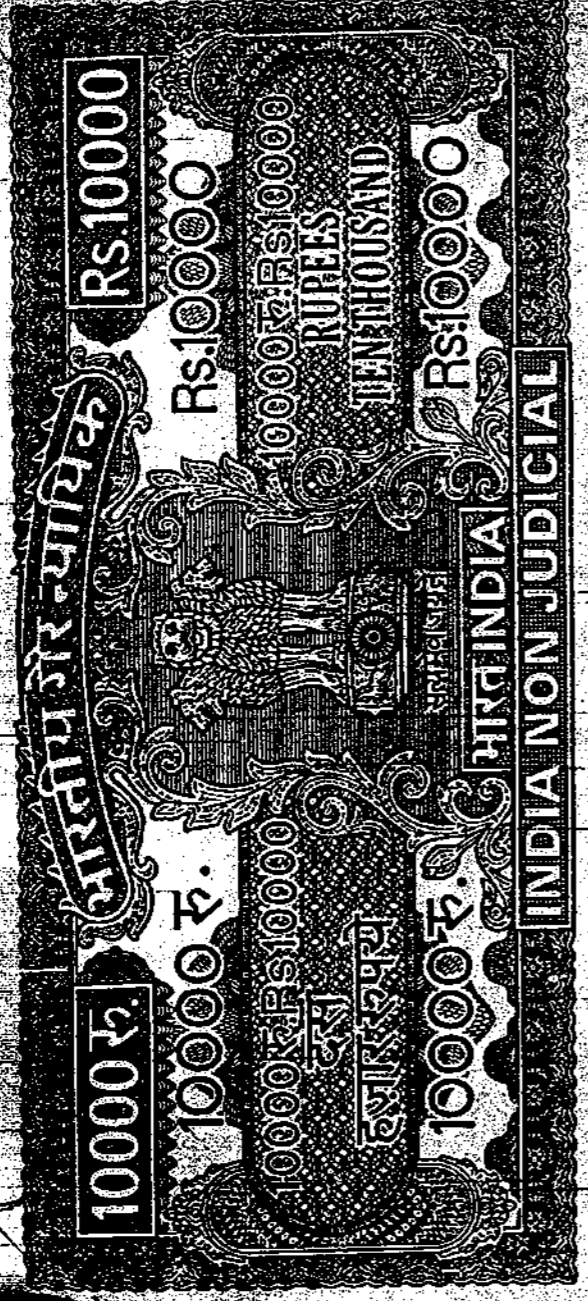

06AA 234655

1426
1486
1452
10930
59894

Admissible under Rule-21
of the
1986 duty
Stamp
1984
234655

Stamp D...
2788
has been Realised
via Bank Draft No. 51
dated 9/10/87
at ... Branch

Signature: *Richar Mondal*

Registrar
Muzila, Sonari, Parganas

मं १,२२,७०० (एक लक्ष उनत्रिंश हजार छय शत) टाका मात्र
पनमन्यो निःशुभ्र साफ विक्रय कोबाला दलिन

कोबाला ग्रहीताः

पश्चिमवर्ग आवासन पर्वद

पश्चिमवर्ग सरकार कर्षक गठित एकटि विधिवक संग्रह

१०५, एस. एन. ब्यानाजी रोड, थाना-तालतला,

कोलकाता-१०० ०१८१

A receipt...
Subsequently realised vide
Registration Receipt
NO. Date:

4752

क्रमश २

Signature: *Sik. Bena*



পশ্চিমবঙ্গ পশ্চিম বঙ্গাল WEST BENGAL

A 138064


Sokur Baharimondal

:: ২ ::

কোবালা দাতাঃ-

শ্রী গোকুল বিহারী মণ্ডল,
পিতা গোপাল চন্দ্র মণ্ডল,
জাতি-হিন্দু, শাশা-ব্যবসা,
সাং - গ্রাম ও পোঃ যোত শিবরামপুর,
থানা-মহেশতলা, কোলকাতা-৭০০ ১৪১,
জেলা-দক্ষিণ ২৪ পরগনা।

ক্রমশ ৩

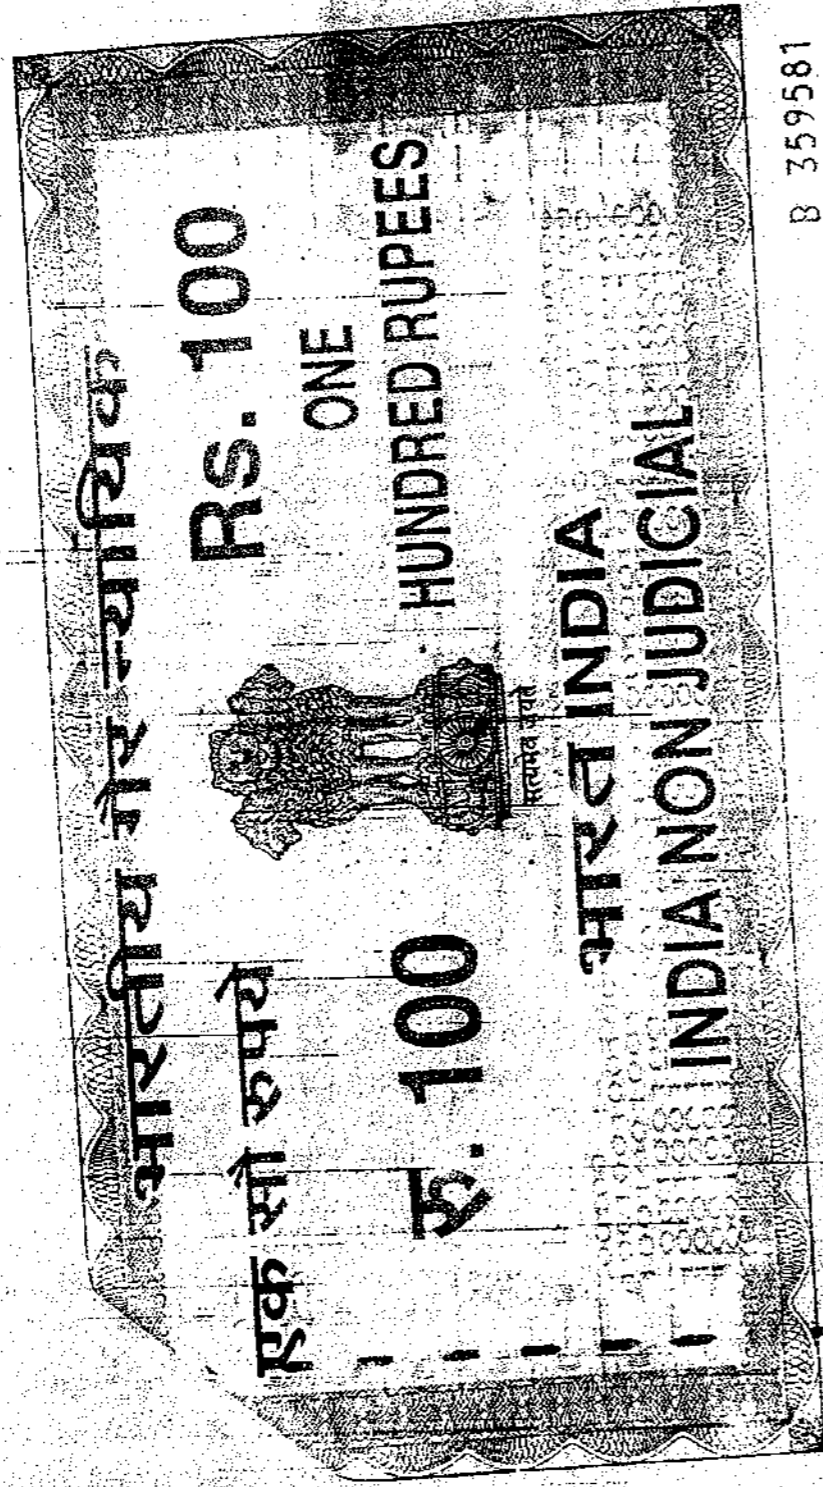

B 359581

পশ্চিমবঙ্গ পশ্চিম বঙ্গাল WEST BENGAL

ফকির মাহমুদ হোসেন

:: ৩ ::

কস্য শুভ সাফ বিক্রয় কোবালা পত্র মিদং কার্যাক্ষাগে :-

জেলা-দক্ষিণ ২৪ পরগনা, থানা-মহেশতলা, সাব রেজিস্ট্রী অফিস-আলিপুর, হাল বেহালা, পরগনা-বালিয়া, অত্র জেলা কালেকটোরির ৬৫ নং তৌজি হুক্ত, রে. সা. নং ৭৫ / ৪, জে. এল. নং ২৫, গনিপুর ২ নং গ্রাম পঞ্চায়েতের অধীনস্থ বর্তমানে মহেশতলা মিউনিসিপালিটির অন্তর্গত মৌজা-চক যোত শিবরামপুর গ্রামে রায়ত দখলী স্বকীয় হাল রিভিসিন্যাল জরীপের ১৩৪ নং খতিয়ানের অন্তর্গত ৩২৮ নং দাগে .২০ শতক ডাঙ্গা জমিজমার মালিক ছিলেন জনৈক কার্তিক চন্দ্র হালদার মহাশয়। তিনি এই

ক্রমশ৪



B 359582

পশ্চিমবঙ্গ পশ্চিম বঙ্গাল WEST BENGAL

ফকির হিমানি মন্ডল

8

জমিজমার কিছু অংশ যাহা কমবেশ ১৩ শতক জমিজমা ১৯৫৩ সালে বেহালা রেজিস্ট্রী অফিসে রেজিস্ট্রীকৃত ১৯৫৩ সালে ৯১৬ নং দলিল ইহতেছে ও ইহা ছাড়া আরও ৫ শতক জমিজমা অত্র দানপত্র দলিল মূলে যাহা ১৯৫০ সালে বেহালা রেজিস্ট্রী অফিসে রেজিস্ট্রীকৃত ৪৪২ নং দলিল রূপে লিপিবদ্ধ আছে ও ইহা ছাড়া আরও ২ শতক জমিজমা শরিক হিসাবে অপর শরিকগণের কাছ ইহতে পইয়াছিলেন অর্থাৎ মোট ওই তিন দফায় মোট কমবেশী ২০ শতক জমিজমা পইয়া উহাতে মালিক দখলীকার ছিলেন এবং উক্ত কার্তিক চন্দ্র হালদারের নাম বেকর্ড ইইয়া চূড়ান্ত ভাবে প্রকাশিত ও প্রচারিত হইয়াছে।

ক্রমশ৫


भारतीय गैर न्यायिक

एक सौ रुपये

Rs. 100

ONE

HUNDRED RUPEES

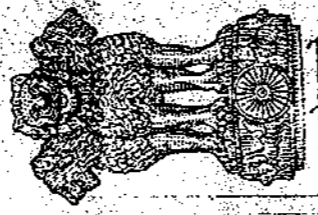

सत्यमेव जयते

भारत INDIA

INDIA NON JUDICIAL

পশ্চিমবঙ্গ পশ্চিম বঙ্গ WEST BENGAL

B 359583

Sgt. Bishan Mondal

:: ৫ ::

উক্ত কার্তিক চন্দ্র হালদারের দেহান্তে আমি শ্রীমতী মনোরমা হালদার তাহার
 স্ত্রী এবং শ্রী সুরত হালদার ও শ্রী দেবব্রত হালদার তাহার দুই পুত্র হিসাবে ওয়ারিশান
 সূত্রে প্রাপ্ত হইয়াছি। উক্ত জমিজমাতে উক্ত শ্রীমতী মনোরমা হালদার, শ্রী সুরত হালদার
 ও শ্রী দেবব্রত হালদারগণ অন্যের বিনা স্বত্ব সংশ্রবে নিবৃঢ় স্বত্বে খাসে ভোগবান
 ও দখলীকার থাকাবস্থায় নানাবিধ বৈধ প্রয়োজনে নিম্ন তপশীল বর্ণিত জমিজমা বিক্রয়

ক্রমশঃ.....৬



B 359584


পশ্চিমবঙ্গ পশ্চিম বঙ্গাল WEST BENGAL

Syedur Rahman Mondal

:: ৬ ::

করিবার যোগ্য করিলে অত্র কোবালা দাতা তৎকালীন বাজারোচিত সর্বোচ্চ মূল্যে
বিক্রয় করিতে অত্র দাতা তাহাতে সম্মত হইয়া বিগত ইংরাজী ১৯৯৬ সালের ১৬ই
জানুয়ারী তারিখে বেহালা সাব রেজিস্ট্রী অফিসে রেজিস্ট্রীকৃত এককোতা সাফ বিক্রয়
কোবালা দলিল মূলে মালিক ও দখলীকার হয়েন। যাহা উক্ত অফিসে ১ নং বহির, ৩ নং
ভল্যুমে, ২৯৩ নং ইহতে ৩০০ নং পৃষ্ঠায় লিপিবদ্ধ হইয়া ১৯৯৬ সনে ১৭৪ নং
দলিল রূপে প্রচারিত ও পরিগনিত হয়।

ক্রমশ ৭

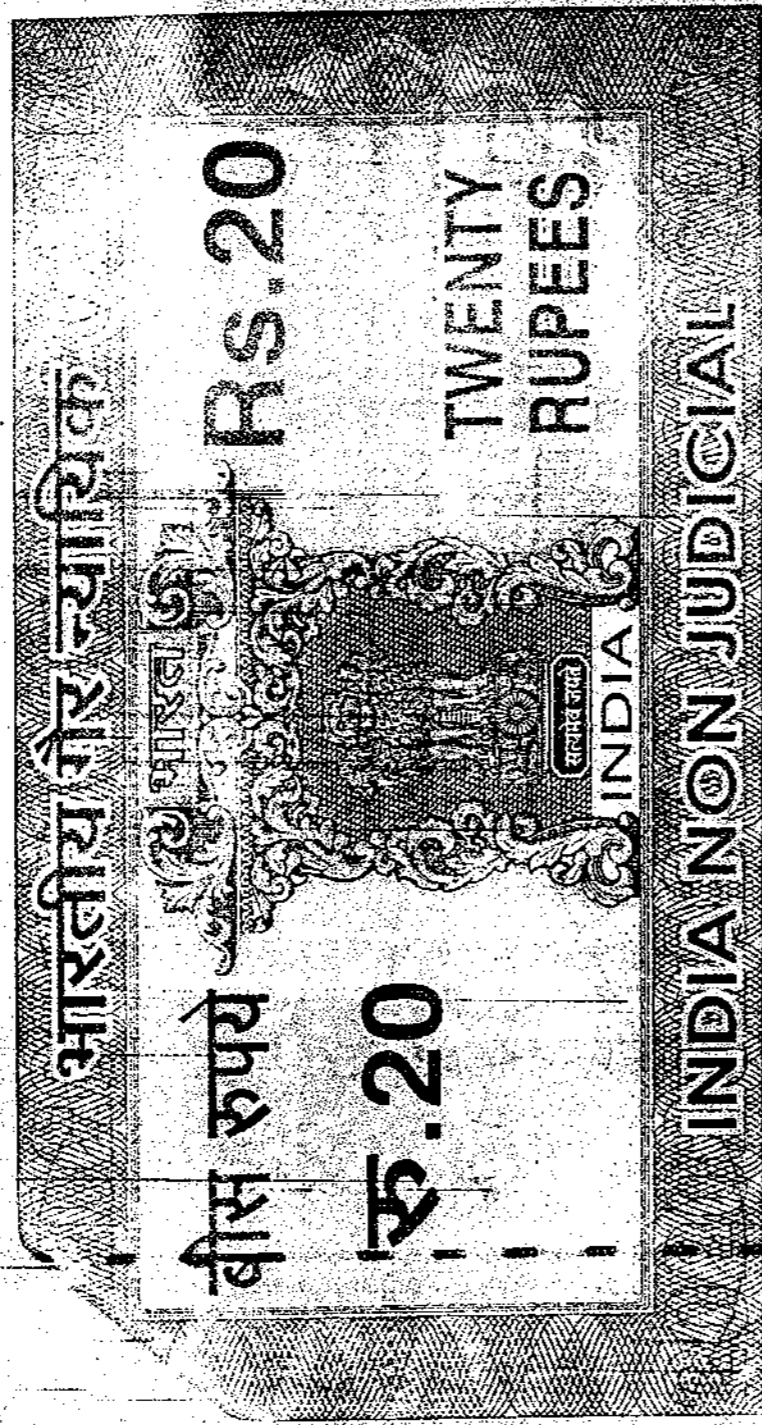

CCMA 379362

Sobur Behan Nandan

:: १ ::

অতঃপর অত্র কোবালা দাতা মহেশতলা মিউনিসিপ্যালিটিতে নিজ নাম পতন করতঃ সন সন টাকাদি ও বি. এল. এও. এল. আর. ও অফিসে খাজনাদি প্রদান করতঃ নিষ্কৃত খাসে ভোগদখলে অন্যের বিনা স্বত্ব সংক্রমে নিবৃত্ত হইতে যোক্তো আনা মালিক স্বরূপে ভোগবান ও দখলীকার আছি।

ক্রমশঃ৮



পশ্চিমবঙ্গ সরকারী পত্রিকা WEST BENGAL

11AA 865658

পশ্চিমবঙ্গ সরকারী পত্রিকা

৮ ::

অতঃপর পশ্চিমবঙ্গ আবাসন পর্ষদের অনুরোধে জনসাধারণের রাস্তার প্রয়োজনে শর্ত সাপেক্ষে জমি বিক্রয় করিতে সম্মত হইলাম। যাহা মৌজা-চক যোত শিবরামপুর গ্রামে রায়ত দখলী স্বত্বীয় হাল রিভিসিনাল জরীপের ১১ নং খতিয়ানে ৫৩ এল. আর. কৃষি খতিয়ান ৫১৬ নং খতিয়ানের অন্তর্গত ৩২৯ নং দাগে ২০ শতক ডাঙ্গা জমিজমার মধ্যে পূর্বাংশে চিহ্নিত ৬.৪৮ শতক বা ৪.৩২ কাঠা ডাঙ্গা জমিজমা অত্র বিক্রীত সম্পত্তি হইতেছে যাহা সরকারী রাস্তা হিসাবে আমার এবং আমার ওয়ারিশানগণের সম্পূর্ণ অধিকার থাকিবে উক্ত শর্তে বিক্রয় করিতে সম্মত হইলে পশ্চিমবঙ্গ আবাসন পর্ষদের পক্ষে বেঙ্গল গ্রীন ফিল্ড হাউসিং ডেভলপমেন্ট লিমিটেড

ক্রমশ৯

কর্তৃক প্রদত্ত সর্বোচ্চ বাজার সরকারী দরে/পন মূল্যে ১,২৯,৬০০ (এক লক্ষ উনত্রিশ হাজার ছয় শত) টাকা মাত্র প্রদান করিতে সম্মত হইলে অদ্য তারিখে নিম্ন জায়মত পণ মূল্যের সমূহ টাকা এককালীন বুঝিয়া প্রাপ্তি স্বীকারে নিম্ন তপশীল বর্ণিত সম্পত্তি যাহার পরিমান পূর্বাংশে ৬.৪৮ শতক বা ৪.৩২ কাঠা ডাঙ্গা জমিজমা অত্র সাফ বিক্রয় কোবালা দলিল মূলে পশ্চিমবঙ্গ আবাসন পর্ষদ কে বিক্রয় করিয়া বিক্রীত সম্পত্তি রীতিমত সরোজমিনে মাপ সুরত সীমানা সহরত পূর্বক আপনাকে উহার যথারীতি খাস দখল দিয়া উহার দখল আপনার অনুকূলে পরিত্যাগ পূর্বক চিরকালের জন্য নিঃস্বত্ব ও দখলীচ্যুত হইলাম এবং পশ্চিমবঙ্গ আবাসন পর্ষদ কে সমুদয় ভূম্যাদিতে মালিকী স্বত্বের খাস দখল দিলাম। পশ্চিমবঙ্গ আবাসন পর্ষদ অদ্য হইতে বিক্রীত সম্পত্তিতে আমার যাবতীয় স্বত্বে স্বত্ববান, মালিক দখলীকার হইয়া জেলা কালেকটরীতে আমাদের নামের পরিবর্তে পশ্চিমবঙ্গ আবাসন পর্ষদ নিজ নাম পত্তনক্রমে খাজনাদি প্রদান পূর্বক বিক্রয়, বিলি, বণ্টন পত্তনাদি সর্বপ্রকার হস্তান্তর ও ইয়ারতাদি নির্মাণের স্বত্বাধিকারের সর্ববিধ রূপান্তর করণের ক্ষমতা যুক্তে যদচ্ছামত ওয়ারিশানগণ, উত্তরাধিকারী, হলাভিষিঞ্জগণক্রমে পরম সুখে নিবৃত্ত স্বত্বে ভোগদখল করিতে থাকুন। বিক্রীত সম্পত্তিতে আমার যাহা কিছু স্বত্ব, লভ্য সম্পর্কাদি ছিল ও আছে তাহা অদ্য হইতে চিরতরে রদ, রহিত, বিলুপ্ত হইয়া পশ্চিমবঙ্গ আবাসন পর্ষদ প্রতি নিবৃত্ত স্বত্বে বতাইল ও অপিল। যদি আমি কিংবা আমার কোন ওয়ারিশান অত্র বিক্রীত সম্পত্তিতে কোনপ্রকার দাবী দাওয়া, ওজর আপত্তি করি কিংবা করে তাহা সর্বপ্রকার আদালতে সর্বতোভাবে বাতিল ও অগ্রাহ্য হইবে। বিক্রীত সম্পত্তি আমি ইতি পূর্বে অন্য কাহারও নিকট কোনপ্রকার দান, বিক্রয়, বিলি পাওনাদি দ্বারা হস্তান্তরের চুক্তি বা দায়বদ্ধ করি নাই, বিক্রীত সম্পত্তির উপর কোন চার্জ বা বিক্রীত সম্পত্তি কোনরূপ বকেয়া খাজনার দায়ে বা অন্য কোনকারণে কোন অফিস আদালত কর্তৃক নীলাম বিক্রয় হয় নাই কিংবা বিক্রীত সম্পত্তি কোন দেবোত্তর বা ট্রাস্টভুক্ত সম্পত্তি নহে। অথবা বিক্রীত সম্পত্তি কোন জনহিতকর

কাজের জন্য সরকার বা পঞ্চায়েত বা কলিকাতা মেট্রোপলিটান ডেভেলপমেন্ট অথরিটি বা কলিকাতা ইমপ্রুভমেন্ট ট্রাস্ট বা অন্য কোন সরকারী সংস্থা কর্তৃক অ্যাকুইজিশন বা রিকুইজিশন হয় নাই। অথবা বিক্রীত সম্পত্তি কাহারও খোরপোষের দায়ে বা কোন ব্যক্তির দেনার দায়ে কোন আদালত কর্তৃক ক্রোকবদ্ধ হয় নাই বা উহার কোনপ্রকার ইনজাংশন জারী হয় নাই। বিক্রীত সম্পত্তি কাহাকেও বেনাম করি নাই বা উহা গর্ভগমেণ্ট বা কোন যৌথ কোম্পানী কর্তৃক অ্যাকুইজিশন বা রিকুইজিশন হয় নাই। সম্পূর্ণ নির্দায় ও নির্দোষ ও মুক্ত অবস্থায় আমার বিক্রয় যোগ্য উত্তম স্বত্বাধিকারী ও খাস দখল থাকাকালীন আপনার নিকট বিক্রয় করিলাম। আপনি কোবালা গ্রহীতা অর্থাৎ পশ্চিমবঙ্গ আবাসন পর্ষদ উক্ত সম্পত্তি ক্রয় করিবার পূর্বে সর্বপ্রকার সার্চাদি করিয়া লইয়াছেন। তবুও ভবিষ্যতে আমার উক্তির বৈপরীত্য ঘটিয়া থাকিলে বা আমার শঠতা তঞ্চকতা প্রকাশ হইয়া থাকিলে বা আমার স্বত্ব দখলের কোন গোলযোগ হেতু আপনার খরিদা স্বত্ব স্বার্থ বা দখলের কোনপ্রকার ক্ষতি হইলে আমি সম্পূর্ণ দায়ী দণ্ডনীয় হইব এবং আইনতঃ ক্ষতিপূরণ সহ পণ মূল্যের সমুদয় টাকা এককালীন ফেরৎ দিতে ওয়ারিশানগণক্রমে বাধ্য ও সম্মত রহিলাম।

অত্র বিক্রীত সম্পত্তি সংক্রান্ত যাবতীয় কাগজপত্র যাহা বর্তমানে আমার নিকট আছে তাহা সমুদয়ই আপনাকে প্রদান করিলাম। ভবিষ্যতে তন্মাসমতে যদি আর কিছু কাগজপত্র পাওয়া যায় তাহাও আপনাকে ওয়ারিশানগণক্রমে দিতে বাধ্য রহিলাম।

আরোও প্রকাশ থাকে যে, অত্র দলিলে উল্লিখিত যদি কোন ভুল ভ্রুটি দৃষ্ট হয় বা থাকা প্রকাশ পায় তাহা হইলে আমি অত্র দলিলের কোবালা দাতা ওয়ারিশান ও স্থলাভিষিক্তগণক্রমে আপনার খরচায় উক্ত ভ্রুটি সংশোধন করিয়া দিতে বাধ্য থাকিলাম এবং থাকিবেক।

অত্র দলিল সংলগ্ন নকসায় "লাল" রং এ রঞ্জিত অংশ বিক্রীত সম্পত্তি হইতেছে যাহা নিম্ন তপশীলে বিশদভাবে বর্ণিত আছে। উক্ত সম্পত্তির সংলগ্ন কমন প্যাসেজ দিয়া যাতায়াতের রাস্তা আপনার সর্ববিধ ব্যবহারের জন্য রহিল তাহাতে আমার বা আমার কোন ওয়ারিশানগণের কাহারও কোন ওজর আপত্তি চলিবে না।

:: ১১ ::

এতদর্থে সুস্থ শরীরে, সরল অন্তঃকরনে অন্যের বিনা প্ররোচনায় ও বিনা অনুরোধে পনের টাকা স্বাক্ষীগনের সম্মুখে গ্রহনকরতঃ এবং অত্র দলিলের বিষয়বস্তু সম্পূর্ণরূপে অবগত হইয়া স্বেচ্ছায় উহাতে নিজ নাম দস্তখত করিলাম এবং রেজিষ্ট্রী করিয়া দিলাম। ইতি তারিখ ইংরাজী ২০০৭ সালের ২ ৫ ৮ মার্চ, মোতাবেক বাংলা ১৪১৩ সালের ২২ ফাল্গুন।

তপশীল বিক্রীত সম্পত্তির পরিচয়

জেলা-দক্ষিণ ২৪ পরগনা, থানা-মহেশতলা, সাব রেজিষ্ট্রী অফিস-আলিপুর, হাল বেহালা, পরগনা-বালিয়া, অত্র জেলা কান্ট্রেকটারির ৬৫ নং তোজি ভূক্ত, রে. সা. নং ৭৫ / জে. এল. নং ২৫, মৌজা-চক যোত শিবরামপুর গ্রামে রায়ত দখলী স্বত্বীয় হাল রিভিসিন্যাল জরীপের ১৩৪ নং খতিয়ানের অন্তর্গত ৩২৮ নং দাগে .২০ ডাসা জমিজমার পূর্বাংশে ৬.৪৮ শতক বা ৪.৩২ কাঠা ডাসা জমিজমা অত্র বিক্রীত সম্পত্তি হইতেছে। ইহার হারাহারী মতে বার্ষিক খাজনা টাকা বর্তমানে মালিক জমিদার পশ্চিমবঙ্গ সরকার পক্ষে জেলা দক্ষিণ ২৪ পরগনা আলিপুর সাব ডিভিসিন্যাল ল্যাণ্ড রিফর্ম অফিসার সদর সরকারের আদায় দিতে হয়।

তপশীল বর্ণিত সম্পত্তির চৌহদ্দি :-

অত্র বিক্রীত ৬.৪৮ শতক বা ৪.৩২ কাঠা ডাসা জমিজমা

উত্তর :- আর. এস. দাগ নং ৩২৯।
দক্ষিণ :- আর. এস. দাগ নং ৩২৭ ও ৩২৭/৮২১।
পূর্ব :- আর. এস. দাগ নং ৫৯২।
পশ্চিম :- অত্র দাগের অবশিষ্ট অংশ।

১২

টাকার জায়

চেক নং	তারিখ	ব্যাঙ্ক	টাকা
০৫৫৫০৭	২৩/১/০৮	পাইলট পাবলিক লিমিটেড	
		২/৩ মার্চ ২০০৮	
		৩০ মার্চ ২০০৮	
		১০০ ০১০০	২,২২,৬০০
		১০০০	২,২৩,৬০০

Gokul Behari Mondal

(মং এক লক্ষ উনত্রিশ হাজার ছয় শত টাকা মাত্র বুঝিয়া পাইলাম)।

ইসাদী :-

১। Suba Road, Gopabandhu
16, Panchsala, Bally, West
B.N. - 710008

Gokul Behari Mondal

কোথানা দাতার স্বাক্ষর

২। অক্ষয়, ২০০৮, ২০
৩। অক্ষয়, ২০০৮, ২০

মুসাবিদাকারক :-

Sumitranandan Pant

তিমির বরন খাটুয়া

প্রাডভোকেট

আলিপুর জর্জ কোর্ট, কোলকাতা-২৭।

কম্পিউটার প্রিন্ট

তুফান গঙ্গুলী

আলিপুর জর্জ কোর্ট, কোলকাতা-২৭।

COPY PREPARED BY

7/1/08

1 JAN 2008

certified to be a True Copy
of the original document which
has not yet been Transcribed.










Add. District Sub-Registrar,
Relata, South 24-Parganas

31 JAN 2008

PHOTO	Thumb	1 st finger	Middle Finger	Ring Finger	Small Finger
	left hand				
	right hand				

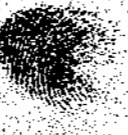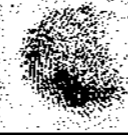Name

Signature

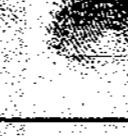	Thumb	1 st finger	Middle Finger	Ring Finger	Small Finger
	left hand				
	right hand				

Name

Signature *Leokuel Achwan Mondal*

PHOTO	Thumb	1 st finger	Middle Finger	Ring Finger	Small Finger
	left hand				
	right hand				

Name

Signature

PHOTO	Thumb	1 st finger	Middle Finger	Ring Finger	Small Finger
	left hand				
	right hand				

Name

Signature