



পশ্চিমবঙ্গ পশ্চিম বঙ্গাল WEST BENGAL

18AA 095493

১৭

P (i) 2.00
 P (ii) 2.00
 S (a) 4.20
 S (b) 6.00
 Plan 20.00
 X 10.40
 Stamp 10.00
 C. FEE 10.00

64.60

৬২১৭
১৬

Addl. District Sub-Registrar,
 Behala, South 24-Parganas



31 JAN 2008

SHOWING IN R.S. DAG NO. 370

UNDER KHATIAN NO.

R. KHATIAN NO.

AT MOUZA CHAK JOT SHIBRAMPUR

J.L. NO. 25. WARD NO. 14 IN MAHESH TALA MUNICIPALITY

P.S. MAHESH TALA DISTRICT SOUTH 24-PARGANAS.

SCALE 1"=50'0"

NAME OF PURCHASER

WEST BENGAL HOUSING BOARD (ABASAN)

105 S.M. BANERJEE ROAD

KOLKATA - 700014.


SOLD AREA = 1.45 DECIMAL

MORE OR LESS

SHOWN IN RED

N

of the original plan attached to deed No. 5303 as the year 1988. A. D. S. Behala

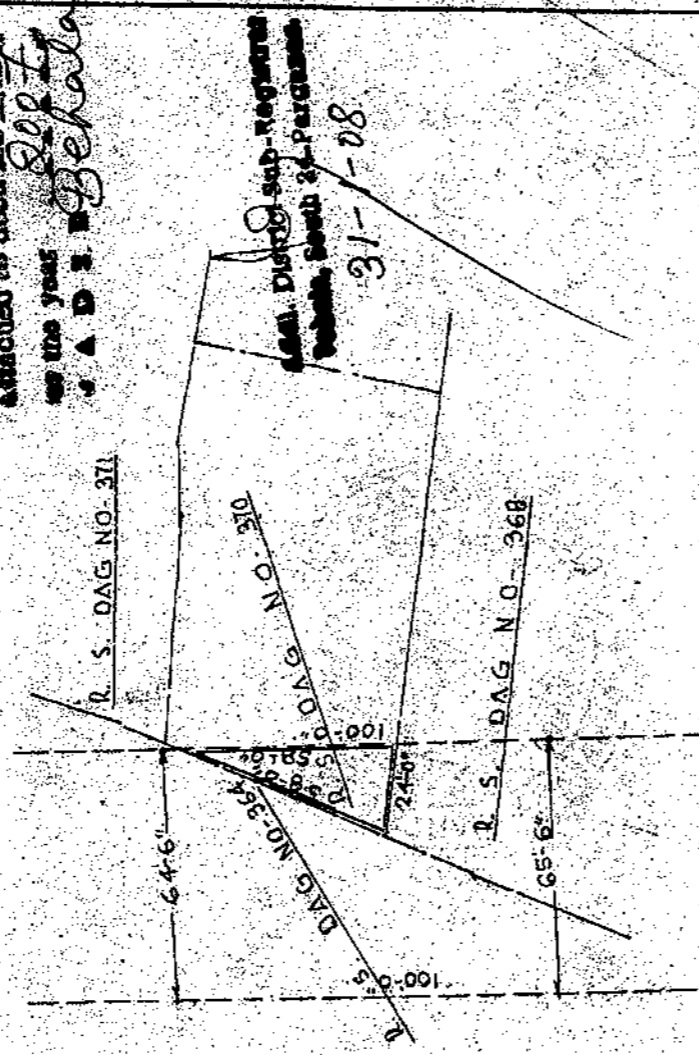

Checked by D. Mukherjee.

Checked by
JIBRAJ MUKHERJEE
CLASS MASTR. SURV. ENGR.

Atul Krishna Maity

DRAWN BY

A. K. MAITY

SURVEY OFFICE

JAGTALA (BATA MORE)


SOUTH 24-PARGANAS.

Sd/ Tushar Adak.

Sd/ Tommo Adak.

SIG. OF VENDORS.

পৃষ্ঠা নং... ৪

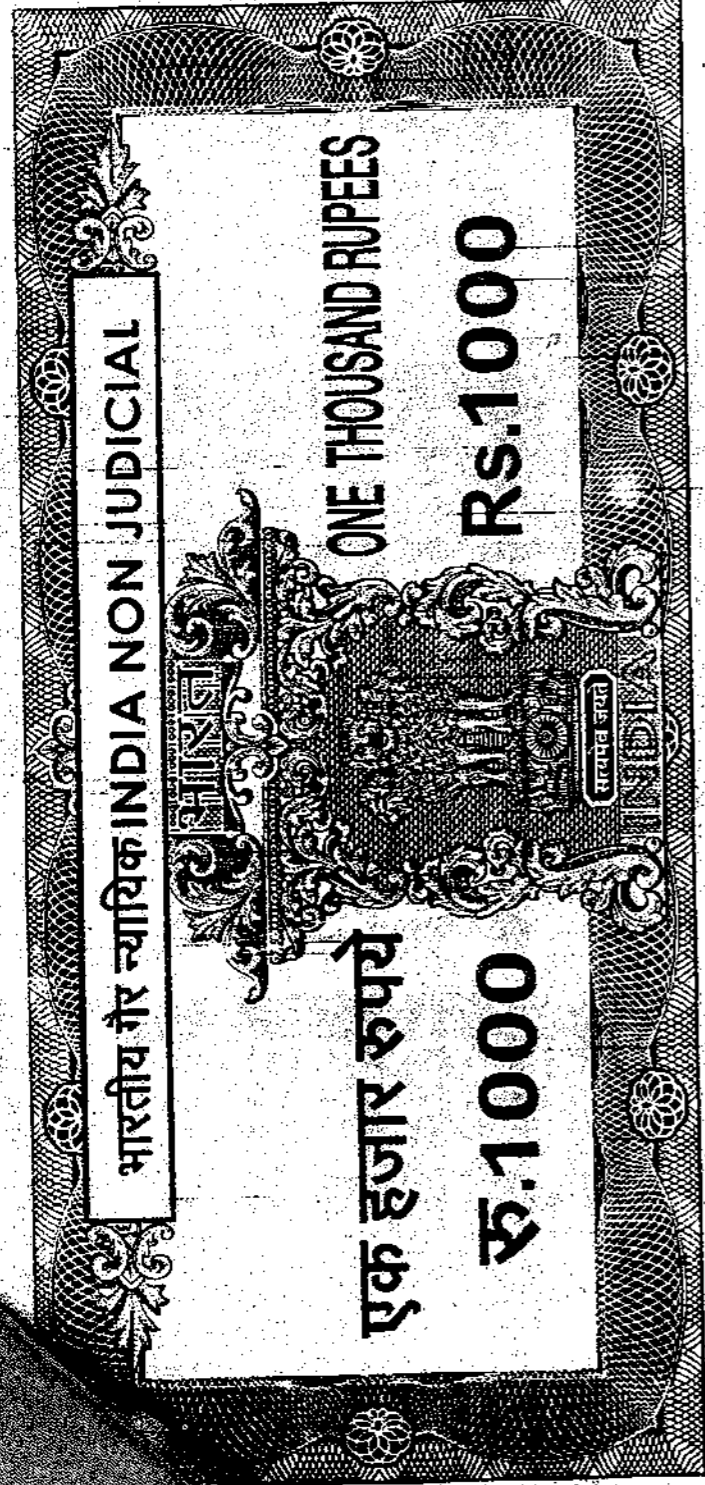

পশ্চিমবঙ্গ পহিম বংগাল WEST BENGAL

B 157852

Fisher Akar
Fernand Akar

... ২ ...

কোবালা দাতাধর : (১) শ্রী তুষার আদক,

(২) শ্রী তনয় আদক,

উভয়ের পিতা-মৃত কৃতান চন্দ্র আদক,

জাতি : হিন্দু, নাগরিকতা-ভারতীয়,

পেশা-ব্যবসা, সাকিন-গ্রাম ও পোষ্ট :

জোতশিবরামপুর, থানা-মহেশতলা, জেলা

-দক্ষিণ ২৪ পরগনা, কোলকাতা-

৭০০১৪১,

পৃষ্ঠা নং...৩

পৃষ্ঠা নং...৩

Tushar Akter
Tushar Akter

৩ ::

কস্য নিম্ন তফশীলে বিশেষভাবে বর্ণিত ১৬ শতক বা স্থানীয় পরিমাপে মাপসুরত কমবেশ ৯ কাঠা ১০ ছটাক ৩৮ বর্গফুট মধ্যে ০.৮৮ কাঠা পরিমিত শালি জমিজমা মায় যাবতীয় স্বত্বাদি সহ সর্ববিধ আকর আওলাতাদি সমেত সম্পত্তি সম্পূর্ণ নির্দায় নির্দোষ অবস্থায় নিঃস্বত্ব সাফ বিক্রয় কোবালা দলিল পত্র মিদং কার্য্যার্থগে :-

জেলা দক্ষিণ ২৪ পরগণা, সাব রেজিস্ট্রী অফিস বেহালা, থানা-মহেশতলা, পরগণা -বালিয়া, অত্র জেলা কালেকটারীর ৬৫ নং তৌজি তুজ, রে. সা. নং-৭৫ ৩/৪, হাল মহেশতলা মিউনিসিপ্যাল কর্পোরেশনের এলাকাধীন ১৪ নং ওয়ার্ডভুক্ত জে. এল. নং ২৫, মৌজা-চকজোতশিবরামপুর গ্রামে সাবেক হাল রিভিন্যাল জরিপে ১৪৩ নং খতিয়ানে মোট জমির ৫৫ শতক জমির বার্ষিক খাজনা ৬৭৫ টাকা জমা জমির মধ্যে ৩৭০ নং দাগে একবন্দে শালি জমি মোট ১৬ শতক জমি জমার হারাহারি কাত বার্ষিক খাজনা ১:৯৭ পয়সা জমা ধার্যের জমি জমা অন্তর্গত ০.৮৮ কাঠা শালি জমিজমার যাহা অত্র দলিল সাথ গ্রথিত নস্রায় লাল রংয়ের সীমারেখা দ্বারা সীমানা চিহ্নিত করিয়া প্রদর্শিত রহিল, তাহাই অত্র দলিলের বিব্রীত সম্পত্তি হইতেছে।

উক্ত ও নিম্ন তপশীল বর্ণিত জমিজমার তদানিন্তন মালিক স্বত্বাধিকারী জনৈক শিবু প্রসাদ দাস, পিতা মৃত কালীচরন দাস, সাকিন ২০নং হেম চন্দ্র স্ট্রীট, থানা ওয়াটগঞ্জ, কোলকাতা-৭০০ ০২৩, জেলা ২৪ পরগণা, নিবাসী বিগত ইংরাজী ১৯৬৯ সালের ১৬ই মে তারিখে বেহালা সাব রেজিস্ট্রী অফিসে রেজিস্ট্রীকৃত ১নং বহির ৩৩নং ভল্যুমে ১৪৪ হইতে ১৪৬ নং পাতায় লিপিবদ্ধ ২১৯৬

পৃষ্ঠা নং...৪

T. S. K. M. A. S. K.

T. S. K. M. A. S. K.

নং এককেতা কোবালা দলিল মূলে জনৈক ভূপতি চরন নক্ষর, পিতা মৃত হরিচরন নক্ষর, সাকিন চকজোতশিবরামপুর, থানা - মহেশতলা নিবাসীর নিকট হইতে খরিদ করিয়া অন্যান্য বিনা স্বত্ব সংশ্রবে খাসে ভোগ দখল করিতে থাকেন।

অতঃপর উক্ত শিরু প্রসাদ মহাশয় তাহার খরিদা খাস স্বত্ব দখলীয় সম্পত্তিতে খাসে ভোগ দখল করিতে থাকাকালিন তাহার নগদ অর্থের বিশেষ প্রয়োজন হওয়ায় তাহার খরিদা খাস স্বত্ব দখলীয় সমুদয় সম্পত্তি জনৈক বেদানা বালা হালদার, স্বামী অরুণ চন্দ্র হালদার, মহাশয়া বিগত ইংরাজী ২৯।১২।১৯৭০ তারিখে বেহালা সাব রেজিস্ট্রী অফিসে রেজিস্ট্রীকৃত ১নং বহির, ৬৯ নং ভল্যুমে ২০১ নং পাতায় লিপিবদ্ধ সন ১৯৭০ সালের ৪৫৯৩ নং এককেতা কোবালা দলিল মূলে উক্ত চক জোতশিবরামপুর মৌজায় ১৪৩ নং খতিয়ান ভূক্ত ৩৭০ নং দাগে সুচিহ্নিত কমবেশ ১৬ শতক শালি জমিজমা খরিদা সমুদায় সম্পত্তিতে খাসে স্বত্ববতি ও মালিক দখলকারিনী নিযুক্ত থাকিয়া নিযুক্ত স্বত্বে খাসে ভোগ দখল করিতে থাকেন।

অতঃপর তাহার খরিদা সমুদায় সম্পত্তিতে ভোগ ব্যবহার করিতে থাকাকালীন তাহার পাঁচ পুত্র ও দুই কন্যাকে এবং তাহার স্বামী পূর্বে পরলোকগত হওয়ায় কেবলমাত্র পাঁচ পুত্র ও দুই কন্যাকে ওয়ারিশ রাখিয়া আর কোন ওয়ারিশ উত্তরাধিকারী না রাখিয়া এবং কোন প্রকার উইলাদি না করিয়া উক্ত বেদানা বালা হালদার মহাশয়া পরলোকগমন করেন।

অতঃপর উক্ত বেদানা বালা হালদার মহাশয়া তাহার খাস স্বত্ব দখলীয় ভূসম্পত্তিতে তাহার পাঁচ পুত্র যথাক্রমে (১) শ্রী অনিল হালদার, (২) শ্রী অসিত হালদার, (৩) শ্রী অসিম হালদার, পৃষ্ঠা নং...৫

Tusla Akar

Shri Alok Haladhar

৫ ::

(৪) শ্রী অলোক হালদার, (৫) শ্রী অশোক হালদার, ও দুই কন্যা যথাক্রমে শ্রীমতী ছায়া হালদার ও শ্রীমতী সখ্যা দাস, সমতুল্যাংশে মালিক দখলিকার হইয়া তাহাতে অন্যের বিনা স্বত্ব সংশ্রবে খাসে ভোগ দখল করিতে থাকাকালীন তাহার পাঁচ পুত্রের মধ্যে একপুত্র অর্থাৎ অশোক হালদার তাহার দুইপুত্র যথাক্রমে শ্রী সৌমেন হালদার ও শ্রী সৌরভ হালদার, ও এক স্ত্রী শ্রীমতী টুকুন হালদারকে বর্তমান ওয়ারিশ বা উত্তরাধিকারী রাখিয়া আর কোন ওয়ারিশ উত্তরাধিকারী না রাখিয়া এবং কোন প্রকার উইলাদি না করিয়া পরলোক গমন করিলে পর তাহার স্বত্বাংশের সমুদায় সম্পত্তিতে তাঁহার স্ত্রী ও দুই পুত্র এই তিনজনে যৌথ ভাবে ভোগ দখল করিতে থাকাকালীন উক্ত অশোক হালদার মহাশয়ের মাতা বেদানা বালু হালদার মহাশয়ার ত্যক্ত সম্পত্তিতে অপরাপর অংশীদারগন অর্থাৎ অত্র দলিলের অন্যান্য দাতা ও দাত্রী গন যথাক্রমে (১) শ্রী অনিল হালদার, (২) শ্রী অসিত হালদার, (৩) শ্রী অসিম হালদার, (৪) শ্রী অলোক হালদার, সকলের পিতা-মৃত অরুন হালদার, সকলের জাতি-হিন্দু, পেশা-ব্যবসা, ভারতীয় নাগরিক, সাকিন -জোতশিবরামপুর, থানা-মহেশতলা, জেলা-দক্ষিণ ২৪ পরগণা, কোলকাতা-৭০০ ১৪১, (৫) শ্রীমতী ছায়া মহতী, স্বামী শ্রী শচীন মহতী, পিতা মৃত অরুন হালদার, জাতি-হিন্দু, পেশা-গৃহস্থালী, ভারতীয় নাগরিক, সাকিন - জোতশিবরামপুর, থানা -মহেশতলা, জেলা-দক্ষিণ ২৪ পরগণা, কোলকাতা-৭০০ ১৪১, (৬) শ্রীমতী সখ্যা দাস, স্বামী শ্রী শঙ্কর দাস, পিতা মৃত অরুন হালদার, জাতি-হিন্দু, পেশা-গৃহস্থালী, ভারতীয় নাগরিক, সাকিন-২২, ব্যানার্জী পাড়া রোড, থানা-বেহালা, কোলকাতা-৭০০ ০৬০ অত্র দলিলের দাতা ও দাত্রী হিসাবে স্বামী ও পিতার ওয়ারিশান সূত্রে মালিক দখলীকার হইয়া অদ্যাবধি ভোগ দখল করিয়া আসিতেছি।

পৃষ্ঠা নং...৬

১৯৬০
১৯৬০

এরূপে উক্ত বেদানা বালা মহাশয়ার উপরোক্ত ওয়ারিশানগণ সমূহ ১৬শতক বা ৯ কাঠা ১০ ছটাক ৩৮ বর্গফুট শালি জমিজমাতে ভোগবান/ভোগবতী ও দখলীকার /দখলকারিনী থাকাবস্থায় নানাবিধ বৈধ কারণে নগদ অর্থের প্রয়োজন হওয়ায় উক্ত ১৬শতক বা ৯ কাঠা ১০ ছটাক ৩৮ বর্গফুট শালি জমিজমা বিক্রয়ের ঘোষণা করিলে আমরা অত্র কোবালা দাতাগন তৎকালীন বাজারোচিত সর্বোচ্চ পণ মূল্যে খরিদ করিতে সম্মত হওয়ায় বিগত ইংরাজী ২৩/০৮/২০০৬ তারিখে মোকাম বেহালা স্থিত এ্যাডিসন্যাল ডিস্ট্রীক্ট সাব রেজিস্ট্রী অফিসে এক কেতা সাফ বিক্রয় কোবালা দলিল রেজিস্ট্রী করাইয়াছি যাহা উক্ত অফিসের ১নং বাহির দলিল নং ২৮১৪ হিসাবে লিপিবদ্ধ ও রেজিস্ট্রীকৃত হইয়া প্রকাশিত, প্রচারিত ও পরিগনিত হইয়াছে।

অতঃপর নানাবিধ বৈধ কারণে নগদ অর্থের প্রয়োজন হওয়ায় উক্ত ১৬ (ষোল) শতক বা ৯ কাঠা ১০ ছটাক ৩৮ বর্গফুট পরিমিত শালি জমিজমা মধ্যে ০.৮৮ কাঠা শালি জমি জমা যাহা ১৪৩ নং খতিয়ান তুক্ত ৩৭০ নং দাগ তুক্ত হইতেছে তাহা আমাদের আবেদনের ভিত্তিতে হাউসিং বোর্ড বিবেচনা করিলে আমরা অত্র কোবালা দাতাধর বিক্রয় করিতে সম্মত হইলে (আপনার সংস্থা) পশ্চিমবঙ্গ আবাসন পর্ষদের পক্ষে বেঙ্গল গ্রীন ফিল্ড হাউসিং ডেভলপমেন্ট লিমিটেড (পশ্চিমবঙ্গ আবাসন পর্ষদের একটি যৌথ উদ্যোগ সংস্থা) কর্তৃক প্রদত্ত সর্বোচ্চ বাজার দরে /পনমূল্যে ২৬,৪০০ (ছাষিশ হাজার চারশত) টাকা প্রদান করিতে সম্মত হইলে অদ্য তারিখে নিম্ন জায়মত পণ মূল্যের সমূহ টাকা এককালীন রুবিয়া পাইয়া প্রাপ্তি স্বীকারে নিম্ন তপশীল বর্ণিত সম্পত্তি যাহার পরিমান কমবেশী ১৬ (ষোল) শতক বা ৯ কাঠা ১০ ছটাক ৩৮ বর্গফুট মধ্যে ০.৮৮ কাঠা শালি জমি জমা অত্র সাফ

বিক্রয় কোবালা দলিল মূলে পশ্চিমবঙ্গ আবাসন পর্ষদ কে বিক্রয় করিয়া বিক্রীত সম্পত্তি রীতিমত সরেজমিনে মাপ সুরত সীমানা সহরত পূর্বক আপনাকে উহার যথারীতি খাস দখল দিয়া উহার দখল আপনার অনুরূপে পরিত্যাগ পূর্বক চিরকালের জন্য নিঃস্বত্ব ও দখলীচ্যুত হইলাম এবং পশ্চিমবঙ্গ আবাসন পর্ষদকে সমুদায় ভূম্যাদিতে মালিকী স্বত্বের খাস দখল দিলাম। পশ্চিমবঙ্গ আবাসন পর্ষদ অদ্য হইতে বিক্রীত সম্পত্তিতে আমাদের যাবতীয় স্বত্ব স্বত্বান, মালিক দখলীকার হইয়া জেলা কালেকটরীতে আমাদের নামের পরিবর্তে পশ্চিমবঙ্গ আবাসন পর্ষদ নিজ নাম পত্তনক্রমে খাজনাদি প্রদান পূর্বক বিক্রয়, বিলি, বটন পত্তনাদি সর্বপ্রকার হস্তান্তর ও ইমারাতাদি নির্মানের স্বত্বাধিকারের সর্ববিধ রূপান্তর করণের ক্ষমতা যুক্ত যদৃচ্ছামত ব্যবহারে আমাদের তুল্য ক্ষমতা পরিচালনে পুত্র, পৌত্রাদি, ওয়ারিশানগণ, উত্তরাধিকারী, স্থলাভিষিক্তগণক্রমে পরম সুখে নির্যুত স্বত্ব ভোগদখল করিতে থাকুন। বিক্রীত সম্পত্তিতে আমাদের যাহা কিছু স্বত্ব সামিত্ব, দখল, অধিকার লভ্য সম্পর্কাদি ছিল ও আছে তাহা অদ্য হইতে চিরতরে রদ, রাহিত, বিলুপ্ত হইয়া পশ্চিমবঙ্গ আবাসন পর্ষদ প্রতি নির্যুত স্বত্ব বর্তাইল ও অর্পিল।

যদি আমরা কিংবা আমাদের কোন ওয়ারিশান অত্র বিক্রীত সম্পত্তিতে কোনপ্রকার দাবী দাওয়া, ওজর আপত্তি করি কিংবা করে তাহা সর্বপ্রকার আদালতে সর্বতোভাবে বাতিল ও অগ্রাহ্য হইবে। বিক্রীত সম্পত্তি আমরা ইতি পূর্বে অন্য কাহারও নিকট কোনপ্রকার দান, বিক্রয়, বিলি পাওনাদি দ্বারা হস্তান্তরের চুক্তি বা দায়বদ্ধ করি নাই, বিক্রীত সম্পত্তির উপর কোন চার্জ বা বিক্রীত সম্পত্তি কোনরূপ বকেয়া খাজনার দায়ে বা অন্য কোনকারণে কোন অফিস আদালতে কর্তৃক নীলাম বিক্রয় হয় নাই কিংবা

Tishra Park
Tishra Park

৮ ::

বিক্রীত সম্পত্তি কোন দেবোত্তর বা ট্রাস্টভুক্ত সম্পত্তি নহে। অথবা
বিক্রীত সম্পত্তি কোন জনহিতকর কাজের জন্য সরকার বা
পঞ্চায়েত বা কলিকাতা মেট্রোপলিটান ডেভেলপমেন্ট অথরিটি বা
কলিকাতা ইমপ্রুভমেন্ট ট্রাস্ট বা অন্য কোন সরকারী সংস্থা কর্তৃক
অ্যাকুইজিশান বা রিকুইজিশান হয় নাই। অথবা বিক্রীত সম্পত্তি
কাহারও খোরপোষের দায়ে বা কোন ব্যাকের দেনার দায়ে কোন
আদালত কর্তৃক ক্রোকবদ্ধ হয় নাই বা উহার কোনপ্রকার
ইনজাংশান জারী হয় নাই। বিক্রীত সম্পত্তি কাহাকেও বেনাম করি
নাই বা উহা গর্ভগমেট বা কোন যৌথ কোম্পানী কর্তৃক
অ্যাকুইজিশান বা রিকুইজিশান হয় নাই। সম্পূর্ণ নির্দায় ও নির্দোষ
ও মুক্ত অবস্থায় আমাদের বিক্রয় যোগ্য উত্তম স্বত্বাধিকারী ও খাস
দখল থাকাকালীন আপনার নিকট বিক্রয় করিলাম। আপনি
কোবালা গ্রাহিতা অর্থাৎ পশ্চিমবঙ্গ আবাসন পর্ষদ উক্ত সম্পত্তি ক্রয়
করিবার পূর্বে সর্বপ্রকার সার্চাদি করিয়া লইয়াছেন। তরুও
ভবিষ্যতে আমাদের উক্তির বৈপরিত্য ঘটিয়া থাকিলে বা আমাদের
শঠতা তঞ্চকতা প্রকাশ হইয়া থাকিলে বা আমাদের স্বত্ব দখলের
কোন গোলযোগ হেতু আপনার খরিদা স্বত্ব স্বার্থ বা দখলের
কোনপ্রকার ক্ষতি হইলে আমরা সম্পূর্ণ দায়ী দন্ডনীয় হইব এবং
আইনতঃ ক্ষতি পূরণ সহ পণ যুল্যের সমুদায় টাকা এককালীন
ফেরৎ দিতে ওয়ারিশানগণক্রমে বাধ্য ও সম্মত রহিলাম।

অত্র বিক্রীত সম্পত্তি সংক্রান্ত কাগজপত্র যাহা বর্তমানে
আমাদের নিকট আছে তাহা সমুদয়ই আপনাকে প্রদান করিলাম।
ভবিষ্যতে তল্লাসমতে যদি আর কিছু কাগজপত্র পাওয়া যায় তাহাও
আপনাকে ওয়ারিশানগণক্রমে দিতে বাধ্য রহিলাম।

আরো প্রকাশ থাকে যে, অত্র দলিলে ভবিষ্যতে যদি কোন
ভুল ভ্রুটি দৃষ্ট হয় বা থাকা প্রকাশ পায় তাহা হইলে আমরা অত্র

পৃষ্ঠা নং...৯

দলিলের কোবালা দাতাদ্বয় ওয়ারিশান ও ইল্লাভিষিক্তগণক্রমে আমাদের খরচায় উক্ত ত্রুটি সংশোধন করিয়া দিতে বাধ্য থাকিলাম এবং থাকিবেক।

অত্র দলিল সংলগ্ন নকসায় লাল রং এ রঞ্জিত অংশ বিক্রীত সম্পত্তি ইহাতেছে যাহা নিম্ন তপশীলে বিশদভাবে বর্ণিত আছে। উক্ত সম্পত্তির সংলগ্ন কমন প্যাসেজ দইয়া যাতায়াতের রাস্তা আপানার সর্ববিধ ব্যবহারের জন্য রহিল এবং উক্ত রাস্তার উপর দিয়া যাতায়াত, ভারী বাঁধা, মন্ডপ নির্মান এবং উপর বা নীচ দিয়া বিদ্যুৎ সংযোগ, জল নিষ্কাশিনী ড্রেন, গ্যাসেজ পাইপ, টেলিফোন সংযোগ, বিদ্যুৎ স্তম্ভ নির্মান প্রভৃতি করিতে পারিবেন তাহাতে অপর কাহারও কোন ওজর আপত্তি চলিবে না।

এতদর্থে সুস্থ শরীরে, সরল অন্তঃকরনে অন্যের বিনা প্ররোচনায় ও বিনা অনুরোধে পনের টাকায় স্বাক্ষরীগণের সম্মুখে গ্রহনকরতঃ এবং অত্র দলিলের বিষয়বস্তু সম্পূর্ণরূপে অবগত হইয়া বৈষ্ণায় উহাতে নিজ নিজ নাম দস্তখত করিলাম এবং রেজিস্ট্রী করিয়া দিলাম। ইতি তারিখ ইংরাজী ২০০৭ সালের ৩৫ জুন, মোতাবেক বাংলা ১৪১৪ সনের ১৩ (মংগী)।

ঃ তপশীল বর্ণিত সম্পত্তির চৌহদ্দি :

জেলা দক্ষিণ ২৪ পরগণা, অধুনা দক্ষিণ ২৪ পরগণা, সাব রেজিস্ট্রী অফিস বেহালা, থানা-মহেশতলার, পরগণা -বালিয়া, অত্র জেলা কালেকটরীর ৬৫ নং তৌজি তুক্ত, রে. সা. নং-৭৫ ৩/৪, হাল মহেশতলা মিউনিসিপ্যাল কর্পোরেশনের এলাকাধীন ১৪ নং ওয়ার্ডতুক্ত জে. এল. নং ২৫, মৌজা-চকজোতশিবরামপুর গ্রামে হাল মালিক পশ্চিমবঙ্গ রাজ্য সরকার পক্ষে দক্ষিণ ২৪

Tushan Akter
 ১০/১১/১০/১০/১০

পরগনা জেলা কালেকটর বাহাদুরের অধিন, হাল রায়ত দখলী স্বত্ব বিশিষ্ট রিভিসন্যাল সেটেলমেন্ট জরীপের ১৪৩নং খতিয়ানে ৬৭৪ অত্র বিক্রীত ৩৭০ (তিন শত সত্তর) দাগে একবন্দে শালি জমি কমবেশী মোট ১৬ (ষোল) শতক মধ্যে ০.৮৮ কাঠা শালি জমি জমা অত্র বিক্রীত জমিজমা হইতেছে। ইহার হারাহারী মতে বার্ষিক খাজনা ----- পয়সা টাকা বর্তমানে মালিক জমিদার পশ্চিমবঙ্গ সরকার পক্ষে জেলা-দক্ষিণ ২৪ পরগণা আলিপুর সাব ডিভিসন্যাল ল্যান্ড রিফর্ম অফিসার সদর সরকারে আদায় দিতে হয়।

তপশীল বর্ণিত সম্পত্তির চৌহদ্দি

অত্র ০.৮৮ কাঠা শালি জমিজমা

উত্তর	ঃ	আর. এস. দাগ নং - ৩৭১
দক্ষিণ	ঃ	আর. এস. দাগ নং - ৩৬৮
পূর্ব	ঃ	আর. এস. দাগের অবশিষ্ট জমিজমা
পশ্চিম	ঃ	আর. এস. দাগ নং - ৩৬৪


Asak

	Thumb	1 st finger	Middle Finger	Ring Finger	Small Finger
left hand					
right hand					




Name *Tushar A. Asak*
 Signature *Tushar A. Asak*

	Thumb	1 st finger	Middle Finger	Ring Finger	Small Finger
left hand					
right hand					

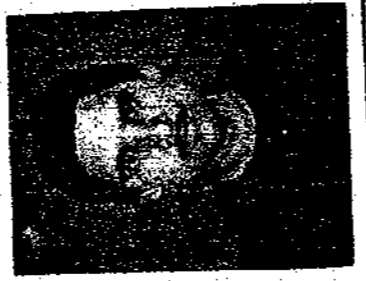


Name *Johnny Asak*
 Signature *Johnny Asak*


	Thumb	1 st finger	Middle Finger
left hand			
right hand			

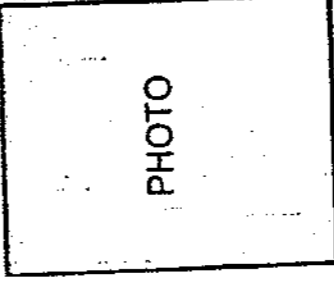

Name
 Signature

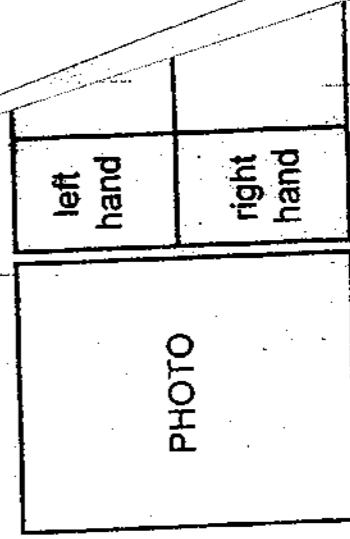

Name
 Signature

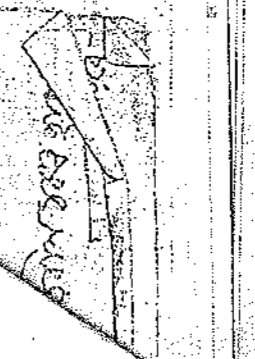

पृथा नं....8

১১::

Tushar Adak
Jenny Adak

টাকার জার

অদ্য তারিখে আমরা অত্র দাতাগন উপরোক্ত গ্রহীতার
নিকট হইতে উপরিলিখিত তপশীল সম্পত্তির মোট পণমুলা হিসাবে
২৬,৪০০. (ছাব্বিশ হাজার চারশত) টাকা এক কালীন বুঝিয়া
পাইয়া সহি সম্পাদন করিলাম।

ইসাদী :

১/ Debi Prasad Ghoshy
10, Prajanta Ray Road
P. O. - Barshi, K. A. P. O. P. O.

2/ Subal Singha
3/ H. C. H. - Min Nagar
K. O. - 61
Tushar Adak
Jenny Adak
কোবালা দাতাগনের স্বাক্ষর

মুসাবিদাকারক

Amir Jowan Khatun
তিমির বরন খাটুয়া,
এ্যাডভোকেট

COPY PREPARED BY
আলিপুর জজ কোর্ট,
কোলকাতা ৭০০০২৭।

Norank

Serial No. 228 & 21-6 1977
of the original document which
has not yet been Transcribed

127

Addl. District Sub-Registrar,
Belala, South 24-Parganas

31 JAN 1978

31 JAN 1978