

7256

I

80/608



পশ্চিমবঙ্গ পহিম বংগাল WEST BENGAL

012371

৪৯৩৩৩  
 ১৩/১৩/১৩  
 ১৩/১৩/১৩  
মং ১২,৭১, ৬৬৬(বারো লক্ষ একাত্তর হাজার ছয় শত ছেয়টি)  
 টাকা মাত্র পনমূল্যে নিঃস্বস্ত্র সাফ বিক্রয় কোবালা দলিল

কোবালা গ্রহীতাঃ-

পশ্চিমবঙ্গ আবাসন পর্যদ

পশ্চিমবঙ্গ সরকার কর্তৃক গঠিত একটি বিধিবদ্ধ সংস্থা

১০৫, এস. এন. ব্যানার্জী রোড, থানা-তালতলা,

কোলকাতা-৭০০ ০১৪১

Certified that the document is admitted  
 to registration. The Signature sheet and  
 the endorsement sheets attached with  
 this document are the part of this  
 document.

ক্রমশ .....২

Add. District Sub Registrar  
 Behala, South 24 Parganas



012372

পশ্চিমবঙ্গ পশ্চিম বঙ্গাল WEST BENGAL

*Rudraj Kumar*

:: ২ ::

কোবালা দাতাঃ-

শ্রী প্রদ্যুৎ কুমার দাস,

পিতা স্বর্গীয় কামিনী কুমার দাস,

জাতি-হিন্দু, শেশা- চিকিৎসক,

সং -৩৩/৪, জগৎ রায় চৌধুরী রোড, প্যারিস পাড়া,

থানা-ঠাকুরপুকুর, কোলকাতা-৭০০ ০০৮,

জেলা-দক্ষিণ ২৪ পরগনা।

ক্রমশ ... ৩





পশ্চিমবঙ্গ পশ্চিম বঙ্গাল WEST BENGAL

012373

*Kudrat Kumar Sin*

:: ৩ ::

কস্য শুভ সাফ বিক্রয় কোবালা পত্র মিদং কার্যাঞ্চাগে :-

জেলা-দক্ষিণ ২৪ পরগনা, থানা-মহেশতলা, সাব রেজিষ্ট্রী অফিস-আলিপুর, হাল বেহালা, পরগনা-বালিয়া, অত্র জেলা কালেক্টারির ৬৫ নং তৌজি ভূক্ত, রে. সা. নং ৭৫<sup>৩</sup>/<sub>৪</sub>, জে. এল. নং ২৫, মৌজাচক যোত শিবরামপুর গ্রামে রায়ত দখলী স্বত্বীয়

হাল রিভিসিয়ান জরীপের ৪২৬ নং খতিয়ানের অন্তর্গত ৩১৫/৭৮৪ নং দাগে .২০ শতক শালি জমিজমা এবং উক্ত মৌজা ও অন্যান্য মৌজার অন্যান্য দাগ ও খতিয়ানের

ক্রমশ .....৪



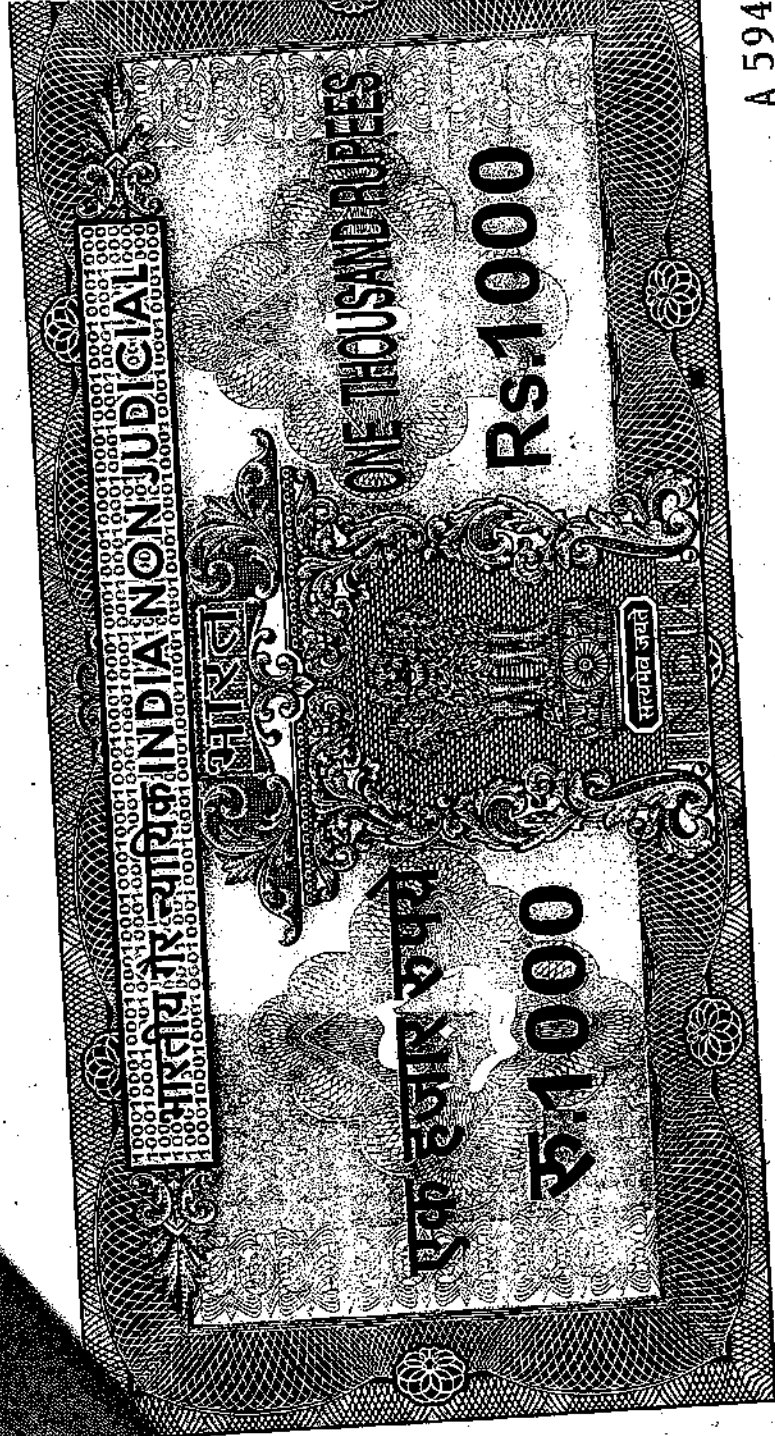
06AA 234769

*Rachyatkumar & Co.*

:: 8 ::

जमिजमा चक बोतशिवराम पुर ग्राम निवसि मृत शशु कुमार मिद्वे महाशयेर पुत्रेद्वय  
श्री सुधांशु कुमार मिद्वे ओ श्री सुबोध कुमार मिद्वेगणेशेर पिता मह शगीय मुचिराम  
मिद्वेरे शशु दखलीय सम्पत्ति थोके। उक्त दागेर उपरोक्त सम्पत्ति ओ अन्यान्य सम्पत्ति  
उक्त मुचिराम मिद्वे थोलो आना मालिक शरूपे भोगदखलीकार थोकाकालीन कोनरूप  
उइलादि ना करिया ताहार दुई पुत्र श्री शशु कुमार मिद्वे ओ श्री नशलाल मिद्वेके  
क्रमश .....८





A 594

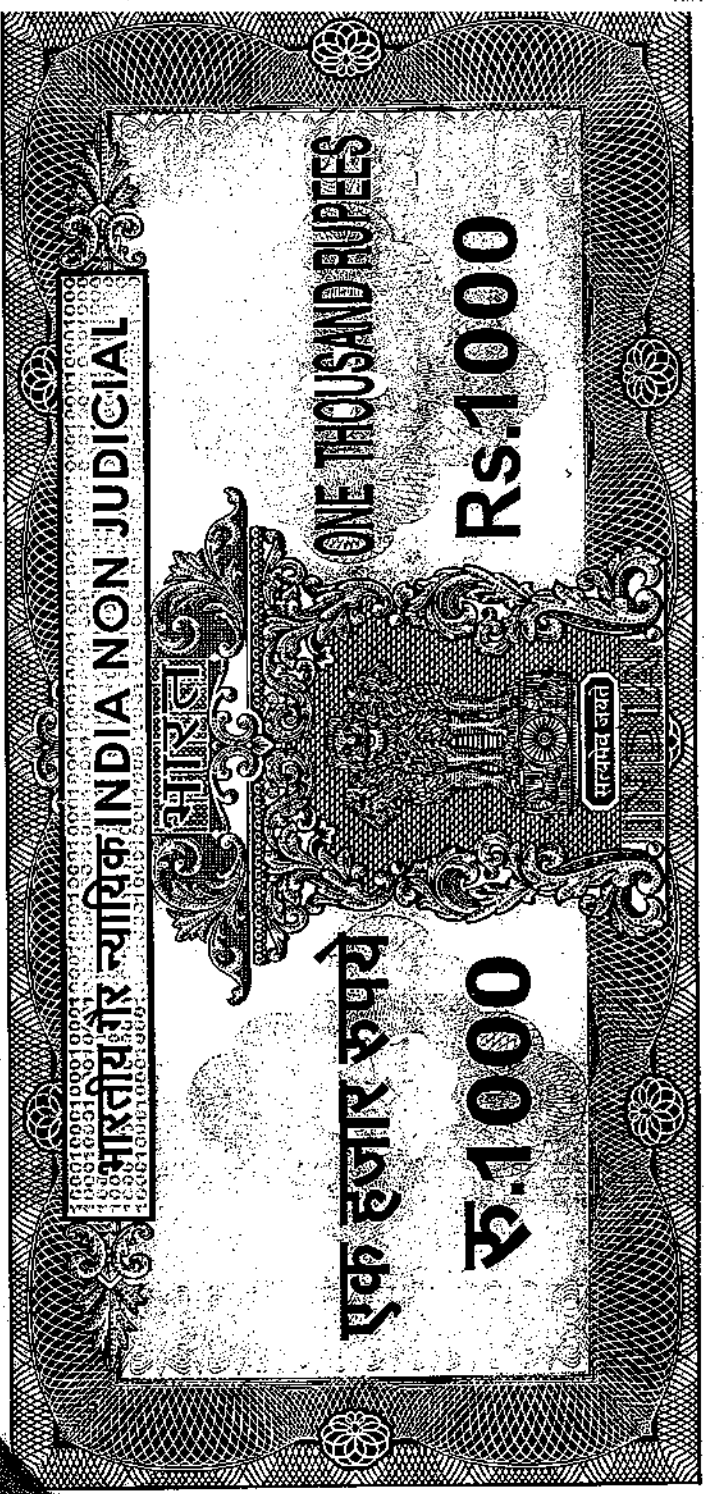
পশ্চিমবঙ্গ পহিচম বংগাল WEST BENGAL

*Krishnakumar B.*

:: ৫ ::

কেবলমাত্র ওয়ারেশান রাখিয়া পরলোক গমন করিলে উক্ত শ্রী শান্ত কুমার মিদে ও শ্রী  
নন্দলাল মিদে উক্ত মুচিরাম মিদেৰ কেবলমাত্র ওয়ারেশ বিধায় তৎতক্ত যাবতীয় সম্পত্তি  
মায় উপরোক্ত সম্পত্তি যৌথভাবে সম অংশে প্রাপ্ত হইবেন।

ক্রমশ .....৬



পশ্চিমবঙ্গ পহিম বংগাল WEST BENGAL

A 594249

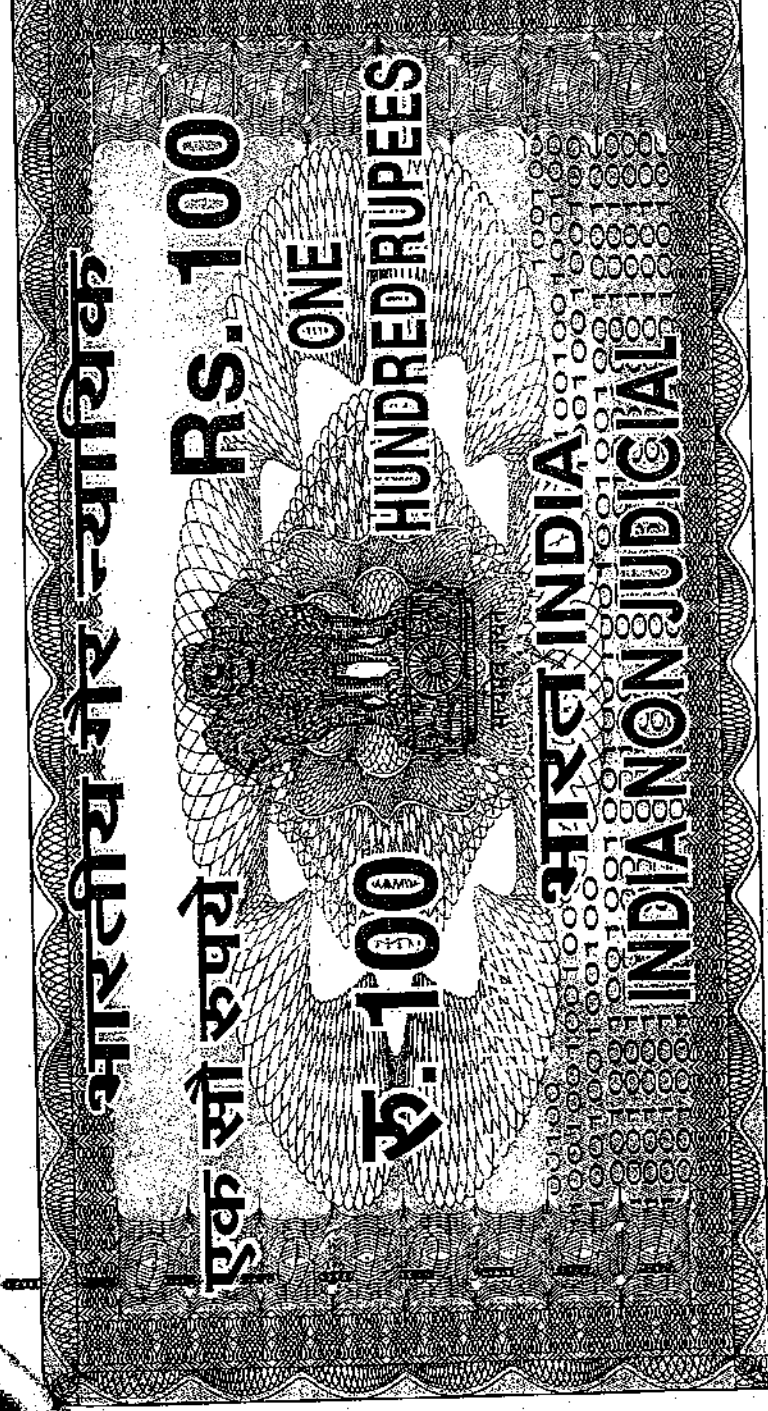
*Kanchyt Kumar Sin*

:: ৬ ::

এমত প্রকারে উক্ত সম্পত্তি উত্তরাধিকারী সূত্রে প্রাপ্ত উক্ত শ্রী শান্ত কুমার মিত্রে  
ও শ্রী নন্দলাল মিত্রে যৌথভাবে ভোগদখলীকার থাকাকালীন উক্ত সম্পত্তির যৌথ  
ভোগদখলের অসুবিধা বিধায় উক্ত সম্পত্তি আপোষে বিভাগ বণ্টন করিয়া লয়েন।

ক্রমশঃ ..... ৭





पश्चिमबङ्ग पश्चिम बंगाल WEST BENGAL

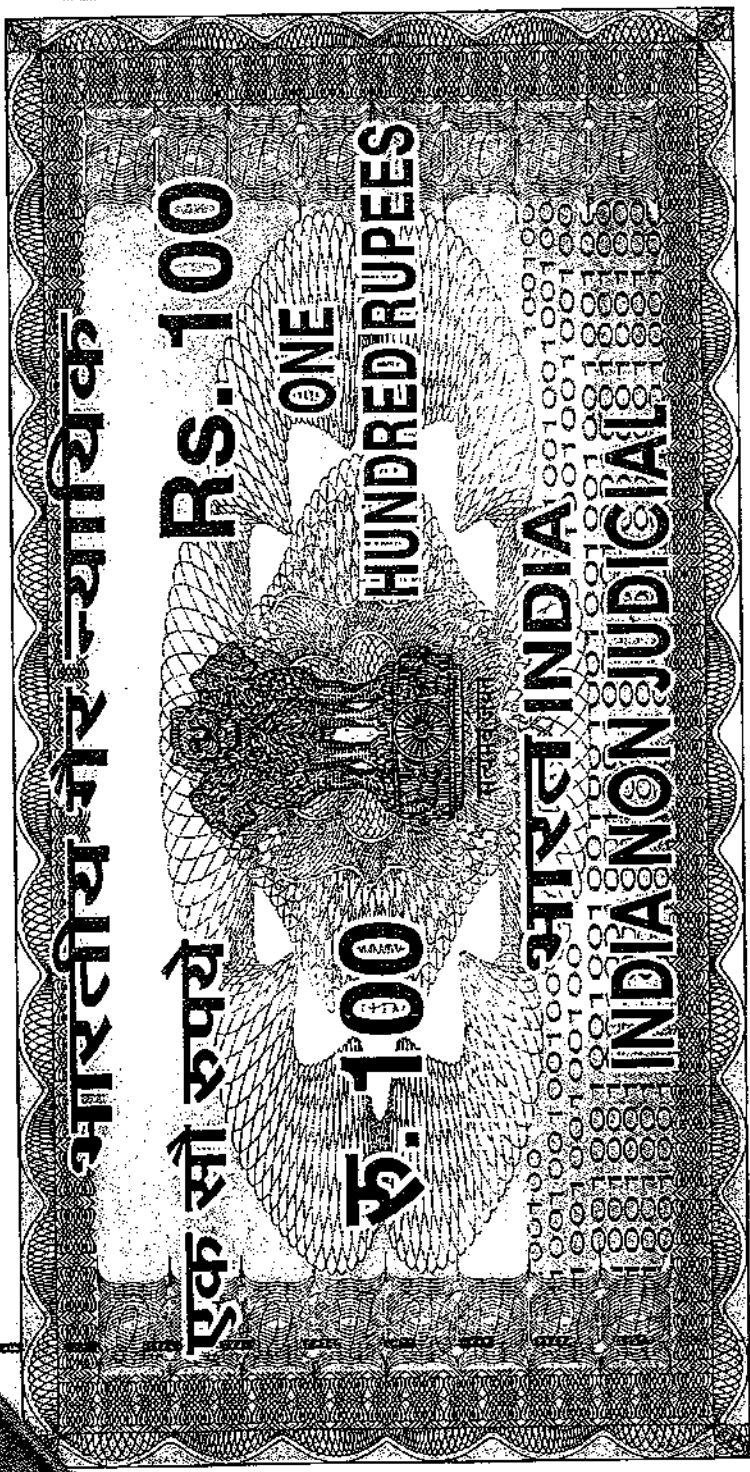
B 37223

*Rudrat Kumar S.*

:: १ ::

উপরোক্ত আপোষ বিভাগ বর্তননামা মূলে উক্ত শ্রী শান্ত কুমার মিত্তে তাহার  
অংশে উপরোক্ত যৌথ সম্পত্তির মধ্য হইতে উক্ত .২০ শতক শালি জমিজমার এবং  
অন্যান্য সম্পত্তির একক ভাবে ষোলো আনার মালিক স্বরূপে নিযুক্ত হইতে অন্যান্য  
বিনা স্বত্ব সংক্রমে প্রাপ্ত হইবেন।

ক্রমশঃ .....৮



पश्चिमबङ्ग पश्चिम बंगाल WEST BENGAL

B 372233

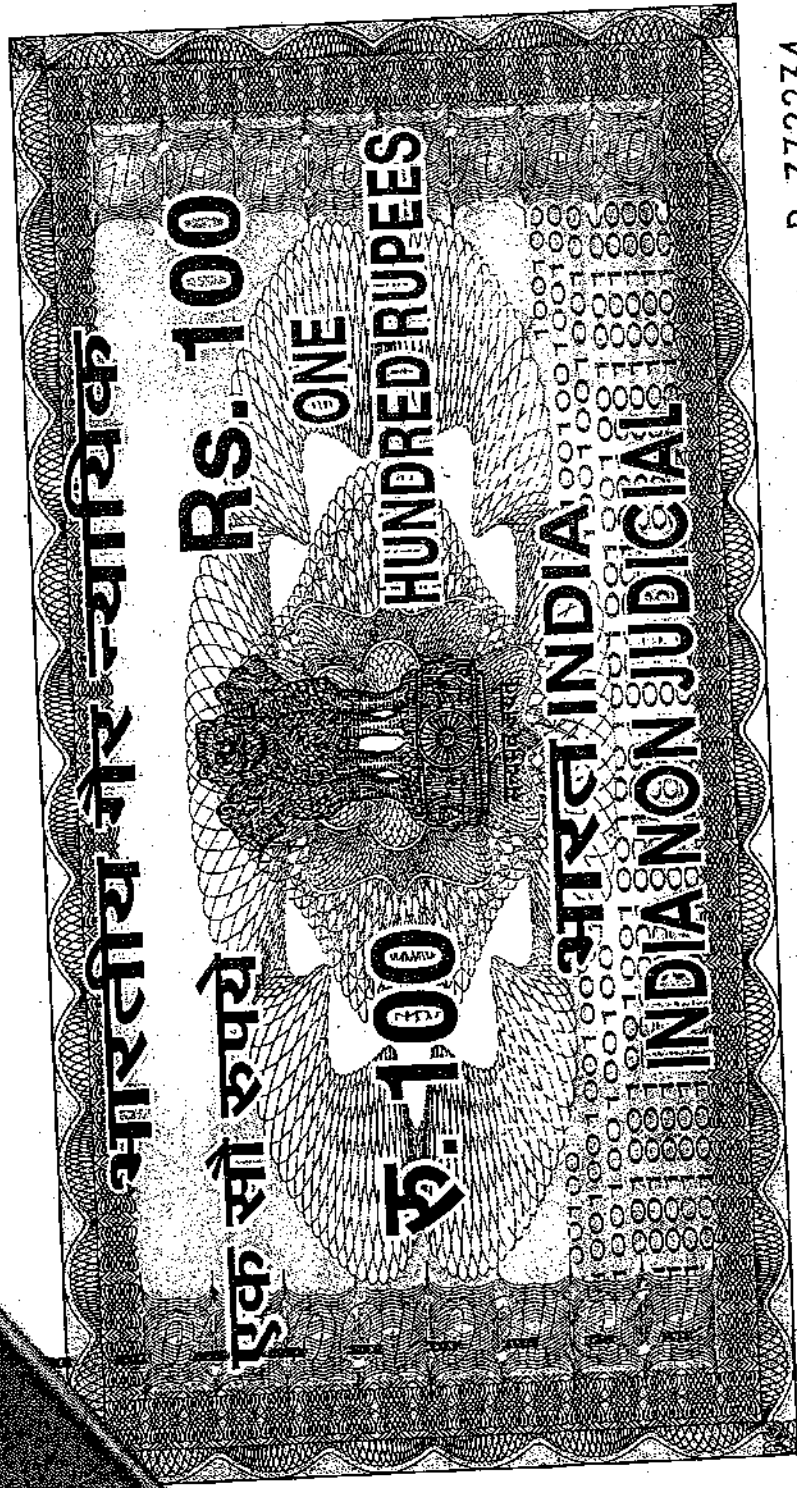
*Pradyut Kumar Sin*

:: b ::

এমতপ্রকারে উপরোক্ত সম্পত্তি যোগে আনা মালিক স্বরূপে ভোগদখলীকার  
থাকাকালীন উক্ত শ্রী শান্ত কুমার মিত্রে উক্ত ২০ শতক শালি জমির অন্য তাহার নাম  
রিভিসন্যাল রেকর্ড অফ রাইটেসে নথী ভুক্ত করেন এবং এমতপ্রকারে উক্ত সম্পত্তির  
খাজনা ও ট্যাক্সাদি আদায়ে ভোগবান ও দখলীকার থাকাকালীন বিগত ইংরাজী  
১৯/১০/১৯৮৫ বাংলা ২রা কার্তিক ১৩৯২ সালে এককেতা রেজিস্ট্রীকৃত দানপত্র

ক্রমশ .....৯





B 372234

पश्चिमबङ्ग पश्चिम बंगाल WEST BENGAL

*Indyot Kumar*

:: ९ ::

दलिल मूले उक्त . २० शतक शालि जमिर मध्ये इहेते पूर्वांशे . १० शतक शालि जमि  
ताहार पुत्र श्री सुधांशु कुमार मिन्देके निशेर्ते दान करिया उक्त दानकृत सम्पत्ति  
इहेते चिरतरे निःसृष्ट ओ दखलच्युत ह्येन । उक्त दानपत्र दलिल आलिपुर डिस्ट्रिक्ट साव  
रेजिष्ट्री अफिसे रेजिस्ट्रीकृत १ नं बहिर, २७१ नं भल्युमेर, १७७ इहेते १९८ नं  
पातय विगत इंगराजी १९८५ सालेर १८८५१ नं दलिलरूपे लिपिबद्ध रहियाहे ।  
क्रमश ..... १०

Government Of West Bengal  
Office of the A. D. S. R. BEHALA  
BEHALA  
Endorsement For deed Number :1-07009 of :2008  
(Serial No. 09256, 2006)

On 13/12/2006

Payment of Fees:

Fee Paid in rupees under article : A(1) = 13981/- E = 7/- on:13/12/2006

Presentation(Under Section 52 & Rule 22A(3) 46(1))

Presented for registration at 19.05 hrs on 13/12/2006,at the Private residence by Pradyut Kumar Das,Executant.

Admission of Execution(Under Section 58)

Execution is admitted on 13/12/2006 by

1. Sri Pradyut Kumar Das, son of Lt. Kamini Kumar Das ,33/4, Jagat Roy Chowdhury, Paris Para Dist- 24 Pgs. South ,Thana Thakurpukur,Pin 700008, By caste Hindu,by Profession :Others  
Identified By Timir Baran Khatuya, son of Allpore Judges Court Kolkata 700027, by caste Hindu,By Profession :Advocate.

Name of the Registering officer :Santi Kumar  
RoyChowdhury  
Designation :ADDITIONAL DISTRICT SUB-REGISTRAR  
OF BEHALA

On 20/06/2008

Certificate of Market Value(WB PUVI rules 1999)

Certified that the market value of this property which is the subject matter of the deed has been assessed at Rs- 1323500/-

Certified that the required stamp duty of this document is Rs 79420 /- and the Stamp duty paid as: Impressive Rs- 87300

On 23/06/2008

Name of the Registering officer :Santi Kumar  
RoyChowdhury  
Designation :ADDITIONAL DISTRICT SUB-REGISTRAR  
OF BEHALA

[Santi Kumar RoyChowdhury]  
ADDITIONAL DISTRICT SUB-REGISTRAR OF BEHALA  
ADDITIONAL DISTRICT SUB-REGISTRAR OF BEHALA  
OFFICE OF THE ADDITIONAL DISTRICT SUB-REGISTRAR OF BEHALA  
Govt. of West Bengal

87300  
13981  
1012851  
1012851  
102704

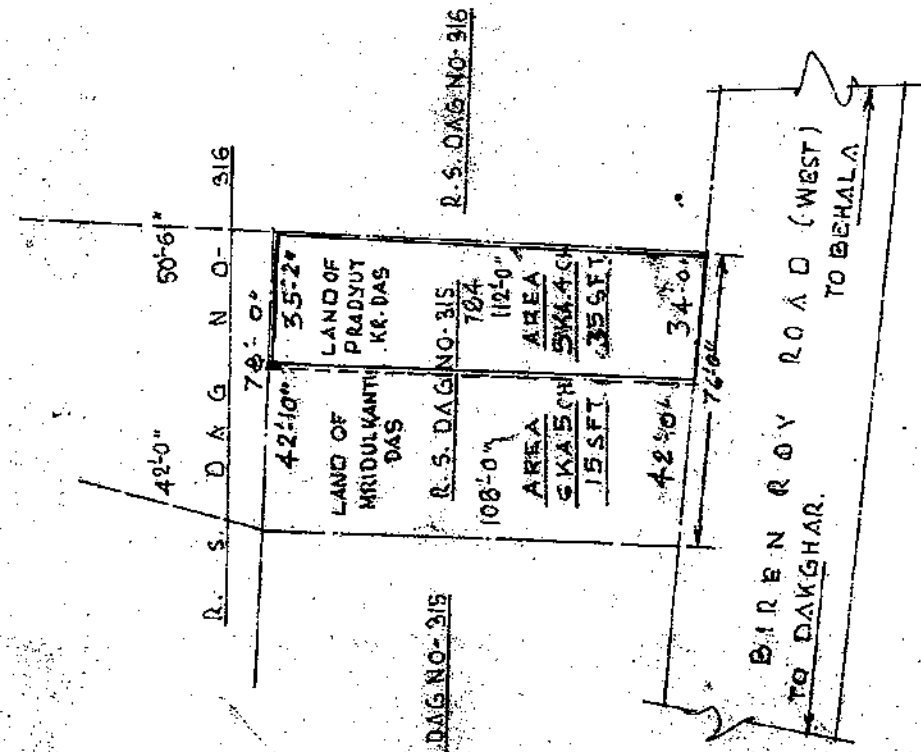


PLAN SHOWING R. S. DAG NO. 315/784 UNDER KHATTIAN NO.  
L. R. KHATTIAN NO. AT MOUZA CHAKTOT SHIBRAMPUR  
J. E. NO. 25 WARD NO. 14 IN MAHESH TALA MUNICIPALITY  
P. S. MAHESH TALA DISTRICT SOUTH 24-PARGANAS.

SCALE 1"=50'-0"

NAME OF PURCHASER  
 WEST BENGAL HOUSING BOARD (ABASAN)  
 105 S. N. BANERJEE ROAD  
 KOLKATA - 700014.

SOLD AREA = 5K. 4CH 33 SFT  
 MORE OR LESS  
 SHOWN IN RED



*Rudrajit Kumar Das*

SIG. OF VENDORS.

DRAWN BY  
 A. K. MAITY  
 SURVEY OFFICE  
 JAGTALA (BATA MORE)  
 SOUTH 24 PARGANAS.

Government Of West Bengal  
Office of the A. D. S. R. BEHALA  
BEHALA  
Endorsement For deed Number :I-07009 of :2008  
(Serial No. 09256, 2006)

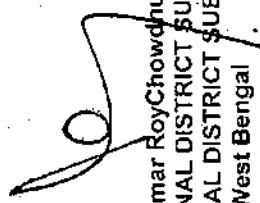
Certificate of Admissibility(Rule 43)

Admissible under rule 21 of West Bengal Registration Rule, 1962 duly stamped under schedule 1A Article number :23,4 of Indian Stamp Act 1899. also under section 5 of West Bengal Land Reforms Act, 1955; Court fee stamp paid Rs 10.00/-

Deficit Fees paid.

Deficit amount of Registration fees is realized under Article in rupees : A(1) = 572/- on: 23/06/2008.


Name of the Registering officer :Santi Kumar  
RoyChowdhury  
Designation :ADDITIONAL DISTRICT SUB-REGISTRAR  
OF BEHALA

  
[Santi Kumar RoyChowdhury]  
ADDITIONAL DISTRICT SUB-REGISTRAR OF BEHALA  
OFFICE OF THE ADDITIONAL DISTRICT SUB-REGISTRAR OF BEHALA  
Govt. of West Bengal



Certificate of Registration under section 60 and Rule 69.

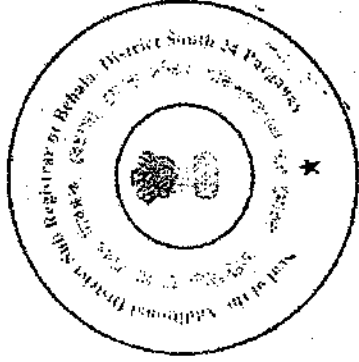Registered in Book - I  
CD Volume number 18  
Page from 4017 to 4044  
being No 07009 for the year 2008.



(Santi Kumar Roy Chowdhury) 23-June-2008  
ADDITIONAL DISTRICT SUB-REGISTRAR OF BEHALA  
Office of the A. D. S. R. BEHALA  
West Bengal

Rudrat Kumar ১৭

:: ১০ ::

উক্ত শ্রী শান্ত কুমার মিদে উক্ত তারিখে সম্পাদিত ও রেজিস্ট্রীকৃত অপর একটি দানপত্র দলিল মূলে উক্ত দাগের .২০ শতক শালি জমির মধ্য ইহতে পশ্চিমাংশে .১০ শতক শালি জমি তাহার অপর পুত্র শ্রী সুবোধ মিদেকে দান করিয়া উক্ত সম্পত্তি ইহতে চিরতরে নিঃস্বত্ব ও দখলচ্যুত করেন। উক্ত দলিল খানি আলিপুর ডিষ্ট্রিক্ট সাব রেজিস্ট্রী অফিসে রেজিস্ট্রীকৃত ১ নং বহির, ২৬১ নং ভল্যুমে, ১৭৫ ইহতে ১৮২ নং পাতায় বিগত ইংরাজী ১৯৮৫ সালের ১৪৮৫২ নং দলিলরূপে লিপিবদ্ধ রহিয়াছে।

উপরোক্ত দানপত্র দলিল মূলে উক্ত দানগ্রহন করিয়া শ্রী সুধাংশু কুমার মিদে ও শ্রী সুবোধ কুমার মিদে উক্ত দাগের দানকৃত সম্পত্তি স্ব স্ব অংশের ষোলো আনার মালিক স্বরূপে খাজনাদি ও ট্যাক্সাদি আদায়ে ভোগবান ও দখলীকার থাকাকালীন উক্ত সম্পত্তি শ্রী সুধাংশু কুমার মিদে ও শ্রী সুবোধ কুমার মিদে সম্পূর্ণ নির্দায় ও নির্দেব অবস্থায় বিক্রয় করিতে মনস্থ করিলে অত্র দলিলে কোবালা দাতা তৎকালীন বাজোরোচিত সর্বেচ্ছ মূল্যে বিক্রয় করিতে ঘোষণা করিলে অত্র দাতা তাহাতে সম্মত হইয়া বিগত ইংরাজী ২০০০ সালের ২৮শে এপ্রিল বেহালা সাব রেজিস্ট্রী অফিসে রেজিস্ট্রীকৃত এককেতা সাফ বিক্রয় কোবালা দলিল মূলে মালিক ও দখলীকার করেন। যাহা উক্ত অফিসে ১ নং বহির, ৭৬ নং ভল্যুমে, ২১৫ ইহতে ২২৪ নং পৃষ্ঠায় লিপিবদ্ধ হইয়া ২০০২ সনে ৩২২৮ নং দলিল রূপে প্রচারিত ও পরিগণিত হয়।

অতঃপর অত্র কোবালা দাতা মহেশতলা মিউনিসিপ্যালিটিতে নিজ নাম পতন করতঃ সন সন ট্যাক্সাদি ও বি. এল. এণ্ড. এল. আর. ও অফিসে খাজনাদি প্রদান করতঃ নিজ খাসে ভোগদখলে অন্যের বিনা স্বত্ব সংশ্লে নিবৃত্ত স্বত্বে ষোলো আনা মালিক স্বরূপে ভোগবান ও দখলীকার আছি।

অতঃপর নানাবিধ বৈধ কারণে নগদ অর্থের প্রয়োজন হওয়ায় উক্ত মৌজা-চক যোত শিবরামপুর গ্রামে রায়ত দখলী স্বত্বীয় হাল রিভিসিয়াল জরীপের ৪২৬ নং খতিয়ানের অন্তর্গত ৩১৫/৭৮৪ নং দাগে .২০ শতক শালি জমিজমা মধ্যে ১০ শতক শালি জমিজমা ইহতেছে তাহা আমি অত্র দাতার আবেদনের ভিত্তিতে হাউসিং

ক্রমশ .....১১



Ridoyt Kumar Sin

:: ১১ ::

বোর্ড বিবেচনা করিলে আমি অত্র কোবালা দাতা বিক্রয় করিতে সম্মত হইলে পশ্চিমবঙ্গ আবাসন পর্ষদের পক্ষে বেঙ্গল গ্রীন ফিল্ড হাউসিং ডেভেলপমেন্ট লিমিটেড (পশ্চিমবঙ্গ আবাসন পর্ষদের একটি যৌথ উদ্যোগ সংস্থা) কর্তৃক প্রদত্ত সর্বেস্বত্ব বাজার দরে/পন মূল্যে ১২,৭১,৬৬৬ (বারো লক্ষ একাত্তর হাজার ছয় শত ছেবড়ি) টাকা মাত্র প্রদান করিতে সম্মত হইলে অদ্য তারিখে নিম্ন জায়মত পণ মূল্যের সমূহ টাকা এককালীন বুঝিয়া পাইয়া প্রাপ্তি স্বীকারে নিম্ন তপশীল বর্ণিত সম্পত্তি যাহার পরিমান ১০ শতকবা ৫ কাঠা ৪ ছটাক ৩৫ বর্গফুট শালি জমিজমা অত্র সাফ বিক্রয় কোবালা দলিল মূলে পশ্চিমবঙ্গ আবাসন পর্ষদ কে বিক্রয় করিয়া বিক্রীত সম্পত্তি রীতিমত সরোজমিনে মাপ সুরত সীমানা সহরত পূর্বক আপনাকে উহার যথারীতি খাস দখল দিয়া উহার দখল আপনার অনুকূলে পরিত্যাগ পূর্বক চিরকালের জন্য নিঃস্বত্ব ও দখলীচ্যুত হইলাম এবং পশ্চিমবঙ্গ আবাসন পর্ষদ কে সমুদয় ভূম্যাদিতে মালিকী স্বত্বের খাস দখল দিলাম। পশ্চিমবঙ্গ আবাসন পর্ষদ অদ্য হইতে বিক্রীত সম্পত্তিতে আমার যাবতীয় স্বত্বে স্বত্ববান, মালিক দখলীকার হইয়া জেলা কালেকটরীতে আমাদের নামের পরিবর্তে পশ্চিমবঙ্গ আবাসন পর্ষদ নিজ নাম পত্তনক্রমে খাজনাদি প্রদান পূর্বক বিক্রয়, বিলি, বণ্টন পত্তনাদি সর্বপ্রকার হস্তান্তর ও ইমারতাদি নির্মাণের স্বত্বাধিকারের সর্ববিধ রূপান্তর করণের ক্ষমতা যুক্তে যদুচ্ছামত ওয়ারিশানগণ, উত্তরাধিকারী, স্থলাভিষিক্তগণক্রমে পরম সুখে নিবৃত্ত স্বত্বে ভোগদখল করিতে থাকুন। বিক্রীত সম্পত্তিতে আমার যাহা কিছু স্বত্ব, লভ্য সম্পর্কাদি ছিল ও আছে তাহা অদ্য হইতে চিরতরে রদ, রহিত, বিলুপ্ত হইয়া পশ্চিমবঙ্গ আবাসন পর্ষদ প্রতি নিবৃত্ত স্বত্বে বতাইল ও অপিল। যদি আমি কিংবা আমার কোন ওয়ারিশান অত্র বিক্রীত সম্পত্তিতে কোনপ্রকার দাবী দাওয়া, ওজর আপত্তি করি কিংবা করে তাহা সর্বপ্রকার আদালতে সর্বতোভাবে বাতিল ও অগ্রাহ্য হইবে। বিক্রীত সম্পত্তি আমি ইতি পূর্বে অন্য কাহারও নিকট কোনপ্রকার দান, বিক্রয়, বিলি পাওনাদি দ্বারা হস্তান্তরের চুক্তি বা দায়বদ্ধ করি নাই, বিক্রীত সম্পত্তির উপর কোন চার্জ বা বিক্রীত সম্পত্তি কোনরূপ বকেয়া খাজনার দায়ে বা অন্য কোনকারণে কোন অফিস আদালত

ক্রমশ ..... ১২

Rudrat Kumar D.

:: ১২ ::

কর্তৃক নীলাম বিক্রয় হয় নাই কিংবা বিক্রীত সম্পত্তি কোন দেবোত্তর বা ট্রাস্টভুক্ত সম্পত্তি নহে। অথবা বিক্রীত সম্পত্তি কোন জনহিতকর কাজের জন্য সরকার বা পঞ্চায়েত বা কলিকাতা মেট্রোপলিটান ডেভেলপমেন্ট অথরিটি বা কলিকাতা ইমপ্রভমেন্ট ট্রাস্ট বা অন্য কোন সরকারী সংস্থা কর্তৃক অ্যাকুইজিশান বা রিকুইজিশান হয় নাই। অথবা বিক্রীত সম্পত্তি কাহারও খোরপোষের দায়ে বা কোন ব্যক্তির দেনার দায়ে কোন আদালত কর্তৃক ক্রোকবদ্ধ হয় নাই বা উহার কোনপ্রকার ইনজাংশান জারী হয় নাই। বিক্রীত সম্পত্তি কাহাকেও বেনাম করি নাই বা উহা গর্ভগমেণ্ট বা কোন যৌথ কোম্পানী কর্তৃক অ্যাকুইজিশান বা রিকুইজিশান হয় নাই। সম্পূর্ণ নির্দায় ও নির্দেশ ও যুক্ত অবস্থায় আমার বিক্রয় যোগ্য উত্তম স্বত্বাধিকারী ও খাস দখল থাকাকালীন আপনার নিকট বিক্রয় করিলাম। আপনি কোবালা গ্রহীতা অর্থাৎ পশ্চিমবঙ্গ আবাসন পর্ষদ উক্ত সম্পত্তি ক্রয় করিবার পূর্বে সর্বপ্রকার সার্চাদি করিয়া লইয়াছেন। তবুও ভবিষ্যতে আমার উক্তির বৈপরীত্য ঘটয়া থাকিলে বা আমার শঠতা তঞ্চকতা প্রকাশ হইয়া থাকিলে বা আমার স্বত্ব দখলের কোন গোলযোগ হেতু আপনার খরিদা স্বত্ব স্বার্থ বা দখলের কোনপ্রকার ক্ষতি হইলে আমি সম্পূর্ণ দায়ী দণ্ডনীয় হইব এবং আইনতঃ ক্ষতিপূরণ সহ পণ মূল্যের সমুদয় টাকা এককালীন ফেরৎ দিতে ওয়ারিশানগণক্রমে বাধ্য ও সম্মত রহিলাম।

অত্র বিক্রীত সম্পত্তি সংক্রান্ত যাবতীয় কাগজপত্র যাহা বর্তমানে আমার নিকট আছে তাহা সমুদয়ই আপনাকে প্রদান করিলাম। ভবিষ্যতে তন্মাসমতে যদি আর কিছু কাগজপত্র পাওয়া যায় তাহাও আপনাকে ওয়ারিশানগণক্রমে দিতে বাধ্য রহিলাম।

আরোও প্রকাশ থাকে যে, অত্র দলিলে ভবিষ্যতে যদি কোন ভুল ক্রটি দৃষ্ট হয় বা থাকা প্রকাশ পায় তাহা হইলে আমি অত্র দলিলের কোবালা দাতা ওয়ারিশান ও স্থলাভিষিক্তগণক্রমে আপনার খরচায় উক্ত ক্রটি সংশোধন করিয়া দিতে বাধ্য থাকিলাম এবং থাকিবেক।



Krishna Kumar Sin.

:: ১৩ ::

অত্র দলিল সংলগ্ন নকসায় “লাল” রং এ রঞ্জিত অংশ বিক্রীত সম্পত্তি হইতেছে  
যাহা নিম্ন তপশীলে বিশদভাবে বর্ণিত আছে।

এতদর্থে সুস্থ শরীরে, সরল অন্তঃকরনে অন্যের বিনা প্ররোচনায় ও বিনা অনুরোধে  
পনের টাকা স্বাক্ষীগনের সম্মুখে গ্রহনকরতঃ এবং অত্র দলিলের বিষয়বস্তু সম্পূর্ণরূপে  
অবগত হইয়া স্বেচ্ছায় উহাতে নিজ নাম দস্তখত করিলাম এবং রেজিস্ট্রী করিয়া দিলাম।  
ইতি তারিখ ইংরাজী ২০০৬ সালের ১৩ ৬ ডিসেম্বর, মোতাবেক বাংলা ১৪১৩

সালের অগ্রহায়ণ।

### তপশীল বিক্রীত সম্পত্তির পরিচয়

জেলা-দক্ষিণ ২৪ পরগনা, থানা-মহেশতলা, সাব রেজিস্ট্রী অফিস-আলিপুর,  
হাল বেহালা, পরগনা-বালিয়া, অত্র জেলা কালেকটোরির ৬৫ নং তৌজি ভূক্ত, রে. সা.  
নং ৭৫<sup>৩</sup>/<sub>৪</sub>, জে. এল. নং ২৫, মৌজা-চক যোত শিবরামপুর গ্রামে রায়ত দখলী স্বত্বীয়  
হাল রিভিসিয়াল জরীপের ৪২৬ নং খতিয়ানের অন্তর্গত ৩১৫/৭৮৪ নং দাগে .২০  
শতক শালি জমিজমার মধ্যে ১০ শতক বা ৫ কাঠা ৪ হুটাক ৩৫ বর্গফুট শালি জমিজমা  
অত্র বিক্রীত সম্পত্তি হইতেছে। ইহার হারাহারী মতে বার্ষিক খাজনা টাকা বর্তমানে  
মালিক জমিদার পশ্চিমবঙ্গ সরকার পক্ষে জেলা দক্ষিণ ২৪ পরগনা আলিপুর সাব  
ডিভিসিয়াল ল্যাণ্ড রিকর্ম অফিসার সদর সরকারে আদায় দিতে হয়।

### তপশীল বর্ণিত সম্পত্তির চৌহদ্দি :-

অত্র বিক্রীত ১০ শতক বা ৫ কাঠা ৪ হুটাক ৩৫ বর্গফুট শালি জমিজমা

উত্তর :- অত্র গ্রাম দক্ষিণ ২৪ ৩৬

দক্ষিণ :- বীর্ভেম কৃষ্ণ কোন্ড (গণেশ)

পূর্ব :- অত্র গ্রাম দক্ষিণ ২৪ ৩৬

পশ্চিম :- অত্র গ্রাম দক্ষিণ ২৪ ৩৬

Rudraj Kumar Dey

:: ১৪ ::

টাকার জায়

চেক নং	তারিখ	ব্যাঙ্ক	টাকা
০৮-৬৮৪	১২/১২/২০০৬	সইচিডি মালিয়া ডাঙ্ক সেইচিডি মালিয়া কোলকাতা.	১২,৭৯,৬৬৬
			<u>১২,৭৯,৬৬৬</u>

(মং বারো লক্ষ একাত্তর হাজার ছয় শত ছেষড়ি) টাকা মাত্র বুঝিয়া পাইলাম।

ইসাদী :-

১। Dipankar Dey,  
Hamapara,  
Krishnapur,  
KOL-102

Rudraj Kumar Dey  
কোবালা দাতার স্বাক্ষর

২। Saheb Ghosh  
BSS Camp  
P.O. Narkinda  
KOL-700047

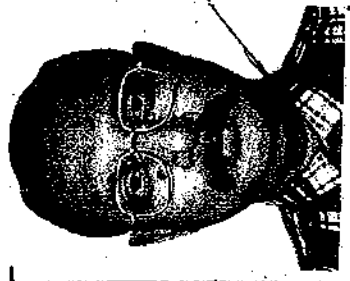








মুসাবিদাকারক :-  
Bimla Karan Chatterjee  
তিমির বরন খাটুয়া  
গ্যাভভোকেট  
আলিপুর জর্জ কোর্ট, কোলকাতা-২৭।  
কম্পিউটার থ্রিগট :-

তুফান গাঙ্গুলী  
আলিপুর জর্জ কোর্ট, কোলকাতা-২৭।






PHOTO	Thumb	1st finger	middle finger	ring finger	small finger
	left hand				
	right hand				

Name.....  
 Signature .....

	Thumb	1st finger	middle finger	ring finger	small finger
	left hand				
	right hand				

Name.....  
 Signature *R. Indrajit Kumar Das*

PHOTO	Thumb	1st finger	middle finger	ring finger	small finger
	left hand				
	right hand				

Name.....  
 Signature .....










PHOTO	Thumb	1st finger	middle finger	ring finger	small finger
	left hand				
	right hand				

Name.....  
 Signature .....

	Thumb	1st finger	middle finger	ring finger	small finger
PHOTO	left hand				
	right hand				

Name.....

Signature .....

	Thumb	1st finger	middle finger	ring finger	small finger
	left hand				
	right hand				

Name..... *M. Abdul Kader*

Signature ..... *M. Abdul Kader*

	Thumb	1st finger	middle finger	ring finger	small finger
PHOTO	left hand				
	right hand				

Name.....


Signature .....

	Thumb	1st finger	middle finger	ring finger	small finger
PHOTO	left hand				
	right hand				

Name.....

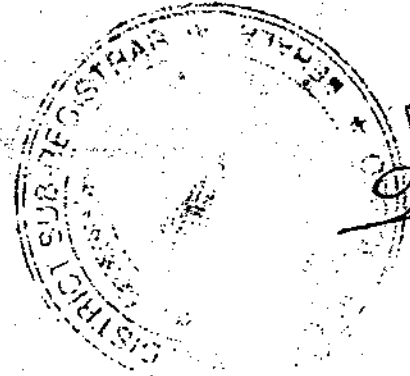Signature .....





RECEIVED  
District of Columbia  
DEC 20 1900