SITE PLAN OF HOLDING NO :- BH 50, RABINDRA SARANI, KOLKATA - 49, WARD NO - 22, UNDER NORTH DUM DUM MUNICIPALITY, NIMTA, WEST BENGAL,MOUJA - DAKSHIN NIMTA, JL NO - 8, DAG NO - 9434,9435, 9436, 9437, 9438, 9439, 9497, 9497, 9524, 9599, 9521, 9498, 9500, 9501, 9520, 9502, 9709, 9521, 9522, KHATIAN NO - 1185, 714, 1168, 1213, 498, 1471, 1213, 1145, 458, 642, 747, 622, 1424, 1415, 482, 1415, 642, 1145.

SCALE - 1:200

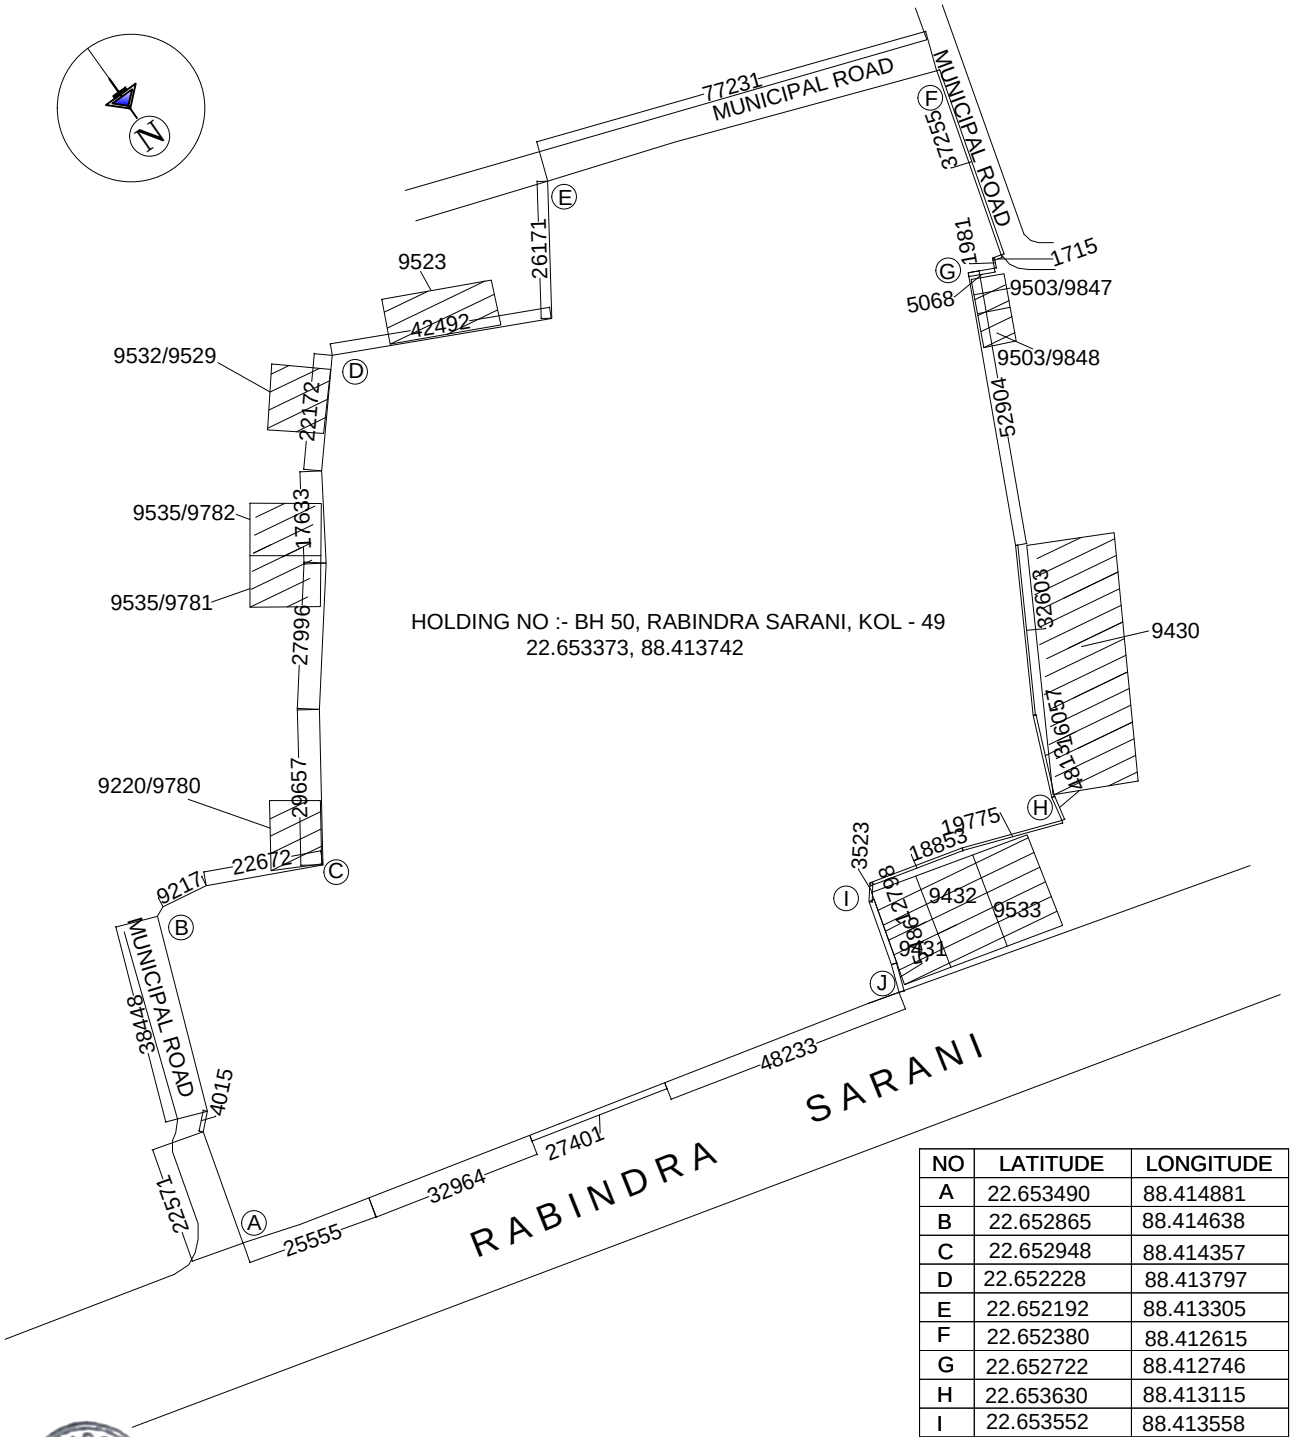

NO	LATITUDE	LONGITUDE
A	22.653490	88.414881
B	22.652865	88.414638
C	22.652948	88.414357
D	22.652228	88.413797
E	22.652192	88.413305
F	22.652380	88.412615
G	22.652722	88.412746
H	22.653630	88.413115
I	22.653552	88.413558
J	22.653733	88.413606

ALL DIMENSIONS ARE IN MM

CUBE ARCHITECTS
ALI ABBASI
CA/2012/56947

North Grande