

8-6135

I 5900/09



পশ্চিমবঙ্গ পশ্চিম বঙ্গাল WEST BENGAL

392818

খাতা - সোনারপুর, মৌজা - রামচন্দ্রপুর,

৪,৬৪,৩৯৮ টাকার মূল্যের বিক্রয় কোবালা,

জমি - ২ কাঠা ৬ ছটাক ১০ বর্গফুট,

নিঃস্বত্বস্বত্ব বিক্রয় কোবালা।

XXXXXXXXXXXXXXXXXXXXXXXXXXXX

২৭/০৯/১৯
১৭/০৯/১৯
৫/০৯/১৯

৬৬৩/৪

৫/০৯/১৯

৫/০৯/১৯

৫/০৯/১৯

৫/০৯/১৯

৫/০৯/১৯

ADD. District Sub-Registrar
Sonarpur, South 24 Parganas

28 MAY 2009

কোবালা প্রসীদা -

ন্যাচারাল প্রোজেক্টস প্রাইভেট লিমিটেড, ১ নং সরজিনি তাইডু সরণী, রুম

নং - ১০০৪, কলকাতা - ১৭, পক্ষে বর্তমান ভারপ্রাপ্ত ডাইরেক্টর -

শ্রী পবন আগরওয়াল, পিতা - শ্রী সত্যনারায়ণ আগরওয়াল, সান - ১১/১,

সানি পার্ক, কলকাতা - ৭০০ ০১৯১


স্বাক্ষরিত

২২৫৮ - ২৭/৫/০৭
নাম: শ্রী ব্রজেন চন্দ্র ওজা
ঠিকানা: ৩৩১ স্যার বর্ডার রোড - ১৩
মূল্য: ১০০০
ভেডারি - সবার দের
সোনারপুর - এ. ডি. এস. আর. ও

কম্প্রটী নব্ব্ব্ব্ব

V.C.T. No. 1168

কম্প্রটী নব্ব্ব্ব্ব

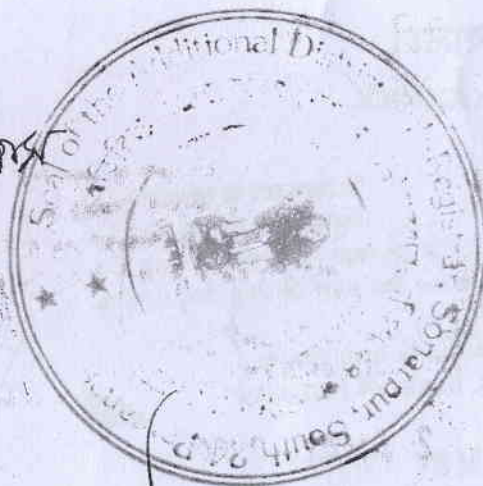

৪
Addl. Post. Sub-division
Sonarpur, South 24 Pgs

28 MAY 2009

Identified by me
Chandima Ghosh
Advocate
Alipore Judges Court
Kolkata 27.

১৮৫৪
১৮৫৪
১৮৫৪

বেগালা দাঙা -

শ্রীমতী বাসন্তী বিশ্বাস, স্বামী - "বিমল কুমার বিশ্বাস, জাতি - হিন্দু,
পেশা - গৃহবর্গ্য, স্মাং - ২৪ নং রায়নগর, খাতা - রিজেন্ট পার্ক, বাঁশদ্রোণী,
বলিবগা - ৪০১

বন্দ্য ও উ বিক্রয় বেগালা দলিল পত্র মিঙ্গ কার্য্যাক্ষেপে :-

জেলা - দক্ষিণ ২৪ পরগনা, খাতা ও প্যা. ডি. সাব রেজিস্ট্রী অফিসে সোনারপুর,
পরগনা - মাগুরা, মৌজা রামচন্দ্রপুর গ্রামস্থিত সাবক ও হাল ৮৪ নং, হক্কা ৬৫২ নং
খতিয়ান ভুক্ত, অর. প্রস. ৭৮৩ নং, এল. অর. ৯১১ নং দাঙে বাগান ৩৪ শতক জমির
মধ্যে আমার দুই কন্যাকে দান করা বাদে আমার স্বত্বমে এল. অর. রেকর্ড সূত্রে প্রাপ্ত ১৭
শতক জমি মধ্যে যাহা পূর্বে বিক্রয় করা বাদে বাকি আমার পজিশনে প্রাপ্ত যাহা অত্র
সহ নব্বায়া লাল রং দ্বারা সীমারেখা চিহ্নিত ও পরিবেষ্টিত ২ কাঠা ৬ ছটাক ১০ বর্গফুট
জমি মায় ১৬ বসন্ত প্যাসেজের ইজমেন্ট রাইট স্বত্বাদি সহ অত্র দলিলের বিক্রিত
সম্পত্তি হইতেছে।

উক্ত জমি জমা যাহা ৭৮৩ নং দাঙে ৩৪ শতক জমি পঞ্চানন বিশ্বাস, পিতা -
রমণী মোহন বিশ্বাস, স্মাং - রামচন্দ্রপুর, খাতা - সোনারপুর নিবাসী পৈতৃক ওয়ারিশান
সূত্রে প্রাপ্ত হইয়া থানে ভোগবান দখলিকার থাকারদ্বায় নগদ অর্থের প্রয়োজনে বিক্রয়
করিবার ঘোষণা করিলে গত ইং - ০১/০৪/৮৬ তারিখে বারুইপুর সাব রেজিস্ট্রী অফিসে
রেজিস্ট্রীকৃত বুক নং - ১, ভল্যুম নং - ২৫, পাঠা ২২৩ হইতে ২২৫ নং পাঠায় নবল হইয়া
২০৭৩ নং বেগালা মূলে উক্ত পঞ্চানন বিশ্বাস মহাশয়ের নিকট হইতে আমি অত্র দাঙা

১৫/০২/৪৮

আমার মাতা শ্রীমতী সুশীলা বাল্য নক্ষর মহাশয়া খরিদ করিয়া খাজনাদি আদায়ে
খাসে ভোগ দখলীকর থাকাবস্থায় গত ইং - ১৯/০২/৪৮ তারিখে পরলোক গমন করিলে
মৃত্যুবলে অত্র দলিল দাতা আমাকে একমাত্র কন্যা ওয়ারিশ বিচ্যুমান রাখিয়া যান।

সেমতে আমি অত্র দাতা শ্রীমতী বাসন্তী বিশ্বাস নিম্ন উপশীল বর্ণিত জমি
জমা মাতার ওয়ারিশ সূত্রে প্রাপ্ত হইয়া এল. আর. জরিপে আমার স্বনামে এল. আর.
৬৮২ নং খতিয়ানে রেকর্ড ভুক্ত করাইয়া অদ্যাবধি ভোগদখলীকর আছি ও হইতেছি।
উহাতে আমার বিক্রয়যোগ্য উত্তম স্বত্ব বিচ্যুমান আছে।

প্রকাশ থাকে যে, আমি অত্র দাতা শ্রীমতী বাসন্তী বিশ্বাস আমার মাতার নিকট
হইতে যে পরিমান ভূমী দানসূত্রে পাইয়াছি উক্ত দানসূত্রে প্রাপ্ত ভূমী হইতে রাস্তায়
জমি দেওয়া বাদে যে জমির পরিমান প্রাপ্ত হইয়াছি তাহা আমি অত্র গ্রহিতাকে বিক্রয়
করিলাম এবং ভবিষ্যতে উক্ত উদ্ভূত জমির জন্য আমি বা আমার ওয়ারিশান গত
কক্ষিত কালেও কোন ওজর আপত্তি ও দাবি দাওয়া করিতে পারিব না বা পারিবেক
না। করিলেও তাহা সর্বস্বান্তে, সর্বদালভে, সর্বভাবে অগ্রাহ্য বলিয়া গণ্য হইবেক।
মূল দলিলের উল্লিখিত যে জমি আছে তার মধ্যে যাহা পরিমানে পাইয়াছি তাহা রেজিস্ট্রী
করিয়া দিলাম এবং উক্ত দলিলে উল্লিখিত জমির জন্য কোন প্রকার দাবি করিতে পারিব
না। উক্ত আর. প্রস. ৭৮১, ৭৮২, ৭৮৩ দাগগুলির যে জমি আমি খরিদ সূত্রে ও মাতার
ওয়ারিশান সূত্রে প্রাপ্ত হইয়াছিলাম, উপর এল. আর. জরিপে আমার নামে রেকর্ড
হয়। উক্ত দাগগুলির জমির মধ্যে আমার দুই কন্যাকে দান করা বাদে এবং রাস্তায় জমি
দেওয়া বাদে বাকী যে জমি আমার পতিশানে ছিল তাহা আপনাকে বিক্রয় করিলাম।

১৪৪৮৮
১৪৪৮৮

উক্ত দাগগুলির জমির জন্য কোন দাবী করিতে পারিব না। প্রকাশ থাকে যে, রেজিস্ট্রী বরা চলাচল ইজমেন্ট রাইট দিলে ১২ খুন্ট কমত প্যাসেজ দেখানো আছে, কিন্তু বর্তমানে চলাচল কমত প্যাসেজ যাহা পজিশানে ১৬ খুন্ট আছে। উক্ত ১৬ খুন্ট কমত প্যাসেজের পূর্ণ অধিকার আপনি অগ্রহীতা মায় ওয়ারিশান এবং আপনাদের মনোনীত যে কোন ব্যক্তি বা খরিদদার উক্ত ১৬ খুন্ট কমত প্যাসেজ চিরত্তরের জন্য ব্যবহার করিতে পারিবেন। বা ১৬ খুন্ট কমত প্যাসেজ বহাল থাকিবে।

একনে আমার নানা বিধ বৈধ ও সঙ্গত কারণে নগদ অর্থের প্রয়োজনে উক্ত জমি জমা যাহা নিম্ন উপশীল বর্ণিত হইল তাহা বিক্রয় করিবার ঘোষণা করিলে আপনি তাহা খরিদ করিতে চাওয়ায় উৎসর্গোক্ত বাজার মূল্য ৫,৬৪,৩৯৮ টাকা ধার্য বসতঃ অন্য মূল্যের সম্পূর্ণ টাকা আমাদের বুঝাইয়া দেওয়ায় আমরা মূল্যের সম্পূর্ণ টাকা বুঝিয়া পাইয়া নিম্ন উপশীল বর্ণিত জমি জমা সাহা বিক্রয় করিলাম ও দখল দিলাম।

অন্য হইতে বিক্রীত নিম্ন উপশীল বর্ণিত জমি জমাতে আমাদের যাবতীয় স্বত্ব দখলে আপনি স্বত্বান দখলবগর হইয়া নিজ স্বত্ব দখল প্রচারে নিজ ইচ্ছামত যে কোন প্রকারে ব্যবহার করতঃ দান, বিক্রয়, বন্ধক ইত্যাদি যাবতীয় হস্তান্তরকরণ ক্ষমতায় ক্ষমতাবান হইয়া পুত্র, পৌত্রাদি ওয়ারিশান গণফ্রমে পরম সুখে ভোগ দখল করিতে থাকুন এবং উপরিস্থ মালিক পশ্চিমবঙ্গ রাজ্য সরকার সেরেস্তায় নিজ নিজ নাম পত্তন করতঃ ধার্য খাজনাদি আদায় দিবেন বা দিতে পারিবেন। তাহাতে আমরা বা আমাদের ওয়ারিশান গণফ্রমে কাহারও কোন প্রকার দাবী দাওয়া নাই ও রহিল না।

বঙ্গবন্ধু
১৪৮৬

যদি ভবিষ্যতে কোমর প্রকার স্বত্ব দখল দাবি করি বা করে তবে তাহা
সম্পাদনালে অগ্রাহ্য হইয়া অত্র বিক্রয় কোমরা বহাল ও বলবৎ থাকিবে। বিক্রীত
ভূমি ভূমি কোমরাও কোমর প্রকার হস্তান্তর বা দায়বদ্ধ নাই, তাহা ভেদে ভূমি নহে, তাহা
এ্যাবুইজিশান বা রিবুইজিশান হয় নাই, তাহার স্বত্ব দখল লইয়া কোমর প্রকার মামলা
মোকদ্দমা নাই, তাহা ভাগে ভাড়া বা লীজ বিলি নাই, তাহা সম্পূর্ণ নির্দায় নির্দোষ
অবস্থায় আপনাকে সাফ বিক্রয় করিলাম ও দখল দিলাম। যদি ভবিষ্যতে আমাদের
কৃত কার্যতায় আপনার খরিদা স্বত্ব দখলে কোমর প্রকার ক্ষতি হয় তবে সেই সমস্ত ক্ষতিপূরণ
করিতে বাধ্য রহিলাম। ভুল সংশোধন বা পরিপূরক দলিলের আবশ্যক হইলে বিনা পণে
আপনার খরচায় আপনার উলব মতো সংশোধন দলিল করিয়া দিতে বাধ্য রহিলাম।

অত্র দলিল সঙ্গি ম্যাপে যে কমন প্যাসেজ দেখান আছে উক্ত প্যাসেজ দিয়া
ইলেকট্রিক লাইন, জলের পাইপ, টেলিফোন লাইন নিবেন ও প্যাসেজের সর্বপ্রকার
অধিকার আপনি মায় ওয়ারিশান গণকমে ভোগ করিতে পারিবেন।

এতদ্বারা স্বেচ্ছায়, সুস্থ শরীরে, স্থির ভাববুদ্ধিতে থাকিয়া মূল্যের সম্পূর্ণ টাকার বুকিয়া
পাইয়া অত্র কোমরা দলিলে সহি সম্পাদন করিয়া দিলাম।

ইতি তাং - বাংলা ১৪১৬ সনের - ১০ ই - চৈত্রিক।

ইংরাজী ২০০৯ সালের - ২৫ মে চম্.

বঙ্গবন্ধু বিশ্বাস

বিক্ষীণ সম্পত্তির চৌহদ্দি

উত্তর - অস. প্রস. ৭৮৩ নং দাগের অংশ।

দক্ষিণ - অস. প্রস. ৭৮৩ নং দাগের অংশ।

পূর্ব - অস. প্রস. ৭৮৪ নং দাগের অংশ।

পশ্চিম - ১৬ ফুট বহন প্রাপ্ত।

টাকার ডায় -

ইতিহাস - ২৩/০৫/২০০৯ তারিখে চাক্ষুষ তত্ত্ব নিমিত্তে
ইতিহাসিক, কন - ৪০ নং হীত "০৪২৭০৪" নং সাক্ষ্যের পরে
ফলে প্রাপ্ত ৫, ৬৪, ৩২৮, ৪০০ ইতিহাস দাখিল।

✓ বঙ্গবন্ধু বিশ্বাস

মুজাবিদা বারক -

দালিল লেখক

আব্দুল বুদ্ধন লস্কর

আব্দুল বুদ্ধন লস্কর

লাইসেন্স নং - ১০

সোনারপুর রেজিস্ট্রী অফিস।

ইসাদী -

১/ Satya Kumar Biswas
Ramchandrapur
Narendrapur
24 Pgs (১)

২/ অনুমান নং
সোনারপুর -

টাইপ বারক -

অবসর প্রাপ্ত

সোনারপুর রেজিস্ট্রী অফিস।

বঙ্গবন্ধু বিশ্বাস

দাখিলকারক ও দাতা



	বৃদ্ধাঙ্গুল	তজ্জনী	মধ্যমা	অনামিকা	কনিষ্ঠা
বামহাত					
ডানহাত					

স্বাক্ষর :

গ্রহীতা / দাতা



	বৃদ্ধাঙ্গুল	তজ্জনী	মধ্যমা	অনামিকা	কনিষ্ঠা
বামহাত					
ডানহাত					

নাম : Pamou Agamul স্বাক্ষর :

গ্রহীতা / দাতা

	বৃদ্ধাঙ্গুল	তজ্জনী	মধ্যমা	অনামিকা	কনিষ্ঠা
বামহাত					
ডানহাত					

নাম : স্বাক্ষর :

গ্রহীতা / দাতা

	বৃদ্ধাঙ্গুল	তজ্জনী	মধ্যমা	অনামিকা	কনিষ্ঠা
বামহাত					
ডানহাত					

SITE PLAN OF R.S.DAG NO.781,782 & 783(P) KH.NO.984,985,87,84 L.R.DAG NO.909,910&911
 L.R.KH.NO.1149,1148,652 AT MOUZA RAMCHANDRAPUR J.L.NO.58 P.S.SONARPUR DIST.24
 PGS.(S.)SOLD AREA SHOWN IN RED BORDER

SCALE 1"=30'


REF. OF BULBUL BISWAS AS BOUNDED

Dag	Dag	Kh	Kh	AREA OF LAND
R.S.	L.R.	R.S.	L.R.	K. CH. SFT.
781	909	984	1149	0 08 00
782	910	87	1149	7 05 00
TOTAL AREA				7 13 00

REF. OF BANANTI BISWAS AS BOUNDED

Dag	Dag	Kh	Kh	AREA OF LAND
R.S.	L.R.	R.S.	L.R.	K. CH. SFT.
782	910	87	1148	4 14 15
783	911	84	1148	1 03 20
TOTAL AREA				6 01 35

Handwritten signature

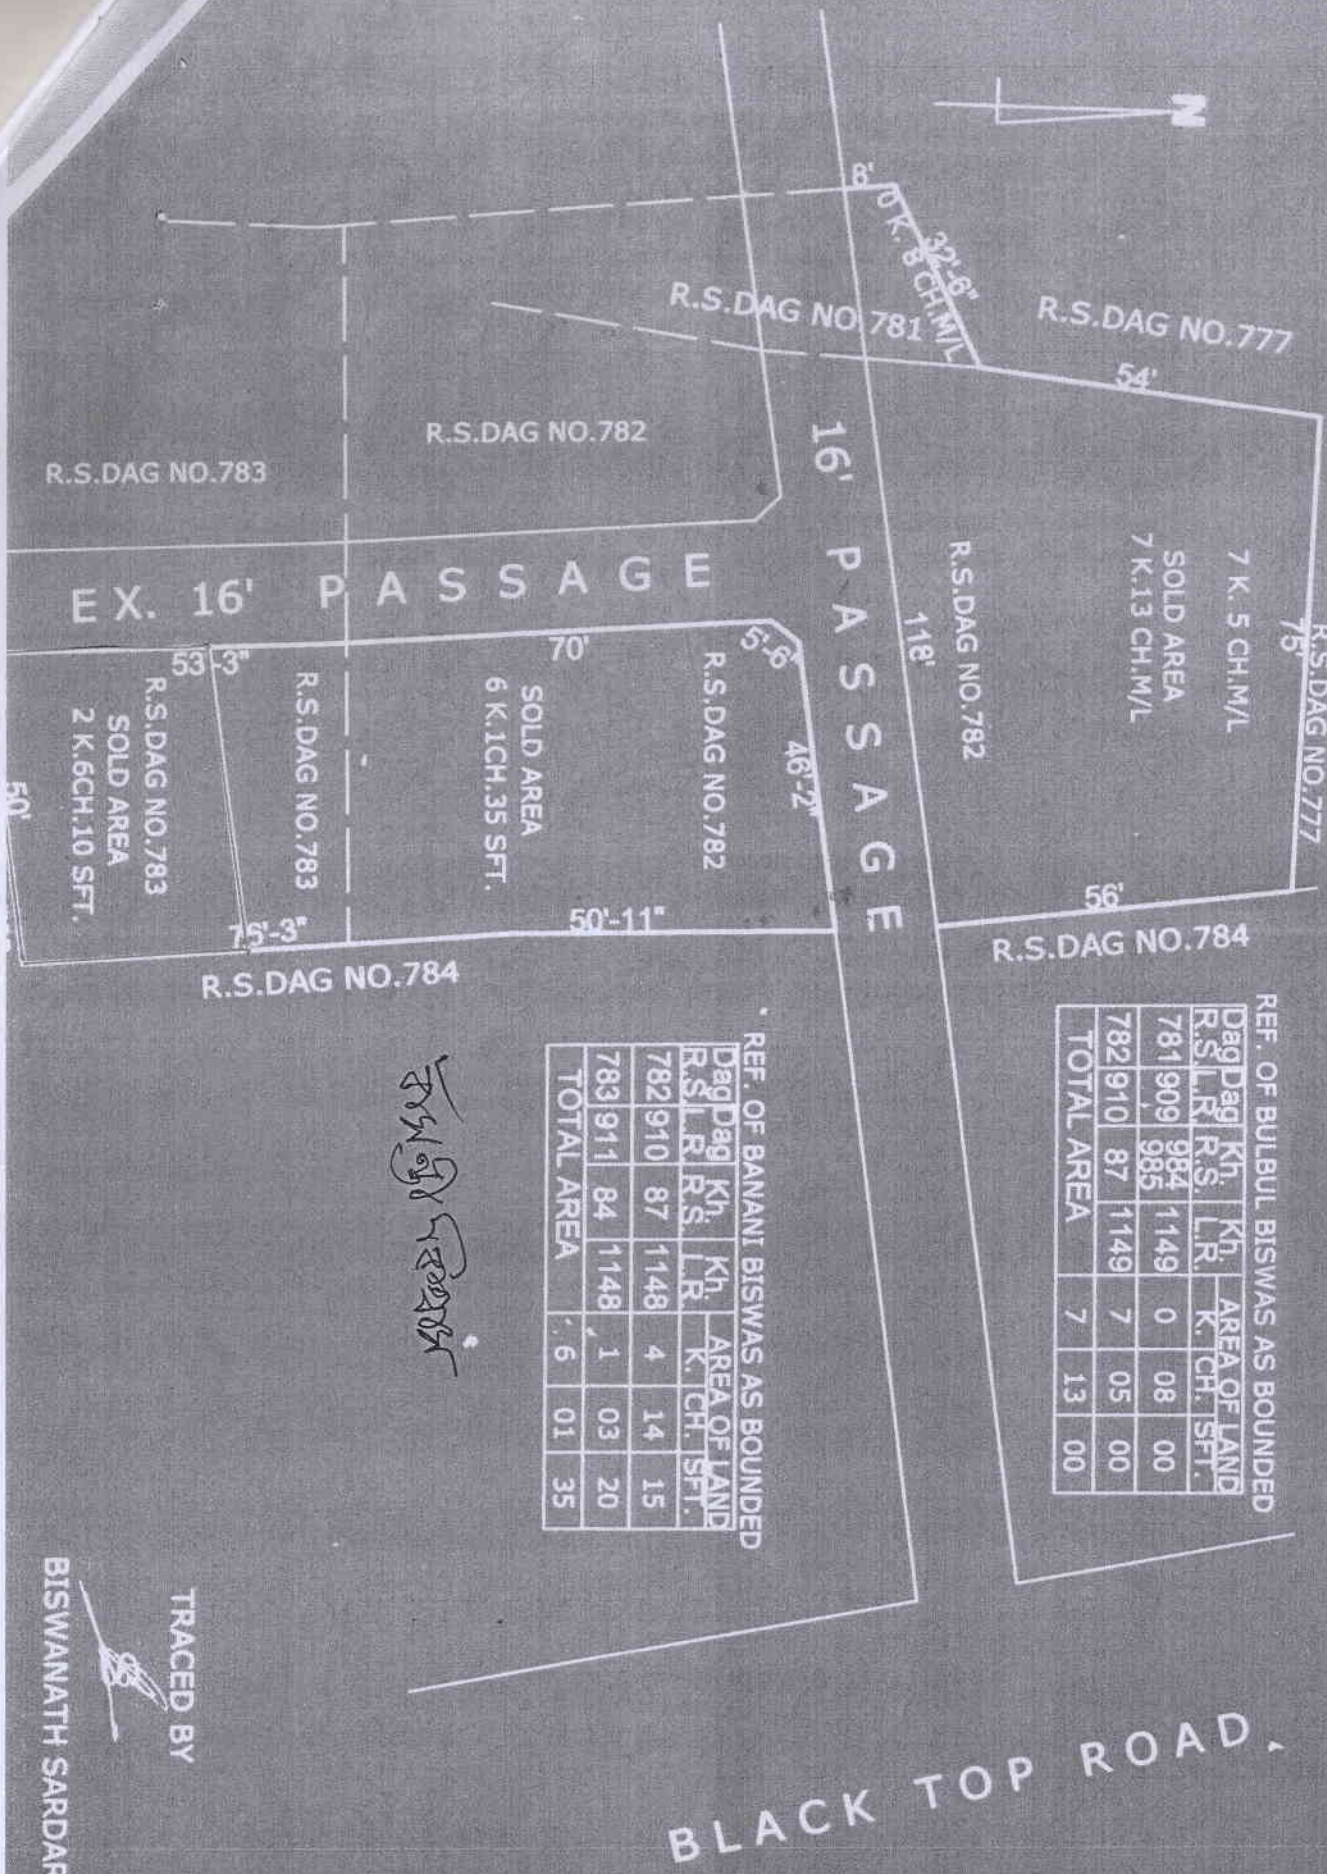

TRACED BY

BISWANATH SARDAR

Government Of West Bengal
Office of the A. D. S. R. SONARPUR
SONARPUR
Endorsement For deed Number :I-05900 of :2009
(Serial No. 06135, 2009)

On 27/05/2009

Presentation(Under Section 52 & Rule 22A(3) 46(1))

Presented for registration at 19.45 hrs on :27/05/2009, at the Private residence by Basanti Biswas, Executant.

Admission of Execution(Under Section 58)

Execution is admitted on 27/05/2009 by

1. Basanti Biswas, wife of Lt. Bimal Kr. Biswas, 25, Ray Nagar Bansdrani Kolkata, Thana Regent Park, Pin 700070, By caste Hindu, by Profession : House wife
Identified By Chandrima Ghosh, son of ... Alipore Judges Court Kolkata 700027 Thana: Alipore, by caste Hindu, By Profession : Advocate.

Name of the Registering officer : **Utpal Kumar Chakrabarty**

Designation : **ADDITIONAL DISTRICT SUB-REGISTRAR**

On 28/05/2009

Certificate of Admissibility(Rule 43)

Admissible under rule 21 of West Bengal Registration Rule, 1962 duly stamped under schedule 1A Article number :23,4 of Indian Stamp Act 1899. also under section 5 of West Bengal Land Reforms Act, 1955, Court fee stamp paid Rs. 10.00/-

Payment of Fees:

Fee Paid in rupees under article : A(1) = 6204/- E = 7/- on:28/05/2009

Certificate of Market Value(WB PUVI rules 1999)

Certified that the market value of this property which is the subject matter of the deed has been assessed at Rs- 564398/-

Certified that the required stamp duty of this document is Rs 28230 /- and the Stamp duty paid as: Impresive Rs- 5000

Deficit stamp duty

Deficit stamp duty Rs 23250/- is paid, by the draft number 818024, Draft Date 25/05/2009 Bank Name State Bank Of India, received on :28/05/2009.

Name of the Registering officer : **Utpal Kumar Chakrabarty**

Designation : **ADDITIONAL DISTRICT SUB-REGISTRAR**


[Utpal Kumar Chakrabarty]
ADDITIONAL DISTRICT SUB-REGISTRAR
OFFICE OF THE ADDITIONAL DISTRICT SUB-REGISTRAR OF
SONARPUR

Govt. of West Bengal

Certificate of Registration under section 60 and Rule 69.

Registered in Book - I
CD Volume number 17
Page from 2253 to 2264
being No 05900 for the year 2009.

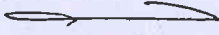


(Rina Chowdhuri) 01-June-2009
ADDITIONAL DISTRICT SUB-REGISTRAR
Office of the A. D. S. R. SONARPUR
West Bengal