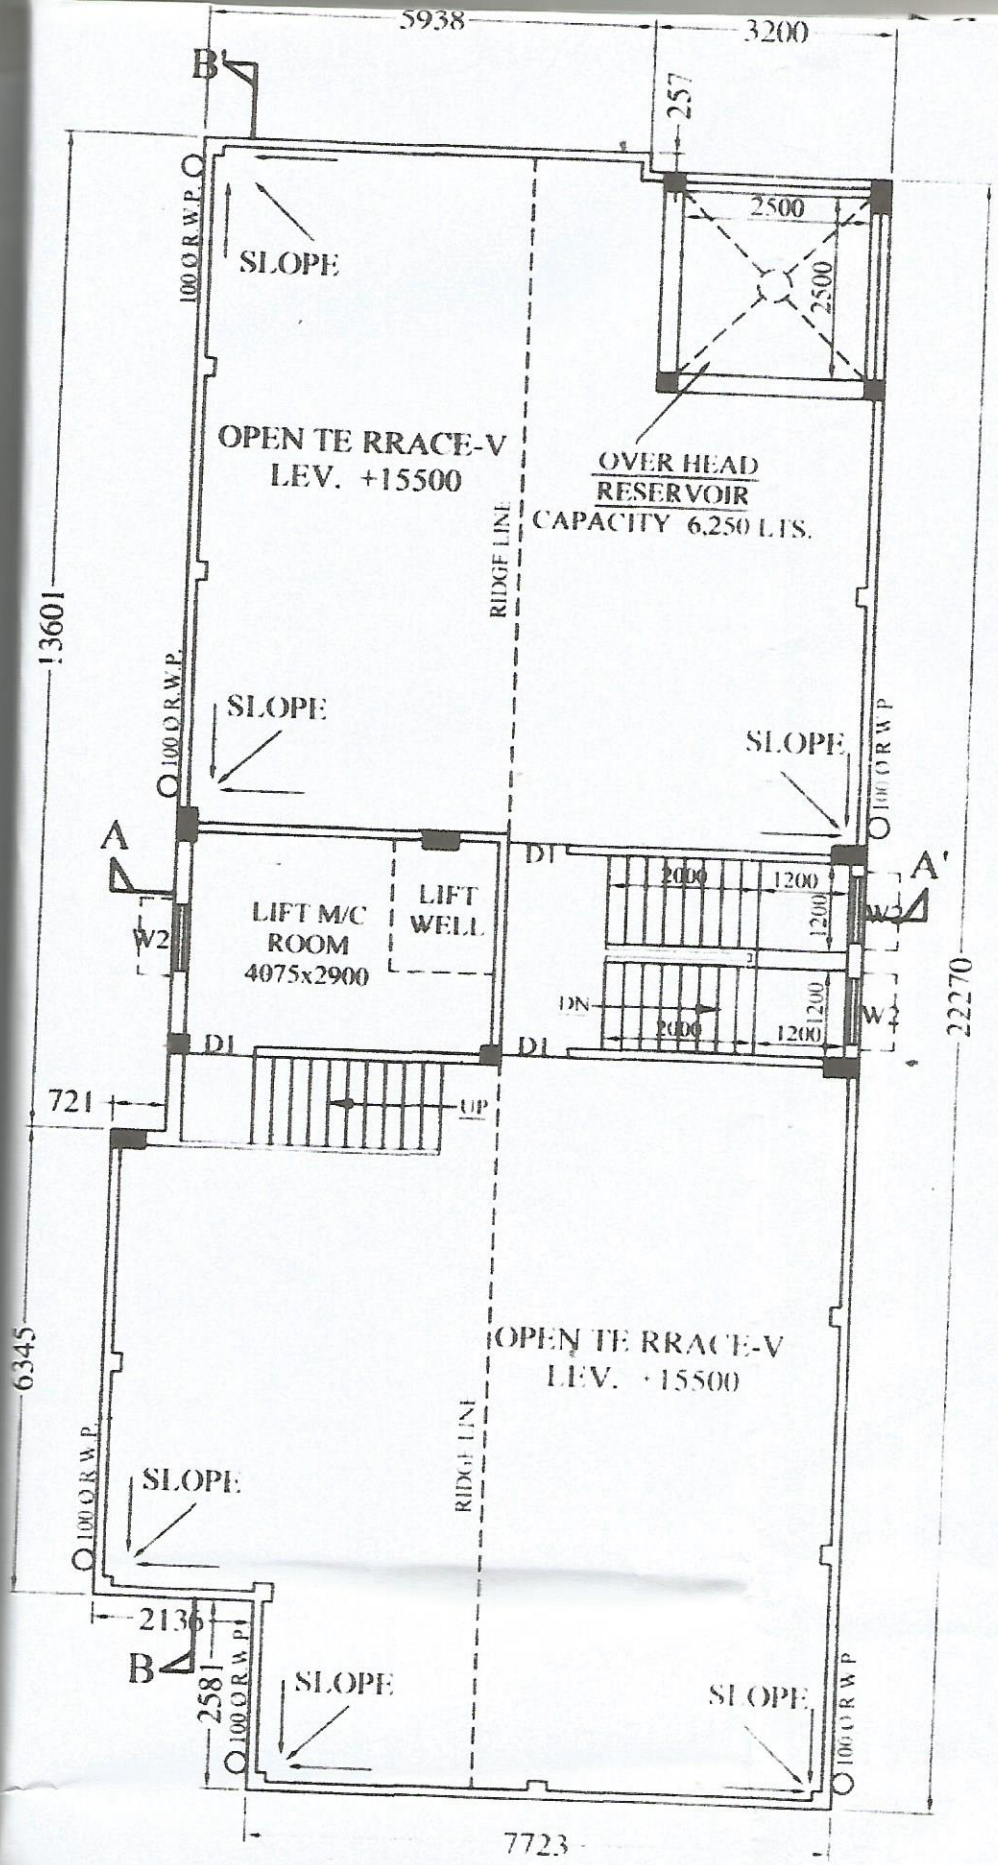

ROOF PLAN

SCALE-1:100