

09618

I-10166/08



पश्चिमबङ्ग पश्चिम बंगाल WEST BENGAL

C 497029

12-33

Anubhavanarayana Roy Choudhury

Sunil Narayan Roy Choudhury

Certified that the document is admitted to registration. The signature sheet and the endorsement sheets attached with this document are the part of this document.

Sub Registrar
Bachchania, North 24-Pgs.

Dipki Roy Choudhury

QW
17258

शुभ दानपत्र

06 NOV 2008

दानपत्र ग्रहीता :-

श्री सुधीन्द्र नारायण रायचौधुरी ,

पिता - स्वर्गीय मनीन्द्र नारायण रायचौधुरी ,

जाति- हिन्दू (भारतीय), पेशा- अवसरयापन ,

सां-३नं एन.एस.डि. घाट रोड , पानिहाटी ,

पोः सुखचर , थाना- खड़दह , जेला- उत्तर २४ परगणा ,

कोलकाता - ९०० ११७।*

पाना- २


No. 10756 Value 500/-
 Date 30.08.2008
 Sold to S. U. Ghosh Naranjan Roy Chowdhury
 Address 3, N.S.D. Market Rd. P.O. Sukone
 Vendor me-115,

Sealdah Civil Court
 (ALOKE MUKHERJEE)

(Handwritten signature)

6 pes.
 Certified that the value of Rs. 2510/- for this document is not available and that in the smaller number of stamps which I can furnish so as to make up this requirement...

500/52 2500
 10/12 10/-
 2510

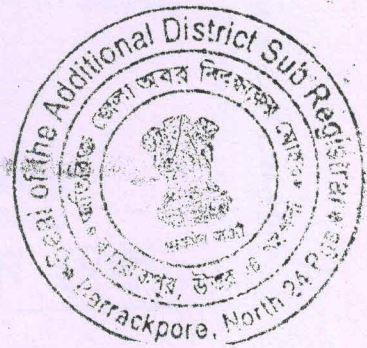


(Handwritten signature)

Additional District Sub-Registrar
 Barrackpore, North 24 Parganas

06 NOV 2008

Sealdah Civil Court

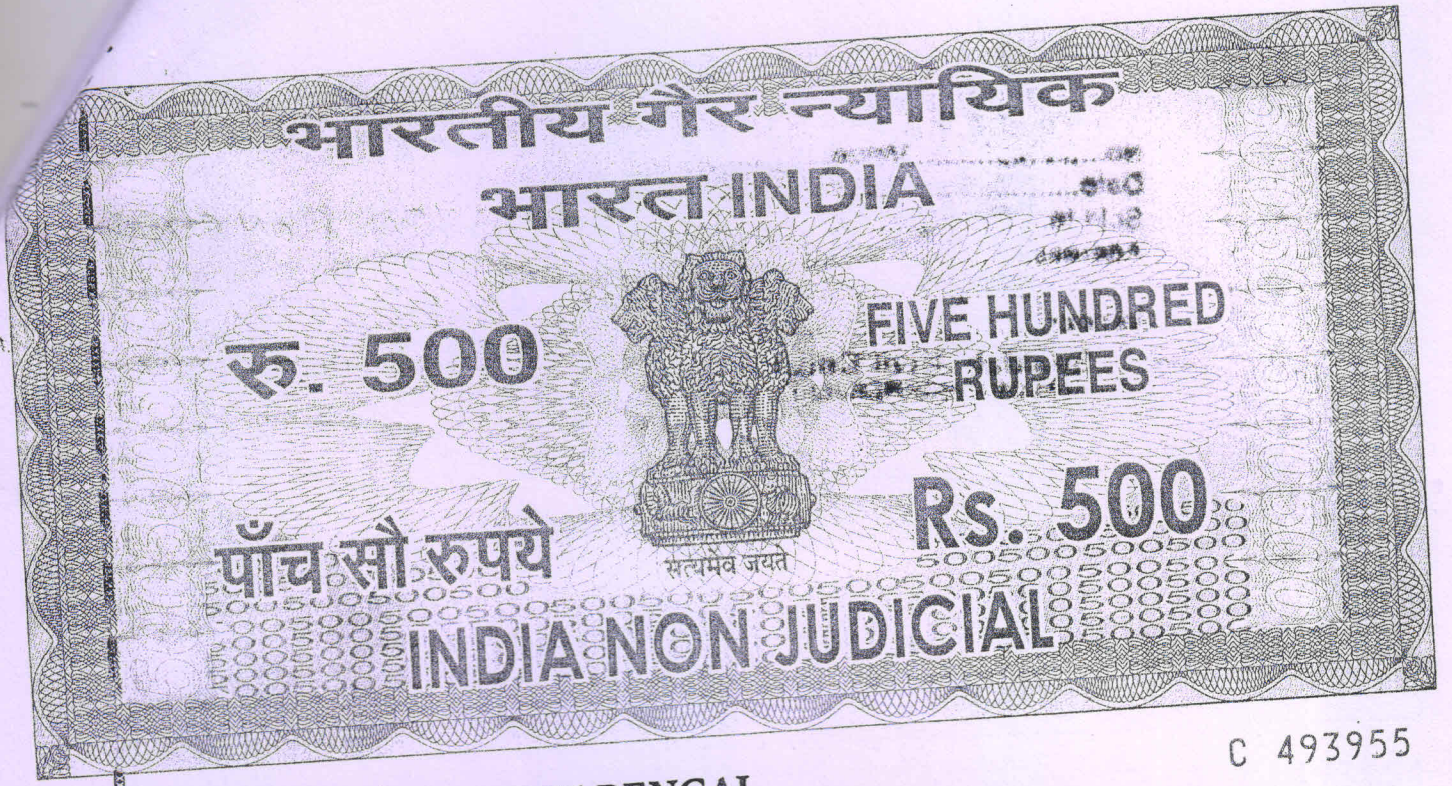

पश्चिमबङ्ग पश्चिम बंगाल WEST BENGAL.

Sudhin Narayan Roy
Choudhury
Sunil Narayan Roy
Choudhury

०० २ ००

Dipak Roy Choudhury

दानपत्र दाता-दात्रीगण :-

- १। श्री सुधीर नारायण रायचौधुरी,
पिता - स्वर्गीय मनीन्द्र नारायण रायचौधुरी,
जाति- हिन्दू (भारतीय), पेशा- अवसरयापन ,
- २। श्री सुनील नारायण रायचौधुरी,
पिता - स्वर्गीय मनीन्द्र नारायण रायचौधुरी,
जाति- हिन्दू (भारतीय), पेशा- व्यवसा ,

पाना- ७

No. 10758, Value 500/-
Date 30.08.2008
Sold to S. H. M. S. Narayan Roy Chowdhury
Address S. N. S. D. J. Anant Rd. P.O. - SURE
Vendor
Sealdah Civil Court.
(ALOKA MUKHERJEE)

(Handwritten signature)



(Handwritten mark)

Additional District Sub-Registrar
Barrackpore, North 24 Parg.

06 NOV 2008



পশ্চিমবঙ্গ পশ্চিম বঙ্গাল WEST BENGAL

C 493954

*Suchi Nayak Roy
Choudhury
Suchi Nayak Roy
Choudhury*

Dipti Roy Choudhury

ॐ ७ ॐ

৩। শ্রীমতী দীপ্তি রায়চৌধুরী,

স্বামী স্বর্গীয় সুশীল কুমার রায়চৌধুরী,

জাতি- হিন্দু (ভারতীয়), পেশা- গৃহস্থালী,

সকলের সাং-৩নং এন.এস.ডি. ঘাট রোড,

পানিহাটী, পোঃ সুখচর, থানা- খড়দহ,

জেলা- উত্তর ২৪ পরগণা, কোলকাতা - ৭০০ ১১৬।

কস্য শুভ দানপত্র মিদং কার্যক্রমে :-

পাতা- ৪

No. 10757 Value 500/-
Date 30.08.2008
Sof to Sudhendra Narayan Roy Chowdhury
Address S.N.S.D / Anant Rd. P.O - Surkandi
Vendor
Sealdah Civil Court.
(ALOKA MUKHERJEE)

115

(Handwritten signature)



Additional District Sub-Registrar
Barrackpore, North 24 P.S.

06 NOV 2008



C 493956

पश्चिमबङ्ग पश्चिम बंगाल WEST BENGAL

*Audhir Narayan Roy
Choudhury*
*Sunil Narayan Roy
Choudhury*

ॐ ८ ॐ

Dipti Roy Choudhury

জেলা- উত্তর ২৪ পরগণা, থানা- খড়দহ , এ.ডি.এস আর অফিস
বারাকপুরের সামীল, মৌজা-সুখচর গ্রামে , জে, এল , নং-৯ , রেংসাঃনং- ১৪,
তৌজি নং- ১৫৬ অন্তর্গত ২১৭৯ নং খতিয়ানভুক্ত রায়ত দখলী স্বত্ব বিশিষ্ট
১৮২৬/২৮৮৮ নং দাগে ১৬.৫ শতক (১০ কাঠা) জমিতে আমাদের অর্থাৎ অত্র
১ ও ২নং দানপত্র দাতা দ্বয় ও অত্র গ্রহীতার মাতা এবং আমার অর্থাৎ অত্র ৩নং
দানপত্র দাত্রীর স্বশ্রু মাতা শ্রীমতী সরসী বালা চৌধুরী মহাশয়া জনৈক চারু চন্দ্র মিত্র
মহাশয়ের নিকট হইতে বিগত ইংরাজী ২৪/০৯/১৯৪৯ তারিখে মোকাম আলিপুর
সদর রেজিষ্ট্রী অফিসে রেজিষ্ট্রীকৃত ১নং বহির ৭৫ নং ভল্যুমে ১৮১ হইতে ১৮৪

পাতা- ৫

No. 10759 Value Seal.
Date 30.08.2008
Sold to Sudhendra Narayan Roy Chowdhury
Address 3.N.S. Danga Rd. P.O. - Sukhera
Kac-115.

Sealok Civil Court.
(ALOKE MUKHERJEE)

(Handwritten signature/initials)



Sub-Registrar
Barrackpore, North 24-Parg.

06 NOV 2008



पश्चिमबङ्ग पश्चिम बंगाल WEST BENGAL

C 53689

*Indhir Narayan Roy
Choudhury*

*Sunil Narayan Roy
Choudhury*

ॐ ५ ॐ

Ajita Roy Choudhury

नं पृष्ठाय नकलीकृत ७११२-१ नं एककेता साफ विक्रय कोवालामूले क्रय करिया ताहाते खरिदासूत्रे अन्येर विना स्वतंत्र संश्रवे निर्वुट्ट स्वत्वे एकक षोल आना रकमे स्वत्वती ओ मालिक भोगदखलकारिनी विद्यमान थकिया स्थानीय पौरसभाय ताहार निज नाम पतनपूर्वक उक्त जमिर उपरे पाकापोक्त एकतल सम्पूर्ण गृहादी एवं द्वितले एकटि पाका घर निर्मान पूर्वक नियमितभावे ट्याक्कादि ओ खाजनादि प्रदान करिया बसबासे भोगदखलकारिनी विद्यमान थाकाबहाय विगत इंगराजी ०९/०९/१९९१ तारिखे इहलोक त्याग करिले पर तंत्यक्त उपरोक्त सम्पत्ति आमरा अत्र १ ओ २नं दानपत्र दाताद्वय , अत्र ग्रहीता एवं ज्येष्ठ भ्राता सुशील कुमार रायचौधुरी এই चारजने

पाता- ७

No. 10760 Value 500/-
Date 30.08.2008
Sold to S. N. S. D. Narayan Roy Choudhary
Address B. N. S. D. Anand Rd. P. O. - Surkhi
Vendor

Sealdah Civil Court
(ALOKE MUKHERJEE)

12-115,


(Alok Mukherjee)



(Alok Mukherjee)

Additional District Sub Judge
Sealdah, West Bengal

06 NOV 2008

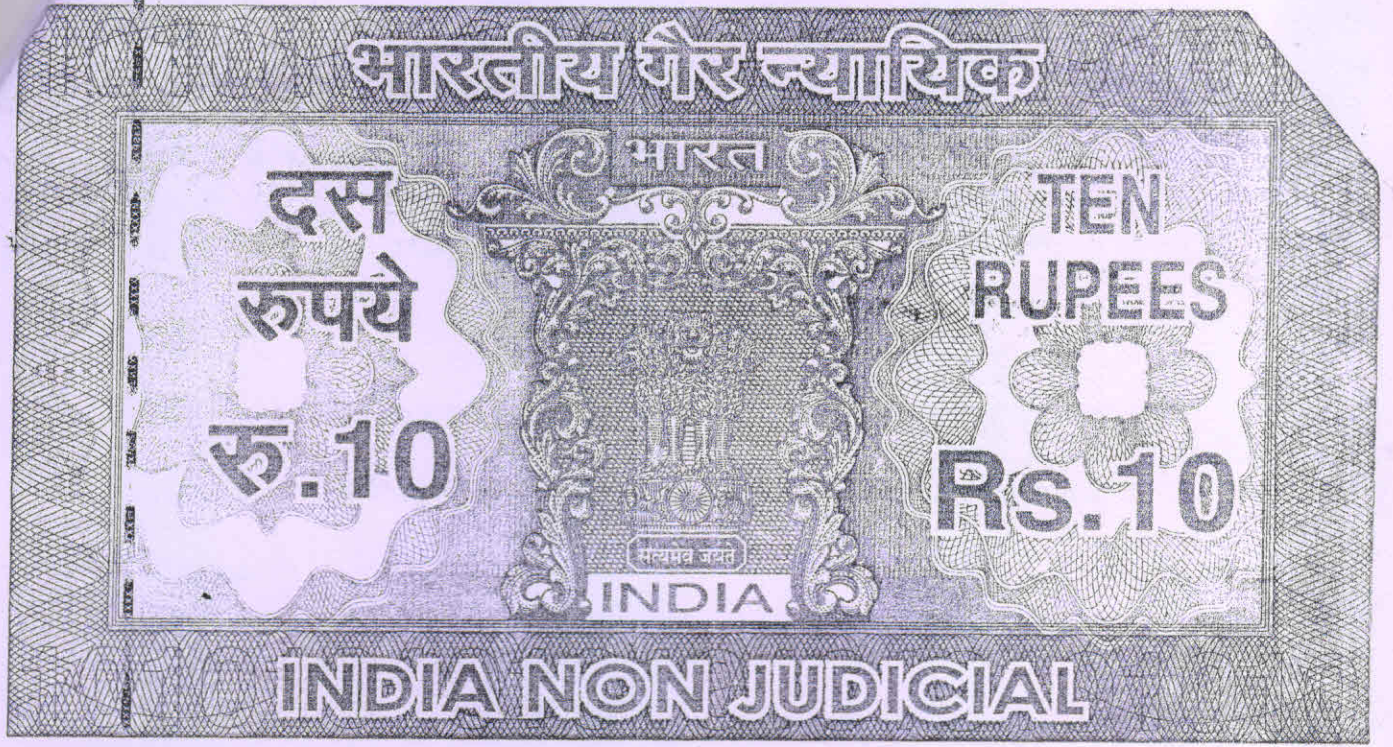

পশ্চিমবঙ্গ পশ্চিম বঙ্গাল WEST BENGAL

23AA 545410

*Sushri narayan By
Choudhury*

*Sunil Narayan By
Choudhury*

Dipti By Choudhury

ॐ ७ ॐ

আমাদের মাতার ওয়ারিশান ও উত্তরাধিকার সূত্রে প্রাপ্ত হইয়া তাহাতে যৌথভাবে তুল্লাংশে স্বত্বান থাকাবস্থায় বিগত ইংরাজী ২২/০৪/১৯৮৪ তারিখে উক্ত সুশীল কুমার রায়চৌধুরী মহাশয় পরলোকগমন করিলে পর তৎসম্পত্তি স্বত্বাংশের সম্পত্তি আমি অত্র ৩নং দানপত্র দাত্রী আমার স্বামীর ওয়ারিশান ও উত্তরাধিকারসূত্রে প্রাপ্ত হইয়া তাহাতে আমরা সকলে অন্যের বিনা স্বত্ব সংশ্রবে নিব্বৃঢ় স্বত্বে যৌথভাবে সম-তুল্লাংশে ষোল আনা রকমে স্বত্বান, স্বত্ববতী ও মালিক ভোগদখলীকার, দখলকারিনী বিদ্যমান থাকিয়া স্থানীয় পানিহাটী পৌরসভায় আমাদের নাম যৌথভাবে পত্তন করতঃ যথারীতি ট্যাক্স ও খাজনাদি প্রদান করিয়া আসিতেছি।

পাতা- ৭

No. 10761. Value 100.
Date 30.10.8, 2008.
Sold to Sudhendra Narayan Roy Chowdhury
Address: B.N.S.D. Panchayat Rd. P.O. - SURENDRANAGAR

Vendor: Sealdah Civil Court
(ALOKE MUKHERJEE)

[Handwritten signature]



[Handwritten signature]

Additional District Sub-Registrar
Barrackpore, North 24 Parganas

06 NOV 2008

Kudli Narayan Roy Chowdhury

Sunil Narayan Roy
Chowdhury

:: ৭ ::

Dipk Roy Chowdhury

প্রকাশ থাকে যে, আমাদের অর্থাৎ অত্র ১-২ নং দানপত্র দাতাদ্বয়ের ও অত্র গ্রহীতার পিতা মনীন্দ্র নারায়ণ রায়চৌধুরী মহাশয় আমাদের মাতার জীবদ্দশায় পরলোকগমন করিয়াছেন।

আরও প্রকাশ থাকে যে, উপরোক্ত ষোল আনা সম্পত্তিতে তুমি অত্র দানপত্র গ্রহীতা অবিভক্ত ১/৪ স্বত্বাংশের সম্পত্তিতে ভোগদখলীকার রহিয়াছ এবং আমরা অত্র দানপত্র দাতা-দাত্রীগণ যৌথভাবে অবিভক্ত ৩/৪ স্বত্বাংশের সম্পত্তিতে মালিক ভোগদখলীকার, দখলকারিনী হইতেছি। বর্তমানে নিম্ন তপশীল বর্ণিত সম্পত্তি যে কোনপ্রকারের হস্তান্তরের উত্তম স্বত্ব ও অধিকার আমাদের রহিয়াছে।

এক্ষণে তুমি অত্র দানপত্র গ্রহীতা আমাদের অর্থাৎ অত্র ১-২নং দানপত্র দাতাদ্বয়ের সহোদর ভ্রাতা হইতেছ এবং আমার অর্থাৎ অত্র ৩নং দাত্রীর দেবর হইতেছ। তুমি আমাদের যথেষ্ট শ্রদ্ধা-ভক্তি ও স্নেহ-ভালো বাসা প্রদান করিয়া আসিতেছ। তোমার ব্যবহারে আমরা যার পর নাই প্রীত ও সন্তুষ্ট। সেইহেতু তোমার প্রতি শ্রদ্ধা-ভক্তি এবং স্নেহ ও ভালোবাসা বশতঃ এবং তোমার ভবিষ্যত হিতার্থে তোমার অর্থাৎ অত্র গ্রহীতার এবং আমাদের অর্থাৎ অত্র দানপত্র দাতা-দাত্রীগণের যৌথ স্বত্ব দখলীয় ও মালিকানাধীন উপরোক্ত সম্পত্তির অন্তরে নিম্ন তপশীল বর্ণিত সম্পত্তি অত্র দানপত্র দলিলমূলে তোমাকে অর্থাৎ অত্র গ্রহীতাকে নিঃশর্তে দান করিয়া দিয়া অপার শান্তি ও আনন্দলাভের বাসনা করিতেছি। অত্র দানপত্র দলিলমূলে নিম্ন তপশীল বর্ণিত সম্পত্তি যাহার আনুমানিক মূল্য

Sudhin Narayan Roy Chowdhury

Sunil Narayan Roy
Chowdhury

Dipati Roy Chowdhury

ॐ ৮ ॐ

মৎ-৫,০০,০০০.০০ (পাঁচ লক্ষ) টাকা হইবে তাহা সম্পূর্ণ নির্দায় ও নির্দেষ অবস্থায়
অত্র দানপত্র দলিলমূলে তোমাকে অর্থাৎ অত্র গ্রহীতাকে নিঃশর্তে দান করিয়া দিয়া ও
দানকৃত সম্পত্তিতে আমাদের স্থলে তোমাকে যথারীতি খাস খোলসা দখল প্রদান পূর্বক
এতদ্বারা স্বীকার, অঙ্গীকার ও ঘোষণা করিতেছি যে, অত্র দান কৃত সম্পত্তিতে এযাবতকাল
আমাদের যাহা কিছু স্বত্ব-স্বামীত্ব, লভ্য, হক- হকিয়ত আদি ছিল বা আছে তাহা সম্পূর্ণ
ধ্বংশ ও বিলুপ্ত হইয়া তোমার অর্থাৎ অত্র গ্রহীতার অনুকূলে বর্তিল এবং আমরা অত্র
দানকৃত সম্পত্তি হইতে এককালীন চির-নিঃস্বত্ব, চির-নিঃস্বত্বা, দখলচ্যুত ও দখলচ্যুতা
হইলাম। তুমি অদ্য হইতে সমস্ত অফিস-কাছারী আদালত সহ সকল সম্ভাব্য স্থলে আমাদের
নামের পরিবর্তে তোমার নিজ নাম পশ্চন পূর্বক সন সন খাজনাদি ও ট্যাক্সাদি আদায়ে
দাখিলাদি ও রসিদাদি গ্রহণে দান, বিক্রয়, বন্ধক ইত্যাদি যাবতীয় হস্তান্তর ও বন্ধকাদির
ক্ষমতায়ুক্তে কন্যা, সৌত্রাদি, ওয়ারিশান ও স্থলাভিষিক্তগণক্রমে পরমসুখে ভোগদখল
করিতে থাকো। তাহাতে কস্মিনকালেও আমরা কিংবা আমাদের অপর কোন ওয়ারিশান
বা স্থলাভিষিক্ত কোন ব্যক্তি যদি ভবিষ্যতে কোনরূপ দাবী-দাওয়া করি কিংবা করে তাহা
হইলে তাহা সর্বদা সর্বাদালতে বাতিল ও নামঞ্জুর বলিয়া গণ্য হইবে।

প্রকাশ থাকে যে, অত্র দানকৃত সম্পত্তি সম্পূর্ণ নির্দায় ও নির্দেষ অবস্থায়
অত্র দানপত্র দলিলমূলে আমরা অত্র দানপত্র দাতা-দাত্রীগণ তোমাকে অর্থাৎ অত্র গ্রহীতাকে
দান করিয়া তাহার দখল অদ্যই তোমার বরাবর প্রদান করিলাম।

Sudha Narayan Roy Choudhury

Sudha Narayan Roy
Choudhury

:: ১ ::

Dipti Roy Choudhury

প্রকাশ থাকে যে, অত্র দলিলে যদি ভবিষ্যতে কোনপ্রকার ভুল-ভ্রান্তি থাকা প্রকাশ পায় এবং তাহাতে অত্র দলিল দ্বারা দানকৃত সম্পত্তি দলিল গ্রহীতা তোমার ভোগদখলের কোনপ্রকার অসুবিধার সৃষ্টি হয় সেইক্ষেত্রে তোমার অনুরোধে উপযুক্ত সংশোধনী দলিল তোমার অনুকূলে যথারীতি সম্পাদন ও রেজিস্ট্রী করিয়া দিয়া উক্ত ভুল-ভ্রান্তি দূরীভূত করিয়া অত্র দলিল দ্বারা দানকৃত সম্পত্তিতে দলিল গ্রহীতা তোমার স্বত্ব দৃঢ় ও কায়েম করিয়া দিব।

প্রকাশ থাকে যে, অত্র ষোল আনা সম্পত্তিতে যে কমন প্যাসেজ রহিয়াছে তাহা তুমি অত্র গ্রহীতা অপর শরীকগণের সহিত যৌথভাবে কমন হিসাবে মালিকানা স্বত্বে ব্যবহার ও ভোগদখল করিবে এবং তোমার নিজস্ব খালি প্লটে (বি-১) যাইবার জন্য তোমার প্রয়োজনে ৪'-০" ফুট প্রস্থ কমন প্যাসেজের উপর দিয়া বরাবর বা অন্যভাবে নির্মাণ কার্য করিতে পারিবে, ইহাতে অপর কোন শরীক কোনপ্রকার ওজর-আপত্তি করিতে পারিবে না।

এতদর্থে সুস্থ শরীরে, সজ্ঞানে, সরলমনে, স্বেচ্ছায়, অন্যের বিনা অনুরোধে ও বিনা প্ররোচনায় অত্র দানপত্র দলিলের লিখিত মর্মসমূহ অবগত হইয়া নিম্নলিখিত ইসাদীগণের সম্মুখে অত্র দানপত্র দলিল ও দলিল সংলগ্ন নকশায় যথারীতি সহি-সম্পাদন করিয়া দিলাম।

ইতি- তারিখ-বাংলা ১৪১৫ সনের- ২০ মে ১৩৫৩

ইংরাজী ২০০৮ সালের- ১৫ মে ২০০৮

Ludhik Narayan Roychoudhury
Sunil Narayan Roy
Choudhury

Dipti Roychoudhury

:: ১০ ::

:: দানকৃত সম্পত্তির তপশীল বিবরণ ::

জেলা- উত্তর ২৪ পরগণা, থানা- খড়দহ , এ.ডি.এস আর অফিস
বারাকপুরের সামীল, মৌজা-সুখচর গ্রামে , জে, এল , নং-৯ , রেংসাঃনং- ১৪, তৌজি
নং- ১৫৬ অন্তর্গত জমিদার হালে এস্টেট এ্যাকুইজিশন এ্যাক্ট অনুসারে পশ্চিমবঙ্গ সরকার
পক্ষে উত্তর ২৪ পরগণা জেলার কালেকটর মহোদয়ের অধীনে ২১৭৯ নং খতিয়ানভুক্ত
রায়ত দখলী স্বত্ব বিশিষ্ট আর.এস.১৮২৬/২৮৮৮(এক হাজার আটশত ছাব্বিশ বাটা
দুই হাজার আটশত অষ্টাশি) নং দাগে তোমার অর্থাৎ অত্র গ্রহীতার এবং আমাদের
অর্থাৎ অত্র দানপত্র দাতা-দাত্রীগণের যৌথ স্বত্ব দখলীয় ও মালিকানাধীন ১০ কাঠা বাস্তু
জমি মায় তদুপরিস্থিত একতল সম্পূর্ণ পাকা এবং দ্বিতলে একটি পাকা ঘর সহ সম্পত্তির
অন্দরে অত্র সঙ্গীয় নম্রায় “ হলুদ ” বর্ণের রেখা দ্বারা রঞ্জিত ও বেষ্টিত এবং প্লট নং ‘বি’
ও ‘বি-১ ’ রূপে নির্দিষ্ট মাপসূরত কমবেশী ২ কাঠা ৮ ছটাক ১৫ বর্গফুট (তন্মধ্যে ১
কাঠা ২ ছটাক ১০ বর্গফুট খালি জমি) মায় তদুপরিস্থিত ৪৯২ বর্গফুট পরিমিত কভার্ড
এরিয়া বিশিষ্ট একতল পাকাপোক্ত গৃহাদী সহ সম্পত্তির মধ্যে তোমার অর্থাৎ অত্র গ্রহীতার
নিজস্ব অবিভক্ত ১/৪ স্বত্বাংশে ৪৫৩ বর্গফুট বাস্তু জমি ও ১২৩ বর্গফুট গৃহাদীর অংশ বাদে
বাকী আমাদের অর্থাৎ অত্র দানপত্র দাতা-দাত্রীগণের অবিভক্ত ৩/৪ স্বত্বাংশে ১৩৬২
বর্গফুট বাস্তু জমি ৩৬৯ বর্গফুট পরিমিত পাকা গৃহাদী সহ সম্পত্তি অত্র দানপত্র
দ্বারা দানকৃত হইল।

Sudhu Narayan Roy Choudhury

Sunil Narayan Roy
Choudhury

:: ১১ ::

Sudhu Roy Choudhury

অত্র দানের ফলে তুমি অত্র দানপত্র গ্রহীতা তোমার নিজস্ব অবিভক্ত ১/৪
স্বত্বাংশে কমবেশী ৪৫৩ বর্গফুট বাস্তু জমি ও ১২৩ বর্গফুট পরিমিত পাকা গৃহদীর অংশসহ
এবং অদ্য তারিখে আমাদের নিকট হইতে আমাদের অর্থাৎ অত্র দানপত্র দাতা-দাত্রীগণের
অবিভক্ত ৩/৪ স্বত্বাংশে কমবেশী ১৩৬২ বর্গফুট বাস্তু জমি ও ৩৬৯ বর্গফুট পরিমিত
গৃহদীর অংশ সহ তুমি মোট কমবেশী ২ কাঠা ৮ ছটাক ১৫ বর্গফুট (তন্মধ্যে ১ কাঠা
২ ছটাক ১০ বর্গফুট খালি জমি) মায় তদুপরিস্থিত ৪৯২ বর্গফুট পরিমিত
কভার্ড এরিয়া বিশিষ্ট একতল পাকাপোক্ত গৃহদীর অংশ সহ সম্পত্তির একক নিবুর্ড
স্বত্বে ষোল আনা মালিক হইলে। অত্র দানকৃত সম্পত্তি চলাচলের সর্ববিধ সুবিধা
ইজমেন্ট রাইট স্বত্বাদি সহ হইতেছে। অত্র সম্পত্তি পানিহাটা পৌরসভার ১নং
ওয়ার্ডের ৩ নং হোল্ডিংভুক্ত এন.এস.ডি ঘাট রোডস্থিত হইতেছে। অত্র সঙ্গীয় নক্সা
অত্র দলিলের একাংশ বলিয়া গণ্য হইবে।

“ বি ” প্লটের চৌহদ্দি

উত্তরে :- দীপ্তি রায় চৌধুরী, প্লট-এ ।

দক্ষিণে :- সুনীল নারায়ণ রায়চৌধুরী, প্লট-সি ।

পূর্বে :- ১৫'-০" ফুট প্রশস্ত এন.এস.ডি ঘাট রোড।

পশ্চিমে :- ৪'-০" ফুট প্রশস্ত কমন প্যাসেজ ।

Sudhir Narayan Roy Choudhury

Sunil Narayan Roy
Choudhury.

Diplo Roy Choudhury

:: ১২ ::

“বি-১” প্লটের চৌহদ্দি

উত্তরে :- দীপ্তি রায়চৌধুরী , প্লট-এ-১ ।

দক্ষিণে :- সুনীল নারায়ণ রায়চৌধুরী , প্লট-সি-১ ।

পূর্বে :- ৪'-০" ফুট প্রশস্ত কমন প্যাসেজ ।

পশ্চিমে :- পুকুর ।

আমি অত্র দানপত্র গ্রহীতা অত্র দানকৃত সম্পত্তি সানন্দে গ্রহণ করিলাম।

Sudhindra Narayan Roy Choudhury

দানপত্র গ্রহীতার স্বাক্ষর

মুসাবিদাকারক :-

সঞ্জীব চক্রবর্তী

(শ্রী সঞ্জীব চক্রবর্তী)

এ্যাডভোকেট, বারাকপুর কোর্ট।

ইসাদী :-

১। Sanjib Choudhury
40 Park Lane, Dhaka
১০০১১৪












মুদ্রাসংস্থাপক :-

সিমল চক্রবর্তী

(শ্রী সিমল চক্রবর্তী),

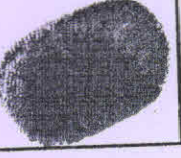










এ.ডি.এস.আর অফিস, বারাকপুর।

২। Sacpan Ghosh
SHP

		Thumb	1st finger	middle finger	ring finger	small finger
	left hand					
	right hand					












Name SUDHINDRA NARAYAN ROY CHOUDBURY

Signature Sudhindra Narayan Roy Choudhury

		Thumb	1st finger	middle finger	ring finger	small finger
	left hand					
	right hand					












Name

Signature Dipati Roy Choudhury

		Thumb	1st finger	middle finger	ring finger	small finger
	left hand					
	right hand					

Name

Signature Sudhin Narayan Roy Choudhury

		Thumb	1st finger	middle finger	ring finger	small finger
	left hand					
	right hand					

Name Suvil Narayan Roy Choudhury









Signature

Government of West Bengal
Department of Finance (Revenue) , Directorate of Registration and Stamp Revenue
Office of the A. D. S. R. BARRACKPORE, District- North 24-Parganas
Signature / LTI Sheet of Serial No. 09618 / 2008, Deed No. (Book - I , 10166/2008)

Signature of the Presentant

Name of the Presentant	Photo	Finger Print	Signature with date
Dipti Roy Chowdhury			<i>Dipti Roy Chowdhury</i>

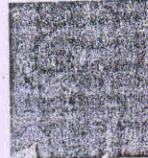II . Signature of the person(s) admitting the Execution at Office.

Sl No.	Admission of Execution By	Status	Photo	Finger Print	Signature
1	Dipti Roychowdhury Address -3 N S D Ghat Road, Panihati P. O. - Sukchar 24 Parganas (N)	Self	 06/11/2008	 LTI 06/11/2008	<i>Dipti Roychowdhury</i>
2	Sudhir Narayan Roychowdhury Address -3 N S D Ghat Road, Panihati P. O. - Sukchar 24 Parganas (N)	Self	 06/11/2008	 LTI 06/11/2008	<i>Sudhir Narayan Roy Chowdhury</i>
3	Sunil Narayan Roychowdhury Address -3 N S D Ghat Road, Panihati P. O. - Sukchar 24 Parganas (N)	Self	 06/11/2008	 LTI 06/11/2008	<i>Sunil Narayan Roy Chowdhury</i>
4	Sudhindra Narayan Roychowdhury Address -3 N S D Ghat Road Panihati, P. O. - Sukchar 24 Parganas (N)	Self	 06/11/2008	 LTI 06/11/2008	<i>Sudhindra Narayan Roy Chowdhury</i>

Name of Identifier of above Person(s)
 Swapan Ghosh
 PS-Titagarh, Barrackpore 24 Parganas (N)

Signature of Identifier with Date

Swapan Ghosh 06/11/08



Government Of West Bengal
Office of the A. D. S. R. BARRACKPORE
BARRACKPORE
Endorsement For deed Number :I-10166 of :2008
(Serial No. 09618, 2008)

On 06/11/2008

Certificate of Admissibility(Rule 43)

Admissible under rule 21 of West Bengal Registration Rule, 1962 duly stamped under schedule 1A Article number :33 (i),5 of Indian Stamp Act 1899. also under section 5 of West Bengal Land Reforms Act, 1955; Court fee stamp paid Rs. 10.00/-

Payment of Fees:

Fee Paid in rupees under article : A(1) = 5423/- ,E = 14/- on:06/11/2008

Certificate of Market Value(WB PUVI rules 1999)

Certified that the market value of this property which is the subject matter of the deed for Gift in Favour of family members has been assessed at Rs- 493439/- for the chargeability of the Stamp duty and registration fees.
Certified that the required stamp duty of this document is Rs 2487 /- and the Stamp duty paid as: Impresive Rs- 2510

Presentation(Under Section 52 & Rule 22A(3) 46(1))

Presented for registration at 12.33 hrs on :06/11/2008, at the Office of the A. D. S. R. BARRACKPORE by Dipti Roy Chowdhury, one of the Executants.

Admission of Execution(Under Section 58)

Execution is admitted on 06/11/2008 by


1. Dipti Roychowdhury, wife of Lt. Sushil Kr. Roychowdhury ,3 N S D Ghat Road, Panihati P. O. - Sukchar 24 Parganas (N) ,Thana Khardah, By caste Hindu,by Profession :House wife
 2. Sudhir Narayan Roychowdhury, son of Lt. Manindranarayan Roychowdhury ,3 N S D Ghat Road, Panihati P. O. - Sukchar 24 Parganas (N) ,Thana Khardah, By caste Hindu,by Profession :Retired Person
 3. Sunil Narayan Roychowdhury, son of Lt. Manindranarayan Roychowdhury ,3 N S D Ghat Road, Panihati P. O. - Sukchar 24 Parganas (N) ,Thana Khardah, By caste Hindu,by Profession :Business
 4. Sudhindra Narayan Roychowdhury, son of Lt. Manindranarayan Roychowdhury ,3 N S D Ghat Road Panihati, P. O. - Sukchar 24 Parganas (N) ,Thana Khardah, By caste Hindu,by Profession :Retired Person
- Identified By Swapan Ghosh, son of Lt. S Ghosh Barrackpore 24 Parganas (N) Thana: Titagarh, by caste Hindu,By Profession :Business.



[Malay Bhushan Bhattacharyya]
ADDITIONAL DISTRICT SUB-REGISTRAR

OFFICE OF THE ADDITIONAL DISTRICT SUB-REGISTRAR OF
BARRACKPORE

Govt. of West Bengal

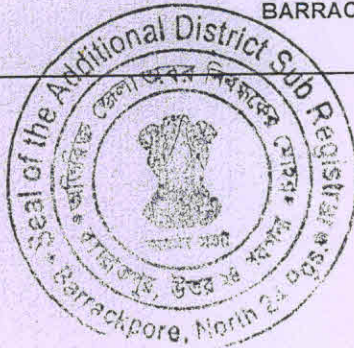

06 NOV 2008


SECTION PLAN:

THIS PLAN SHOWS THE LAND WITH EXISTING BUILDING AT MOUZA-SUKCHAR, DAG NO-1826/288B, KHATIAN NO-2173, J.L. NO-9, R.S. NO-19, TOUZF NO-156, HOLDING NO-3, N.S.D. GHAT ROAD, WARD NO-1, P.S. - KHARDAH UNDER PANIHATI MUNICIPALITY, KOLKATA-700115.

SCALE: 1" = 16'-0"

TOTAL LAND AREA: 10K-0CH-0 SFT.

MARKED	NAME	AREA	COVERED AREA	COLOUR
A & A1	SMT DIPTI ROY CHOWDHURY	A-56% OF 1K-0CH-5 SFT. = 0K-8CH-25 SFT. A1 = 1K-2CH-10 SFT. TOTAL: 1K-10CH-12.5 SFT.	GR. FL. - 655 SFT.	■
B & B1	SUDHINDRA NARAYAN ROY CHOWDHURY	B = 1K-2CH-5 SFT. B1 = 1K-2CH-10 SFT. TOTAL: 2K-4CH-15 SFT.	GR. FL. - 492 SFT.	■
C & C1	SUNIL NARAYAN ROY CHOWDHURY	C = 1K-4CH-17 SFT. C1 = 1K-2CH-10 SFT. TOTAL: 2K-6CH-27 SFT.	GR. FL. - 415 SFT.	■
D & D1	SUDHIR NARAYAN ROY CHOWDHURY	D-56% OF 1K-0CH-5 SFT. = 0K-8CH-25 SFT. D1 = 1K-2CH-10 SFT. TOTAL: 1K-10CH-12.5 SFT.	2 ND FL. - 248 SFT. ASB-SHED - 42 SFT. (PSE FL.)	■
E	SMT. DIPTI ROY CHOWDHURY, SUDHINDRA NARAYAN ROY CHOWDHURY, SUNIL NARAYAN ROY CHOWDHURY & SUDHIR NARAYAN ROY CHOWDHURY	0K-10CH-38 SFT.	-	■
PRIVATE	PASSAGE OF A, B, C & D	1K-1CH-30 SFT.	-	■
TOTAL LAND AREA		10K-0CH-0 SFT.		

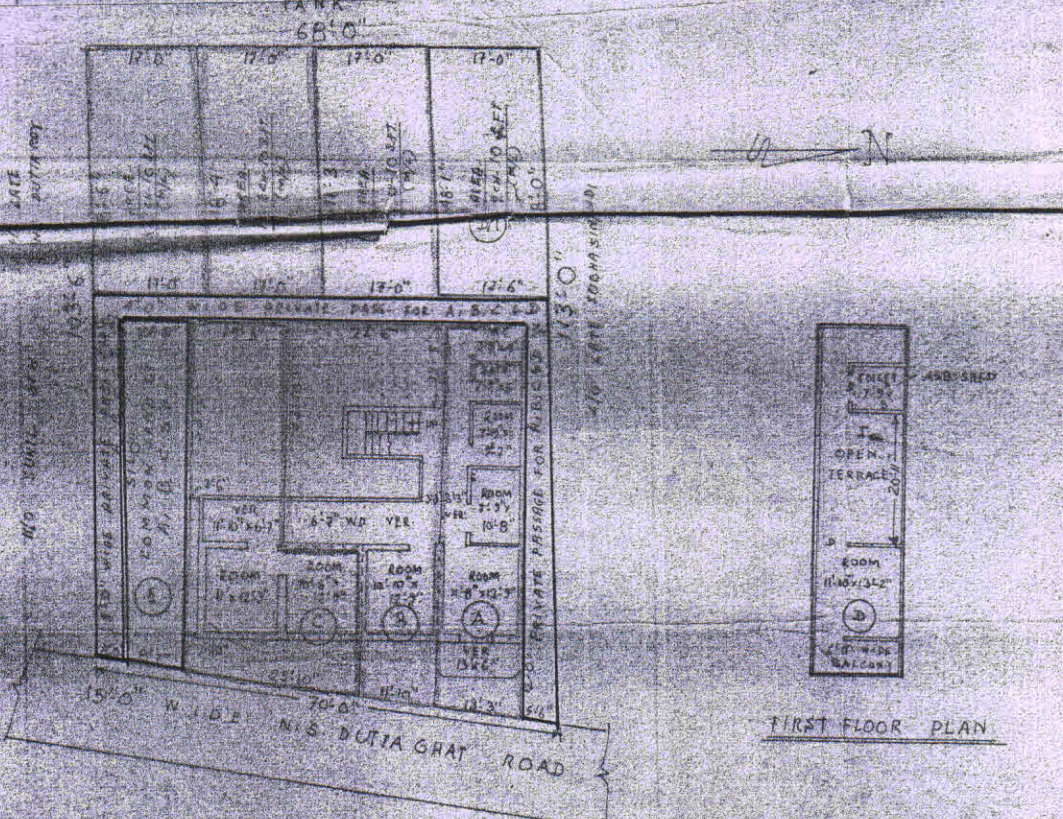

GROUND FLOOR PLAN

FIRST FLOOR PLAN

OWNERS SIGN:-

Sudhinda Narayan Roy Chowdhury


DRAWN BY:-

Asit Bhushan Choudhury
R.S. No-464

Date of Registration under section 60 and Rule 69.

Registered in Book - I
CD Volume number 34
Page from 3323 to 3346
being No 10166 for the year 2008.




(Malay Bhushan Bhattacharyya) 07-November-2008
ADDITIONAL DISTRICT SUB-REGISTRAR
Office of the A. D. S. R. BARRACKPORE
West Bengal