

৬ - 11873

I 11377/8



পশ্চিমবঙ্গ পহিচম বংগাল WEST BENGAL

390723.

থানা - সোনারপুর, মৌজা - রামচন্দ্রপুর,

১,৩৭,৮১৩ টাকার মূল্যের বিক্রয় কোবালা,

জমি - ১ কাঠা,

নিঃস্বত্ব সাফ বিক্রয় কোবালা :-



প্রকৃত মূল্য - ২,০০,০০০ টাকা

শ্রী সত্যনারায়ণ আগরওয়াল

স্বাক্ষরিত

স্বাক্ষরিত
১৩/০৮/০৯

Certified that this document is admitted to registration. The stamp, seal and the endorsement sheet attached with this document are the part of this document.

Addr. District Sub-Registrar
Sonarpur, South 24 Parganas

1 / NOV 2009

কোবালা গ্রহীতা -

ন্যাচারাল প্রোজেক্টস প্রাইভেট লিমিটেড, ১ নং সরজিনি নাইডু সরণী,

রুম নং - ১০০৪, কলকাতা - ১৭, পক্ষে বর্তমান ভারপ্রাপ্ত ডাইরেক্টর - শ্রী পবন

আগরওয়াল, পিতা - শ্রী সত্যনারায়ণ আগরওয়াল, সাং - ১১/১, সানি পার্ক,

কলকাতা - ৭০০ ০১৯।

১৩/০৮/০৯

স্বাক্ষরিত
১৩/০৮/০৯

১৫৪

এস. এন. নং তার
নাম
ঠিকানা
মুনা
চেফ -
১৫৪

ভেডার - সনামাচা সেব
সোনালপুর - এ. ডি. এস. আর. ও
১৫৪

380758



ADD. Dist. Sub-Registrar
Sonarpur, South 24 PGE

১৫৪

১৫৪
১৫৪
১৫৪
১৫৪

শ্রী অমূল্য চরণ নস্কর

--:~:~:--

১৯৫৩ (২০১৭)

শ্রী অমূল্য চরণ নস্কর

শ্রী অমূল্য চরণ নস্কর

শ্রী অমূল্য চরণ নস্কর

শ্রী অমূল্য চরণ নস্কর

কোবালা দাতা -

- ১) শ্রী অমূল্য চরণ নস্কর, পিতা - মৃত বদন নস্কর, ২) শ্রীমতী মিনতী নস্কর, পিতা - শ্রী অমূল্য চরণ নস্কর, ৩) শ্রীমতী অনুভা মন্ডল, পিতা - শ্রী অমূল্য চরণ নস্কর, স্বামী - গোবিন্দ চন্দ্র মন্ডল, ৪) শ্রী শোভন নস্কর, পিতা - মৃত ভাস্কর নস্কর, ৫) শ্রীমতী ময়না ~~নস্কর~~ স্বামী - মৃত ভাস্কর নস্কর, ৬) শ্রীমতী সঞ্জমিত্রা ঢালি, পিতা - মৃত ভাস্কর নস্কর, স্বামী - শ্রী শুভজিত ঢালি, সর্ব জাতি - হিন্দু, পেশা - গৃহস্থালী ও ব্যবসা, সর্ব সাং ও পোষ্ট - পাঁচপোতা, থানা - সোনারপুর, জেলা - দক্ষিণ ২৪ পরগনা।

- :কস্য শুভ বিক্রয় কোবালা দলিল পত্র মিদং কার্য্যধাগে :-

জেলা - দক্ষিণ ২৪ পরগণা, থানা ও এ্যা. ডি. সাব রেজিষ্ট্রী অফিসে সোনারপুর, পরগণা - মাগুরা, মৌজা রামচন্দ্রপুর গ্রামে রায়ত দখলি স্বত্ব বিশিষ্ট স্বত্বের আর. এস. ১৫৪ নং, এল. আর. ৫২১ নং খতিয়ান ভুক্ত, আর. এস. ৭৩৬ নং, এল. আর. ৮২৯ নং দাগে বাস্ত ১৯ শতক জমির মধ্যে ৫ শতক তন্মধ্যে আমাদের পিতার, স্বামীর ও মাতার ওয়ারিশান সূত্রে প্রাপ্ত জমির মধ্যে যাহা অত্র সহ নকসায় লাল রং দ্বারা সীমারেখা চিহ্নিত ও পরিবেষ্টিত গৃহ সংলগ্ন ফাঁকা ১ কাঠা জমির ইজমেন্ট রাইট স্বত্বাদি সহ অত্র কোবালা মূলে বিক্রীত সম্পত্তি হইতেছে।

উক্ত জমি জমাতে সতীশ চন্দ্র সরদার, পতিত পাবন সরদার, কৃষ্ণপদ সরদার ও কালিপদ সরদার, পিতা - রমানাথ সরদার মহাশয়দের নাম বরাবর হাল রিভিসন্যাল সেটেলমেন্ট জরীপে রেকর্ড শুদ্ধভাবে যোলো আনা অংশে ফাইনাল পাবলিসড্ হইয়া খাসে ভোগবান দখলিকার থাকাবস্থায় এল. আর. সেটেলমেন্ট জরীপে উক্ত পতিত পাবন সরদার মহাশয় এল. আর. ৫২১ নং খতিয়ানে এল. আর. ৮২৯ নং দাগে বাস্ত ১৯ শতকের মধ্যে ৫

শ্রীমতী কামলা দেবী
১৯৫৬

-- : ৩ : --

শ্রীমতী কামলা দেবী
১৯৫৬

শতক ভূমী রেকর্ড লিপিবদ্ধ করিয়া মালিক সরকারে ধার্যকৃত খাজনাদী সন সন আদায় দিয়া
খাসে ভোগবান ও দখলিকার থাকাবস্থায় উক্ত পতিত পাবন সরদার মহাশয় পরলোক গমন
করিলে মৃত্যুকালে তিনি দুই পুত্র শ্যামা চরন সরদার ও বক্ষিম সরদার এবং একমাত্র কন্যা
শ্রীমতী কাঞ্চন নস্কর সহ মোট তিনজনকে ওয়ারিশ বিদ্যমান রাখিয়া যান। সেমতে উক্ত শ্রীমতী
কাঞ্চন নস্কর দিঃ নিম্ন তপশীল বনিত ভূমী পিতার ওয়ারিশান সূত্রে প্রাপ্ত হইয়া খাসে ভোগবান
দখলিকার থাকাবস্থায় উক্ত কাঞ্চন নস্কর মহাশয়া গত ইংরাজী ১০/১/৯৬ তারিখে পরলোক
গমন করিলে মৃত্যুকালে তিনি স্বামী অমূল্য চরণ নস্কর, দুই কন্যা মিনতী নস্কর ও অনুভা মন্ডল
এবং একমাত্র পুত্র ভাস্কর নস্কর সহ মোট চারজনকে স্বামী, পুত্র, কন্যা ওয়ারিশ বিদ্যমান
রাখিয়া যান। সেমতে উক্ত অমূল্য চরণ নস্কর দিঃ মহাশয়গন নিম্ন তপশীল বনিত ভূমী স্বী
ওয়ারিশান সূত্রে ও মাতার ওয়ারিশান সূত্রে প্রাপ্ত হইয়া যৌথভাবে ভোগ দখলিকার থাকাবস্থায়
উক্ত ভাস্কর নস্কর মহাশয় গত ইংরাজী ১৪/১/২০০৫ তারিখে পরলোক গমন করিলে মৃত্যুকালে
তিনি একমাত্র পুত্র শোভন নস্কর ও একমাত্র কন্যা সঙ্ঘামিত্রা ঢালি ও একমাত্র স্বী ময়না নস্কর
সহ মোট তিন জনকে পুত্র, কন্যা, স্বী ওয়ারিশান বিদ্যমান রাখিয়া যান। সেমতে আমরা অত্র
দলিলের দাতাগন নিম্ন তপশীল বনিত ভূমী স্বী ওয়ারিশান সূত্রে ও মাতার ও পিতার ও
স্বামীর ওয়ারিশান সূত্রে প্রাপ্ত হইয়া অদ্যাবধি খাসে ভোগবান দখলিকার হইতেছি ও আছি।
উহাতে আমাদের হস্তান্তরযোগ্য উত্তম স্বত্ব বিদ্যমান আছে।

এক্ষনে আমাদের নানাবিধ বৈধ ও ন্যায়সঙ্গত কারণে নগদ অর্থের প্রয়োজনে উক্ত জমি
জমা যাহা নিম্ন তপশীল বর্গিত হইল তাহা বিক্রয় করিবার ঘোষণা করিলে আপনি তাহা খরিদ
করিতে চাওয়ায় তৎসর্বোচ্চ বাজার মূল্য ১,০০,০০০ টাকা ধার্য করতঃ অদ্য মূল্যের সম্পূর্ণ টাকা

শ্রীমতী কামলা দেবী
১৯৫৬

শ্রীমতী সত্যবতী দেবী
শ্রীমতী সত্যবতী দেবী

-- : 8 : --

শ্রীমতী সত্যবতী দেবী
শ্রীমতী সত্যবতী দেবী

আমাদের বুঝাইয়া দেওয়ায় আমরা মূল্যের সম্পূর্ণ টাকা বুঝিয়া পাইয়া নিম্ন তপশীল বর্ণিত জমি জমা সাফ বিক্রয় করিলাম ও দখল দিলাম।

অন্য হইতে বিক্রীত নিম্ন তপশীল বর্ণিত জমি জমাতে আমাদের যাবতীয় স্বত্ব দখলে আপনি স্বত্ববান দখলকার হইয়া নিজ স্বত্ব দখল প্রচারে নিজ ইচ্ছামত যেকোন প্রকারে ব্যবহার করতঃ দান, বিক্রয়, বন্ধক ইত্যাদি যাবতীয় হস্তান্তরকরণ ক্ষমতাবান হইয়া পুত্র, পৌত্রাদি ওয়ারিশান গণক্রমে পরম সুখে ভোগ দখল করিতে থাকুন এবং উপরিস্থ মালিক পশ্চিমবঙ্গ রাজ্য সরকারের সেরেস্তায় নিজ নাম পত্তন করতঃ ধার্য খাজনাদি আদায় দিবেন বা দিতে পারিবেন। তাহাতে আমরা বা আমাদের ওয়ারিশান গণক্রমে কাহারও কোন প্রকার দাবি দাওয়া নাই ও রহিল না।

যদি ভবিষ্যতে কেহ কোন প্রকার স্বত্ব দখল দাবি করি বা করে তবে তাহা সর্বদালাতে অগ্রাহ্য হইয়া অত্র বিক্রয় কোবালা বহাল ও বলবৎ থাকিবে। বিক্রীত জমি জমা কোথাও কোন প্রকার হস্তান্তর বা দায়বদ্ধ নাই, তাহা ভেষ্ঠ জমি নহে, তাহা এ্যাকুইজিশান বা রিকুইজিশান হয় নাই, তাহার স্বত্ব দখল লইয়া কোন প্রকার মামলা মোকদ্দমা নাই, তাহা ভাগে ভাড়াই বা লীজ বিলি নাই, তাহা সম্পূর্ণ নির্দোষ অবস্থায় আপনাকে সাফ বিক্রয় করিলাম ও দখল দিলাম। যদি ভবিষ্যতে আমাদের কৃত কার্যতায় আপনার খরিদা স্বত্ব দখলে কোন প্রকার ক্ষতি হয় তবে সেই সমস্ত ক্ষতিপূরণ করিতে বাধ্য রহিলাম। তুল সংশোধন বা পরিপূরক দলিলের আশ্যক্য হইলে বিনা পণে আপনার খরচায় আপনার তলব মতো সংশোধন দলিল করিয়া দিতে বাধ্য রহিলাম।

স্বাক্ষরিত
১৯১৬ সালের ১৭ই নভেম্বর

---: ৫: ---

স্বাক্ষরিত
১৯১৬ সালের ১৭ই নভেম্বর

১৯১৬ সালের ১৭ই নভেম্বর

এতদ্বারা স্বেচ্ছায়, সুস্থ শরীরে, স্থির ভাববুদ্ধিতে থাকিয়া মূল্যের সম্পূর্ণ টাকা বুঝিয়া পাইয়া

অত্র কোবালা দলিলে সহি সম্পাদন করিয়া দিলাম।

ইতি তাং - বাংলার ১৪১৬ সনের - ১৯ নং অক্টোবর।

ইংরাজী ২০০৯ সালের - ১৭ই নভেম্বর।

---: তপশীলে বিক্রীত সম্পত্তির পরিচয় : ---

জেলো দক্ষিণ ২৪ পরগণা, থানা ও গ্রা. ডি. সাব রেজিস্ট্রী অফিসে সোনারপুর, পরগণা - মাগুরা, হাল মালিক জমিদার পশ্চিমবঙ্গ রাজ্য সরকার পক্ষে দক্ষিণ ২৪ পরগণা জেলো আলিপুর কালেকটর বাহাদুর অধীন মৌজা - রামচন্দ্রপুর গ্রামে ব্রায়ত দখলী স্বত্ব বিশিষ্ট স্বত্বের এক জমায় ১৯ শতক জমির বার্ষিক খাজনা ৩ টাকা ২৫ পয়সা জমার মধ্যে বিক্রীত ১ কাঠা জমির বার্ষিক হারাহারি খাজনা ৫০ পয়সা জমা। জে. এল. নং ৫৮, রে. সা. নং - ১৯৬, তোজি ১১০ নং ভুক্ত আর. এস. খতিয়ান ১৫৪ একশত চুয়ান্ন নং, এল. আর. খতিয়ান ৫২১ নং ভুক্ত।

আর. এস. ৭৩৬ সাতশত ছত্রিশ নং, এল. আর. ৮২৯ নং দাগে বাস্তু ১৯ শতক জমির মধ্যে ৫ শতক জমি তন্মধ্যে আমাদের পিতার, স্বামীর ও মাতার ওয়ারিশান সূত্রে প্রাপ্ত জমির মধ্যে যাহা অত্র সহ নকসায় লাল রং দ্বারা সীমারেখা চিহ্নিত ও পরিবেষ্টিত গৃহ সংলগ্ন ফাঁকা ১ এক কাঠা বাস্তু জমির ইজমেন্ট রাইট স্বত্বাদি সহ অত্র কোবালা মূলে বিক্রীত সম্পত্তি ইহাতেছে।

শ্রীমতী সত্যবতী দেবী

---:৬:---

শ্রীমতী সত্যবতী দেবী

শ্রীমতী সত্যবতী দেবী

শ্রীমতী সত্যবতী দেবী
শ্রীমতী সত্যবতী দেবী
শ্রীমতী সত্যবতী দেবী

বিক্রীত সম্পত্তির চৌহদ্দি

উত্তর - আর. এস. ৭৩৬ নং দাগের অংশ।

দক্ষিণ - আর. এস. ৭৩৫ নং দাগের জমি।

পূর্ব - অত্র দাগের জমি।

পশ্চিম - আর. এস. দাগ নং ৭৩৭ ও ৭৩৪।

টাকার জায় -

অদ্য তারিখে নগদে ১,০০,০০০ টাকা বুঝিয়া পাইলাম।

শ্রীমতী সত্যবতী দেবী
শ্রীমতী সত্যবতী দেবী
শ্রীমতী সত্যবতী দেবী

শ্রীমতী সত্যবতী দেবী

মুসাবিদা কারক -

দলিল লেখক

আব্দুল কুদ্দুস লস্কর লাইসেন্স নং - ১০

সোনালপুর রেজিস্ট্রী অফিস।

ইসাদী -

শ্রীমতী সত্যবতী দেবী

শ্রীমতী সত্যবতী দেবী

শ্রীমতী সত্যবতী দেবী

টাইপ কারক -
শ্রীমতী সত্যবতী দেবী
সোনালপুর রেজিস্ট্রী অফিস।

দাখিলকারক ও দাতা



বৃদ্ধাঙ্গুল	তাজনী	মধ্যমা	অনামিকা	কনিষ্ঠা
১২২৮৮				
১২২৮৮				

নাম : গিমনী নম্বর :

স্বাক্ষর : স্বাক্ষর :

গ্রহীতা / দাতা



বৃদ্ধাঙ্গুল	তাজনী	মধ্যমা	অনামিকা	কনিষ্ঠা
১২২৮৮				
১২২৮৮				

নাম : গিমনী নম্বর :

স্বাক্ষর : স্বাক্ষর :

গ্রহীতা / দাতা



বৃদ্ধাঙ্গুল	তাজনী	মধ্যমা	অনামিকা	কনিষ্ঠা
১২২৮৮				
১২২৮৮				

নাম : গিমনী নম্বর :

স্বাক্ষর : স্বাক্ষর :

গ্রহীতা / দাতা



বৃদ্ধাঙ্গুল	তাজনী	মধ্যমা	অনামিকা	কনিষ্ঠা
১২২৮৮				
১২২৮৮				

নাম : গিমনী নম্বর :

স্বাক্ষর : স্বাক্ষর :

দাখিলকারক ও দাতা



বৃদ্ধাস্থল	তাজ্জনী	মধ্যমা	অনামিকা	কনিষ্ঠা
বামহাত				
ডানহাত				

নাম :
স্বাক্ষর নম্বর :

স্বাক্ষর :
স্বাক্ষর নম্বর :

গ্রহীতা / দাতা



বৃদ্ধাস্থল	তাজ্জনী	মধ্যমা	অনামিকা	কনিষ্ঠা
বামহাত				
ডানহাত				

নাম :
স্বাক্ষর নম্বর :

স্বাক্ষর :
স্বাক্ষর নম্বর :

গ্রহীতা / দাতা

বৃদ্ধাস্থল	তাজ্জনী	মধ্যমা	অনামিকা	কনিষ্ঠা
বামহাত				
ডানহাত				

নাম :
স্বাক্ষর :

গ্রহীতা / দাতা

বৃদ্ধাস্থল	তাজ্জনী	মধ্যমা	অনামিকা	কনিষ্ঠা
বামহাত				
ডানহাত				

নাম :
স্বাক্ষর :

দাখিলকারক ও দাতা

বৃদ্ধাস্থল	তজ্জনী	মধ্যমা	অনামিকা	কনিষ্ঠা
বামহস্তে				
ডানহস্তে				

নাম :

স্বাক্ষর :

গ্রহীতা / দাতা

বৃদ্ধাস্থল	তজ্জনী	মধ্যমা	অনামিকা	কনিষ্ঠা
বামহস্তে				
ডানহস্তে				

নাম :

স্বাক্ষর :

গ্রহীতা / দাতা

বৃদ্ধাস্থল	তজ্জনী	মধ্যমা	অনামিকা	কনিষ্ঠা
বামহস্তে				
ডানহস্তে				

নাম :

স্বাক্ষর :

গ্রহীতা / দাতা



বৃদ্ধাস্থল	তজ্জনী	মধ্যমা	অনামিকা	কনিষ্ঠা
বামহস্তে				
ডানহস্তে				

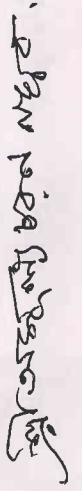
নাম :

✓ Ramon Agamwal



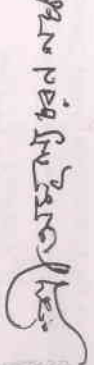
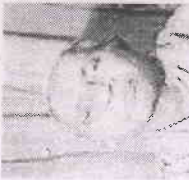







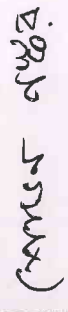
স্বাক্ষর :

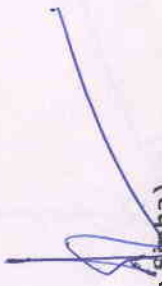
✓

Government of West Bengal
Department of Finance (Revenue) , Directorate of Registration and Stamp Revenue
Office of the A. D. S. R. SONARPUR, District- South 24-Parganas
Signature / LTI Sheet of Serial No. 11873 / 2009, Deed No. (Book - I , 11377/2009)
 Signature of the Presentant

Name of the Presentant	Signature with date
Amulya Charan Naskar	

II . Signature of the person(s) admitting the Execution at Office.



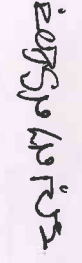


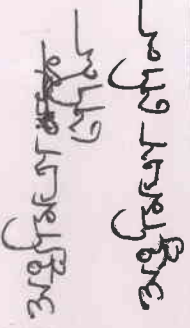
Sl No.	Admission of Execution By	Status	Photo	Finger Print	Signature
1	Amulya Charan Naskar Address -Panchpota Sonarpur 24 Pgs.(s)	Self	 17/11/2009	 LTI 17/11/2009	
2	Minati Naskar Address -Panchpota Sonarpur 24 Pgs.(s)	Self	 17/11/2009	 LTI 17/11/2009	
3	Anubha Mondal Address -Panchpota Sonarpur 24 Pgs.(s)	Self	 17/11/2009	 LTI 17/11/2009	
4	Shovan Naskar Address -Panchpota Sonarpur 24 Pgs.(s)	Self	 17/11/2009	 LTI 17/11/2009	


 (Anima Sinha)
ADDITIONAL DISTRICT SUB-REGISTRAR
 Office of the A. D. S. R. SONARPUR

11377/09

Government of West Bengal
Department of Finance (Revenue), Directorate of Registration and Stamp Revenue
Office of the A. D. S. R. SONARPUR, District- South 24-Parganas
Signature / LTI Sheet of Serial No. 11873 / 2009, Deed No. (Book - I , 11377/2009)

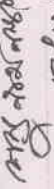
Signature of the person(s) admitting the Execution at Office.

No.	Admission of Execution By	Status	Photo	Finger Print	Signature
5	Mayna Naskar Address -Panchpota Sonarpur 24 Pgs.(s)	Self		 LTI 17/11/2009	
6	Sanghamitra Dhali Address -Panchpota Sonarpur 24 Pgs.(s)	Self		 LTI 17/11/2009	

Name of Identifier of above Person(s)

Sambhu Nath Naskar
PS-Sonarpur, Sonarpur 24 Pgs.(s)

Signature of Identifier with Date


17/11/09



Government Of West Bengal
Office of the A. D. S. R. SONARPUR
SONARPUR
Endorsement For deed Number :I-11377 of :2009
(Serial No. 11873, 2009)

On 17/11/2009

Certificate of Admissibility(Rule 43)

Admissible under rule 21 of West Bengal Registration Rule, 1962 duly stamped under schedule 1A Article number :23,4 of Indian Stamp Act 1899. also under section 5 of West Bengal Land Reforms Act, 1955; Court fee stamp paid Rs. 10,00/-

Payment of Fees:

Fee Paid in rupees under article : A(1) = 1507/- ,E = 7/- on:17/11/2009

Certificate of Market Value(WB PUVI rules 1999)

Certified that the market value of this property which is the subject matter of the deed has been assessed at Rs- 137813/-
Certified that the required stamp duty of this document is Rs 6901 /- and the Stamp duty paid as: Impressive Rs- 5000

Deficit stamp duty

Deficit stamp duty Rs 1910/- is paid, by the draft number 212806, Draft Date 17/11/2009 Bank Name State Bank Of India, SONARPUR, received on :17/11/2009.

Presentation(Under Section 52 & Rule 22A(3) 46(1))

Presented for registration at 12.22 hrs on :17/11/2009,at the Office of the A. D. S. R. SONARPUR by Amulya Charan Naskar, one of the Executants.

Admission of Execution(Under Section 58)

Execution is admitted on 17/11/2009 by

1. Amulya Charan Naskar, son of Lt. Badan Naskar ,Panchpota Sonarpur 24 Pgs.(s) ,Thana Sonarpur, By caste Hindu,by Profession :Business
2. Minati Naskar, wife of Amulya Charan Naskar ,Panchpota Sonarpur 24 Pgs.(s) ,Thana Sonarpur, By caste Hindu,by Profession :House wife
3. Anubha Mondal, wife of Gobinda Ch. Mondal ,Panchpota Sonarpur 24 Pgs.(s) ,Thana Sonarpur, By caste Hindu,by Profession :House wife
4. Shovan Naskar, son of Lt. Bhaskar Naskar ,Panchpota Sonarpur 24 Pgs.(s) ,Thana Sonarpur, By caste Hindu,by Profession :Business
5. Mayna Naskar, wife of Lt. Bhaskar Naskar ,Panchpota Sonarpur 24 Pgs.(s) ,Thana Sonarpur, By caste Hindu,by Profession :House wife
6. Sanghamitra Dhali, wife of Subhajit Dhali ,Panchpota Sonarpur 24 Pgs.(s) ,Thana Sonarpur, By caste Hindu,by Profession :House wife

[Anima Sinha]

ADDITIONAL DISTRICT SUB-REGISTRAR
OFFICE OF THE ADDITIONAL DISTRICT SUB-REGISTRAR OF
SONARPUR

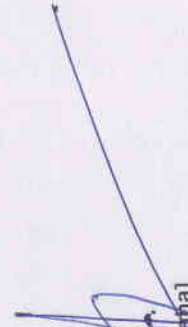
Govt. of West Bengal

**Government Of West Bengal
Office of the A. D. S. R. SONARPUR
SONARPUR**

**Endorsement For deed Number :-11377 of :2009
(Serial No. 11873, 2009)**

5

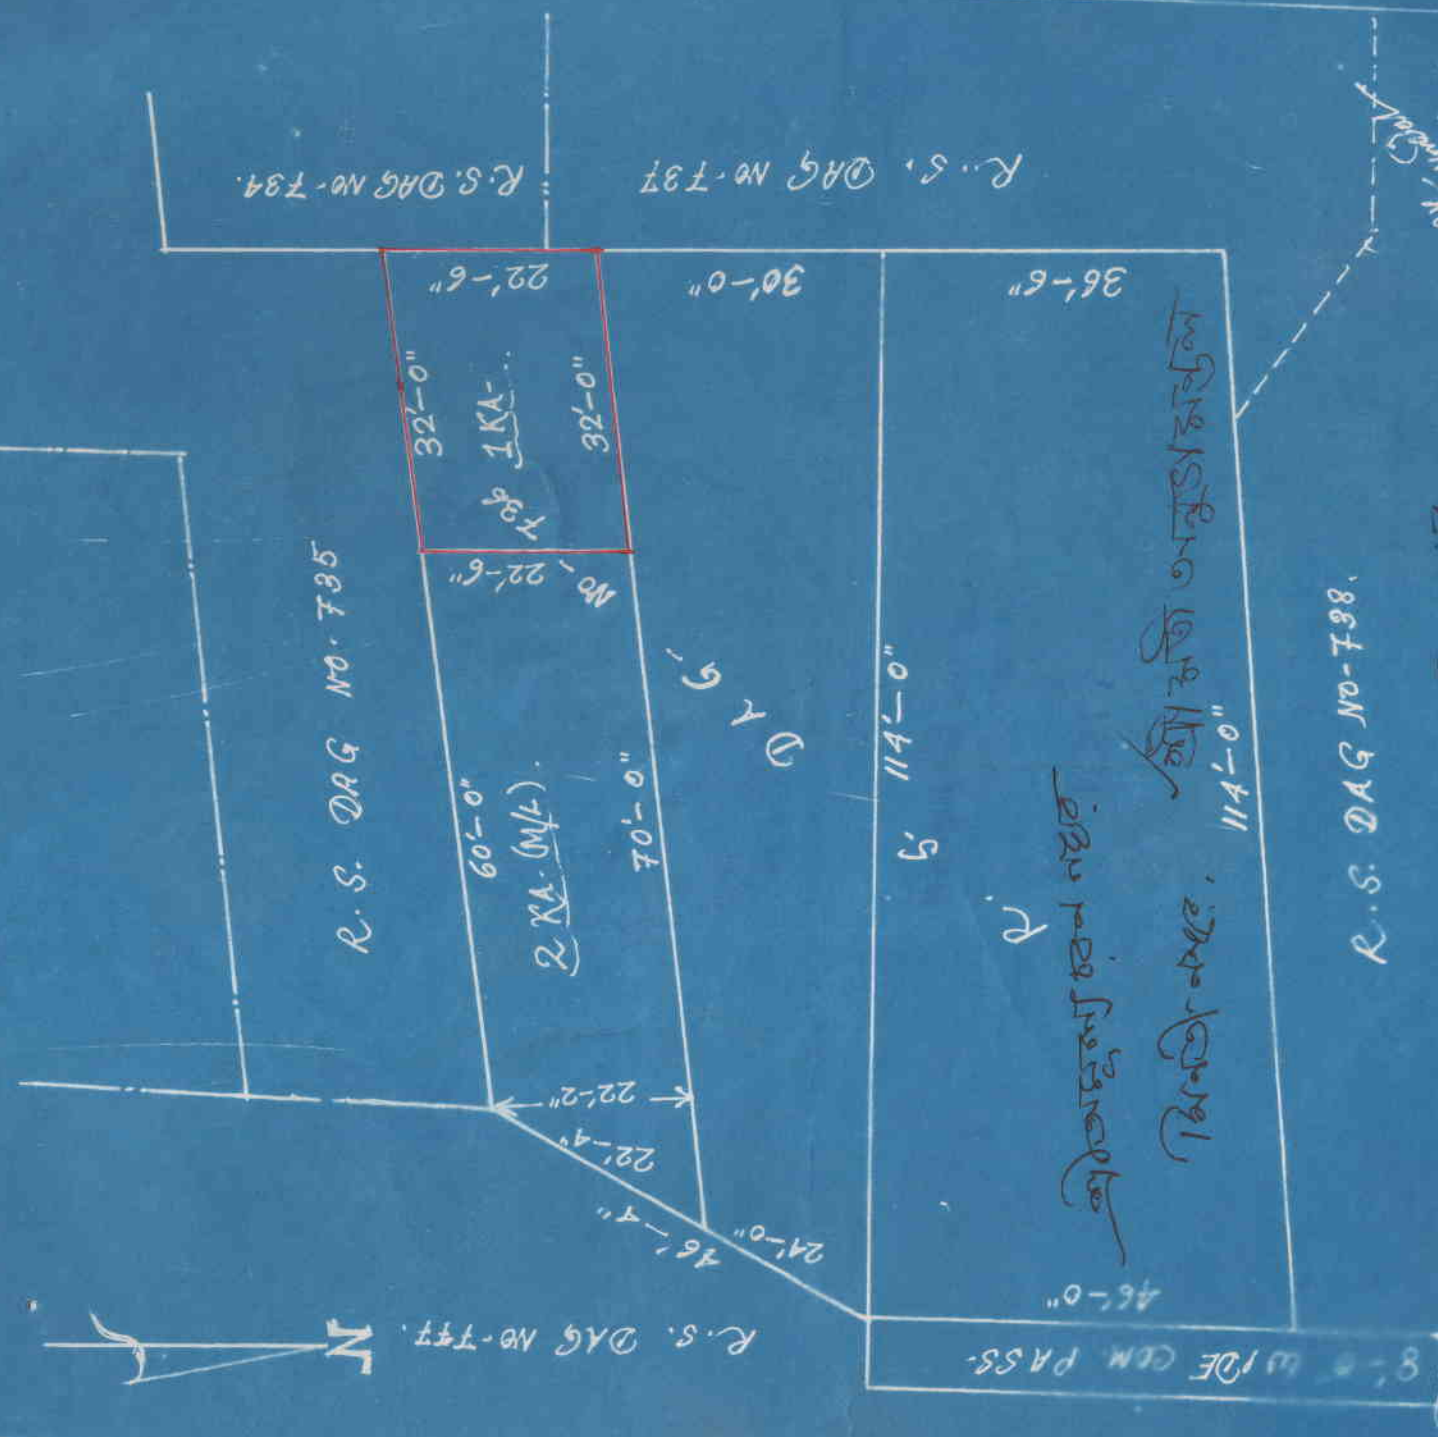
Identified By Sambhu Nath Naskar, son of Lt. Biswanath Naskar Sonarpur 24 Pgs.(s) Thana: Sonarpur, by caste Hindu, By Profession :Business.



**[Anima Sinha]
ADDITIONAL DISTRICT SUB-REGISTRAR
OFFICE OF THE ADDITIONAL DISTRICT SUB-REGISTRAR OF
SONARPUR
Govt. of West Bengal**

SITE PLAN OF R.S. DAG NO-736 (PART). AT MOUZA - RAMCHANDRAPUR
 T.L. NO-58. P.S. SONARPUR, DIST. RAJESHWAR. AREA OF LAND COLOUR
 IN RED BORDER.

SCALE 1" = 20'-0"



8'-0" WIDE CEM. PASS.

R.S. DAG NO-738.

एक निवासी
 एक निवासी

TRACED BY
 K. S. DAS
 S. No. 189/19

प्रा. निवासी
 प्रा. निवासी

R.S. DAG NO-737

Certificate of Registration under section 60 and Rule 69.

Registered in Book - I
CD Volume number 32
Page from 3374 to 3389
being No 11377 for the year 2009.



(Anima Sinha) 19-November-2009
ADDITIONAL DISTRICT SUB-REGISTRAR
Office of the A. D. S. R. SONARPUR
West Bengal