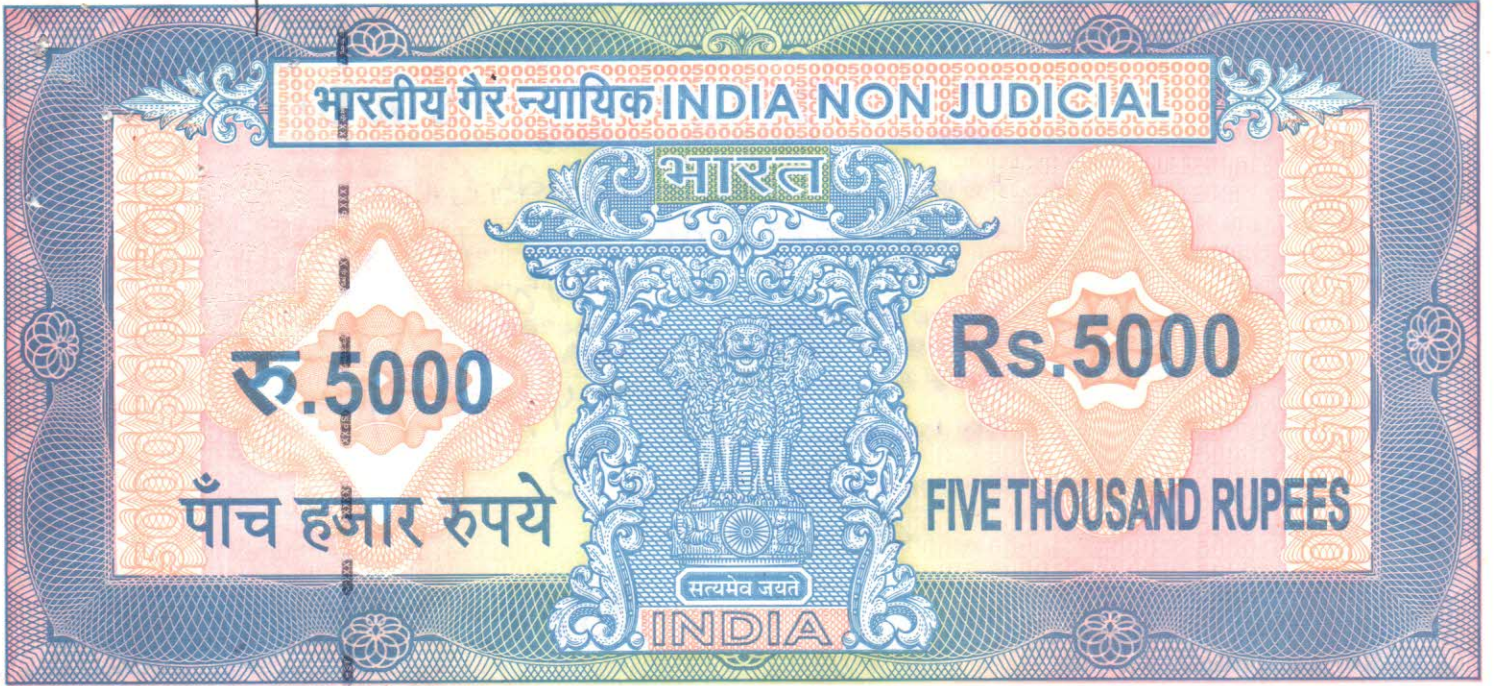


00092/15

I-81/15



WKS  
6.1.15  
8-2785/14

पश्चिमबङ्ग पश्चिम बंगाल WEST BENGAL

B 248555

B 248555

Certified that the document is admitted to registration. The Signature Sheet and endorsement Sheets Attached to the document are the part of the document.

WKS  
Additional District Sub-Registrar  
Cossipore, Dum Dum, 24-Pgs. (North)

6 JAN 2015

Sharma

শুভ দানপত্র

মোজা- বাসুদেবপুর, থানা- বেলঘরিয়া।

পরবর্তী পৃষ্ঠা-২।

3793 0618714

No. Keys Sen 5000/-

Name 18, Ananda Garh

Address Belghata Kool St

P.S. Agbayan

Name of Treasury :- Barrackpore

Name of Vendor :- RANA SUR

Date of Purchase 14/7/14

Total Amount 120,000

Signature of Vendor Rana Sur

0618714



*[Handwritten signature]*

Addl. District Sub- Registrar  
Coosipore Dum-Dum 24 Fgs (M)

Rabindra Talukdar  
Advocate

10 6 JAN 2015



দানপত্র গ্রহীতাঃ- শ্রীমতী কেয়া সেন।

স্বামী-ভাস্কর সেন।

জাতি-হিন্দু (ভারতীয়), পেশা-গৃহস্থালী।

সাং- ১৮ নং আনন্দগড়, দেশপ্রিয়নগর।

পোঃ- ও থানা-বেলঘরিয়া,

জেলা- উত্তর ২৪ পরগনা, কোলকাতা-৭০০ ০৫৬।

দানপত্র দাতাঃ- শ্রী ভাস্কর সেন।

পিতা- স্বর্গীয় মনকুমার সেন।

জাতি-হিন্দু (ভারতীয়), পেশা- সঙ্গীতজ্ঞ।

সাং- ১৮ নং আনন্দগড়, দেশপ্রিয়নগর।

পোঃ- ও থানা-বেলঘরিয়া,

জেলা- উত্তর ২৪ পরগনা, কোলকাতা-৭০০ ০৫৬।

কস্য শুভ দানপত্র মিদং কার্যাধোগে ঃ-

জেলা- উত্তর ২৪ পরগনা, থানা-বেলঘরিয়া, সাব রেজিষ্ট্রী অফিস কাশীপুর দমদমের  
সামীল, পরগনা-কলিকাতা, স্থানীয় কামারহাটী পৌরসভার এলাকাধীন, মৌজা- বাসুদেবপুর

গ্রামে, জে.এল.নং-২, রেঃ সাঃ নং-১৩-এর অন্তর্গত হাল মালিক জমিদার পশ্চিমবঙ্গ সরকারের পক্ষে উত্তর ২৪ পরগনা জেলা কালেক্টার বাহাদুরের অধীন ই.পি. ১০৩০ নং ভুক্ত, এস.পি. ১৭৮০ নং ভুক্ত সেটেলমেন্ট জরীপের জমা জমির সি.এস. তথা আর.এস. ৭৯৮ ও ৭৯৯ নং দাগে বাস্তু শ্রেণীভুক্ত ২ কাঠা ১৩ ছটাক জমি মনকুমার সেন (বর্তমানে মৃত) মহাশয় বিগত ইংরাজী ১৯৮৮ সালে পশ্চিমবঙ্গ সরকারের উদ্বাস্তু ত্রান ও পুনর্বাসন দপ্তর হইতে কাশীপুর দমদম রেজিস্ট্রী অফিসের ১ নং বহির, ৪৩ নং ভল্যুমের, ২৬১ নং হইতে ২৬৪ নং পাতায় লিপিবদ্ধ ৩২৯১ নং রেজিস্ট্রীকৃত এককেতা দানপত্র দলিলমূলে দানসূত্রে প্রাপ্ত হইয়া উক্ত জমির উপর ৫৮০ বর্গফুট পরিমিত (একতলে ৩৪০ বর্গফুট ও দ্বিতলে ২৪০ বর্গফুট) এবং একতলে ৮০ বর্গফুট পরিমিত এ্যাসবেসটসের ছাউনীযুক্ত রান্নাঘর দ্বিতল গৃহাদি নির্মান করিয়া পৌরসভা কর্তৃক ধার্য ট্যাক্সাদি যথাসময়ে আদায় দিয়া খাসে অন্যের নিরাংশে ভোগদখল করিতে থাকাবস্থায় তিনি তাহার স্ত্রী ও দুই পুত্র ও এক কন্যাকে রাখিয়া পরলোকগমন করিলে পর তৎকালে সম্পত্তিতে আমার মাতা শ্রীমতী মায়া সেন স্বামীর উত্তরাধিকারীসূত্রে ও আমি অত্র দাতা এবং আমার সহোদর ভ্রাতা শ্রী অমিতাভ সেন ও ভগিনী শ্রীমতী মমতা মিশ্র সকলে উক্ত গৃহাদি সহ সম্পত্তি পিতার উত্তরাধিকারীসূত্রে প্রাপ্ত হইয়া অদ্যাবধি অন্যের বিনা স্বত্ব সংশ্রবে নির্বৃঢ় স্বত্বে এজমালিতে সমতুল্লাংশে প্রাপ্ত হইয়া মালিক-মালিকানী ও ভোগদখলকার-ভোগদখলকারিনী বিদ্যমান-বিদ্যমতী থাকাবস্থায় আমার উক্ত শ্রদ্ধেয়া মাতা শ্রীমতী মায়া সেন মহাশয়া ও আমার উক্ত সহোদর ভ্রাতা শ্রী অমিতাভ



১৪

সেন ও সহোদরা ভগিনী শ্রীমতী মমতা মিত্র মহাশয়া উক্ত যৌথস্বত্বদখলীয় সম্পত্তির মধ্যে থাকা তাহাদের প্রত্যেকের অবিভক্ত ১/৪ অংশ একুনে ৩/৪ অংশ কমবেশী ১৫১৮.৭৫ বর্গফুট বাস্তু জমি মায় তদুপরিস্থিত ৪৩৫ বর্গফুট (একতলে ২৫৫ বর্গফুট ও দ্বিতলে ১৮০ বর্গফুট) দ্বিতল গৃহাদির অংশ এবং একতলে ৬০ বর্গফুট পরিমিত এ্যাসবেসটসের ছাউনীযুক্ত গৃহাদি সহ সম্পত্তি বিগত ইংরাজী ২০।০৩।২০১৪ তারিখে কাশীপুর দমদম সাব রেজিস্ট্রী অফিসের ১ নং বহির, ৭ নং সি.ডি.ভল্যুমের, ৫৭৪০ নং হইতে ৫৭৫৫ নং পাতায় নকলযুক্ত ২৮৮৬ নং রেজিস্ট্রীকৃত এককেতা দানপত্র দলিলমূলে দান করিয়া দিলে পর আমি অত্র দাতা উক্ত যৌথস্বত্ব দখলীয় সম্পত্তির মধ্যে আমার নিজ অবিভক্ত ১/৪ অংশ খাস থাকা বাদে উক্ত ২৮৮৬ নং রেজিস্ট্রীকৃত দানপত্র দলিলমূলে দানকৃত ১৫১৮.৭৫ বর্গফুট বাস্তু জমি মায় তদুপরিস্থিত ৪৩৫ বর্গফুট দ্বিতল গৃহাদির অংশ এবং একতলে ৬০ বর্গফুট পরিমিত এ্যাসবেসটসের ছাউনীযুক্ত গৃহাদি সহ সম্পত্তি লইয়া মোট ২ (দুই) কাঠা ১৩ (তের) ছটাক বাস্তু জমি মায় তদুপরিস্থিত ৫৮০ বর্গফুট পরিমিত (একতলে ৩৪০ বর্গফুট ও দ্বিতলে ২৪০ বর্গফুট) দ্বিতল গৃহাদি মায় চলাচল পথের যাবতীয় ইজমেন্ট স্বত্বাদি সহ সম্পত্তির একক মালিক হইয়া পরবর্তীকালে উক্ত এ্যাসবেসটসের ছাউনীযুক্ত গৃহাদির কিছু পরিবর্তন ও পরিবর্ধন করিয়া অদ্যাবধি অন্যের বিনা স্বত্ব সংশ্রবে নির্বৃঢ় স্বত্বে ষোলআনারকমে মালিক ও বসবাসের দ্বারা ভোগদখলকার বিদ্যমান আছি। যাহাতে আমাদের দান, বিক্রয় ইত্যাদি সর্বপ্রকার হস্তান্তরের উত্তম ক্ষমতা ও অধিকার অক্ষুন্ন আছে।

এক্ষনে, অত্র দানপত্র দলিলে তুমি গ্রহীতা আমার বিবাহিতা স্ত্রী বিধায় অত্যন্ত ভালোবাসার পাত্রী। তুমি আমার প্রতি যথেষ্ট শ্রদ্ধা পরায়ন ও কর্তব্য পরায়ন তোমার কার্যকলাপে বিশেষ প্রীত ও সন্তুষ্ট হইয়া আমার উক্ত খাসদখলীয় ষোলআনা কমবেশী ২ কাঠা ১৩ ছটাক বাস্তু জমি মায় তদুপরিস্থিত ৫৮০ বর্গফুট পরিমিত (একতলে ৩৪০ বর্গফুট ও দ্বিতলে ২৪০ বর্গফুট) দ্বিতল গৃহাদি ও একতলে এ্যাসবেসটসের ছাউনীযুক্ত ১০০ বর্গফুট পরিমিত রান্নাঘর সহ সম্পত্তির মধ্যে গৃহাদি সংলগ্ন কমবেশী ১ (এক) কাঠা ৯ (নয়) ছটাক ২৯ (উনত্রিশ) বর্গফুট পরিমিত বাস্তু জমি মায় তদুপরিস্থিত ১০০ বর্গফুট পরিমিত ইঁটের দেওয়ালের উপর ঢালীর ছাউনীযুক্ত গৃহাদি মায় চলাচল পথের যাবতীয় ইজমেন্ট স্বত্বাদি সহ সম্পত্তি তোমাকে দান করিয়া দিবার প্রস্তাব করিলে তুমি অত্র দানপত্র গ্রহীতা উক্ত দান সানন্দে গ্রহন করিতে সম্মত হওয়ায় অদ্য আমি অত্র দানপত্র দাতা অত্র দানপত্র দলিল প্রস্তুত করাইয়া অত্র দলিলে নিজ নাম সহি সম্পাদনক্রমে তোমাকে নিম্ন তপশীল বর্ণিত সম্পত্তি দান করিয়া অপার শান্তি ও আনন্দলাভের বাসনা করিতেছি।

অত্র দানপত্র দলিলমূলে আমার নিম্ন তপশীল বর্ণিত সম্পত্তি যাহার আনুমানিক মূল্য মং-৫,০০,০০০/- (পাঁচলক্ষ) টাকা হইবে তাহা সম্পূর্ণ নির্দায় ও নির্দোষ অবস্থায় অত্র দলিল দ্বারা তোমাকে নিঃশর্তে দান করিয়া দিয়া ও উক্ত দানকৃত সম্পত্তিতে আমার স্থলে তোমাকে যথারীতি খাসখোলসা দখল প্রদান পূর্বক এতদ্বারা স্বীকার, অঙ্গীকার, প্রকাশ, প্রচার ও ঘোষণা



করিতেছি যে, অত্র দলিল দ্বারা দানকৃত সম্পত্তিতে দলিল দাতা আমার এযাবৎকাল যাহা কিছু স্বত্ব-স্বামীত্ব, দখল-অধিকার, হক-হকিয়ৎ, পাওনা, লভ্য, দাবী-দাওয়া ছিল বা আছে তৎসমুদয় অদ্য হইতে চিরতরে ধ্বংস ও বিলুপ্ত হইয়া অত্র দলিল গ্রহীতা তোমার অনুকূলে বর্তিল এবং অতঃপর হইতে দলিল গ্রহীতা তুমি আমাদের স্থলে সকল অফিস-কাছারী, আদালত সহ সকল সম্ভাব্য স্থলে তোমার নিজ নাম পত্তনপূর্বক নিজ নামে ট্যাক্স, খাজনাদি প্রদানে ও রসিদ গ্রহনে ওয়ারিশান ও স্থলাভিষিক্তগনক্রমে দান, বিক্রয়, বন্ধক প্রভৃতি যাবতীয় হস্তান্তর ও দায়াবদ্ধকরনের ক্ষমতায়ুক্তে যদৃচ্ছামতে পরমসুখে ভোগদখল করিতে থাকো। তাহাতে দলিল দাতা আমি বা আমার অপর কোনও ওয়ারিশান ও স্থলাভিষিক্তগনক্রমে কেহ কখনও কোনপ্রকার ওজর-আপত্তি বা বাধা-বিঘ্ন সৃষ্টি করিতে পারিব না বা পারিব না, অথবা করিলেও তাহা সর্বদা সর্ব আদালতে বাতিল ও নামঞ্জুর বলিয়া গন্য হইবে।

প্রকাশ থাকে যে, দলিল দাতা আমি অত্র দলিলদ্বারা দানকৃত সম্পত্তি বা উহার কোনও অংশ ইতিপূর্বে কোনও প্রকার হস্তান্তরিত বা দায়াবদ্ধ করি নাই বা উহার কোন দেবোত্তর বা পীরত্তর সম্পত্তি নহে বা উক্ত সম্পত্তিতে কোনও এ্যাকুইজিশান বা রিকুইজিশান হয় নাই বা হইবার পক্ষে কোনও নোটিশ জারী হয় নাই বা উক্ত সম্পত্তিতে কোনরূপ নিষেধাজ্ঞা হয় নাই। উক্ত সম্পত্তি অত্র দলিল দাতা আমি, দলিল গ্রহীতা তোমাকে সম্পূর্ণ

পরবর্তী পৃষ্ঠা-৭।

নির্দায় ও নির্দোষ অবস্থায় নিঃশর্তে দান করিয়া ও উক্ত দানকৃত সম্পত্তিতে রীতিমতো খাস-  
খোলসা দখল প্রদান পূর্বক চিরতরে নিঃস্বত্ব ও দখলচ্যুত হইলাম।

প্রকাশ থাকে যে, অত্র দলিলে যদি কোনপ্রকার ভুল-ভ্রান্তি থাকা প্রকাশ পায়, তাহাতে  
অত্র দলিল দ্বারা দানকৃত সম্পত্তি দলিল গ্রহীতা তোমার ভোগদখলের কোন অসুবিধা সৃষ্টি  
হয় তবে তোমার অনুরোধে উপযুক্ত সংশোধনী দলিল তোমার অনুকূলে যথারীতি সম্পাদন  
ও রেজিস্ট্রী করিয়া দিয়া উক্ত ভুল-ভ্রান্তি দূরীভূত করিয়া অত্র দলিল দ্বারা দানকৃত সম্পত্তিতে  
দলিল গ্রহীতা তোমার স্বত্ব দৃঢ় ও কায়েম করিয়া দিব।

এতদ্বর্থে সুস্থ শরীরে, সজ্ঞানে, সরলমনে, অন্যের বিনা প্ররোচনায় অত্র দানপত্র  
দলিলের লিখিত মর্ম সমূহ সম্যকরূপে অবগত হইয়া নিম্নলিখিত ইসাদীগনের সম্মুখে অত্র  
দানপত্র দলিল যথারীতি সহি সম্পাদন করিয়া দিলাম।

ইতি তাং বাংলা-১৪২১ সনের ২১ জ্যৈষ্ঠ, ১৩৮১

ইংরাজী ২০১৫ সালের ৬ই জানুয়ারি,



-ঃ তপশীল বর্নিত দানকৃত সম্পত্তির বিবরণ ঃ-

জেলা- উত্তর ২৪ পরগনা, থানা-বেলঘরিয়া, সাব রেজিষ্ট্রী অফিস কাশীপুর দমদমের  
সামীল, পরগনা-কলিকাতা, স্থানীয় কামারহাটা পৌরসভার ১৮ নং আনন্দগড় এলাকাধীন,  
মৌজা- বাসুদেবপুর গ্রামে, জে.এল.নং-২, রেঃ সাঃ নং-১৩-এর অন্তর্গত হাল মালিক জমিদার  
পশ্চিমবঙ্গ সরকারের পক্ষে উত্তর ২৪ পরগনা জেলা কালেক্টর বাহাদুরের অধীন ই.পি.  
১০৩০ নং ভুক্ত, এস.পি. ১৭৮০ নং ভুক্ত সেটেলমেন্ট জরীপের জমা জমির সি.এস. তথা  
আর.এস. ৭৯৮ ও ৭৯৯ নং দাগে আমার খাসদখলীয় কমবেশী ২ (দুই) কাঠা ১৩ (তের)  
ছটাক বাস্তু জমি মায় তদুপরিস্থিত ৫৮০ বর্গফুট পরিমিত পাকা (একতলে ৩৪০ বর্গফুট ও  
দ্বিতলে ২৪০ বর্গফুট) দ্বিতল গৃহাদি এবং একতলে ১০০ বর্গফুট পরিমিত টালীর ছাউনীযুক্ত  
একটি ঘর মায় চলাচল পথের যাবতীয় ইজমেন্ট স্বত্বাদি সহ সম্পত্তির মধ্যে অত্র দলিল  
সঙ্গীয় নক্সায় লাল বর্নের বর্ডার দ্বারা বেষ্টিত ও চিহ্নিতমতে কমবেশী ১ (এক) কাঠা ৯  
(নয়) ছটাক ২৯ (উনত্রিশ) বর্গফুট পরিমিত বাস্তু জমি মায় তদুপরিস্থিত ১০০ বর্গফুট  
পরিমিত ইঁটের দেওয়ালের উপর টালীর ছাউনীযুক্ত গৃহাদি মায় চলাচল পথের যাবতীয়  
ইজমেন্ট স্বত্বাদি সহ সম্পত্তি অত্র দলিলের ষোলআনা সম্পত্তি হইতেছে। উক্ত সম্পত্তি  
কামারহাটা পৌরসভার ২৬ নং ওয়ার্ডের ১২৭ নং হোল্ডিংভুক্ত সম্পত্তি হইতেছে।

Bh...

-ঃ দানকৃত সম্পত্তির চৌহদ্দী ঃ-

- উত্তরে ঃ- ১২ ফুট প্রশস্ত পৌরসভার রাস্তা।  
দক্ষিণে ঃ- শ্রী ভৈরব অধিকারীর গৃহাদি সহ সম্পত্তি।  
পূর্বে ঃ- অত্র দানপত্র দাতার দ্বিতল গৃহাদি সহ সম্পত্তি।  
পশ্চিমে ঃ- শ্রী সুকুমার সেন মহাশয়ের সম্পত্তি।

আমি অত্র দানপত্র গ্রহীতা অত্র দানকৃত সম্পত্তি  
অদ্যকার তারিখে সানন্দে গ্রহন করিলাম ও  
তাহার খাসদখল সম্পূর্ণরূপে বুঝিয়া পাইলাম।

✓  
Keya Sen

দানপত্র গ্রহীতার স্বাক্ষর।

-ঃ মুসাবিদাকারক ঃ-

Rabindra Talukdar  
(শ্রী রবীন্দ্র তালুকদার) Advocate ১।  
এ্যাডভোকেট।  
ব্যারাকপুর কোর্ট।

এনরোলমেন্ট নং-ডব্লিউ.বি.-৯৪/৮১

-ঃ ই সা দী ঃ-

Rabindra Talukdar  
Advocate

২।

-ঃ মুদ্রাসংস্থাপক ঃ-

সুবিনয় বিশ্বাস  
(শ্রী সুবিনয় বিশ্বাস)

এ.ডি.এস.আর.অফিস, ব্যারাকপুর।



GIFT DEED SITE PLAN OF LAND WITH R.T. SHED AT PREM. NO.:-18, ANANDAGARH D.P. NAGAR, BELGHARIA, KOL:-56, OF C.S. DAG NO.:- 798(P), 799(P), E/P NO.:- 1030, S/P NO.:- 1780, MOUZA:- BASUDEBPUR, J.L. NO.:-2, UNDER KAMARHATI MUNICIPALITY., WARD NO.:- 26, HOLDING NO.:- 624, P.S., P.O.:-BELGHARIA. DIST.:- 24 PGS.(N). 127(N)

DONOR :- SRI BHASKAR SEN

DONEE :- SMT. KEYA SEN

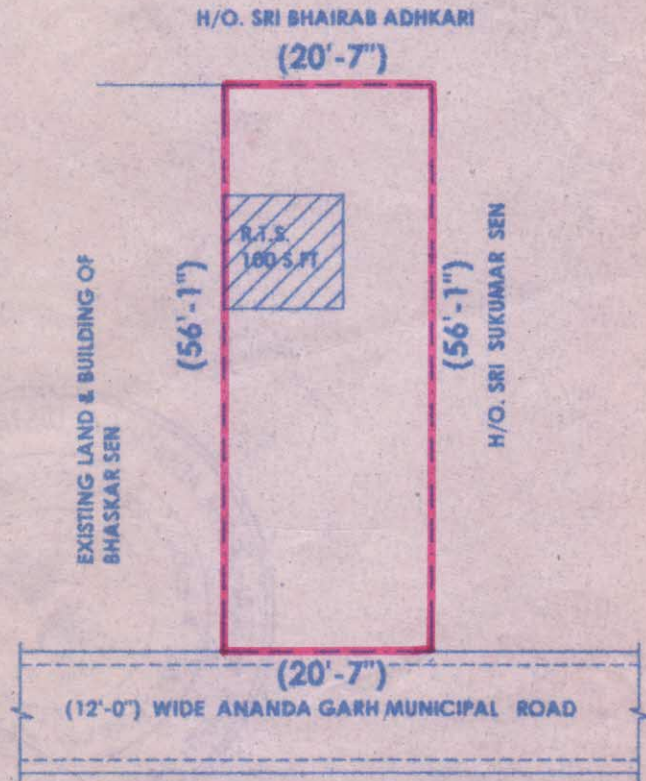
AREA OF GIFTED LAND = 1K - 9 CH.-29 SQ.FT. = 1154 SQ.FT. (M/L)

COVERED AREA OF R.T. SHED 100 SQ.FT.

AREA OF GIFTED LAND DEMARKETED BY RED



Scale = 1:200



SITE PLAN

*Bhaskar Sen*  
SIGNATURE OF DONOR



*Keya Sen*  
SIGNATURE OF DONEE

*Somnath Bhattacharyya*  
SOMNATH BHATTACHARYYA  
Planner, Estimator, Surveyor  
Kamarhati Municipality  
L.C. No./1000463  
SIGNATURE OF L.B.S.





**Government of West Bengal**  
**Department of Finance (Revenue) , Directorate of Registration and Stamp Revenue**  
**Office of the A.D.S.R. COSSIPORE DUMDUM, District- North 24-Parganas**  
**Signature / LTI Sheet of Serial No. 00092 / 2015, Deed No. (Book - I , 00081/2015)**

I . Signature of the Presentant

Name of the Presentant	Photo	Finger Print	Signature with date
Bhaskar Sen Deshapriya Nagar, 18, Anandagarh, Kolkata, Thana:-Belghoria, District:-North 24-Parganas, WEST BENGAL, India, Pin :-700056	 06/01/2015	 LTI 06/01/2015	<i>Bhaskar Sen</i> 6/1/15

II . Signature of the person(s) admitting the Execution at Office.

Sl No.	Admission of Execution By	Status	Photo	Finger Print	Signature
1	Bhaskar Sen Address -Deshapriya Nagar, 18, Anandagarh, Kolkata, Thana:-Belghoria, District:-North 24-Parganas, WEST BENGAL, India, Pin :-700056	Self	 06/01/2015	 LTI 06/01/2015	<i>Bhaskar Sen</i>
2	Keya Sen Address -Deshapriya Nagar, 18, Anandagarh, Kolkata, Thana:-Belghoria, District:-North 24-Parganas, WEST BENGAL, India, Pin :-700056	Self	 06/01/2015	 LTI 06/01/2015	<i>Keya Sen</i>

Name of Identifier of above Person(s)

Rabindra Talukdar  
West Bengal, India

Signature of Identifier with Date

*Rabindra Talukdar*  
*Advocate*  
6/01/2015



*(Utpal Kumar Basu)*

(Utpal Kumar Basu)  
A. D. S. R. COSSIPORE DUMDUM  
Office of the A.D.S.R. COSSIPORE DUMDUM





**Government Of West Bengal**  
**Office Of the A.D.S.R. COSSIPORE DUMDUM**  
**District:-North 24-Parganas**

**Endorsement For Deed Number : I - 00081 of 2015**  
**(Serial No. 00092 of 2015 and Query No. 1506L000027255 of 2014)**

**On 06/01/2015**

**Certificate of Admissibility(Rule 43,W.B. Registration Rules 1962)**

Admissible under rule 21 of West Bengal Registration Rule, 1962 duly stamped under schedule 1A, Article number : 33(i), 4 of Indian Stamp Act 1899. also under section 5 of West Bengal Land Reforms Act, 1955; Court fee stamp paid Rs.10/-

**Payment of Fees:**

Amount by Draft

Rs. 14448/- is paid , by the draft number 896610, Draft Date 26/12/2014, Bank Name State Bank of India, KAMARHATI, received on 06/01/2015

( Under Article : A(1) = 14432/- ,E = 14/- ,Excess amount = 2/- on 06/01/2015 )

**Certificate of Market Value(WB PUVI rules of 2001)**

Certified that the market value of this property which is the subject matter of the deed has been assessed at Rs.-13,12,222/-

Certified that the required stamp duty of this document is Rs.- 6581 /- and the Stamp duty paid as: Impresive Rs.- 5000/-

**Deficit stamp duty**

Deficit stamp duty Rs. 1585/- is paid , by the draft number 597219, Draft Date 13/11/2014, Bank : State Bank of India, BELGHORIA, received on 06/01/2015

**Presentation(Under Section 52 & Rule 22A(3) 46(1),W.B. Registration Rules,1962)**

Presented for registration at 11.38 hrs on :06/01/2015, at the Office of the A.D.S.R. COSSIPORE DUMDUM by Bhaskar Sen ,Executant.

**Admission of Execution(Under Section 58,W.B.Registration Rules,1962)**

Execution is admitted on 06/01/2015 by

1. Bhaskar Sen, son of Late Mankumar Sen , Deshapriya Nagar, 18, Anandagarh, Kolkata, Thana:-Belghoria, District:-North 24-Parganas, WEST BENGAL, India, Pin :-700056, By Caste Hindu, By Profession : Others
2. Keya Sen, wife of Bhaskar Sen , Deshapriya Nagar, 18, Anandagarh, Kolkata, Thana:-Belghoria, District:-North 24-Parganas, WEST BENGAL, India, Pin :-700056, By Caste Hindu, By Profession : House wife

Identified By Rabindra Talukdar, son of - -, West Bengal, India, By Caste: Hindu, By Profession: Advocate.



( Utpal Kumar Basu )  
A. D. S. R. COSSIPORE DUMDUM

06/01/2015 12:46:00 P

EndorsementPage 1 of 2



Government Of West Bengal  
Office Of the A.D.S.R. COSSIPORE DUMDUM  
District:-North 24-Parganas

Endorsement For Deed Number : I - 00081 of 2015  
(Serial No. 00092 of 2015 and Query No. 1506L000027255 of 2014)

( Utpal Kumar Basu )  
A. D. S. R. COSSIPORE DUMDUM



  
( Utpal Kumar Basu )  
A. D. S. R. COSSIPORE DUMDUM



Certificate of Registration under section 60 and Rule 69.

Registered in Book - I  
CD Volume number 1  
Page from 1521 to 1536  
being No 00081 for the year 2015.



UKS






(Utpal Kumar Basu) 07-January-2015  
A. D. S. R. COSSIPORE DUMDUM  
Office of the A.D.S.R. COSSIPORE DUMDUM  
West Bengal






## DISTRICT NORTH 24 PARGANAS

\*\* OFFICE OF THE A.D.S.R.O. (B.K.P.) / NAIHATI / D.S.R. BARASAT / COSSIPORE, DUMDUM

STATUS : PRESENTANT

LEFT HAND FINGER PRINT NAME Bhaskar Sen

LITTLE	RING	MIDDLE	FORE	THUMB
				





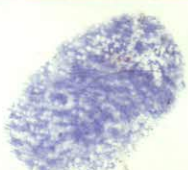
THUMB	FORE	MIDDLE	RING	LITTLE
				



RIGHT HAND FINGER PRINT

SIGNATURE Bhaskar Sen

LEFT HAND FINGER PRINT NAME Keya Sen

LITTLE	RING	MIDDLE	FORE	THUMB
				

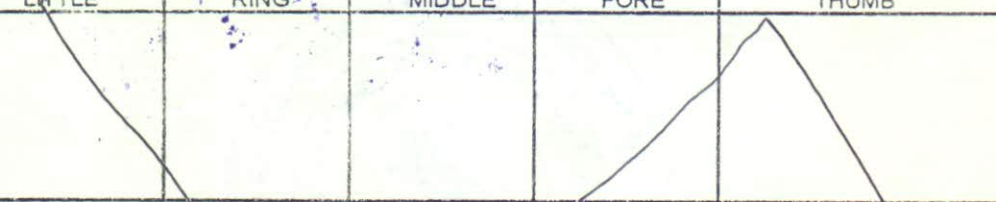
THUMB	FORE	MIDDLE	RING	LITTLE
				

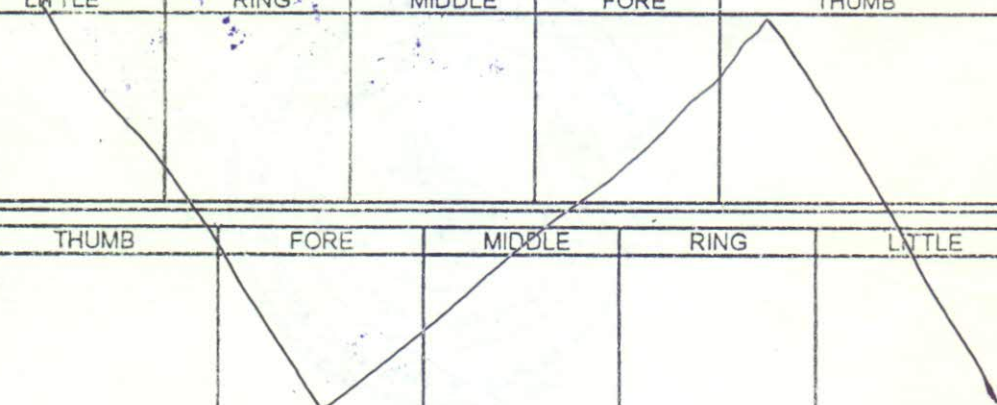


RIGHT HAND FINGER PRINT

SIGNATURE Keya Sen

LEFT HAND FINGER PRINT NAME

LITTLE	RING	MIDDLE	FORE	THUMB
				

THUMB	FORE	MIDDLE	RING	LITTLE
				

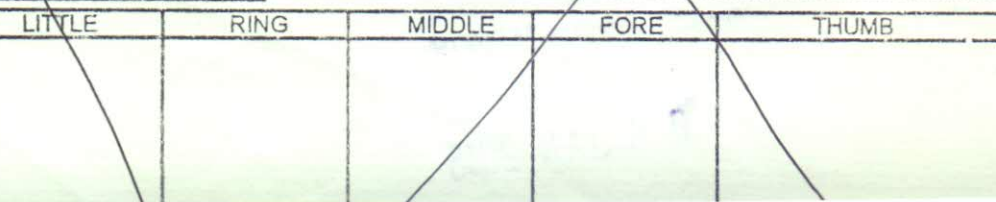


Space for photo

RIGHT HAND FINGER PRINT

SIGNATURE

LEFT HAND FINGER PRINT NAME

LITTLE	RING	MIDDLE	FORE	THUMB
				



Space for photo