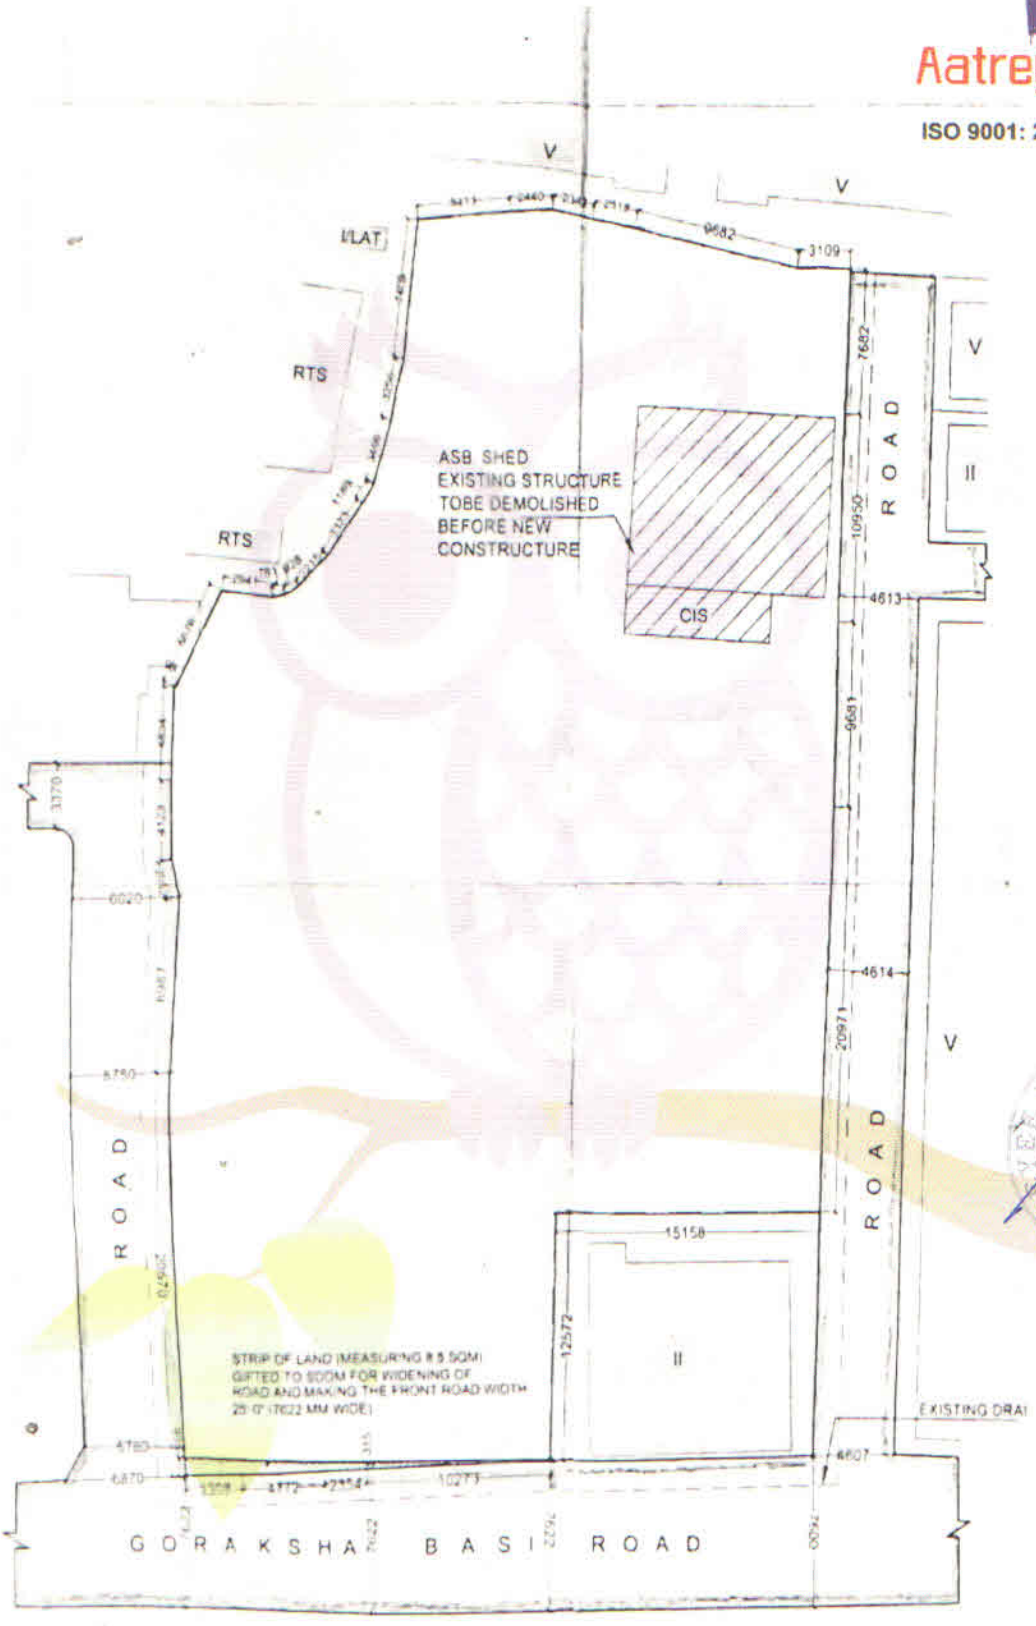

SITE PLAN
SCALE - 1:200

Debashis Dey