

3055 3

T 2672/13



পশ্চিমবঙ্গ পশ্চিম বঙ্গাল WEST BENGAL

A 732058

M.V. No. 18, 51, 361/

G. No. 4645/13

15/03/13
1-12

certified that the documents admitted for registration. The signature sheet and the endorsement sheets attached with the document are the part of this document

শুভ দানপত্র :-

Addl District Sub Registrar
Barrackpore, 24 Pgs (N)

15 MAR 2013

পরের পাতা২

For ULTRA ENTERPRISE
Siganon Sarkar
Proprietor

Government of West Bengal
Department of Finance (Revenue) , Directorate of Registration and Stamp Revenue
Office of the A.D.S.R. BARRACKPORE, District- North 24-Parganas
Signature / LTI Sheet of Serial No. 03055 / 2013, Deed No. (Book - I , 02672/2013)

Signature of the Presentant

Name of the Presentant	Photo	Finger Print	Signature with date
Dipika Majumder Dakshin Mathpara, Thana:-Noapara, District:-North 24-Parganas, WEST BENGAL, India,	 15/03/2013	 LTI 15/03/2013	 15/3/13

Signature of the person(s) admitting the Execution at Office.

No.	Admission of Execution By	Status	Photo	Finger Print	Signature
	Dipika Majumder Address -Dakshin Mathpara, Thana:-Noapara, District:-North 24-Parganas, WEST BENGAL, India,	Self	 15/03/2013	 LTI 15/03/2013	
	Atul Ch. Majumder Address -Dakshin Mathpara, Thana:-Noapara, District:-North 24-Parganas, WEST BENGAL, India,	Self	 15/03/2013	 LTI 15/03/2013	

Name of Identifier of above Person(s)

Narayan Dutta
Bhagar , Ichapur, Thana:-Noapara, District:-North
Parganas, WEST BENGAL, India,

Signature of Identifier with Date


15-3-13

For ULTRA ENTERPRISE


Dipankar Sankar
Proprietor



(Subhas Chandra Majumdar)

ADDITIONAL DISTRICT SUB-REGISTRAR

Office of the A.D.S.R. BARRACKPORE



Government Of West Bengal
Office Of the A.D.S.R. BARRACKPORE
District:-North 24-Parganas

Endorsement For Deed Number : I - 02672 of 2013
(Serial No. 03055 of 2013)

15/03/2013

Certificate of Admissibility(Rule 43,W.B. Registration Rules 1962)

Admissible under rule 21 of West Bengal Registration Rule, 1962 duly stamped under schedule 1A, Article number : 33(i), 5 of Indian Stamp Act 1899. also under section 5 of West Bengal Land Reforms Act, 1955; Court fee stamp paid Rs.10/-

Payment of Fees:

Amount By Cash

Rs. 20375.00/-, on 15/03/2013

(Under Article : A(1) = 20361/- ,E = 14/- on 15/03/2013)

Certificate of Market Value(WB PUVI rules of 2001)

Certified that the market value of this property which is the subject matter of the deed has been assessed at Rs. -18,51,361/-

Certified that the required stamp duty of this document is Rs.- 9277 /- and the Stamp duty paid as Impresive Rs.- 5000/-

Deficit stamp duty

Deficit stamp duty Rs. 4720/- is paid , by the draft number 178031, Draft Date 09/03/2013, Bank : State Bank of India, BARACKPORE RLYSTN, received on 15/03/2013

Presentation(Under Section 52 & Rule 22A(3) 46(1),W.B. Registration Rules,1962)

Presented for registration at 13.12 hrs on :15/03/2013, at the Office of the A.D.S.R. BARRACKPORE by Dipika Majumder ,Executant.

Admission of Execution(Under Section 58,W.B.Registration Rules,1962)

Execution is admitted on 15/03/2013 by

1. Dipika Majumder, wife of Atul Ch. Majumder , Dakshin Mathpara, Thana:-Noapara, District:-North 24-Parganas, WEST BENGAL, India, , By Caste Hindu, By Profession : House wife
 2. Atul Ch. Majumder, son of Lt. Lalit Mohan Majumder , Dakshin Mathpara, Thana:-Noapara, District:-North 24-Parganas, WEST BENGAL, India, , By Caste Hindu, By Profession : Retired Person
- Identified By Narayan Dutta, son of Lt. N Dutta, Ramnagar , Ichapur, Thana:-Noapara, District:-North 24-Parganas, WEST BENGAL, India, , By Caste: Hindu, By Profession: Business.

(Subhas Chandra Majumdar)
ADDITIONAL DISTRICT SUB-REGISTRAR



For ULTRA ENTERPRISE

Sibaxan Senkan.

Proprietor


(Subhas Chandra Majumdar)
ADDITIONAL DISTRICT SUB-REGISTRAR

THE PLAN OF PART .S. DAG NO.- 2954 ; .S.KHAT IAN NO. - 3577 ;
 DUZA - ICHAPUR ; TOUZI NO.- 617 ; P.S. - NOAPARA ; J.L.NO.- 3 ;
 R. DAG NO. - 6067 (P) ; L.R. KHAT IAN NO.- 15603 ; WARD NO.- 07(N) ;
 NO.- 137 () , 169 () , UNDER NORTH BARRACKPORE MUNICIPALITY.
 SCALE -1"=8'-00"



VENDOR :- SMT.DIPIKA MAZUMDER
 VENDEE :-

Land Area = 03k.-04ch.-40sft.(M./L.)
 cov. area = 177 sft.
 Plot shown in red mark.

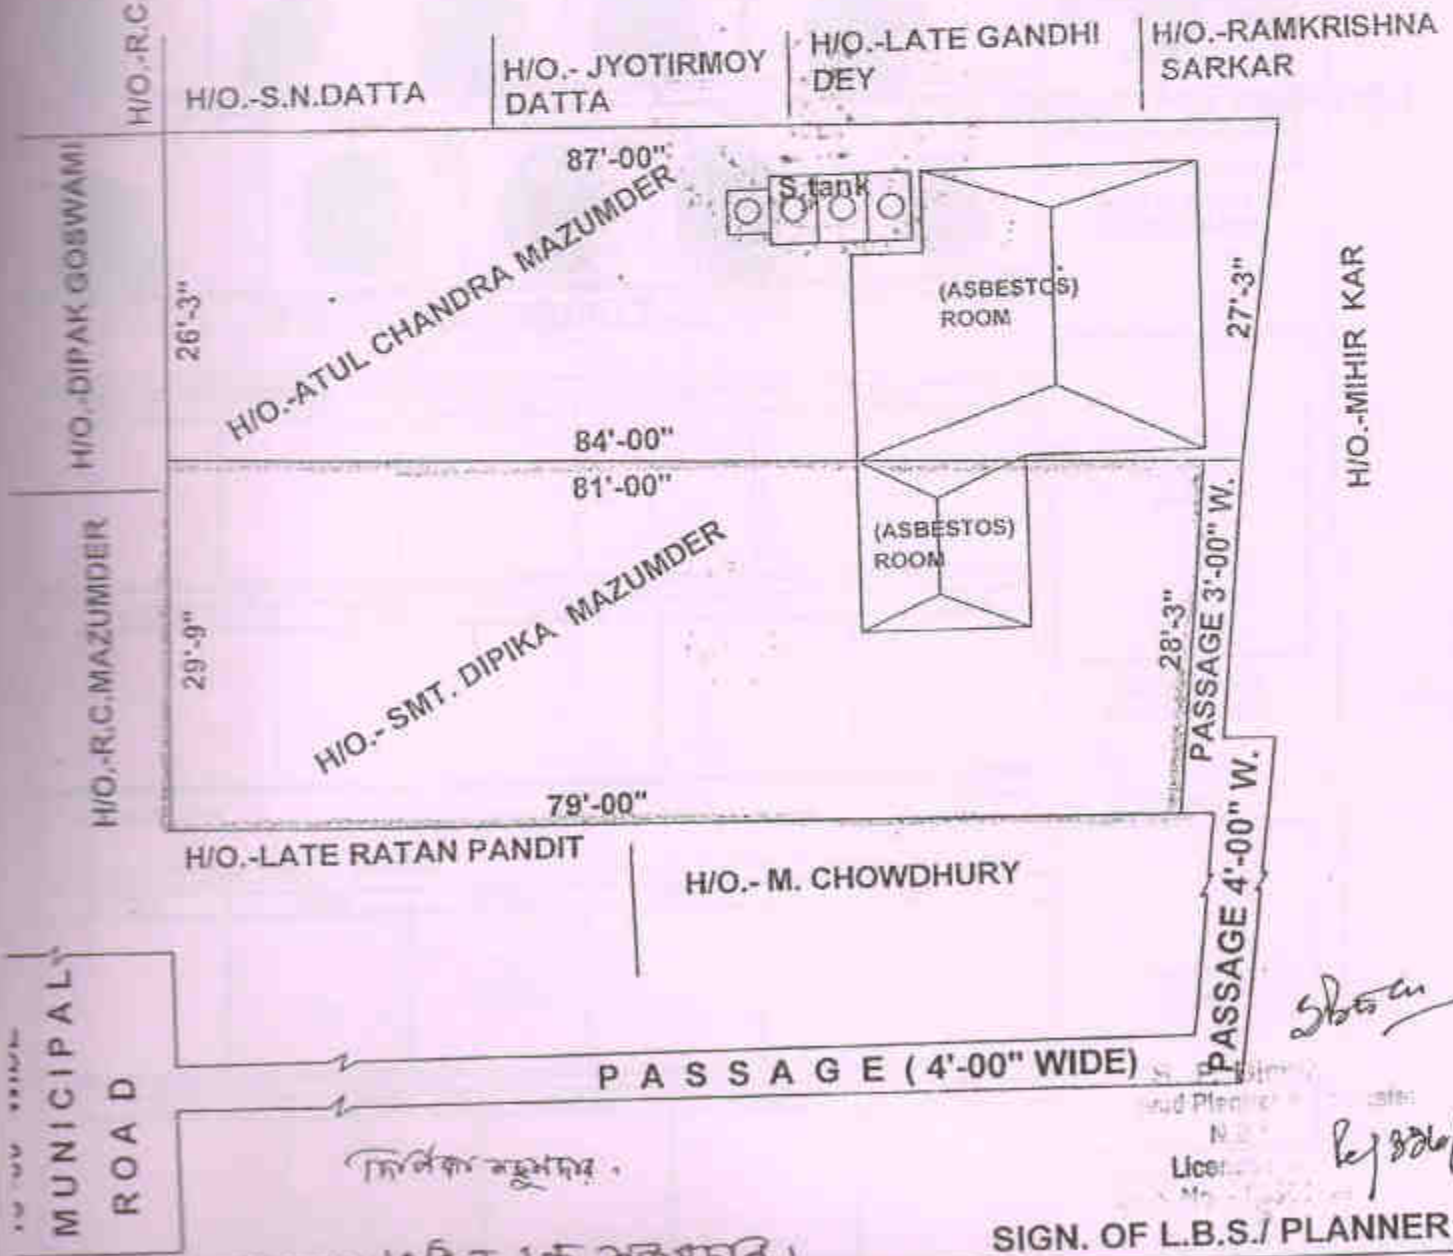

per physical measurement *অতীত ৪৫ মাসের*


SIGN. OF L.B.S./ PLANNER:-

For ULTRA ENTERPRISE
Pranab Kumar Sankar

THE PLAN OF PART .S. DAG NO.- 2954 ; .S.KHAT IAN NO. - 3577 ;
 MUZA - ICHAPUR ; TOUZI NO.- 617 ; P.S. - NOAPARA ; J.L.NO.- 3 ;
 R. DAG NO. - 6067 (P) ; L.R. KHAT IAN NO.- 15603 ; WARD NO.- 07(N) ;
 NO.- 137 (), 169 (), UNDER NORTH BARRACKPORE MUNICIPALITY.
 SCALE - 1"=8'-00"

VENDOR :- SMT.DIPIKA MAZUMDER
 VENDEE :-

Land Area = 03k.-04ch.-40sft.(M./L.)
 cov. area = 177 sft.
 Plot shown in red mark.

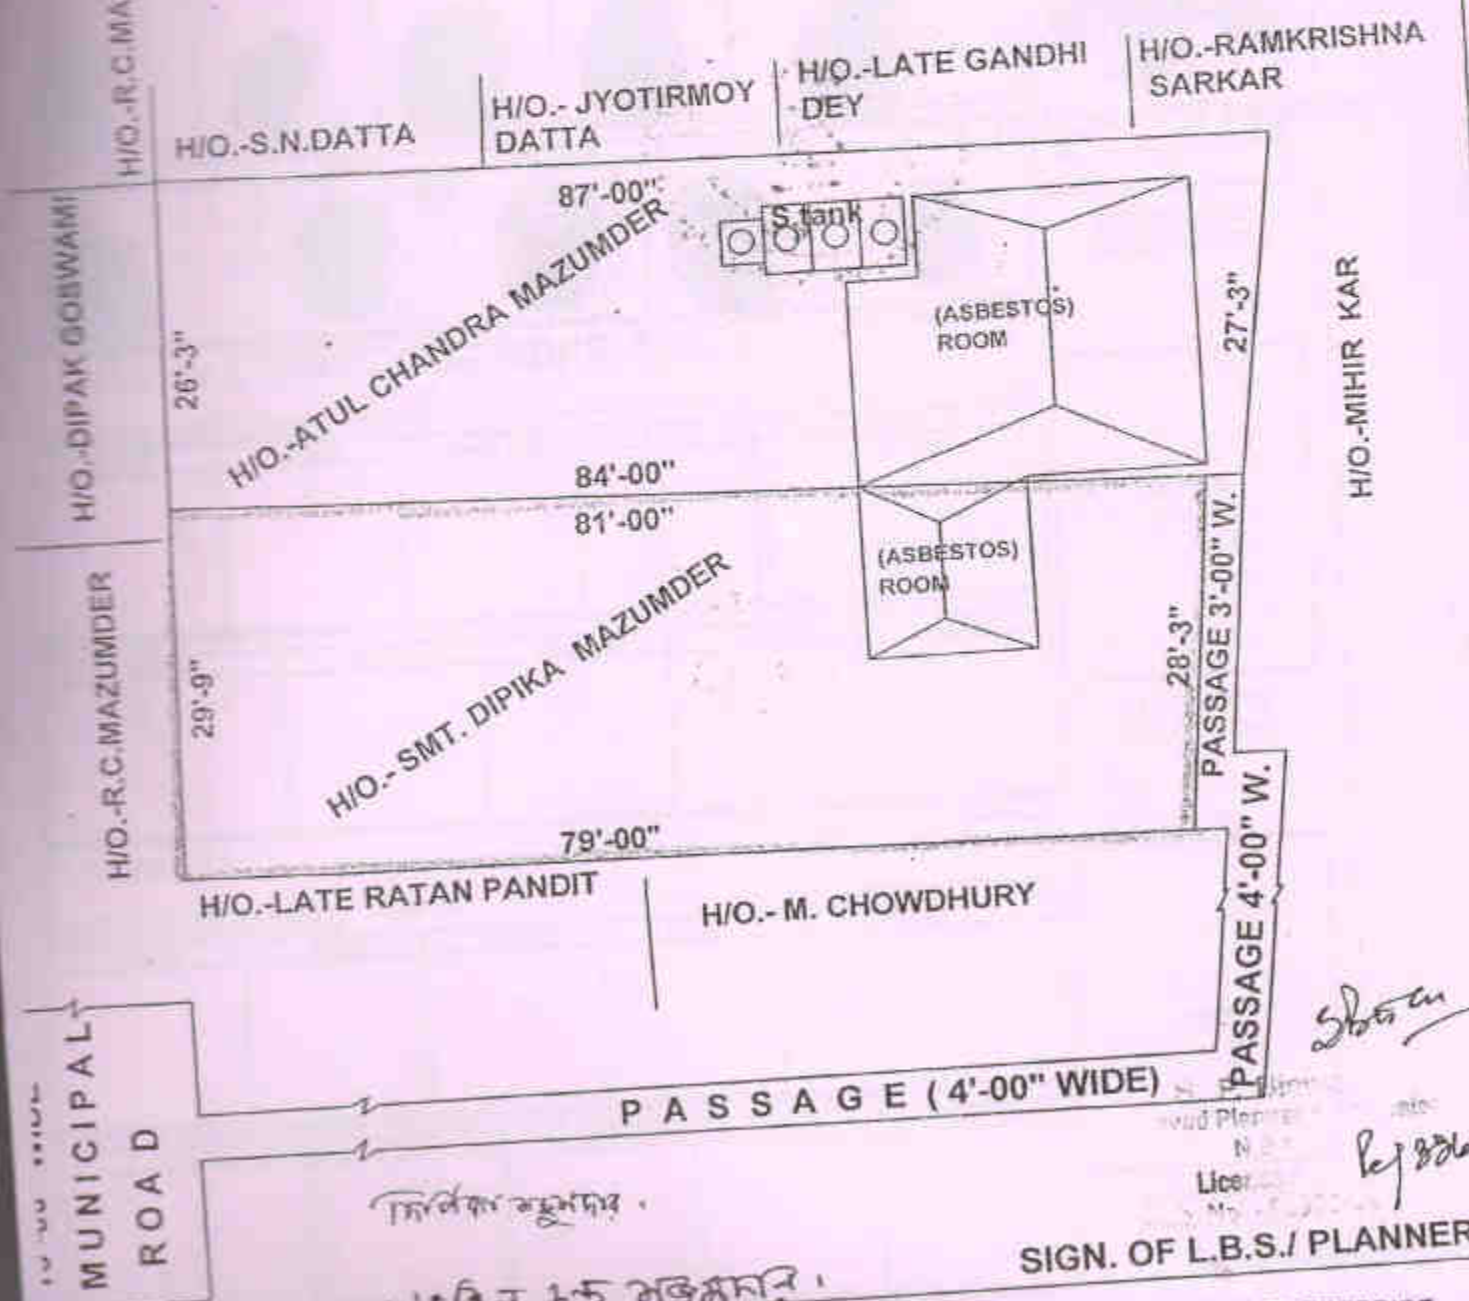

[Signature]
 Lic.
 SIGN. OF L.B.S./ PLANNER:-

per physical measurement *উদ্ভিত ৪৫ মকুসমান*

For ULTRA ENTERPRISE
[Signature]
 Proprietor

(২)

শ্রী অতুল চন্দ্র মজুমদার

দানপত্র গ্রহীতা

:

শ্রী অতুলচন্দ্র মজুমদার,

পিতা - স্বর্গীয় ললিত মোহন মজুমদার,

জাতি - হিন্দু (ভারতীয়), পেশা - অবসরভোগী,

সাং - দক্ষিণ মাঠপাড়া, আনন্দমঠ,

থানা - নোয়াপাড়া,

জেলা - উত্তর ২৪ পরগনা।

দানপত্র দাত্রী

:

শ্রীমতী দিপীকা মজুমদার,

স্বামী - শ্রী অতুল চন্দ্র মজুমদার,

জাতি - হিন্দু (ভারতীয়), পেশা - গৃহস্থালী,

সাং - দক্ষিণ মাঠপাড়া, আনন্দমঠ,

থানা - নোয়াপাড়া,

জেলা - উত্তর ২৪ পরগনা।

কস্য শুভ স্বত্বত্যাগী দানপত্র মিদং কায্যার্থগণে :-

জেলা - ২৪ পরগনা, থানা - নোয়াপাড়া, সাব রেজিষ্ট্রী অফিস
বারাকপুরের সামীল মৌজা - ইছাপুর গ্রামে জেঃ এলঃ নং - ৩, তৌজি নং
- ৬১৭ এর অধীন পশ্চিমবঙ্গ রাজ্য সরকারের পক্ষে উত্তর ২৪ পরগনা
জেলার কালেক্টার বাহাদুরের অধীন আর.এস. ৩৫৭৭ নং খতিয়ান ভুক্ত

পরের পাতা৩

For ULTRA ENTERPRISE

Deborah Senkon

Proprietor

২৯৫৪ নং দাগের অন্তর্গত ১২ শতক জমিতে দেবেন্দ্র নাথ শীল দিৎ ইংরাজী ১৯৬৭ সালে মোকাম বারাকপুর সাব রেজিস্ট্রী অফিসে রেজিস্ট্রীকৃত ১৫১২ নং কোবালামূলে গুরুপদ দাস মহাশয়ের হইতে খরিদ করিয়া খরিদাসূত্রে মালিক ও ভোগদখলীকার থাকাবস্থায় বিগত ইংরাজী ২৮/১০/ ১৯৭৮ তারিখে মোকাম বারাকপুর সাব রেজিস্ট্রী অফিসে রেজিস্ট্রীকৃত ১ নং বহির ৭৬ নং ভল্যুমে ২৫৩ হইতে ২৫৬ নং পৃষ্ঠায় লিপিভুক্ত ৪২৮৭ নং কোবালামূলে বিমল চন্দ্র দত্তকে বিক্রয় করিলে পর, বিমল চন্দ্র দত্ত মহাশয় তাহাতে ক্রয়ে মালিক বিদ্যমান হইয়া তাহাতে একটি ঘর নির্মান করিয়া বসবাসের দ্বারা ভোগদখলীকার থাকাবস্থায় বিগত ইংরাজী ২৪/ ০৮/১৯৮২ তারিখে মোকাম বারাকপুর সাব রেজিস্ট্রী অফিসে রেজিস্ট্রীকৃত ৫১৫২ নং কোবালামূলে শচীন্দ্র দাসগুপ্ত মহাশয়কে বিক্রয় করিলে পর উক্ত শচীন্দ্র দাস গুপ্ত মহাশয় তাহাতে ক্রয়ে খরিদা সূত্রে স্বত্ববান ও মালিক দখলকার থাকাবস্থায় ইংরাজী ২১/০৩/১৯৮৬ তারিখে বারাকপুর সাব রেজিস্ট্রী অফিসে রেজিস্ট্রীকৃত ১৯৪৩ নং কোবালামূলে শক্তিপ্রসাদ মুখার্জী মহাশয়কে কিয়দাংশ বিক্রয় করেন এবং ঐ তারিখে রেজিস্ট্রীকৃত ১৯৪৪ নং কোবালামূলে উক্ত শক্তি প্রসাদ মুখার্জী মহাশয়ের হইতে কিয়দাংশ খরিদ করিয়া লইয়া তাহাতে স্বত্ববান ও মালিক দখলকার থাকাবস্থায় বিগত ইংরাজী ০২/০৪/১৯৮৬ তারিখে মোকাম বারাকপুর সাব রেজিস্ট্রী অফিসে রেজিস্ট্রীকৃত ১ নং বহির ৩৮ নং ভল্যুমে ১১৩ নং হইতে ১২২ নং পাতায়

পরের পাতা৪

For ULTRA ENTERPRISE

Shri G. K. Sankar
Proprietor

লিপিভুক্ত ২১০০ নং কোবালামূলে শ্রী পাঁচু গোপাল ব্যানার্জী, পিতা - স্বর্গীয় শ্রী কালিদাস ব্যানার্জী, মহাশয়কে ৩ (তিন) কাঠা ৫ (পাঁচ) ছটাক ভূমি মায় তদুপরিস্থিত গৃহাদি সহ সম্পত্তি বিক্রয় করিলে পর উক্ত শ্রী পাঁচু গোপাল ব্যানার্জী মহাশয় উক্ত সম্পত্তিতে ষোলা আনা রকমে মালিক ও ভোগদখলীকার বিদ্যমান হয়েন।

অতঃপর আমি অত্র দানপত্র দাত্রী বিগত ইংরাজী ০৬/০২/১৯৯২ তারিখে মোকাম বারাকপুর এ.ডি.এস.আর.অফিসে রেজিস্ট্রীকৃত ১ নং বহির ১৪ নং ভল্যুমের ৩২৭ নং হইতে ৩৩৪ নং পাতায় লিপিভুক্ত '৬৫৭' নং এককেতা সাফ বিক্রয় কোবালো দলিলমূলে উক্ত শ্রী পাঁচু গোপাল ব্যানার্জী মহাশয়ের নিকট হইতে উক্ত ৩ (তিন) কাঠা ৪(চার) ছটাক ৪০ (চল্লিশ) বর্গফুট ভূমি মায় চলাচল পথের যাবতীয় ইজমেন্ট স্বত্বাদি সহ সম্পত্তি খরিদ করিয়া স্থানীয় উত্তর বারাকপুর পৌরসভায় নিজ নাম পত্তনক্রমে অন্যের বিনা স্বত্ব সংশ্রবে নিবৃঢ় স্বত্বে ষোলআনা রকমে মালিক ও ভোগদখলকারিনী রূপে বিদ্যমান রহিয়াছি। যাহাতে আমার দান, বিক্রয়, বন্ধক প্রভৃতি যেকোনপ্রকার হস্তান্তরকরণের যাবতীয় স্বত্ব ও অধিকার বিদ্যমান রহিয়াছে।

পরের পাতা৫

For ULTRA ENTERPRISE

Siddhikant Santhar

Proprietor

১৯৯৫ সালের ১৫
১৯৯৫ সালের ১৫

(৫)

এক্ষনে তুমি অত্র দানপত্র গ্রহীতা আমার স্বামী হইতেছো ।
আমার উক্ত খরিদাকৃত ষোলআনা সম্পত্তি যাহা নিম্ন তপশীল বর্ণিত
চৌহদ্দিভুক্ত এবং অত্র দলিল সঙ্গীয় নকশায় লাল বর্ণের রেখা দ্বারা
বোদ্ধিত চিহ্নিত ও মাপসুরত কমবেশী ৩ (তিন) কাঠা ৪ (চার) ছটাক
৪০ (চল্লিশ) বর্গফুট ভূমি মায় তদুপরিস্থিত ১০০ (একশত) বর্গফুট
পরিমিত কাঁচা গৃহ মায় যাবতীয় ইজমেন্ট স্বত্বাদি সহ সম্পত্তি
তোমাকে দান করিয়া দিয়া তাহা হইতে চির নিঃস্বত্ব ও দখলচ্যুত
হইলাম ।

তুমি অত্র দানপত্র গ্রহীতা অদ্য তারিখে সম্পাদিত অত্র
দানপত্র দলিলের মাধ্যমে নিম্ন তপশীল বর্ণিত কমবেশী ৩ (তিন)
কাঠা ৪ (চার) ছটাক ৪০ (চল্লিশ) বর্গফুট ভূমি মায় তদুপরিস্থিত
১০০ (একশত) বর্গফুট পরিমিত কাঁচা গৃহ মায় যাবতীয় ইজমেন্ট
স্বত্বাদি সহ সম্পত্তিতে একক রূপে মালিক ও ভোগদখলীকার হইয়া
স্থানীয় উত্তর বারাকপুর পৌরসভায় ও পশ্চিমবঙ্গ রাজ্য সরকারের
ভূমি ও রাজস্ব দপ্তরে নিম্ন তপশীল বর্ণিত ষোল আনা সম্পত্তির
দরুন তোমার নাম নথিভুক্ত করিয়া তাহাতে ধার্যকৃত ট্যাক্সাদি প্রদান
করিয়া দাখিলাদি প্রাপ্তে দান, বিক্রয় এবং বন্ধকাদি এবং যে কোন
প্রকার হস্তান্তর করিবার উত্তম ক্ষমতা যুক্ত পুত্র, পৌত্রাদি,
ওয়ারিশান ও স্থলাভিষিক্তগণক্রমে পরমসুখে ভোগদখল করিতে

পরের পাতা ৬

For ULTRA ENTERPRISE

Subaravon Sarkar

Proprietor

(৬)

১৫/০৫/১৩

থাক বা থাকিবে। তাহাতে আমি মায় আমার অপর কোন ওয়ারিশানগন কোনপ্রকার ওজরাপত্তি করিবে না বা করব না। যদি কেহ করি বা করে তবে তাহা সর্বদলতে বাতিল ও নামঞ্জুর বলিয়া গন্য হইবে।

প্রকাশ রহিল যে, অত্র দানপত্র দলিলে যদি কোন প্রকার ভুল প্রকাশ রহিল যে, অত্র দানপত্র দলিলে যদি কোন প্রকার ভুল করা বা থাকা প্রকাশ পায় এবং উক্তন্য ভবিষ্যতে কোন প্রকার সংশোধন দলিল করিবার আবশ্যক হয় তাহা হইলে আমি মায় আমার ওয়ারিশান গনক্রমে সংশোধনী দলিল সম্পাদন ও রেজিস্ট্রী করাইয়া দিয়া তোমার স্বত্ব সুদৃঢ় করিয়া দিব।

দানকৃত সম্পত্তির আনুমানিক মূল্য - ৪,০০,০০০/- (চার লক্ষ)

টাকা মাত্র।

এতদর্থে স্বেচ্ছায়, সুস্থ শরীরে, সরল মনে, স্বজ্ঞানে, অন্যের বিনা অনুরোধে ও বিনা প্ররোচনায়, আপন হিতার্থে ও তোমার প্রতি ভালবাসায় পরবশত হইয়া অত্র দানপত্র দলিলের মর্ম সম্যক সম্পূর্ণ রূপে অবগত হইয়া অত্র দানপত্র দলিলে নিম্ন স্বাক্ষরিত ব্যক্তিগনের সম্মুখে নিজ নিজ নাম সহ সম্পাদন করিলাম।

ইতি তাং - ইংরাজী ২০১৩ সালের ১৫ মার্চ

বাংলা ১৪১৯ সনের ৯ মা চৈত্র

পরের পাতা৭

For ULTRA ENTERPRISE
Siddhanta Sankar

Signature

-ঃ তপশীল দানকৃত সম্পত্তির বিবরণ ঃ-

জেলা - উত্তর ২৪ পরগনা, থানা - নোয়াপাড়া, এ.ডি.এস.আর. অফিস বারাকপুরের সামীল উত্তর বারাকপুর পৌরসভার পুরাতন ৬ নং ও নতুন ৭ নং ওয়ার্ডের সামীল পুরাতন ১৬৮ তথা বর্তমান ১৩৭ নং আনন্দমঠ 'এ' ব্লক হোল্ডিংভুক্ত মৌজা - ইছাপুর গ্রামে জে: এল: নং - ৩, রে:সা: বং ৮৯, তৌজি নং ৬১৭ এর অধীন পশ্চিমবঙ্গ রাজ্য সরকারের পক্ষে উত্তর ২৪ পরগনা জেলার কালেক্টার বাহাদুরের অধীন আর.এস. ৩৫৭৭ নং তথা এল.আর. ১৫৬০৩ নং খতিয়ান ভুক্ত আর.এস. ২৯৫৪ (দুই হাজার নয়শত চুয়ান্ন) নং তথা এল.আর. ৬০৬৭ (ছয় হাজার সাতষাট) নং দাগের বাস্তু শ্রেণীভুক্ত কমবেশী ৩ (তিন) কাঠা ৪ (চার) ছটাক ৪০ (চল্লিশ) বর্গফুট ভূমি মাত্র তদুপরিস্থিত ১০০ (একশত) বর্গফুট পরিমিত কাঁচা গৃহ সহ সম্পত্তি মায় যাবতীয় ইজমেন্ট স্বত্বাদি সহ সম্পত্তি অত্র দানপত্র দলিলের অন্তর্ভুক্ত সম্পত্তি হইতেছে। প্রকাশ থাকে যে দক্ষিণ দিকস্থ ৩ ফুট চওড়া কমন স্যান্ডার ব্যবহারিক স্বত্বাদি যাহা পশ্চিমদিকে পৌরসভার স্যান্ডার সহিত মিশিয়াছে। অত্র সঙ্গীম নকশা অত্র দানপত্র দলিলের একাংশ বলিয়া গণ্য হইল :

পত্রের পাতা৮

For ULTRA ENTERPRISE
 Debakar Sankar
 Proprietor

(৮)

১৯/০৯/১৯৮১

-ঃ দানকৃত সম্পত্তির চৌহদ্দি ঃ-

উত্তরে ঃ- গৌরান্দ দে ।

দক্ষিণে ঃ- ৩ ফুট চওড়া কমন রাস্তা ।

পূর্বে ঃ- চঞ্চল পৈথ -এর সম্পত্তি ।

পশ্চিমে ঃ- রতন পন্ডিত ও শঙ্কর চৌধুরী -এর গৃহাদি ।

আমি অত্র দানপত্র গ্রহীতা শ্রী অতুলচন্দ্র মজুমদার আমার বিবাহিত
স্ত্রী -এর নিকট হইতে অত্র দান সানন্দে গ্রহণ করিলাম ।

অতুল চন্দ্র মজুমদার ।
দানপত্র গ্রহীতার স্বাক্ষর

মুসাবিদাকারক:-

Gondam Dhara ✓

(শ্রী গৌতম খাড়া)

আইনজীবী,

বারাকপুর আদালত

এনরোলমেন্ট নং - F-748/2007

Narayan Sutta
Rammagan Ichapur
P.S. Nowapara.

Silke Das
Ichapur Anandapuri
P.S. Nowapara

মুদ্রাসংস্থাপক :-

Sabin Roy ✓

সুবীর রায়

বারাকপুর রেজিষ্ট্রী অফিস

For ULTRA ENTERPRISE

Debaran Sankar

Proprietor

State of Registration under section 60 and Rule 69.

Registered in Book - I
Volume number 9
Page from 1794 to 1807
Serial No 02672 for the year 2013.



(Subhas Chandra Majumdar) 25-March-2013
ADDITIONAL DISTRICT SUB-REGISTRAR
Office of the A.D.S.R. BARRACKPORE
West Bengal

For ULTRA ENTERPRISE
Debaran Sankar
Proprietor

2366

I 9175 1000Rs.



Handwritten notes on the left side of the page.

STP
 he last
 in Schedule
 For para

A 2090
 6200000

14.5.91

शुद्ध 20000 पचास हजार
 साठ हजार रुपये
 मात्र - अठ्ठावन हजार शेरुण्ड

प्रमाण:- श्री अतल न लक्ष्मी मण्डल
 पिता का. लालि (अष्टम मण्डल)
 पत्नी. शिवा प्रसा. लाली
 मरणा. 2001 अगस्त 20
 शेरुण्ड. मात्र अठ्ठावन
 प्रमाण 030 28500000

For ULTRA ENTERPRISE
 Sankar Sawkon
 Printer



₹ 1000 लेख

दिनांक: —

श्री बंकेल देव

मिटर श्री- सुधीर लक्ष्मण देव
जन्मदि. दि. २५ एकादश माघ
शुक्र. १९७० न. २५ एकादश
शुक्र. १९७०. १ एकादश
एकादश १९७० २५ एकादश

श्री- सुधीर लक्ष्मण देव

1. Introduction to the study of the history of the world.

2. The world in the beginning - the origin of life and the development of the earth. The earth was formed about 4.5 billion years ago. Life first appeared on earth about 3.5 billion years ago. The development of life on earth has been a long and complex process. It has involved the evolution of simple organisms into more complex ones. The study of the history of life on earth is called paleontology. It involves the study of fossils and the use of radiometric dating to determine the age of the fossils. The study of the history of life on earth is important because it helps us to understand the processes that have shaped the world we live in today.

3. The world in the past - the evolution of man and the development of civilization. The evolution of man is a process that has taken place over millions of years. It has involved the development of a larger brain, the ability to walk upright, and the use of tools. The development of civilization is a process that has taken place over thousands of years. It has involved the development of agriculture, the invention of writing, and the establishment of governments. The study of the history of man and civilization is important because it helps us to understand the processes that have shaped the world we live in today.

2021/08/27

Handwritten notes in Hindi, including the word 'Holding' underlined. The text appears to be a list or set of instructions.

Handwritten notes in Hindi, possibly a list of items or a set of instructions.

Handwritten notes in Hindi, possibly a list of items or a set of instructions.

खंड

खंड

274/14

274/14

200/1

200/1

200/1

For ULTRA ENTERPRISE
Debabakar Sankar
Proprietor

Handwritten text at the top of the page, oriented vertically.

Main body of handwritten text, appearing to be a list or series of notes.

Second section of handwritten text, continuing the notes.

Third section of handwritten text, concluding the notes.

Ranchugopal Banerji

— Ranchugopal Banerji —

— Ranchugopal Banerji —
FOR ULTRA ENTERPRISE

Ranchugopal Banerji
Proprietor

Ranchugopal Banerji
Proprietor
1) ~~Atad~~ Chandra Majumdar
20/A, Anandamati, Dhapan
2) Ratan Chandra
396/B, Anandamati
Dhapan