Longitude - 23.6778832
Latitude - 86.9621963

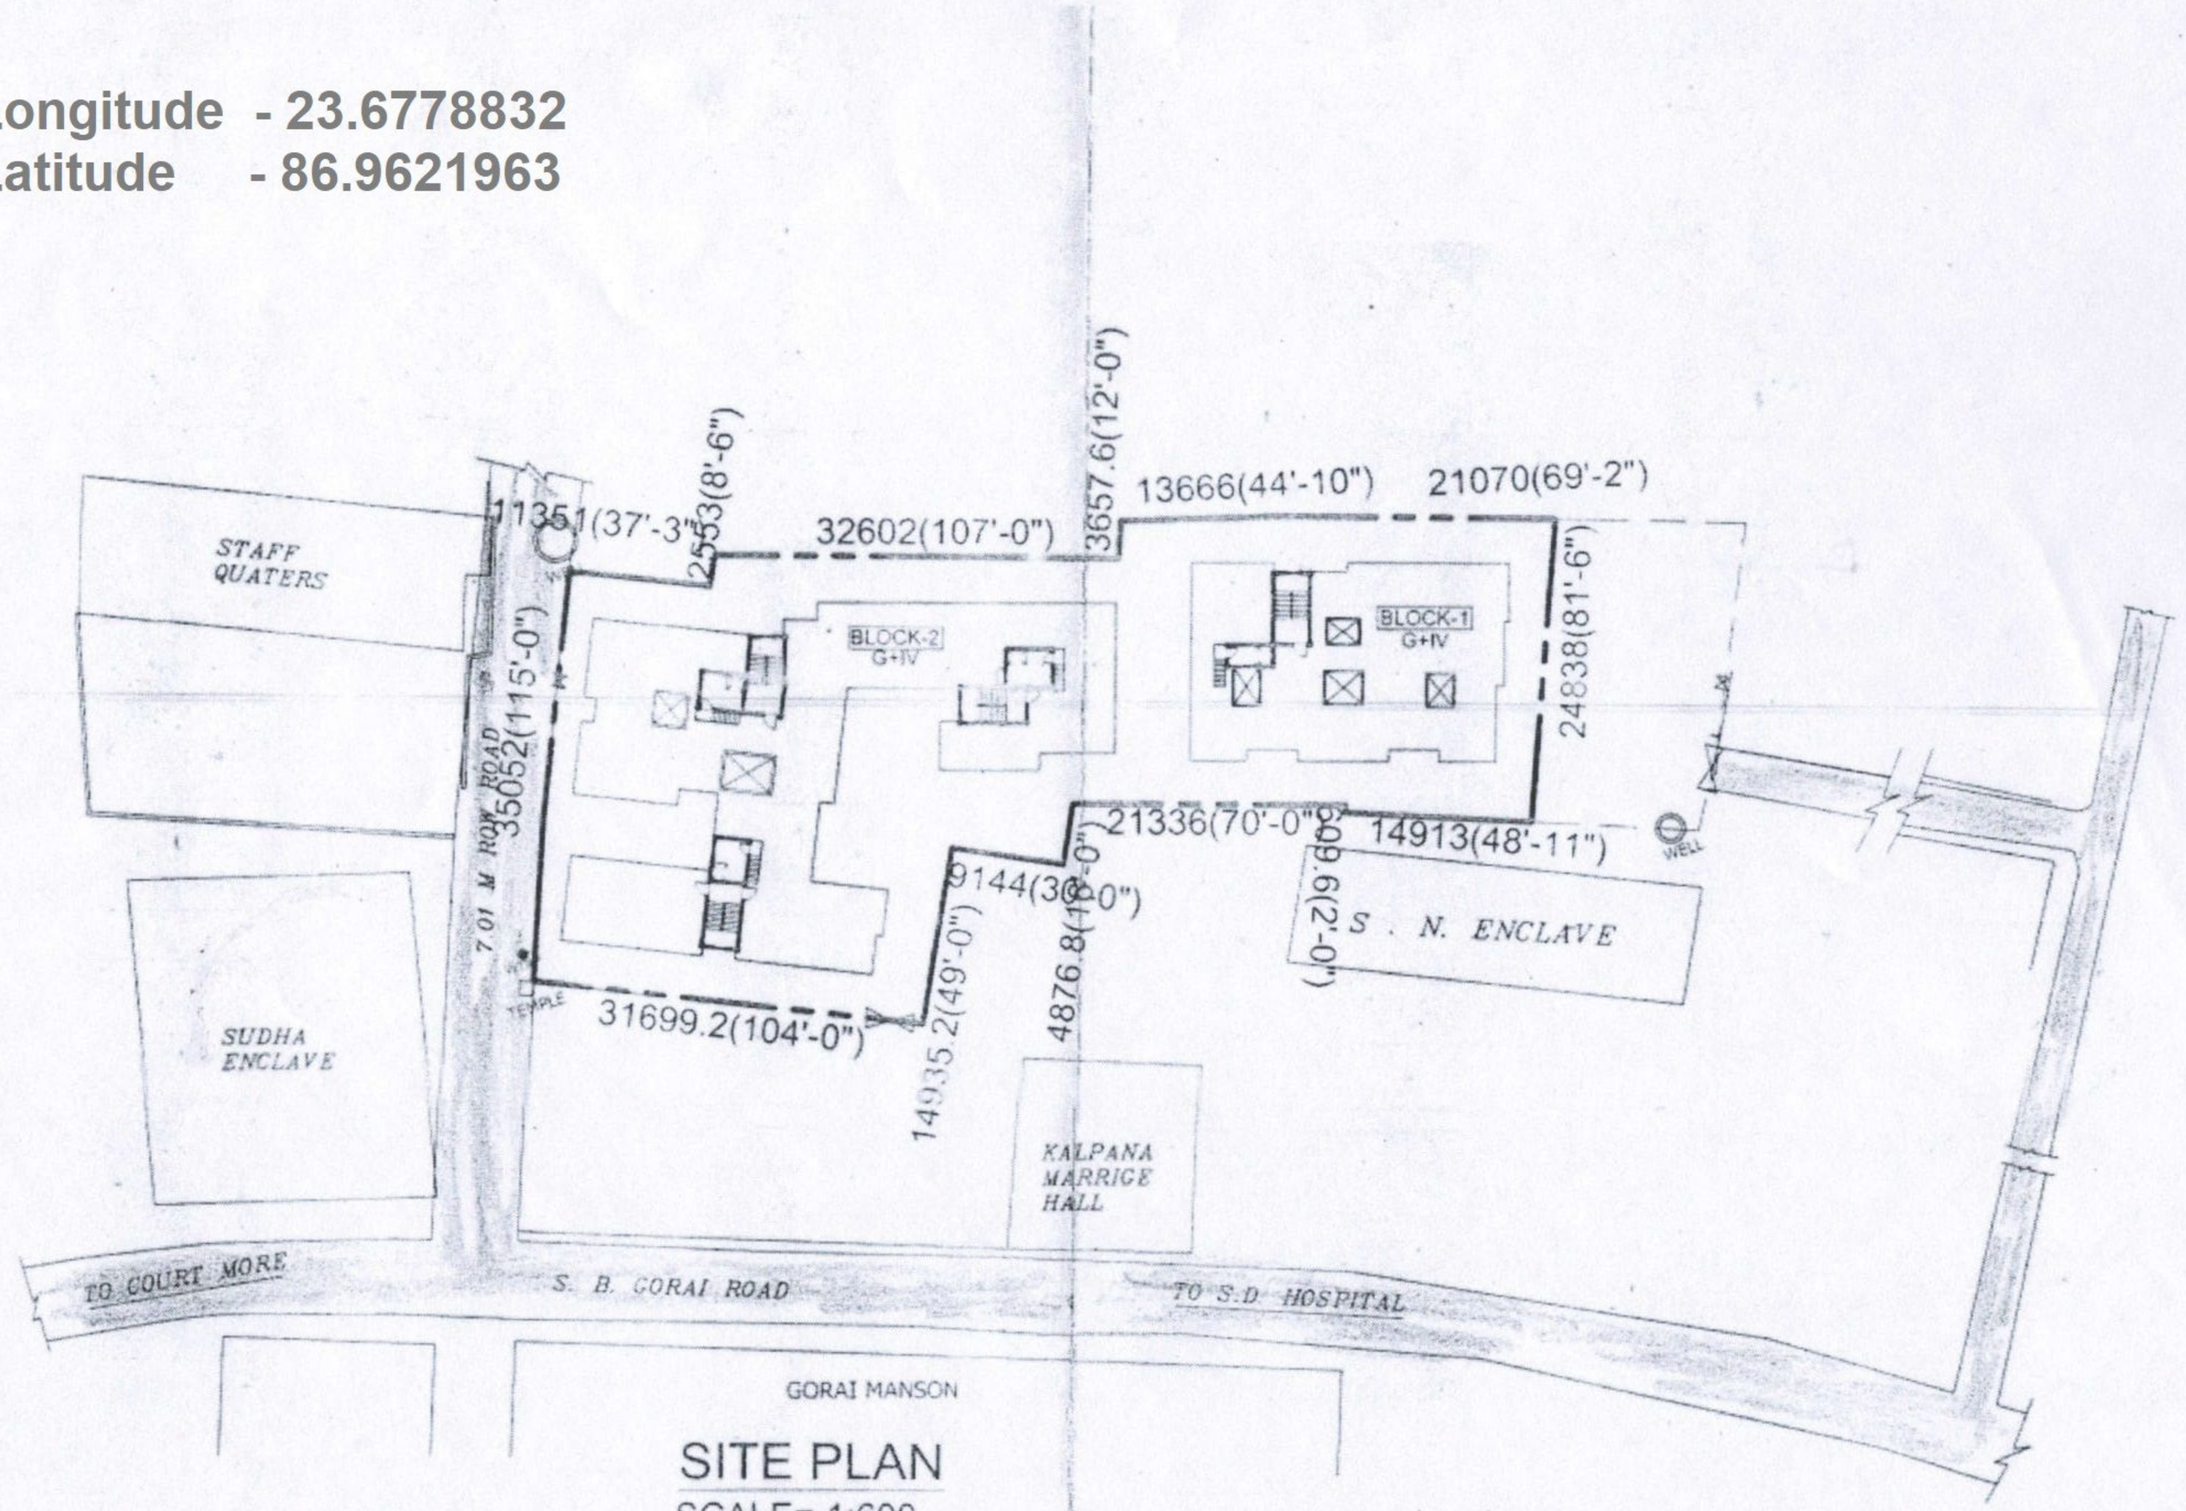

SITE PLAN

SCALE= 1:600

P. S. Jivraj Infra Projects Pvt. Ltd.

Director