

2244/17

I-3187/17



11.5.2017

পশ্চিমবঙ্গ পশ্চিম বঙ্গাল WEST BENGAL

182238

D 001839



Bhakti Sunder Sangini Mahesji

Bhakti Sunder Sangini Mahesji  
Secretary  
GAUDIYA MISSION



Supriya  
Suparna Holder

Suparna Devi

Maha Mandar

Read the document in registration. The signature sheet and endorsement sheets attached are the part of this document.

### বিক্রয় কোবলা দলিল

প্রদেয় বিক্রয় মূল্য ৯,৮৩,৩৩৩ সরকার নির্ধারিত বাজার মূল্য ১৩,১১,০৩০ টাকা,  
জ. এল. নম্বর ৯২, মৌজা কৃষ্ণনগর, থানা - কোতয়ালী, জেলা - নদীয়া,  
পরিমাণ ৫০৯ বর্গফুট বা ১.৩৫২ শতক, যাহা কৃষ্ণনগর পৌরসভার এলাকাধীন।

কোবলা গ্রহীতা :

- ১। শ্রী সুদীপ হালদার, পিতা - মৃত মানিক চন্দ্র হালদার,  
PAN - ABPPH8065A.
- ২। শ্রীমতি সুপর্ণা হালদার, স্বামী- শ্রী সুদীপ হালদার  
সাকিন - নেদিয়ারপাড়া, পোঃ - কৃষ্ণনগর, থানা - কোতয়ালী,  
জিলা - নদীয়া, পিন- ৭৪১১০১, PAN - AGRPH1451R.
- ৩। শ্রী অর্পণ দে, পিতা- শ্রী হিরেন্দ্রলাল দে, সাকিন- অনন্তহরি  
মিত্র রোড, নেদিয়ারপাড়া, পোঃ - কৃষ্ণনগর, থানা - কোতয়ালী,  
জিলা - নদীয়া, পিন- ৭৪১১০১।  
PAN - BGMPD6235R.

Addl. Dist. Sub-Registrar, Sadar  
Krishnanagar, Nadia


02 MAY 2017

(স্বাক্ষরঃ ..... ২)



2000

29/8/2017

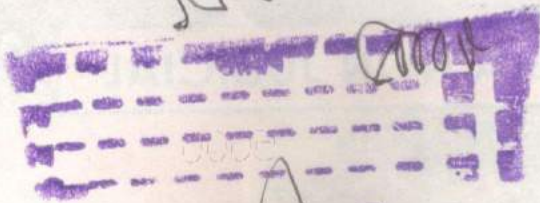

राज्यीय बुधारी

Handwritten signature in black ink.

Handwritten text: 29/8/2017

Handwritten text: 20000 = 5000



राज्यीय निदेशक

Addl. Dist. Sub-Registrar, Sadar  
Krishnanagar, Nadia

02 MAY 2017

Sanika Bhadani  
S/o Jyotima Kumar Bhadani  
of Saroli tal. Krishnagar  
Nadia. AM 74/101

Handwritten text: Addl. Dist. Sub-Registrar, Sadar

02 MAY 2017

Bhakti Sunder Sangin  
Mishra

Secretary  
GAUDIYA MISSION

Stamp Holder

Suparna Header

Ampam Dey

(২)

Hala Mandal

৪। শ্রীমতি মালা মণ্ডল, স্বামী-শ্রী অশোক মণ্ডল, সাকিন-পল্লীশ্রী লেন, পোঃ-কৃষ্ণনগর, থানা - কোতয়ালী, জিলা - নদীয়া, পিন- ৭৪১১০১, PAN - AFUPM0057Q. সর্বজাতি - হিন্দু, পেশা - ব্যবসাদি ও গৃহস্থালী, ভারতীয় নাগরিক।

কোবালা দাতা : রেজিষ্টার্ড গৌড়ীয় মিশন, PAN : AAATG5007B, ঠিকানা - ১৬এ, কে. পি. সি. স্ট্রীট, বাগ বাজার, কোলকাতা - ৭০০ ০০৩, পক্ষে - বর্তমান সম্পাদক  
২ ভক্তি সুন্দর সন্ন্যাসী, পিতা - মৃত্যুঞ্জয় মাইতি, গুরুপিতা শ্রী ভক্তি কেবল ঔড়ুলোমী মহারাজ মহাশয়, জাতি - হিন্দু, পেশা - সন্ন্যাসী, ভারতীয় নাগরিক, সাকিন - শ্রীকুঞ্জ কুঠির, কৃষ্ণনগর নদীয়া, পোঃ - কৃষ্ণনগর, থানা - কোতয়ালী, জেলা - নদীয়া, পিন- ৭৪১১০১।

কস্য স্থাবর সম্পত্তি অকৃষি প্রজাস্বত্ত্বের জমাজমির স্বত্ত্বাংশ মায় আকর আওলাতাদি যাতায়াতের চিরকালীন সুখ সুবিধা ইজমেন্ট ও যাবতীয় স্বত্ত্বাদিসহ শুভ বিক্রয় কোবালা দলিলপত্র মিদং কার্য্যধরণে। নিম্ন তপশীলে বিশদরূপে বর্ণিত সম্পত্তি ও অপরাপর সম্পত্তি যাহা বহুপূর্বে গত ইংরাজী ১৯৩৩ সালে কৃষ্ণনগর প্রথম মুনসেফী আদালতে ২১০৯ নম্বর মোকর্দমায় মহামান্য আদালত হইতে সাকিন গোয়াড়ী, থানা কোতয়ালী, জেলা নদীয়ার নিবাসী রঘুনাথ কুন্ডু মহাশয় উক্ত সাকিনের মৃত শশধর মিত্রের ওয়ারিশ তৎসময়ে নাবালক পুত্র নৃসিংহ প্রসাদ মিত্র, পুত্র দেবী প্রসাদ মিত্র, পক্ষে গার্জেন মাতা শুধাংসুবালা দাসী ওয়ফে শুধাংসুবালা মিত্র উক্ত মোকর্দমায় উক্ত আদালত কর্তৃক গত ইংরাজী ০৬/১১/১৯৩৩ তারিখে নিষ্পাদিত ও সন্ ১৯৩৩ সালে ৫৩১ নম্বর ছোট মোকর্দমায় ডিক্রী জারিতে সন্ ১৯৩৪ সালে ৫ই তারিখে আদালতের প্রকাশ্য নিলামে গৌড়ীয় মিশন পক্ষে অনন্ত বাসুদেব বন্দ্যোপাধ্যায় মহাশয় মিশন পক্ষে খরিদ করেন। উক্ত নিলামের গত ইংরাজী ১৬/০৬/১৯৩৪ তারিখে নদীয়ার জজ আদালতের মোহর যুক্ত সেল সার্টিফিকেট বা বয়নামা প্রাপ্ত হন। পরে পরমানন্দ বিদ্যারত্ন দিগর সাকিন ১২/০১ এ হাজরা রোড কলিকাতা ও কুঞ্জ বিহারী বিদ্যাভূষণ সাকিন ১৬ এ কলিপ্রসাদ চক্রবর্তী স্ট্রীট কলিকাতা বনাম অনন্ত বাসুদেব বন্দ্যোপাধ্যায় ওয়ফে ভক্তি প্রসাদ পুরি দিগর মধ্যে কলিকাতা মহামন্য হইকোট হইতে ১৯৪০ সালে ২১৫৯ নং মোকর্দমা ১৯৪৮ সালের ১৭ই ফেব্রুয়ারী তারিখে উভয়ের মধ্যে উক্ত সম্পত্তি লইয়া উক্ত মোকর্দমায় আপোষ মীমাংসায় চূড়ান্ত নিষ্পত্তিতে উক্ত সম্পত্তিতে উক্ত রেজিষ্ট্রিকৃত গৌড়ীয় মিশন সম্পূর্ণ রূপে নিবুঢ় স্বত্ত্ব প্রাপ্ত হন। উক্ত সম্পত্তিতে সর্বপ্রকার সুখ সুবিধার্থে কৃষ্ণনগর স্থিত রেজিষ্ট্রার গৌড়ীয় মিশনের অন্যতম শাখা শ্রীকুঞ্জ কুঠির গৌড়ীয় মঠের শ্রী শ্রী বিগ্রহগণের সেবা কার্যের সেবার্থে উক্ত সম্পত্তিতে যোল আনা রকমে স্বত্ত্ববান ও দখলীকার হন ও পরে অর. এস. সেটেলমেন্টে কৃষ্ণনগর স্থিত রেজিষ্ট্রিকৃত গৌড়ীয় মিশন পক্ষে শ্রীকুঞ্জকুঠিরের নামে

(প্রমাণঃ ..... ৩)



So-HP Holder  
Suparna Hunder

Auspan Dey

Male Mandal.

( ৩ )

রিকর্ড লিপিবদ্ধ হয়। এক্ষণে মঠের উন্নয়ন কল্পে এবং গ্রহীতাগণের আবেদনের পরিপ্রেক্ষিতে গত ইংরাজীর ১৬/১১/২০১৬ তারিখে শ্রীকৃষ্ণা গৌড়ীয় মঠ, ৭৭, তুলারাম বাগ, এলাহাবাদ, উত্তর প্রদেশ মিশনের কার্যকারী কমিটি'র সাধারণ সভা হইতে তপশীল বর্ণিত সম্পত্তি অত্র গ্রহীতাগণকে প্রতি কাঠা ১২,০০,০০০ টাকা মঃ বারো লক্ষ টাকা হিসাবে বিক্রয় করিবার জন্য সিদ্ধান্ত গৃহীত হয়। উক্ত সিদ্ধান্তের পরিপ্রেক্ষিতে অত্র গ্রহীতাগণ আর. টি. জি. এস. মাধ্যমে মিশনের নিজস্ব ব্যাঙ্ক এ্যাকাউন্টে মূল্যের সমুদয় অর্থ ৯,৮৩,৩৩৩ টাকা মঃ নয় লক্ষ তিরিশি হাজার তিন শত তেত্রিশ টাকা প্রেরণ করিলে উক্ত অর্থ প্রাপ্তি স্বীকারে আমি উক্ত গৌড়ীয় মিশনের পক্ষে বর্তমান সম্পাদক অত্র গ্রহীতাগণের বরাবর অত্র বিক্রয় কোবলা দলিল লিখিয়া দিয়া ও সহি সম্পাদন করিয়া দিয়া এতদ্বারা স্বীকার ও অঙ্গীকার করিতেছি যে বিক্রীত সম্পত্তিতে অত্র মিশনের যাহা কিছু স্বত্ত্ব স্বামীত্ব লভ্য হক দখল অধিকারাদি ছিল বা আছে তাহা অদ্য হইতে অত্র বিক্রয় কোবলা দলিলের বলে রদ, রোহিত ও লোপ পাইয়া সম্পূর্ণরূপে আপনাদের প্রতি নিবুঢ় স্বত্ত্বে বর্তিল ও অর্পিল। অদ্য হইতে আপনারা পশ্চিমবঙ্গ সরকার বাহাদুর সেরেস্ভায় ও স্থানীয় পৌরসভাতে আপনাদের নিজ নাম পত্তন করতঃ যথাক্রমে সন্ সন্ পশ্চিমবঙ্গ সরকার বাহাদুর সেরেস্ভায় খাজনাদি ও ট্যাক্সাদি আদায় দিয়া ও চেক দাখিলা ও রসিদাদি গ্রহণ করিয়া অত্র মিশনের যাবতীয় স্বত্ত্বে স্বত্ত্ববান/স্বত্ত্ববতী, মালেক ও ভোগ দখলীকার/দখলকারিনী হইয়া দান বিক্রয় সহ সর্বপ্রকার হস্তান্তর ও রূপান্তরকরণের ক্ষমতায়ুক্তে পুত্র-পৌত্রাদি ওয়ারিশ স্থলাভিষিক্ত উত্তরাধিকারীগণক্রমে চিরকালের নিমিত্তে যদৃচ্ছা দখল ভোগ করিতে থাকুন বা থাকিবেন তাহাতে কন্ডিন কালেও অত্র গৌড়ীয় মিশনের পরবর্ত্তী কোন স্থলাভিষিক্ত ব্যক্তি কোন প্রকার ওজরাপত্তি কি দাবী-দাওয়া করিতে পারিব না বা পারিবেক না করিলেও তাহা অত্র বিক্রয় কোবলার বলে সর্বত্র সর্বাদালতে বাতিল অগ্রাহ্য ও নামঞ্জুর হইবে। বিক্রীত সম্পত্তি দলিল দাতা ইতিপূর্বে অন্য কোন স্থানে কাহারো নিকট দান-বিক্রয়, হস্তান্তর-অবস্থান্তর কোন কিছু করেন নাই বা করা নাই বা কোন সরকারী বা বে-সরকারী সংস্থার নিকট দায়াবদ্ধ রাখিয়া কোন প্রকার ঋণ গ্রহণ করা নাই বা বিক্রয়ের নিমিত্তে আপনারা ব্যতীত অপর কাহারো সহিত বায়নানামা চুক্তিতে আবদ্ধ হই নাই। সম্পূর্ণ নির্দায়, নির্দোষ খাস মুক্তাবস্থায় থাকাকালীন আপনাদের বরাবর বিক্রয় করিয়া দিয়া চিরতরে নিঃস্বত্ত্ববান ও দখলহীন হইলাম। যদি অদ্যকার তারিখে সম্পাদিত বিক্রয় কোবলা দলিলে কোন প্রকার ভুলত্রুটি প্রকাশ পায় বা পাইয়া আপনাদের দখল ভোগের কোন প্রকার বাধা-বিঘ্ন ঘটে তাহা হইলে আপনাদের খরচায় তদনিমিত্তে আপনাদের খরচায় ভ্রম সংশোধনী দলিল করিয়া দিতে ওয়ারিশ উত্তরাধিকারীগণক্রমে চিরকালের নিমিত্তে বাধ্য রহিলাম।

এতদ্বর্থে সুস্থ শরীরে সরল মনে অপরের বিনা প্ররোচনায় জানিয়া, বুঝিয়া ও দলিলের মর্ম অবগত থাকিয়া নিজ নিজ নাম সহি সম্পাদন করিলাম।

- ইতি সন্ ১৪২৪ সালের ১৮ই বৈশাখ, ইংরাজীর ২রা মে, ২০১৭।

(স্বাক্ষরঃ ..... ৪)

Bhakti Sundar Samy  
Maha Mandal

Secretary  
GAUDIYA MISSION

Sup Holder

Suparna Halder,

Angan Day

Maha Mandal

(৪)

### বিক্রীত সম্পত্তির তপশীল পরিচয়

জেলা নদীয়া, সাবরেজিষ্ট্রী কৃষ্ণনগর থানা কোতয়ালীর এলাকাধীন হাল ৭ নম্বর তৌজিভুক্ত পরগণা উখড়া সামিল জে. এল. নম্বর ৯২, মৌজা কৃষ্ণনগর মধ্যে বর্তমান উপরিস্থ স্বত্ত্বের মালিক পঃ বঃ সরকার পক্ষে নদীয়া কালেকটর বাহাদুর সেরেস্তায় সাবেক ৪৪৩৪, এল. আর. ৩১৯০ নম্বর খতিয়ানভুক্ত, আর. এস. ২২০৭, এল. আর. ৩৫৬০ নম্বর দাগে ৩৬ শতক মধ্যে নিম্নলিখিত চৌহদ্দীভুক্ত ও মাপ মধ্যে ফাঁকা ৫৯০ বর্গফুট বা ১.৩৫২ শতক জমি মায় আকর আওলাতাদি যাতায়াতের সুখ সুবিধা ইজমেন্ট ও যাবতীয় স্বত্ত্বাদি সহ বিক্রীত হইল। যাহার কাত বার্ষিক হারাহারি খাজনা পশ্চিমবঙ্গ সরকার কর্তৃক যাহা নির্দ্ধারিত হইবে তাহা আপনারা গ্রহীতাগণ আদায় দিতে বাধ্য থাকিবেন। বিক্রীত সম্পত্তি কৃষ্ণনগর পৌরসভার ১৬ নম্বর ওয়ার্ডে অন্তর্গত ডি. এল. রায় রোড স্থিত ১ ও ২ নম্বর হোল্ডিংভুক্ত সম্পত্তি হইতেছে। প্রকাশ থাকে যে বিক্রীত সম্পত্তি নিজ সার্ভেয়ার দ্বারা পরিমাপ করিয়া এক প্রস্থ হাত নক্সা প্রস্তুত করিয়া অত্র দলিলের সহিত দাখিল করা হইল। উক্ত নক্সা অত্র দলিলের একাংশ বলিয়া গণ্য হইবে। উক্ত নক্সায় বিক্রীত সম্পত্তি লাল রঙ দ্বারা সীমানা চিহ্নিত করিয়া নির্দিষ্টকৃত করিয়া দেওয়া হইল।

জে. এল. নম্বর ৯২, মৌজা কৃষ্ণনগর

খতিয়ান নম্বর - সাবেক ৪৪৩৪, এল. আর. ৩১৯০ নম্বর

দাগ নম্বর

শ্রেণী

পরিমাণ

আর. এস. ২২০৭ (বাইশ শত সাত)

বাড়ী, বিক্রীত

১.৩৫২ শতক মঃ এক দশমিক তিন পাঁচ

এল. আর. ৩৫৬০ (পঁয়ত্রিশ শত ষাট)

অংশ ফাঁকা

দুই শতক সম্পত্তি বিক্রীত মাত্র।

জমি

বিক্রীত সম্পত্তির চৌহদ্দী :- উত্তরে গ্রহীতাগণের অত্র দাগের খরিদা জমি, দক্ষিণে গৌড়ীয় মিশন শ্রীকৃষ্ণ কুঠীর, পূর্বে ডি. এল. রায় রোড, পশ্চিমে গ্রহীতাগণের খরিদা সম্পত্তি, এই চৌহদ্দী মধ্যে বিক্রীত সম্পত্তি অবস্থিত হইতেছে।

বিক্রয় মূল্য বাবদ ৯,৮৩,৩৩৩ টাকা ইউনাইটেড ব্যাঙ্ক অফ ইণ্ডিয়া, বাগবাজার শাখার সেভিংস এ্যাকাউন্ট ০০৯০০১০০৫৭৬০৬ নম্বরে ইলেক্ট্রনিক্স পদ্ধতির মাধ্যমে গ্রহীতাগণের নিকট হইতে বুঝিয়া পাইয়াছি।

Bhakti Sundar Samyoni Malay

Secretary  
GAUDIYA MISSION

কোবলা দাতার স্বাক্ষর

(স্বাক্ষর: ..... ৬)



Bhakti Sundar Sangha

Secretary  
GAUDIYA MISSION

Suparna Holder

Suparna Dey

Malu Mondal.

( ৩ )

প্রকাশ থাকে যে অত্র দলিলের প্রদেয় রেভিনিউ মধ্যে ৫,০০০ টাকার নন-জুডিশিয়াল স্ট্যাম্প ও স্ট্যাম্প বাবদ বক্রী টাকা ব্যাঙ্ক ড্রাফট / ব্যাঙ্কার্স চেক / ই-পেমেন্ট মাধ্যমে প্রদান করা হইল।

আরো প্রকাশ থাকে যে অত্র দলিলের সহিত দাতা ও গ্রহীতাগণের প্রত্যায়িত রঙিন ছবি এবং দশ আঙুলের টিপ ছাপ প্রদান করা রহিল, যাহা অত্র দলিলের একাংশ বলিয়া গণ্য হইবে।

অত্র বিক্রয় কোবলা দলিল খানি পাঠ করিয়া দাতাকে শুনাইলাম ও বুঝাইলাম, উহাদের নির্দেশানুসারে আমাকর্তৃক ড্রাফট করা হইল।  
মুসাবিদা কারক ও পাঠক

Bishu Anand  
এ্যাডভোকেট

কৃষ্ণনগর জেলা জজ আদালত  
এনরোলমেন্ট নম্বর - WB/232/1993

ইসাদী -


১। SP. Madhaly  
Kunja Kuti Math  
Krishnagar, Nadia


২। Debabrata Ghosh  
Sanskara Para  
Ghuri

টাইপকারিকা -  
Pradip Datta.

প্রদীপ বসু  
রায়পাড়া, কৃষ্ণনগর, নদীয়া।

SITE PLAN ON R.S. PLOT NO. 2207 (PART) L.R. PLOT NO. 3560 (PART)  
 IN MOUZA KRISHNA NAGAR J.L. NO. 92 P.S. KRISHNA NAGAR  
 DIST. NADIA. WARD NO. 16 HOLDING NO. 1 & 2 AT D. L. ROY ROAD  
 UNDER KRISHNA NAGAR MUNICIPALITY. SCALE: 1" = 16'0"

SOLD AREA COLOURED IN RED. 

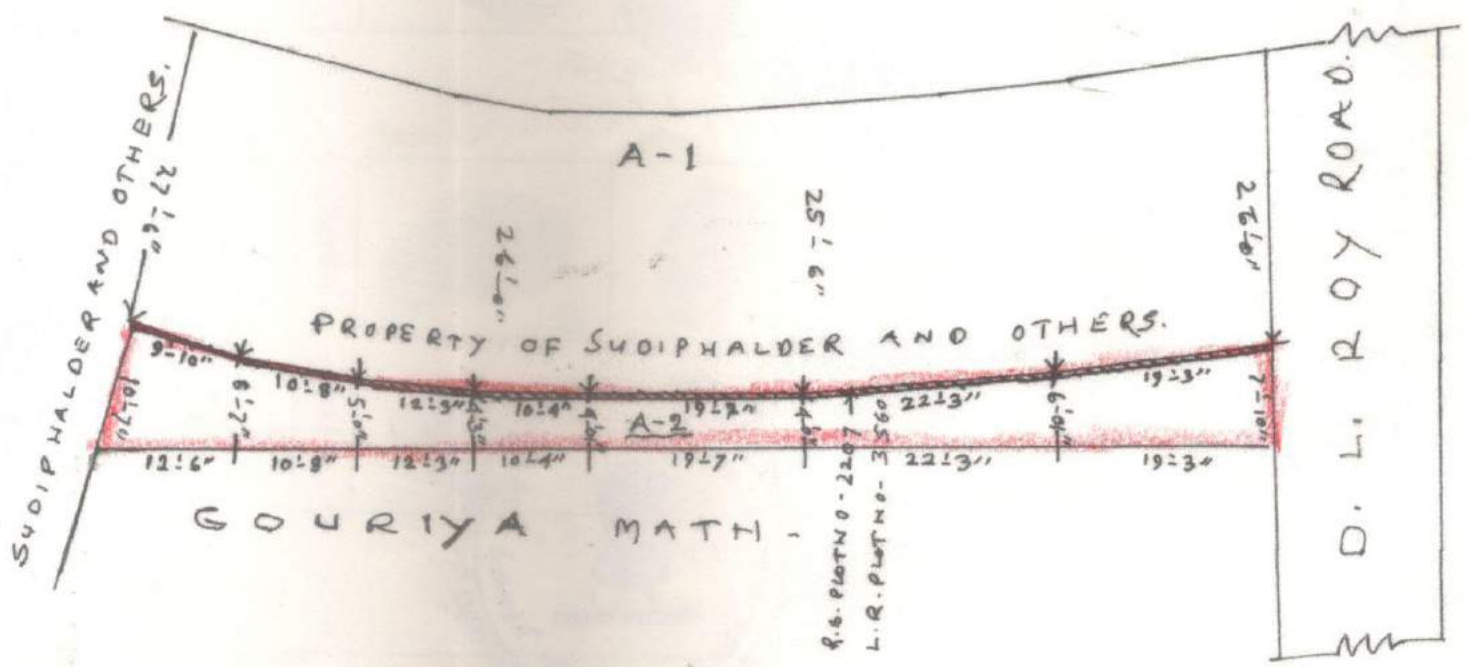

Bhakti Sundar Sanyal Maharaj

Secretary  
**GAUDIYA MISSION**

SCHEDULE OF LAND.

MOUZA	PLOT NO.	Khatian NO.	NAME OF VENDEE	SURVEY PLOT	AREA IN		
					CH	SFT	DEC.
KRISHNA NAGAR. J.L. NO-92	R.S. 2207 (PART)	R.S. 4434	SRI SUODIP HALDER. S/LATE MANICK CH. HALDER. SMT SUPARNA HALDER. W/O SRI SUODIP HALDER. SRI ARPAN ROY. S/O HIRENDRA LAL ROY. SMT MALA MONDAL. W/O ASHOK MONDAL.	A-2	13	5	1'352
	L.R. 3560 (P)	L.R. 3190			MARGLESS		

DRAWN BY

*Pramanik*

**PRASUN PRAMANIK**  
 Land Surveyor / Amin  
 W.B.S.E.V.E. Traind  
 Regn No. 2626007018/14



দলিল দাখিল কারক দাতা / গ্রহীতাগণের ছবি ও দশ আঙ্গুলের টিপ ছাপ :-

		বৃদ্ধাঙ্গুল	তজনী	মধ্যমা	অনামিকা	কনিষ্ঠা
ফটো	বামহাত					
	ডান হাত					

উপরের টিপ ছাপগুলি আমার দ্বারা প্রত্যায়িত হইল।

Bhakti Sunkar Sanyal Mahary



Suparna Halder

বামহাত					
ডান হাত					

উপরের টিপ ছাপগুলি আমার দ্বারা প্রত্যায়িত হইল।

Suparna Halder



Suparna Halder

বামহাত					
ডান হাত					

উপরের টিপ ছাপগুলি আমার দ্বারা প্রত্যায়িত হইল।

Suparna Halder



Suparna Halder

বামহাত					
ডান হাত					

উপরের টিপ ছাপগুলি আমার দ্বারা প্রত্যায়িত হইল।

Suparna Halder



দলিল দাখিল কারক দাতা / গ্রহীতাগণের ছবি ও দশ আঙ্গুলের টিপ ছাপ :-



Mala Mandal.

	বৃদ্ধাঙ্গুল	তর্জনী	মধ্যমা	অনামিকা	কনিষ্ঠা
বামহাত					
ডানহাত					

উপরের টিপ ছাপগুলি আমার দ্বারা প্রত্যায়িত হইল।

Mala Mandal.



ফটো

বামহাত					
ডানহাত					


উপরের টিপ ছাপগুলি আমার দ্বারা প্রত্যায়িত হইল।



ফটো

বামহাত					
ডানহাত					

উপরের টিপ ছাপগুলি আমার দ্বারা প্রত্যায়িত হইল।

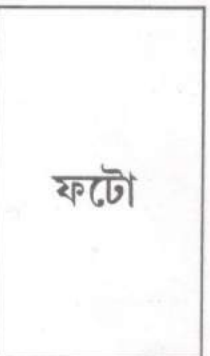

ফটো

বামহাত					
ডানহাত					

উপরের টিপ ছাপগুলি আমার দ্বারা প্রত্যায়িত হইল।

ভারতের নির্বাচন কমিশন  
 পরিচয় পত্র  
 ELECTION COMMISSION OF INDIA  
 IDENTITY CARD

IUE2278703




নির্বাচকের নাম : ভক্তি সুন্দর সন্যাসী  
 Elector's Name : Bhakti Sundar Sanyasi Maharaj  
 পিতার নাম : মৃত্যুঞ্জয় মাইতি  
 Father's Name : Mritunjoy Maiti  
 লিঙ্গ/Sex : পুং M  
 জন্ম তারিখ  
 Date of Birth : 07/12/1958

*Bhakti Sundar Sanyasi Maharaj*  
 Secretary  
 GAUDIYA MISSION

IUE2278703

ঠিকানা:  
 16/A, কালিপ্রসাদ চক্রবর্তী স্ট্রীট, কলকাতা সিটি কর্পোরেশন  
 ৩০-শি, শ্যামপুকুর, কলকাতা-700003

Address:  
 16/A, KALIPROSAD CHAKRABARTY  
 STREET, KOLKATA MUNICIPAL  
 CORPORATION, SHYAMPUR, KOLKATA  
 A-700003

Date: 10/07/2013 

166-শাখা শ্যামপুকুর নির্বাচন অঞ্চলের নির্বাচন নিয়ন্ত্রক  
 আনুষ্ঠানিকভাবে স্বাক্ষরিত  
 Facsimile Signature of the Electoral  
 Registration Officer for  
 166-Shyampur Constituency

নিয়ন্ত্রক পরিচালিত হলে মূল চিত্রস্বরূপ স্মারকটি বিবেচিত হবে এবং তাই  
 সন্যাসী মূল স্মারক পরিচালনার ক্ষেত্রে মূল স্মারকটি হলে এই  
 পরিচালনা স্মারকটি উল্লেখ করুন।  
 In case of change in address mention this Card No.  
 in the relevant Form for including your name in the  
 roll at the changed address and to obtain the card  
 with same number.





# GAUDIYA MISSION

(Registered under Act XXI of 1860)

Head Office :  
SRI GAUDIYA MATH  
16A, K. P. C. Street,  
P. O. - Bagbazar,  
Kolkata-700 003.



Phone : (033) 2554-4155  
2543-1387

Fax : (033) 2554-4155  
e-mail : gaudiya@gaudiyamission.org  
Visit us : www.gaudiyamission.org

Ref.....

Date.....

Extract of the minute of the meeting with the members of Governing body of Gaudiya Mission held on Wednesday 16<sup>th</sup> day of November, 2016, at 8.00 AM, at Sri Rupa Gaudiya Math, 77, Tularam Bagh, Allahabad (U.P)

" Resolved unanimously a land property of Sri Kunja Kutir Math, Krishnanagar measuring 590 SQ/ft (Approx) at the North side is proposed to be transferred Sri Sudip Halder & others for construction of housing flat which is adjacent to Math, in consideration of Rs.12,00,000/- per katha to bear the cost of construction of the boundary wall of the said Math.

All the members accepted the proposal.

It is further resolved that Sripad B.S.Sanyasi Maharaj, Secretary is authorized to execute the sale deed on behalf of Gaudiya Mission.

L.T.I Of  
B.S.Paribrajak Maharaj,  
President & Acharya of Gaudiya Mission.  
By the pen of

Secretary,  
Gaudiya Mission.

Bhakti Sunder Sanyasi  
Maharaj  
Secretary  
GAUDIYA MISSION



PERMANENT ACCOUNT NUMBER  
AAATG5007B

NAME  
GAUDIYA MISSION

DATE OF INCORPORATION INFORMATION  
26-03-1940

Commissioner of Income Tax (Sd/-)  
COMMISSIONER OF INCOME TAX (Sd/-) KARNATAKA

Bhakti Sundar Sanyal Mahary  
Secretary  
GAUDIYA MISSION

इस कार्ड के लो / मिल जाने पर कृपया जारी करने वाले प्राधिकारी को सूचित / वापस कर दें।  
संयुक्त आयकर आयुक्त (बढ़ती एवं तकनीकी),  
पी-7,  
चौदरी स्क्वायर,  
कलकत्ता - 700 069.

In case this card is lost/found, kindly inform/return to the issuing authority :  
Joint Commissioner of Income-tax (Systems & Technical),  
P-7,  
Chowringhee Square,  
Calcutta - 700 069.



Bhakti Sundar Sanyal Mahary  
Secretary  
GAUDIYA MISSION





Duplicate

ভারতের নির্বাচন কমিশন

পরিচয় পত্র  
ELECTION COMMISSION OF INDIA  
IDENTITY CARD

DMB1627736



নির্বাচকের নাম : সুদীপ হালদার  
 Elector's Name : Sudip Haldar  
 পিতার নাম : মানিক হালদার  
 Father's Name : Manik Haldar  
 লিঙ্গ/সেক্স : পুরুষ M  
 জন্ম তারিখ :  
 Date of Birth : XX/XX/1975

Sudip Halda

DMB1627736

ঠিকানা:  
সেতাবা নগর রোড, কৃষ্ণনগর, কোচবিহার, নদীয়া,  
741101

Address:  
NADIAR PARA ROAD, KRISHNANAGAR,  
KOTWALI, NADIA, 741101

সুদীপ হালদার

Date: 21/02/2011

83- কৃষ্ণনগর উত্তর বিধানসভা কেন্দ্রের নির্বাচক নিবন্ধন  
আধিকারিকের স্বাক্ষরকৃত অনুলিপি  
Facsimile Signature of the Electoral  
Registration Officer for  
83-Krishnanagar Uttar Constituency

নিবন্ধন পরিচালক হলে মাত্র দুইবার মাত্রই সঠিক নম্বর ও একটি  
স্বাক্ষর মাত্র। যদি পরিবর্তন করা হয় তবে সঠিক নম্বর  
-বিবরণীর একটি প্রতিলিপি  
In case of change in address mention this Card No.  
in the relevant Form for including your name in the  
roll at the changed address and to obtain the card  
with same number.

080907



आयकर विभाग  
आयकर विभाग



सर्वे सत्यमेव जयते  
आयकर विभाग

SUDIP HALDER  
MANICK CHANDRA HALDER  
15/10/1977  
Permanent Account Number  
ABPPH8065A



Sudip Halder  
Signature

Sudip Halder





आयकर विभाग  
INCOME TAX DEPARTMENT



भारत सरकार  
GOVT. OF INDIA

SUPARNA HALDER

TAMAL BANERJEE

03/12/1988

Permanent Account Number  
AGRPH1451R

*Suparna Halder*

Signature



07/07/2011

*Suparna Halder*





ভারতের নির্বাচন কমিশন

পরিচয় পত্র

ELECTION COMMISSION OF INDIA  
IDENTITY CARD

FKH1670520



নির্বাচকের নাম : সুপার্না হালদার  
 Elector's Name : Suparna Halder  
 স্বামীর নাম : সুদীপ হালদার  
 Husband's Name : Sudip Halder  
 লিঙ্গ/সেক্স : জি / F  
 জন্ম তারিখ : 03/12/1988  
 Date of Birth

FKH1670520

পিকান:

গেজেট পাবনা গেজেট, কৃষ্ণনগর, কোচবিহার,  
নম্বর: 741101

Address:

Neder Para Road, Krishnanagar, KOTWAL  
NADIA-741101

Date: 01/01/2017

83 - কৃষ্ণনগর উত্তর বিধানসভা কেন্দ্রের নির্বাচন  
অফিসারের স্বাক্ষর করা হল।

Facsimile Signature of the Electoral  
Registration Officer for

83 - Krishnanagar Uttar Constituency

বিধান পরিবর্তন হলে নতুন বিধানসভা কেন্দ্রের নির্বাচন  
ফর্মটিতে এ নাম পরিবর্তন করা হবে।

In case of change in address mention this Card No.  
in the relevant Form for including your name in the  
roll at the changed address and to obtain the card  
with same number

79 / 608

Suparna Halder





आयकर विभाग  
INCOME TAX DEPARTMENT



भारत सरकार  
GOVT. OF INDIA

ARPAN DEY

HIRENDRALAL DEY

16/12/1974  
Permanent Account Number  
BGMPD6235R

Signature



20122011

Arpan Dey





ELECTION COMMISSION OF INDIA

ভারতের নির্বাচন কমিশন

IDENTITY CARD  
পরিচয় পত্র

WB / 11 / 075 / 282319



Elector's Name  
নির্বাচকের নাম

Dey Arpan  
দে অর্পন

Father/Mother/  
Husband's Name  
পিতা/মাতা/স্বামীর নাম

Hirendralal  
হীরেন্দ্রলাল

Sex  
লিঙ্গ

M

Age as on 1.1.1995  
১.১.১৯৯৫-এ বয়স

20

২০

Address

Ananta Hari Mitra Lane, Krishnagar,  
Ward No-13, Kotwali, Nadia.

ঠিকানা

অনন্ত হরি মিত্র লেন, কৃষ্ণনগর,  
ওয়ার্ড নং-১৩, কোতওয়ালী, নদীয়া।

Facsimile Signature  
Electoral Registration Officer

নির্বাচক-নিবন্ধন আধিকারিক

For 075 -Krishnagar East  
Assembly Constituency

০৭৫ -কৃষ্ণনগর পূর্ব  
বিধানসভা নির্বাচন ক্ষেত্র

Place Krishnagar

স্থান কৃষ্ণনগর

Date 31.05.95

তারিখ ৩১.০৫.৯৫

*Arpan Dey*







ELECTION COMMISSION OF INDIA

ভারতের নির্বাচন কমিশন

IDENTITY CARD

DMB2397057

পরিচয় পত্র

Duplicate

প্রতিরূপ



Elector's Name Mala Mandal

নির্বাচকের নাম মালা মন্ডল

Husband's Name Ashoke Mandal

স্বামীর নাম অশোক মন্ডল

Sex F

লিঙ্গ স্ত্রী

Age as on 1.1.2005 44

১.১.২০০৫-এ বয়স ৪৪

*Mala Mandal*



Address:

Pallishree Lane , Word No - 16 Kotawali Nadia 741101

ঠিকানা :

পল্লিশ্রী লেন, ওয়ার্ড নং-১৬ কোতাবলী নদীয়া ৭৪১১০১

*Mala Mandal*

Facsimile Signature  
Electoral Registration Officer

নির্বাচক নিবন্ধন অধিকারিক

Assembly Constituency: 75-Krishnagar East

বিধানসভা নির্বাচন কেন্দ্র : ৭৫-কৃষ্ণনগর পূর্ব

District:Nadia

জেলা: নদীয়া

Date: 07.10.2005

তারিখ: ০৭.১০.২০০৫

0700246



स्थायी लेखा संख्या /PERMANENT ACCOUNT NUMBER

AFUPM0057Q



नाम /NAME  
MALA MANDAL

पिता का नाम /FATHER'S NAME  
PURNA CHANDRA MANNA

जन्म तिथि /DATE OF BIRTH  
16-10-1959

*Mala Mandal*

हस्ताक्षर /SIGNATURE

*CB Mas*

*Mala Mandal*

आयकर आयुक्त, प.ब.-111

COMMISSIONER OF INCOME-TAX, W.B. - III



इस कार्ड के खो / मिल जाने पर कृपया जारी करने  
वाले प्राधिकारी को सूचित / वापस कर दें  
संयुक्त शायकर आयुक्त(पद्धति एवं तकनीकी),  
पी-7,  
चौरंगी स्क्वायर,  
कलकत्ता - 700 069.

In case this card is lost/found, kindly inform/return to  
the issuing authority :  
Joint Commissioner of Income-tax(Systems & Technical),  
P-7,  
Chowringhee Square,  
Calcutta- 700 069.





## Major Information of the Deed

Deed No :	I-1302-03187/2017	Date of Registration	02/05/2017
Query No / Year	1302-1000152238/2017	Office where deed is registered	
Query Date	28/04/2017 3:11:30 PM	A.D.S.R. KRISHNANAGAR, District: Nadia	
Applicant Name, Address & Other Details	Sudip Halder Thana : Krishnanagar, District : Nadia, WEST BENGAL, Mobile No. : 9046734515, Status :Buyer/Claimant		
Transaction	Additional Transaction		
[0101] Sale, Sale Document	[4308] Other than Immovable Property, Agreement [No of Agreement : 1]		
Set Forth value	Market Value		
Rs. 9,83,333/-	Rs. 13,11,030/-		
Stampduty Paid(SD)	Registration Fee Paid		
Rs. 78,672/- (Article:23)	Rs. 13,117/- (Article:A(1), E)		
Remarks	Received Rs. 50/- ( FIFTY only ) from the applicant for issuing the assement slip.(Urban area)		

### Land Details :




District: Nadia, P.S:- Krishnanagar, Municipality: KRISHNANAGAR, Road: D.L. Roy Road, Mouza: Krishnagar, Ward No: 16, Holding No:1 2

Sch No	Plot Number	Khatian Number	Land Use		Area of Land	SetForth Value (In Rs.)	Market Value (In Rs.)	Other Details
			Proposed	ROR				
L1	LR-3560	LR-3190	Viti	Bari	1.352 Dec	9,83,333/-	13,11,030/-	Property is on Road Adjacent to Metal Road,
<b>Grand Total :</b>					<b>1.352Dec</b>	<b>9,83,333 /-</b>	<b>13,11,030 /-</b>	








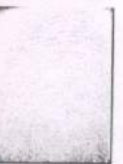
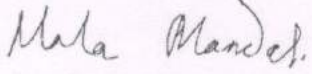
### Seller Details :

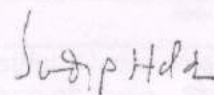SI No	Name,Address,Photo,Finger print and Signature
1	<b>GAUDIYA MISSION</b> Sri Gaudiya Math 16 A K P C Street, P.O:- Bagbazar, P.S:- Shyampukur, District:-Kolkata, West Bengal, India, PIN - 700003 PAN No.:AAATG5007BStatus :Organization, Executed by: Representative

### Buyer Details :

SI No	Name,Address,Photo,Finger print and Signature			
1	Name	Photo	Finger Print	Signature
	<b>Shri Sudip Halder</b> Son of Late Manik Chandra Halder Executed by: Self, Date of Execution: 02/05/2017 , Admitted by: Self, Date of Admission: 02/05/2017 ,Place : Office			
		02/05/2017	LTI 02/05/2017	02/05/2017
	Son of Late Manik Chandra Halder Sex: Male, By Caste: Hindu, Occupation: Business, Citizen of: India, PAN No.:ABPPH8065AStatus :Individual			

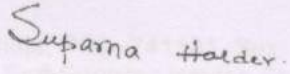

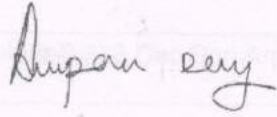Name	Photo	Finger Print	Signature
<b>Smt Suparna Halder</b> Wife of Shri Sudip Halder Executed by: Self, Date of Execution: 02/05/2017 , Admitted by: Self, Date of Admission: 02/05/2017 ,Place : Office	 <small>02/05/2017</small>	 <small>LTI 02/05/2017</small>	 <small>02/05/2017</small>
Wife of Shri Sudip Halder Sex: Female, By Caste: Hindu, Occupation: Business, Citizen of: India, PAN No.:AGRPH1451RStatus :Individual			
Name	Photo	Finger Print	Signature
<b>Shri Arpan Dey</b> Son of Shri Hirendralal Dey Executed by: Self, Date of Execution: 02/05/2017 , Admitted by: Self, Date of Admission: 02/05/2017 ,Place : Office	 <small>02/05/2017</small>	 <small>LTI 02/05/2017</small>	 <small>02/05/2017</small>
Son of Shri Hirendralal Dey Sex: Male, By Caste: Hindu, Occupation: Business, Citizen of: India, PAN No.:BGMPD6235RStatus :Individual			
Name	Photo	Finger Print	Signature
<b>Smt Mala Mondal</b> Wife of Shri Ashok Mondal Executed by: Self, Date of Execution: 02/05/2017 , Admitted by: Self, Date of Admission: 02/05/2017 ,Place : Office	 <small>02/05/2017</small>	 <small>LTI 02/05/2017</small>	 <small>02/05/2017</small>
Wife of Shri Ashok Mondal Sex: Female, By Caste: Hindu, Occupation: House wife, Citizen of: India, PAN No.:AFUPM0057QStatus :Individual			

**Representative Details :**

Sl No	Name,Address,Photo,Finger print and Signature		
Name	Photo	Finger Print	Signature
<b>Bhakti Sundar Sannyasi (Presentant)</b> Son of Mrityunjay Sannyasi Date of Execution - 02/05/2017, , Admitted by: Self, Date of Admission: 02/05/2017, Place of Admission of Execution: Office	 <small>May 2 2017 12:08PM</small>	 <small>LTI 02/05/2017</small>	 <small>02/05/2017</small>
Krishnagar, P.O:- Krishnagar, P.S:- Krishnanagar, Krishnanagar, District:-Nadia, West Bengal, India, PIN - 741101, Sex: Male, By Caste: Hindu, Occupation: Others, Citizen of: India, Status : Representative, Representative of : GAUDIYA MISSION (as sampadak)			



**Details :**

Name & address	
Sankha Bhaduri son of Shri Jyotsna Kumar Bhaduri Sasthitala, P.O:- Krishnagar, P.S:- Krishnanagar, District:-Nadia, West Bengal, India, PIN - 741101, Sex: Male, By Caste: Hindu, Occupation: Law Clerk, Citizen of: India, Identifier Of Shri Sudip Halder, Smt Suparna Halder, Shri Arpan Dey, Smt Mala Mondal, Bhakti Sundar Sannyasi	
<i>Sankha Bhaduri</i>	02/05/2017

Transfer of property for L1		
SI.No	From	To. with area (Name-Area)
1	GAUDIYA MISSION	Shri Sudip Halder-0.338 Dec, Smt Suparna Halder-0.338 Dec, Shri Arpan Dey-0.338 Dec, Smt Mala Mondal-0.338 Dec


**Land Details as per Land Record**

District: Nadia, P.S:- Krishnanagar, Municipality: KRISHNANAGAR, Road: D.L. Roy Road, Mouza: Krishnagar, Ward No: 16, Holding No:1 2

Sch No	Plot & Khatian Number	Details Of Land
L1	LR Plot No:- 3560(Corresponding RS Plot No:- 2207), LR Khatian No:- 3190	Owner:রিজেস্টার্ড গৌড়ীয় মিশন পক্ষে, Gurdian:সহ সম্পাদক শ্রী, Address:ভববন্ধু হিঁদ দাস ভক্তি সৌরভ পি:-ভক্তি সিদ্ধলাত সরসবতী গোস্বামী গৌড়ীয় মঠ, বাগবাজার, কলি-3, Classification:বাড়ী, Area:0.28750000 Acre,

**Endorsement For Deed Number : I - 130203187 / 2017****On 28-04-2017****Certificate of Market Value(WB PUVI rules of 2001)**

Certified that the market value of this property which is the subject matter of the deed has been assessed at Rs 13,11,030/-

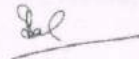

**Kashikanta Sarkar**  
ADDITIONAL DISTRICT SUB-REGISTRAR  
OFFICE OF THE A.D.S.R. KRISHNANAGAR

Nadia, West Bengal

**On 02-05-2017****Certificate of Admissibility(Rule 43,W.B. Registration Rules 1962)**

Admissible under rule 21 of West Bengal Registration Rule, 1962 duly stamped under schedule 1A, Article number : 23 of Indian Stamp Act 1899.



T 2187/17

**Admission of Execution (Under Section 52 & Rule 22A(3) 46(1), W.B. Registration Rules, 1962)**

Presented for registration at 11:50 hrs on 02-05-2017, at the Office of the A.D.S.R. KRISHNANAGAR by Bhakti Sundar Sannyasi ..

**Admission of Execution ( Under Section 58, W.B. Registration Rules, 1962 )**

Execution is admitted on 02/05/2017 by 1. Shri Sudip Halder, Son of Late Manik Chandra Halder, Nediarpada, P.O: Krishnagar, Thana: Krishnagar, , City/Town: KRISHNANAGAR, Nadia, WEST BENGAL, India, PIN - 741101, by caste Hindu, by Profession Business, 2. Smt Suparna Halder, Wife of Shri Sudip Halder, Nediarpada, P.O: Krishnagar, Thana: Krishnagar, , City/Town: KRISHNANAGAR, Nadia, WEST BENGAL, India, PIN - 741101, by caste Hindu, by Profession Business, 3. Shri Arpan Dey, Son of Shri Hirendralal Dey, Anantahari Mitra Road, Nediarpada, P.O: Krishnagar, Thana: Krishnagar, , City/Town: KRISHNANAGAR, Nadia, WEST BENGAL, India, PIN - 741101, by caste Hindu, by Profession Business, 4. Smt Mala Mondal, Wife of Shri Ashok Mondal, Pallsree Lane, P.O: Krishnagar, Thana: Krishnagar, , City/Town: KRISHNANAGAR, Nadia, WEST BENGAL, India, PIN - 741101, by caste Hindu, by Profession House wife

Indetified by Shri Sankha Bhaduri, , Son of Shri Jyotsna Kumar Bhaduri, Sasthitala, P.O: Krishnagar, Thana: Krishnagar, , Nadia, WEST BENGAL, India, PIN - 741101, by caste Hindu, by profession Law Clerk

**Admission of Execution ( Under Section 58, W.B. Registration Rules, 1962 ) [Representative]**

Execution is admitted on 02-05-2017 by Bhakti Sundar Sannyasi, sampadak, GAUDIYA MISSION, Sri Gaudiya Math 16 A K P C Street, P.O:- Bagbazar, P.S:- Shyampukur, District:-Kolkata, West Bengal, India, PIN - 700003

Indetified by Shri Sankha Bhaduri, , Son of Shri Jyotsna Kumar Bhaduri, Sasthitala, P.O: Krishnagar, Thana: Krishnagar, , Nadia, WEST BENGAL, India, PIN - 741101, by caste Hindu, by profession Law Clerk

**Payment of Fees**

Certified that required Registration Fees payable for this document is Rs 13,117/- ( A(1) = Rs 13,110/- ,E = Rs 7/- ) and Registration Fees paid by Cash Rs 0/-, by online = Rs 13,117/-  
Description of Online Payment using Government Receipt Portal System (GRIPS), Finance Department, Govt. of WB Online on 02/05/2017 11:13AM with Govt. Ref. No: 192017180007906071 on 02-05-2017, Amount Rs: 13,117/-, Bank: State Bank of India ( SBIN0000001), Ref. No. IK00EENSL3 on 02-05-2017, Head of Account 0030-03-104-001-16

**Payment of Stamp Duty**

Certified that required Stamp Duty payable for this document is Rs. 78,672/- and Stamp Duty paid by Stamp Rs 5,000/-, by online = Rs 73,672/-  
Description of Stamp  
1. Stamp: Type: Court Fees, Amount: Rs. 10/-  
2. Stamp: Type: Impressed, Serial no 1651, Amount: Rs.5,000/-, Date of Purchase: 27/04/2017, Vendor name: M Mukherjee  
Description of Online Payment using Government Receipt Portal System (GRIPS), Finance Department, Govt. of WB Online on 02/05/2017 11:13AM with Govt. Ref. No: 192017180007906071 on 02-05-2017, Amount Rs: 73,672/-, Bank: State Bank of India ( SBIN0000001), Ref. No. IK00EENSL3 on 02-05-2017, Head of Account 0030-02-103-003-02

**Kashikanta Sarkar**  
**ADDITIONAL DISTRICT SUB-REGISTRAR**  
**OFFICE OF THE A.D.S.R. KRISHNANAGAR**  
**Nadia, West Bengal**

OFFICE OF THE A.D.S.R. KRISHNANAGAR  
West Bengal



State of Registration under section 60 and Rule 69.

Registered in Book - I

Volume number 1302-2017, Page from 53241 to 53265  
being No 130203187 for the year 2017.



Digitally signed by KASHI KANTA  
SARKAR  
Date: 2017.05.02 16:06:53 +05:30  
Reason: Digital Signing of Deed.

*Kashi Kanta Sarkar*

(Kashikanta Sarkar) 02/05/2017 16:06:52  
ADDITIONAL DISTRICT SUB-REGISTRAR  
OFFICE OF THE A.D.S.R. KRISHNANAGAR  
West Bengal.

(This document is digitally signed.)