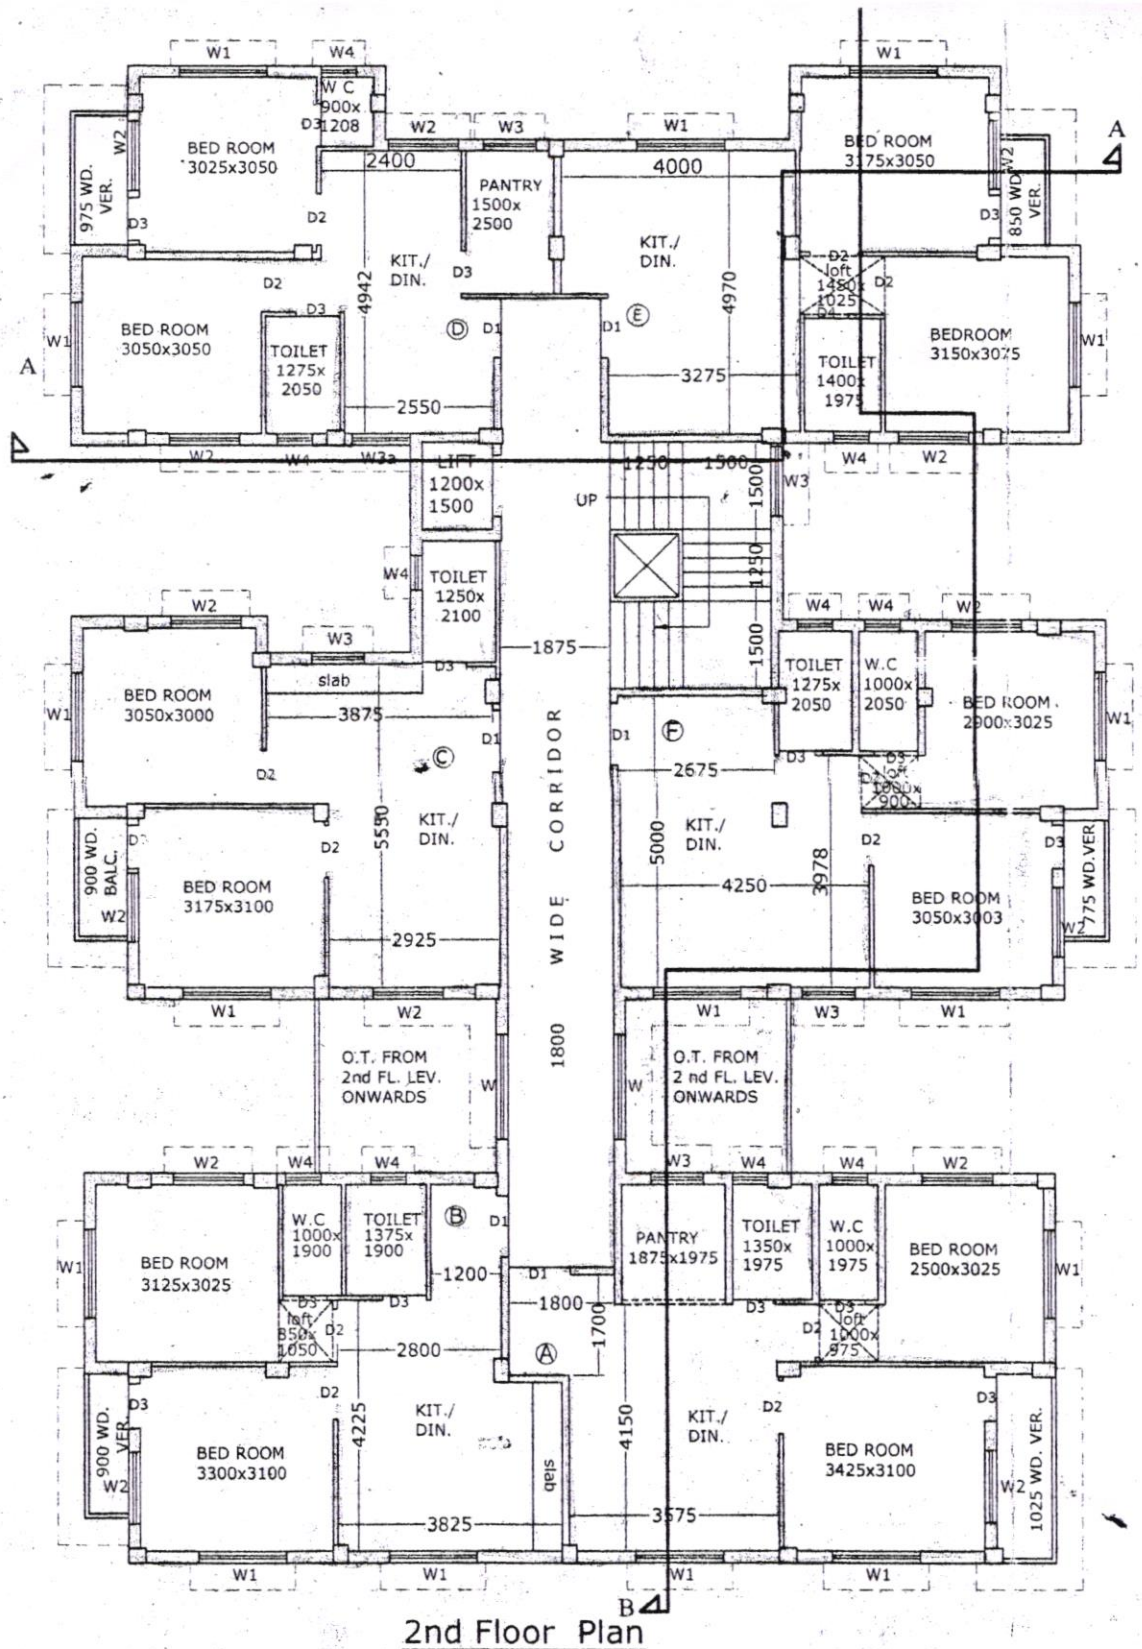
BED ROOM 3025x3050
W C 900x 1208
PANTRY 1500x 2500
KIT./ DIN.
BED ROOM 3175x3050
BED ROOM 3050x3050
TOILET 1275x 2050
BEDROOM 3150x3075
TOILET 1400x 1975
LIFT 1200x 1500
UP
TOILET 1250x 2100
BED ROOM 3050x3000
slab
TOILET 1275x 2050
W.C 1000x 2050
BED ROOM 2900x3025
BED ROOM 3175x3100
BED ROOM 3050x3003
O.T. FROM 2nd FL. LEV. ONWARDS
1800 WIDE CORRIDOR
W.C 1000x 1900
TOILET 1375x 1900
PANTRY 1875x1975
TOILET 1350x 1975
W.C 1000x 1975
BED ROOM 2500x3025
BED ROOM 3125x3025
BED ROOM 3300x3100
BED ROOM 3425x3100
975 WD. VER.
900 WD. BALC.
900 WD. VER.
850 WD. VER.
775 WD.VER.
1025 WD. VER.
2nd Floor Plan