
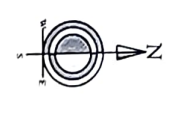


SITE PLAN SHOWN IN FAVOR OF MITRATA DEVELOPER WITH ITS LATITUDE & LONGITUDE.

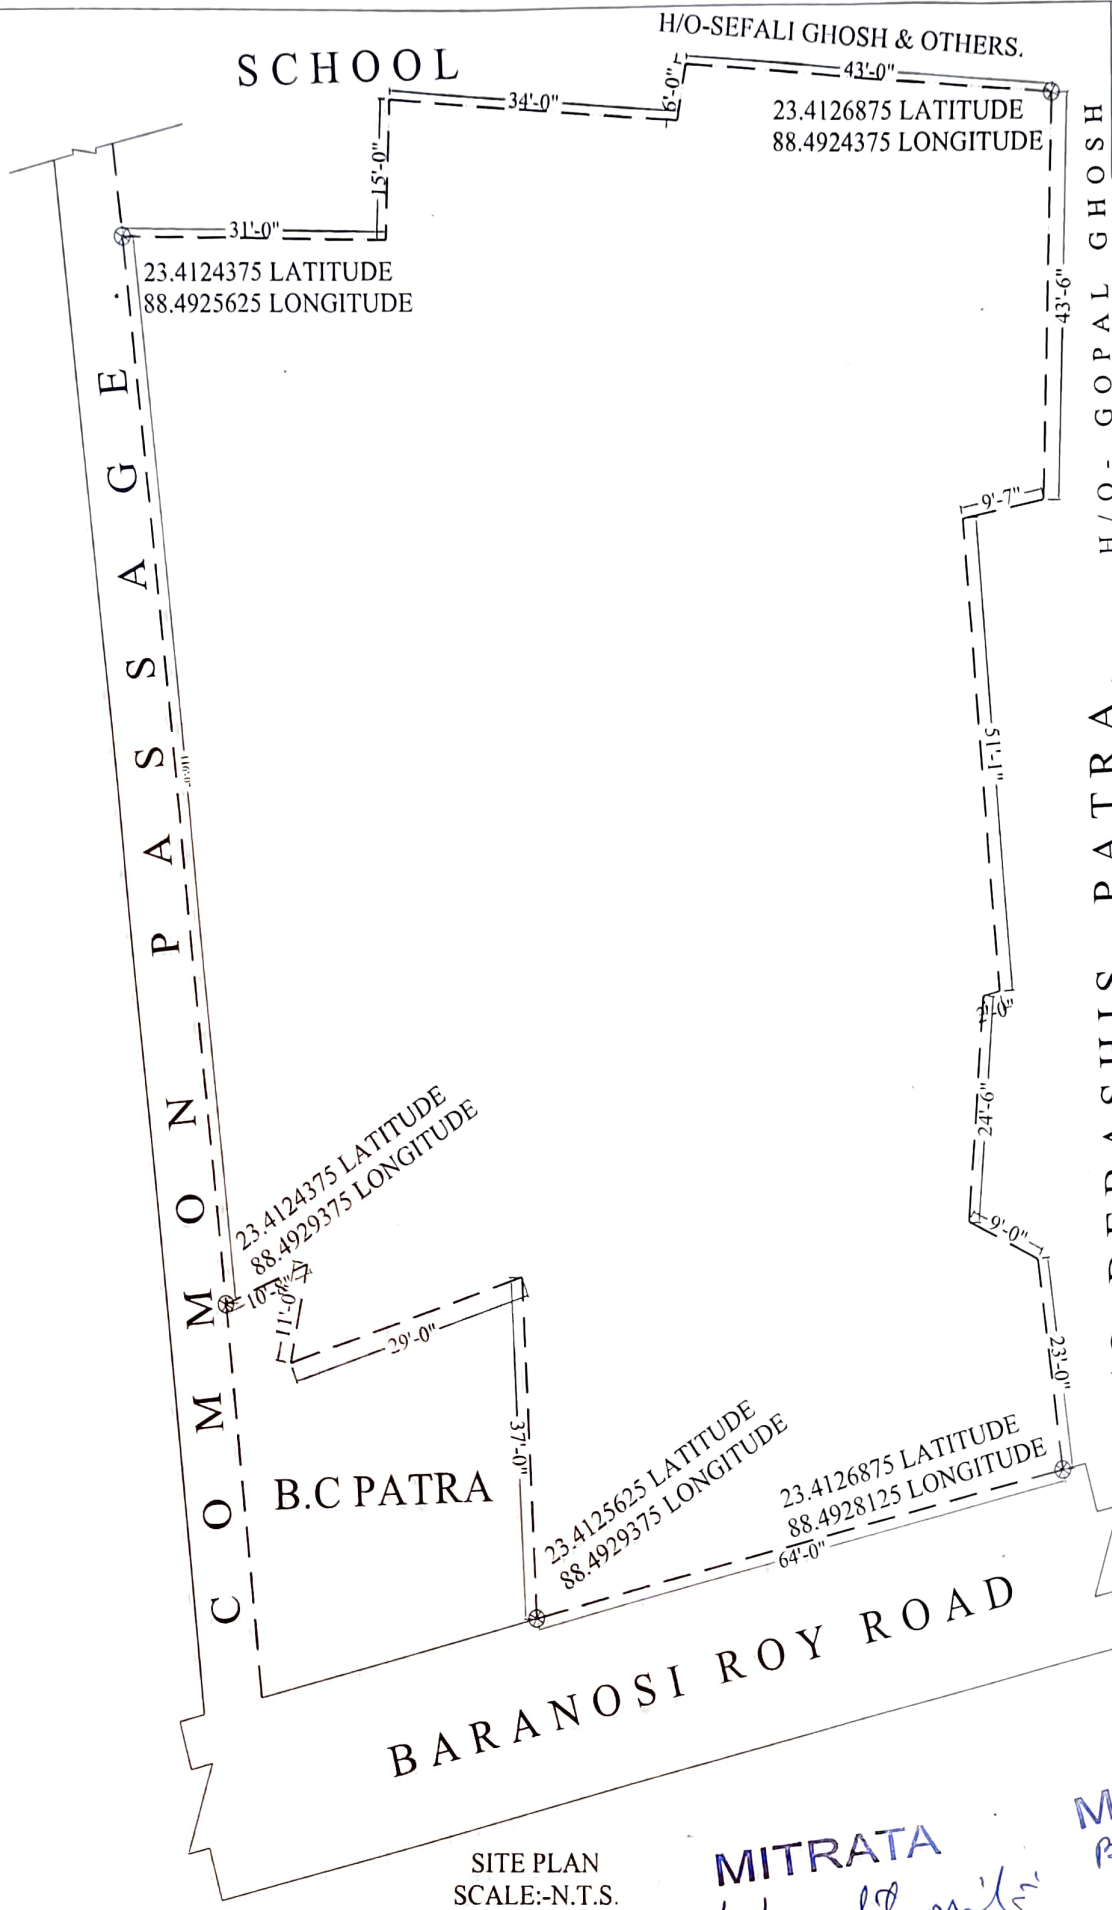

23.4124375 LATITUDE
88.4925625 LONGITUDE

H/O-SEFALI GHOSH & OTHERS.
23.4126875 LATITUDE
88.4924375 LONGITUDE

23.4124375 LATITUDE
88.4929375 LONGITUDE

B.C PATRA

23.4125625 LATITUDE
88.4929375 LONGITUDE

23.4126875 LATITUDE
88.4928125 LONGITUDE

SITE PLAN
SCALE:-N.T.S.

MITRATA
Debabrata Mitra
Partner

MITRATA
Bejoy Biswas
Partner