


**Location Plan**

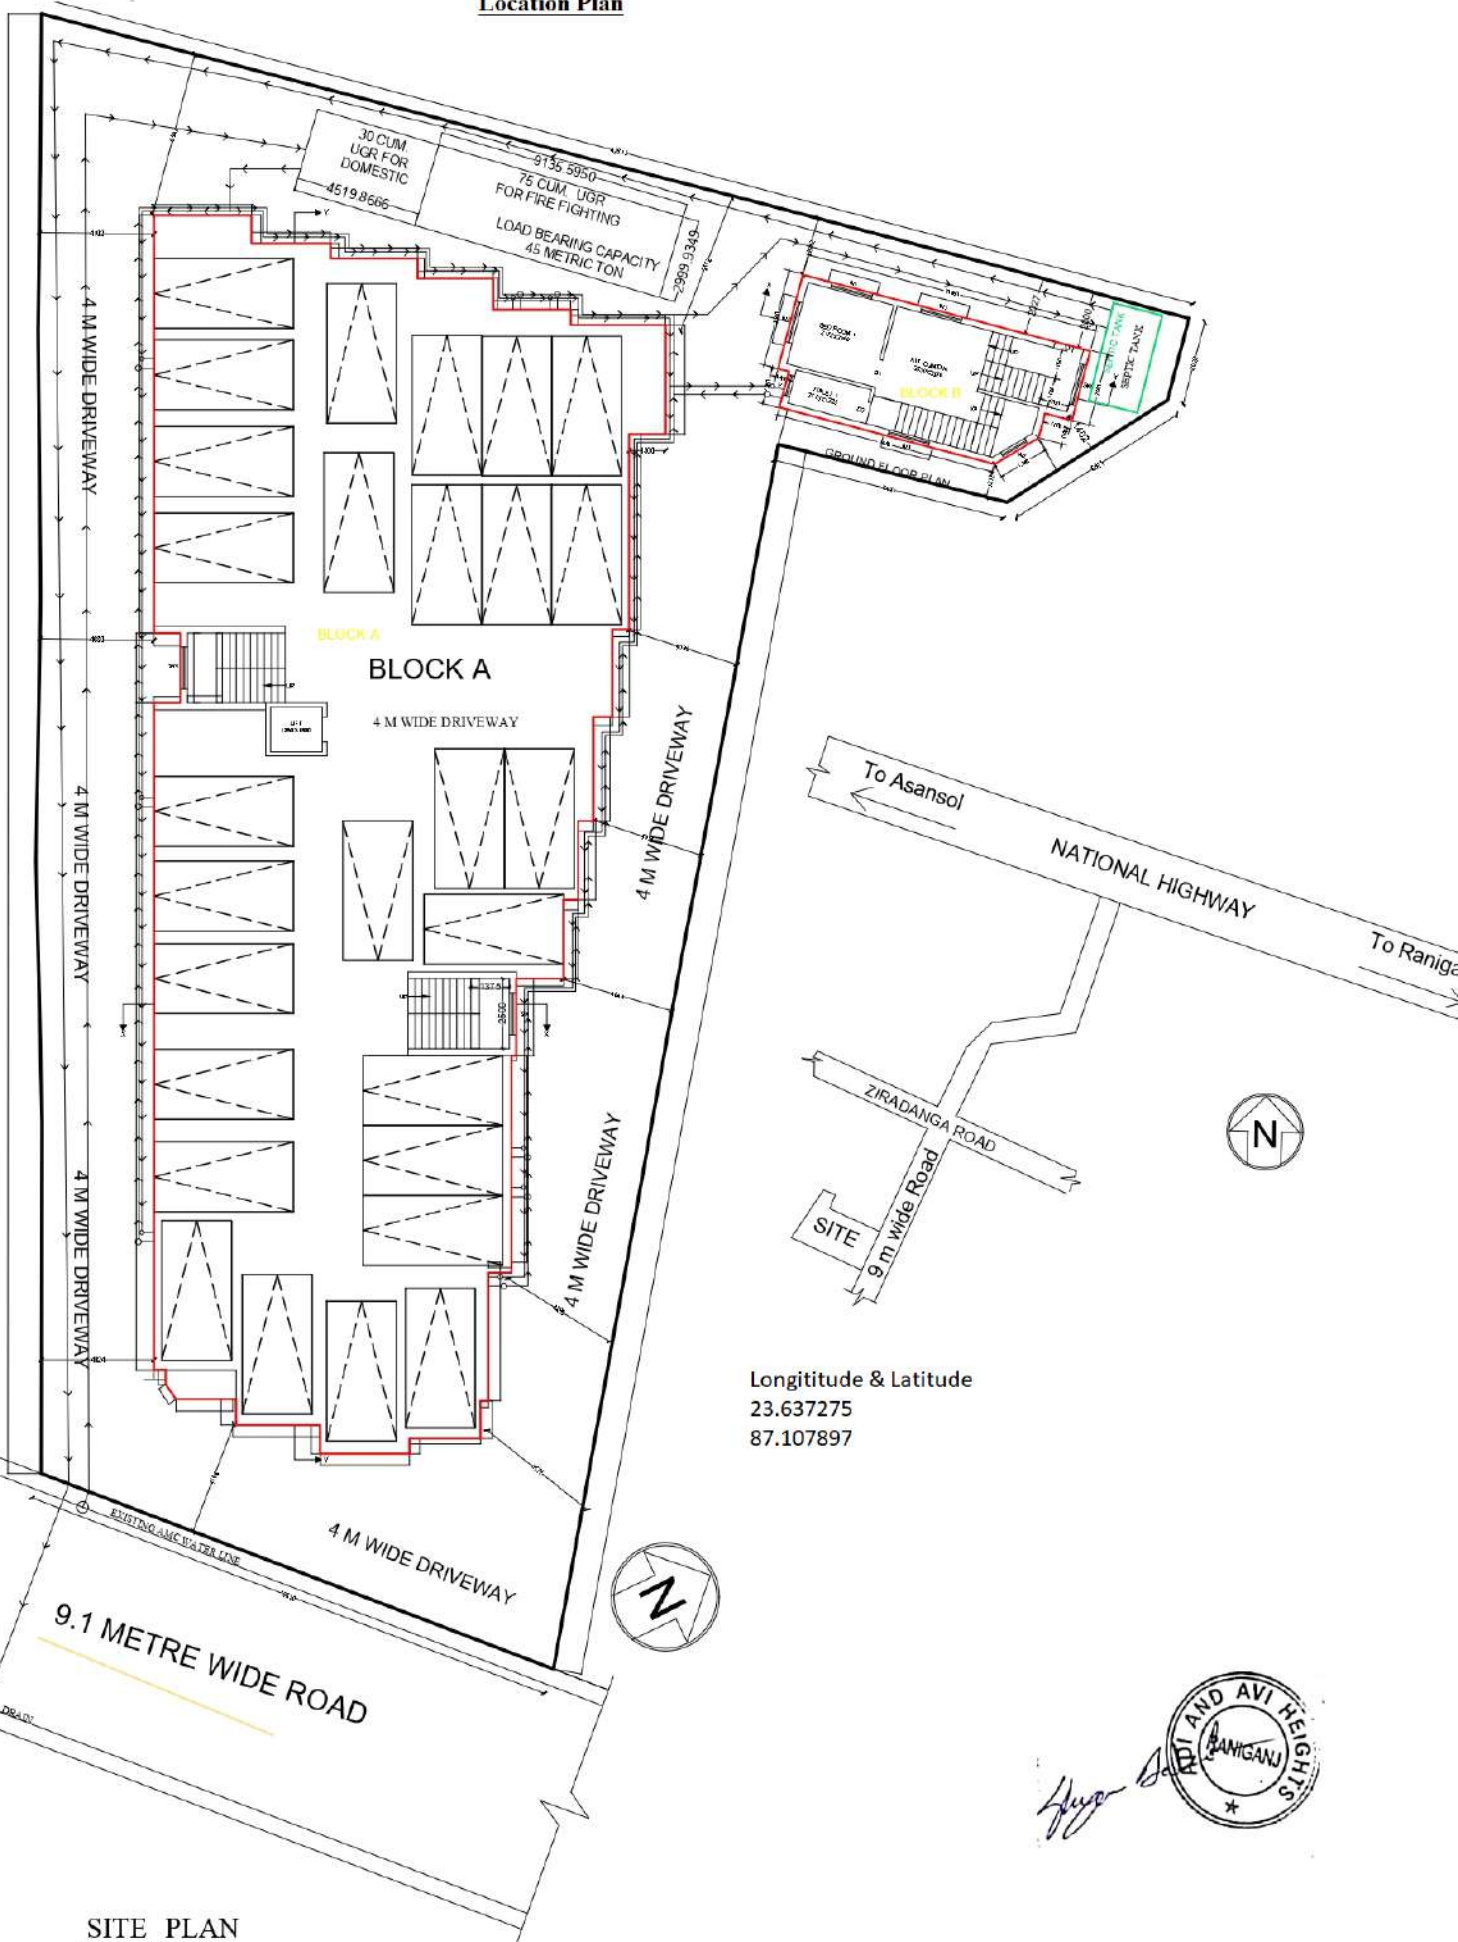

Longitude & Latitude  
23.637275  
87.107897

**SITE PLAN**

