





TYPICAL (2ND,5TH,8TH,11TH,14TH,17TH, 20TH,23RD) FLOOR PLAN
BLOCK - A




TYPICAL (3RD,6TH,9TH,12TH,15TH, 18TH,21ST) FLOOR PLAN
BLOCK - A

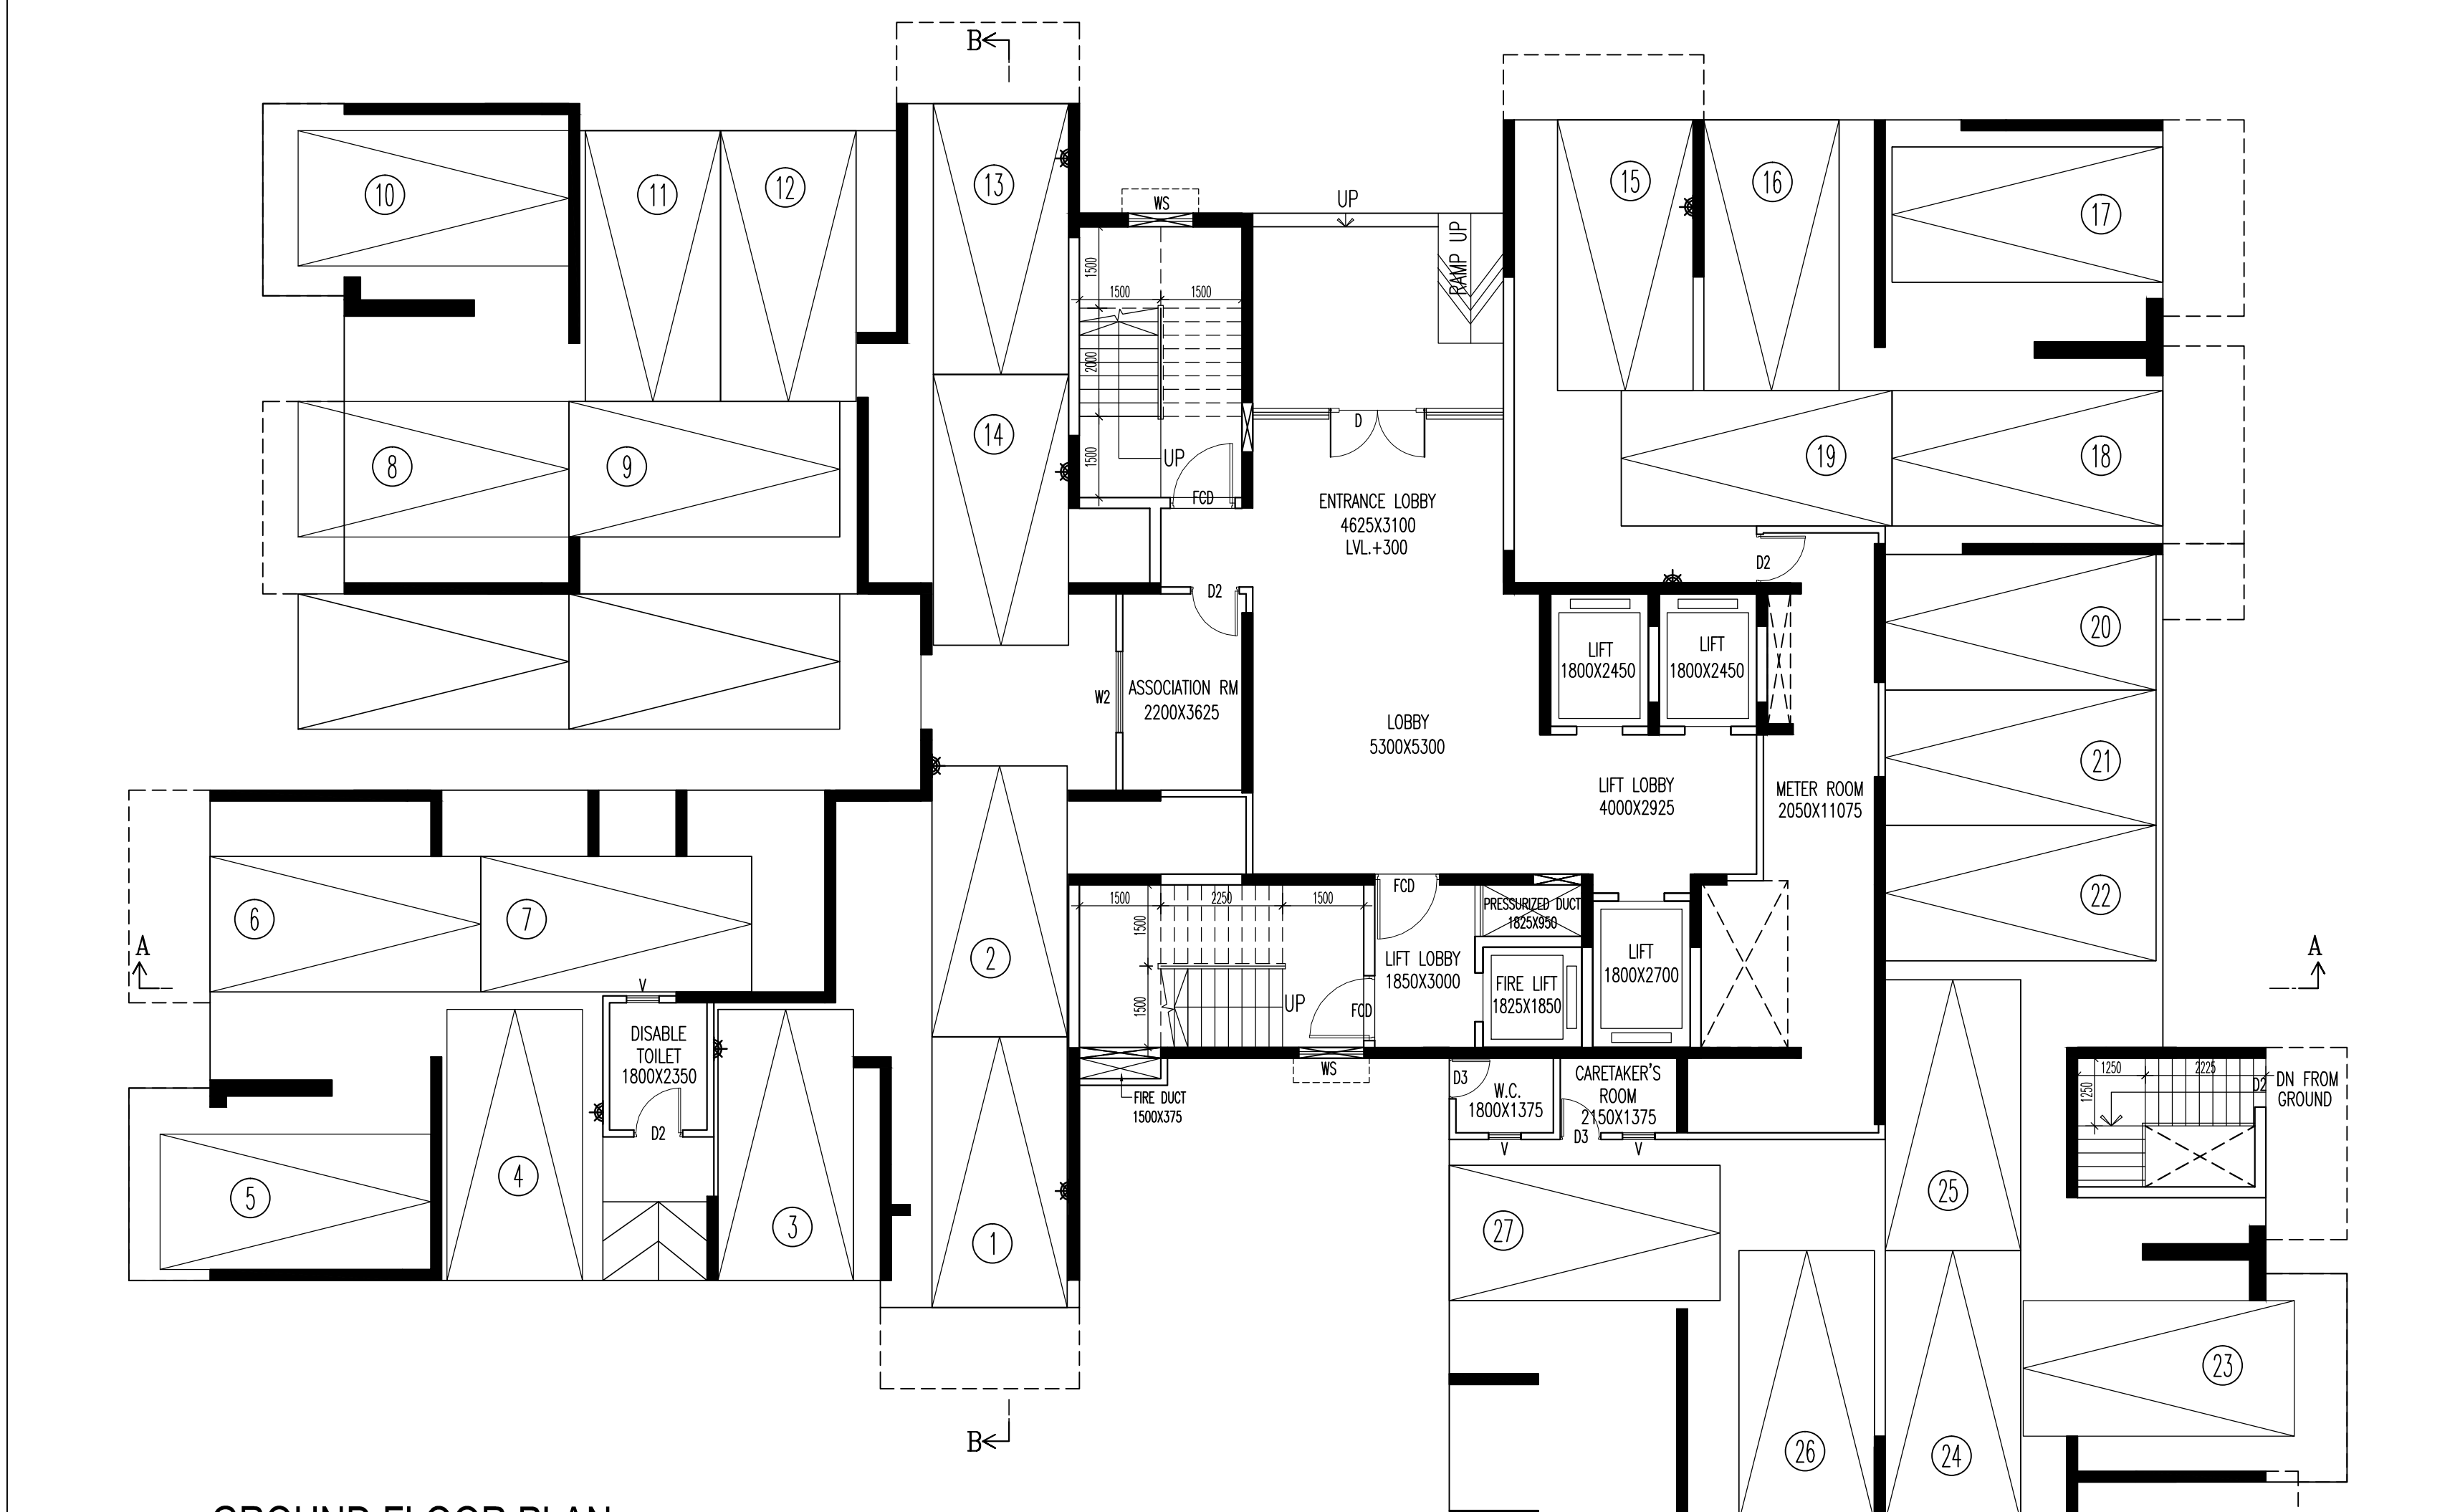


GROUND FLOOR PLAN
BLOCK - A

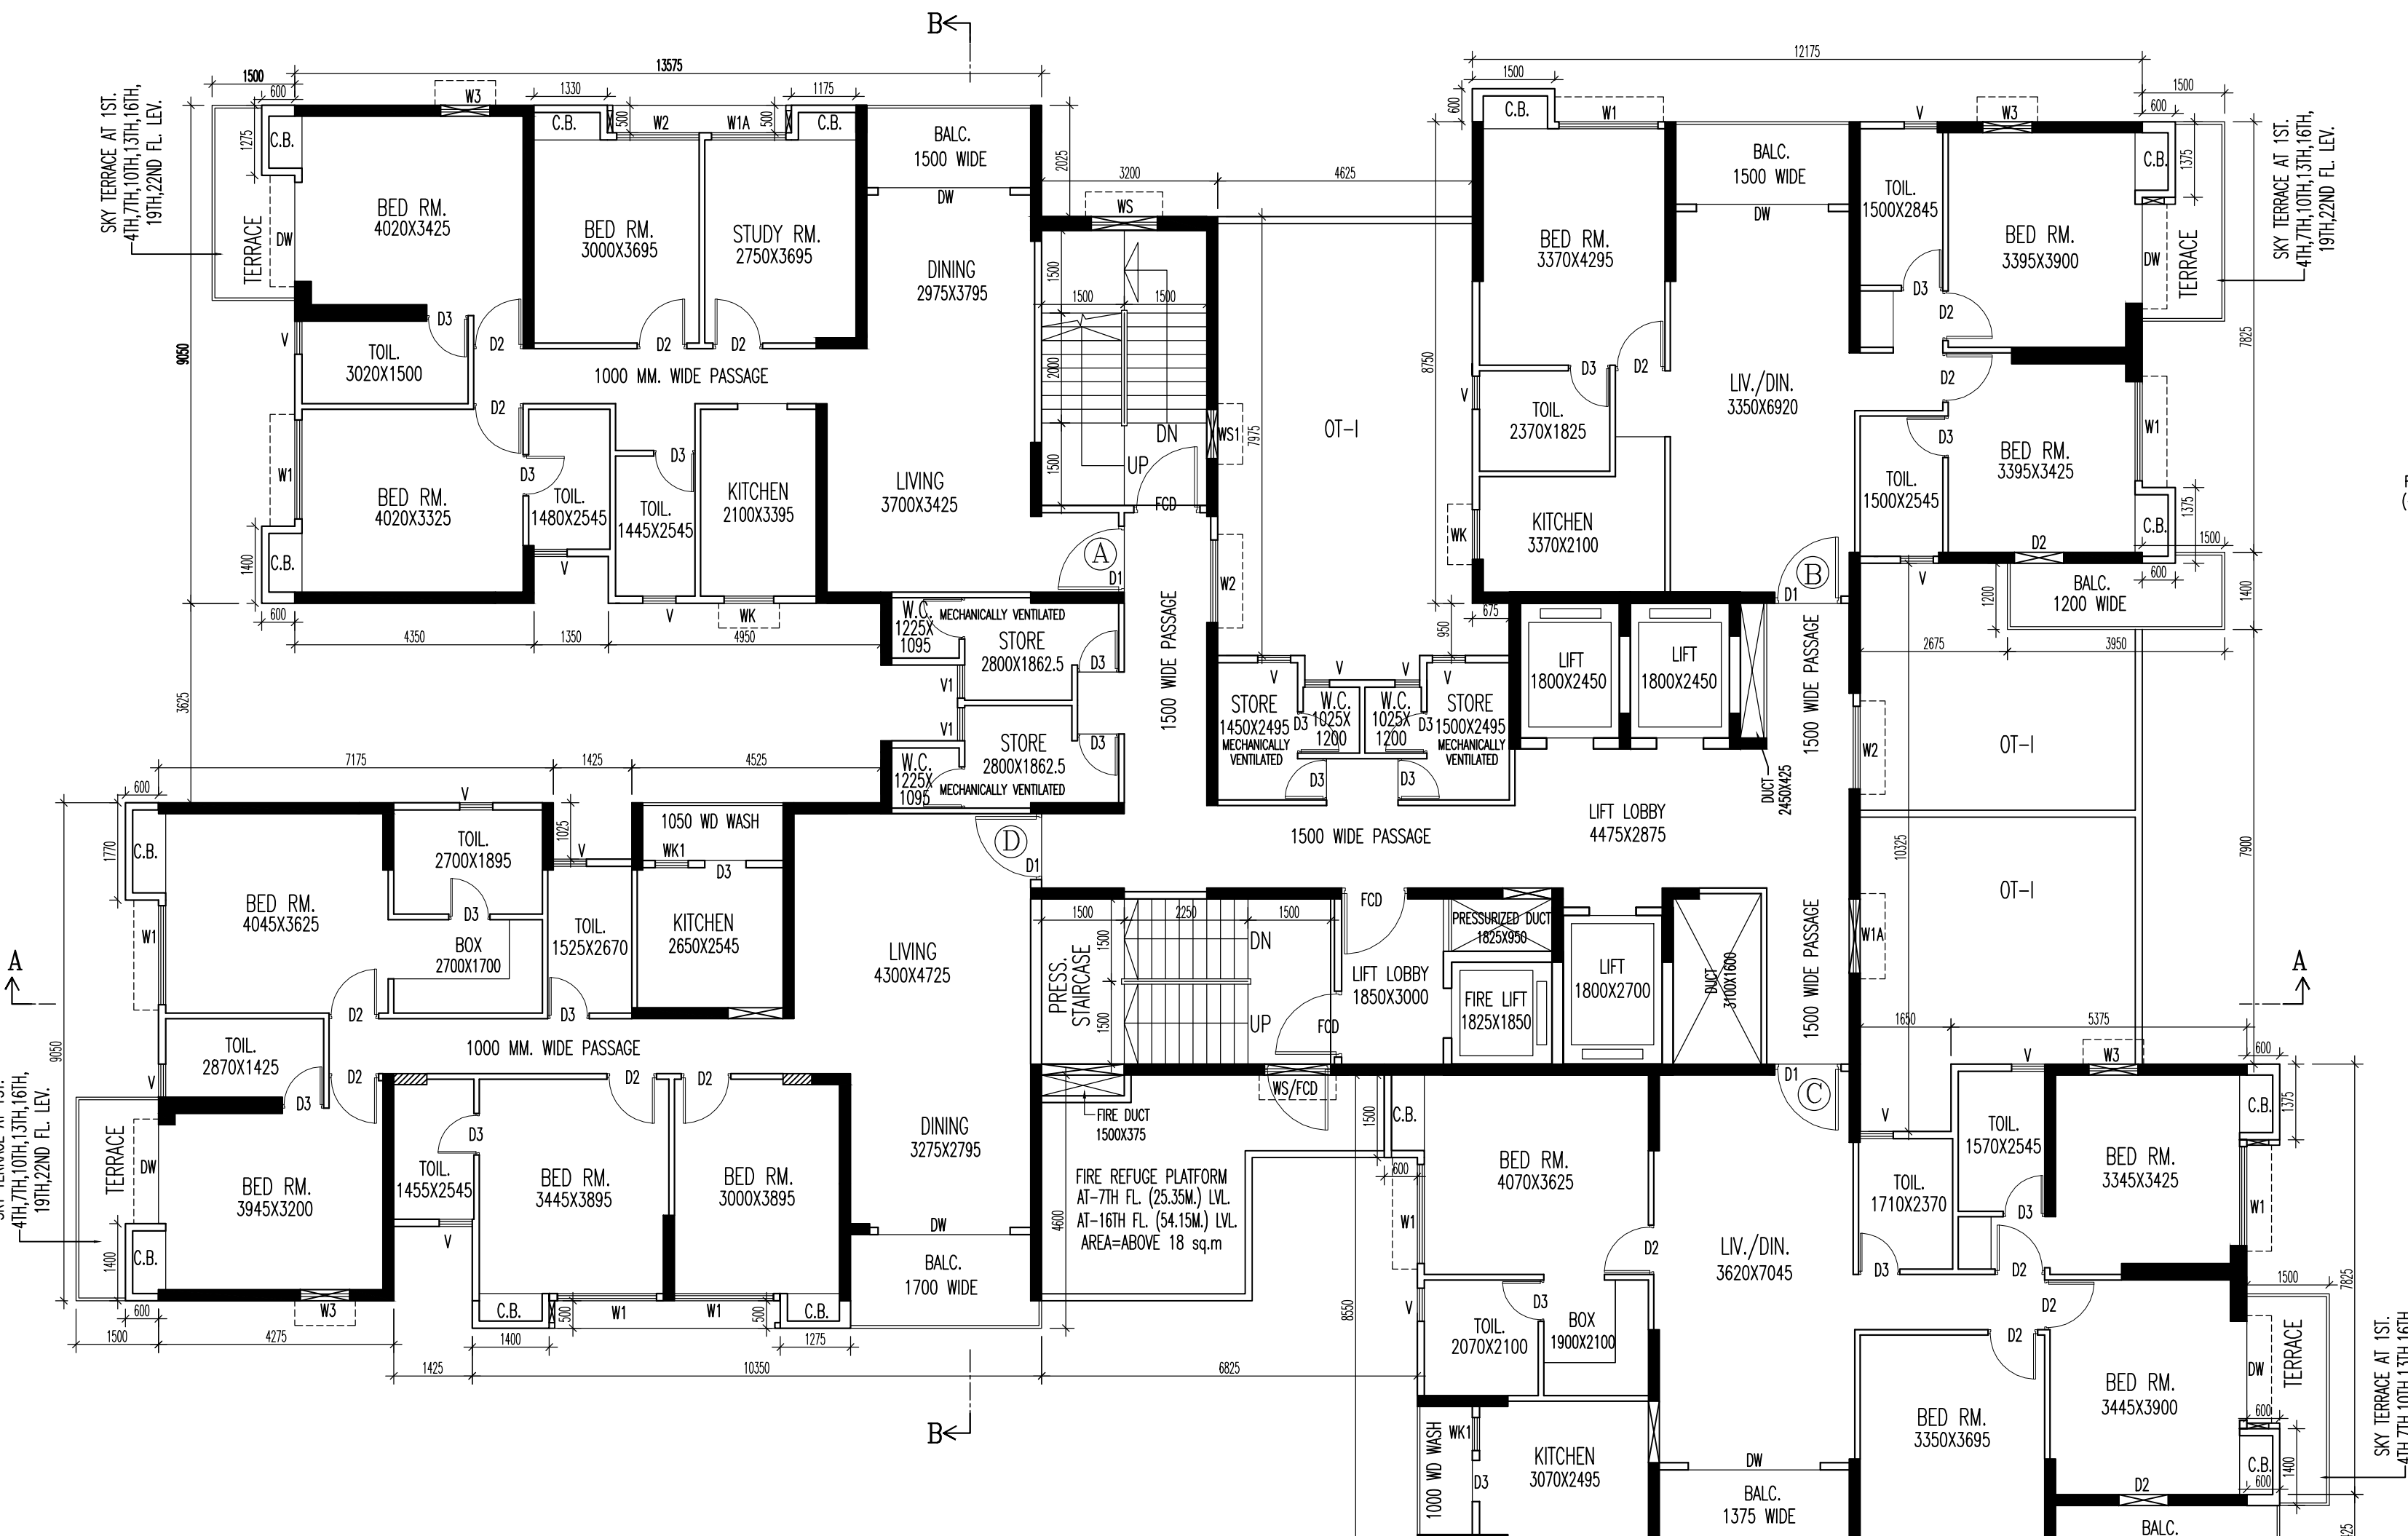


TYPICAL (1ST,4TH,7TH,10TH,13TH,16TH, 19TH,22ND) FLOOR PLAN
BLOCK - A

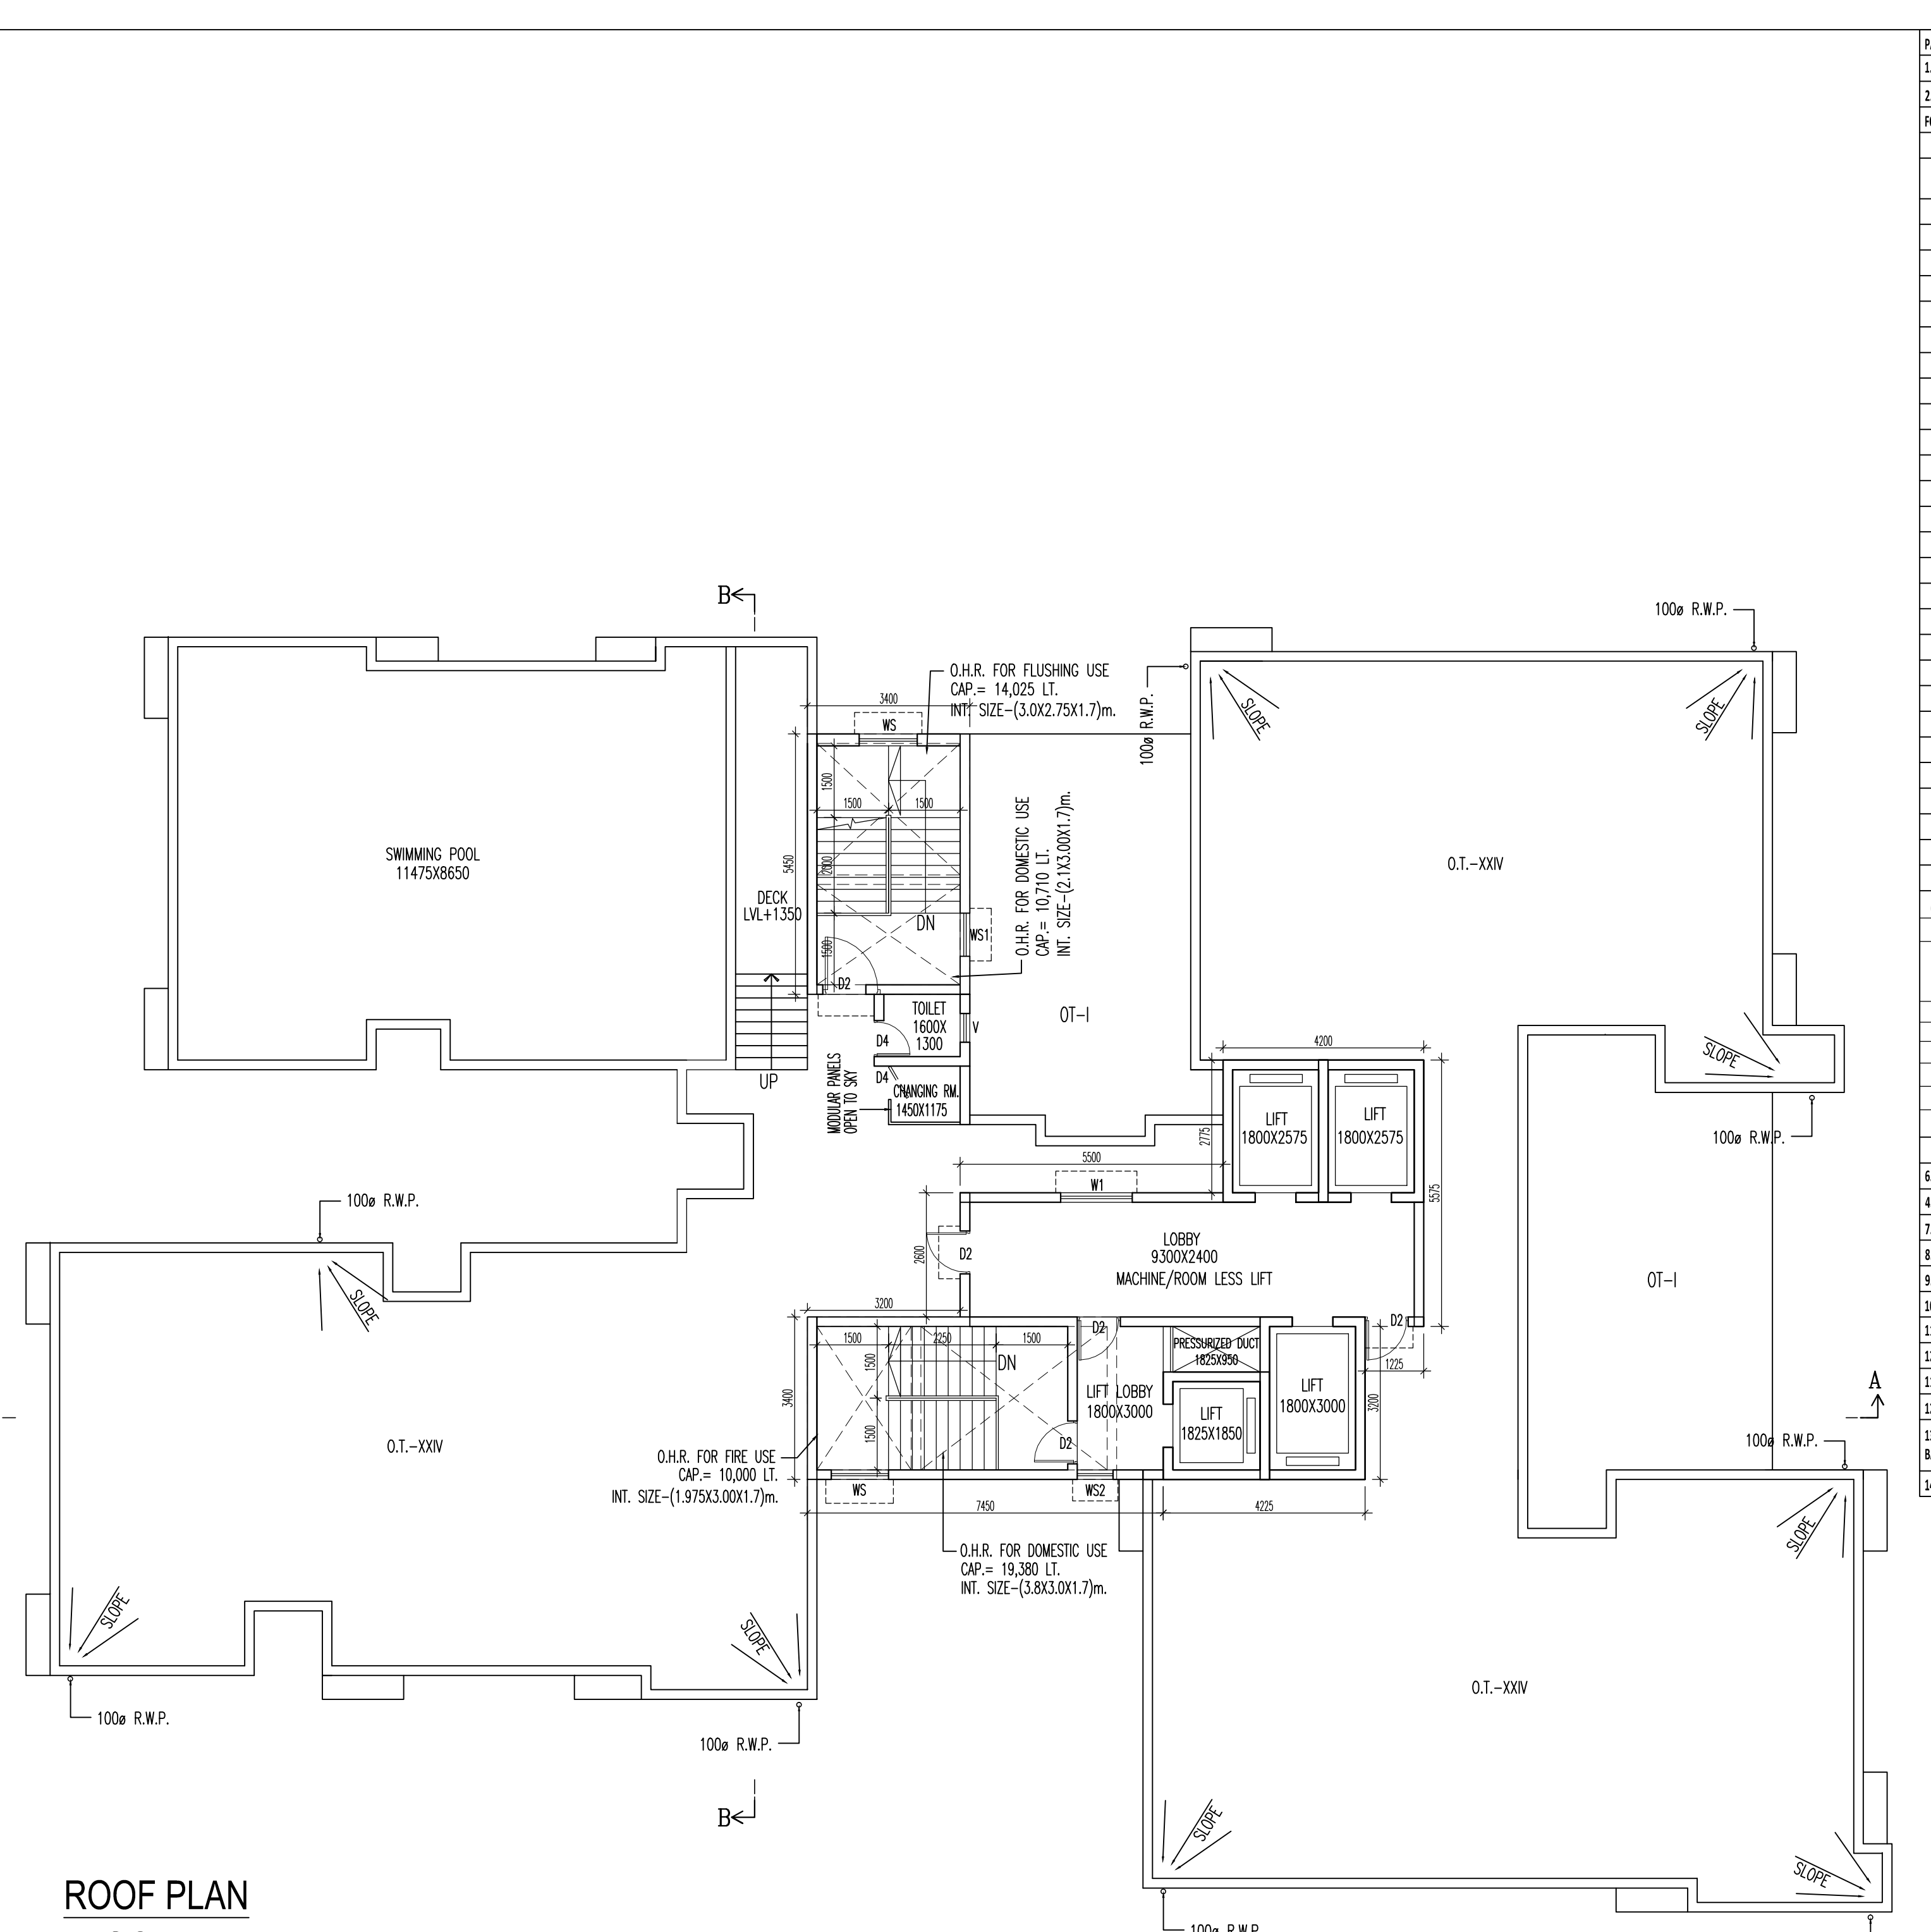

ROOF PLAN
BLOCK - A

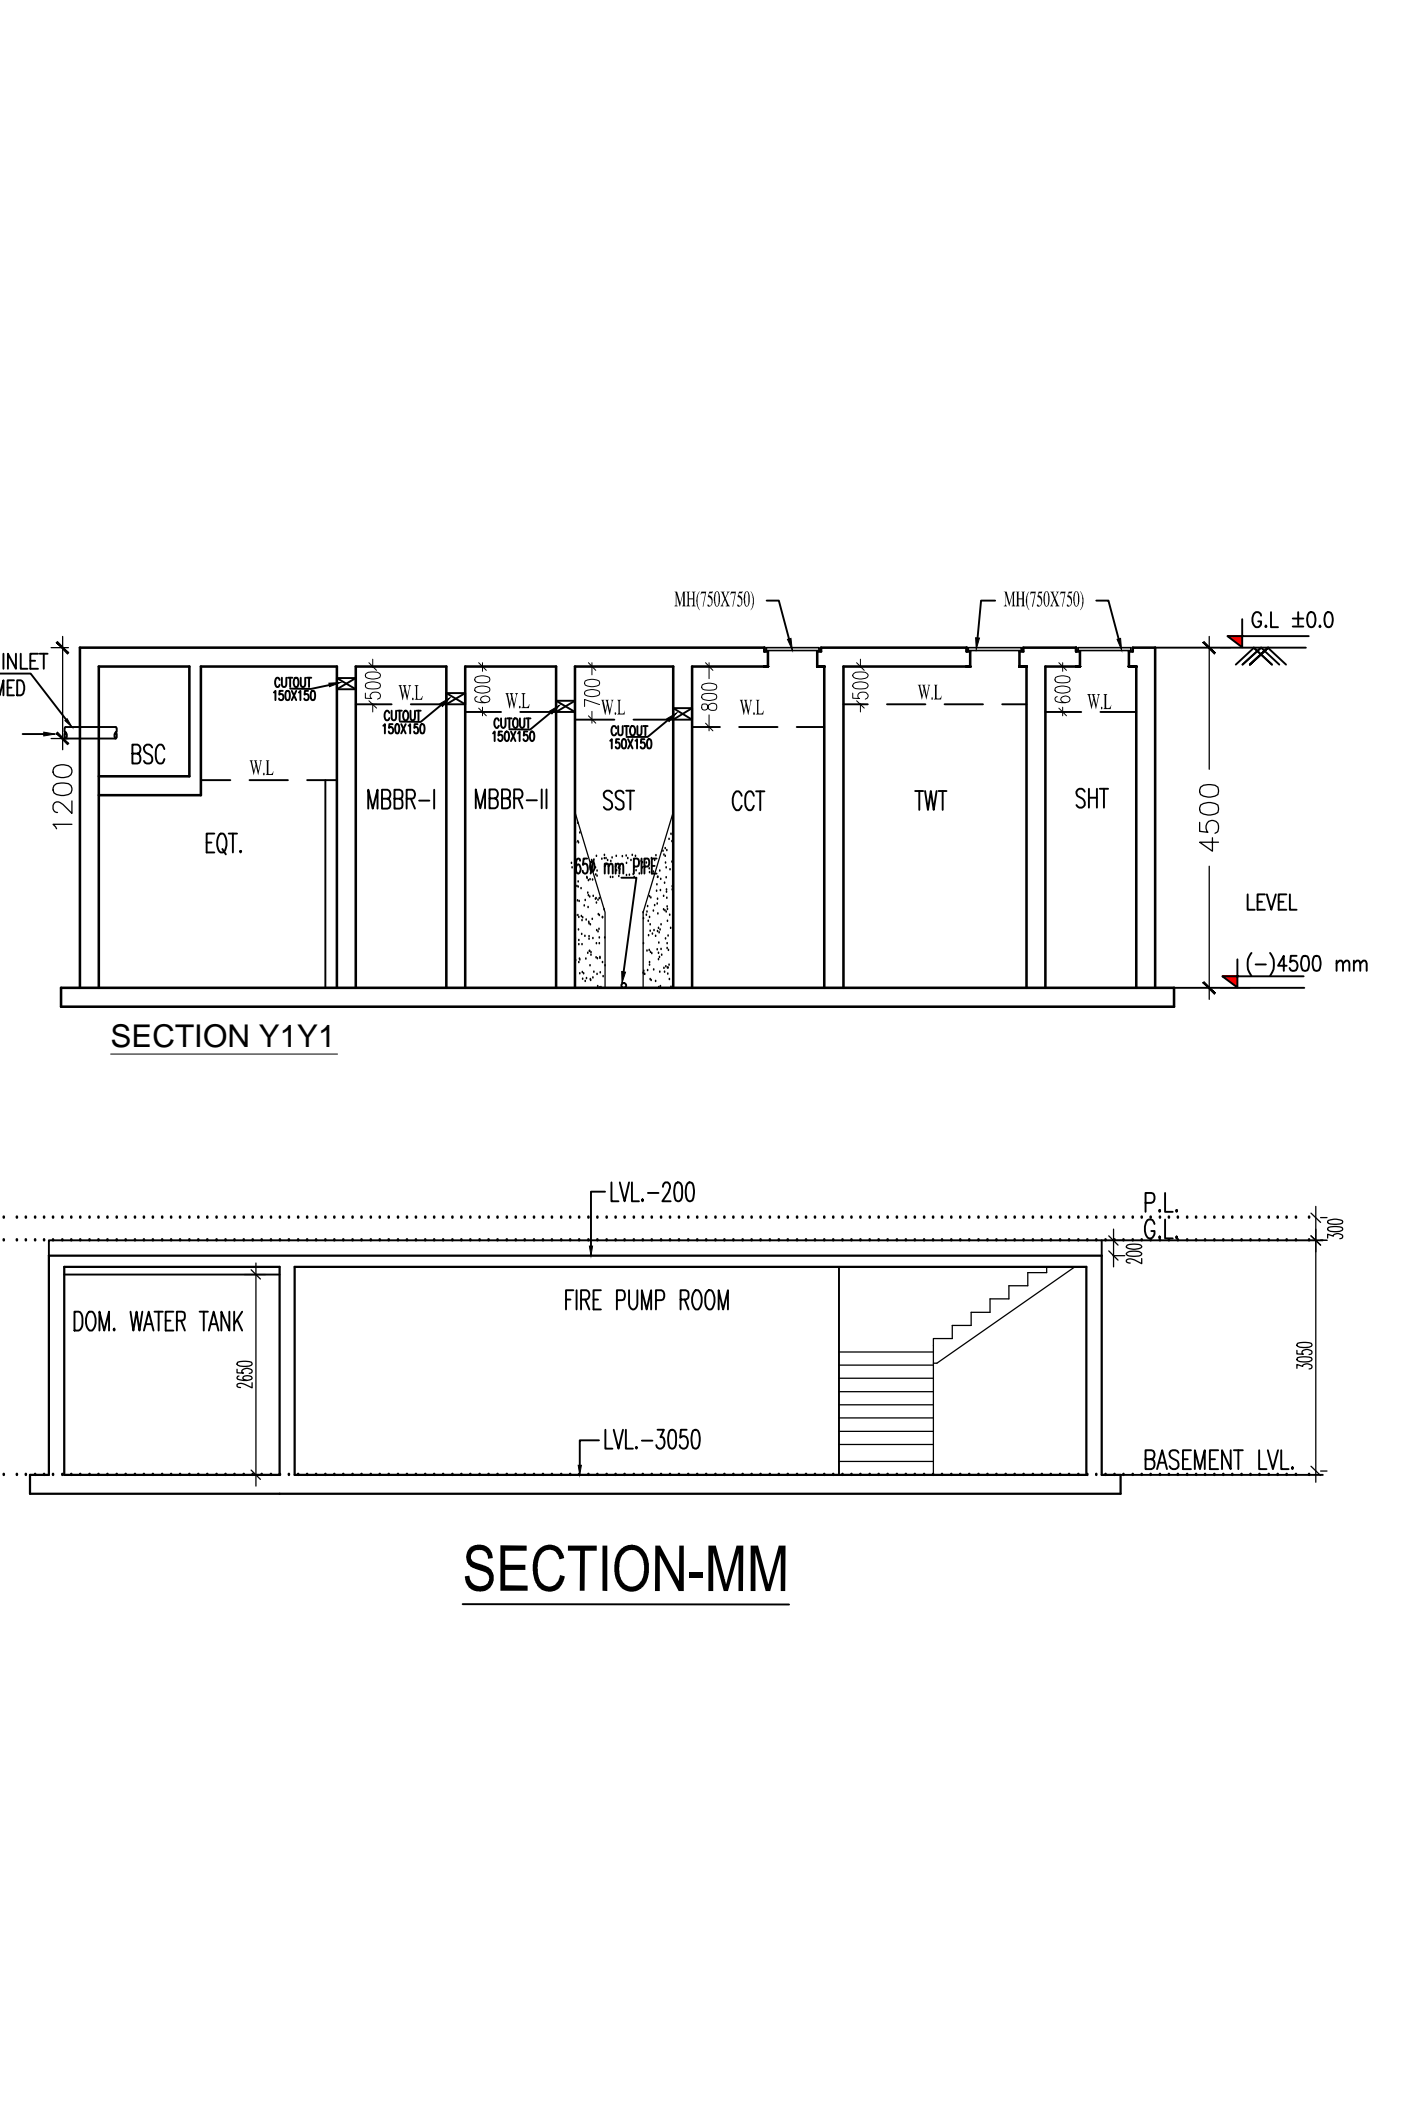

SECTION-M-M

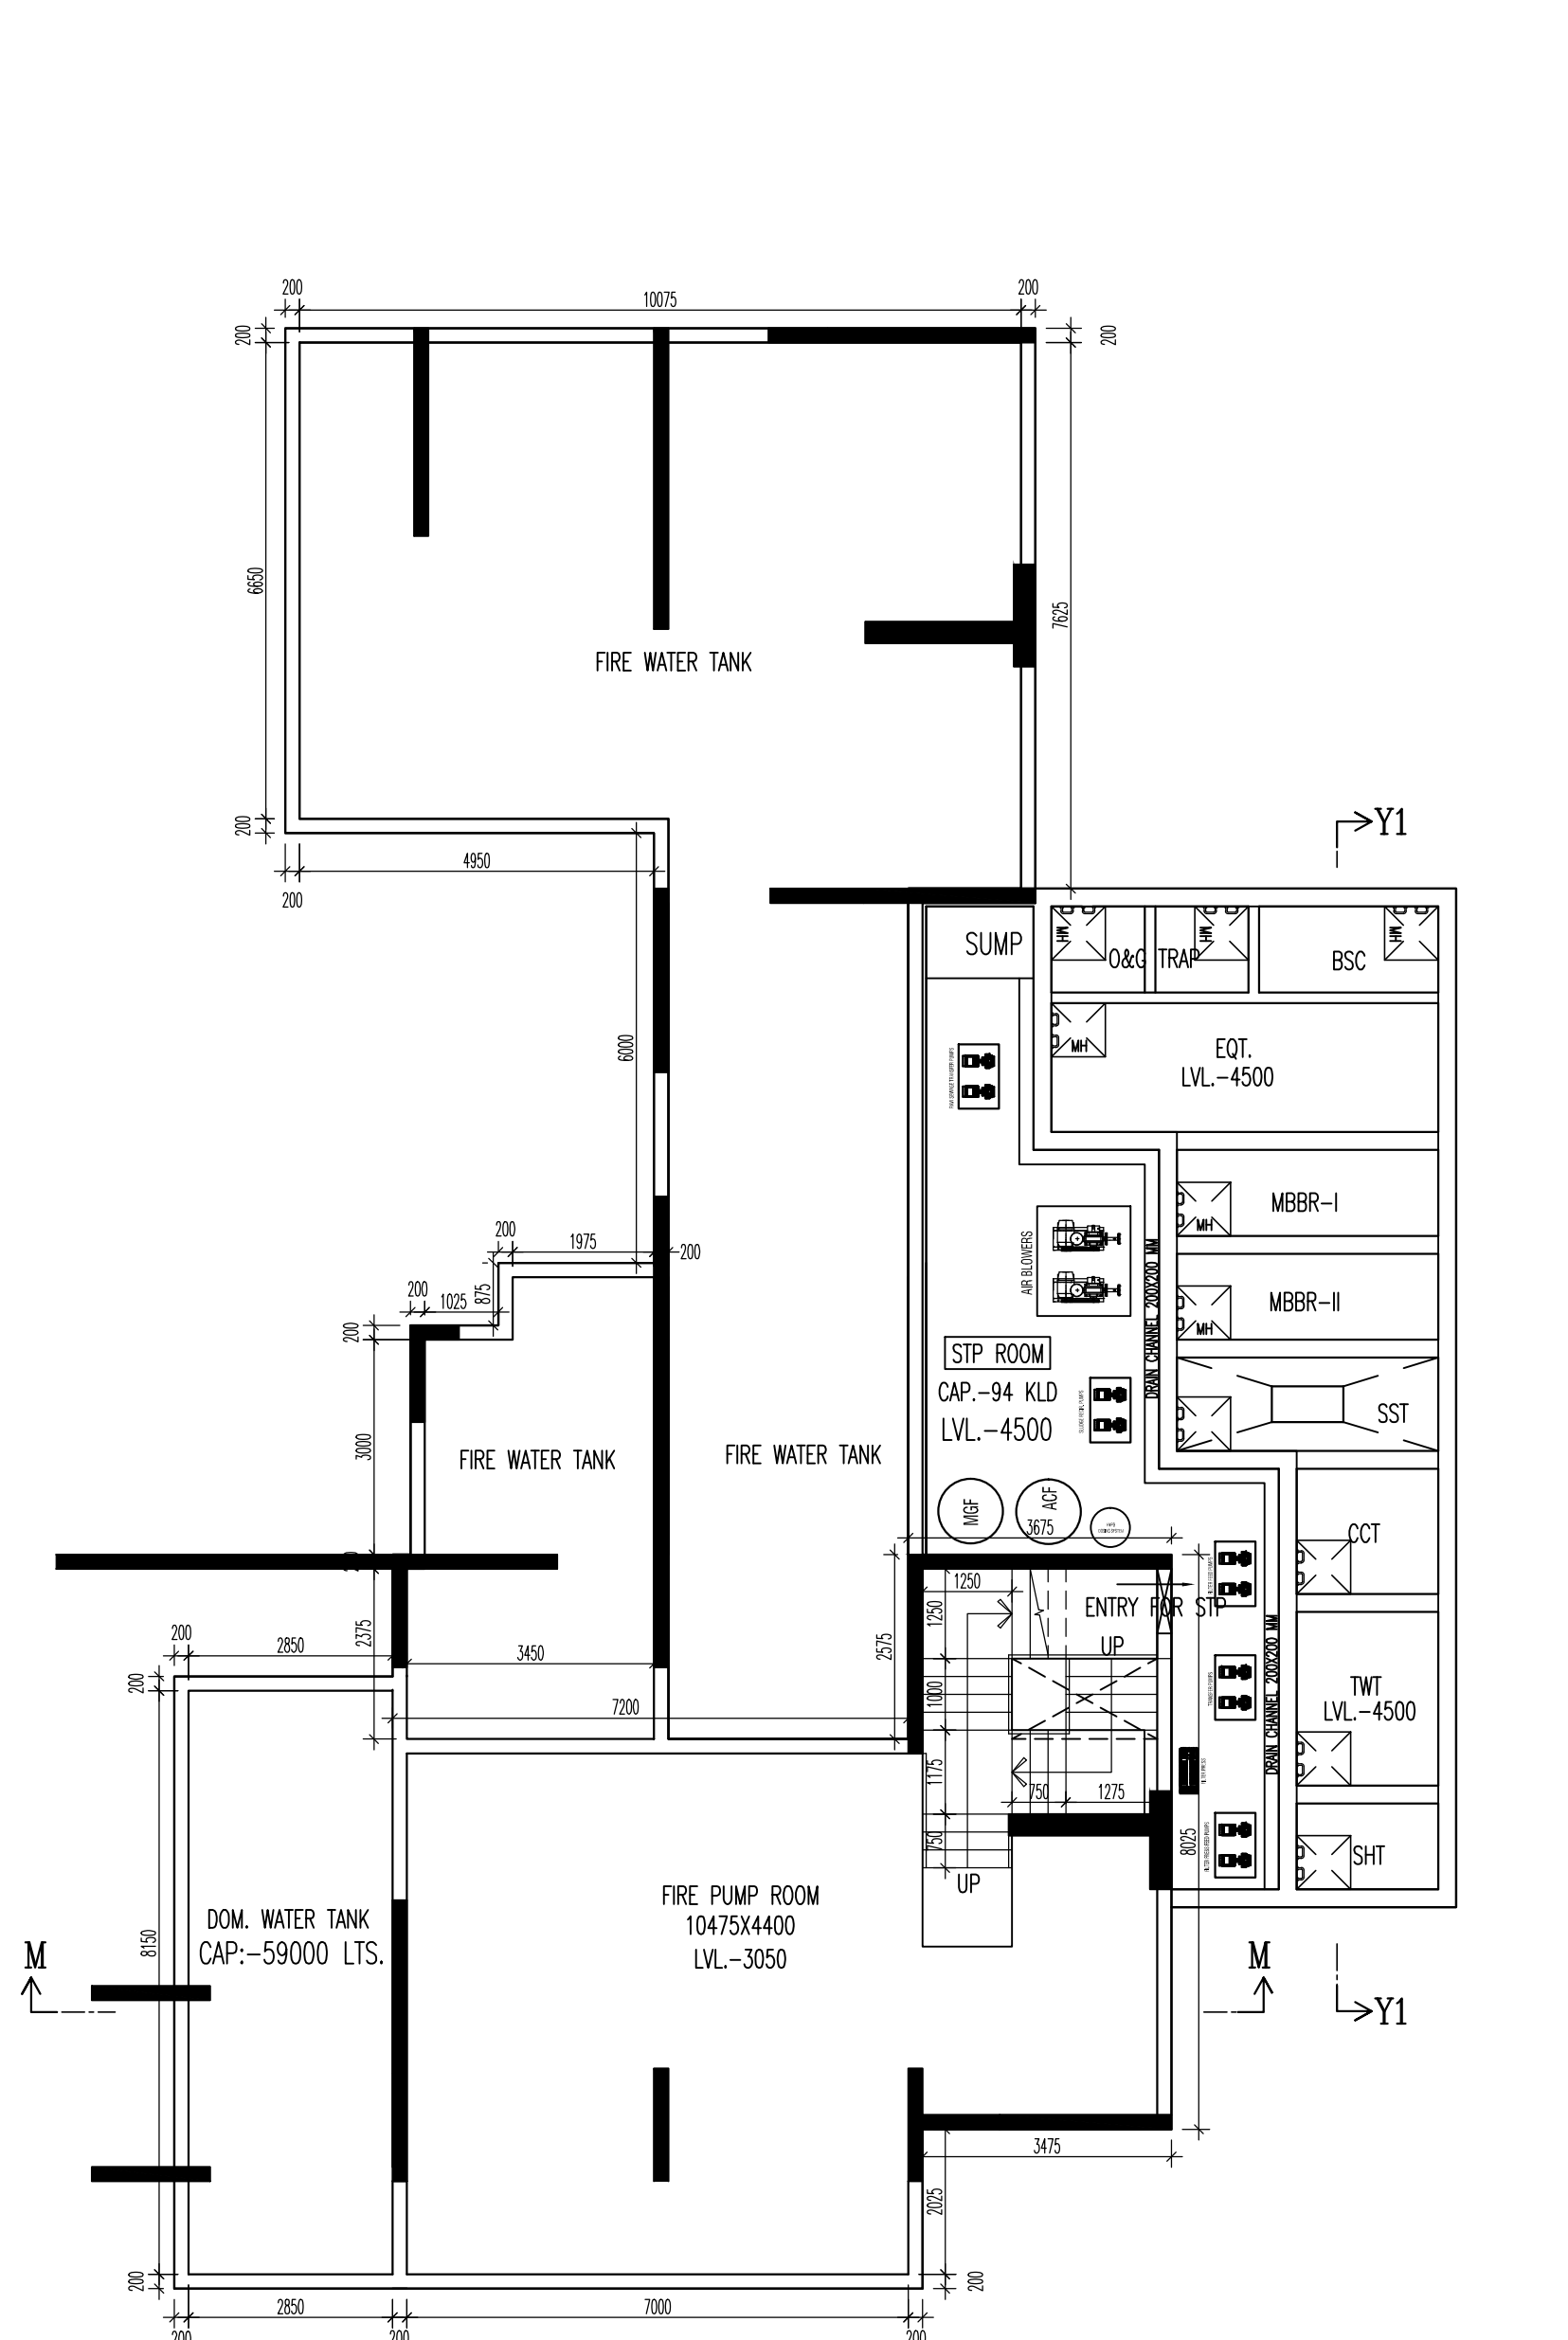

DETAIL OF FIRE PUMP ROOM & STP (94 KLD)
BLOCK - A
FIRE WATER TANK CAPACITY - 3,50,000 LIT

