




FRONT ELEVATION

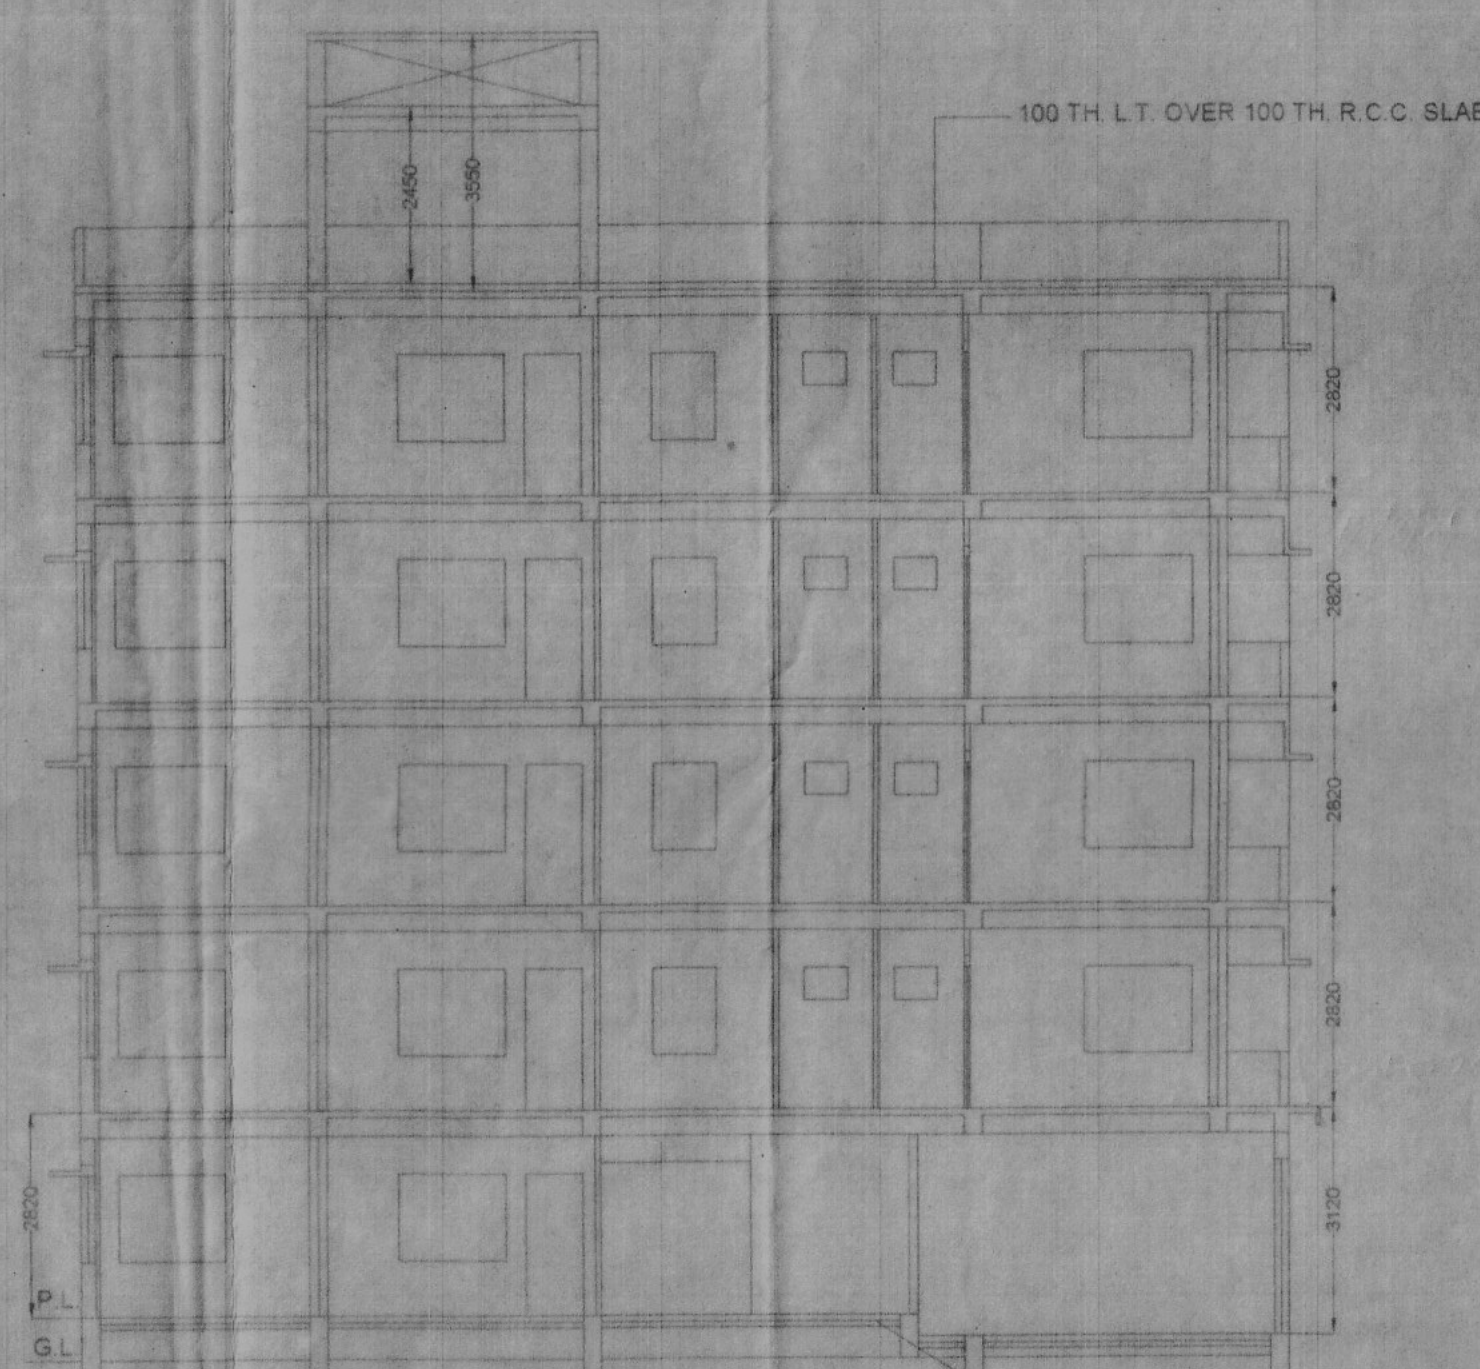

SECTION ON A-A

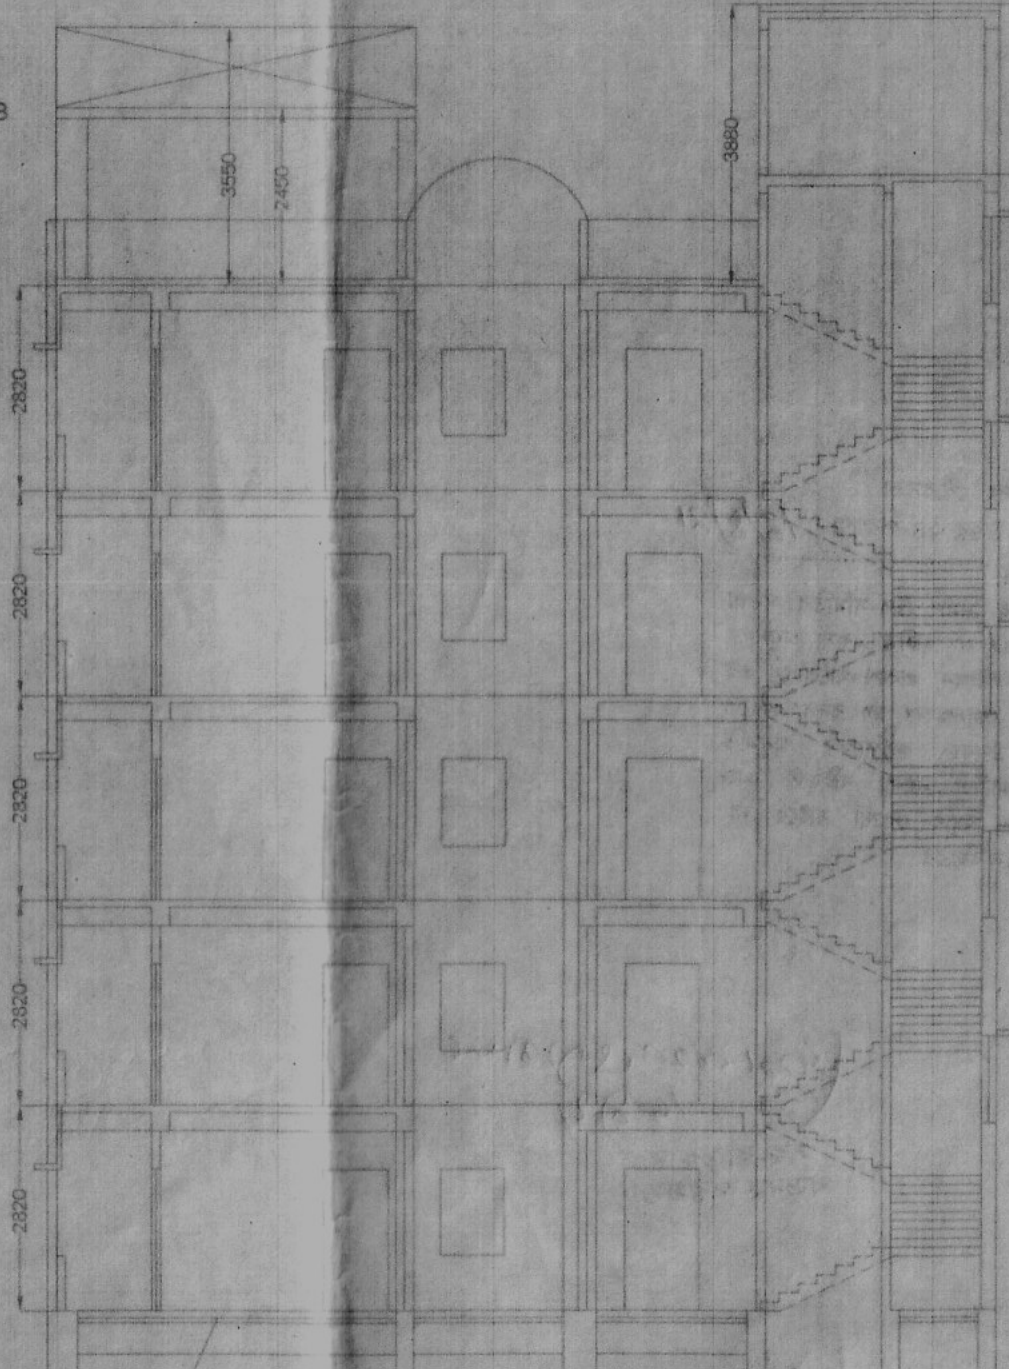


SECTION ON B-B

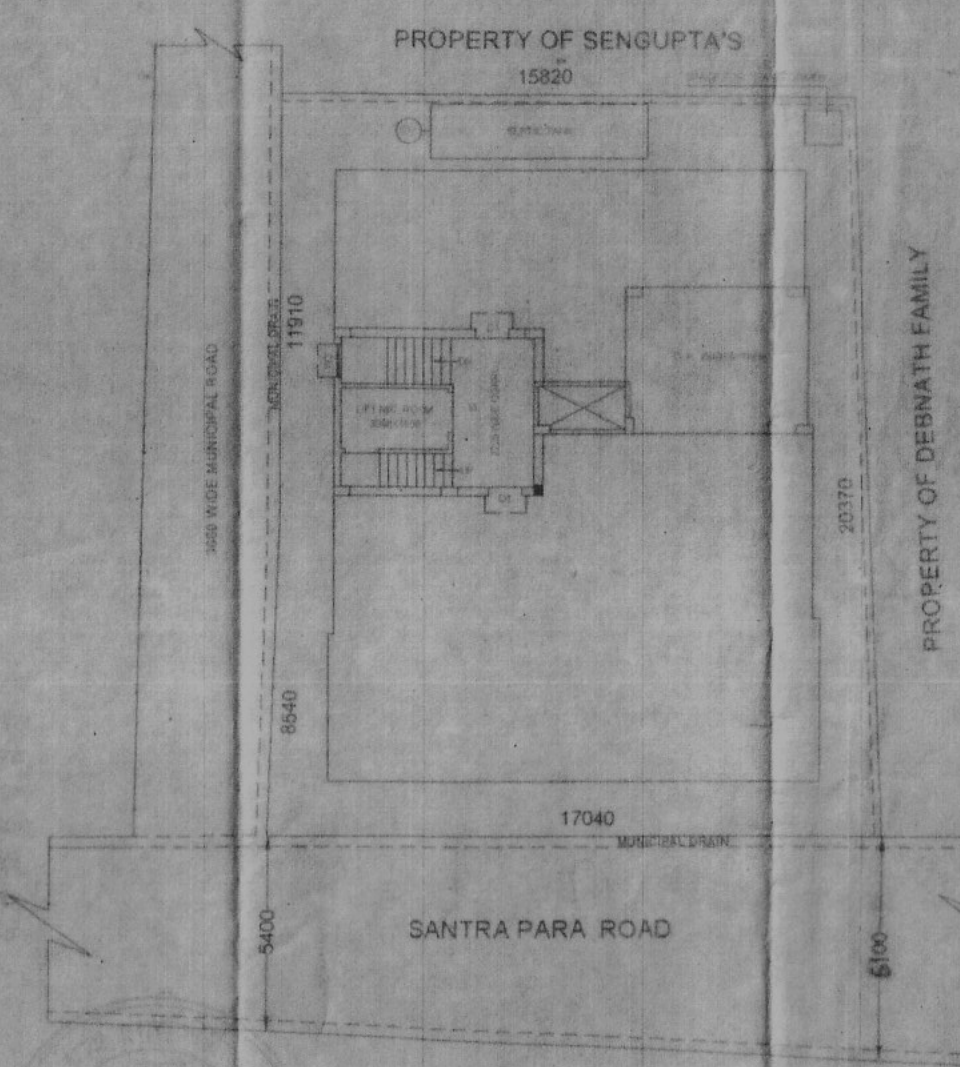

SITE PLAN

SCALE = 1:200

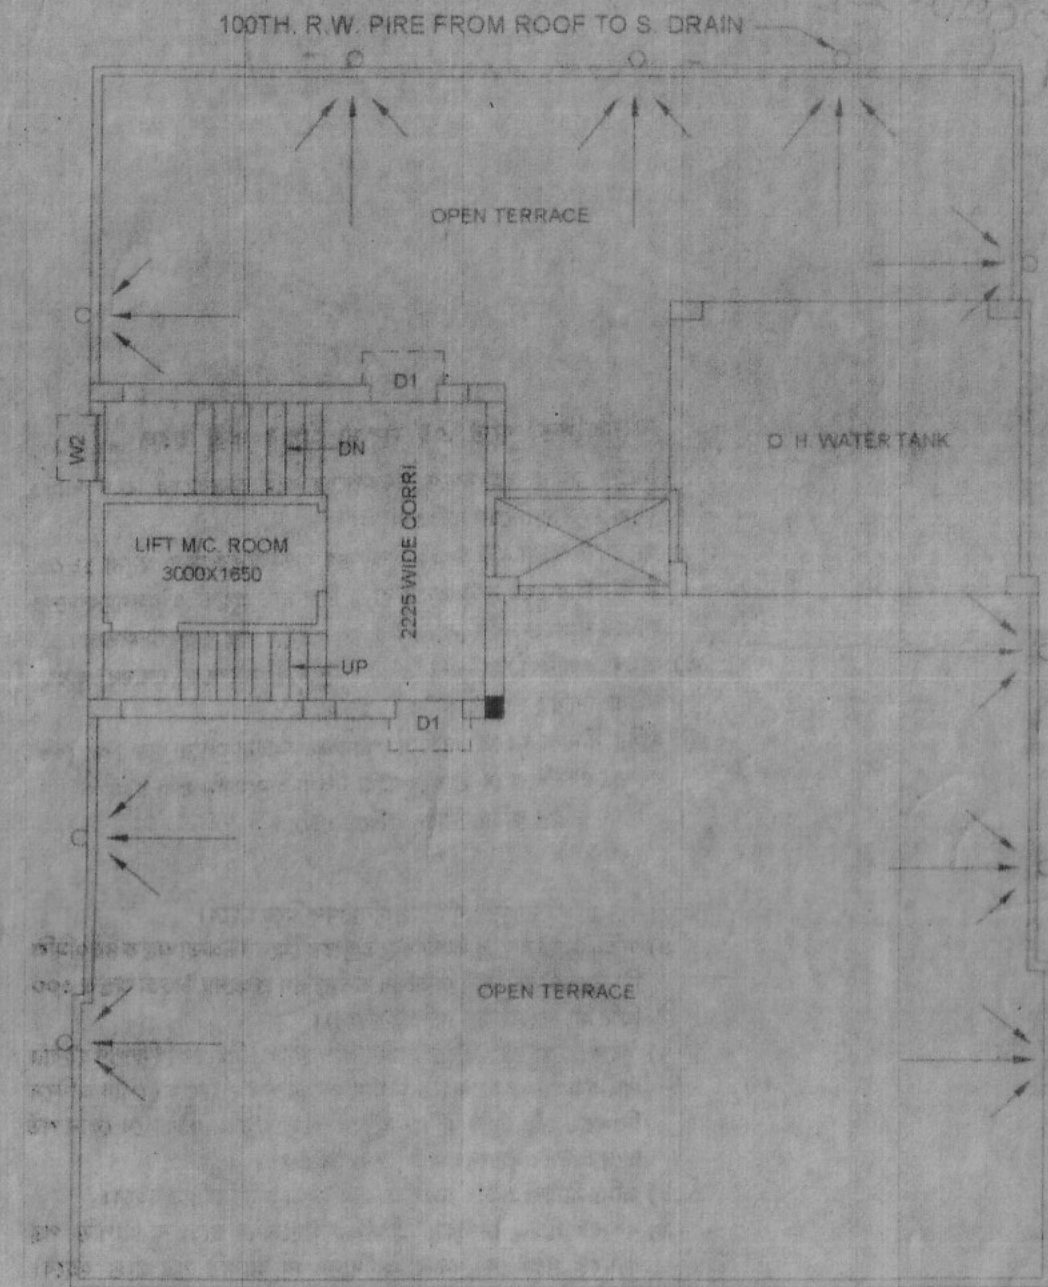

ROOF PLAN


AVIJIT PRANI
Structural Civil Engineer
Licence No. - 2002312472
Khardah Municipality

ENGINEER'S SIGNATURE


ANNAPURNA REALTOR
Ananta Das
Ranabir Das Partner
Sankar Mukherjee

OWNER'S SIGNATURE
As a Constituted Attorney

NORTH

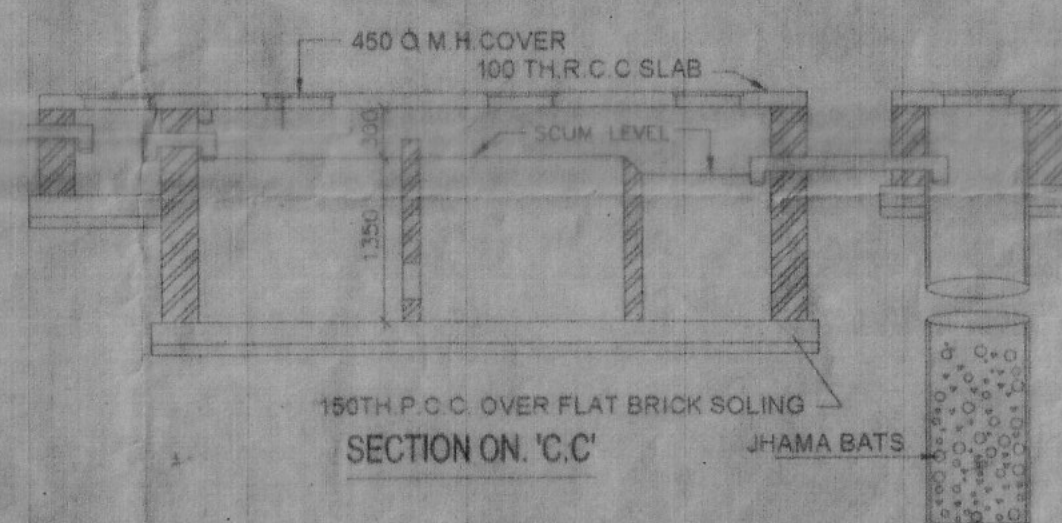


SECTION ON 'C.C'

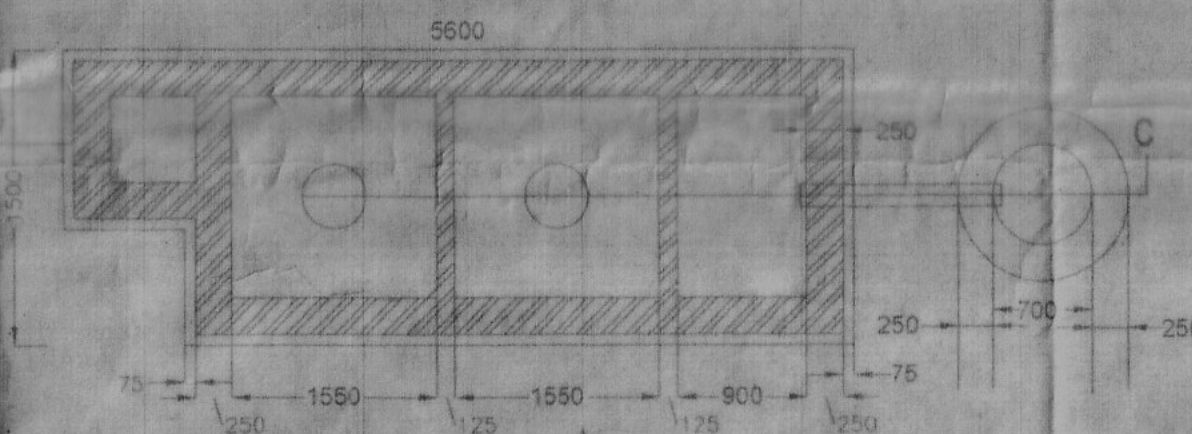


PLAN OF SEPTIC TANK & SOAK-PIT


50 USERS SCALE = 1:50

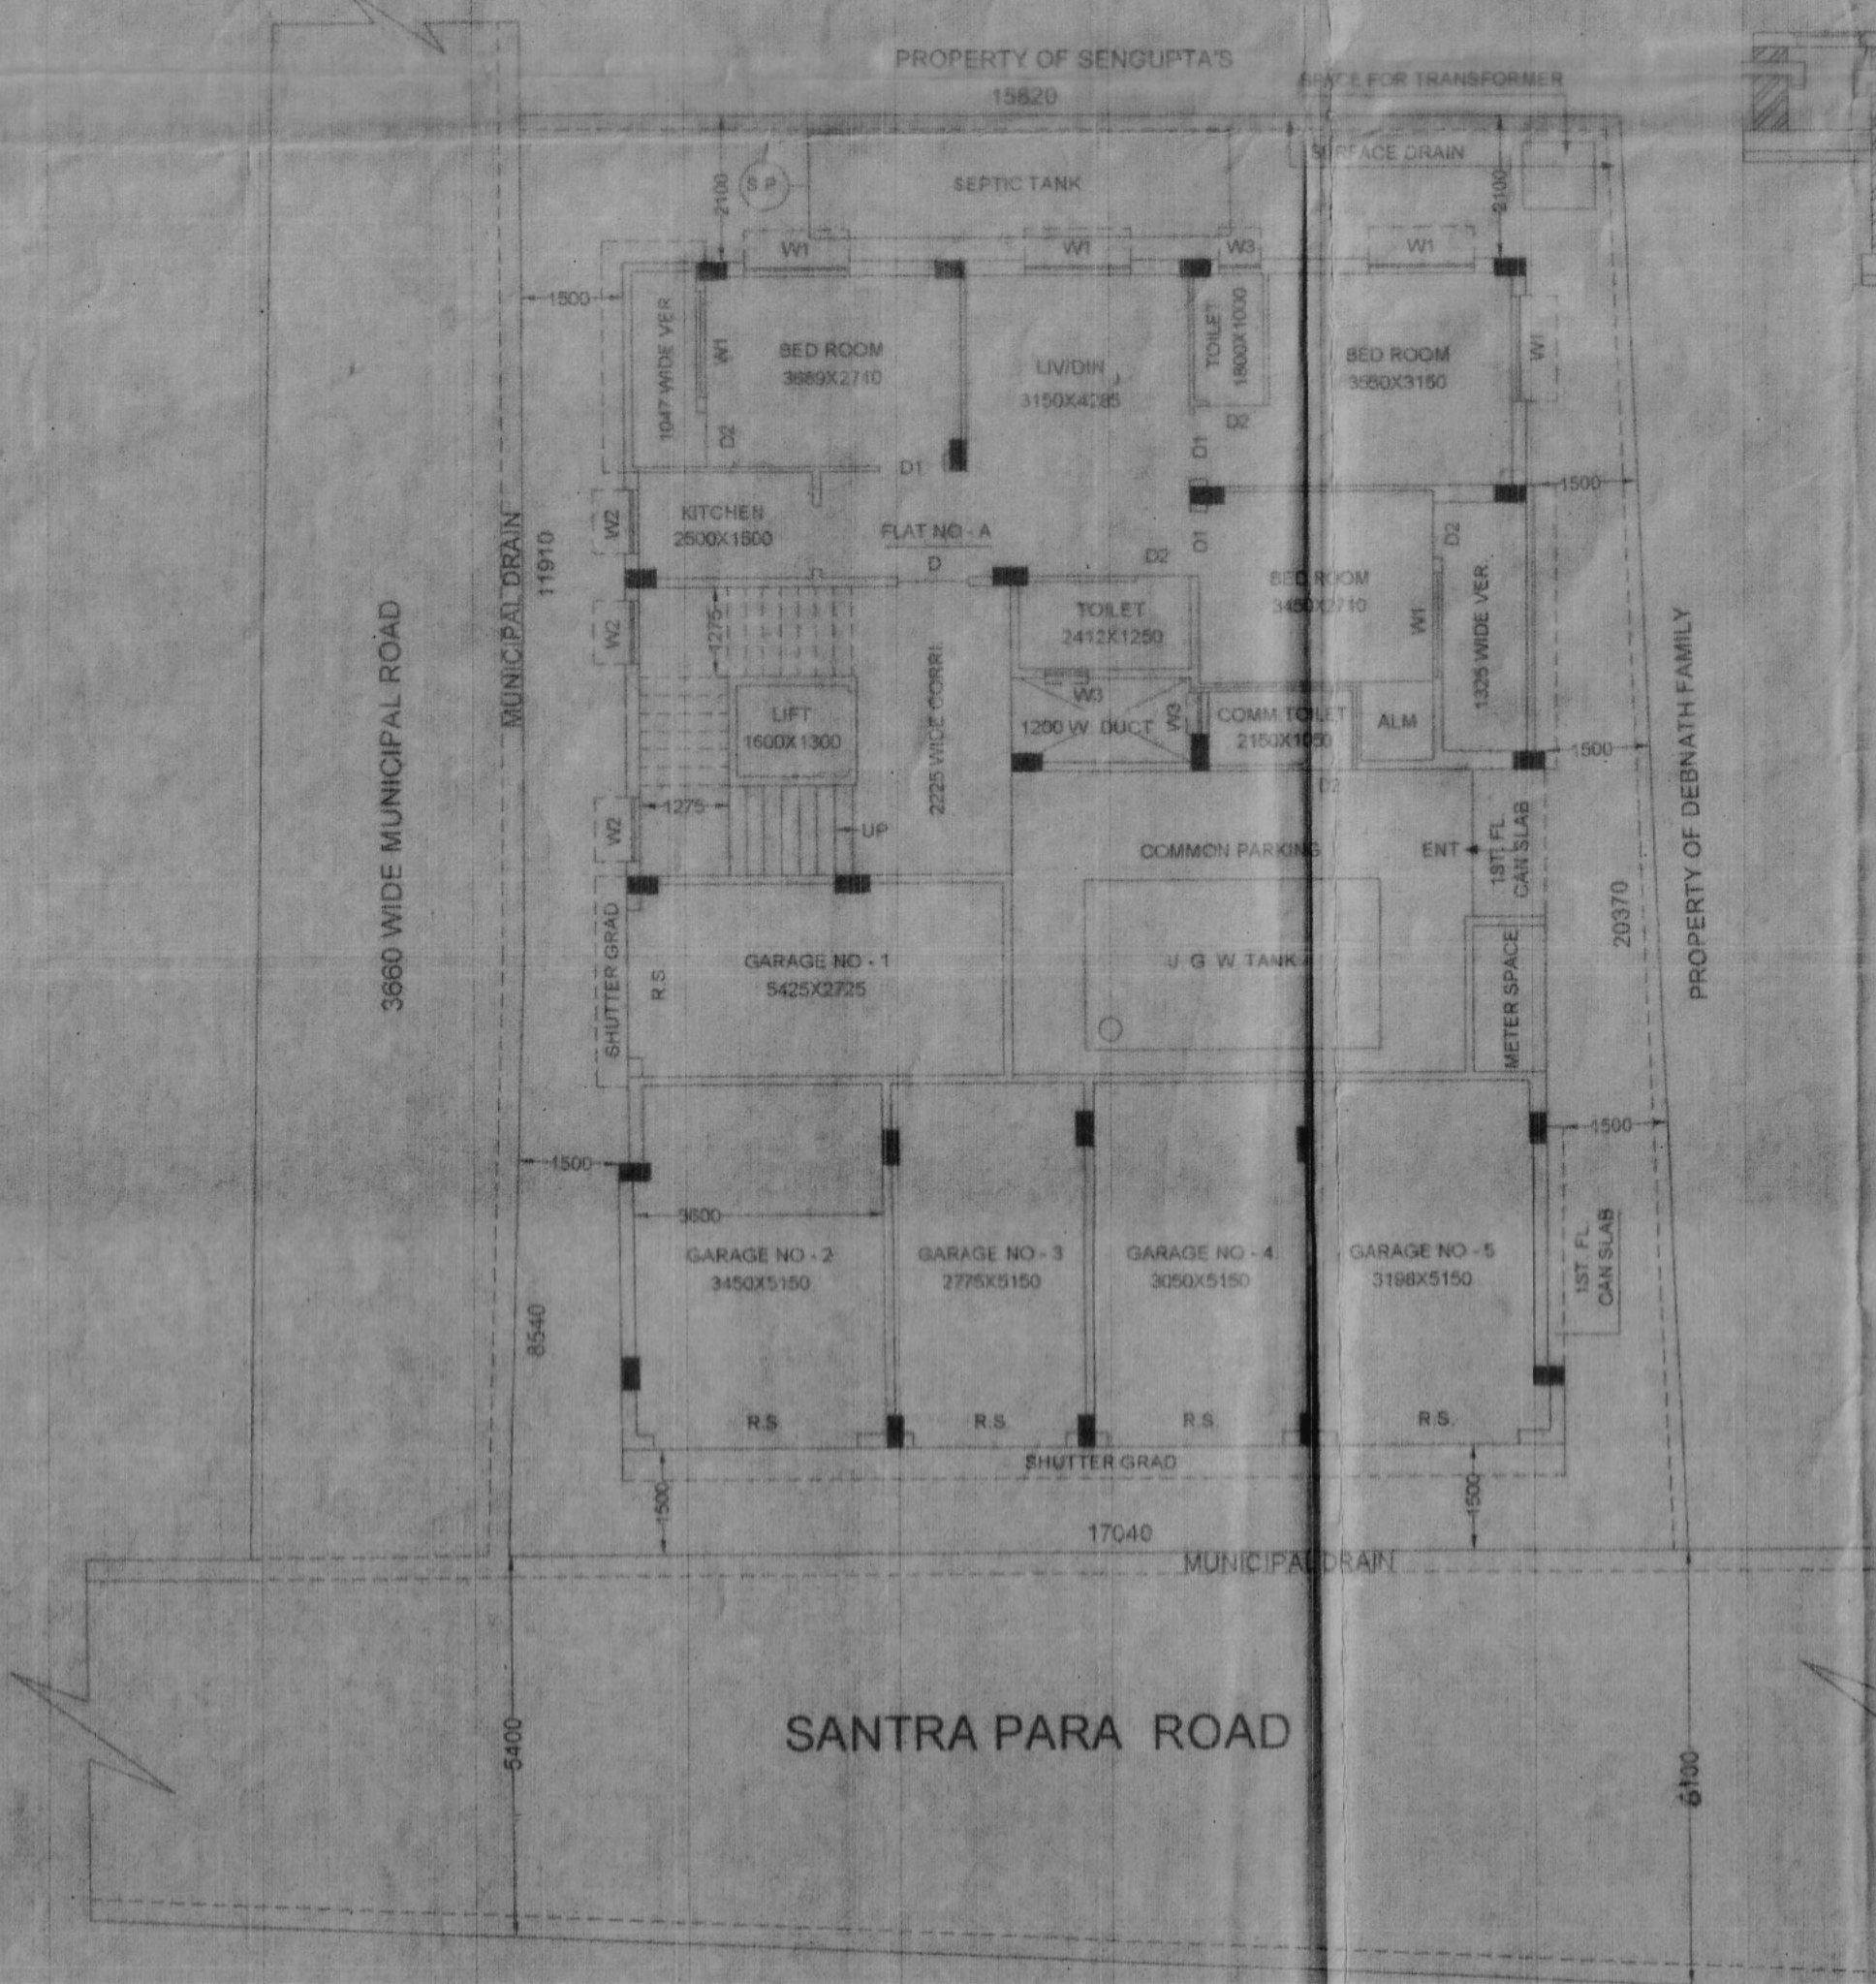

GROUND FLOOR PLAN

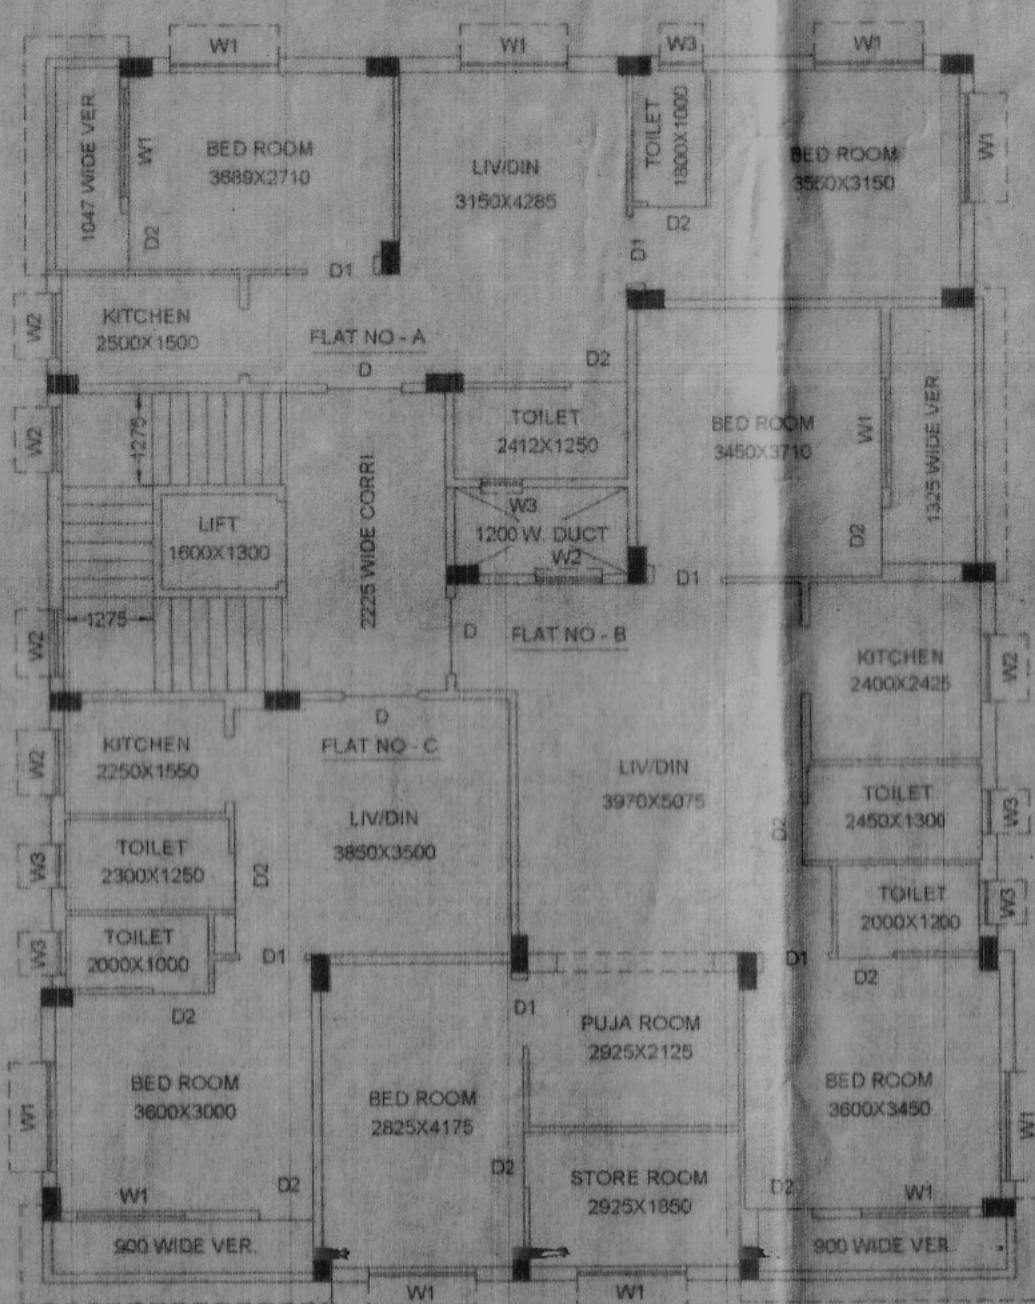

1ST & 2ND FLOOR PLAN

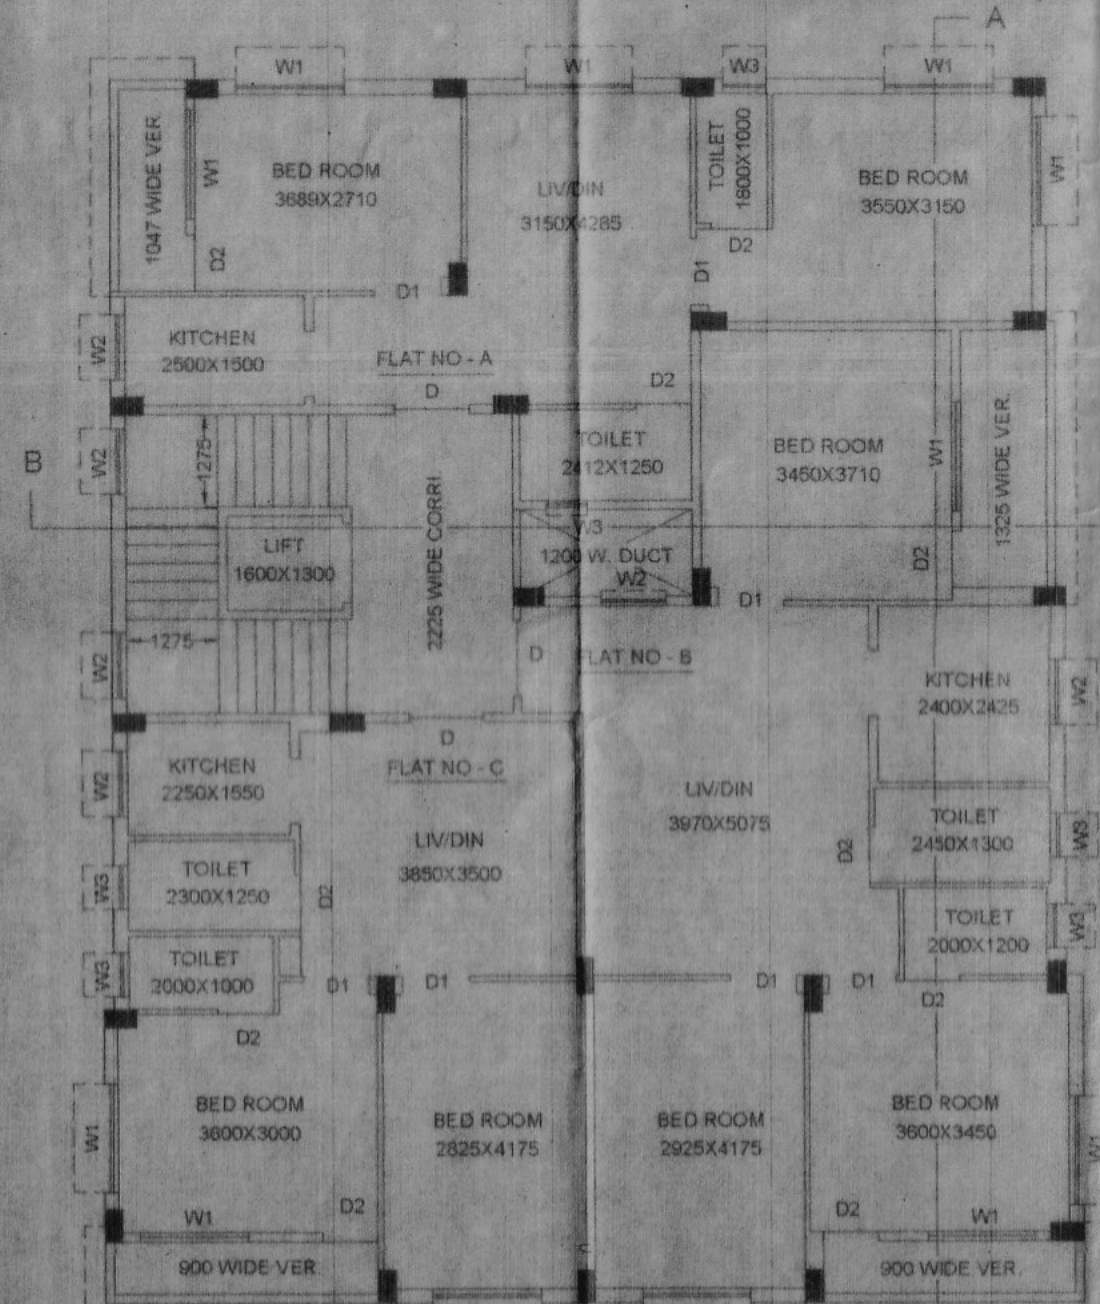

3RD & 4TH FLOOR PLAN

NOTES

- 1 ALL DIMENSIONS ARE MILLIMETRE UNLESS OTHERWISE STATED.
- 2 ALL EXTERNAL WALLS ARE 200 TH BK WALL, ALL FLAT PARTITION WALLS 125 TH, AND INTERNAL WALLS 75 TH UNLESS OTHERWISE STATED.
- 3 DRAWING SHOULD NOT BE SCALED ONLY WRITTEN DIMENSION TO BE FOLLOWED.
- 4 THIS DRAWING SHALL BE READ ALONG WITH RELEVANT ARCHITECTURAL & STRUCTURAL DRAWING.

SCHEDULE OF DOORS & WINDOWS

| MKD | SIZE | REMARKS |
|-----|-----------|---|
| D | 1000X2100 | 100X62mm SALWOOD FRAME WITH 25mm TH PANEL SHUTTER |
| D1 | 900X2100 | 75X62mm SALWOOD FRAME WITH 20mm TH PLY SHUTTER |
| D2 | 750X2100 | 75X62mm SALWOOD FRAME WITH 25mm TH PANEL SHUTTER |
| W1 | 1500X1200 | STEEL WINDOW WITH GLAZED SHUTTER |
| W2 | 900X1200 | STEEL WINDOW WITH GLAZED SHUTTER |
| W3 | 750X600 | 75X62mm SALWOOD FRAME WITH LOUVERED |
| R.S | | ROLLING SHUTTER |

AREA STATEMENT

| | |
|-------------------|--------------------------------|
| GROUND FLOOR COVD | = 217.21 Sq.m OR 2338 Sq.Ft. |
| FIRST FLOOR COVD | = 220.46 Sq.m OR 2373 Sq.Ft. |
| SECOND FLOOR COVD | = 220.46 Sq.m OR 2373 Sq.Ft. |
| THIRD FLOOR COVD | = 220.46 Sq.m OR 2373 Sq.Ft. |
| FORTH FLOOR COVD | = 220.46 Sq.m OR 2373 Sq.Ft. |
| TOTAL COVD AREA | = 1099.05 Sq.m OR 11830 Sq.Ft. |
| OPEN LAND | = 116.78 Sq.m OR 1257 Sq.Ft. |
| TOTAL LAND | = 337.24 Sq.m OR 3630 Sq.Ft. |

| MKD | REVISION | DATE |
|-----|----------|------|
|-----|----------|------|

PROPOSED (G+4) FIVE STORIED BUILDING AT MOUZA-KERULIA, R.S. DAG NO- 21, R.S. KHATIAN NO- 63, J.L. NO-5, R.S. NO- 11, TOUJI NO- 172, L.R. DAG NO- 77, L.R. KHATIAN NO- 108, IN HOLDING NO- 65/42, SANTRA PARA ROAD- ROAD NO- 4, UNDER P.O. & P.S. - RAHARA, MUNICIPALITY- KHARDAH, DIST- 24 P.G.S. (N).
SCALE=1:100

নতুন নির্মিত শাওঁ এই নকসা মঞ্জুর করা হইবে।
নিজের অধিন স্বয়ংস্বত্ব ও অপরের ভূমি অধিকারের বিষয় দাখিল
বরখাস্তকারীর নিয়মের থাকিবে।

- ১) মালিকের বাবা হইতে প্রাপ্ত পুত্র বা অন্যদের জন্য অন্তত ১০০০
বর্গ ফুট (হয় দুই) হাজার বর্গ ফুট নিম্ন বয়স প্রাপ্ত ও বরখাস্তকারীর
অধিন মরখাভোগীর নিয়মের থাকিবে। প্রাপ্ত বয়স ৩৫ বর্ষের কম।
- ২) জমির মালিকদের জন্য পৌর অনুমোদন সাপেক্ষে মরখা ভাড়া
করিবার দাখিল মরখাভোগীর নিয়মের থাকিবে।
- ৩) জমির সীমানা হইতে চতুর্দিক পুরস্কার আইনানুসারে ছাড় দিয়া (৫০
ফুট) পুরস্কার চারিদিকে যে ছাড় রাখা হইবে নকসা অনুমোদন করা হইবে।

- ৪) অনুমোদিত নকসা অনুযায়ী পূর্বনির্দিষ্ট করিতে হইবে।
- ৫) সমীকৃত নকসার সমস্ত ছাড়ের পূর্বে মোটের উচ্চতা অন্তত ৫০০মি
মিটার (প্রায় ১৬৫ ফুট) ও আধিকার উচ্চতা ১৫০মিটার (প্রায় ৪৯০
ফুট) মিনিমাম (কমতম) হইবে।
- ৬) পুরস্কারের আধিকার পূর্বেই স্থান হইতে হইবে। নির্দিষ্ট কার্য সম্পূর্ণ হইবার
পর এক মাসের মধ্যে উক্ত নির্দিষ্ট স্থানের কর্তৃক পৌর অফিসে
লিখিতভাবে প্রতিবেদন দাখিল হইবে। উপরোক্ত প্রতিবেদন যে কোন দল
অনুমোদন প্রাপ্ত হইবে।
- ৭) জমির সীমানা পৌরস্বত্বের আধিকার অনুসারে করিতে হইবে।
- ৮) নকসার সহিত কোনও প্রাথমিক অনুমোদন ছাড়া না আপত্তি পত্র
কার্যকর সঙ্গে কোনও প্রাথমিক অনুমোদন না দাখিল পত্র গ্রহণ হইবে।

Signature
Board of Administrators
Khardah Municipality

ANAPURNA REALTOR
Bardhaman

খড়হ পৌরসভা
খড়হ, উত্তর ২৪-পরগনা ১৬/৪/২১

প্রাপ্ত পুত্রের নকসা
প্রাপ্ত পুত্রের পুত্র নির্দিষ্ট উপ-নিয়মের সত্ত্বে
অনুমোদিত হইবে। এই অনুমোদিত নকসা অনুসারে
অন্য পুত্র নির্দিষ্ট করিবেন, একই থাকে যে ৫৫
ফুটের নকসা কোনওরূপে স্থান হইতে
হইবে। পূর্বেই উপস্থিত কর্তৃপক্ষের অনুমতি
অনুমোদিত নকসা বহিষ্কৃত করা
কর্তৃপক্ষের পক্ষে হইবে না।
নকসা কোনওরূপে স্থান হইবে।



Signature
সহ-ম্যাজিস্ট্রেট
খড়হ পৌরসভা

নতুন নির্মিত শাওঁ এই নকসা মঞ্জুর করা হইবে।