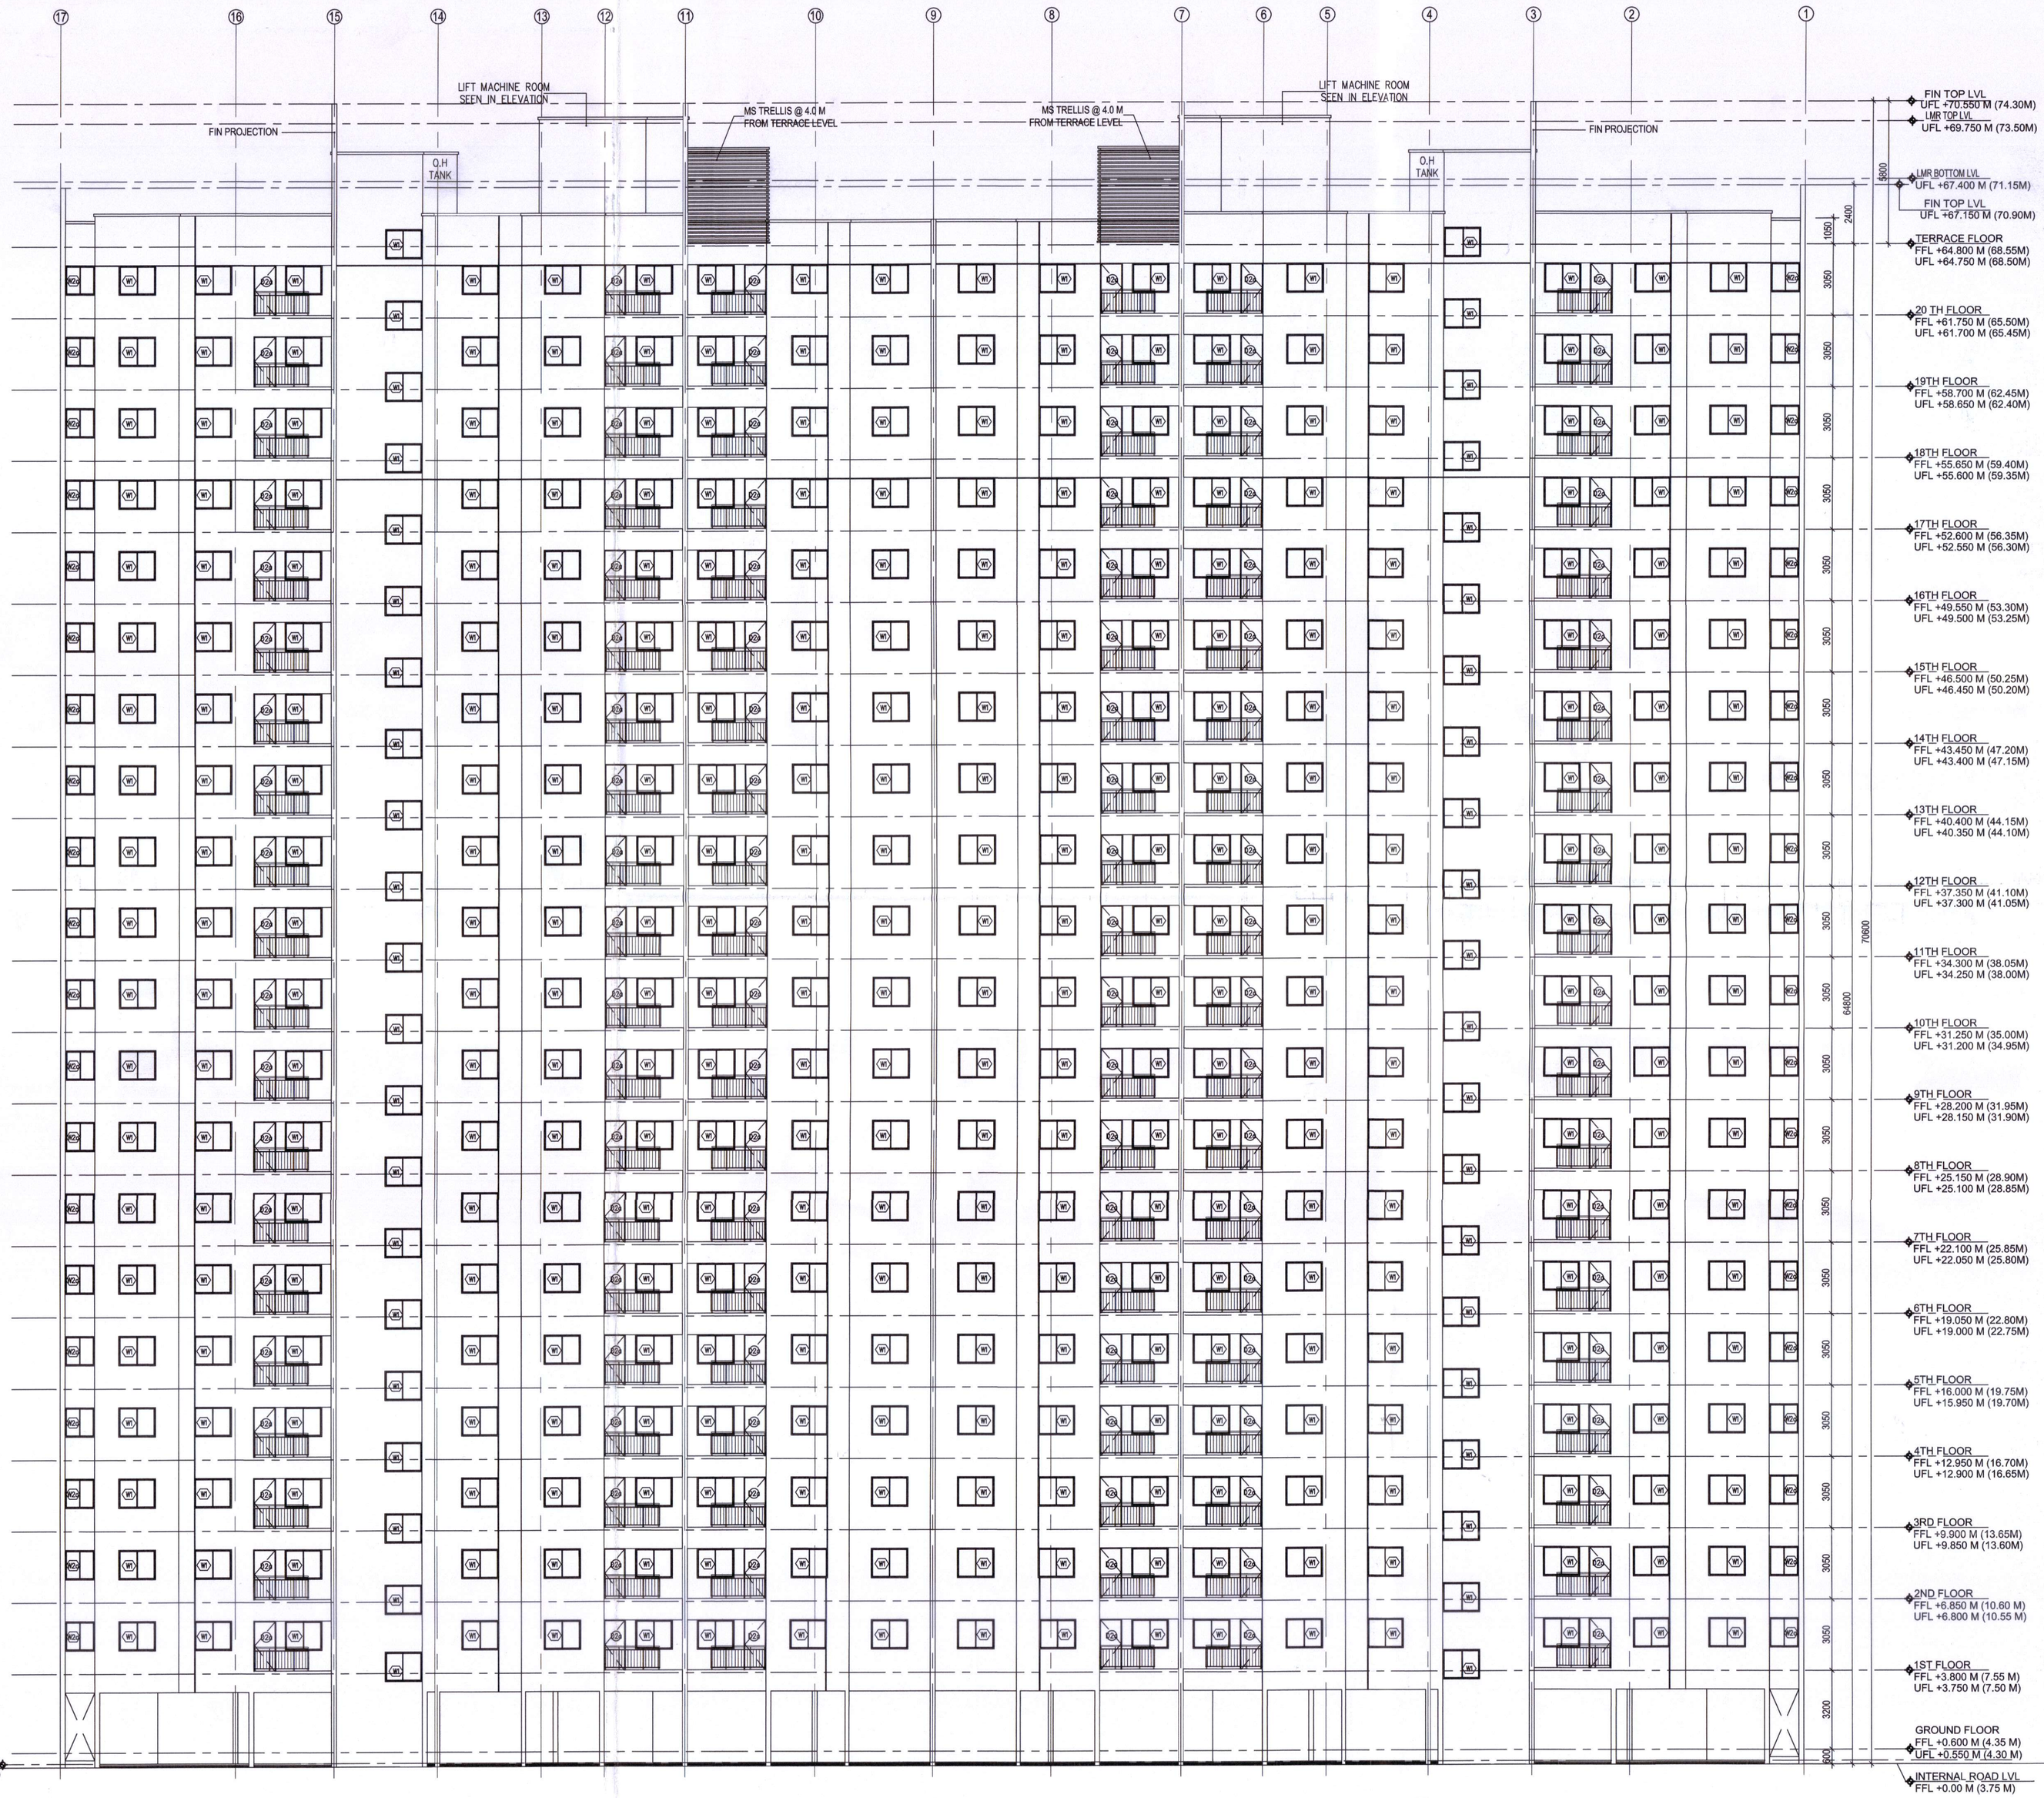
17 16 15 14 13 12 11 10 9 8 7 6 5 4 3 2 1
LIFT MACHINE ROOM SEEN IN ELEVATION
FIN PROJECTION
O.H TANK
MS TRELLIS @ 4.0 M FROM TERRACE LEVEL
LIFT MACHINE ROOM SEEN IN ELEVATION
MS TRELLIS @ 4.0 M FROM TERRACE LEVEL
FIN PROJECTION
O.H TANK
FIN TOP LVL UFL +70.550 M (74.30M)
LMR TOP LVL UFL +69.750 M (73.50M)
LMR BOTTOM LVL UFL +67.400 M (71.15M)
FIN TOP LVL UFL +67.150 M (70.90M)
TERRACE FLOOR FFL +64.800 M (68.55M) UFL +64.750 M (68.50M)
20 TH FLOOR FFL +61.750 M (65.50M) UFL +61.700 M (65.45M)
19TH FLOOR FFL +58.700 M (62.45M) UFL +58.650 M (62.40M)
18TH FLOOR FFL +55.650 M (59.40M) UFL +55.600 M (59.35M)
17TH FLOOR FFL +52.600 M (56.35M) UFL +52.550 M (56.30M)
16TH FLOOR FFL +49.550 M (53.30M) UFL +49.500 M (53.25M)
15TH FLOOR FFL +46.500 M (50.25M) UFL +46.450 M (50.20M)
14TH FLOOR FFL +43.450 M (47.20M) UFL +43.400 M (47.15M)
13TH FLOOR FFL +40.400 M (44.15M) UFL +40.350 M (44.10M)
12TH FLOOR FFL +37.350 M (41.10M) UFL +37.300 M (41.05M)
11TH FLOOR FFL +34.300 M (38.05M) UFL +34.250 M (38.00M)
10TH FLOOR FFL +31.250 M (35.00M) UFL +31.200 M (34.95M)
9TH FLOOR FFL +28.200 M (31.95M) UFL +28.150 M (31.90M)
8TH FLOOR FFL +25.150 M (28.90M) UFL +25.100 M (28.85M)
7TH FLOOR FFL +22.100 M (25.85M) UFL +22.050 M (25.80M)
6TH FLOOR FFL +19.050 M (22.80M) UFL +19.000 M (22.75M)
5TH FLOOR FFL +16.000 M (19.75M) UFL +15.950 M (19.70M)
4TH FLOOR FFL +12.950 M (16.70M) UFL +12.900 M (16.65M)
3RD FLOOR FFL +9.900 M (13.65M) UFL +9.850 M (13.60M)
2ND FLOOR FFL +6.850 M (10.60 M) UFL +6.800 M (10.55 M)
1ST FLOOR FFL +3.800 M (7.55 M) UFL +3.750 M (7.50 M)
GROUND FLOOR FFL +0.600 M (4.35 M) UFL +0.550 M (4.30 M)
INTERNAL ROAD LVL FFL +0.00 M (3.75 M)
PARKING LVL. FFL +0.150 M (3.90 M)
1050
2400
3050
3050
3050