SITE PLAN

SCALE :- 1:400

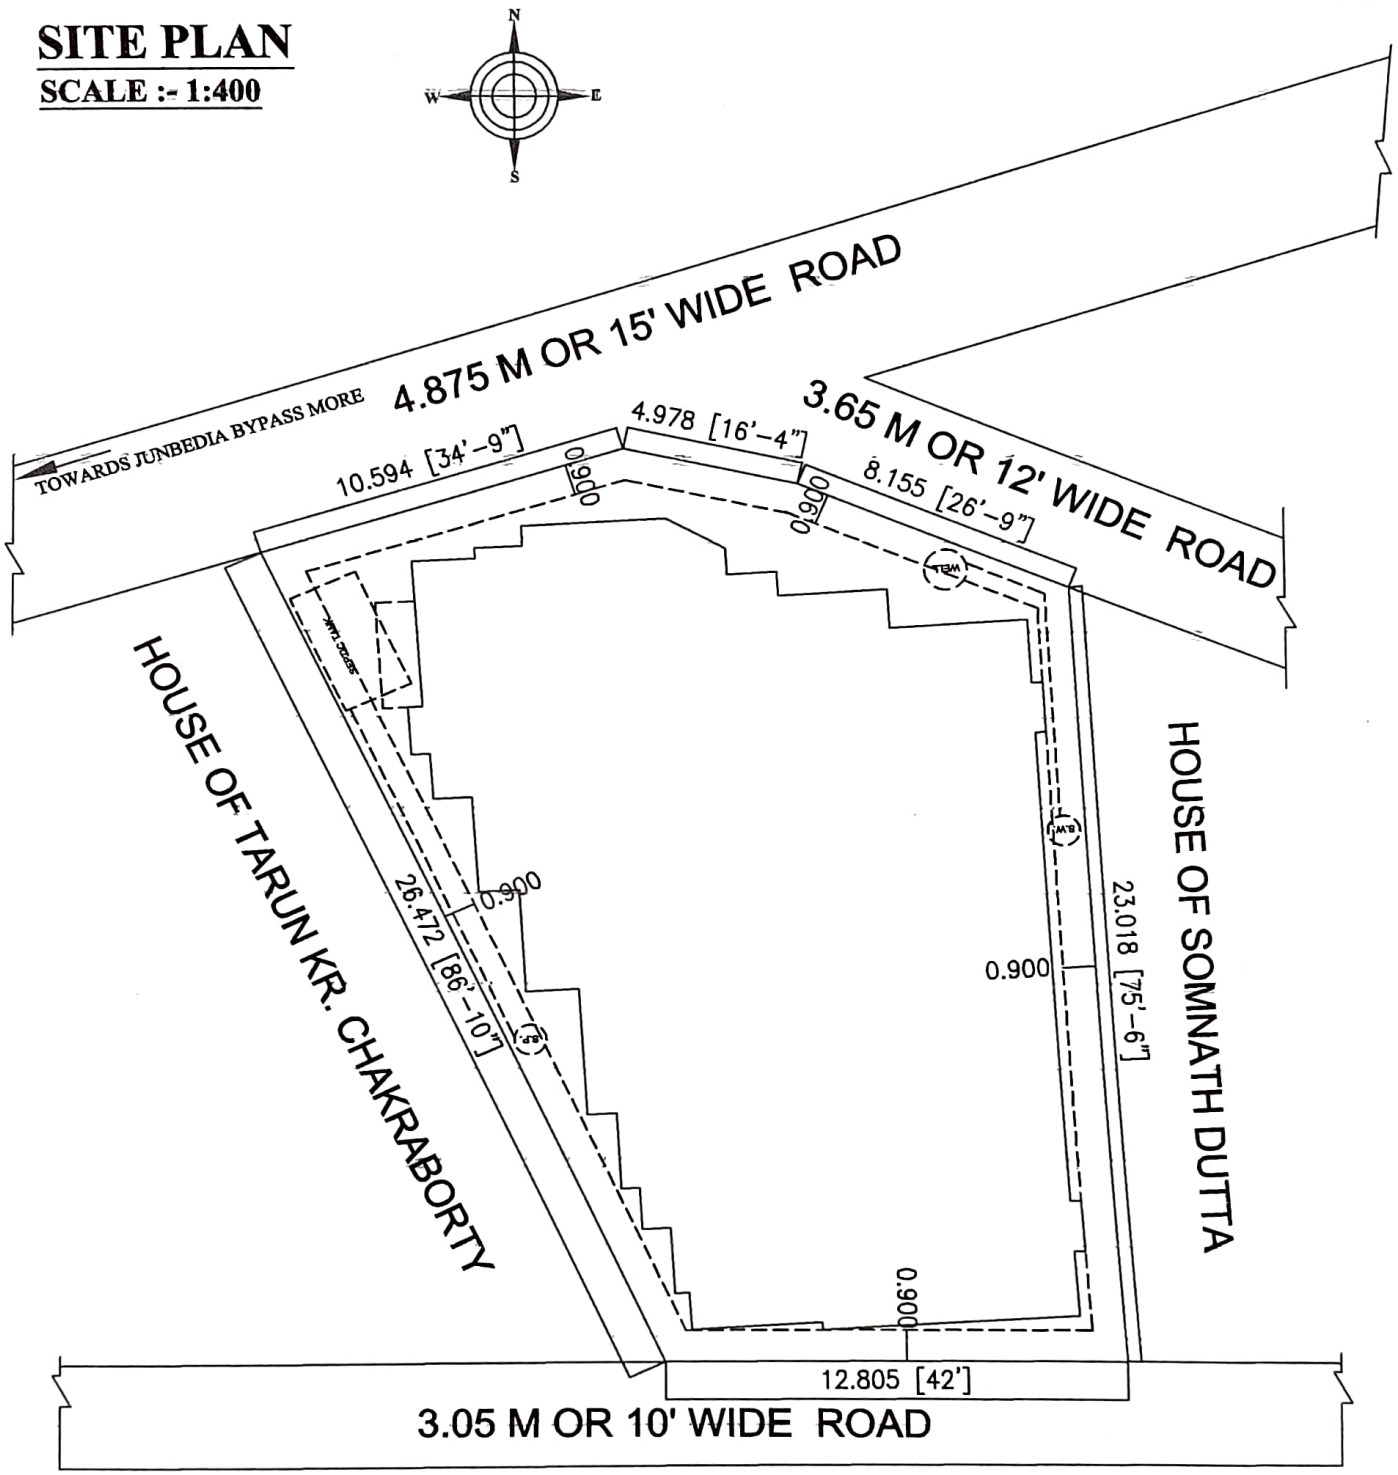

CORNER	LATITUDE	LONGITUDE
NE	23.248344	87.066628
SE	23.248180	87.066643
SW	23.248156	87.066612
NW	23.248324	87.066465

A. R. TECH
Amit Suhasaria
Proprietor

Dayamay Barat
DAYAMAY BARAT
B. Tech. in CE
Bankura Municipality
Licence No.-LBS-Class-I (6)/2021-24
Mobile :- 8116823582

SIGNATURE OF OWNER

SIGNATURE OF L.B.S.