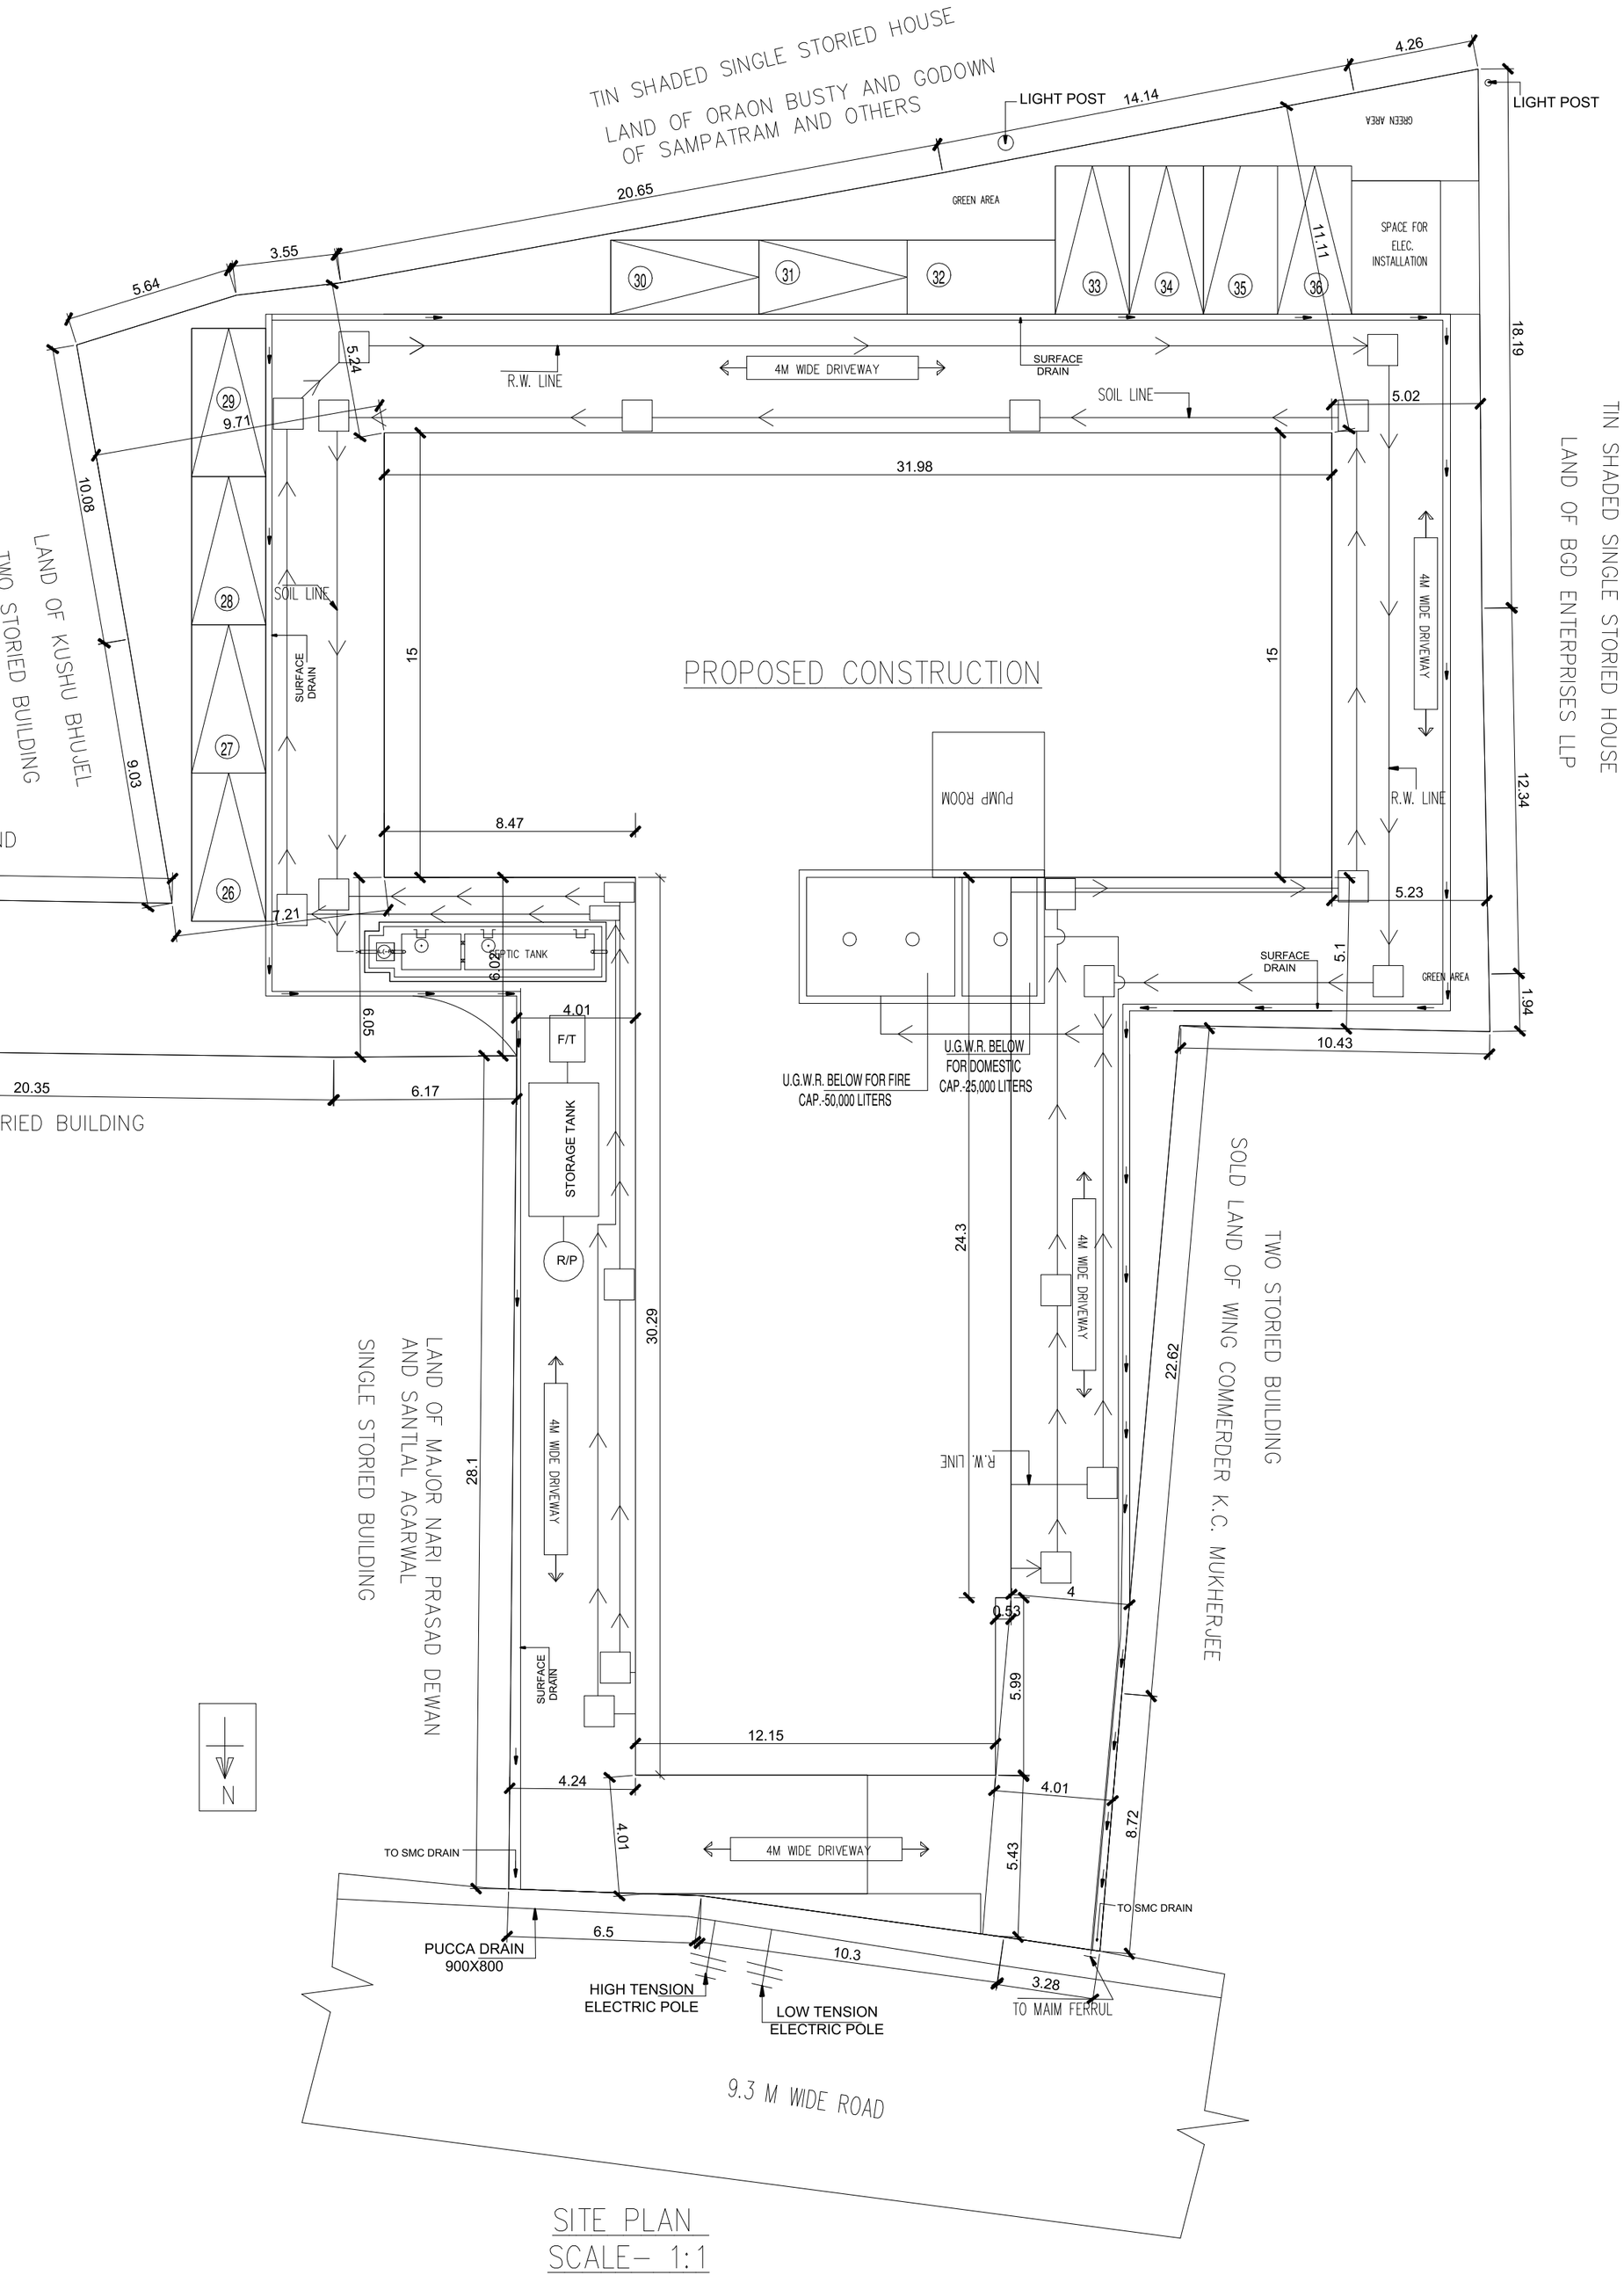

SITE PLAN
SCALE– 1:1