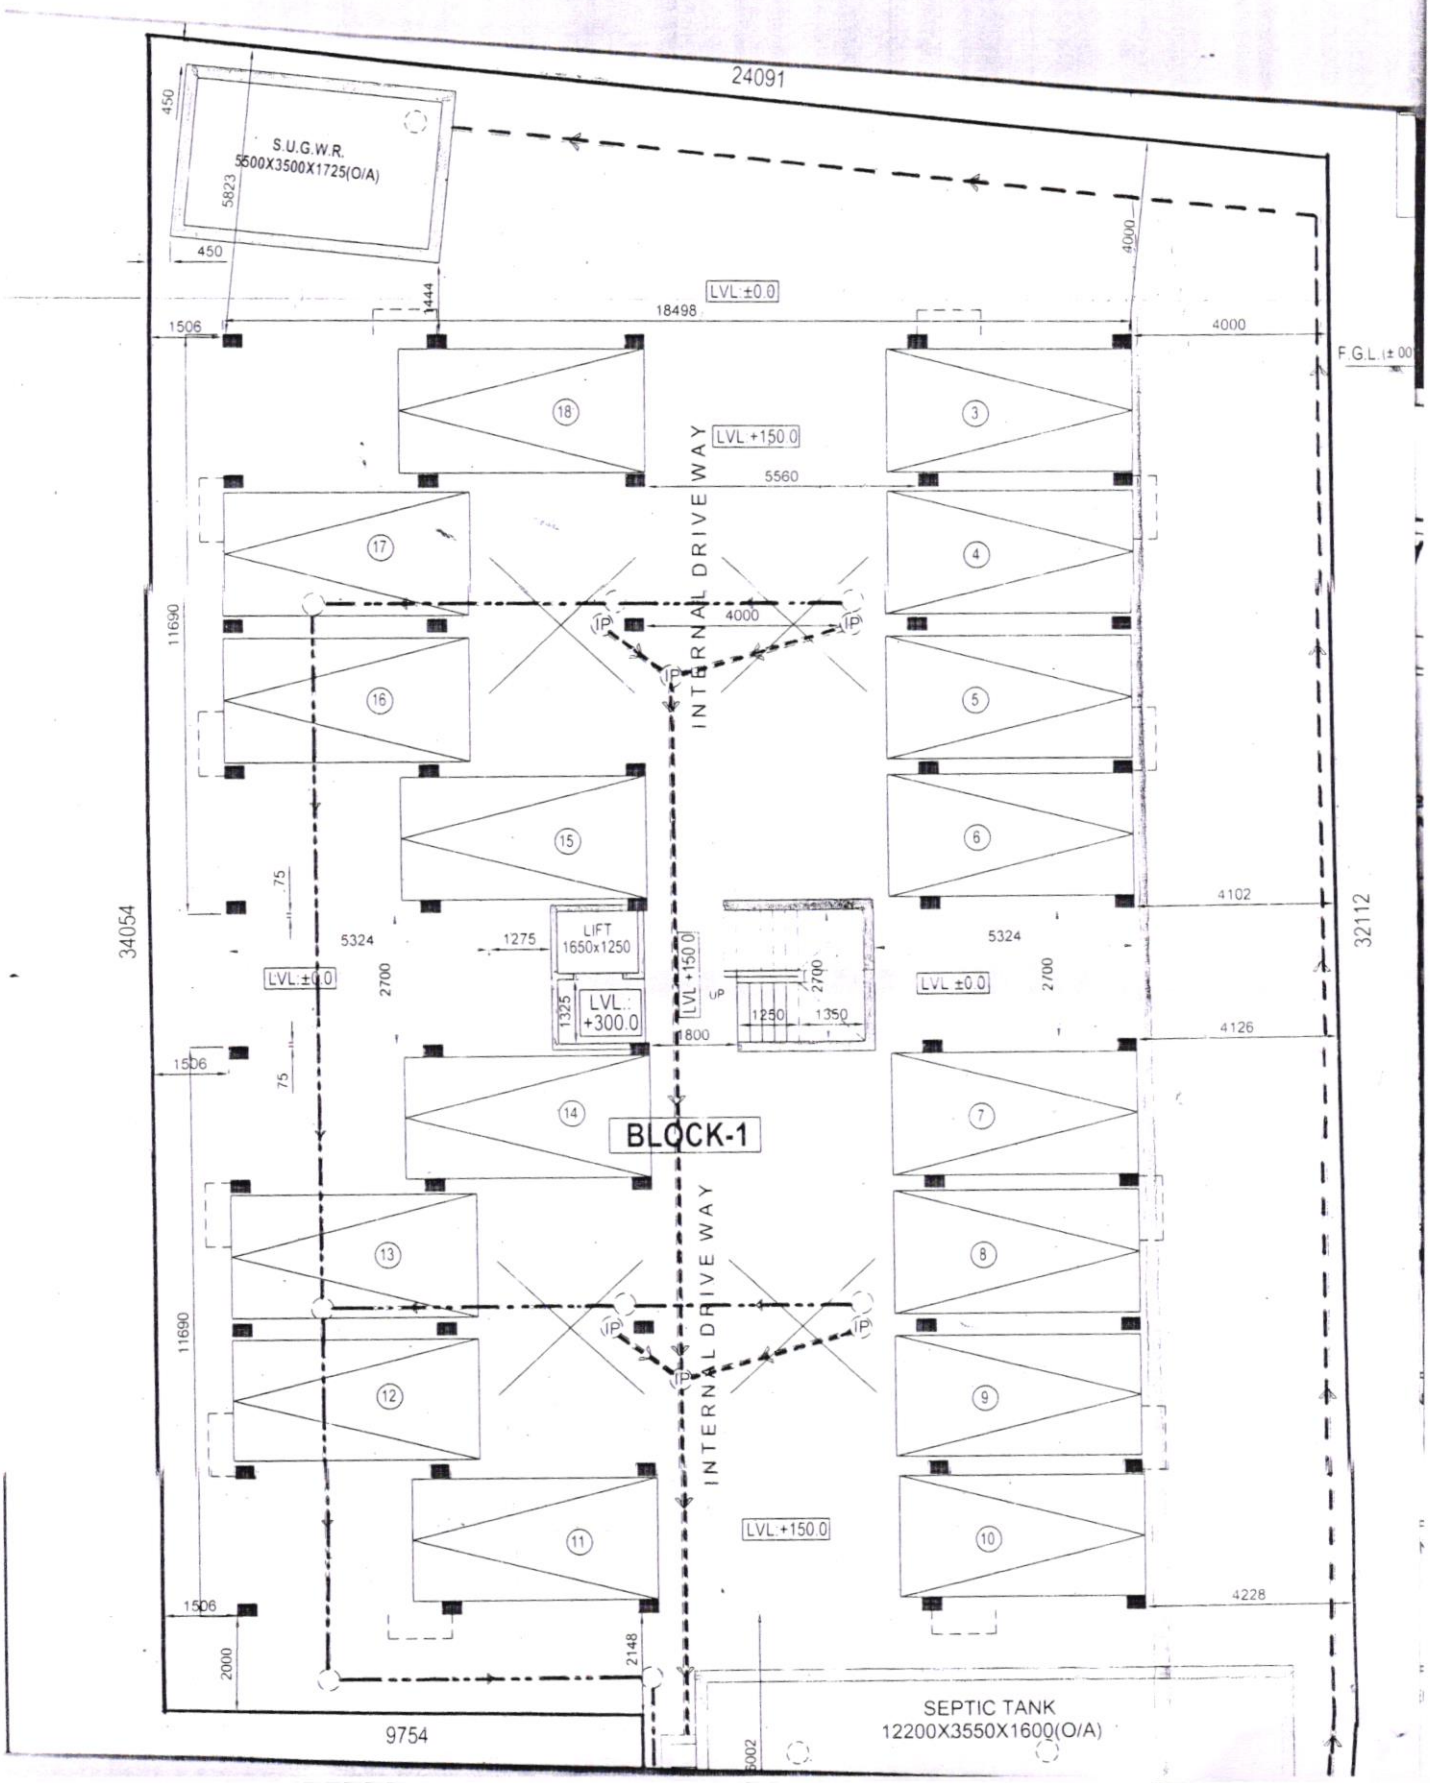
24091
S.U.G.W.R.
5500X3500X1725(O/A)
5823
450
450
1444
LVL ±0.0
18498
1506
4000
4000
F.G.L.(± 00
LVL +150.0
5560
INTERNAL DRIVE WAY
4000
11690
34054
32112
75
5324
1275
LIFT
1650x1250
LVL +150.0
LVL ±0.0
2700
1325
LVL +300.0
1250
1350
2700
5324
LVL ±0.0
2700
4102
4126
1506
75
1800
BLOCK-1
INTERNAL DRIVE WAY
11690
LVL +150.0
1506
4228
2000
2148
9754
SEPTIC TANK
12200X3550X1600(O/A)
6002