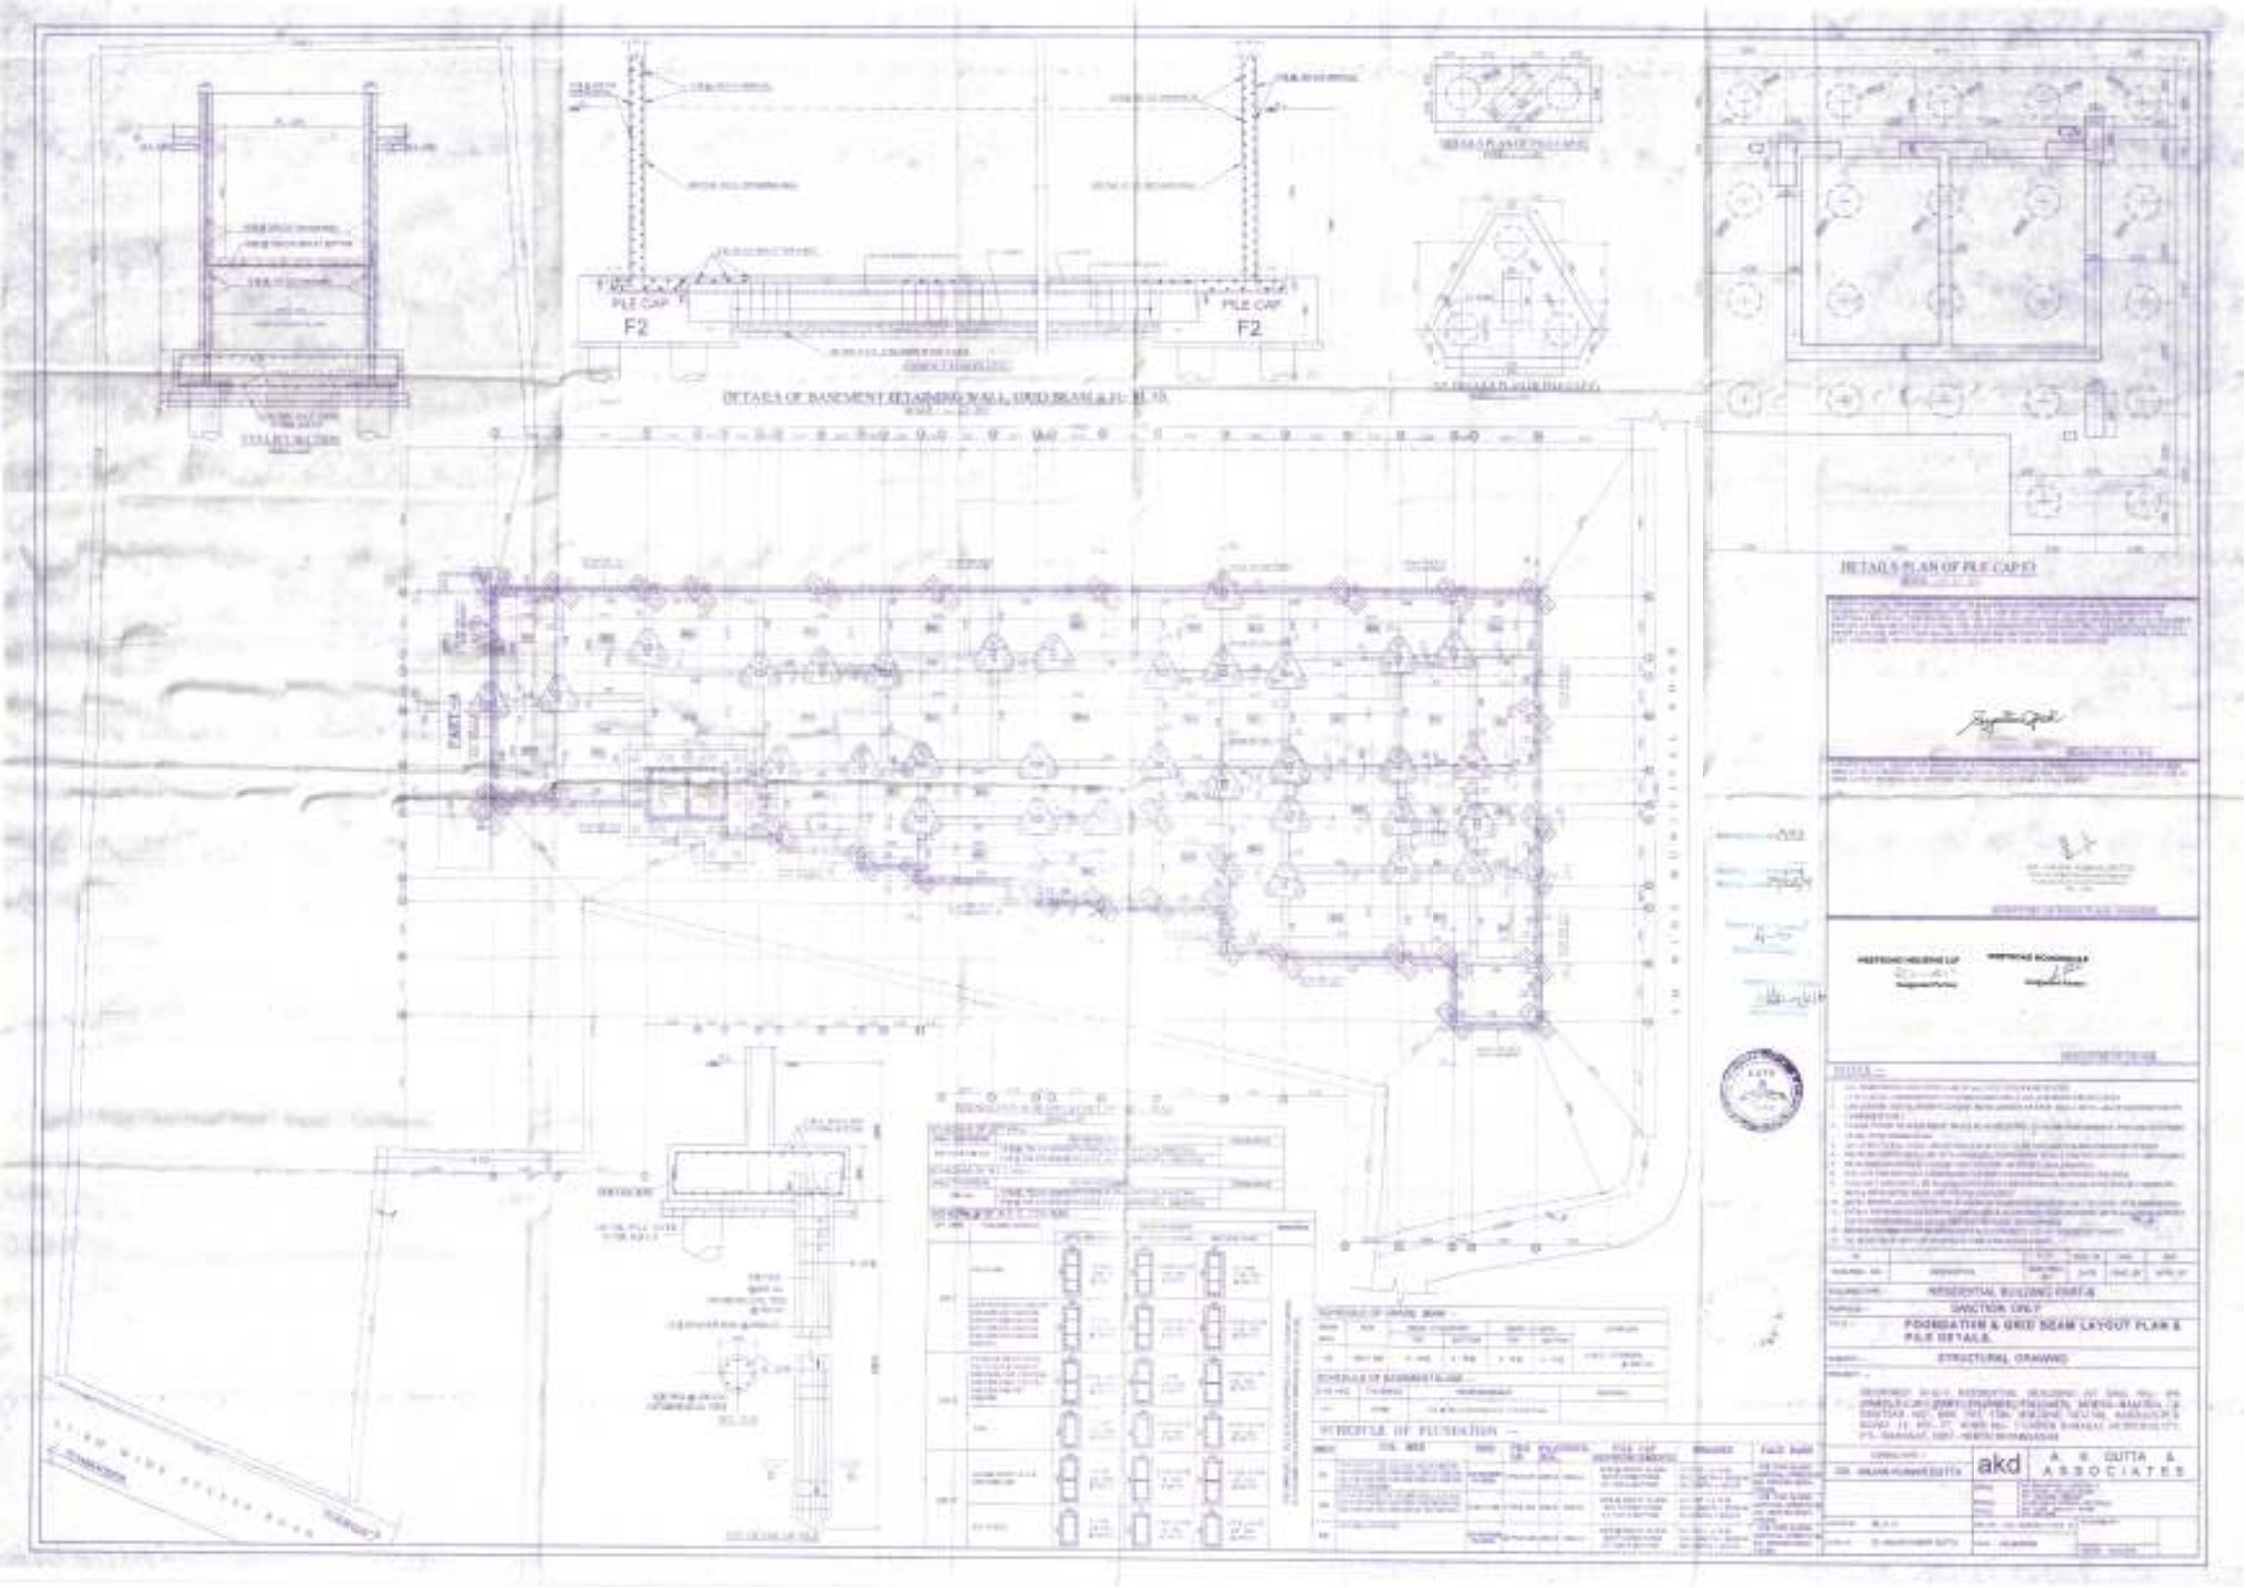
PILE CAP
F2
PILE CAP
F2
DETAILS PLAN OF PILE CAP (F2)
akd
A. K. GUPTA & ASSOCIATES