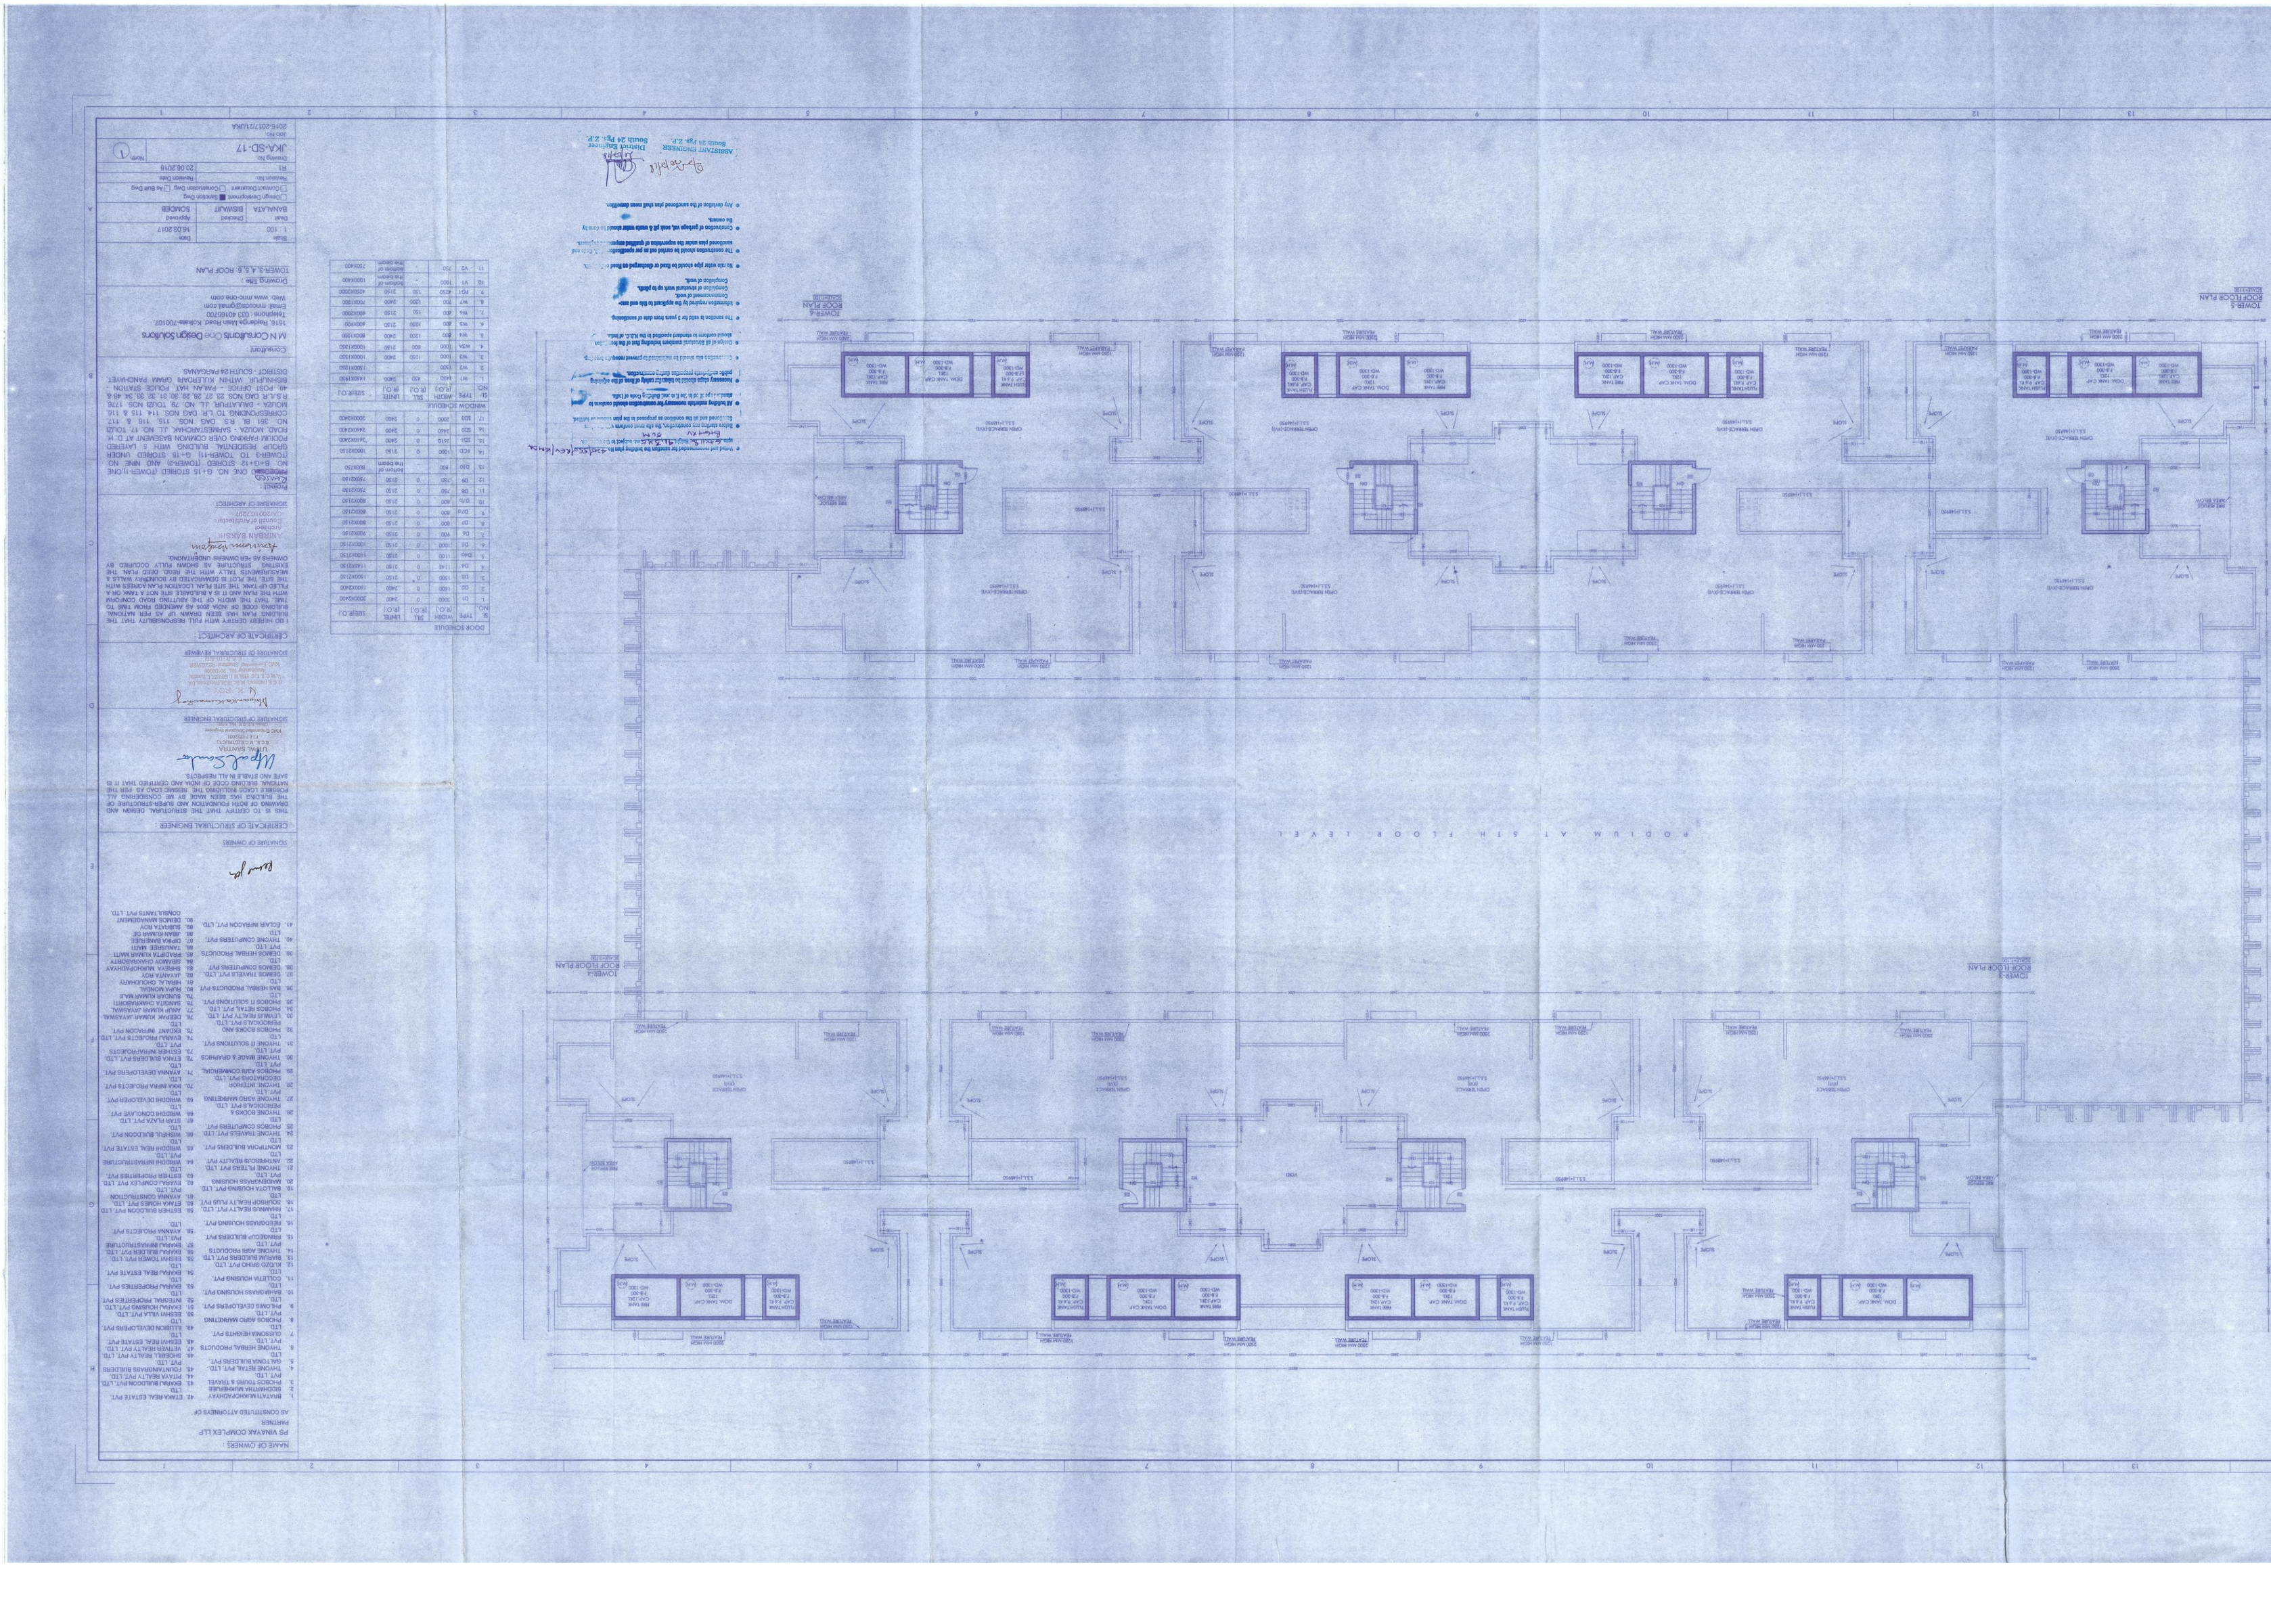

DOOR SCHEDULE						
SI. NO.	TYPE	WIDTH	SILL LEVEL (C.O.)	LINTEL LEVEL (C.O.)	SIZE(C.O.)	
1.	D1	1000	0	2400	3000X2400	
2.	D2	1400	0	2400	4200X2400	
3.	D3	1500	0	2400	4500X2400	
4.	D4	1100	0	2400	3300X2400	
5.	D4A	1100	0	2150	1100X2150	
6.	D5	1000	0	2150	1000X2150	
7.	D6	900	0	2150	900X2150	
8.	D7	800	0	2150	800X2150	
9.	D7A	1100	0	2150	1100X2150	
10.	D8	750	0	2150	750X2150	
11.	D9	900	0	2150	900X2150	
12.	D10	1400	0	2150	1400X2150	
13.	D11	1500	0	2150	1500X2150	
14.	D12	1000	0	2150	1000X2150	
15.	D13	1500	0	2400	3000X2400	
16.	D14	1400	0	2400	2800X2400	
17.	D20	2000	0	2400	2000X2400	
SI. NO.	TYPE	WIDTH	SILL LEVEL (C.O.)	LINTEL LEVEL (C.O.)	SIZE(C.O.)	
1.	W1	1500	450	2400	1500X1950	
2.	W2	1000	1000	2400	1000X1300	
3.	W3	1000	1000	2400	1000X1300	
4.	W3A	1000	800	2150	1000X1350	
5.	W4	800	1200	2400	800X1200	
6.	W5	800	1350	2150	800X900	
7.	W7	600	1350	2150	600X900	
8.	W8	1200	1350	2150	1200X900	
9.	W9	1500	1350	2150	1500X900	
10.	W10	1200	1350	2150	1200X900	
11.	W11	1500	1350	2150	1500X900	
12.	W12	1200	1350	2150	1200X900	
13.	W13	1500	1350	2150	1500X900	