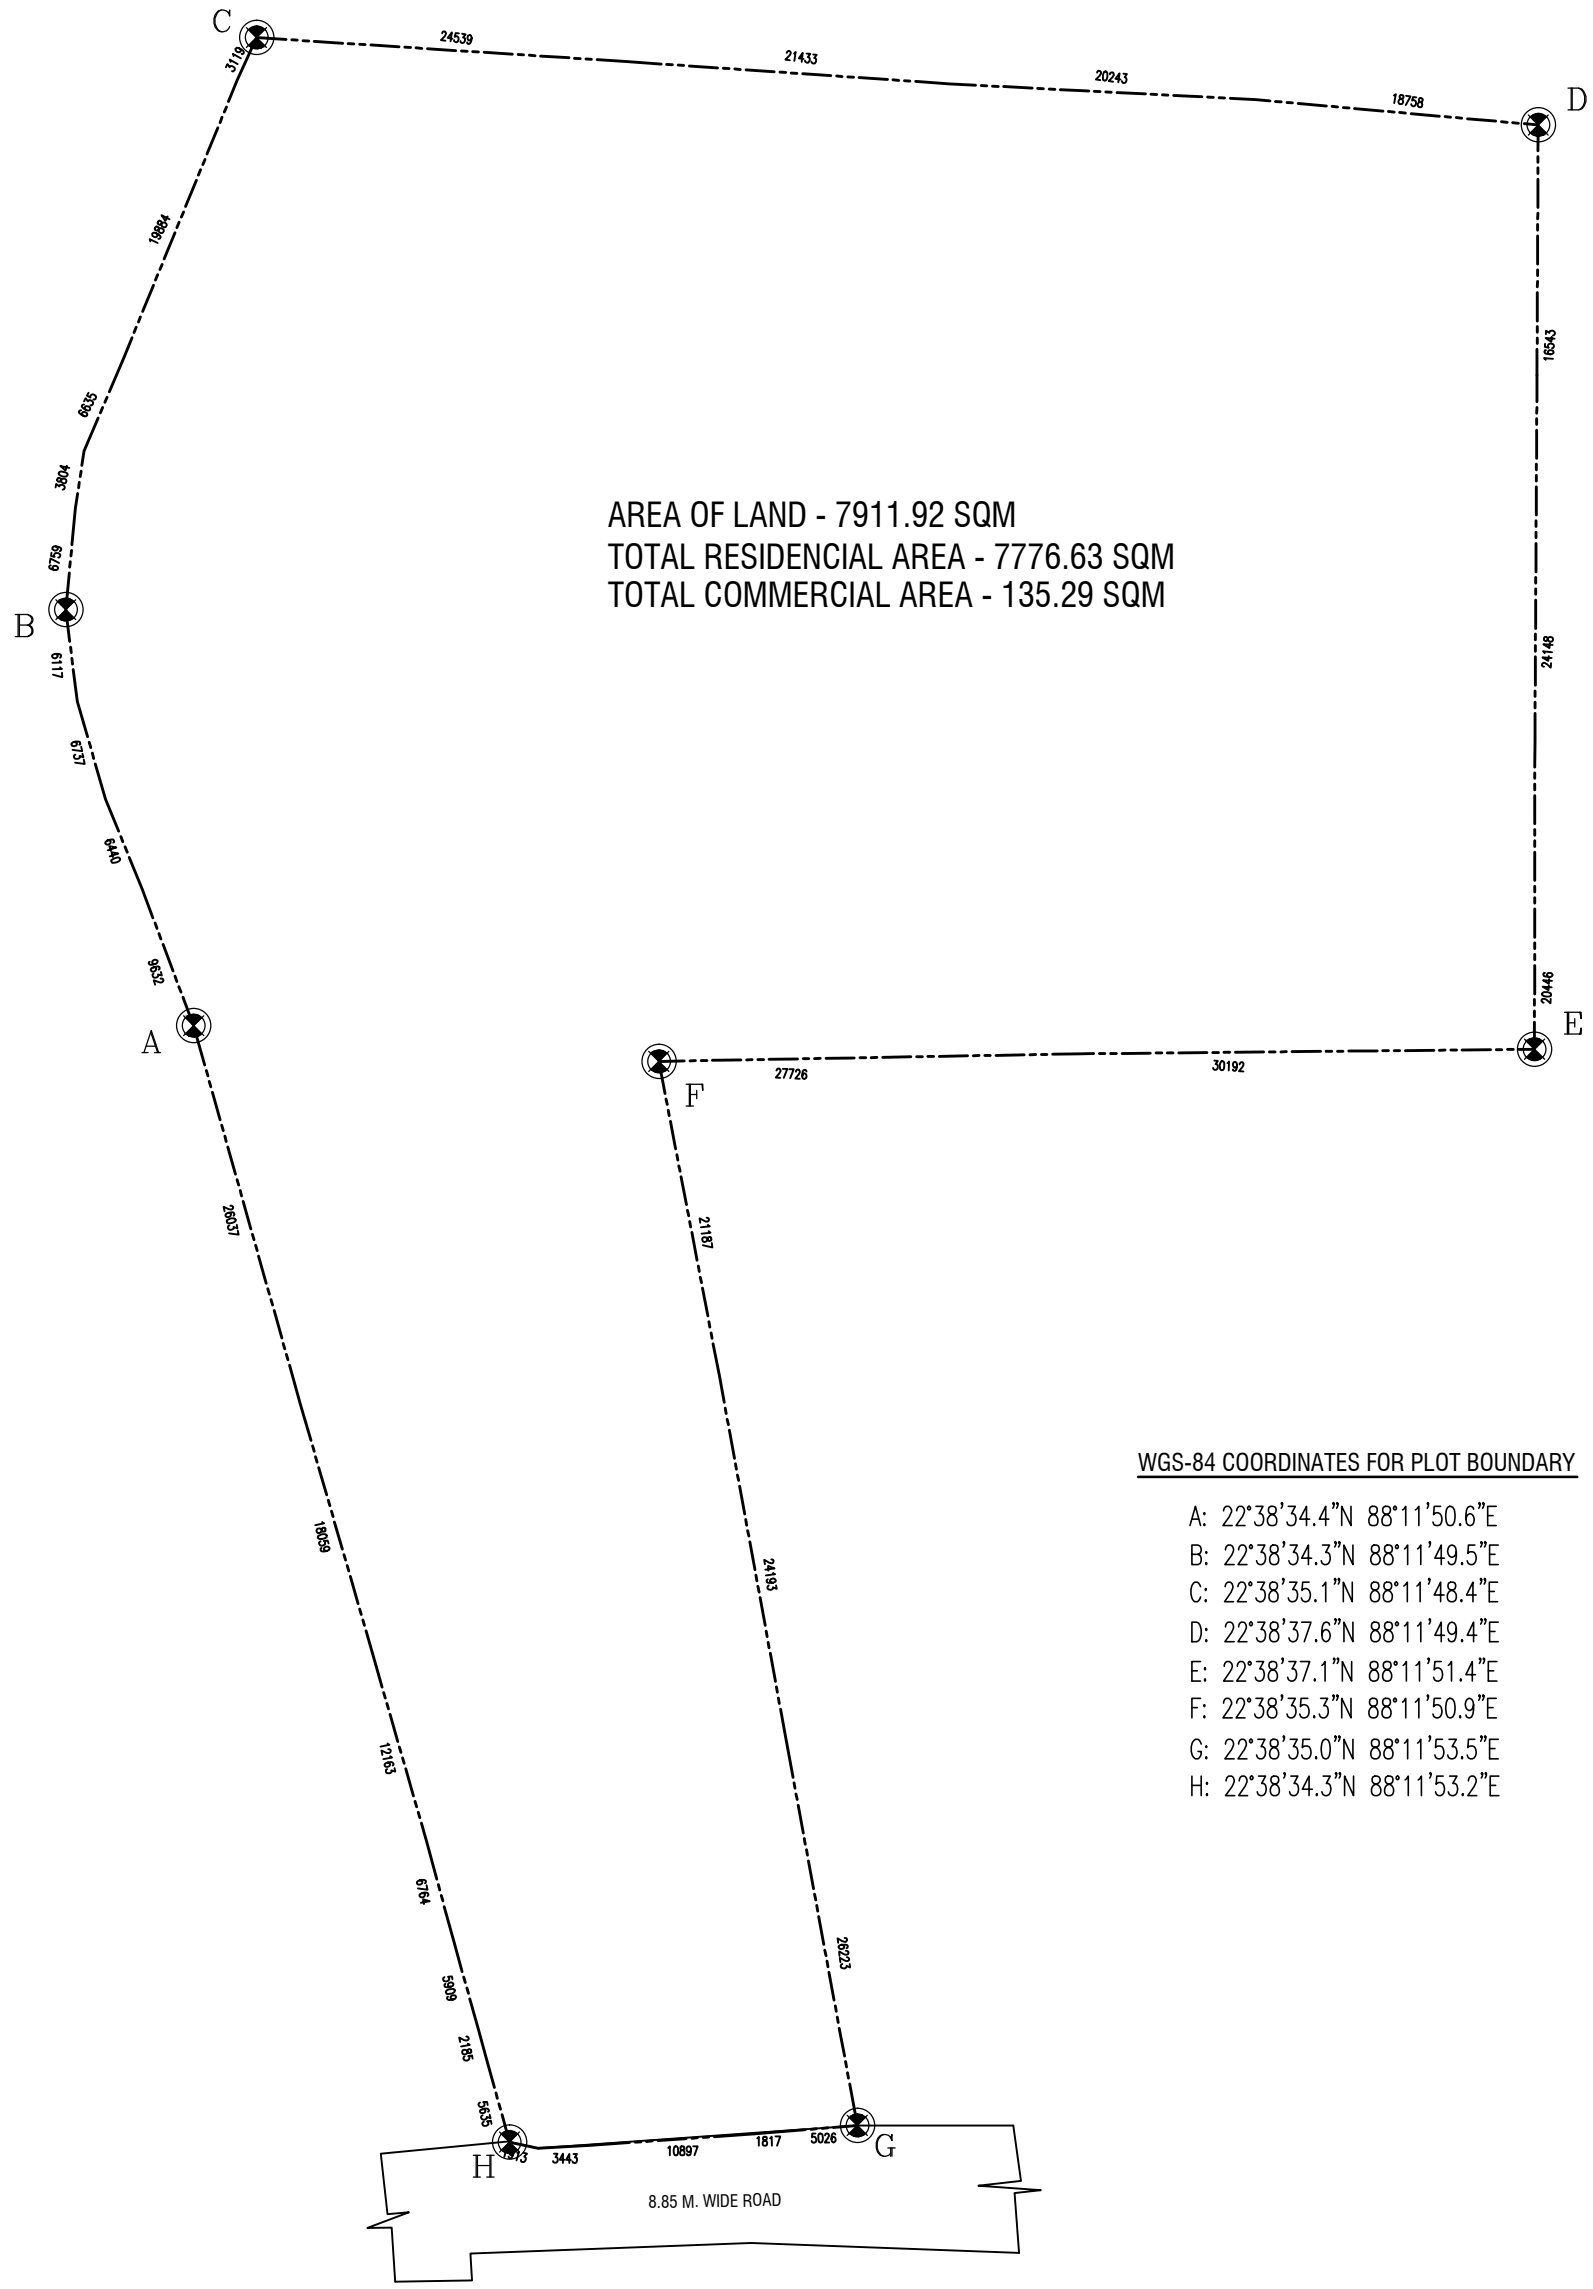


AREA OF LAND - 7911.92 SQM
TOTAL RESIDENCIAL AREA - 7776.63 SQM
TOTAL COMMERCIAL AREA - 135.29 SQM

WGS-84 COORDINATES FOR PLOT BOUNDARY

A: 22°38'34.4"N 88°11'50.6"E
B: 22°38'34.3"N 88°11'49.5"E
C: 22°38'35.1"N 88°11'48.4"E
D: 22°38'37.6"N 88°11'49.4"E
E: 22°38'37.1"N 88°11'51.4"E
F: 22°38'35.3"N 88°11'50.9"E
G: 22°38'35.0"N 88°11'53.5"E
H: 22°38'34.3"N 88°11'53.2"E

| | |
|---|---|
| DATE-08.09.18 | A R C H I T E C T |
| N | RAJ AGRAWAL & ASSOCIATES<br>8B, ROYD STREET,<br>KOLKATA - 16. |